




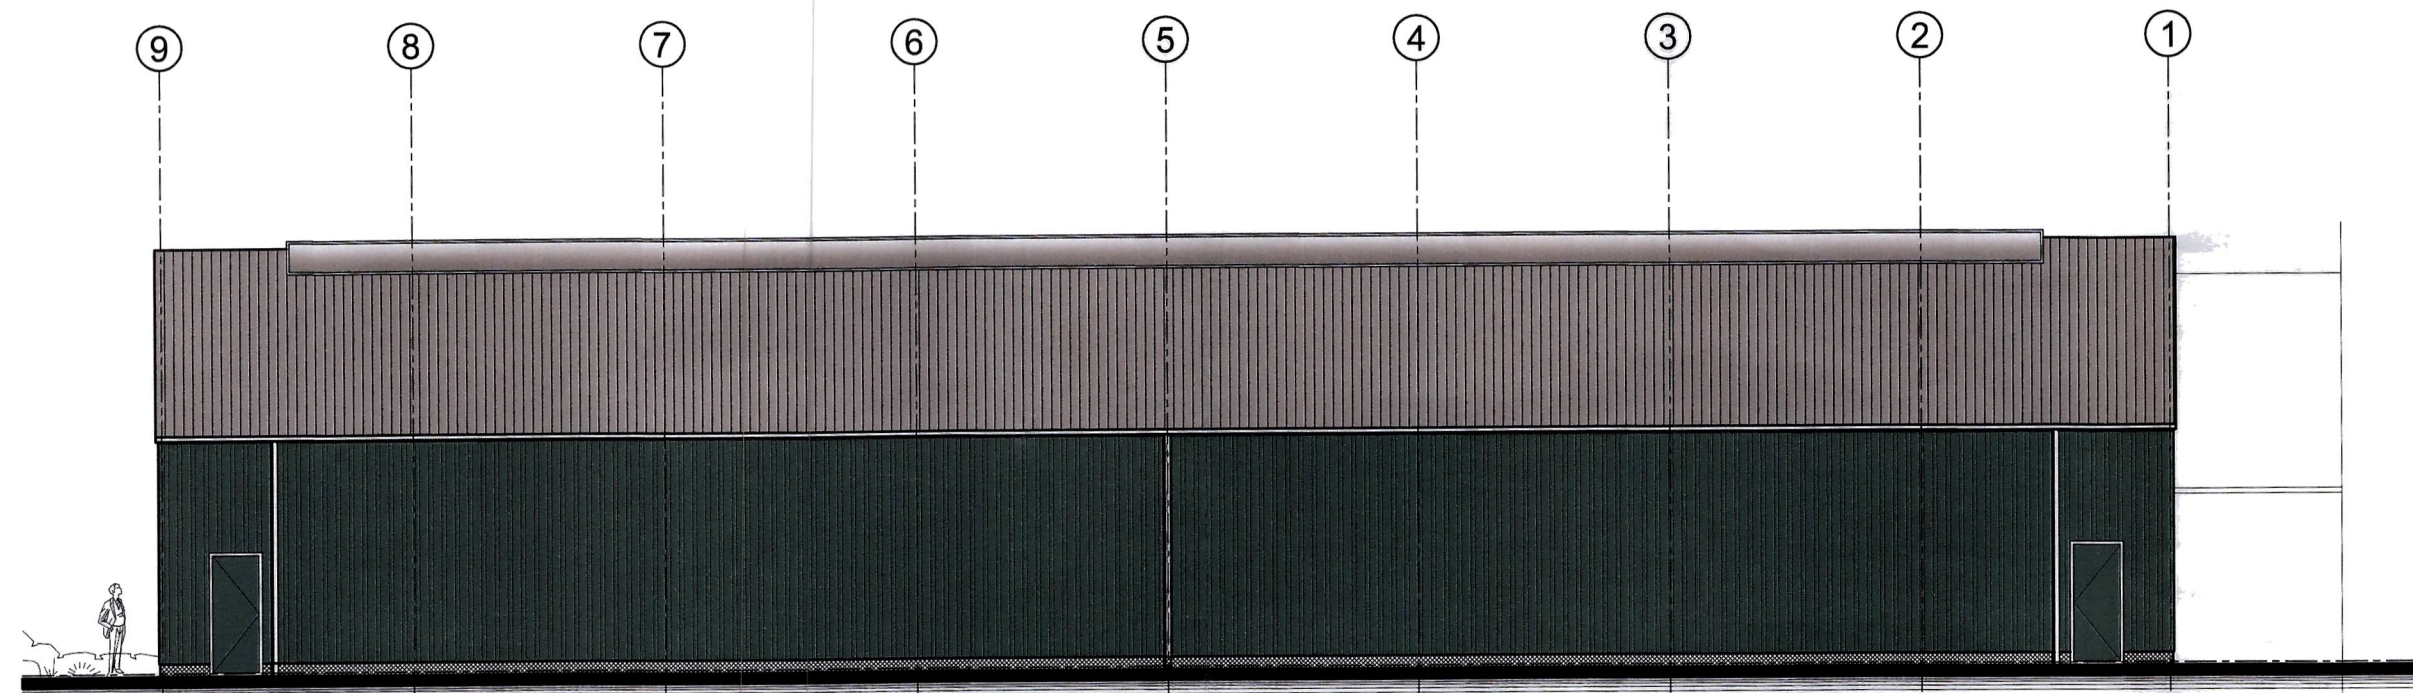


WESTGEVEL

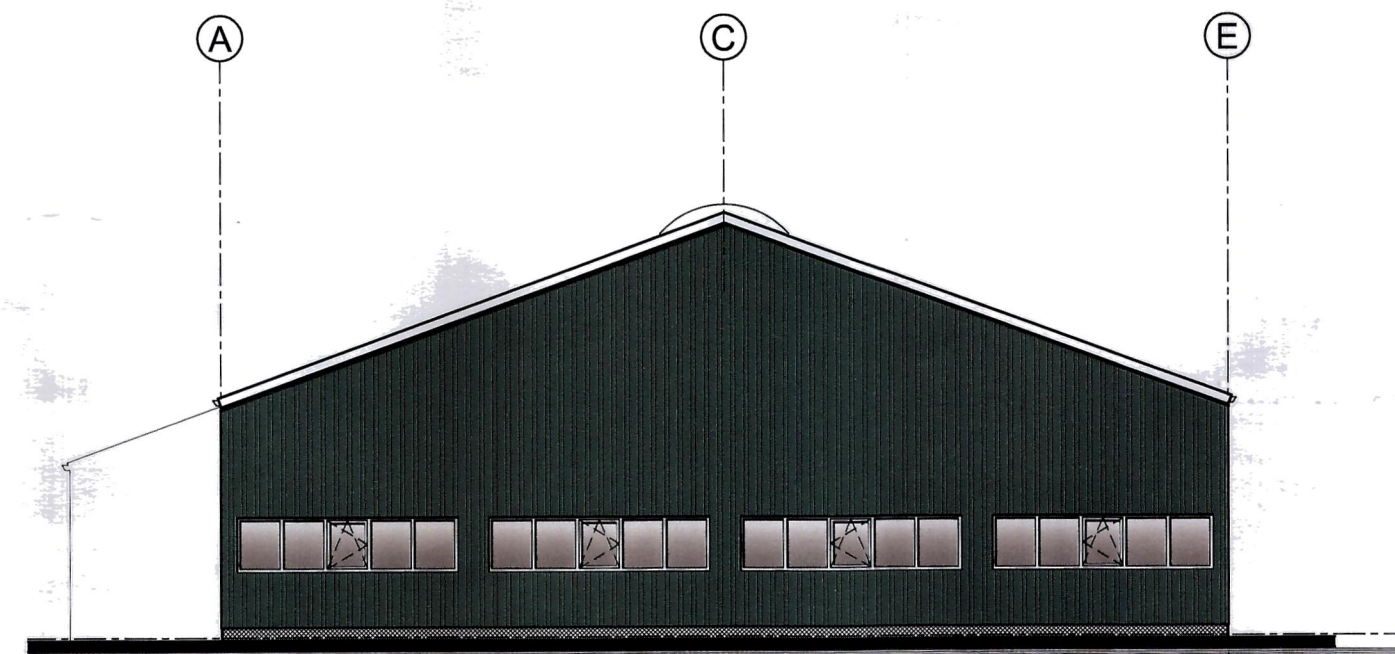


NOORDGEVEL

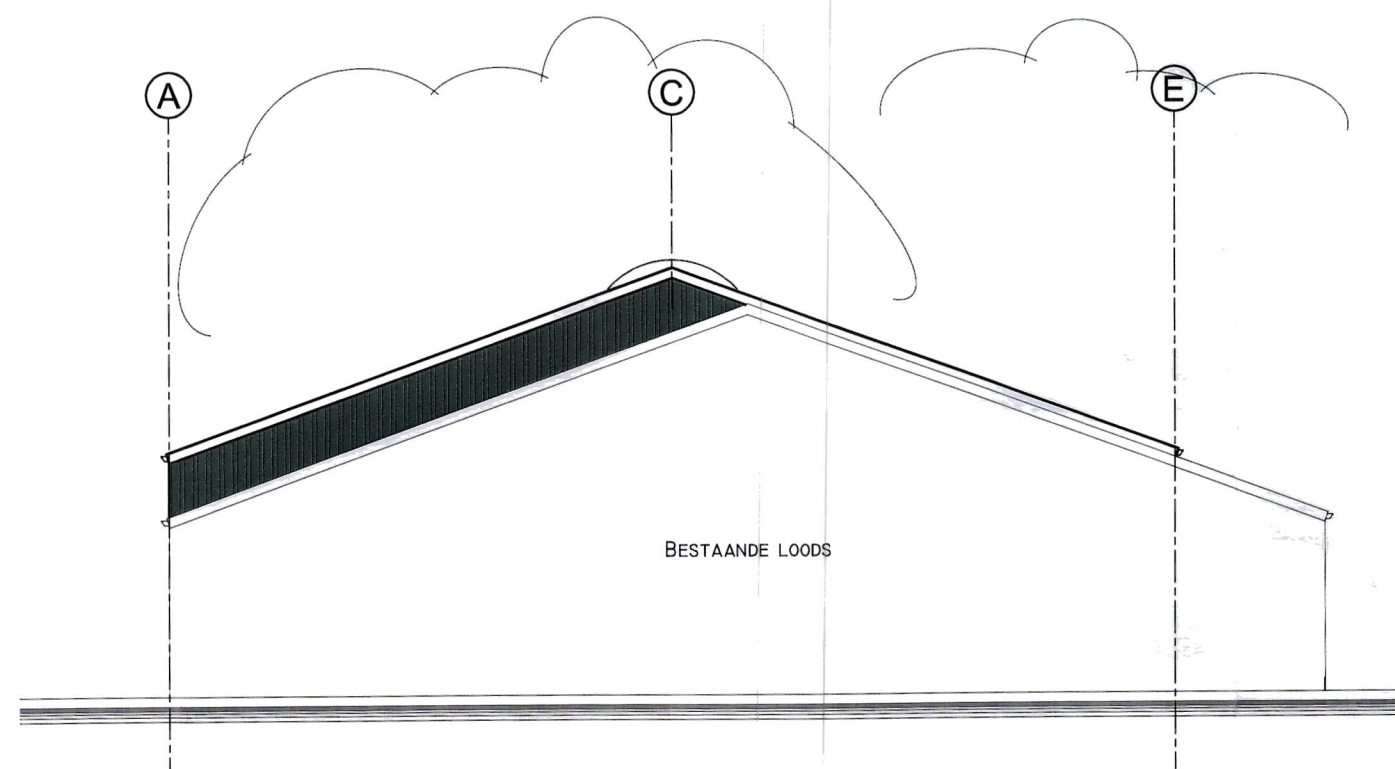

ZUIDGEVEL

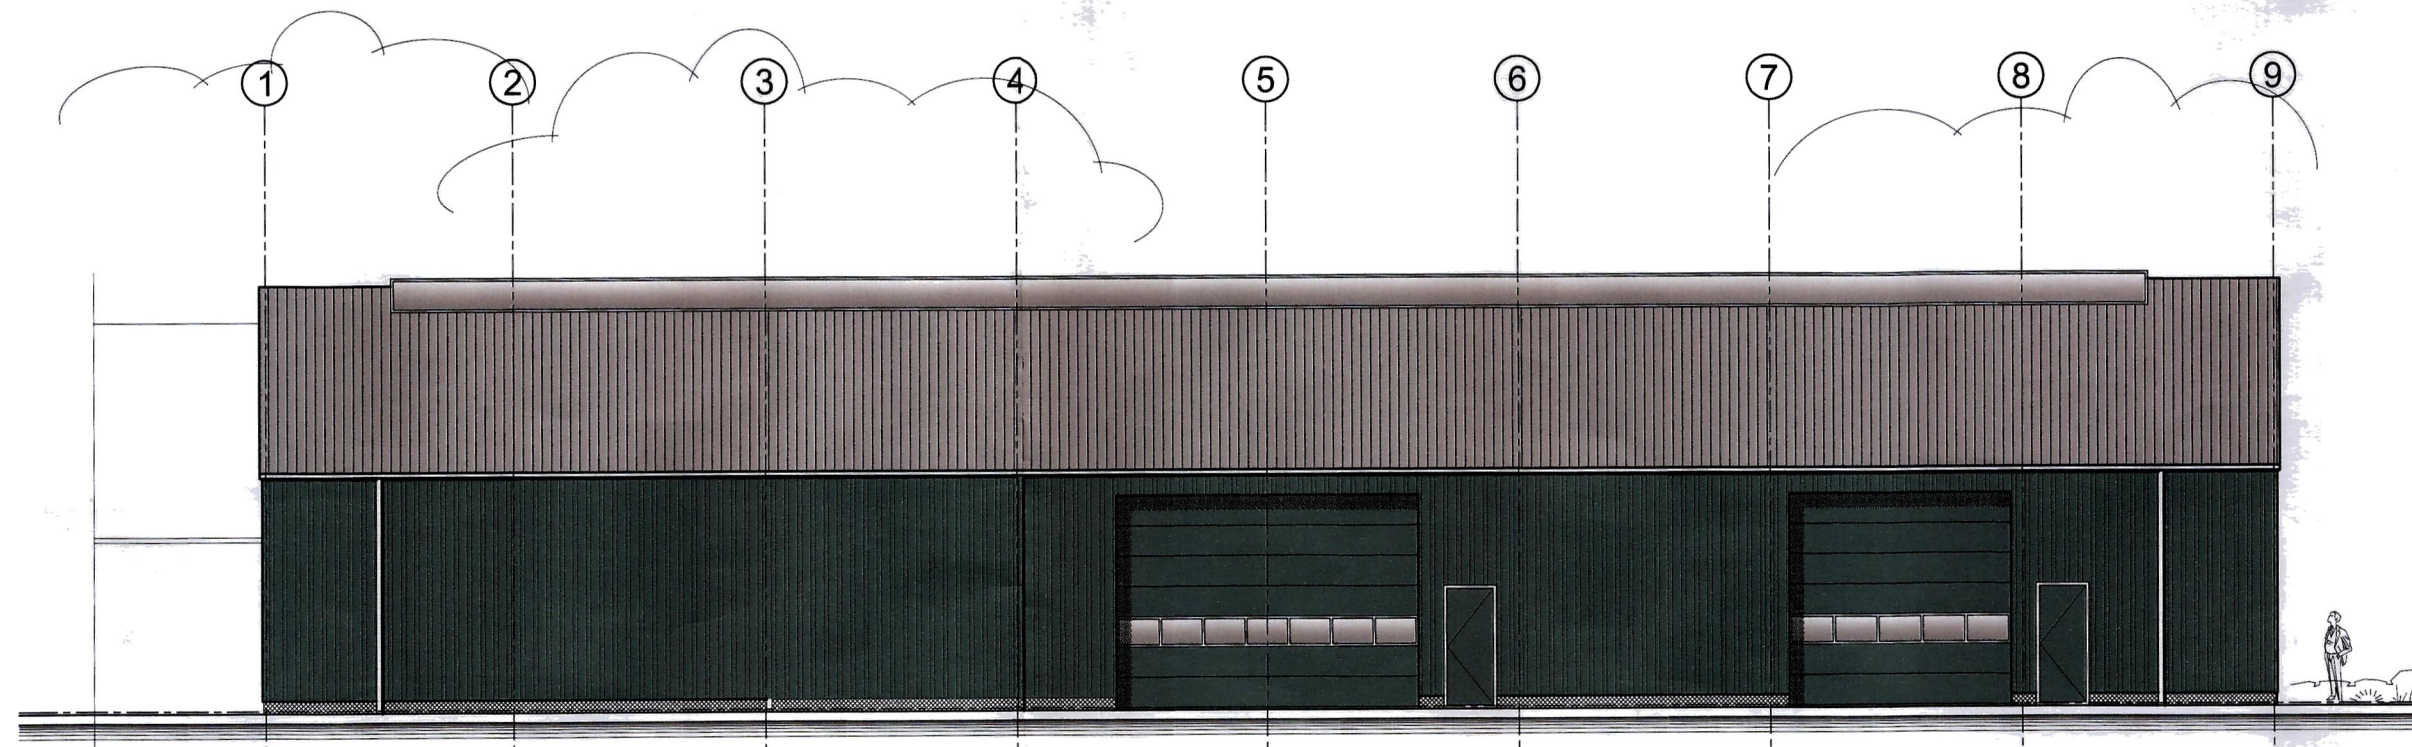


OOSTGEVEL

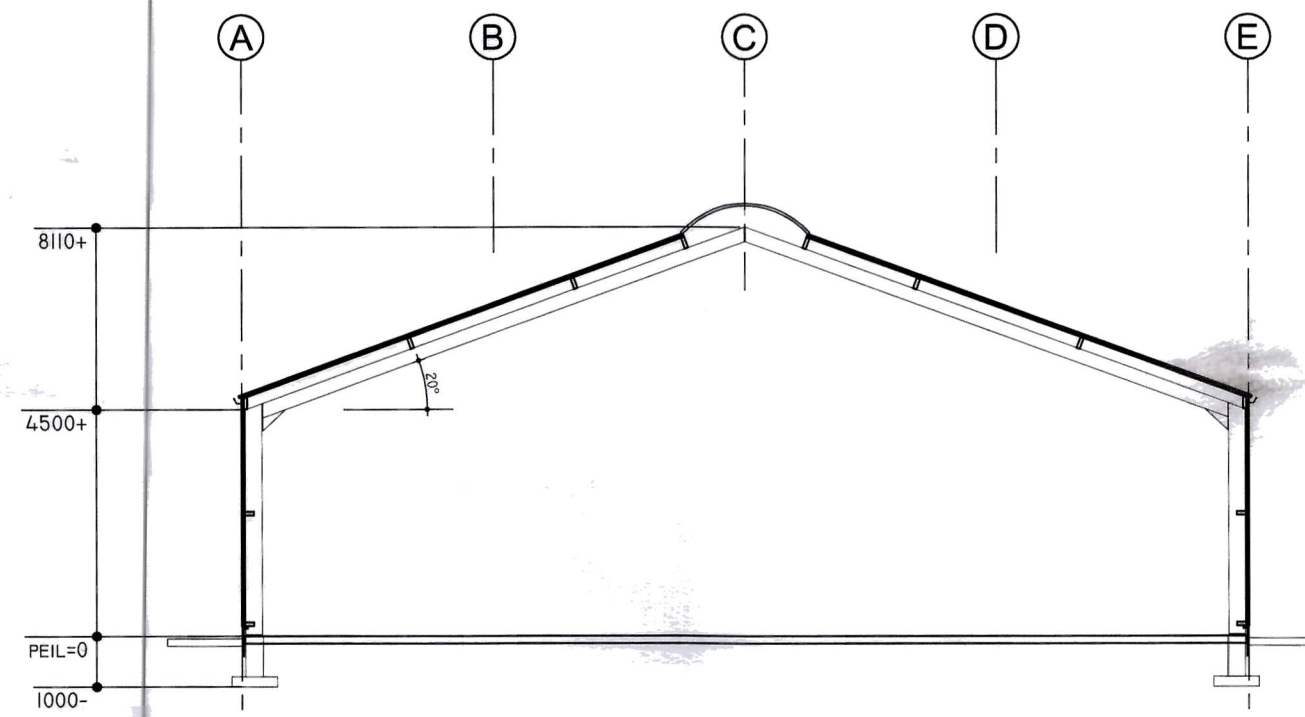


DOORSNEDE A-A

Materiële Machine-inventaris				
Nr.	Omschrijving	Aantal	Motorvermogen kW	Totaal Motorvermogen kW
1	Dieseltank	1 st.		5.000L
2	Olievaten met opvangbak	1 st.		2x60L 2x200L
3	Kolomboommachine	1 st.	1,10	1,10
4	Werkbank	1 st.		
5	Compressor	1 st.	4,00	4,00
6	Betonvloer vloestofdicht	1 st.		
7	Trekker John Deere G630	1 st.	94,00	94,00
8	Trekker John Deere G610	1 st.	81,00	81,00
9	Trekker John Deere G430	1 st.	81,00	81,00
10	Trekker John Deere 5060	1 st.	50,00	50,00
11	Huisgraafmaa Volvo EC210B	1 st.	94,00	94,00
12	Huisgraafmaa Volvo ECR 88	1 st.	37,50	37,50
13	Huisgraafmaa Volvo EC 35	1 st.	30,00	30,00
14	Huisgraafmaa Hebe	1 st.	25,00	25,00
15	Wassergraafmaa Liebherr	1 st.	70,00	70,00
16	Vrachtauto oprijwagen DAF 210	1 st.	130,00	130,00
			Totaal vermogen machines:	
			697,60	

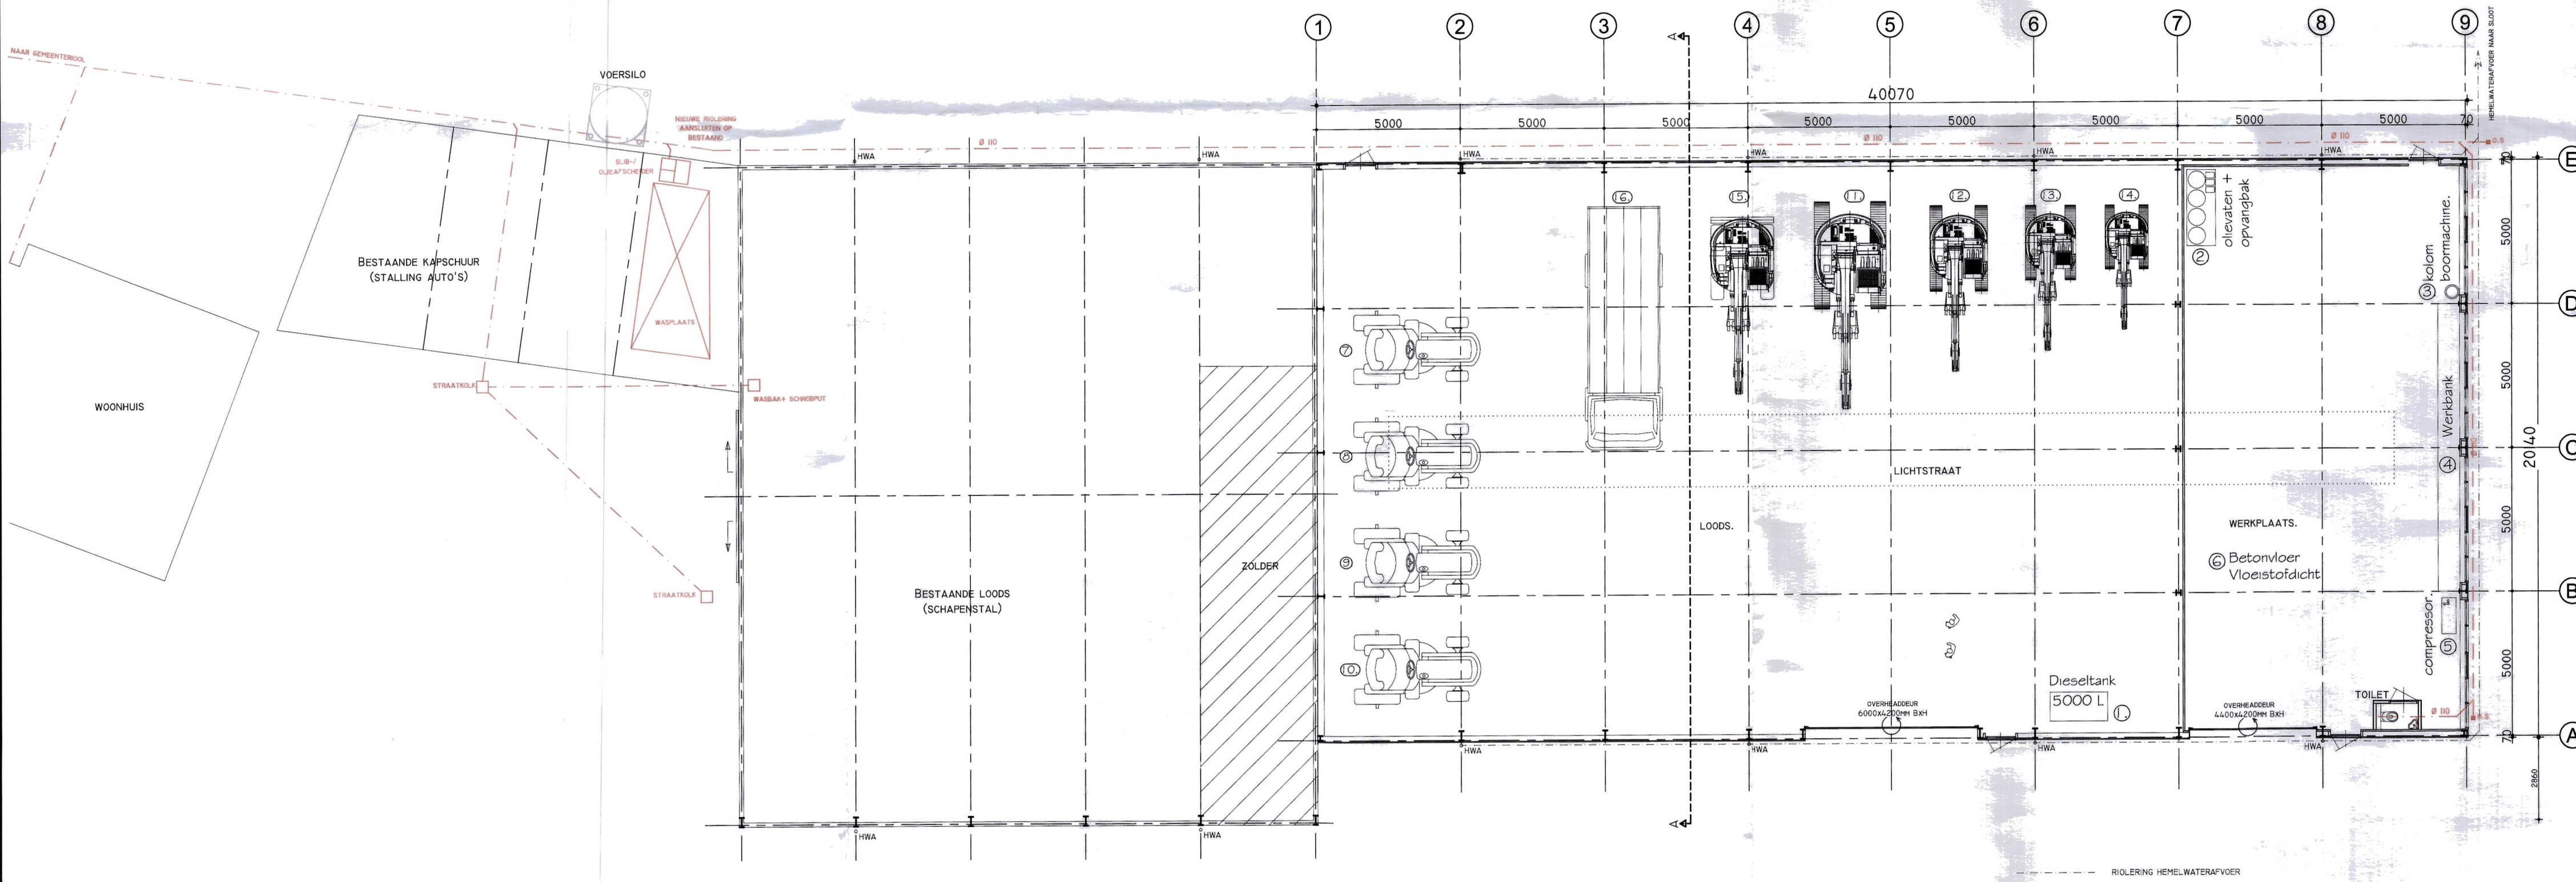

PLATTEGROND

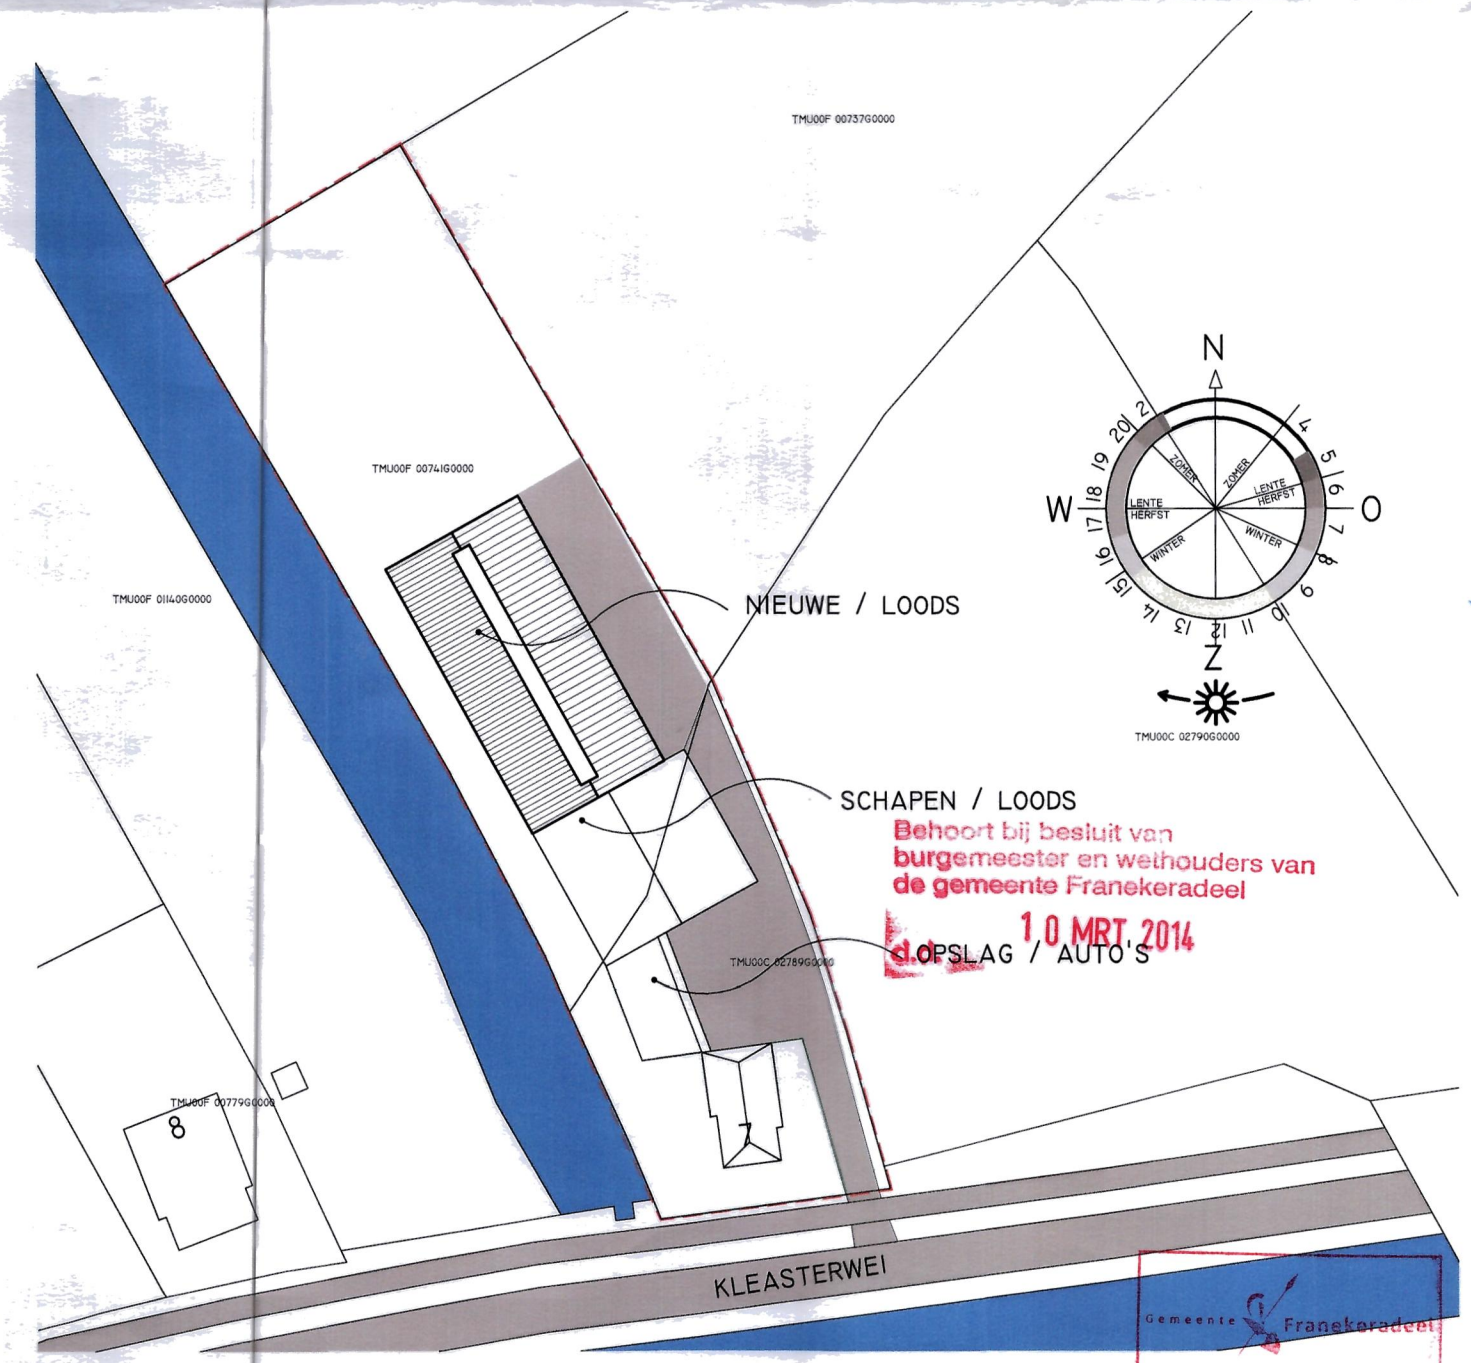

SITUATIE 1:1000

PLAATSELIJK BEKEND: KLEASTERWEI 7, 8851 GP TZUMMARUM
KADAstraal BEKEND: GEMEENTE TZUMMARUM, F 741 EN C 2789
GRENZEN VAN HET TERREIN VAN DE INRICHTING

RENVOLG BOUWBSLUIT GEGEVENS:

- EEN VOORZIENING VOOR ELKTRICITEIT VOLDOET AAN NEN 1010 BIJ LAGE EN NEN 1041 BIJ HOGE SPANNING.
- AFD 3.8 AFVALWATER EN FECALIËN (ART. 3.32 T/M 3.35) DE RIOLERING WORDT UITGEVOERD CONFORM NEN 3215
- AFD 3.9 AFVOER VAN HEMLWATER (ART. 3.42 T/M 3.45) DE HWA WORDT UITGEVOERD CONFORM NEN 3215
- DE AFWERKING VAN DE VLOEREN EN WANDEN VAN DE TOILETRUNTEN DIENEN TE VOLGEN AAN DE IN NEN 2778 BEPAALDE WATEROPNAMEVAN GEMIDDELD NIET GROTER DAN 0,2 KG/(M².S); TEGELWERK NATTE RUIMTE OP VLOER EN WAND TOT 1,20 M HOOG BIJ TOILETRUIMTE EN 2,10 M OVER EEN LENGTE VAN MINIMAAL 3 M BIJ BAD OF DOUCHE.
- BESCHERMING TEGEN RATTEN EN MUZEN: GEEN OPENINGEN IN DE BUITENSCHIL >0,01 M TOT 0,6 M ONDER HET MAAVELD.
- MODELS BERKENING MOET AANTOOND WORDEN DAT DE UITERSTE GRENSTOEGSTAND VAN DE BOUWCONSTRUCTIE CONFORM NEN 6702 OF NEN 6700 NIET WORDT OERSCHREEDEN
- INTEGRALE TOEGANKELIJKHEID:
 - DREMPELS VOORDEUR MAX 0,02 M HOOGTEVERSCHIL
 - ALLE DEUREN MINIMALE DOORGANG VAN 0,85X2,3 METER

- BRANDVEILIGHEID EN ROOKPRODUCTIE, BRANCOMPARTIMENTERING EN BRANDVEILIGHEIDINSTALLATIES CONFORM RAPPORT WNP 4121303.N01 21-12-2012

KLEURENSHEMA

ONDERDEEL

GEVELS
DAK
GOTEN / DAKRANDEN
KOZIJNEN
DEUREN
SECTIONAALDEUREN
HEMELWATERAFVOEREN

MATERIAAL

DAMPWANDPROFIELPLAAT
VEZELCEMENT GOLFLATEN
ALUMINIUM / STAAL
KUNSTSTOF / HOUT
PLAATMATERIAAL HOUT
STAAL
PVC

KLEUR

DONKERGROEN ALS BESTAAND
ZWART ALS BESTAAND
WIT ALS BESTAAND
WIT
DONKERGROEN ALS BESTAAND
DONKERGROEN ALS BESTAAND
GRIS



Woningbouw
Bedrijfschalen
Agrarische bouw
Verbouw
Renovatie
Onderhoud

Tj. Zijlstra Bouw B.V.
It Koartlan 1
9041 VB Berltsum
Tel: 0518-462063
Fax: 0518-461037
E-mail: info@zijlstrabouw.nl

Opdrachtgever
Jorrit de Vries Kraanverhuur,
schaphouderij en loonbedrijf
Kleasterwei 7
8851 GP Tzummarum
0518 48 1207 / 06 5383 0774

Bouwplaats
Kleasterwei 7
8851 GP Tzummarum

Project:

NIEUWBOUW LOODS

Omschrijving:

PLATTEGROND & GEVELAANZICHTEN

Schaal

1:150 & 1:1000 Gewijzigd
Formaat A1 g: 15-03-2012 ingekort van 60 nr 40 m
Fase Schetsontwerp b: 24-07-2012 Milieu / Machinepark
Datum 8-12-2009 c: 28-08-2012 Wageningen
Getekend IJG / GPB d: 05-09-2012 vermogen machines
Werknummer e: 14-01-2013 plgr.wasplaats, riolering
Blad DO-01-e