


Profiel: 412

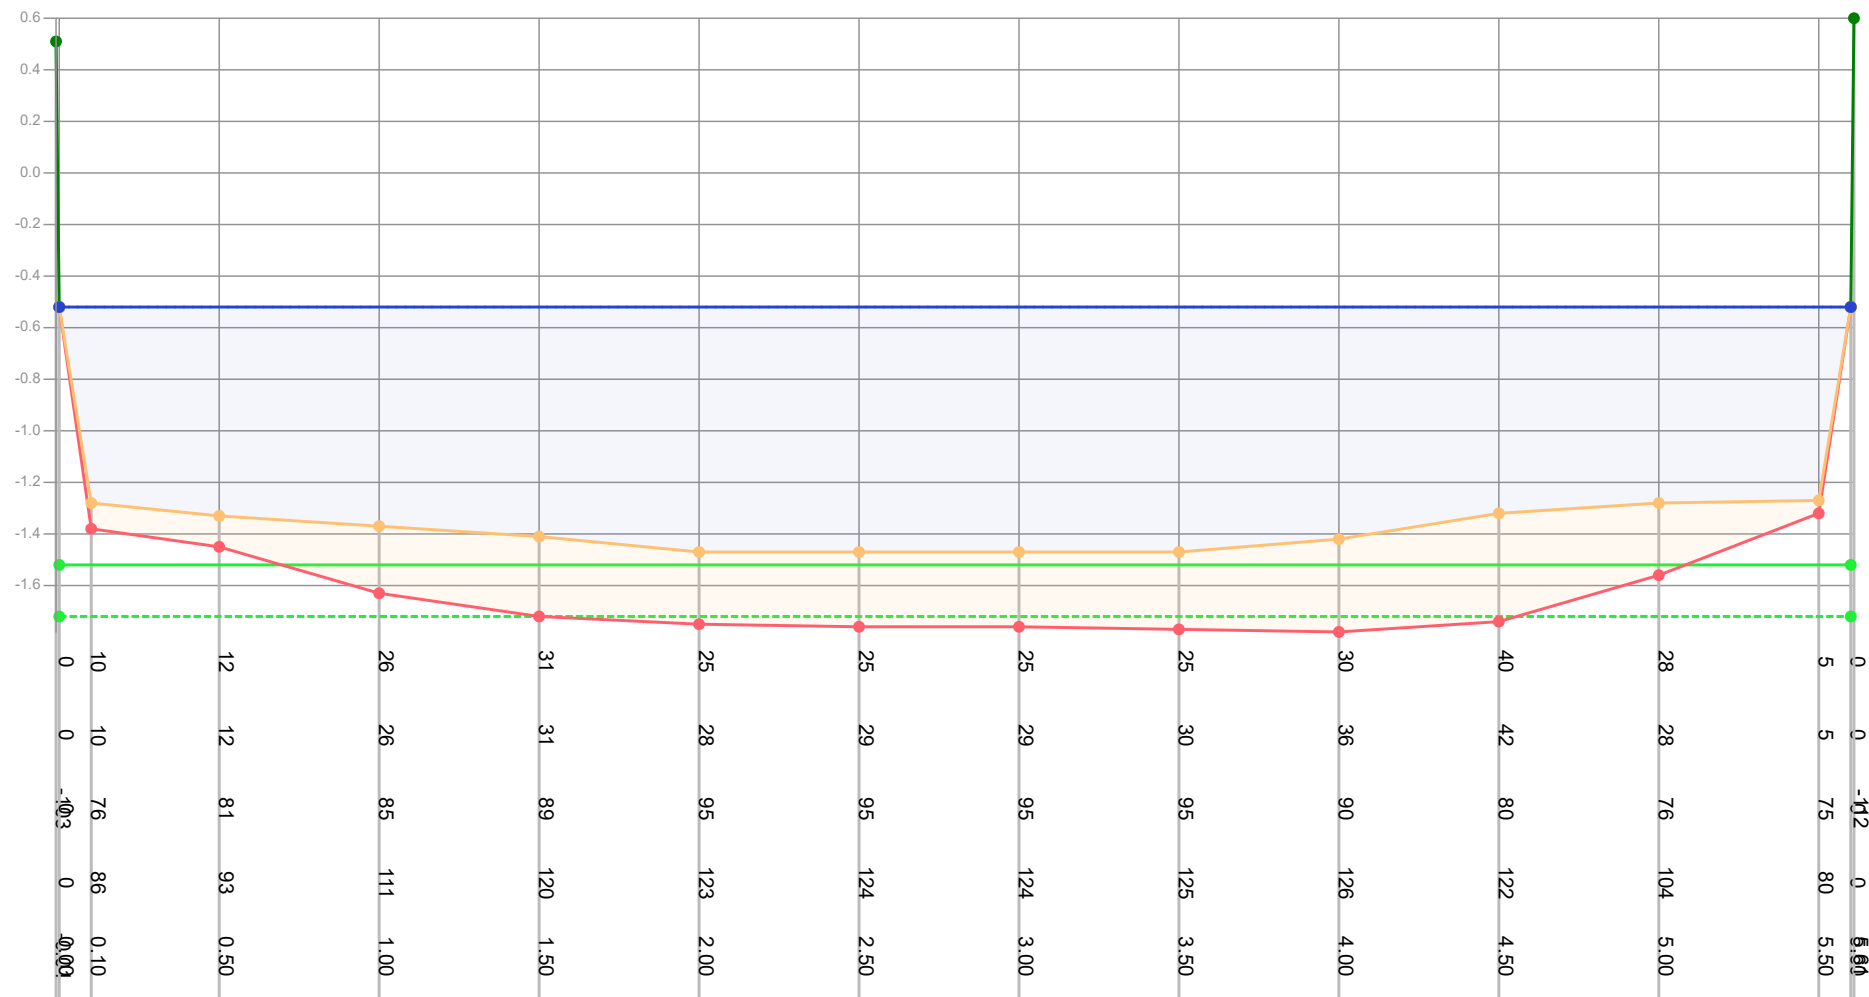

Legenda

- Gemeten waterniveau
- Bovenkant slib
- Vastebodem
- Oever
- T118297_legger

Patronen:

- Inpeiling
- Uitpeiling
- Waterpeil legger
- Leggerprofiel
- Onderhoudsprofiel

Waterpeil legger / Schouwpeil -0.52 mNAP
 Leggerdiepte -1.52 mNAP
 Onderhoudsdiepte -1.72 mNAP
 Representatieve lengte 172.00 m

Opnamepeil inpeiling -0.52 mNAP
 Max. diepte inp. 0.95 m tov waterpeil legger

Opm. inpeiling


Opdrachtgever	Gemeente Waadhoeke
Projectcode	T121109
Projectnaam	Baggerplan gemeente Waadhoeke
Profiel	412
Opname op	12-7-2021
Status	Definitief
Leggerwaarden	T118297_legger

export vanuit WIT op 29-9-2021



Tjhuis Ingenieurs BV
 tel. 0229 - 272 000
 e-mail: info@tjhuisingenieurs.nl
www.tjhuisingenieurs.nl

Profiel: 413

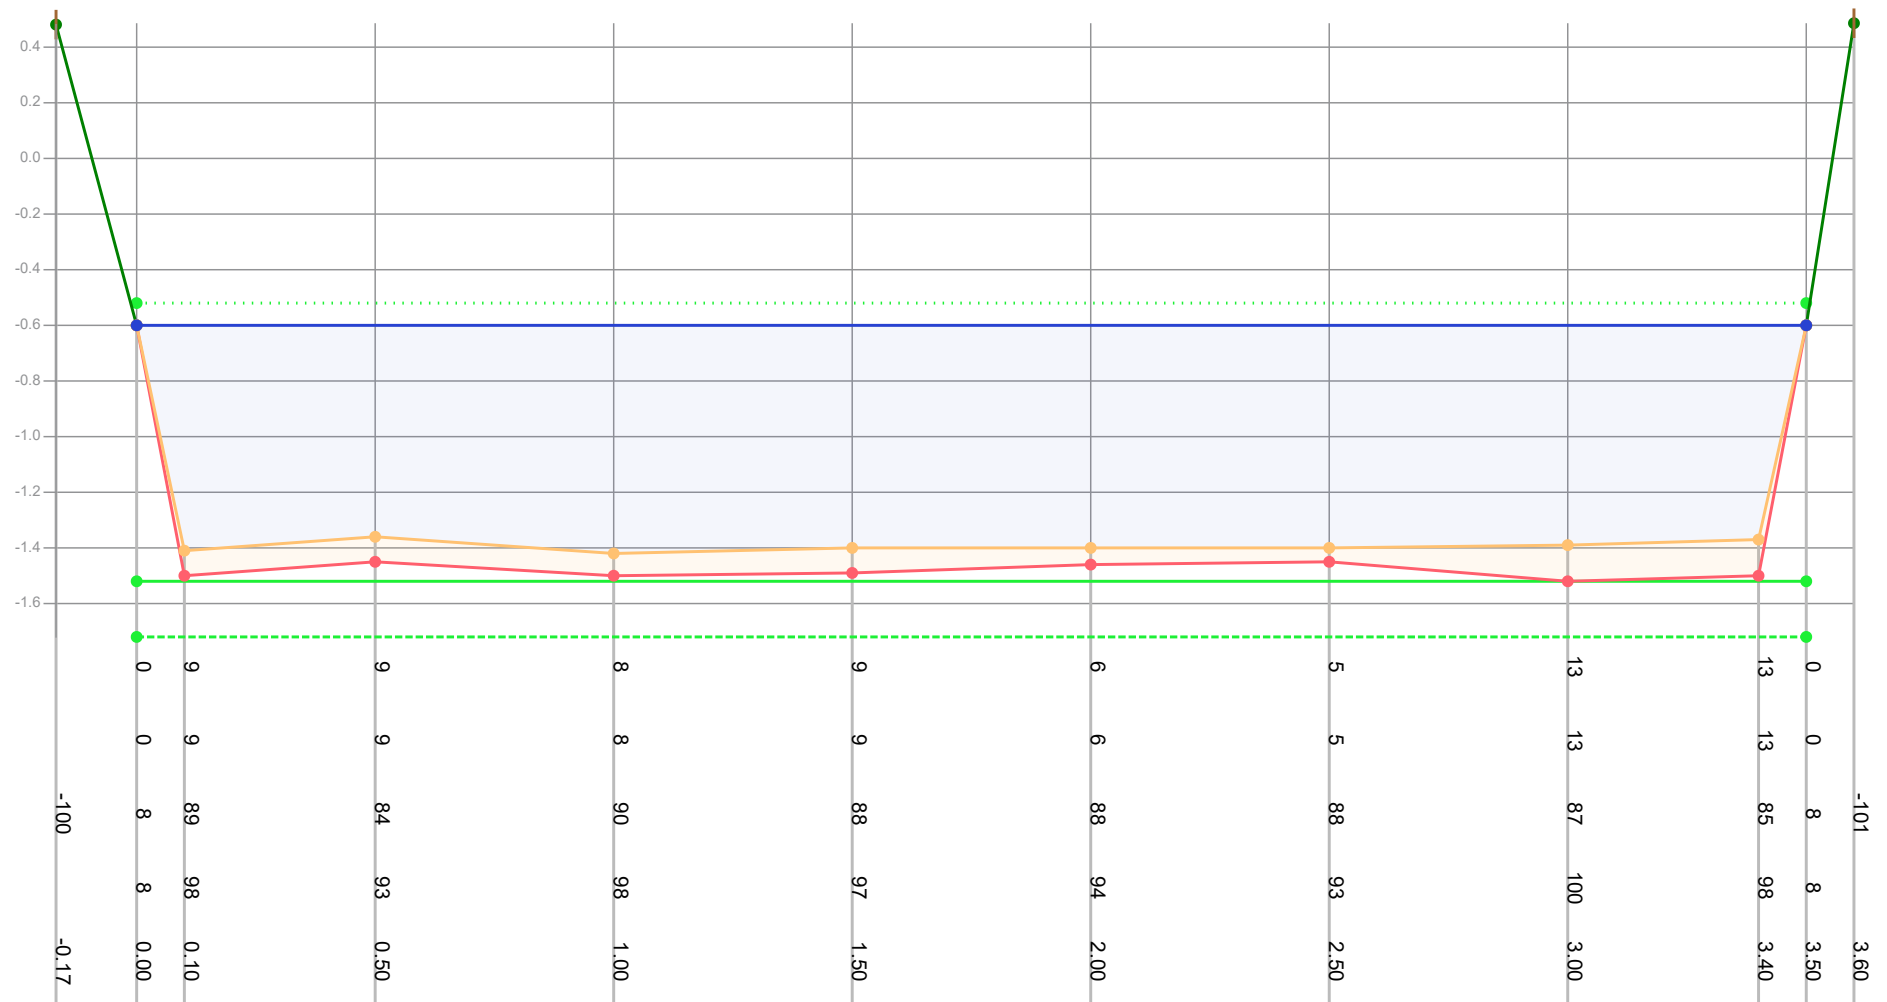

Legenda

- Gemeten waterniveau
- Bovenkant slib
- Vastebodem
- Oever
- T118297_legger

Patronen:

- Inpeiling
- Uitpeiling
- Waterpeil legger
- Leggerprofiel
- Onderhoudsprofiel

Waterpeil legger / Schouwpeil -0.52 mNAP
 Leggerdiepte -1.52 mNAP
 Onderhoudsdiepte -1.72 mNAP
 Representatieve lengte 190.00 m

Opnamepeil inpeiling -0.60 mNAP
 Max. diepte inp. 0.9 m tov waterpeil legger

Opm. inpeiling


Opdrachtgever	Gemeente Waadhoeke
Projectcode	T121109
Projectnaam	Baggerplan gemeente Waadhoeke
Profiel	413
Opname op	13-7-2021
Status	Definitief
Leggerwaarden	T118297_legger

export vanuit WIT op 29-9-2021



Tjhuis Ingenieurs BV
 tel. 0229 - 272 000
 e-mail: info@tjhuisingenieurs.nl
www.tjhuisingenieurs.nl

Profiel: 414

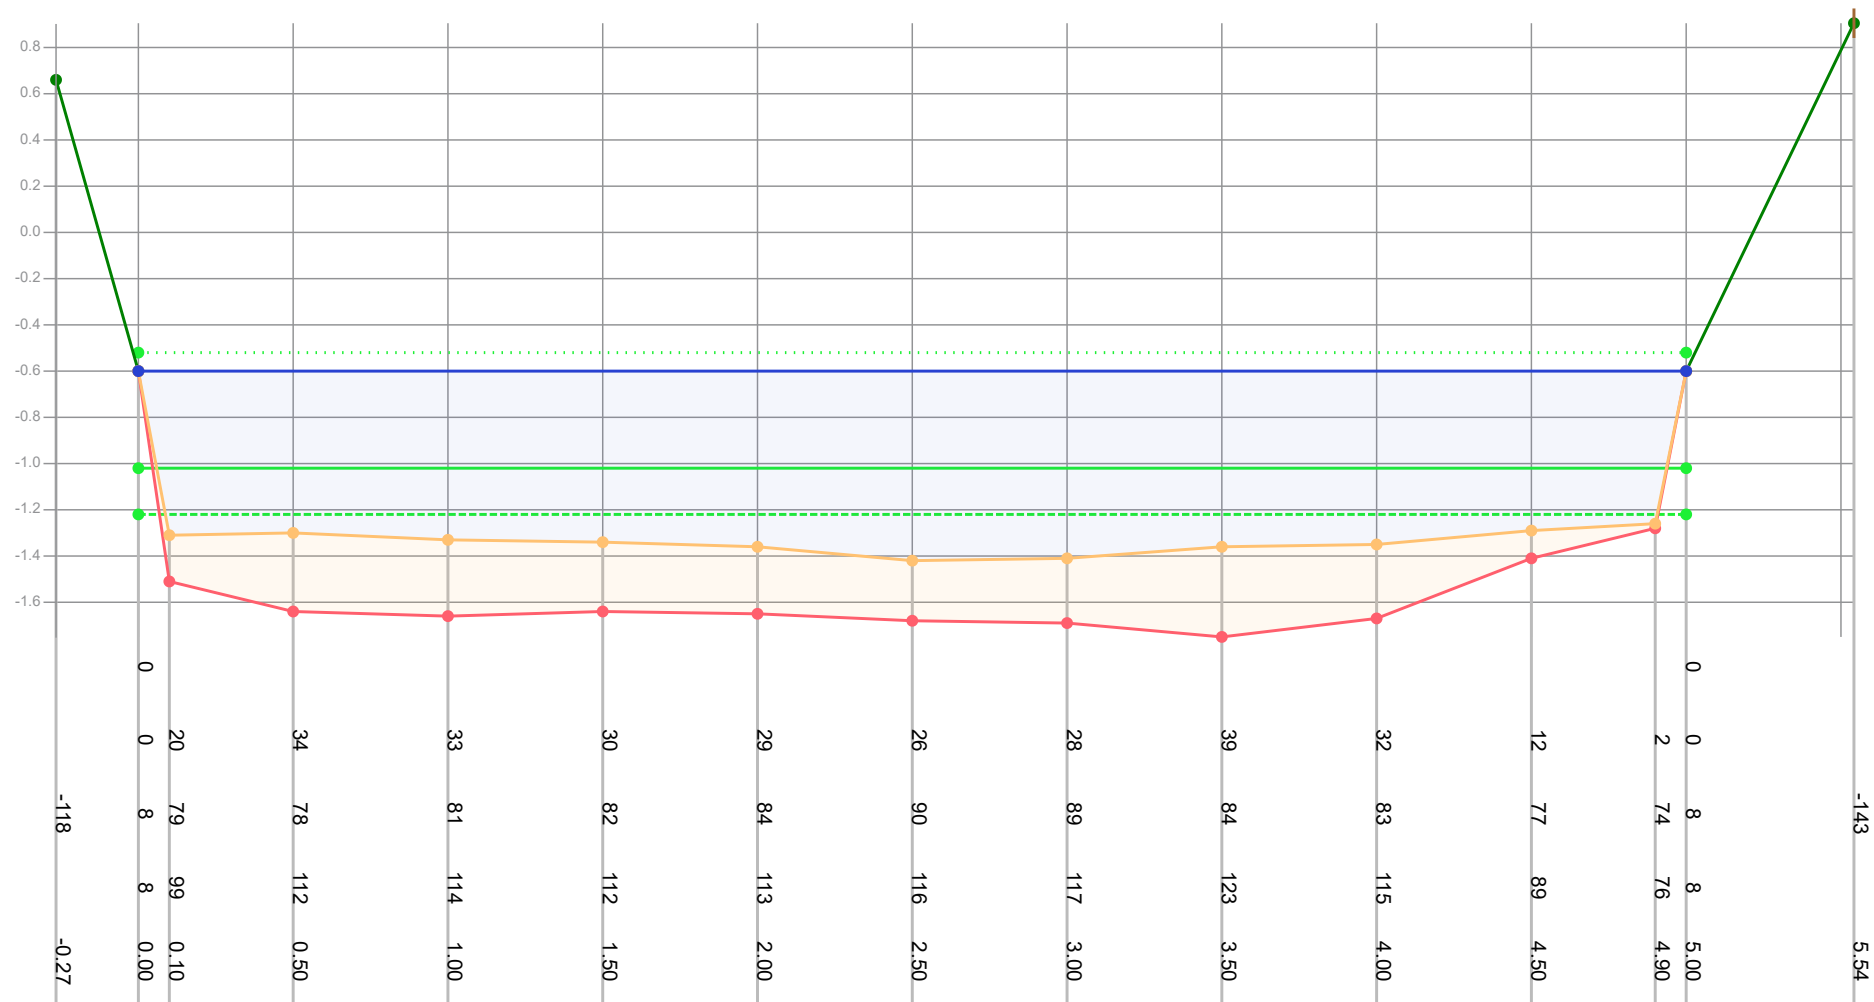

Legenda

- Gemeten waterniveau
- Bovenkant slib
- Vastebodem
- Oever
- Ti18297_legger

Patronen:

- Inpeiling
- Uitpeiling
- Waterpeil legger
- Leggerprofiel
- Onderhoudsprofiel

Waterpeil legger / Schouwpeil -0.52 mNAP
 Leggerdiepte -1.02 mNAP
 Onderhoudsdiepte -1.22 mNAP
 Representatieve lengte 246.00 m

Opnamepeil inpeiling -0.60 mNAP
 Max. diepte inp. 0.9 m tov waterpeil legger

Opm. inpeiling


Opdrachtgever	Gemeente Waadhoeke
Projectcode	Ti21109
Projectnaam	Baggerplan gemeente Waadhoeke
Profiel	414
Opname op	13-7-2021
Status	Definitief
Leggerwaarden	Ti18297_legger

export vanuit WIT op 29-9-2021



Tjhuis Ingenieurs BV
 tel. 0229 - 272 000
 e-mail: info@tjhuisingenieurs.nl
www.tjhuisingenieurs.nl

Profiel: 415

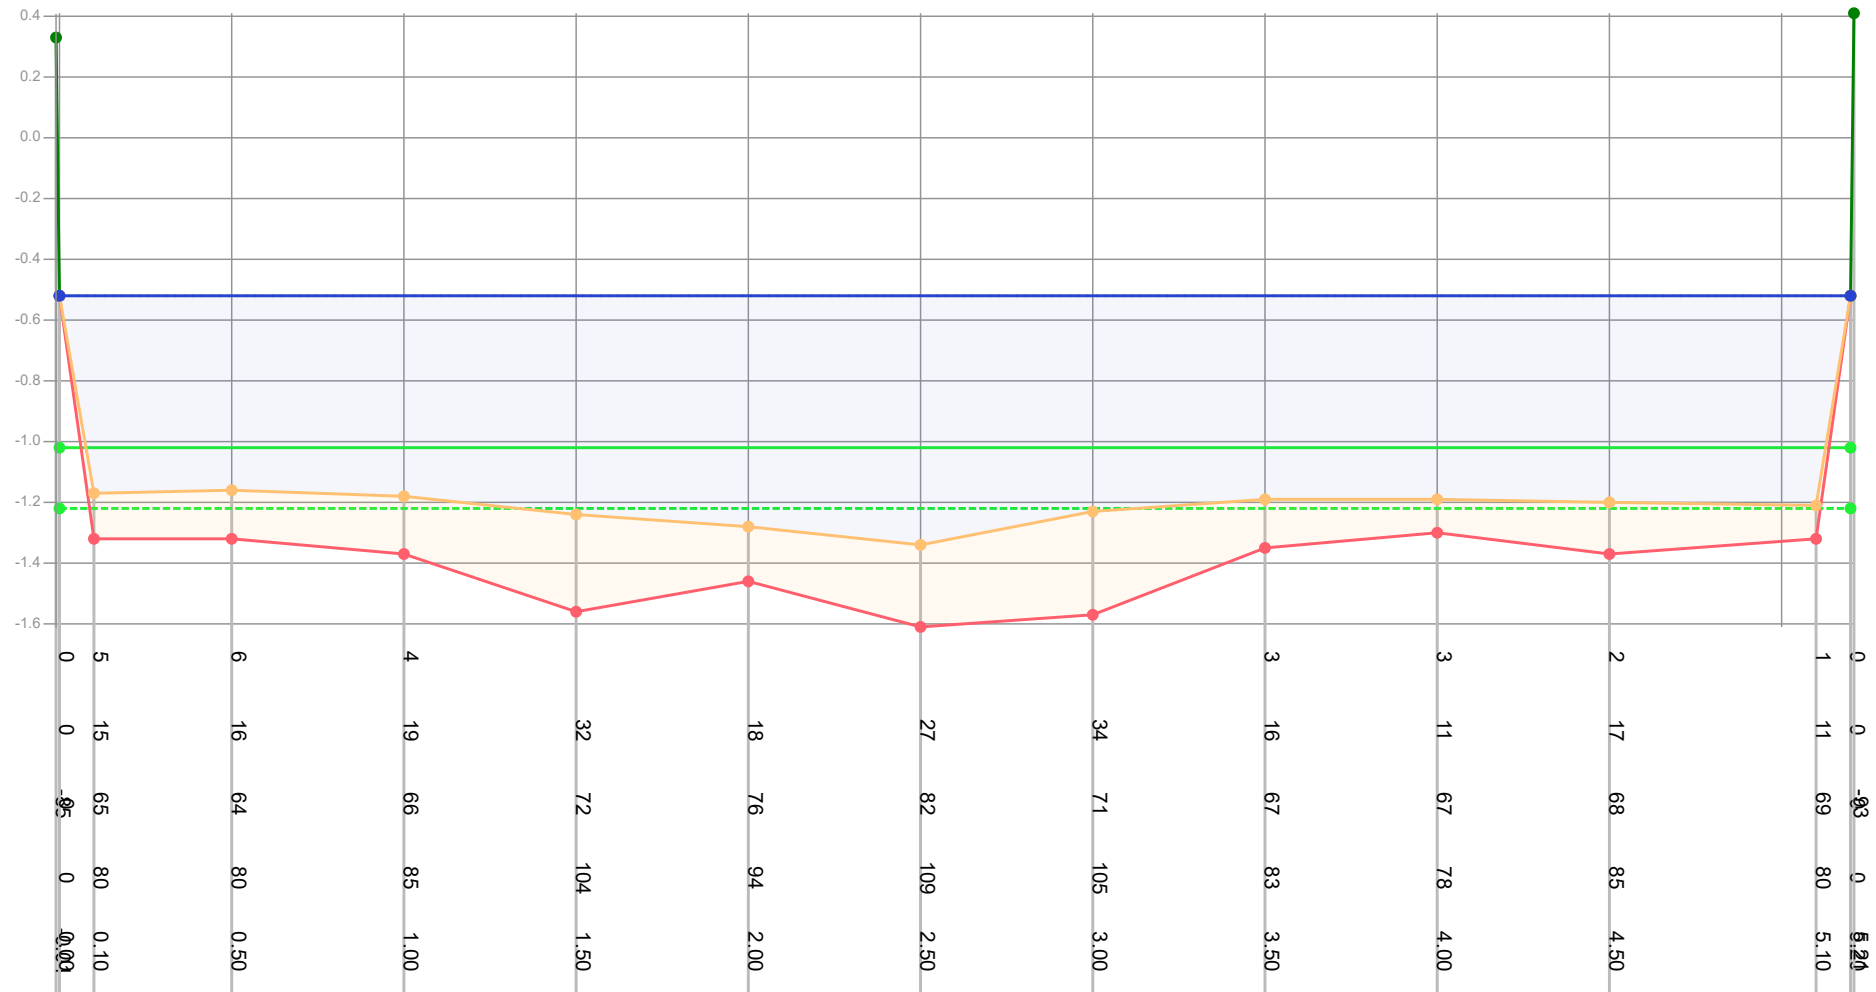

Legenda

- Gemeten waterniveau
- Bovenkant slib
- Vastebodem
- Oever
- Ti18297_legger

Patronen:

- Inpeiling
- Uitpeiling
- Waterpeil legger
- Leggerprofiel
- Onderhoudsprofiel

Waterpeil legger / Schouwpeil -0.52 mNAP
 Leggerdiepte -1.02 mNAP
 Onderhoudsdiepte -1.22 mNAP
 Representatieve lengte 120.00 m

Opnamepeil inpeiling -0.52 mNAP
 Max. diepte inp. 0.82 m tov waterpeil legger

Opm. inpeiling


Opdrachtgever	Gemeente Waadhoeke
Projectcode	TI21109
Projectnaam	Baggerplan gemeente Waadhoeke
Profiel	415
Opname op	12-7-2021
Status	Definitief
Leggerwaarden	TI18297_legger

export vanuit WIT op 29-9-2021



Tjhuis Ingenieurs BV
 tel. 0229 - 272 000
 e-mail: info@tjhuisingenieurs.nl
www.tjhuisingenieurs.nl

Profiel: 416

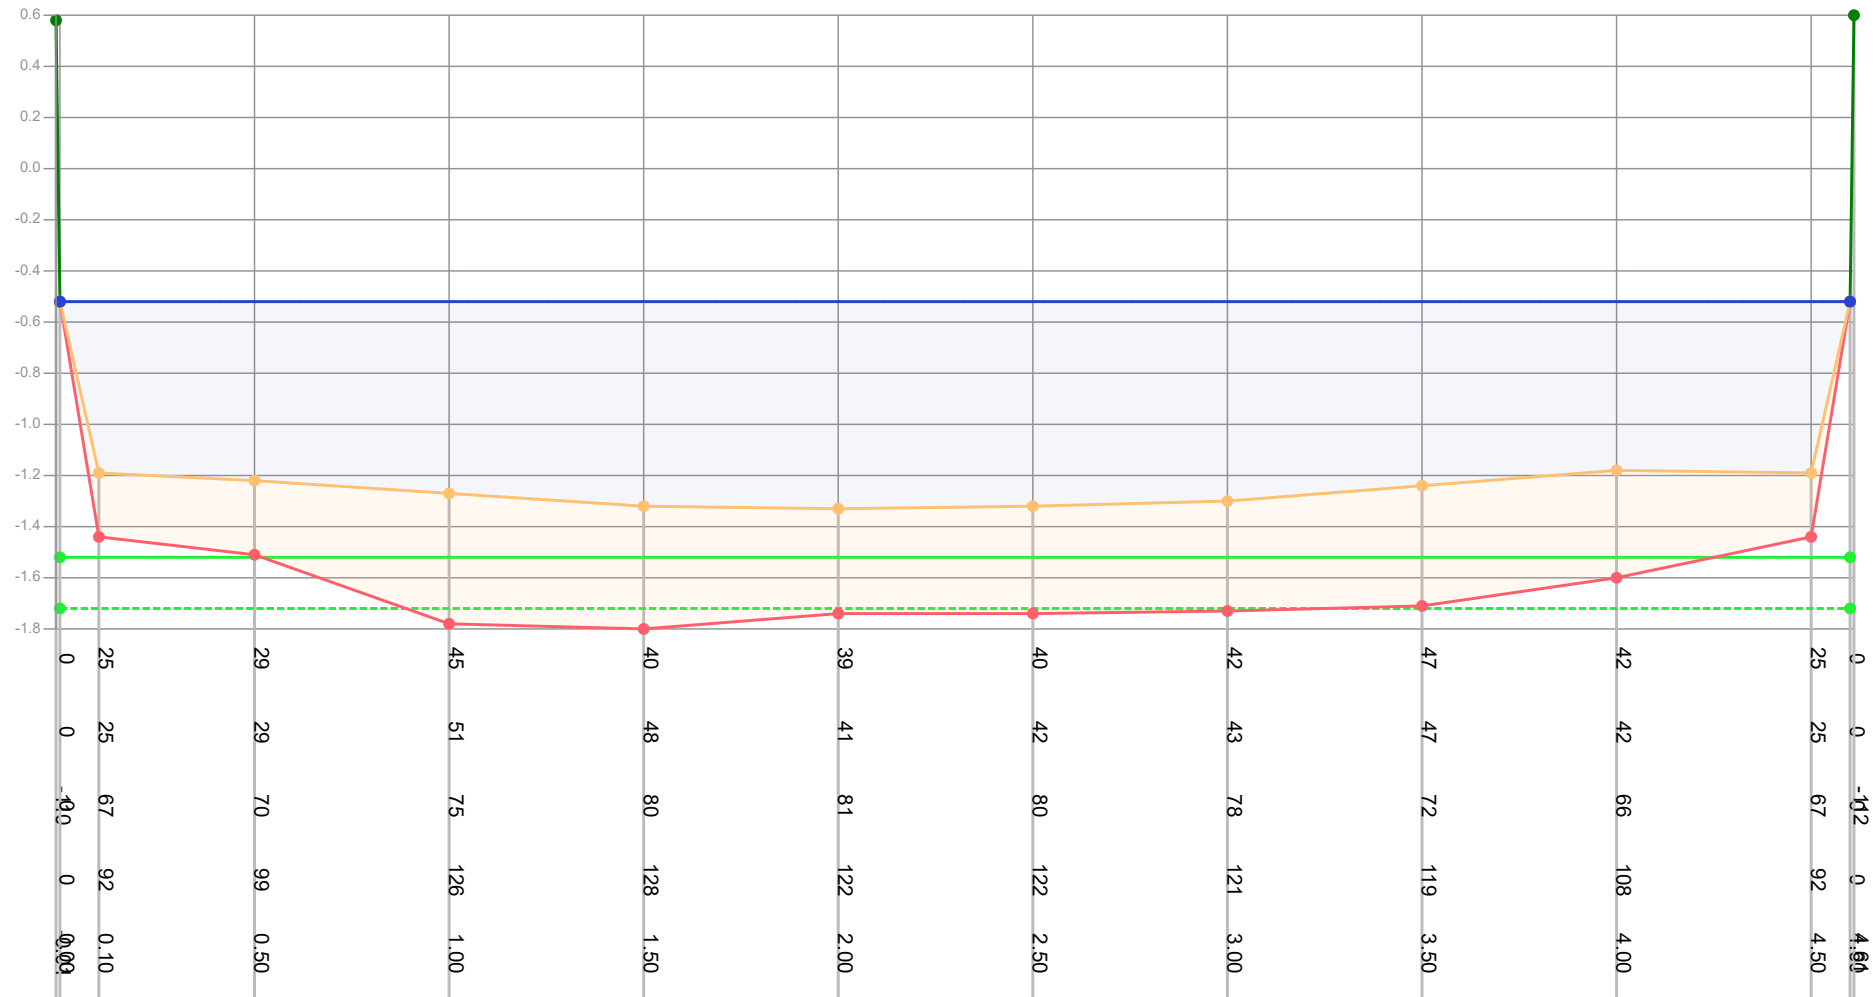

Legenda

- Gemeten waterniveau
- Bovenkant slib
- Vastebodem
- Oever
- Ti18297_legger

Patronen:

- Inpeiling
- Uitpeiling
- ... Waterpeil legger
- Leggerprofiel
- Onderhoudsprofiel

Waterpeil legger / Schouwpeil -0.52 mNAP
 Leggerdiepte -1.52 mNAP
 Onderhoudsdiepte -1.72 mNAP
 Representatieve lengte 154.00 m

Opnamepeil inpeiling -0.52 mNAP
 Max. diepte inp. 0.81 m tov waterpeil legger

Opm. inpeiling


Opdrachtgever	Gemeente Waadhoeke
Projectcode	Ti21109
Projectnaam	Baggerplan gemeente Waadhoeke
Profiel	416
Opname op	12-7-2021
Status	Definitief
Leggerwaarden	Ti18297_legger

export vanuit WIT op 29-9-2021



Tjhuis Ingenieurs BV
 tel. 0229 - 272 000
 e-mail: info@tjhuisingenieurs.nl
www.tjhuisingenieurs.nl

Profiel: 417

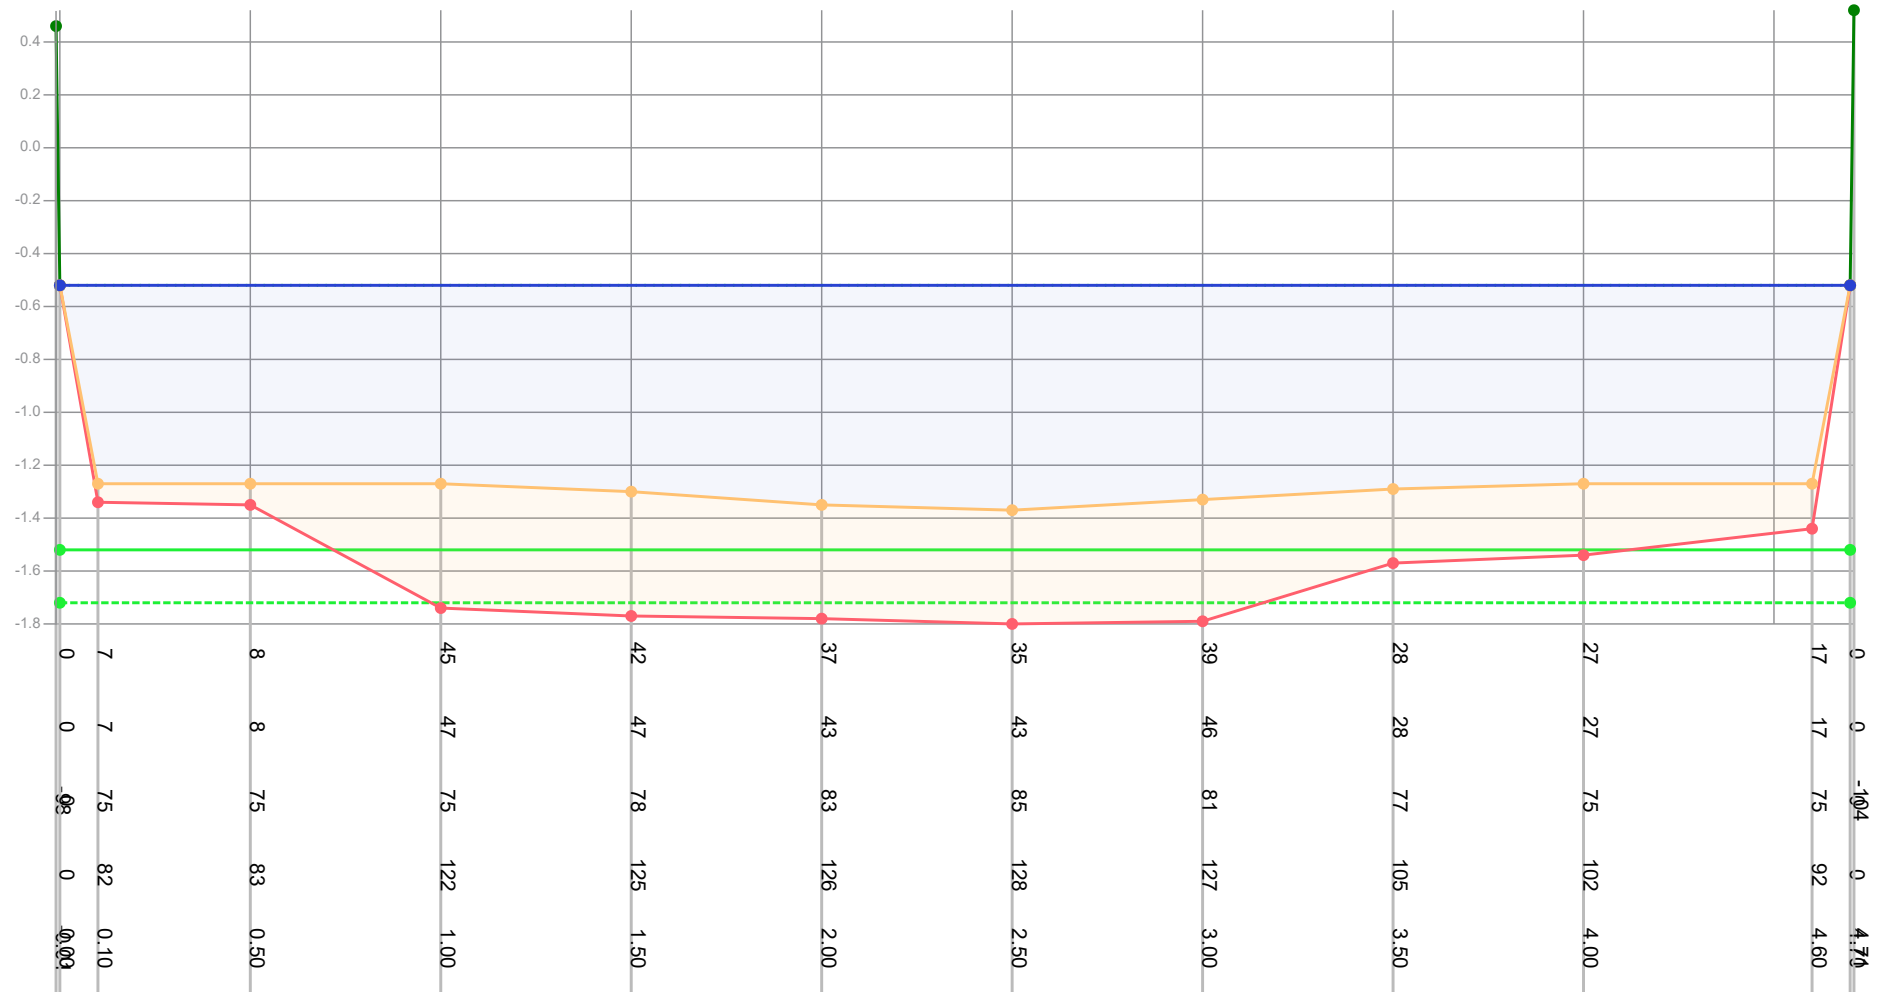

Legenda

- Gemeten waterniveau
- Bovenkant slib
- Vastebodem
- Oever
- Ti18297_legger

Patronen:

- Inpeiling
- Uitpeiling
- ... Waterpeil legger
- Leggerprofiel
- Onderhoudsprofiel

Waterpeil legger / Schouwpeil -0.52 mNAP
 Leggerdiepte -1.52 mNAP
 Onderhoudsdiepte -1.72 mNAP
 Representatieve lengte 272.00 m

Opnamepeil inpeiling -0.52 mNAP
 Max. diepte inp. 0.85 m tov waterpeil legger

Opm. inpeiling


Opdrachtgever	Gemeente Waadhoeke
Projectcode	Ti21109
Projectnaam	Baggerplan gemeente Waadhoeke
Profiel	417
Opname op	12-7-2021
Status	Definitief
Leggerwaarden	Ti18297_legger

export vanuit WIT op 29-9-2021



Tjhuis Ingenieurs BV
 tel. 0229 - 272 000
 e-mail: info@tjhuisingenieurs.nl
www.tjhuisingenieurs.nl

Profiel: 418

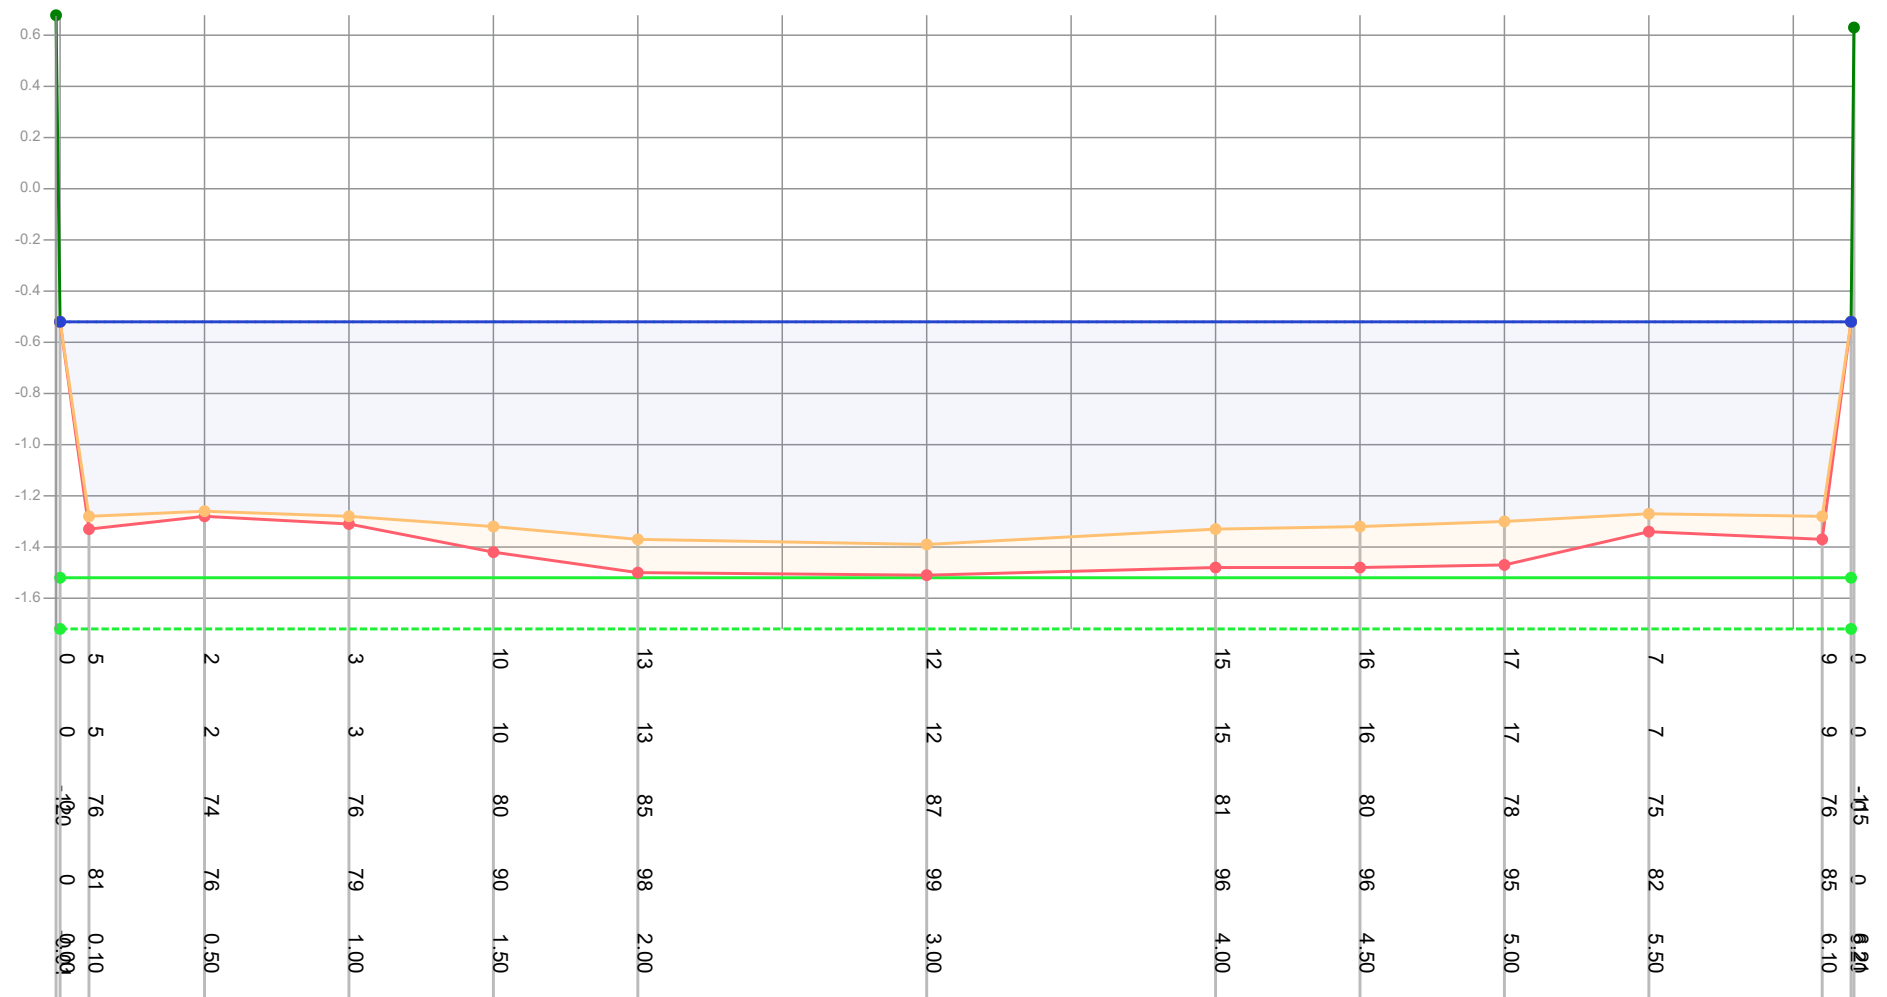

Legenda

- Gemeten waterniveau
- Bovenkant slib
- Vastebodem
- Oever
- Ti18297_legger

Patronen:

- Inpeiling
- Uitpeiling
- Waterpeil legger
- Leggerprofiel
- Onderhoudsprofiel

Waterpeil legger / Schouwpeil -0.52 mNAP
 Leggerdiepte -1.52 mNAP
 Onderhoudsdiepte -1.72 mNAP
 Representatieve lengte 82.00 m

Opnamepeil inpeiling -0.52 mNAP
 Max. diepte inp. 0.87 m tov waterpeil legger

Opm. inpeiling


Opdrachtgever	Gemeente Waadhoeke
Projectcode	Ti21109
Projectnaam	Baggerplan gemeente Waadhoeke
Profiel	418
Opname op	12-7-2021
Status	Definitief
Leggerwaarden	Ti18297_legger

export vanuit WIT op 29-9-2021



Tjhuis Ingenieurs BV
 tel. 0229 - 272 000
 e-mail: info@tjhuisingenieurs.nl
www.tjhuisingenieurs.nl

Profiel: 419

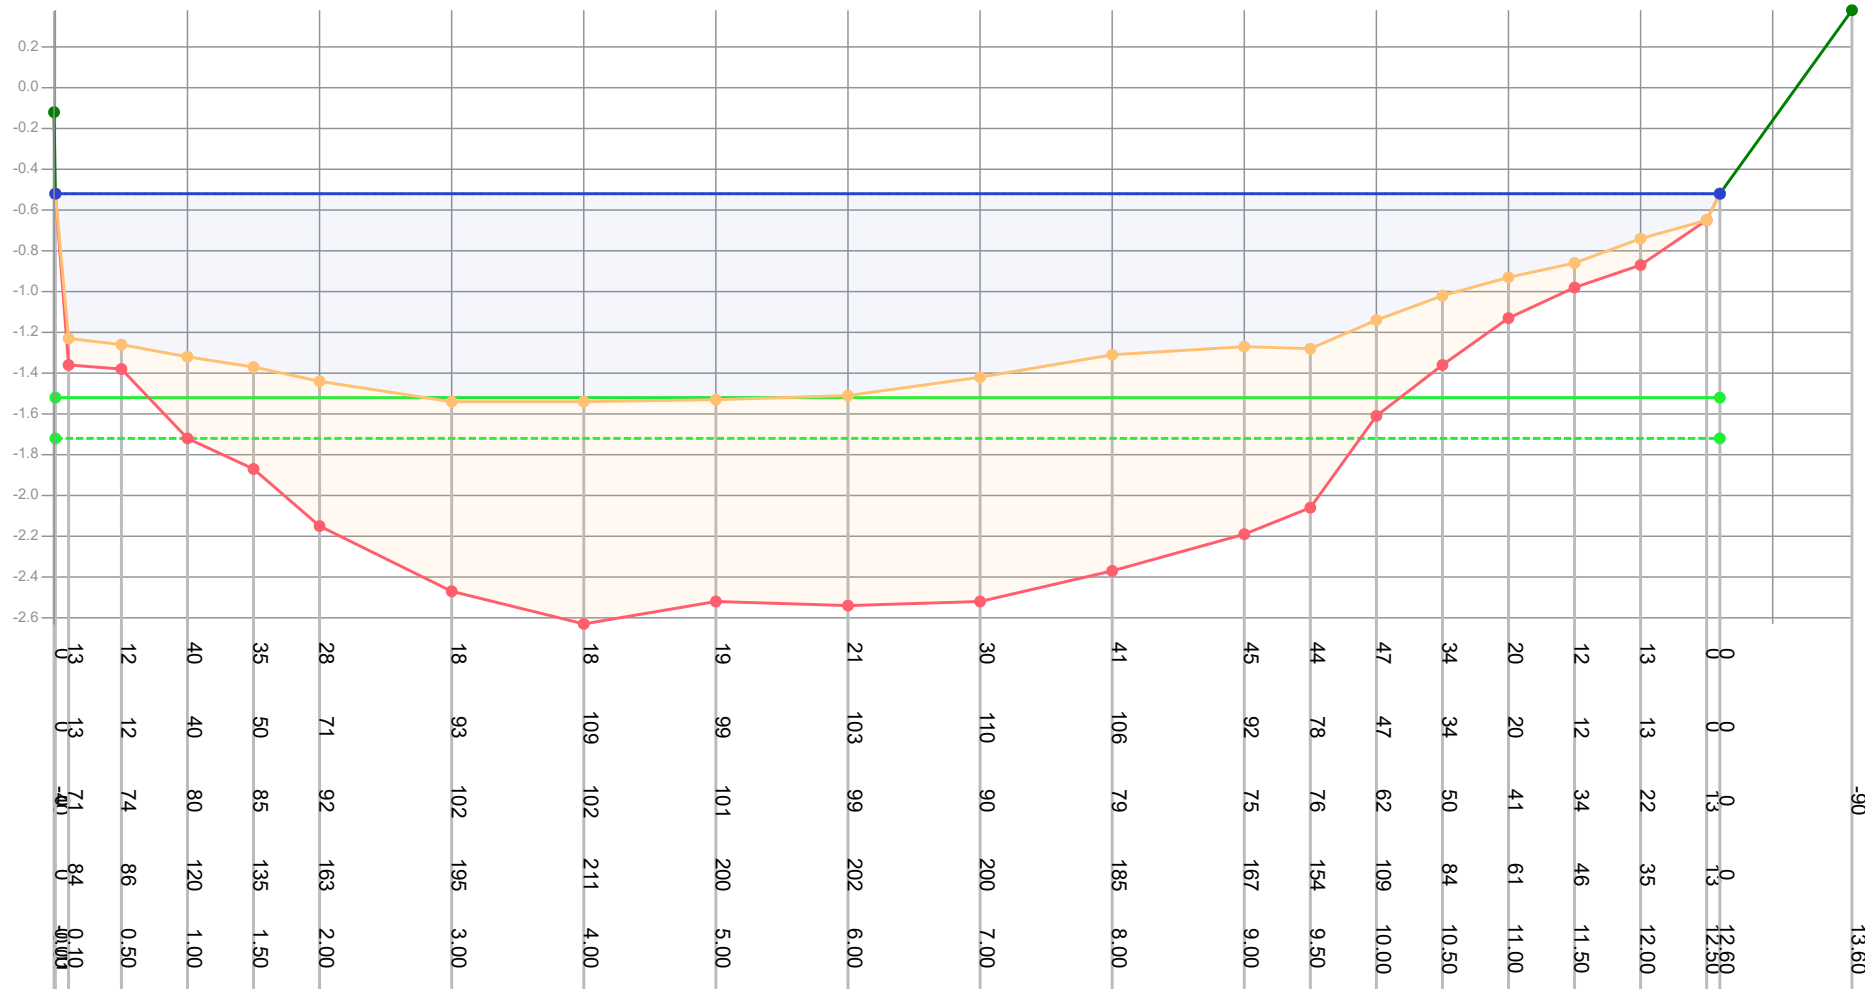

Legenda

- Gemeten waterniveau
- Bovenkant slib
- Vastebodem
- Oever
- TI18297_legger

Patronen:

- Inpeiling
- Uitpeiling
- Waterpeil legger
- Leggerprofiel
- Onderhoudsprofiel

Waterpeil legger / Schouwpeil

Leggerdiepte

Onderhoudsdiepte

Representatieve lengte

-0.52 mNAP

-1.52 mNAP

-1.72 mNAP

32.00 m

Opnamepeil inpeiling

Max. diepte inp.

-0.52 mNAP

1.02 m tov waterpeil legger

Opm. inpeiling

Opdrachtgever

Projectcode

Projectnaam

Profiel

Opname op

Status

Leggerwaarden

Gemeente Waadhoeke

TI21109

Baggerplan gemeente Waadhoeke

419

12-7-2021

Definitief

TI18297_legger

export vanuit WIT op 29-9-2021




Tjhuis Ingenieurs BV

tel. 0229 - 272 000

e-mail: info@tjhuisingenieurs.nl

www.tjhuisingenieurs.nl

Profiel: 420

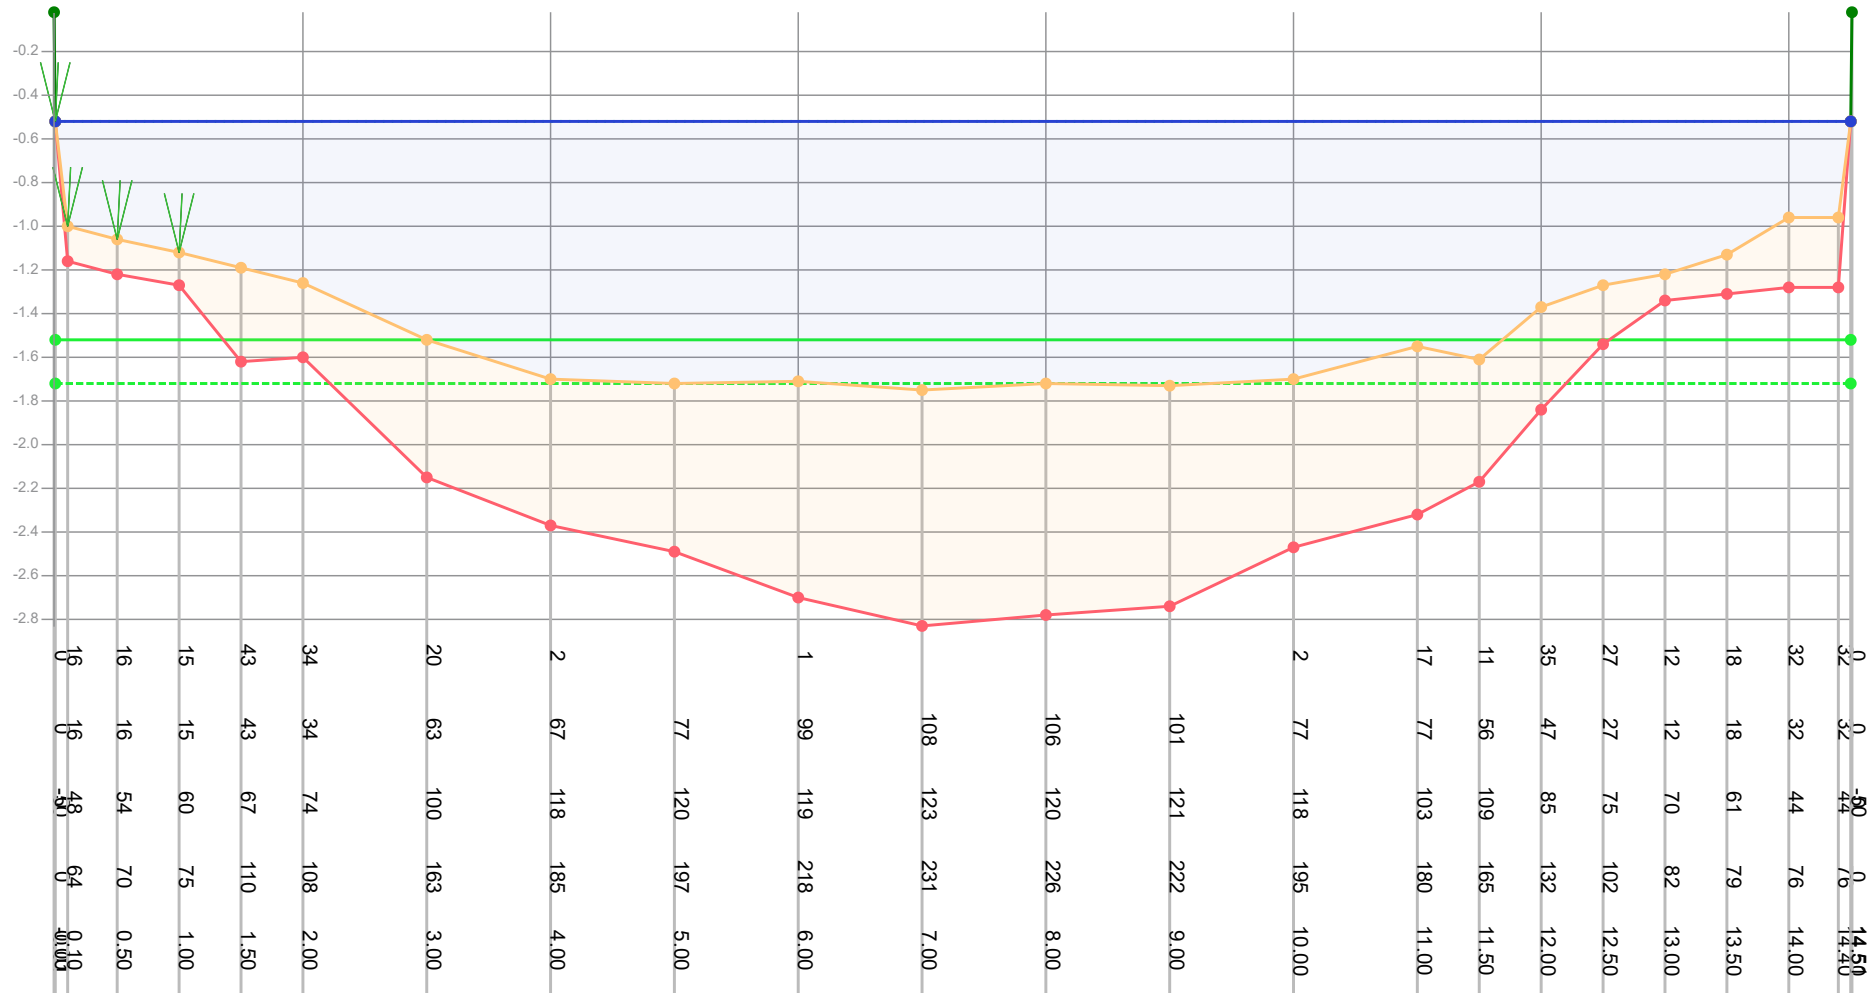

Legenda

- Gemeten waterniveau
- Bovenkant slib
- Vastebodem
- Oever
- Ti18297_legger

Patronen:

- Inpeiling
- Uitpeiling
- Waterpeil legger
- Leggerprofiel
- Onderhoudsprofiel

Waterpeil legger / Schouwpeil -0.52 mNAP
Leggerdiepte -1.52 mNAP
Onderhoudsdiepte -1.72 mNAP
Representatieve lengte 8.00 m

Opnamepeil inpeiling -0.52 mNAP
Max. diepte inp. 1.23 m tov waterpeil legger

Opm. inpeiling


Opdrachtgever	Gemeente Waadhoeke
Projectcode	Ti21109
Projectnaam	Baggerplan gemeente Waadhoeke
Profiel	420
Opname op	12-7-2021
Status	Definitief
Leggerwaarden	Ti18297_legger

export vanuit WIT op 29-9-2021



Tjhuis Ingenieurs BV
tel. 0229 - 272 000
e-mail: info@tjhuisingenieurs.nl
www.tjhuisingenieurs.nl

Profiel: 421

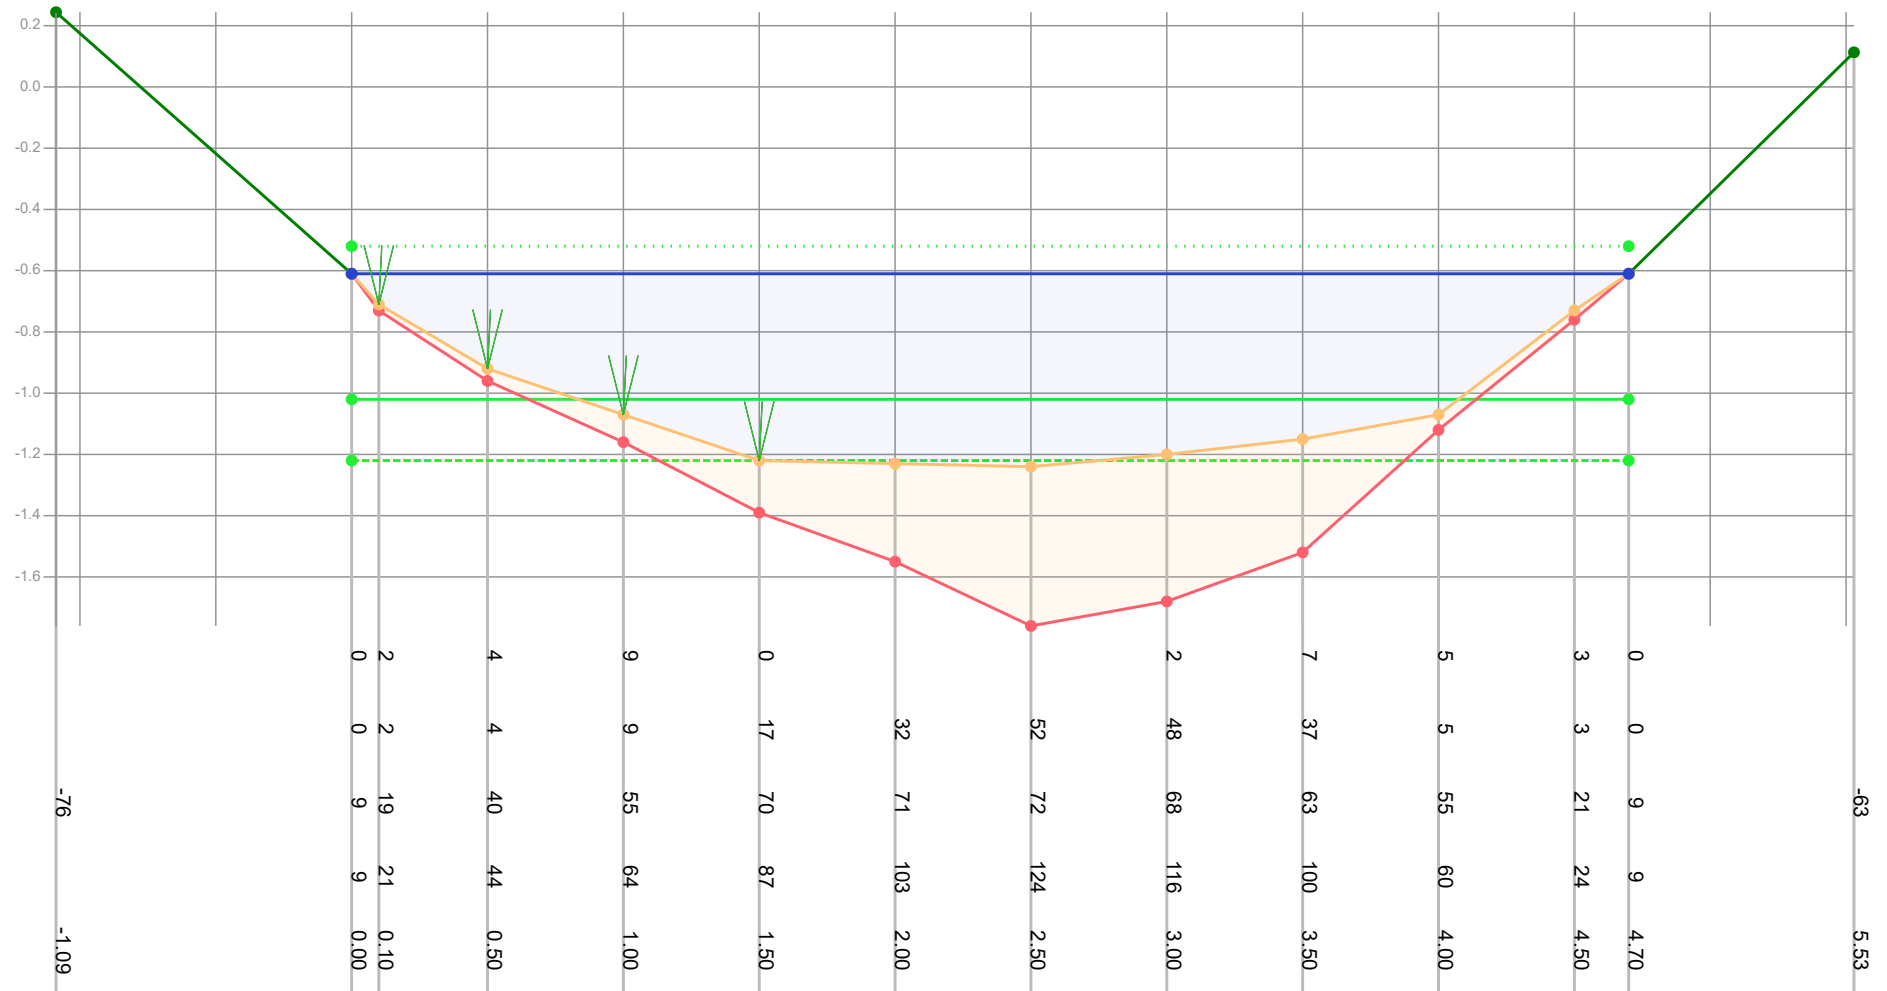

Legenda

- Gemeten waterniveau
- Bovenkant slib
- Vastebodem
- Oever
- T118297_legger

Patronen:

- Inpeiling
- Uitpeiling
- Waterpeil legger
- Leggerprofiel
- Onderhoudsprofiel

Waterpeil legger / Schouwpeil -0.52 mNAP
 Leggerdiepte -1.02 mNAP
 Onderhoudsdiepte -1.22 mNAP
 Representatieve lengte 76.00 m

Opnamepeil inpeiling -0.61 mNAP
 Max. diepte inp. 0.72 m tov waterpeil legger

Opm. inpeiling


Opdrachtgever	Gemeente Waadhoeke
Projectcode	T121109
Projectnaam	Baggerplan gemeente Waadhoeke
Profiel	421
Opname op	15-7-2021
Status	Definitief
Leggerwaarden	T118297_legger

export vanuit WIT op 29-9-2021



Tjhuis Ingenieurs BV
 tel. 0229 - 272 000
 e-mail: info@tjhuisingenieurs.nl
www.tjhuisingenieurs.nl

Profiel: 422

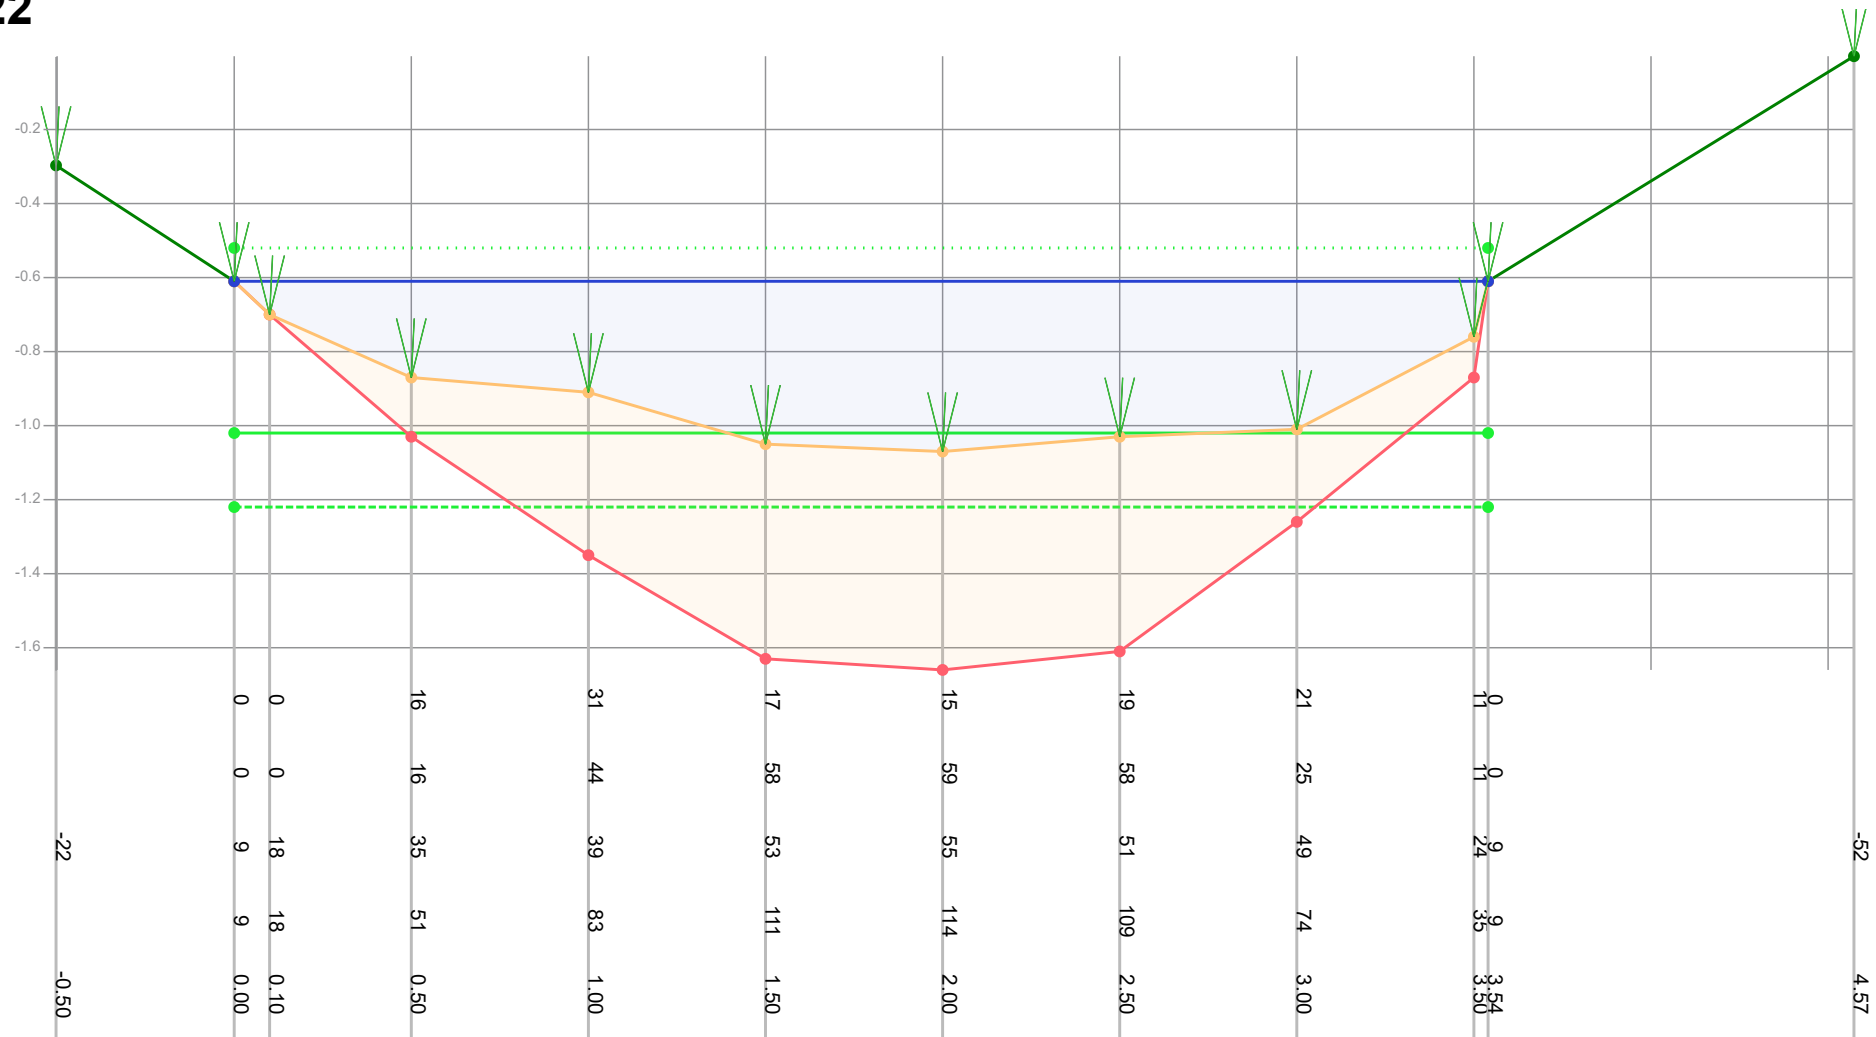

Legenda

- Gemeten waterniveau
- Bovenkant slib
- Vastebodem
- Oever
- T118297_legger

Patronen:

- Inpeiling
- Uitpeiling
- Waterpeil legger
- Leggerprofiel
- Onderhoudsprofiel

Waterpeil legger / Schouwpeil
Leggerdiepte
Onderhoudsdiepte
Representatieve lengte

-0.52 mNAP
-1.02 mNAP
-1.22 mNAP
150.00 m

Opnamepeil inpeiling
Max. diepte inp.

-0.61 mNAP
0.55 m tov waterpeil legger

Opm. inpeiling


Opdrachtgever	Gemeente Waadhoeke
Projectcode	T121109
Projectnaam	Baggerplan gemeente Waadhoeke
Profiel	422
Opname op	15-7-2021
Status	Definitief
Leggerwaarden	T118297_legger

export vanuit WIT op 29-9-2021



Tjhuis Ingenieurs BV
tel. 0229 - 272 000
e-mail: info@tjhuisingenieurs.nl
www.tjhuisingenieurs.nl

Profiel: 423

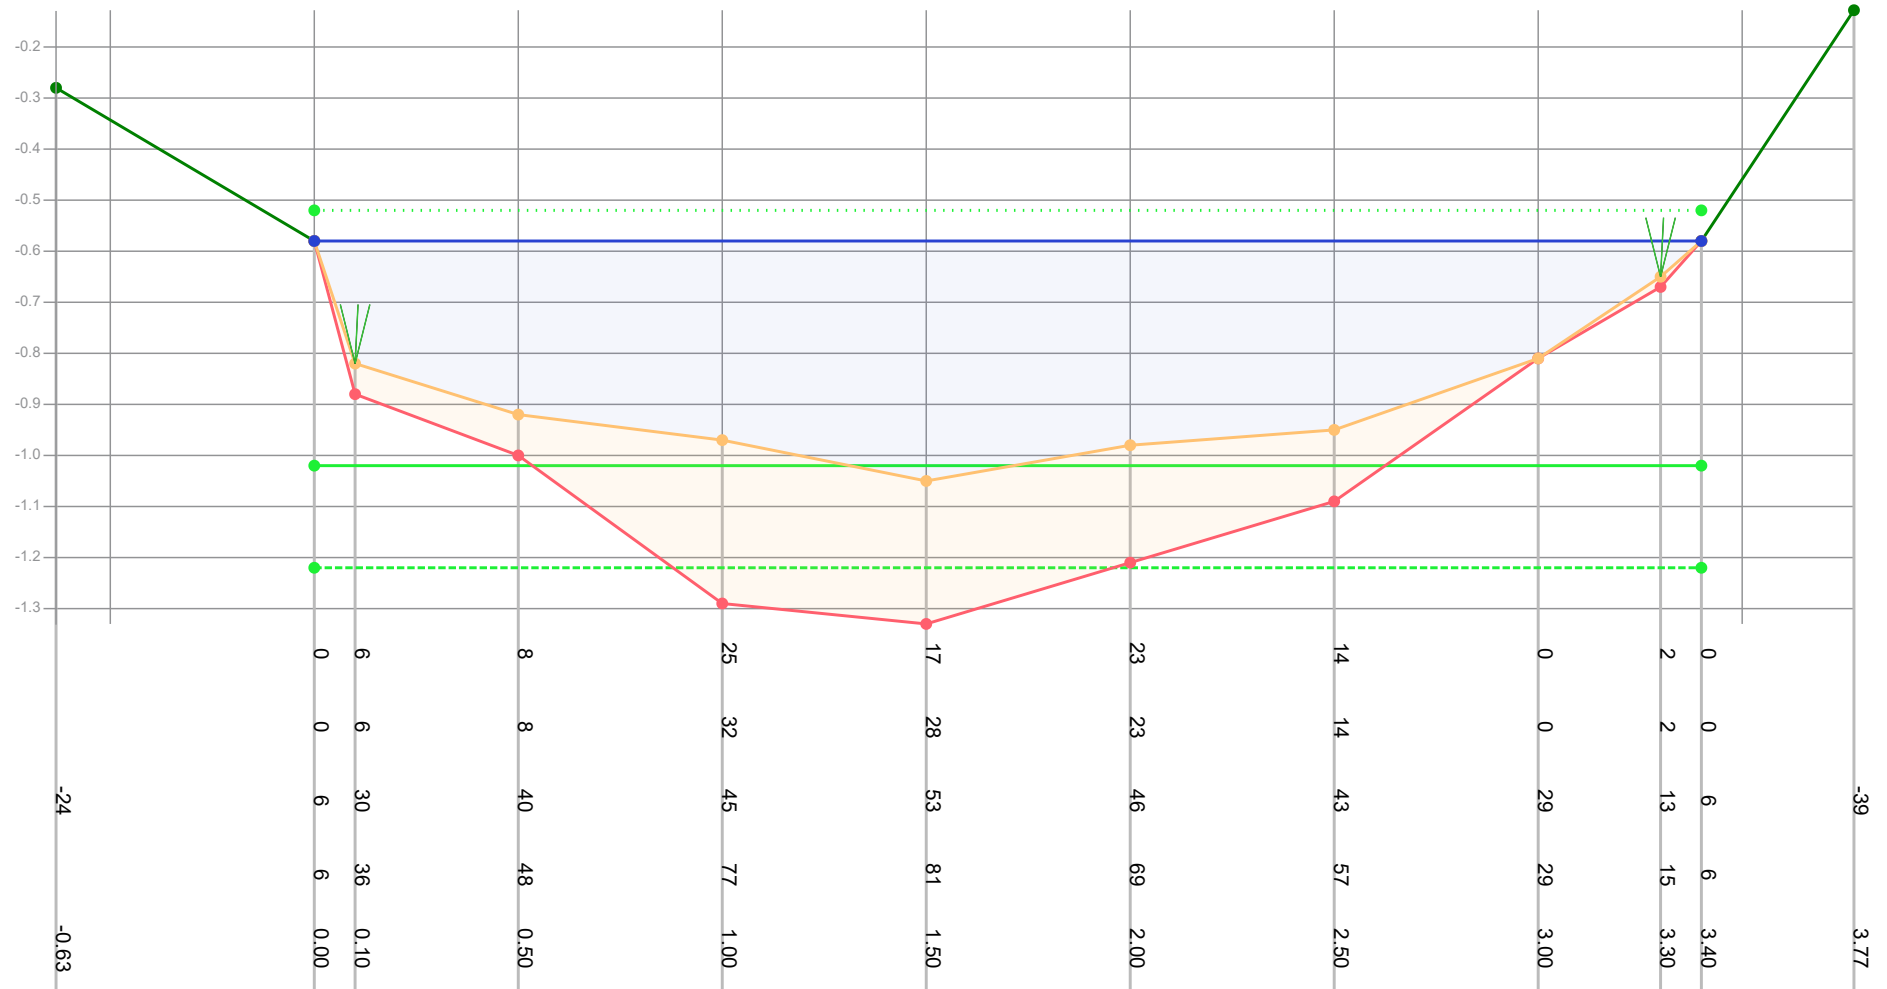

Legenda

- Gemeten waterniveau
- Bovenkant slib
- Vastebodem
- Oever
- T118297_legger

Patronen:

- Inpeiling
- Uitpeiling
- Waterpeil legger
- Leggerprofiel
- Onderhoudsprofiel

Waterpeil legger / Schouwpeil -0.52 mNAP
 Leggerdiepte -1.02 mNAP
 Onderhoudsdiepte -1.22 mNAP
 Representatieve lengte 106.00 m

Opnamepeil inpeiling -0.58 mNAP
 Max. diepte inp. 0.53 m tov waterpeil legger

Opm. inpeiling


Opdrachtgever	Gemeente Waadhoeke
Projectcode	T121109
Projectnaam	Baggerplan gemeente Waadhoeke
Profiel	423
Opname op	13-7-2021
Status	Definitief
Leggerwaarden	T118297_legger

export vanuit WIT op 29-9-2021



Tjhuis Ingenieurs BV
 tel. 0229 - 272 000
 e-mail: info@tjhuisingenieurs.nl
www.tjhuisingenieurs.nl

Profiel: 424

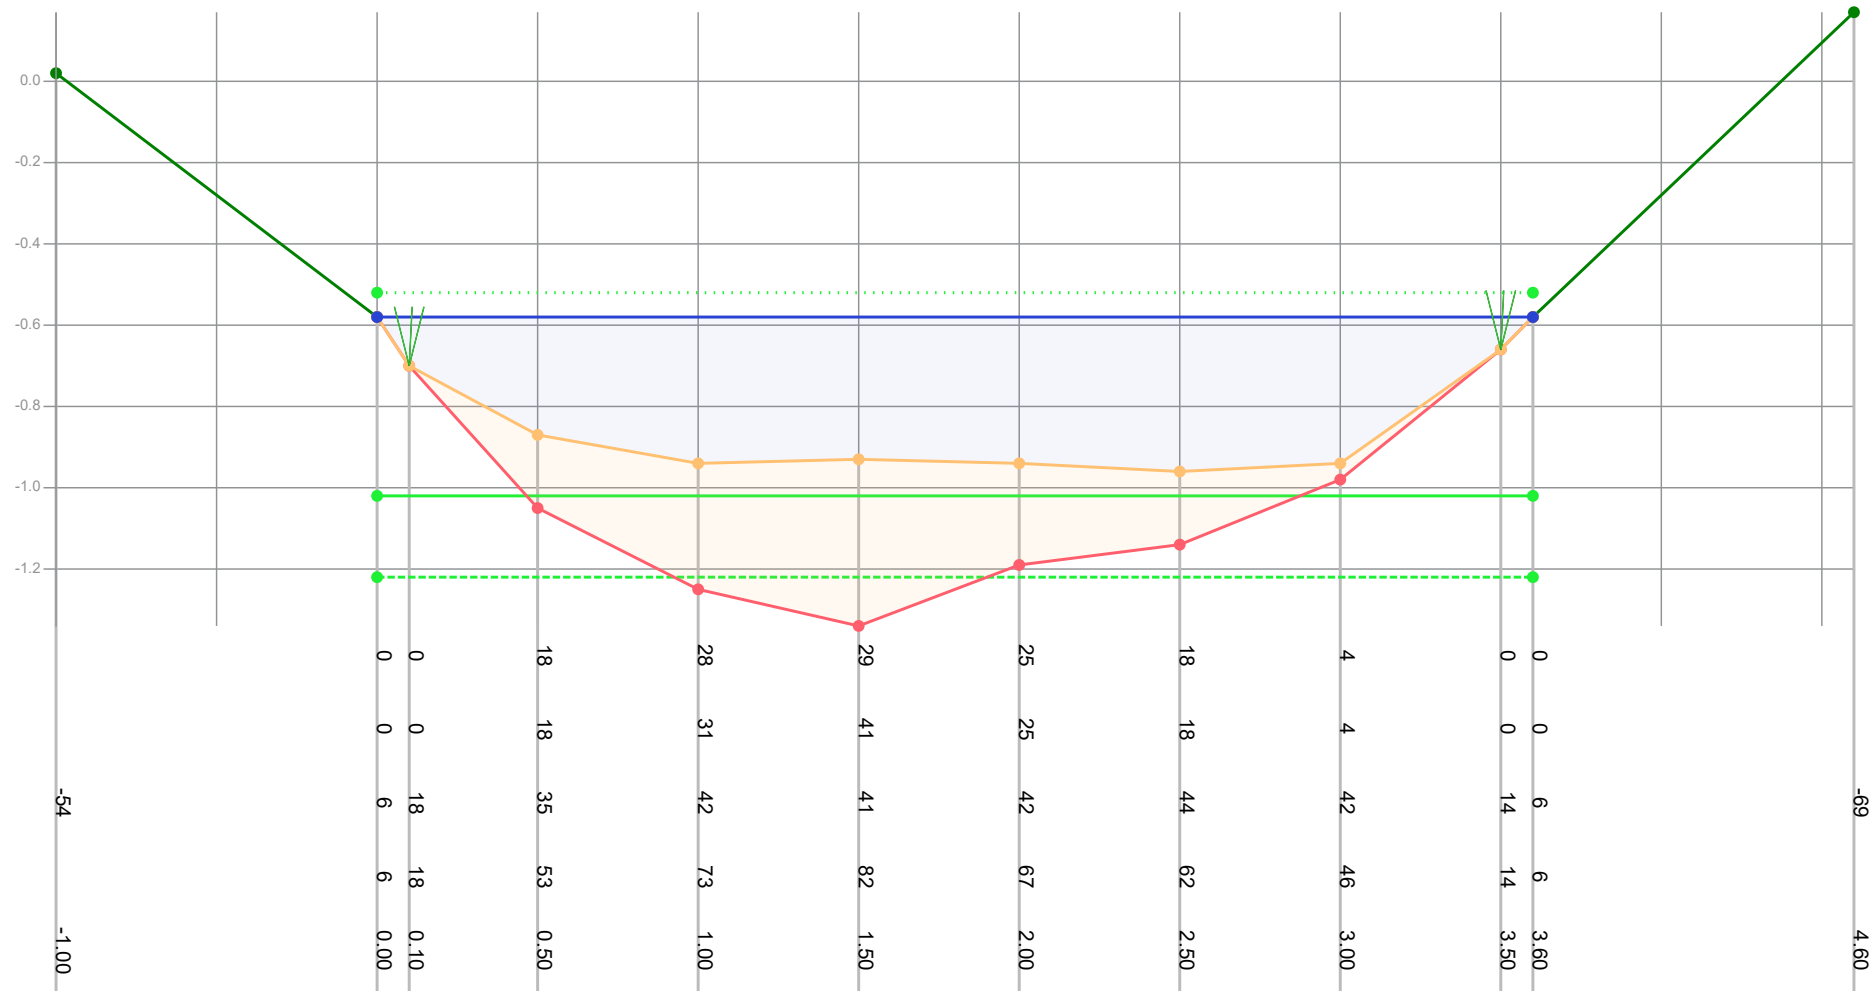

Legenda

- Gemeten waterniveau
- Bovenkant slib
- Vastebodem
- Oever
- Tl18297_legger

Patronen:

- Inpeiling
- Uitpeiling
- Waterpeil logger
- Leggerprofiel
- Onderhoudsprofiel

Waterpeil logger / Schouwpeil -0.52 mNAP
 Leggerdiepte -1.02 mNAP
 Onderhoudsdiepte -1.22 mNAP
 Representatieve lengte 106.00 m

Opnamepeil inpeiling -0.58 mNAP
 Max. diepte inp. 0.44 m tov waterpeil logger

Opm. inpeiling


Opdrachtgever	Gemeente Waadhoeke
Projectcode	Tl21109
Projectnaam	Baggerplan gemeente Waadhoeke
Profiel	424
Opname op	13-7-2021
Status	Definitief
Leggerwaarden	Tl18297_legger

export vanuit WIT op 29-9-2021



Tjhuis Ingenieurs BV
 tel. 0229 - 272 000
 e-mail: info@tjhuisingenieurs.nl
www.tjhuisingenieurs.nl

Profiel: 425

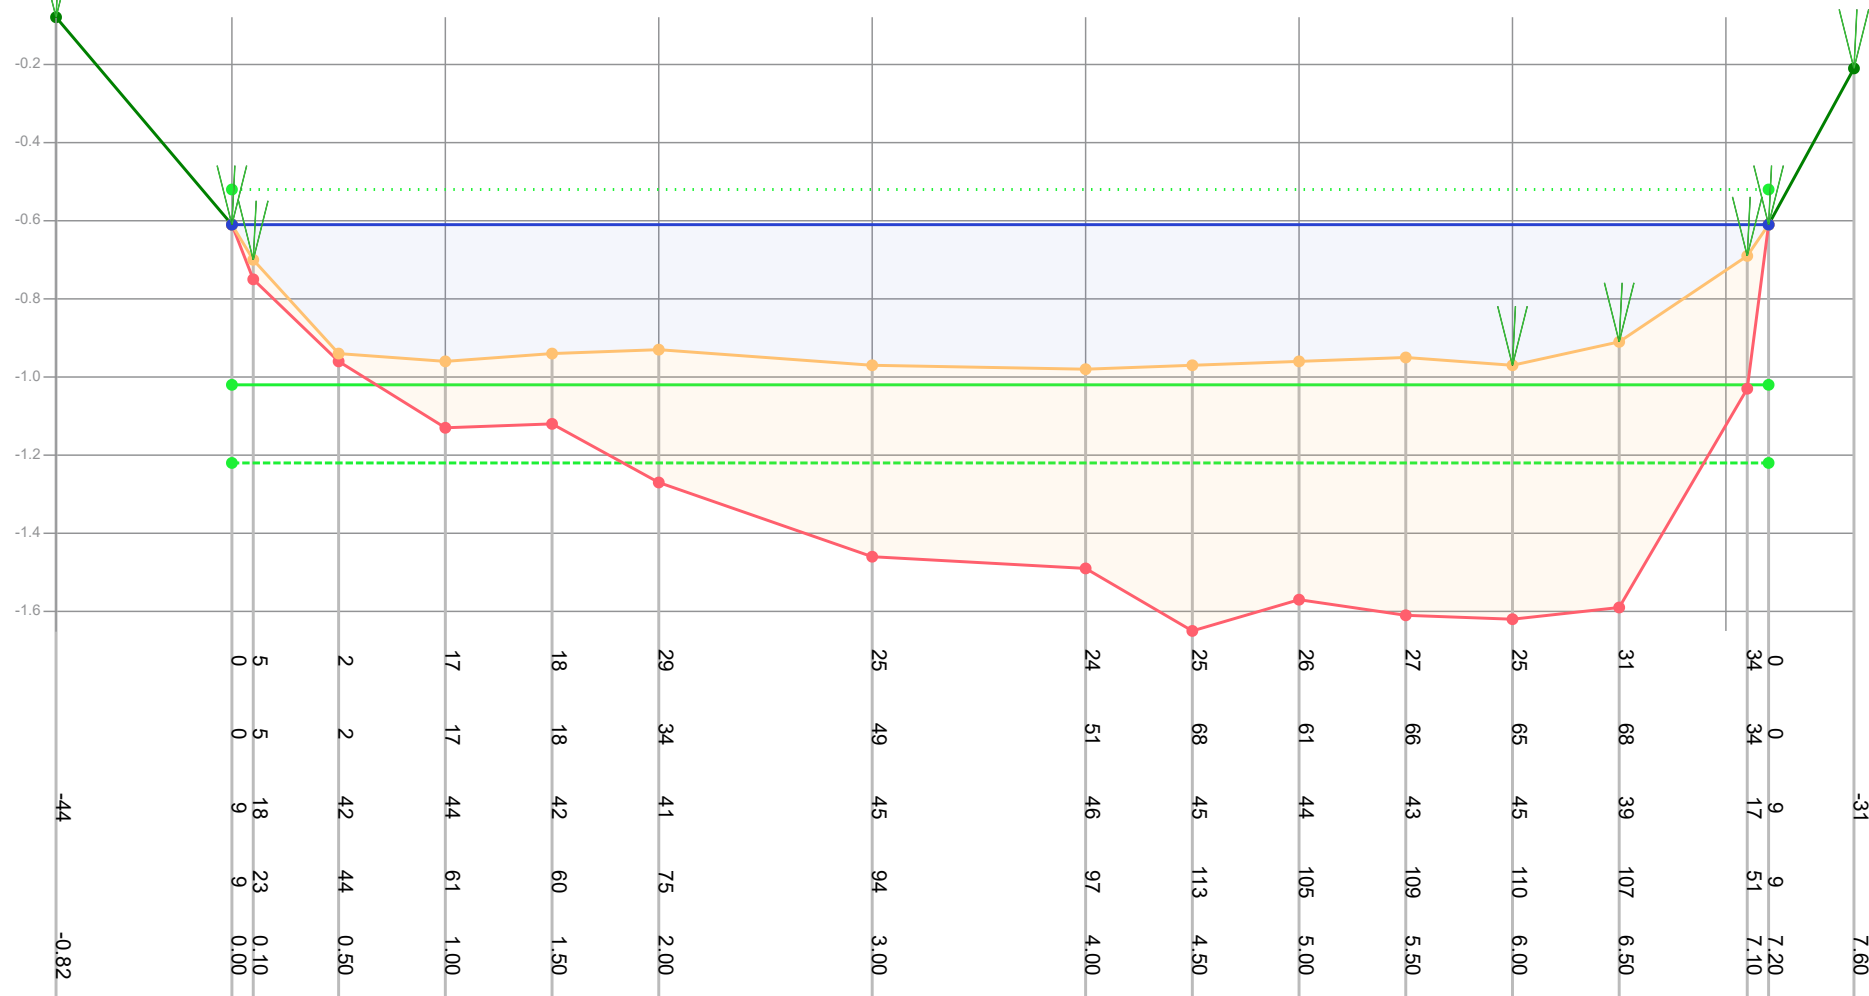

Legenda

- Gemeten waterniveau
- Bovenkant slib
- Vastebodem
- Oever
- TI18297_legger

Patronen:

- Inpeiling
- Uitpeiling
- Waterpeil legger
- Leggerprofiel
- Onderhoudsprofiel

Waterpeil legger / Schouwpeil -0.52 mNAP
 Leggerdiepte -1.02 mNAP
 Onderhoudsdiepte -1.22 mNAP
 Representatieve lengte 74.00 m

Opnamepeil inpeiling -0.61 mNAP
 Max. diepte inp. 0.46 m tov waterpeil legger

Opm. inpeiling


Opdrachtgever	Gemeente Waadhoeke
Projectcode	TI21109
Projectnaam	Baggerplan gemeente Waadhoeke
Profiel	425
Opname op	15-7-2021
Status	Definitief
Leggerwaarden	TI18297_legger

export vanuit WIT op 29-9-2021



Tjhuis Ingenieurs BV
 tel. 0229 - 272 000
 e-mail: info@tjhuisingenieurs.nl
www.tjhuisingenieurs.nl

Profiel: 426

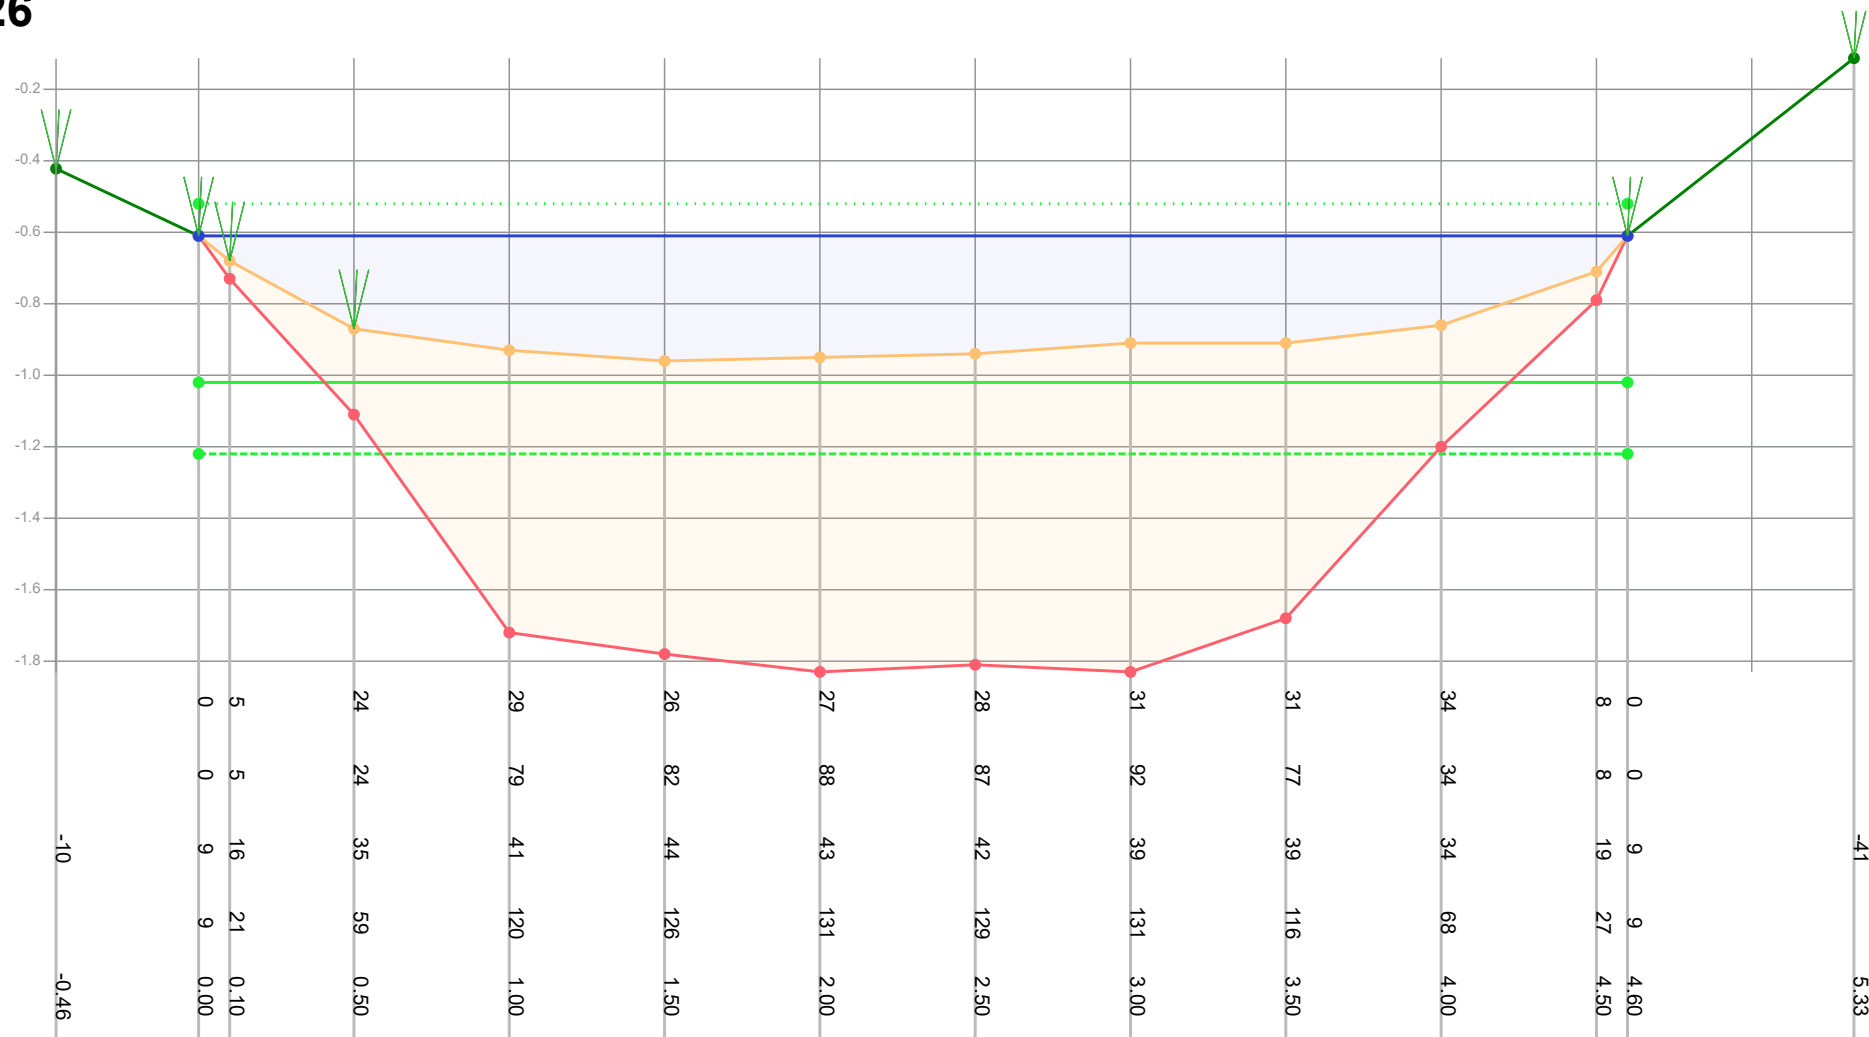

Legenda

- Gemeten waterniveau
- Bovenkant slib
- Vastebodem
- Oever
- Ti18297_legger

Patronen:

- Inpeiling
- Uitpeiling
- Waterpeil legger
- Leggerprofiel
- Onderhoudsprofiel

Waterpeil legger / Schouwpeil

Leggerdiepte

Onderhoudsdiepte

Representatieve lengte

-0.52 mNAP

-1.02 mNAP

-1.22 mNAP

84.00 m

Opnamepeil inpeiling

Max. diepte inp.

-0.61 mNAP

0.44 m tov waterpeil legger

Opm. inpeiling

Opdrachtgever

Projectcode

Projectnaam

Profiel

Opname op

Status

Leggerwaarden

Gemeente Waadhoeke

Ti21109

Baggerplan gemeente Waadhoeke

426

15-7-2021

Definitief

Ti18297_legger


export vanuit WIT op 29-9-2021



Tjhuis Ingenieurs BV
tel. 0229 - 272 000
e-mail: info@tjhuisingenieurs.nl
www.tjhuisingenieurs.nl

Opm. inpeiling

Profiel: 428

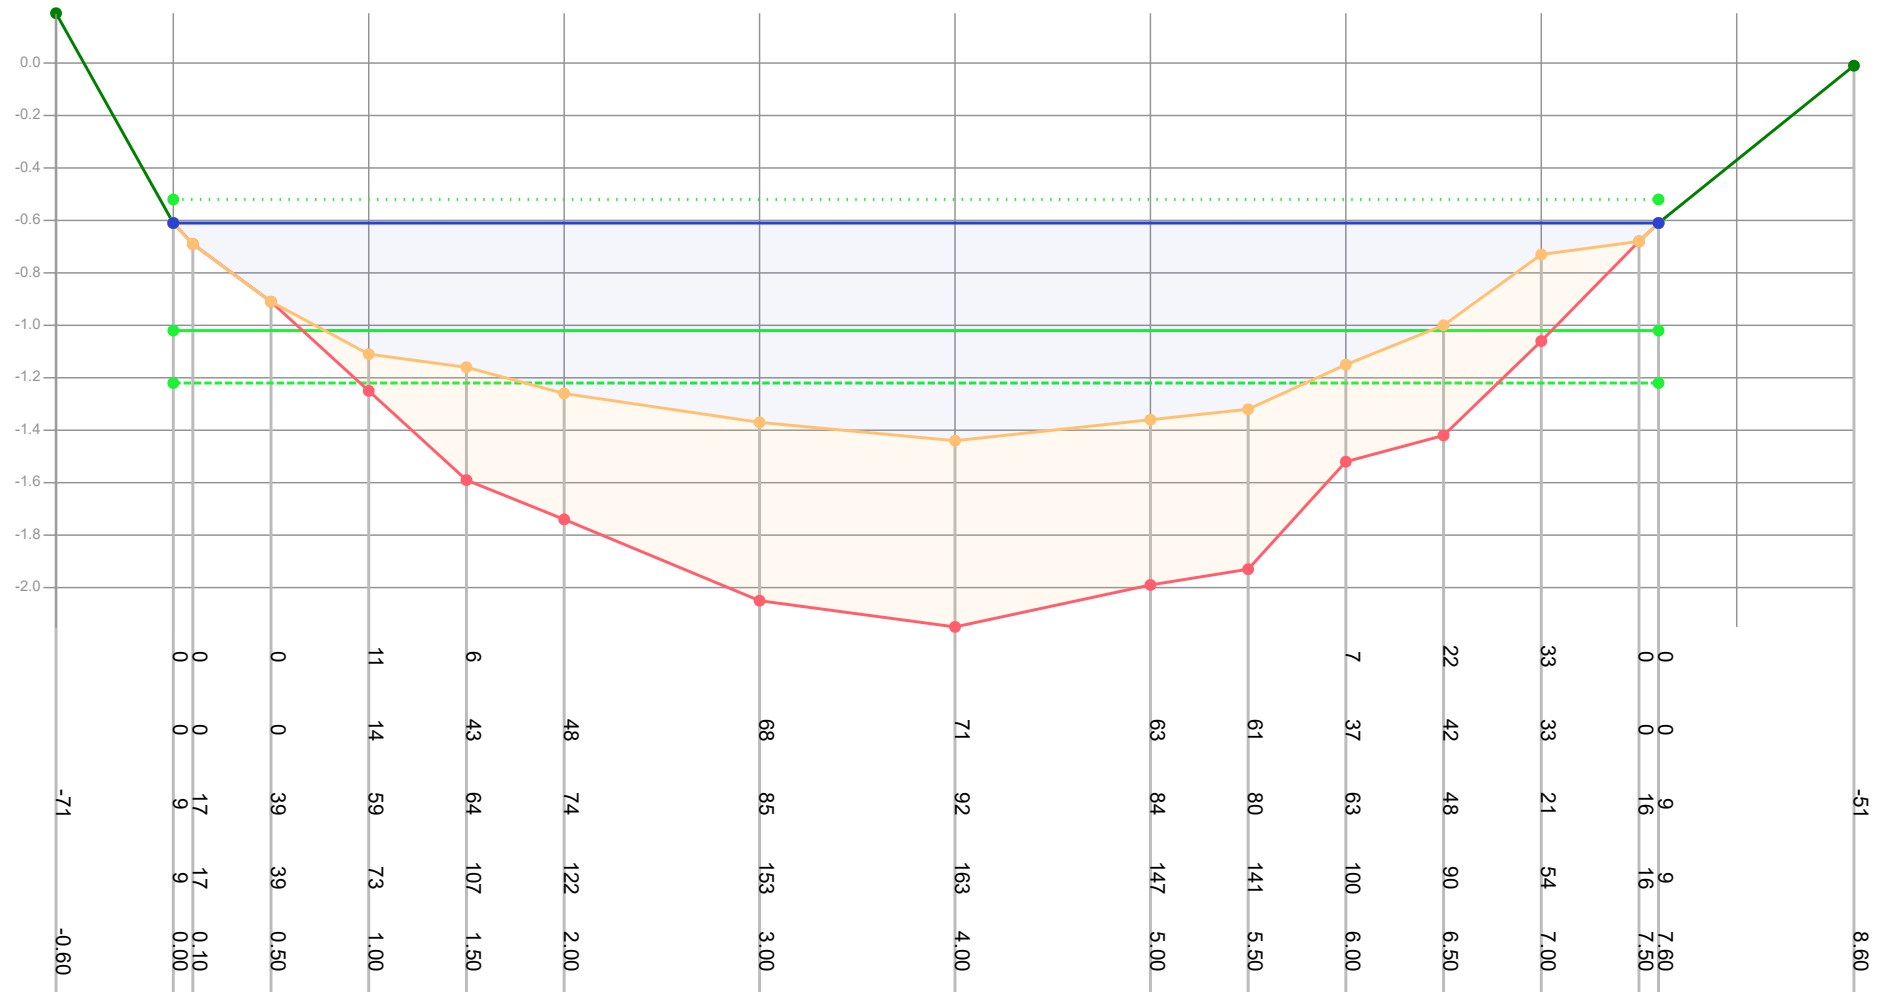

Legenda

- Gemeten waterniveau
- Bovenkant slib
- Vastebodem
- Oever
- T118297_legger

Patronen:

- Inpeiling
- Uitpeiling
- Waterpeil legger
- Leggerprofiel
- Onderhoudsprofiel

Waterpeil legger / Schouwpeil -0.52 mNAP
 Leggerdiepte -1.02 mNAP
 Onderhoudsdiepte -1.22 mNAP
 Representatieve lengte 86.00 m

Opnamepeil inpeiling -0.61 mNAP
 Max. diepte inp. 0.92 m tov waterpeil legger

Opm. inpeiling


Opdrachtgever	Gemeente Waadhoeke
Projectcode	T121109
Projectnaam	Baggerplan gemeente Waadhoeke
Profiel	428
Opname op	15-7-2021
Status	Definitief
Leggerwaarden	T118297_legger

export vanuit WIT op 29-9-2021



Tjhuis Ingenieurs BV
 tel. 0229 - 272 000
 e-mail: info@tjhuisingenieurs.nl
www.tjhuisingenieurs.nl

Profiel: 429

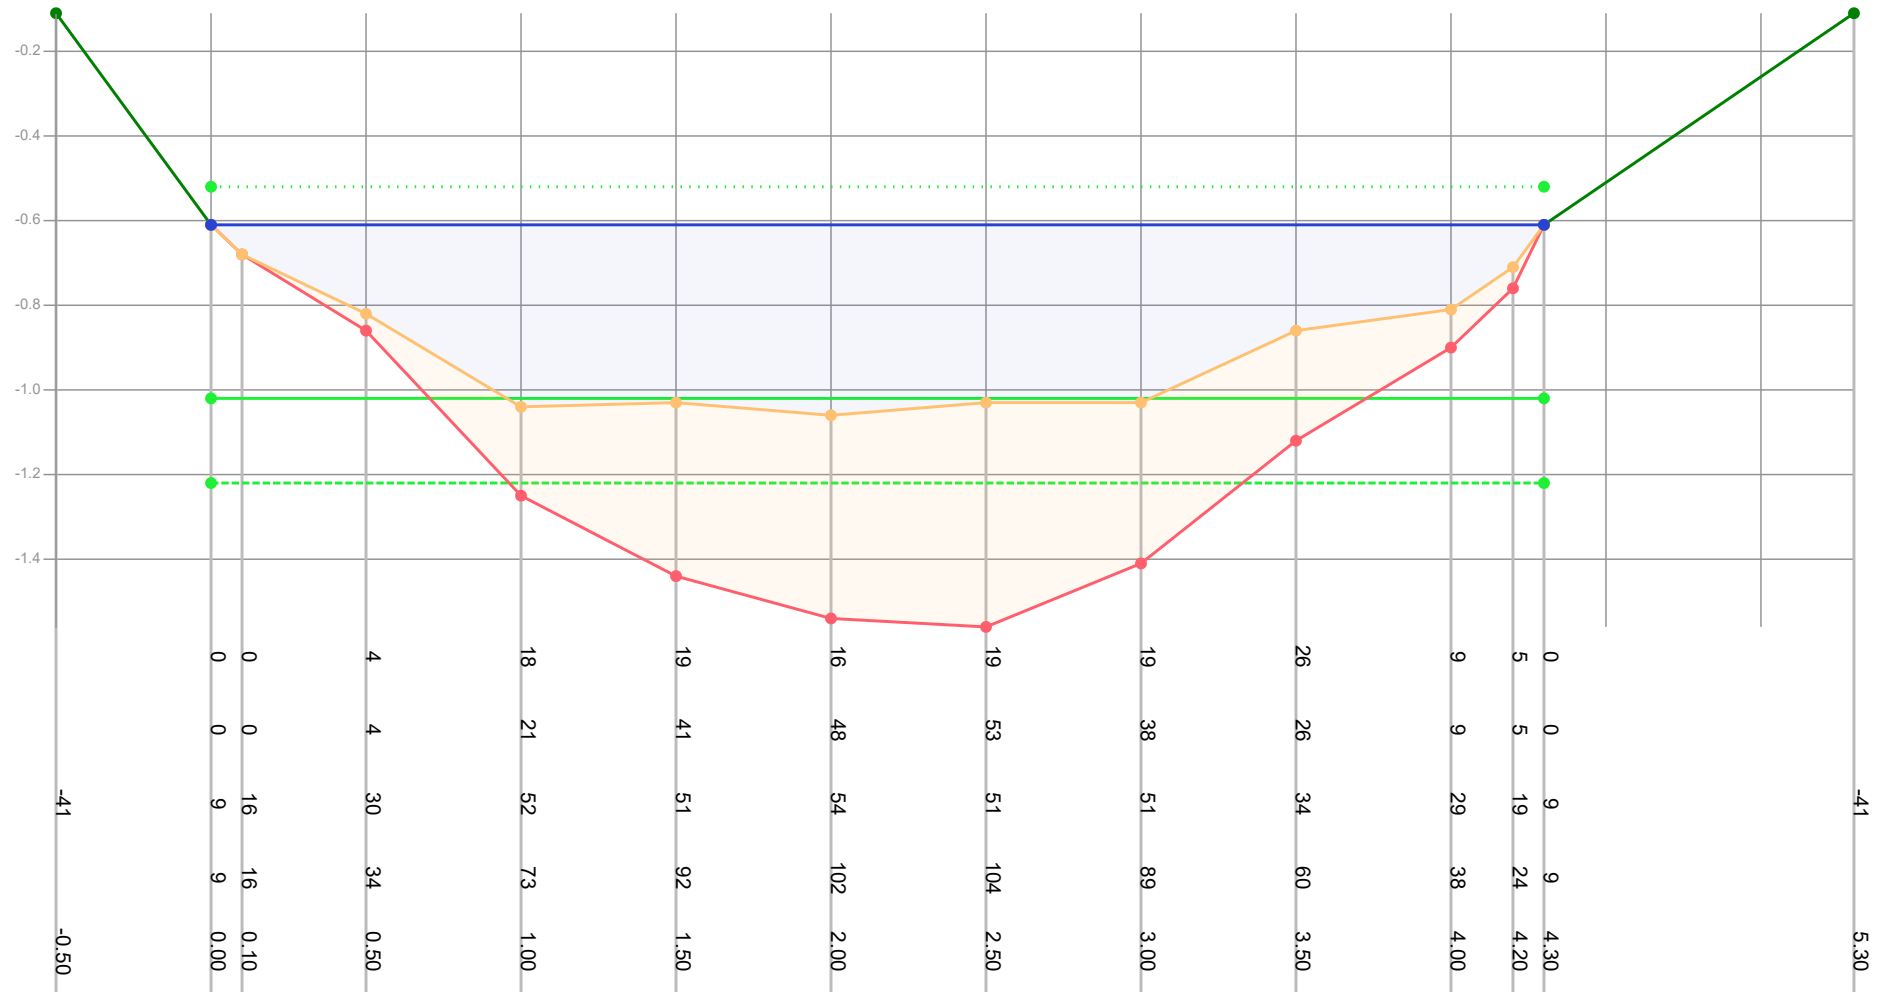

Legenda

- Gemeten waterniveau
- Bovenkant slib
- Vastebodem
- Oever
- Ti18297_legger

Patronen:

- Inpeiling
- Uitpeiling
- Waterpeil legger
- Leggerprofiel
- Onderhoudsprofiel

Waterpeil legger / Schouwpeil -0.52 mNAP
 Leggerdiepte -1.02 mNAP
 Onderhoudsdiepte -1.22 mNAP
 Representatieve lengte 256.00 m

Opnamepeil inpeiling -0.61 mNAP
 Max. diepte inp. 0.54 m tov waterpeil legger

Opm. inpeiling


Opdrachtgever	Gemeente Waadhoeke
Projectcode	Ti21109
Projectnaam	Baggerplan gemeente Waadhoeke
Profiel	429
Opname op	15-7-2021
Status	Definitief
Leggerwaarden	Ti18297_legger

export vanuit WIT op 29-9-2021



Tjhuis Ingenieurs BV
 tel. 0229 - 272 000
 e-mail: info@tjhuisingenieurs.nl
www.tjhuisingenieurs.nl

Profiel: 430

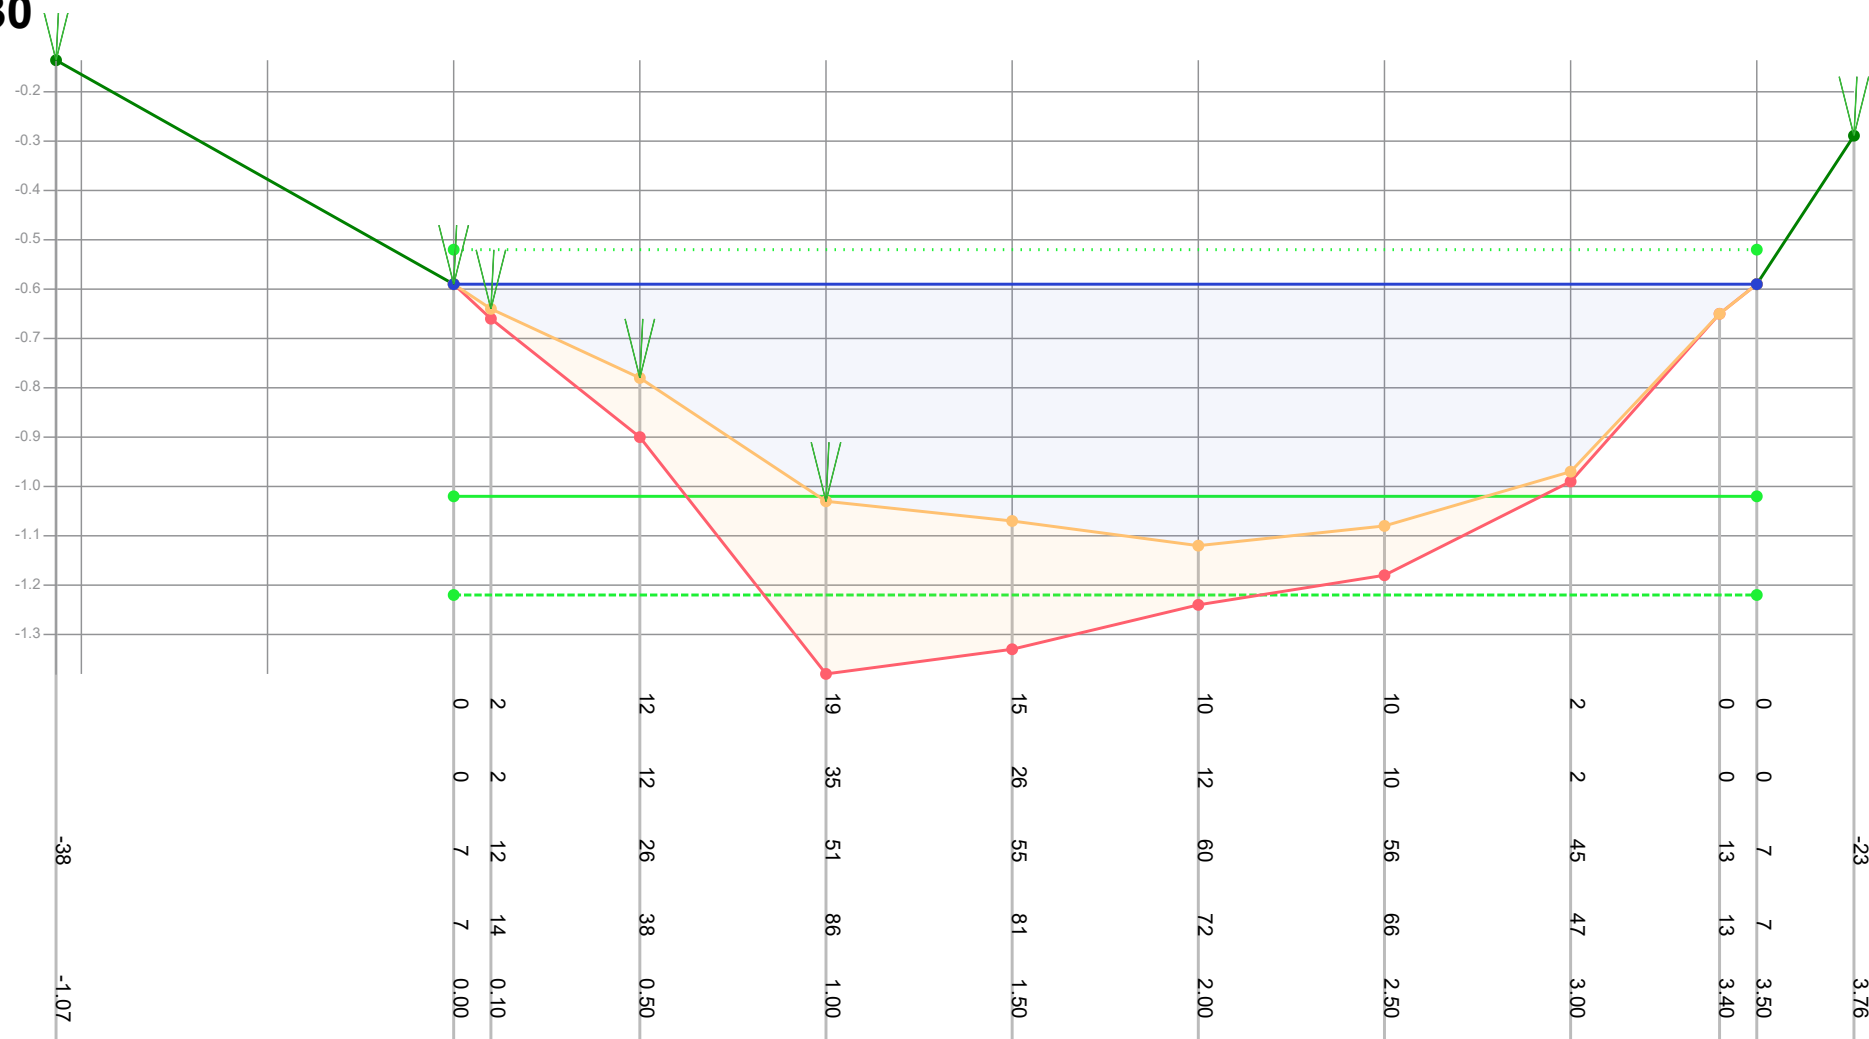

Legenda

- Gemeten waterniveau
- Bovenkant slib
- Vastebodem
- Oever
- T118297_legger

Patronen:

- Inpeiling
- Uitpeiling
- Waterpeil legger
- Leggerprofiel
- Onderhoudsprofiel

Waterpeil legger / Schouwpeil -0.52 mNAP
 Leggerdiepte -1.02 mNAP
 Onderhoudsdiepte -1.22 mNAP
 Representatieve lengte 284.00 m

Opnamepeil inpeiling -0.59 mNAP
 Max. diepte inp. 0.6 m tov waterpeil legger

Opm. inpeiling


Opdrachtgever	Gemeente Waadhoeke
Projectcode	T121109
Projectnaam	Baggerplan gemeente Waadhoeke
Profiel	430
Opname op	16-7-2021
Status	Definitief
Leggerwaarden	T118297_legger

export vanuit WIT op 29-9-2021



Tjhuis Ingenieurs BV
 tel. 0229 - 272 000
 e-mail: info@tjhuisingenieurs.nl
www.tjhuisingenieurs.nl

Profiel: 431

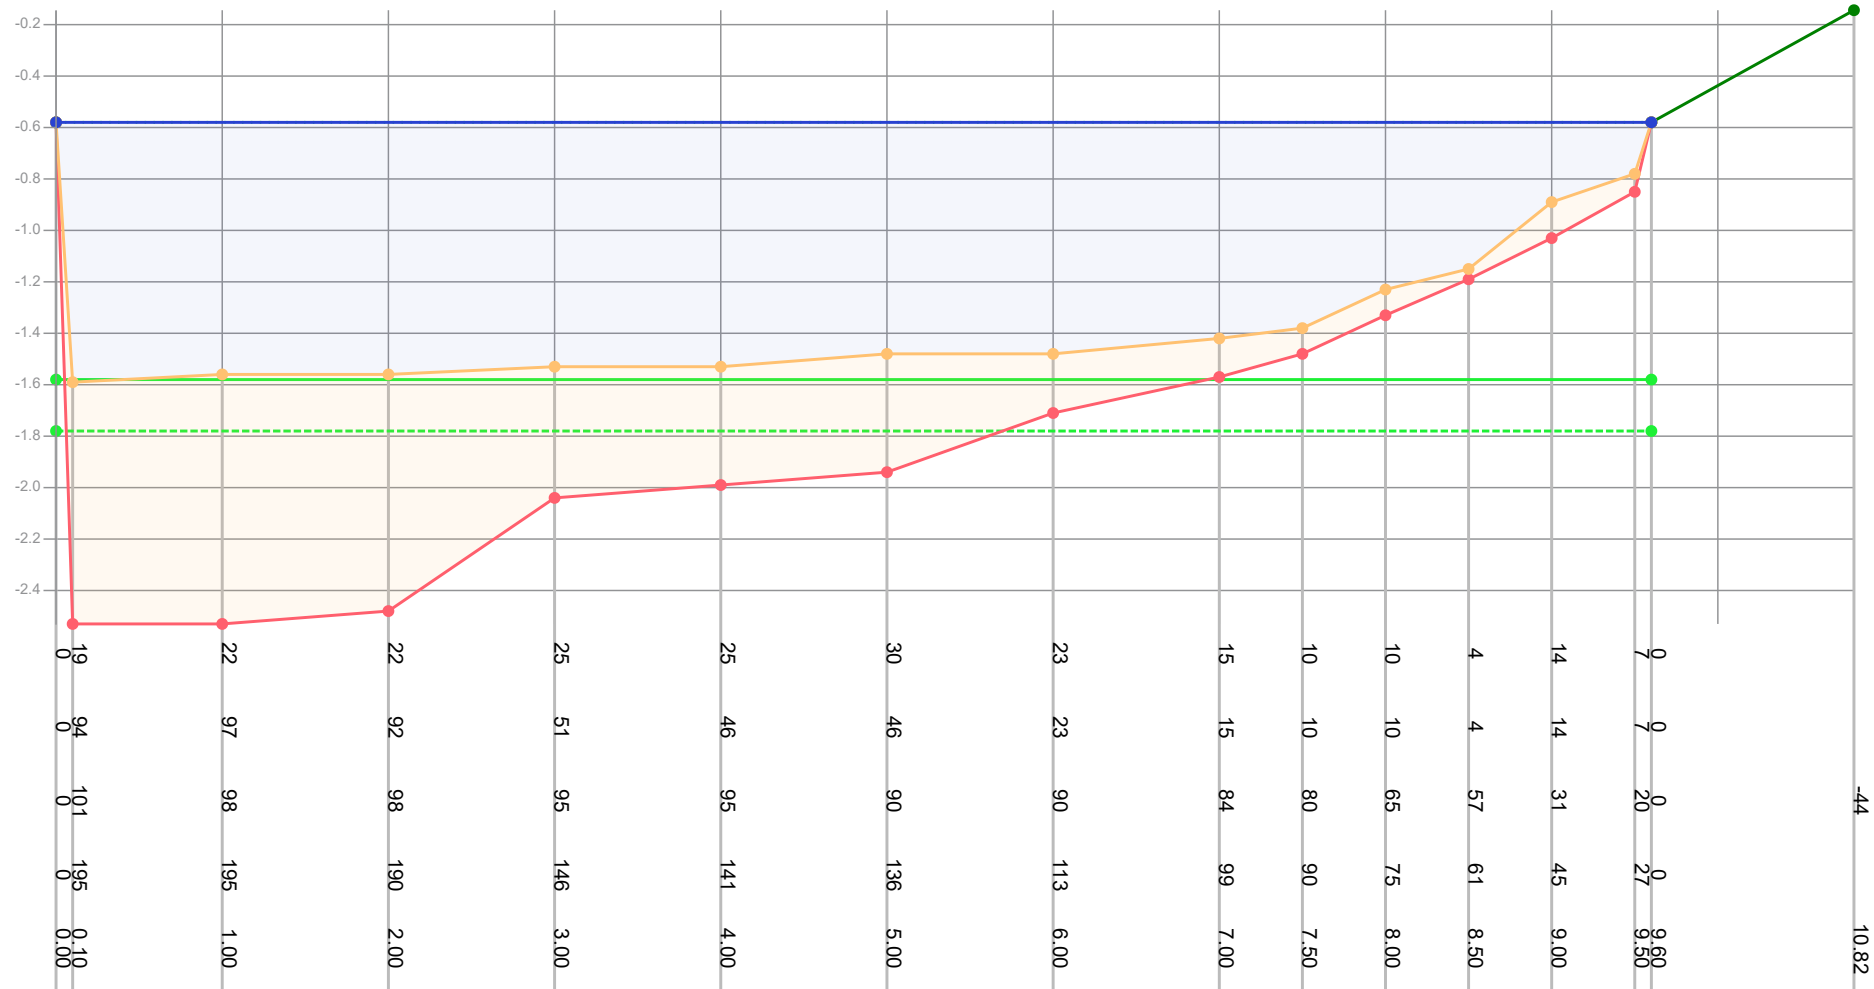

Legenda

- Gemeten waterniveau
- Bovenkant slib
- Vastebodem
- Oever
- Ti18297_legger

Patronen:

- Inpeiling
- Uitpeiling
- Waterpeil legger
- Leggerprofiel
- Onderhoudsprofiel

Waterpeil legger / Schouwpeil -0.58 mNAP
 Leggerdiepte -1.58 mNAP
 Onderhoudsdiepte -1.78 mNAP
 Representatieve lengte 48.00 m

Opnamepeil inpeiling -0.58 mNAP
 Max. diepte inp. 1.01 m tov waterpeil legger

Opm. inpeiling


Opdrachtgever	Gemeente Waadhoeke
Projectcode	Ti21109
Projectnaam	Baggerplan gemeente Waadhoeke
Profiel	431
Opname op	16-7-2021
Status	Definitief
Leggerwaarden	Ti18297_legger

export vanuit WIT op 29-9-2021



Tjhuis Ingenieurs BV
 tel. 0229 - 272 000
 e-mail: info@tjhuisingenieurs.nl
 www.tjhuisingenieurs.nl

Profiel: 432

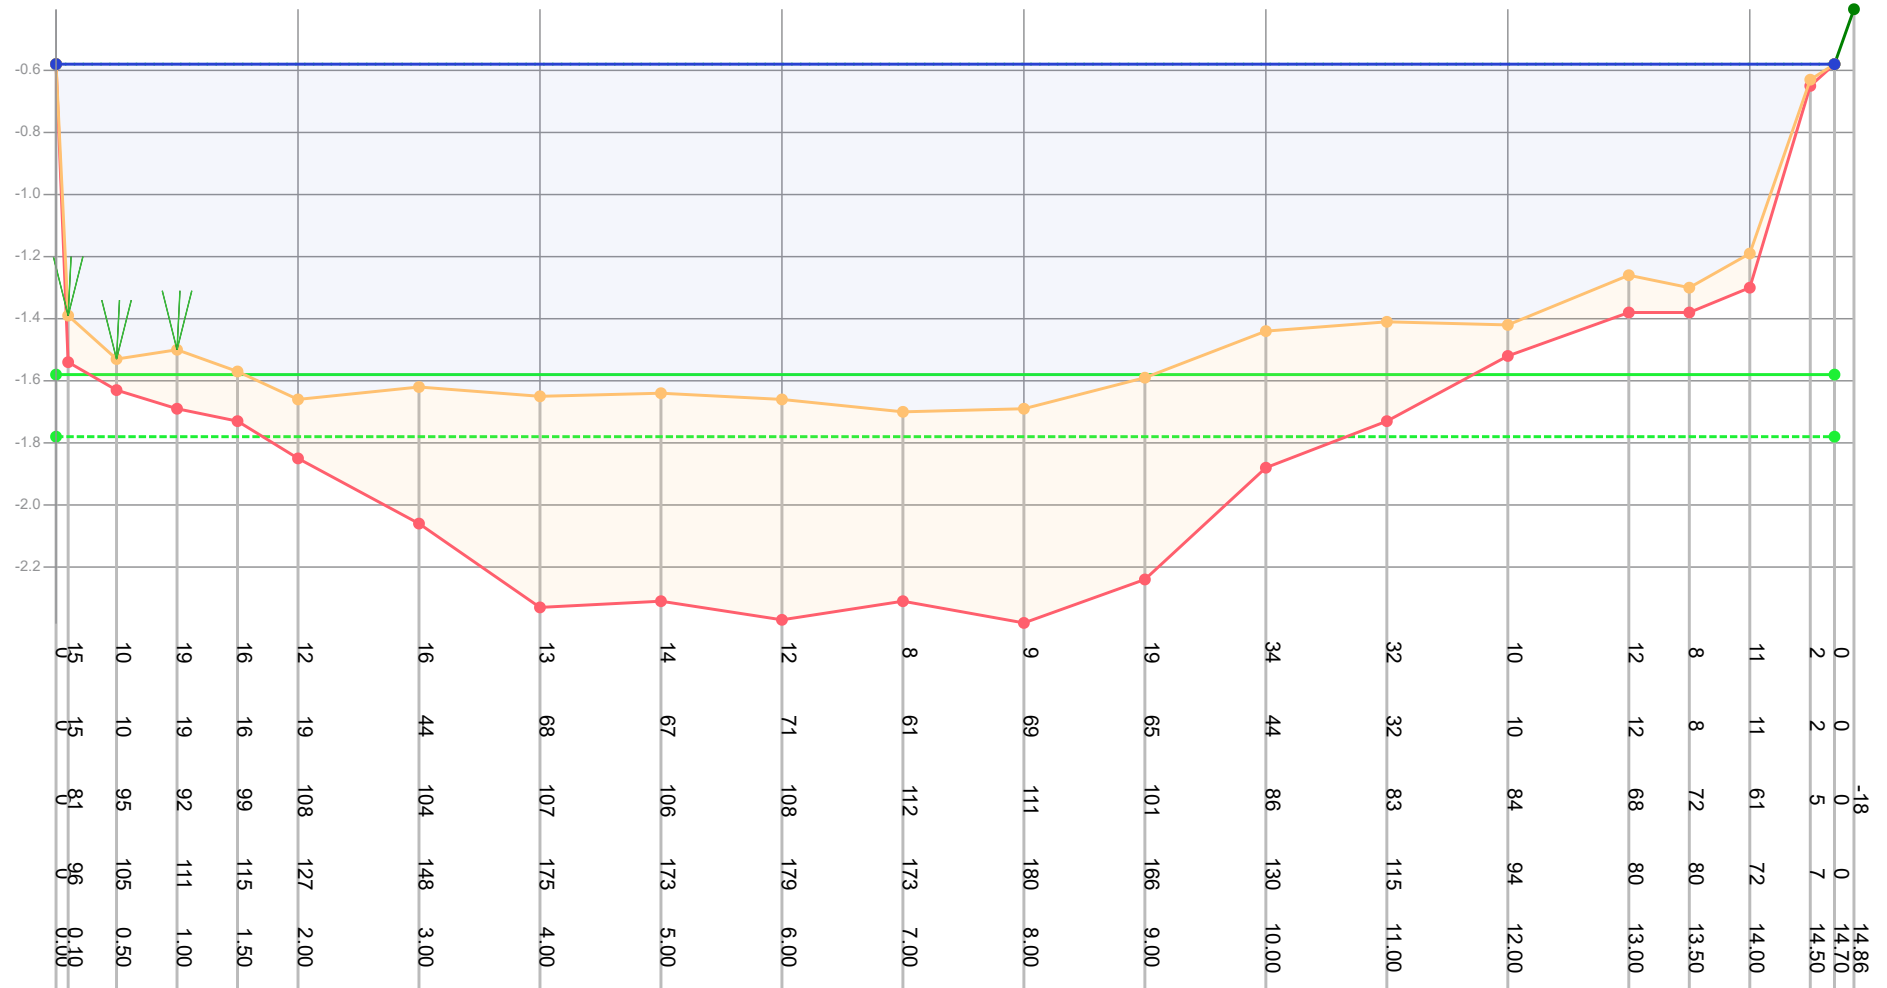

Legenda

- Gemeten waterniveau
- Bovenkant slijb
- Vastebodem
- Oever
- T118297_legger

Patronen:

- Inpeiling
- Uitpeiling
- Waterpeil legger
- Leggerprofiel
- Onderhoudsprofiel

Waterpeil legger / Schouwpeil

-0.58 mNAP

Leggerdiepte

-1.58 mNAP

Onderhoudsdiepte

-1.78 mNAP

Representatieve lengte

52.00 m

Opnamepeil inpeiling

Max. diepte inp.

-0.58 mNAP

1.12 m tov waterpeil legger

Opm. inpeiling

L kant gemeten tot aan rietkraag Loop 2 meter door

Opdrachtgever

Projectcode

Projectnaam

Profiel

Opname op

Status

Leggerwaarden

Gemeente Waadhoeke

T121109

Baggerplan gemeente Waadhoeke

432

16-7-2021

Definitief


T118297_legger

export vanuit WIT op 29-9-2021



Tjhuis Ingenieurs BV
tel. 0229 - 272 000
e-mail: info@tjhuisingenieurs.nl
www.tjhuisingenieurs.nl

Profiel: 433

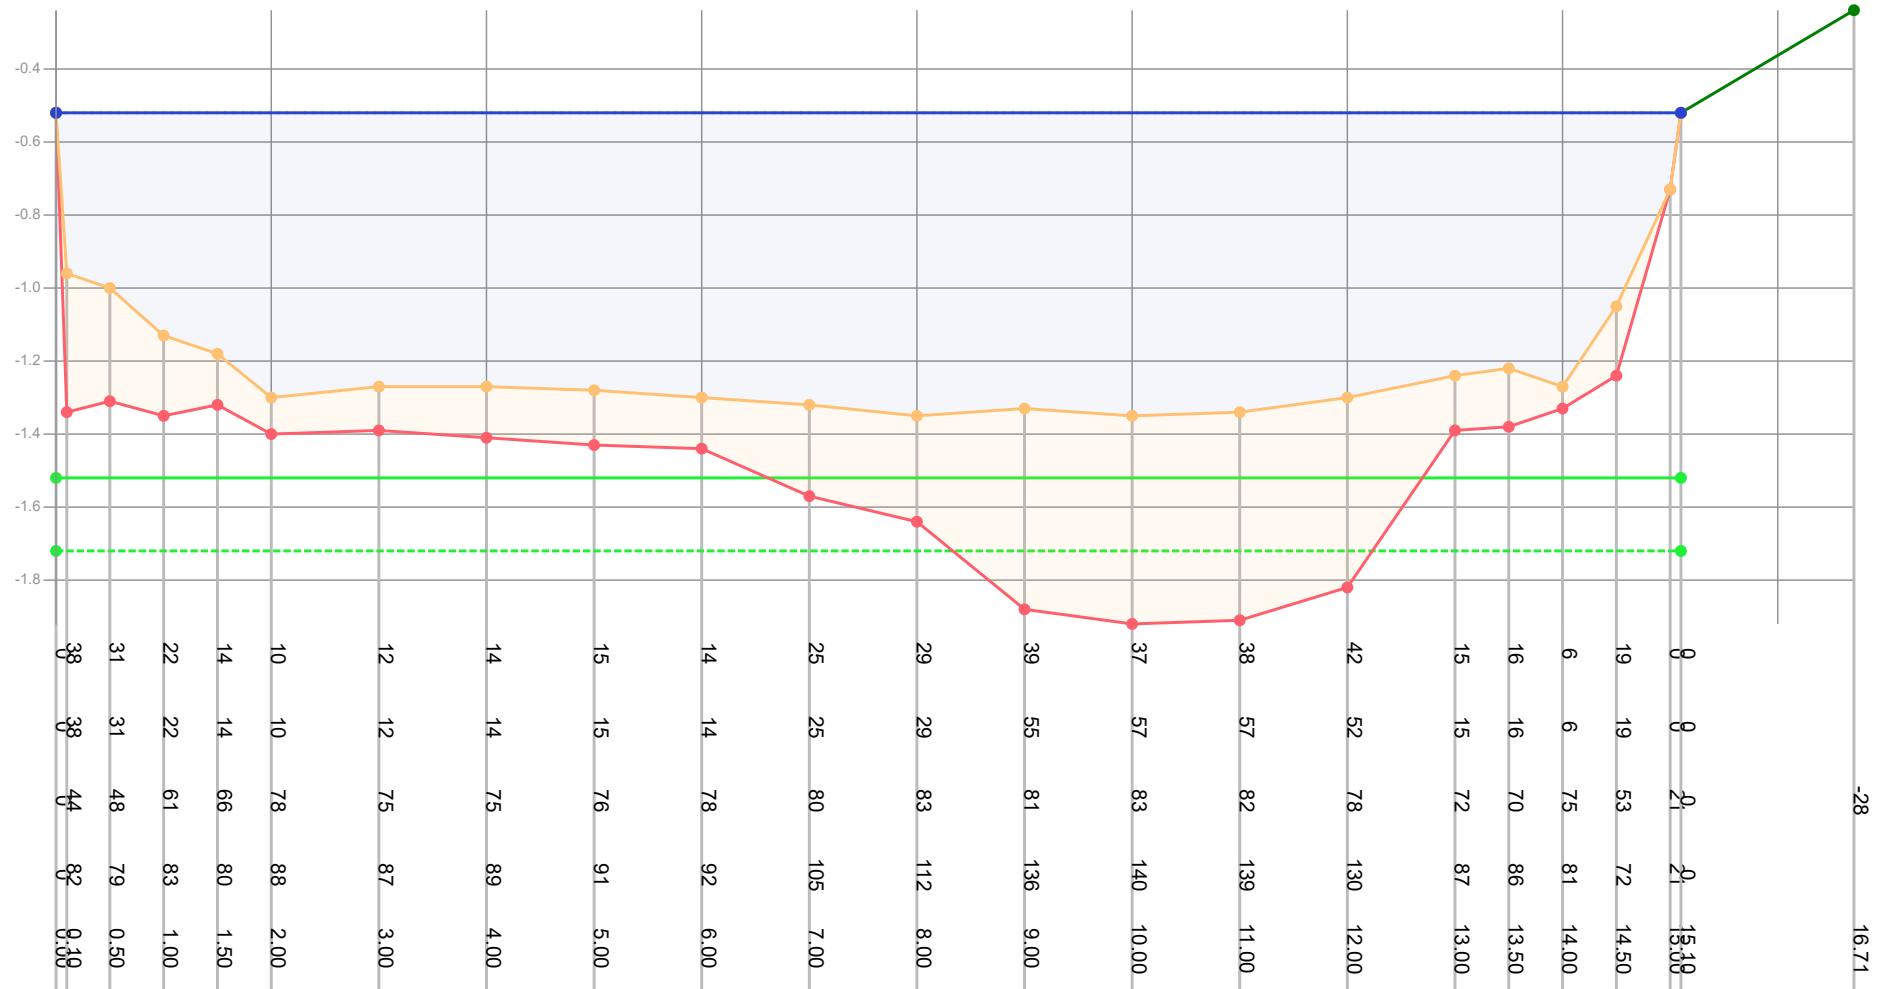

Legenda

- Gemeten waterniveau
- Bovenkant slib
- Vastebodem
- Oever
- T118297_legger

Patronen:

- Inpeiling
- Uitpeiling
- ... Waterpeil legger
- Leggerprofiel
- Onderhoudsprofiel

Waterpeil legger / Schouwpeil

Leggerdiepte

Onderhoudsdiepte

Representatieve lengte

-0.52 mNAP

-1.52 mNAP

-1.72 mNAP

48.00 m

Opnamepeil inpeiling

Max. diepte inp.

-0.52 mNAP

0.83 m tov waterpeil legger

Opm. inpeiling

Opdrachtgever

Projectcode

Projectnaam

Profiel

Opname op

Status

Leggerwaarden

Gemeente Waadhoeke

T121109

Baggerplan gemeente Waadhoeke

433

16-7-2021

Definitief

T118297_legger

export vanuit WIT op 29-9-2021




Tjhuis Ingenieurs BV

tel. 0229 - 272 000

e-mail: info@tijhuisingenieurs.nl

www.tijhuisingenieurs.nl

Profiel: 434

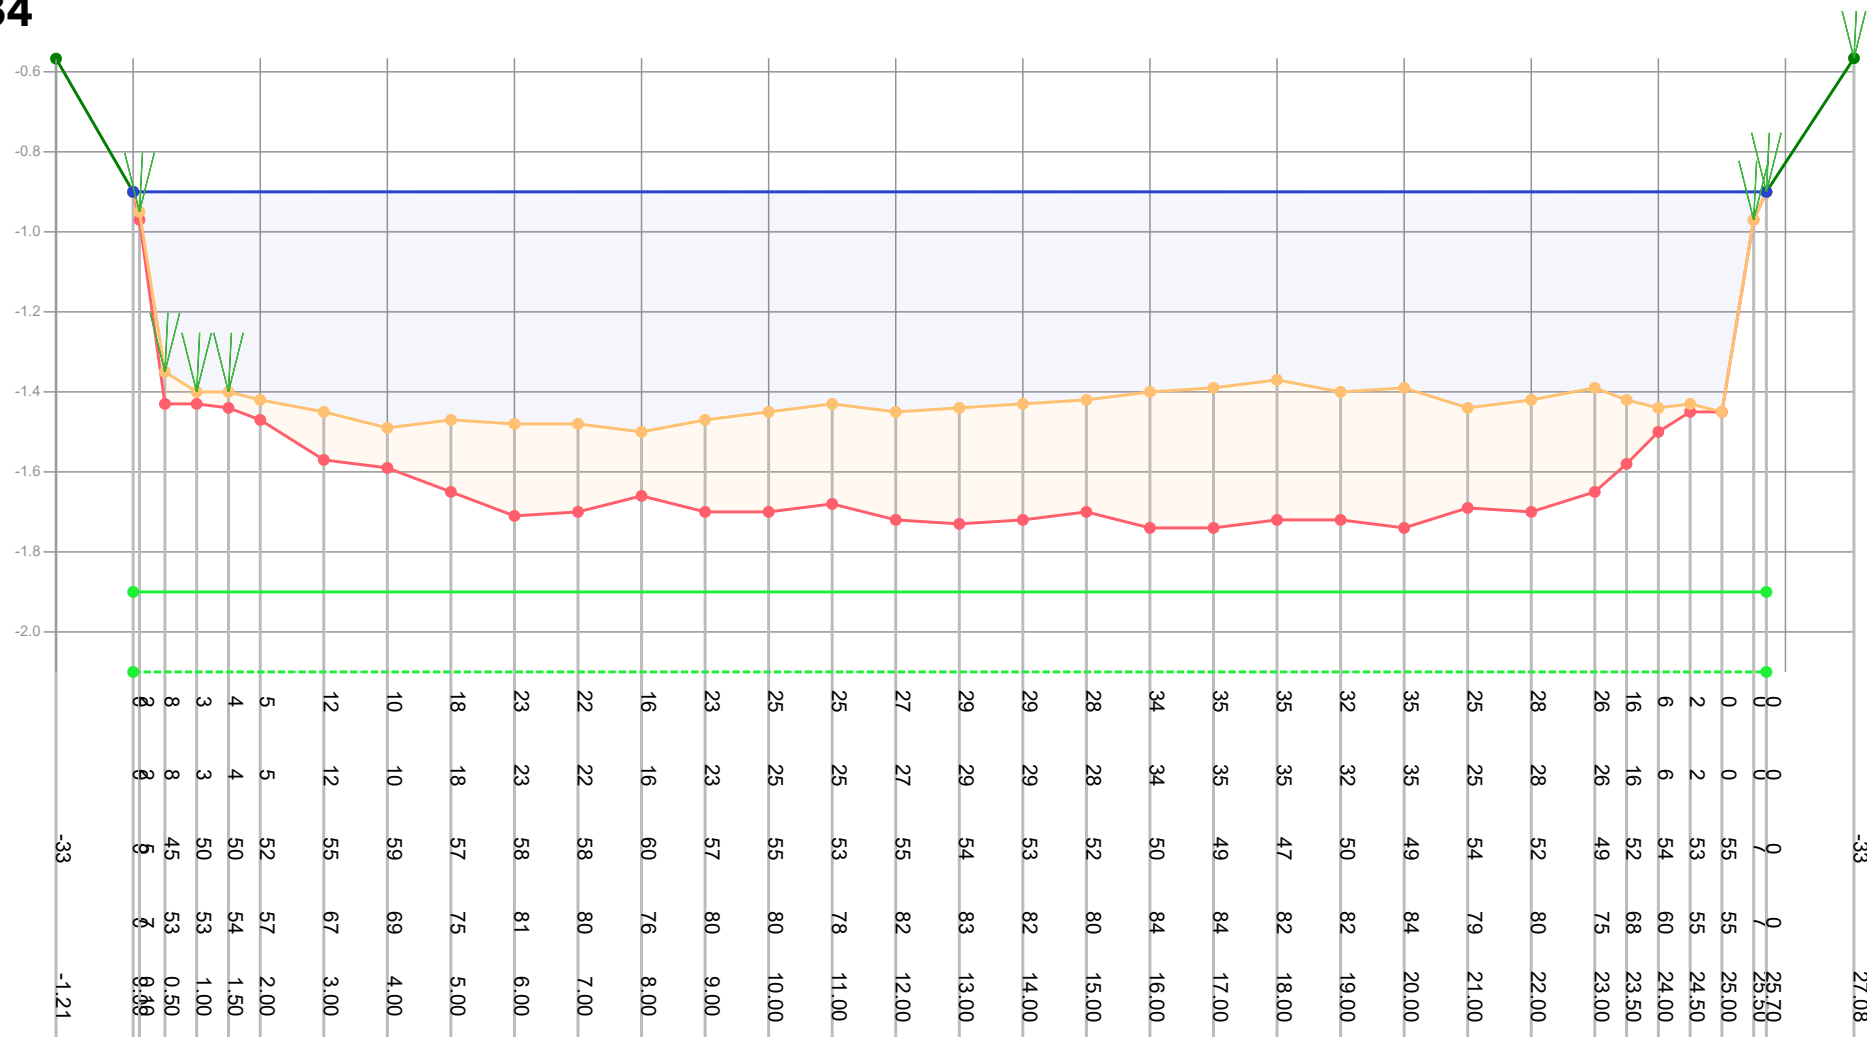

Legenda

- Gemeten waterniveau
- Bovenkant slib
- Vastebodem
- Oever
- Ti18297_legger

Patronen:

- Inpeiling
- Uitpeiling
- Waterpeil legger
- Leggerprofiel
- Onderhoudsprofiel

Waterpeil legger / Schouwpeil

Leggerdiepte

Onderhoudsdiepte

Representatieve lengte

-0.90 mNAP

-1.90 mNAP

-2.10 mNAP

32.00 m

Opnamepeil inpeiling

Max. diepte inp.

-0.90 mNAP

0.6 m tov waterpeil legger

Opm. inpeiling

Opdrachtgever

Projectcode

Projectnaam

Profiel

Opname op

Status

Leggerwaarden

Gemeente Waadhoeke

Ti21109

Baggerplan gemeente Waadhoeke

434

16-7-2021

Definitief

Ti18297_legger

export vanuit WIT op 29-9-2021




Tjhuis Ingenieurs BV

tel. 0229 - 272 000

e-mail: info@tjhuisingenieurs.nl

www.tjhuisingenieurs.nl

Profiel: 435

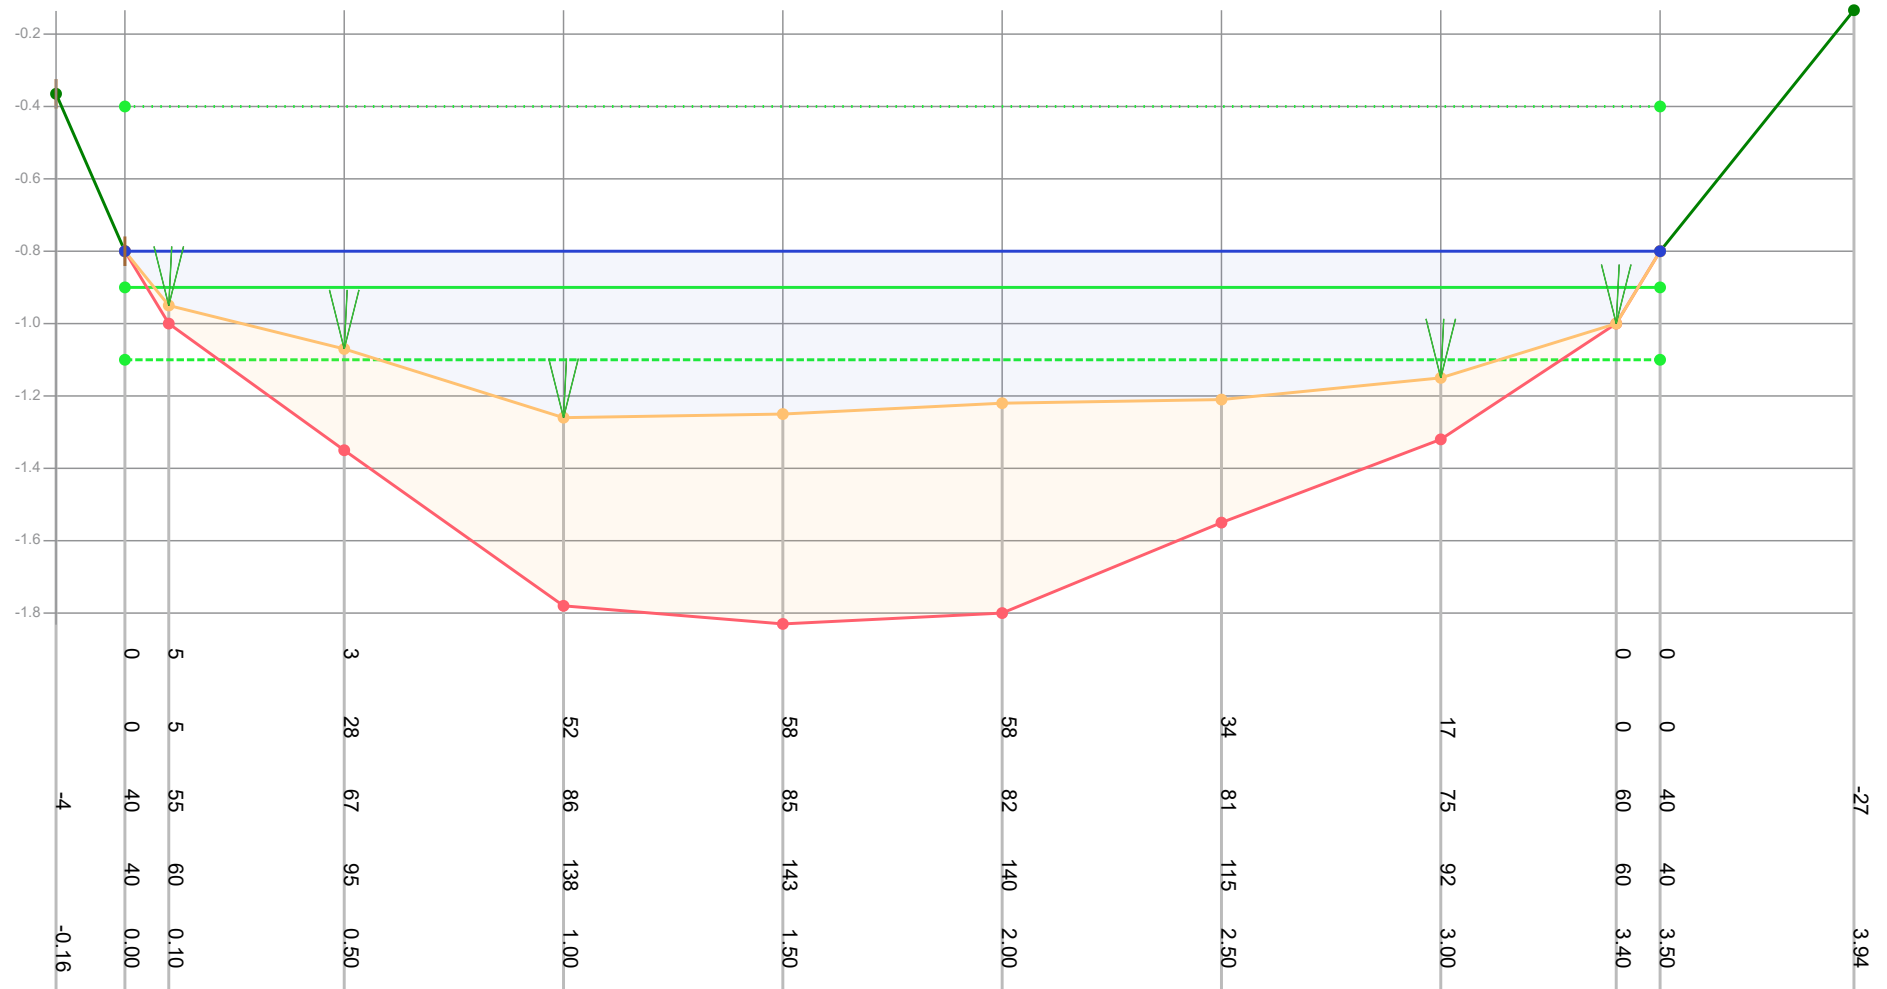

Legenda

- Gemeten waterniveau
- Bovenkant slib
- Vastebodem
- Oever
- T118297_legger

Patronen:

- Inpeiling
- Uitpeiling
- Waterpeil legger
- Leggerprofiel
- Onderhoudsprofiel

Waterpeil legger / Schouwpeil

Leggerdiepte

Onderhoudsdiepte

Representatieve lengte

-0.40 mNAP

-0.90 mNAP

-1.10 mNAP

252.00 m

Opnamepeil inpeiling

Max. diepte inp.

-0.80 mNAP

0.86 m tov waterpeil legger

Opm. inpeiling

Opdrachtgever

Projectcode

Projectnaam

Profiel

Opname op

Status

Leggerwaarden

Gemeente Waadhoeke

T121109

Baggerplan gemeente Waadhoeke

435

8-7-2021

Definitief


T118297_legger

export vanuit WIT op 29-9-2021



Tjhuis Ingenieurs BV
tel. 0229 - 272 000
e-mail: info@tjhuisingenieurs.nl
www.tjhuisingenieurs.nl

Profiel: 436

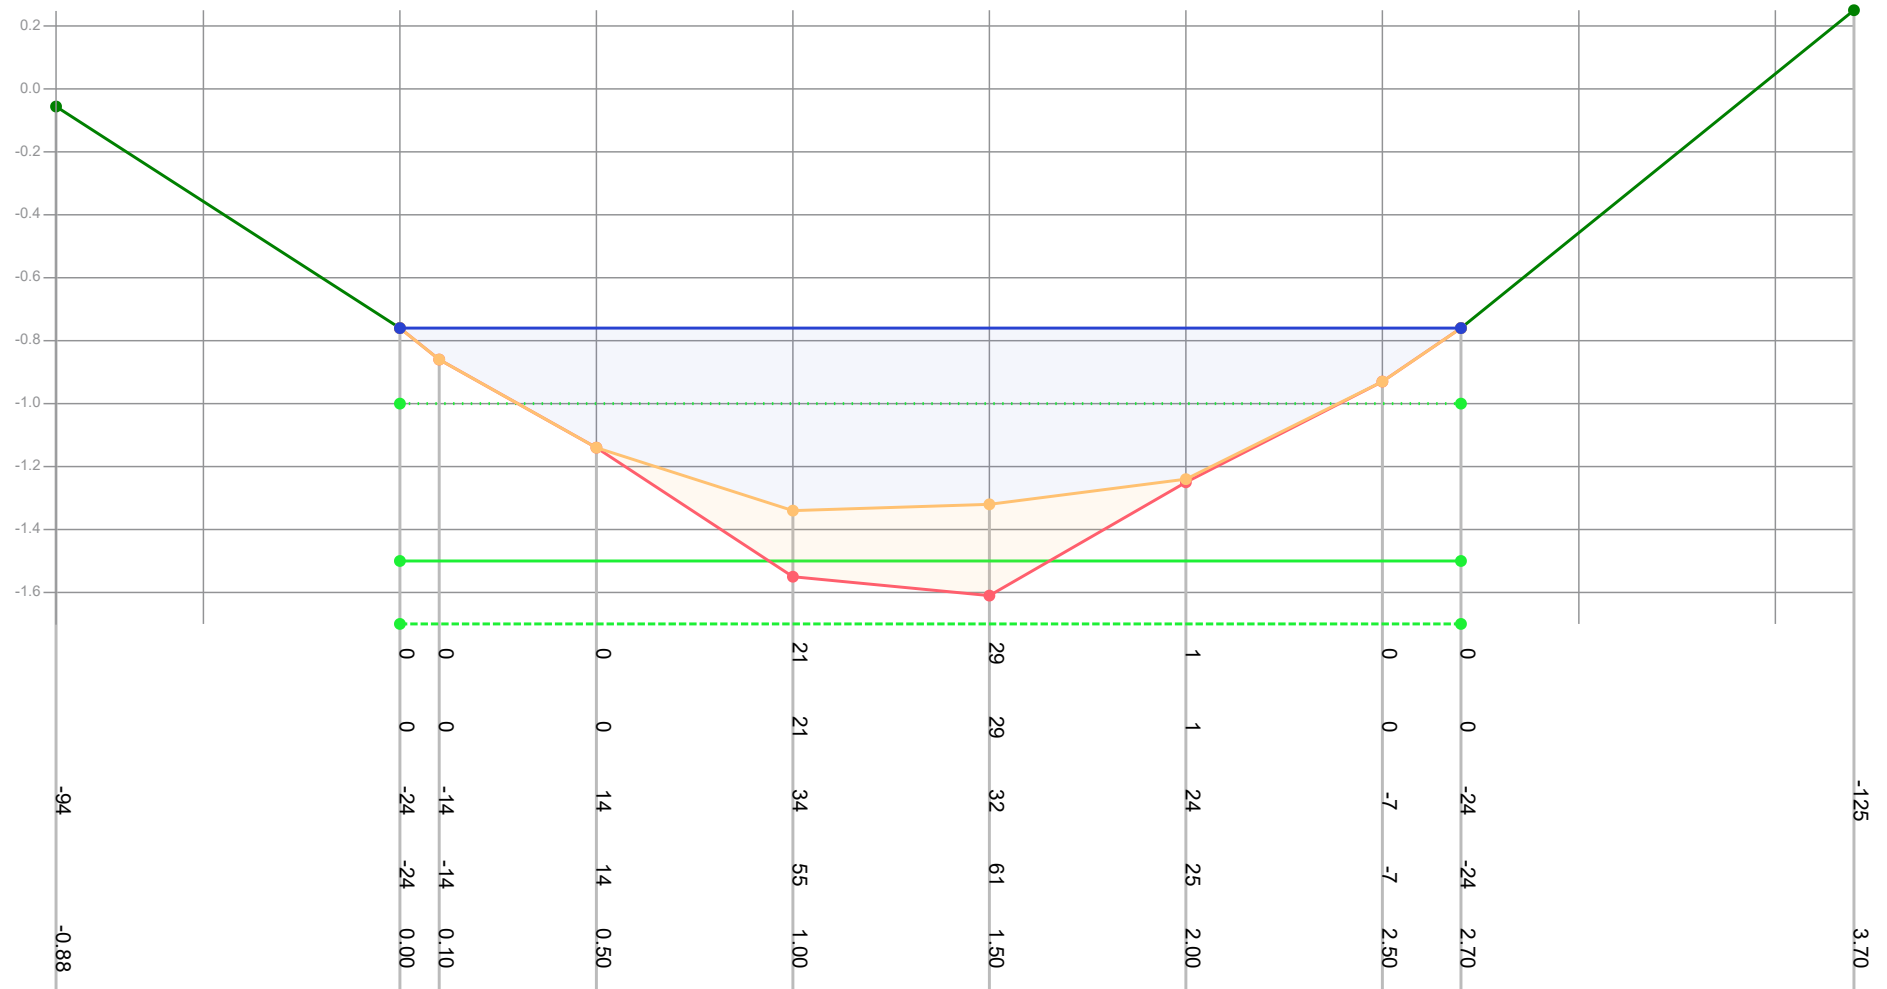

Legenda

- Gemeten waterniveau
- Bovenkant slib
- Vastebodem
- Oever
- Ti18297_legger

Patronen:

- Inpeiling
- Uitpeiling
- Waterpeil legger
- Leggerprofiel
- Onderhoudsprofiel

Waterpeil legger / Schouwpeil -1.00 mNAP
 Leggerdiepte -1.50 mNAP
 Onderhoudsdiepte -1.70 mNAP
 Representatieve lengte 184.00 m

Opnamepeil inpeiling -0.76 mNAP
 Max. diepte inp. 0.34 m tov waterpeil legger

Opm. inpeiling


Opdrachtgever	Gemeente Waadhoeke
Projectcode	Ti21109
Projectnaam	Baggerplan gemeente Waadhoeke
Profiel	436
Opname op	8-7-2021
Status	Definitief
Leggerwaarden	Ti18297_legger

export vanuit WIT op 29-9-2021



Tjhuis Ingenieurs BV
 tel. 0229 - 272 000
 e-mail: info@tjhuisingenieurs.nl
www.tjhuisingenieurs.nl

Profiel: 437

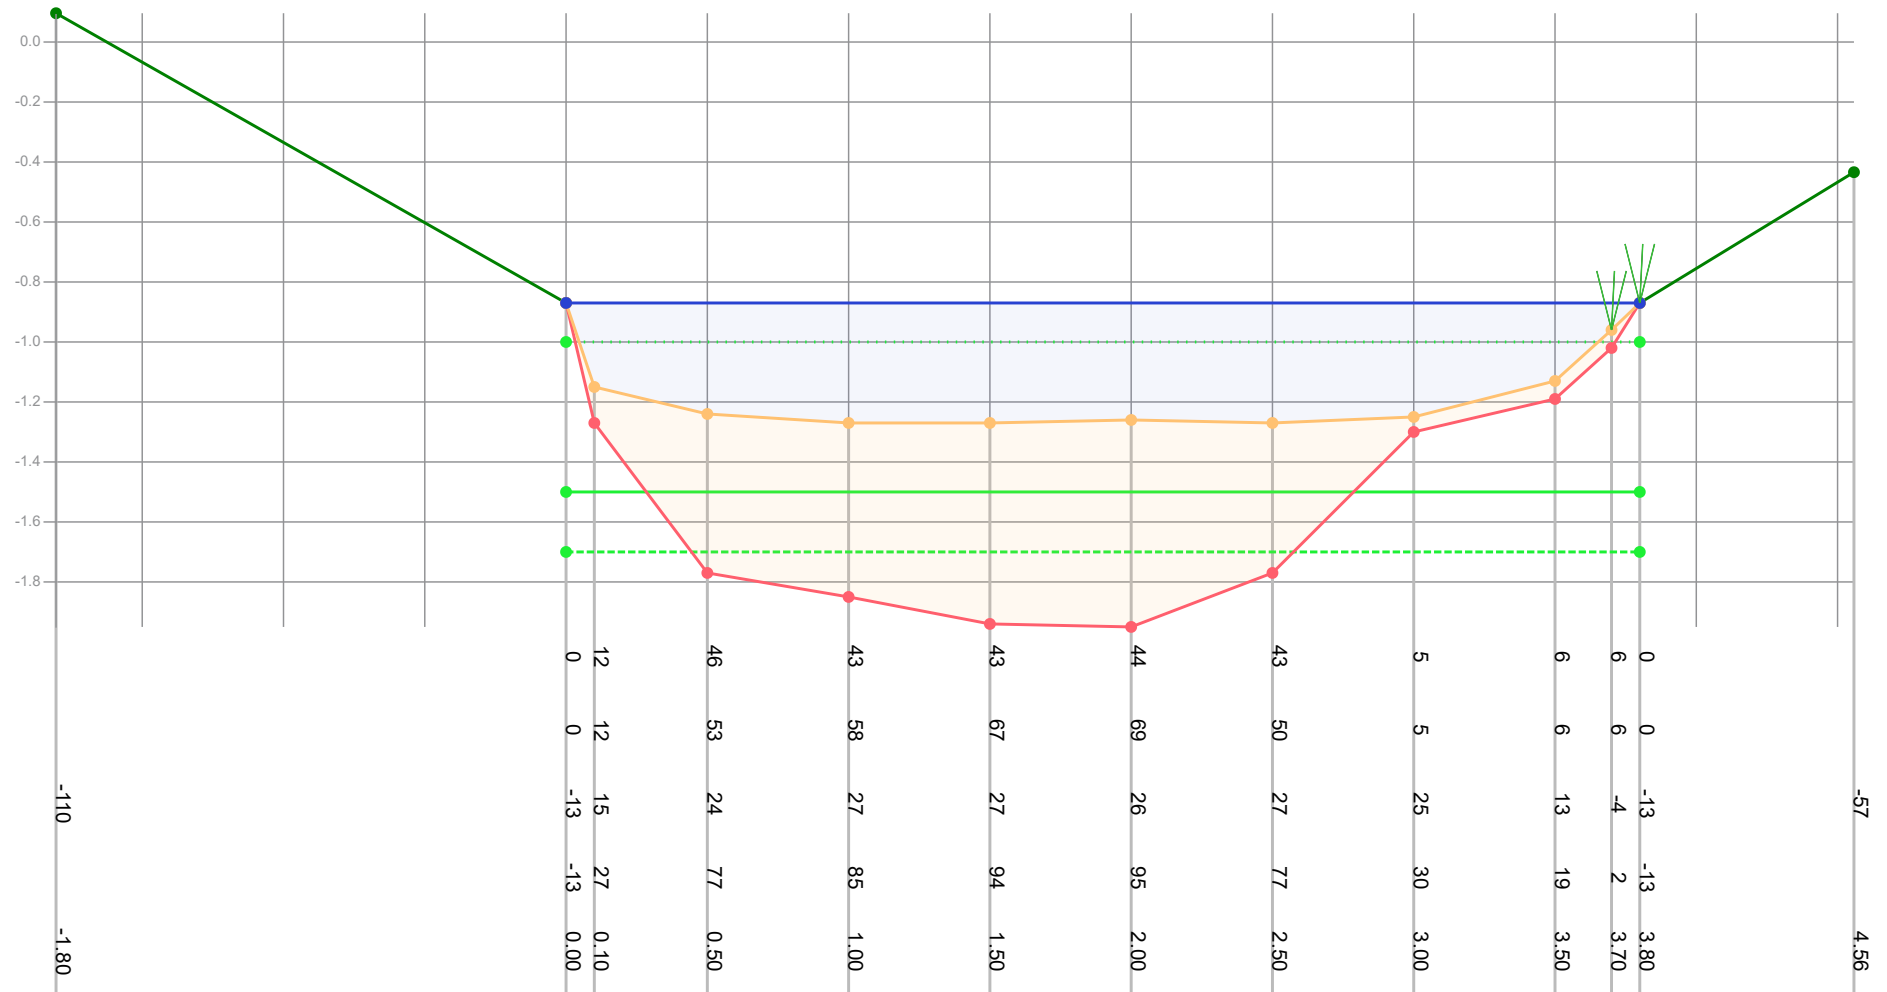

Legenda

- Gemeten waterniveau
- Bovenkant slib
- Vastebodem
- Oever
- T118297_legger

Patronen:

- Inpeiling
- Uitpeiling
- Waterpeil legger
- Leggerprofiel
- Onderhoudsprofiel

Waterpeil legger / Schouwpeil -1.00 mNAP
 Leggerdiepte -1.50 mNAP
 Onderhoudsdiepte -1.70 mNAP
 Representatieve lengte 104.00 m

Opnamepeil inpeiling -0.87 mNAP
 Max. diepte inp. 0.27 m tov waterpeil legger

Opm. inpeiling


Opdrachtgever	Gemeente Waadhoeke
Projectcode	T121109
Projectnaam	Baggerplan gemeente Waadhoeke
Profiel	437
Opname op	8-7-2021
Status	Definitief
Leggerwaarden	T118297_legger

export vanuit WIT op 29-9-2021



Tjhuis Ingenieurs BV
 tel. 0229 - 272 000
 e-mail: info@tjhuisingenieurs.nl
www.tjhuisingenieurs.nl

Profiel: 438

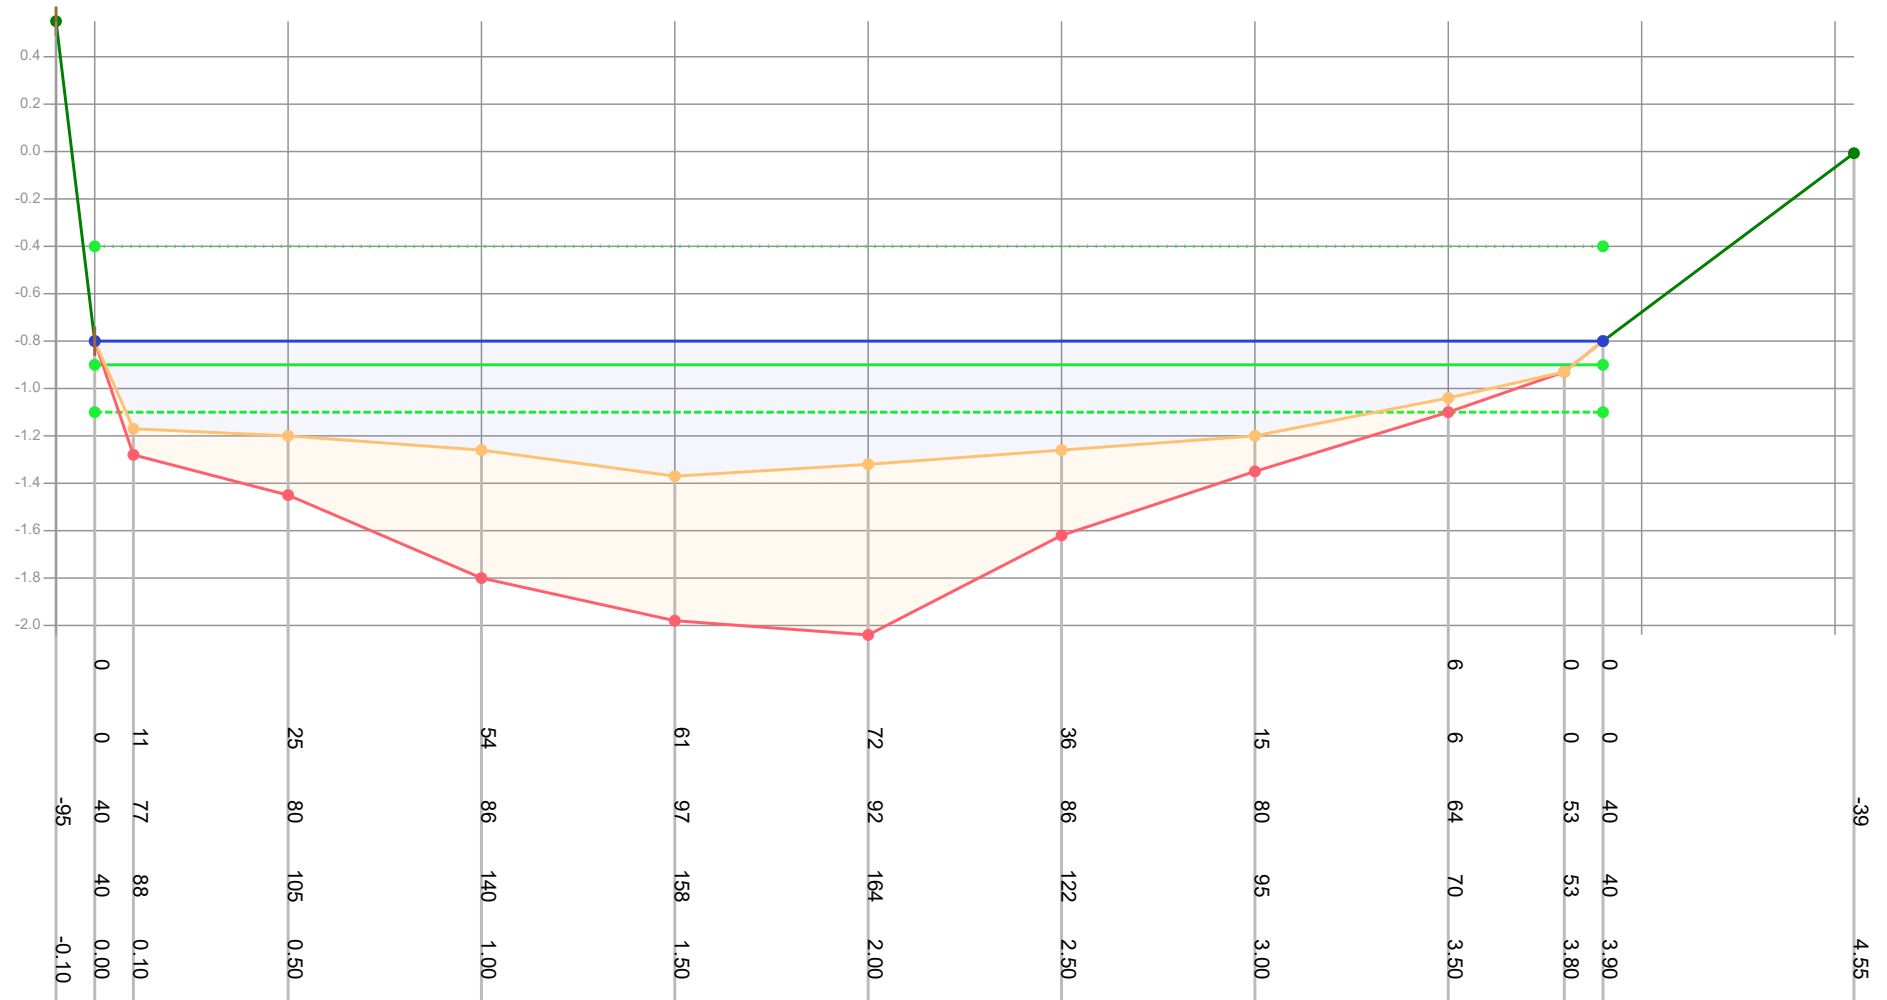

Legenda

- Gemeten waterniveau
- Bovenkant slib
- Vastebodem
- Oever
- T118297_legger

Patronen:

- Inpeiling
- Uitpeiling
- Waterpeil legger
- Leggerprofiel
- Onderhoudsprofiel

Waterpeil legger / Schouwpeil

Leggerdiepte
Onderhoudsdiepte
Representatieve lengte

-0.40 mNAP

-0.90 mNAP

-1.10 mNAP

60.00 m

Opnamepeil inpeiling

Max. diepte inp.

-0.80 mNAP

0.97 m tov waterpeil legger

Opm. inpeiling

Opdrachtgever

Projectcode

Projectnaam

Profiel

Opname op

Status

Leggerwaarden

Gemeente Waadhoeke

T121109

Baggerplan gemeente Waadhoeke

438

8-7-2021

Definitief


T118297_legger

export vanuit WIT op 29-9-2021



Tjhuis Ingenieurs BV
tel. 0229 - 272 000
e-mail: info@tjhuisingenieurs.nl
www.tjhuisingenieurs.nl

Profiel: 439

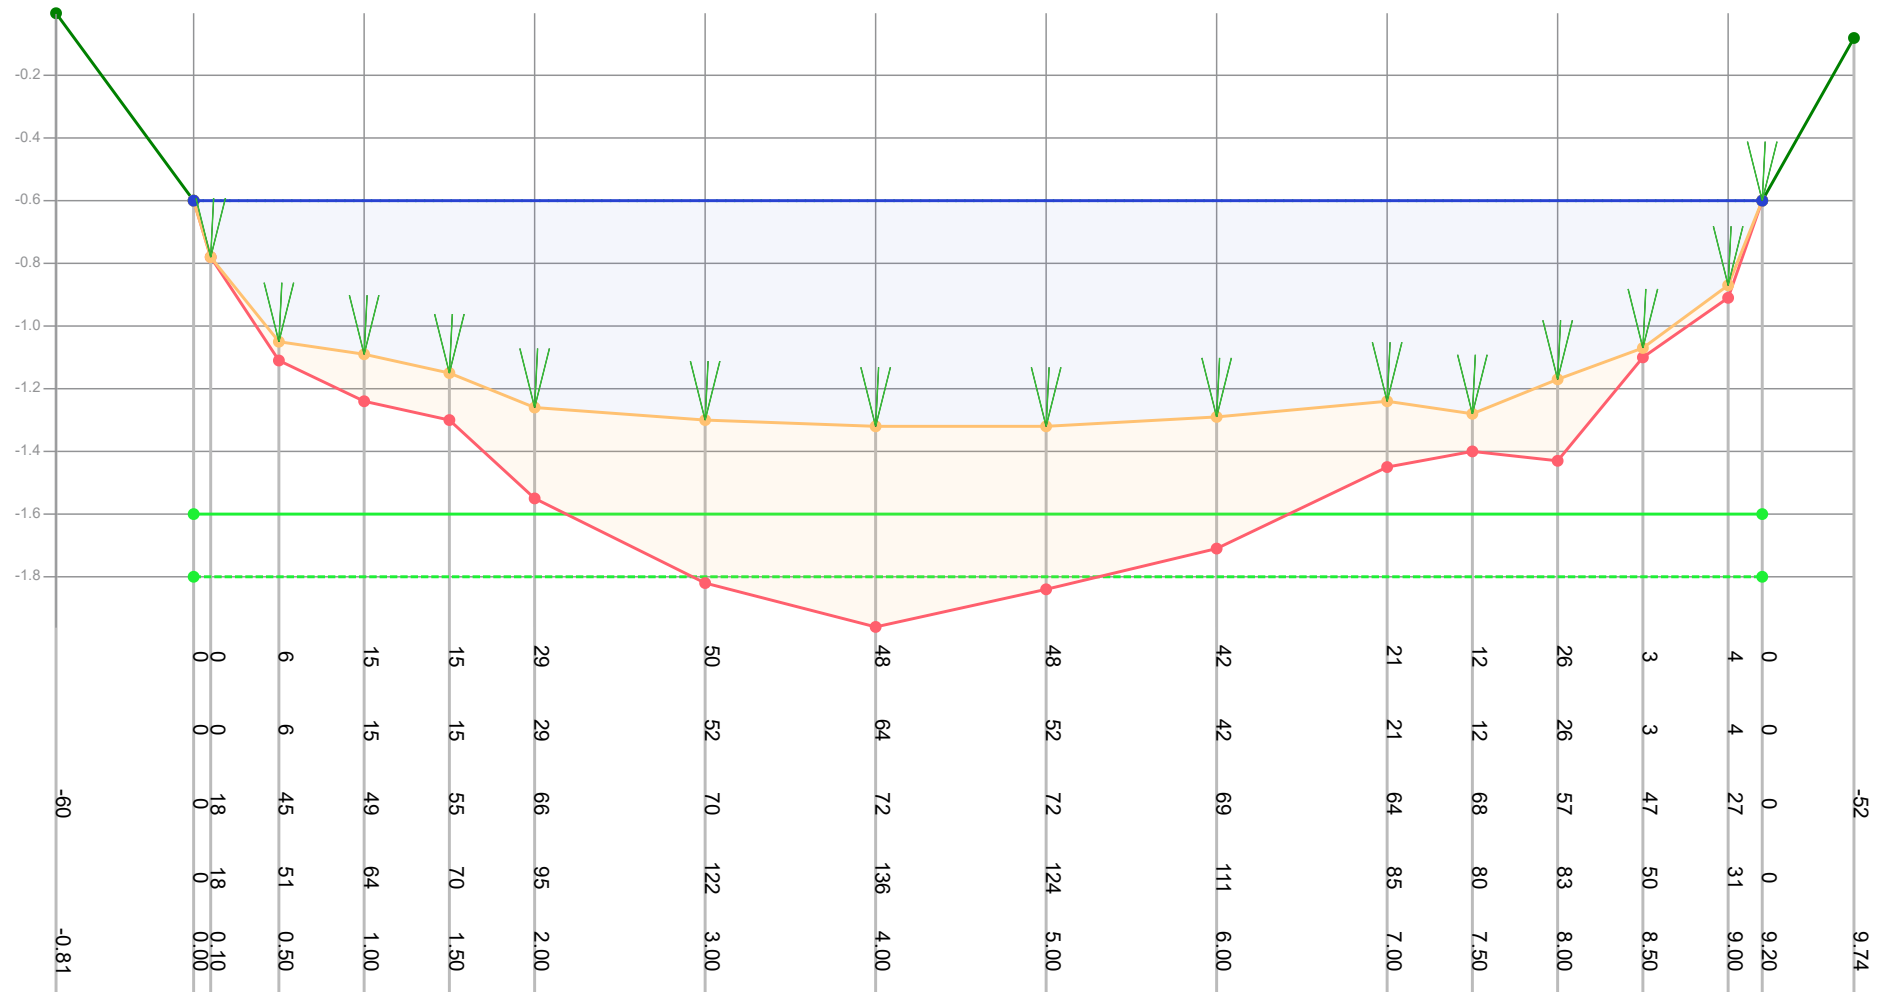

Legenda

- Gemeten waterniveau
- Bovenkant slib
- Vastebodem
- Oever
- T118297_legger

Patronen:

- Inpeiling
- Uitpeiling
- Waterpeil legger
- Leggerprofiel
- Onderhoudsprofiel

Waterpeil legger / Schouwpeil -0.60 mNAP
 Leggerdiepte -1.60 mNAP
 Onderhoudsdiepte -1.80 mNAP
 Representatieve lengte 8.00 m

Opnamepeil inpeiling -0.60 mNAP
 Max. diepte inp. 0.72 m tov waterpeil legger

Opm. inpeiling


Opdrachtgever	Gemeente Waadhoeke
Projectcode	T121109
Projectnaam	Baggerplan gemeente Waadhoeke
Profiel	439
Opname op	8-7-2021
Status	Definitief
Leggerwaarden	T118297_legger

export vanuit WIT op 29-9-2021



Tjhuis Ingenieurs BV
 tel. 0229 - 272 000
 e-mail: info@tjhuisingenieurs.nl
www.tjhuisingenieurs.nl

Profiel: 440

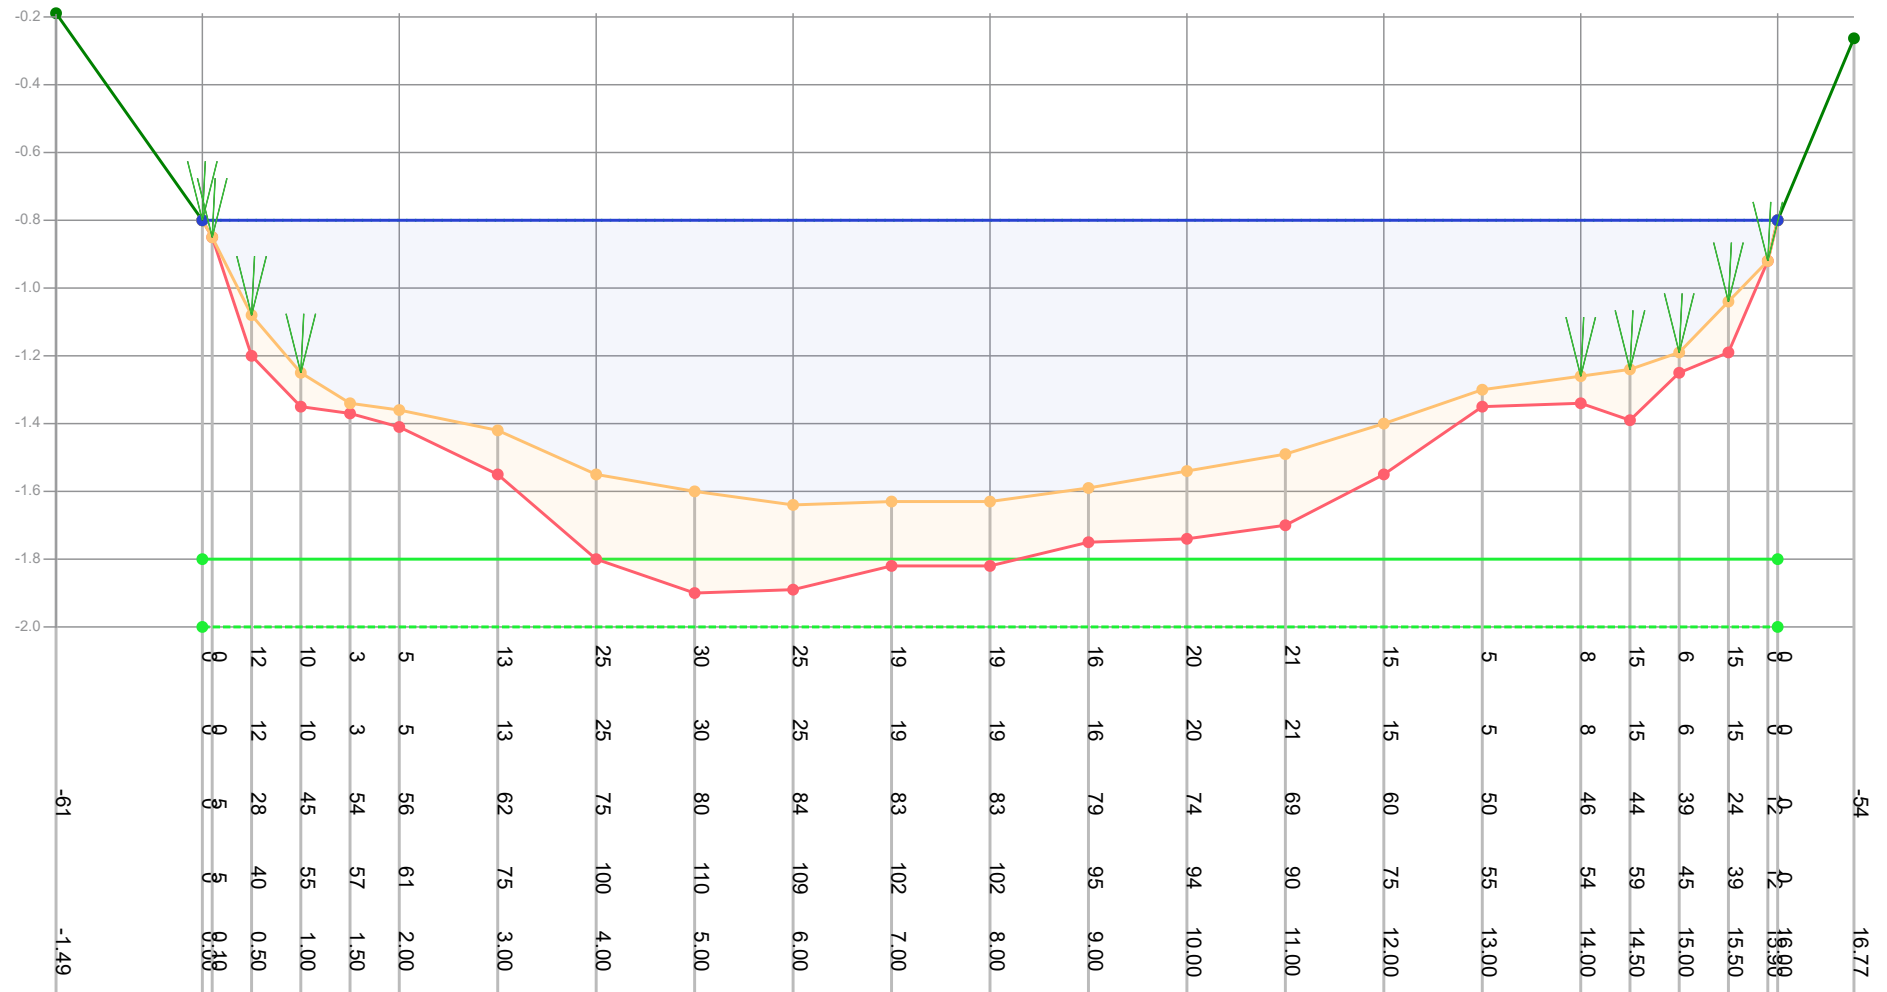

Legenda

- Gemeten waterniveau
- Bovenkant slijt
- Vastebodem
- Oever
- T118297_legger

Patronen:

- Inpeiling
- Uitpeiling
- Waterpeil legger
- Leggerprofiel
- Onderhoudsprofiel

Waterpeil legger / Schouwpeil

Leggerdiepte

Onderhoudsdiepte

Representatieve lengte

-0.80 mNAP

-1.80 mNAP

-2.00 mNAP

110.00 m

Opnamepeil inpeiling

Max. diepte inp.

-0.80 mNAP

0.84 m tov waterpeil legger

Opm. inpeiling

Opdrachtgever

Projectcode

Projectnaam

Profiel

Opname op

Status

Leggerwaarden

Gemeente Waadhoeke

T121109

Baggerplan gemeente Waadhoeke

440

8-7-2021

Definitief


T118297_legger

export vanuit WIT op 29-9-2021



Tjhuis Ingenieurs BV
tel. 0229 - 272 000
e-mail: info@tjhuisingenieurs.nl
www.tjhuisingenieurs.nl

Profiel: 441

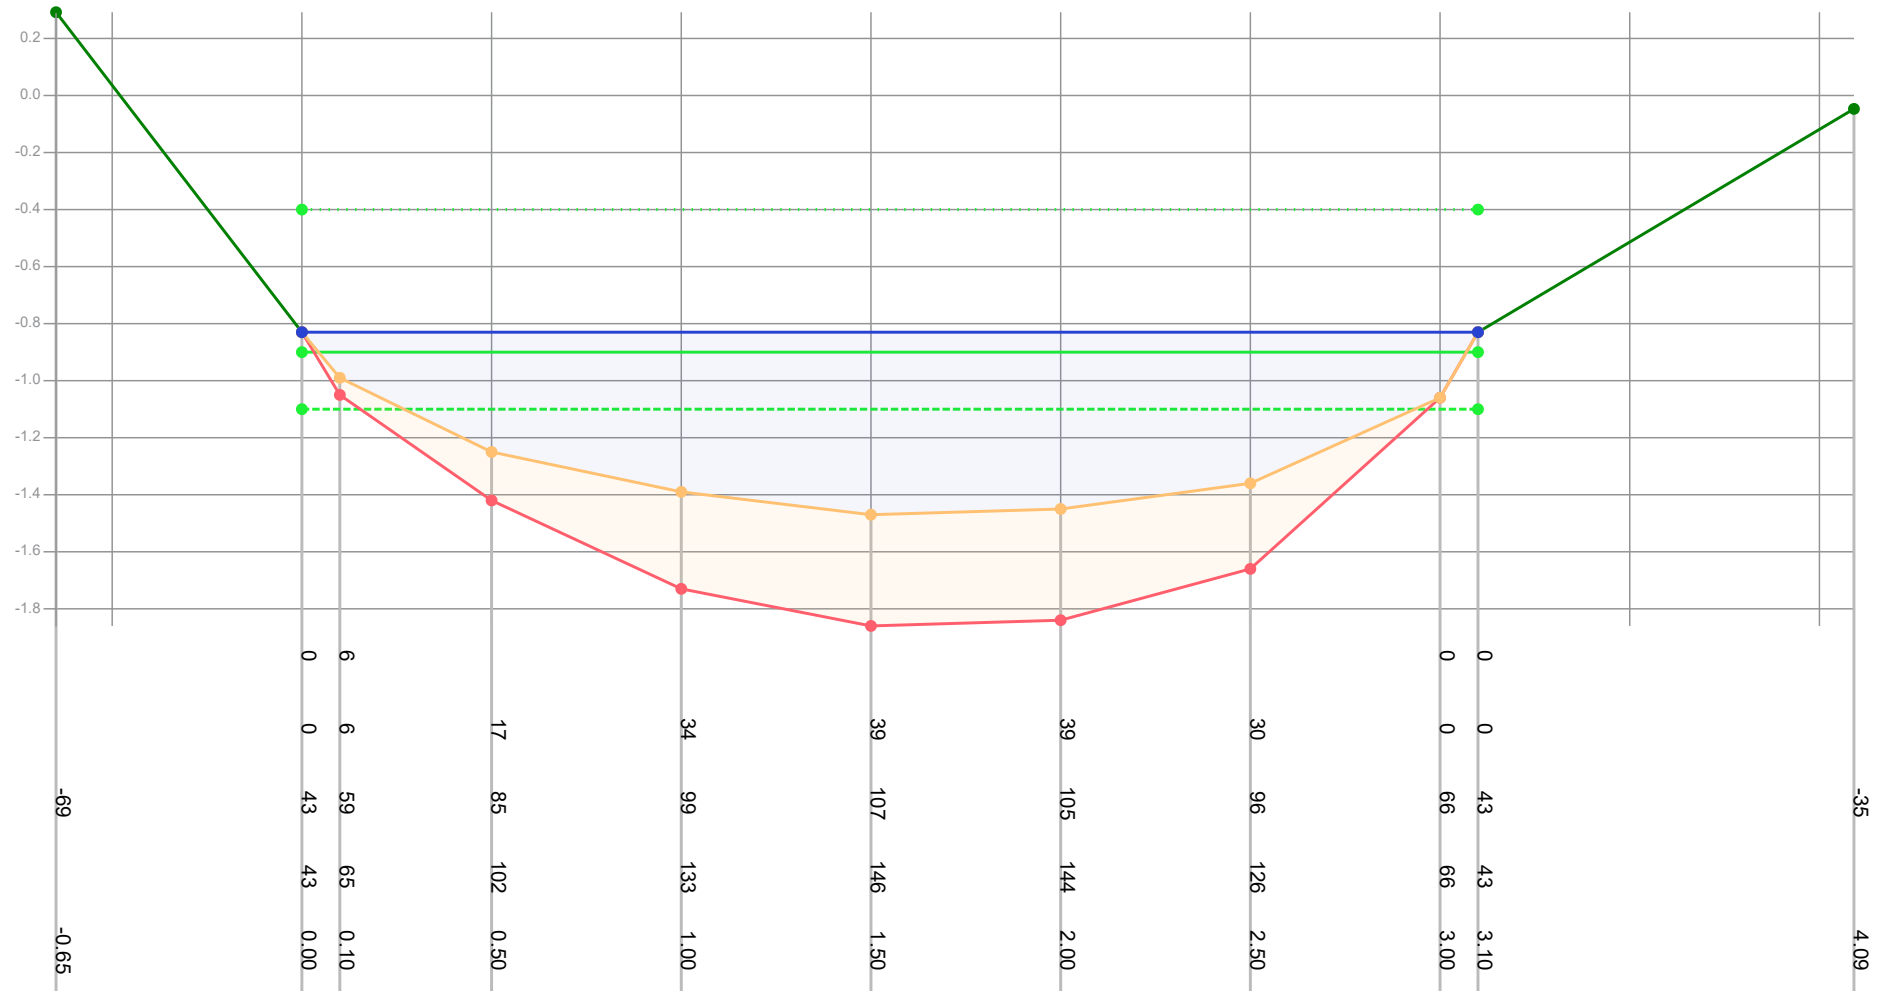

Legenda

- Gemeten waterniveau
- Bovenkant slib
- Vastebodem
- Oever
- T118297_legger

Patronen:

- Inpeiling
- Uitpeiling
- Waterpeil legger
- Leggerprofiel
- Onderhoudsprofiel

Waterpeil legger / Schouwpeil -0.40 mNAP
 Leggerdiepte -0.90 mNAP
 Onderhoudsdiepte -1.10 mNAP
 Representatieve lengte 68.00 m

Opnamepeil inpeiling -0.83 mNAP
 Max. diepte inp. 1.07 m tov waterpeil legger

Opm. inpeiling


Opdrachtgever	Gemeente Waadhoeke
Projectcode	T121109
Projectnaam	Baggerplan gemeente Waadhoeke
Profiel	441
Opname op	8-7-2021
Status	Definitief
Leggerwaarden	T118297_legger

export vanuit WIT op 29-9-2021



Tjhuis Ingenieurs BV
 tel. 0229 - 272 000
 e-mail: info@tjhuisingenieurs.nl
www.tjhuisingenieurs.nl

Profiel: 442

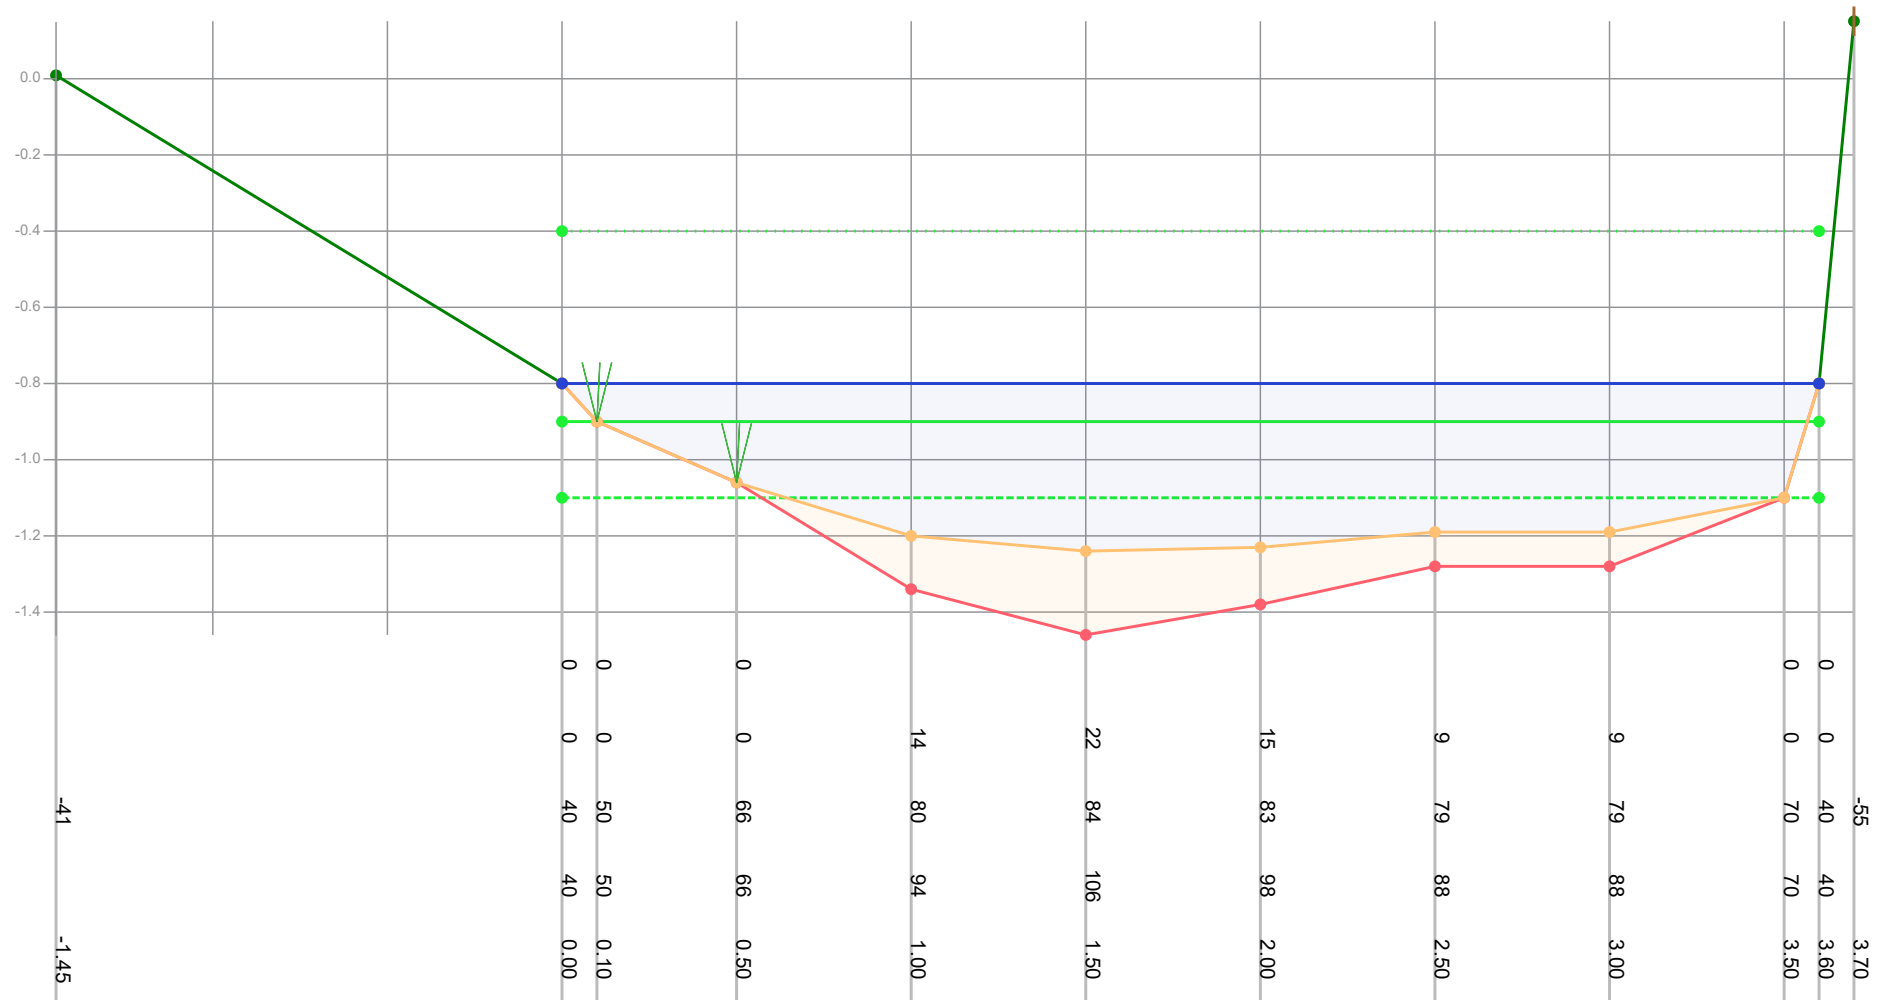

Legenda

- Gemeten waterniveau
- Bovenkant slib
- Vastebodem
- Oever
- T118297_legger

Patronen:

- Inpeiling
- Uitpeiling
- Waterpeil legger
- Leggerprofiel
- Onderhoudsprofiel

Waterpeil legger / Schouwpeil
Leggerdiepte
Onderhoudsdiepte
Representatieve lengte

-0.40 mNAP
-0.90 mNAP
-1.10 mNAP
122.00 m

Opnamepeil inpeiling
Max. diepte inp.

-0.80 mNAP
0.84 m tov waterpeil legger

Opm. inpeiling


Opdrachtgever	Gemeente Waadhoeke
Projectcode	T121109
Projectnaam	Baggerplan gemeente Waadhoeke
Profiel	442
Opname op	8-7-2021
Status	Definitief
Leggerwaarden	T118297_legger

export vanuit WIT op 29-9-2021



Tjhuis Ingenieurs BV
tel. 0229 - 272 000
e-mail: info@tjhuisingenieurs.nl
www.tjhuisingenieurs.nl

Profiel: 443

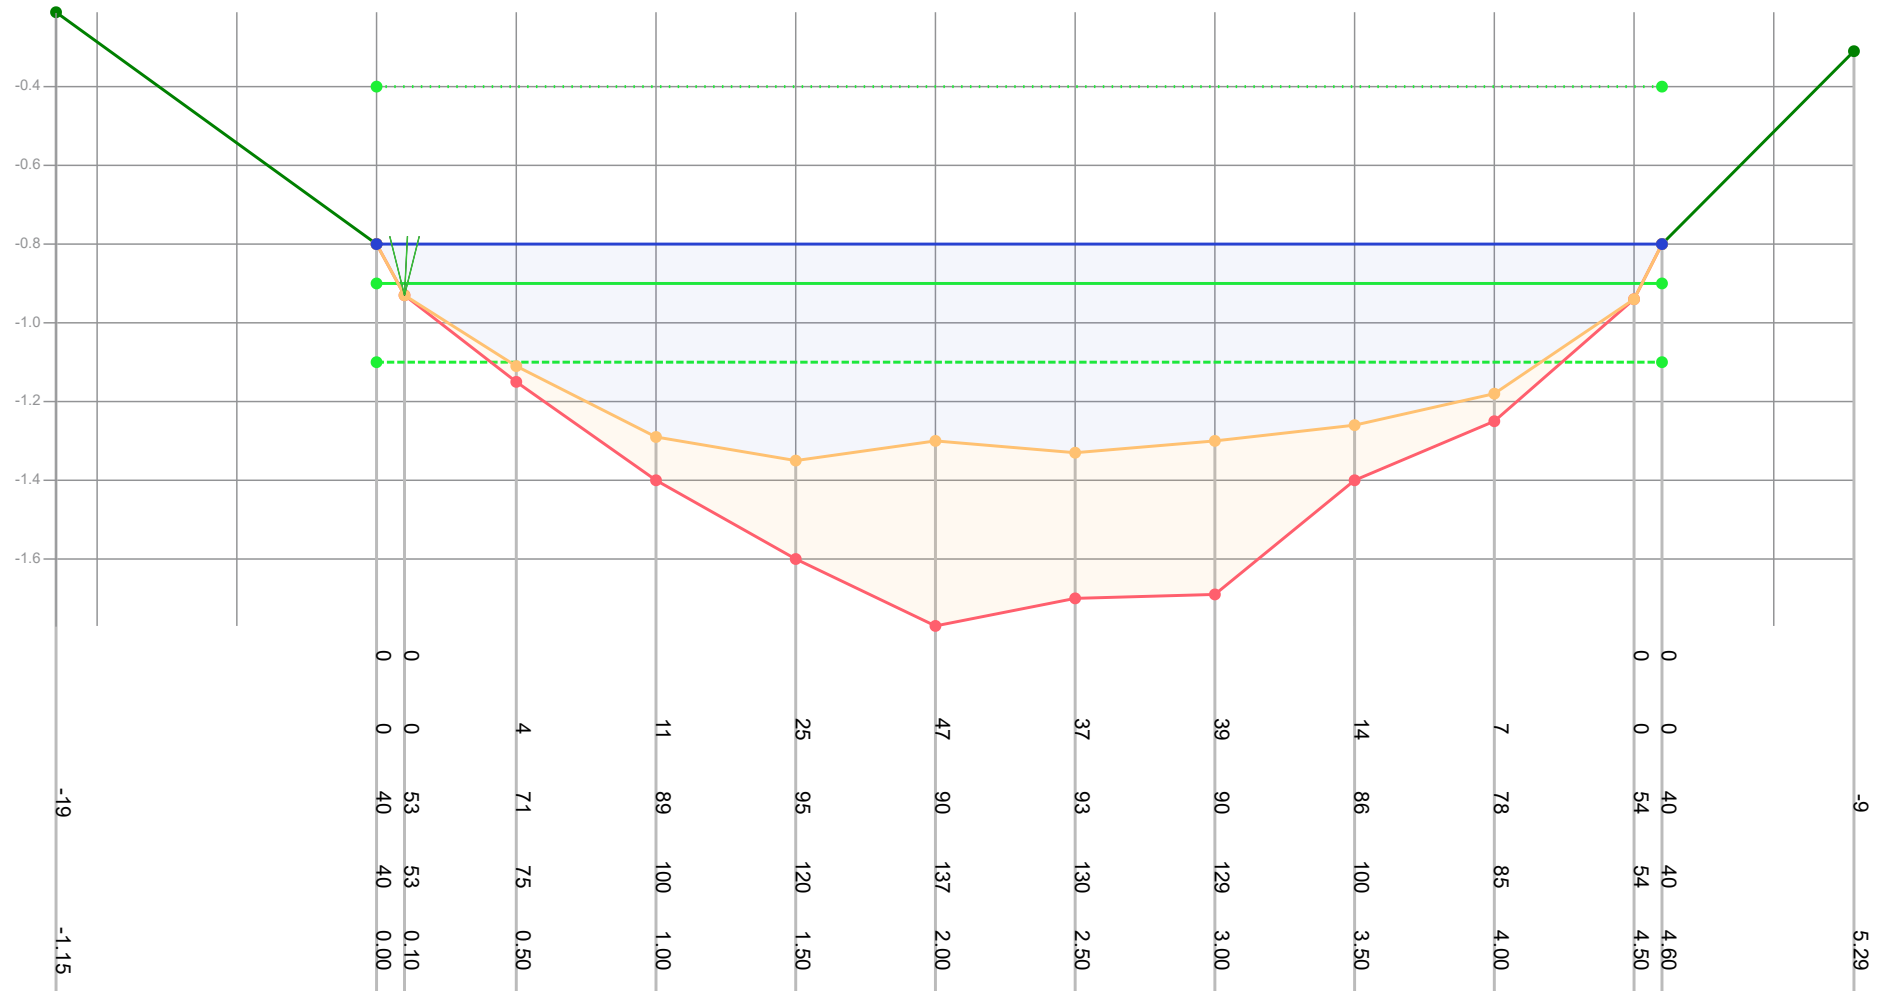

Legenda

- Gemeten waterniveau
- Bovenkant slib
- Vastebodem
- Oever
- T118297_legger

Patronen:

- Inpeiling
- Uitpeiling
- Waterpeil legger
- Leggerprofiel
- Onderhoudsprofiel

Waterpeil legger / Schouwpeil -0.40 mNAP
 Leggerdiepte -0.90 mNAP
 Onderhoudsdiepte -1.10 mNAP
 Representatieve lengte 8.00 m

Opnamepeil inpeiling -0.80 mNAP
 Max. diepte inp. 0.95 m tov waterpeil legger

Opm. inpeiling


Opdrachtgever	Gemeente Waadhoeke
Projectcode	T121109
Projectnaam	Baggerplan gemeente Waadhoeke
Profiel	443
Opname op	8-7-2021
Status	Definitief
Leggerwaarden	T118297_legger

export vanuit WIT op 29-9-2021



Tjhuis Ingenieurs BV
 tel. 0229 - 272 000
 e-mail: info@tjhuisingenieurs.nl
www.tjhuisingenieurs.nl

Profiel: 444

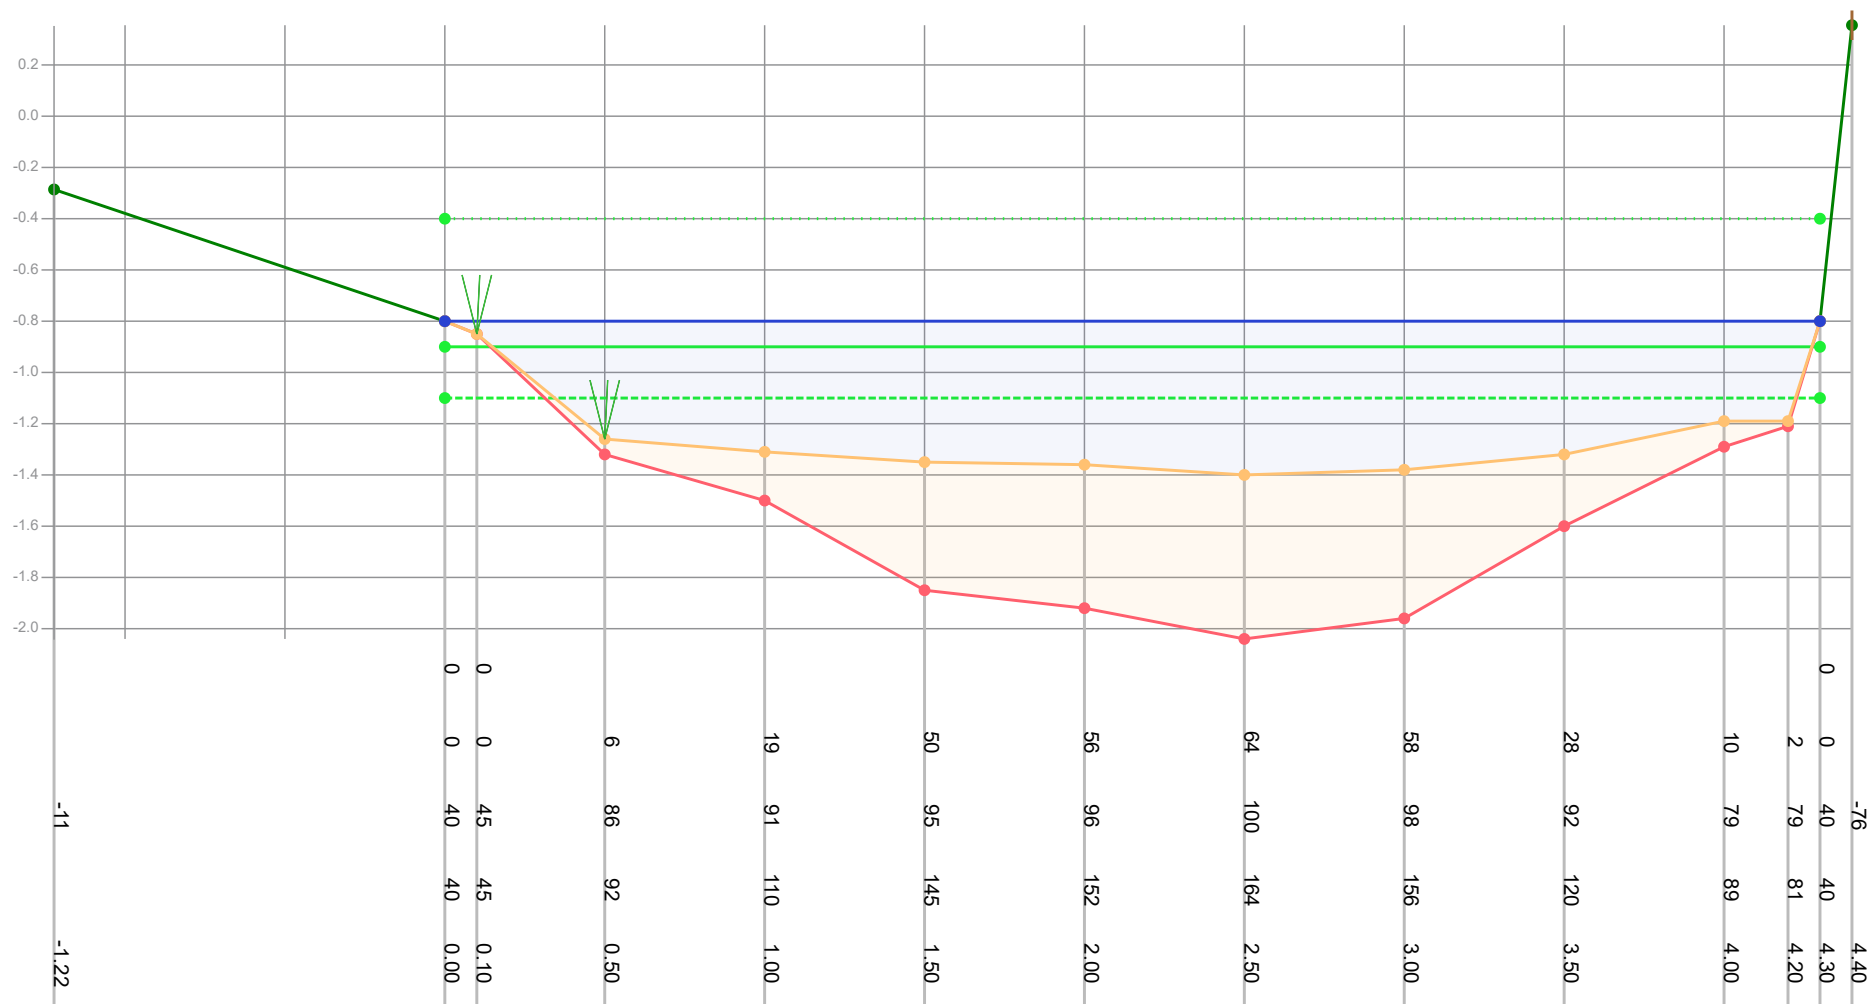

Legenda

- Gemeten waterniveau
- Bovenkant slib
- Vastebodem
- Oever
- T118297_legger

Patronen:

- Inpeiling
- Uitpeiling
- Waterpeil legger
- Leggerprofiel
- Onderhoudsprofiel

Waterpeil legger / Schouwpeil

Leggerdiepte

Onderhoudsdiepte

Representatieve lengte

-0.40 mNAP

-0.90 mNAP

-1.10 mNAP

22.00 m

Opnamepeil inpeiling

Max. diepte inp.

-0.80 mNAP

1 m tov waterpeil legger

Opm. inpeiling

Opdrachtgever

Projectcode

Projectnaam

Profiel

Opname op

Status

Leggerwaarden

Gemeente Waadhoeke

T121109

Baggerplan gemeente Waadhoeke

444

8-7-2021

Definitief


T118297_legger

export vanuit WIT op 29-9-2021



Tjhuis Ingenieurs BV
tel. 0229 - 272 000
e-mail: info@tjhuisingenieurs.nl
www.tjhuisingenieurs.nl

Profiel: 445

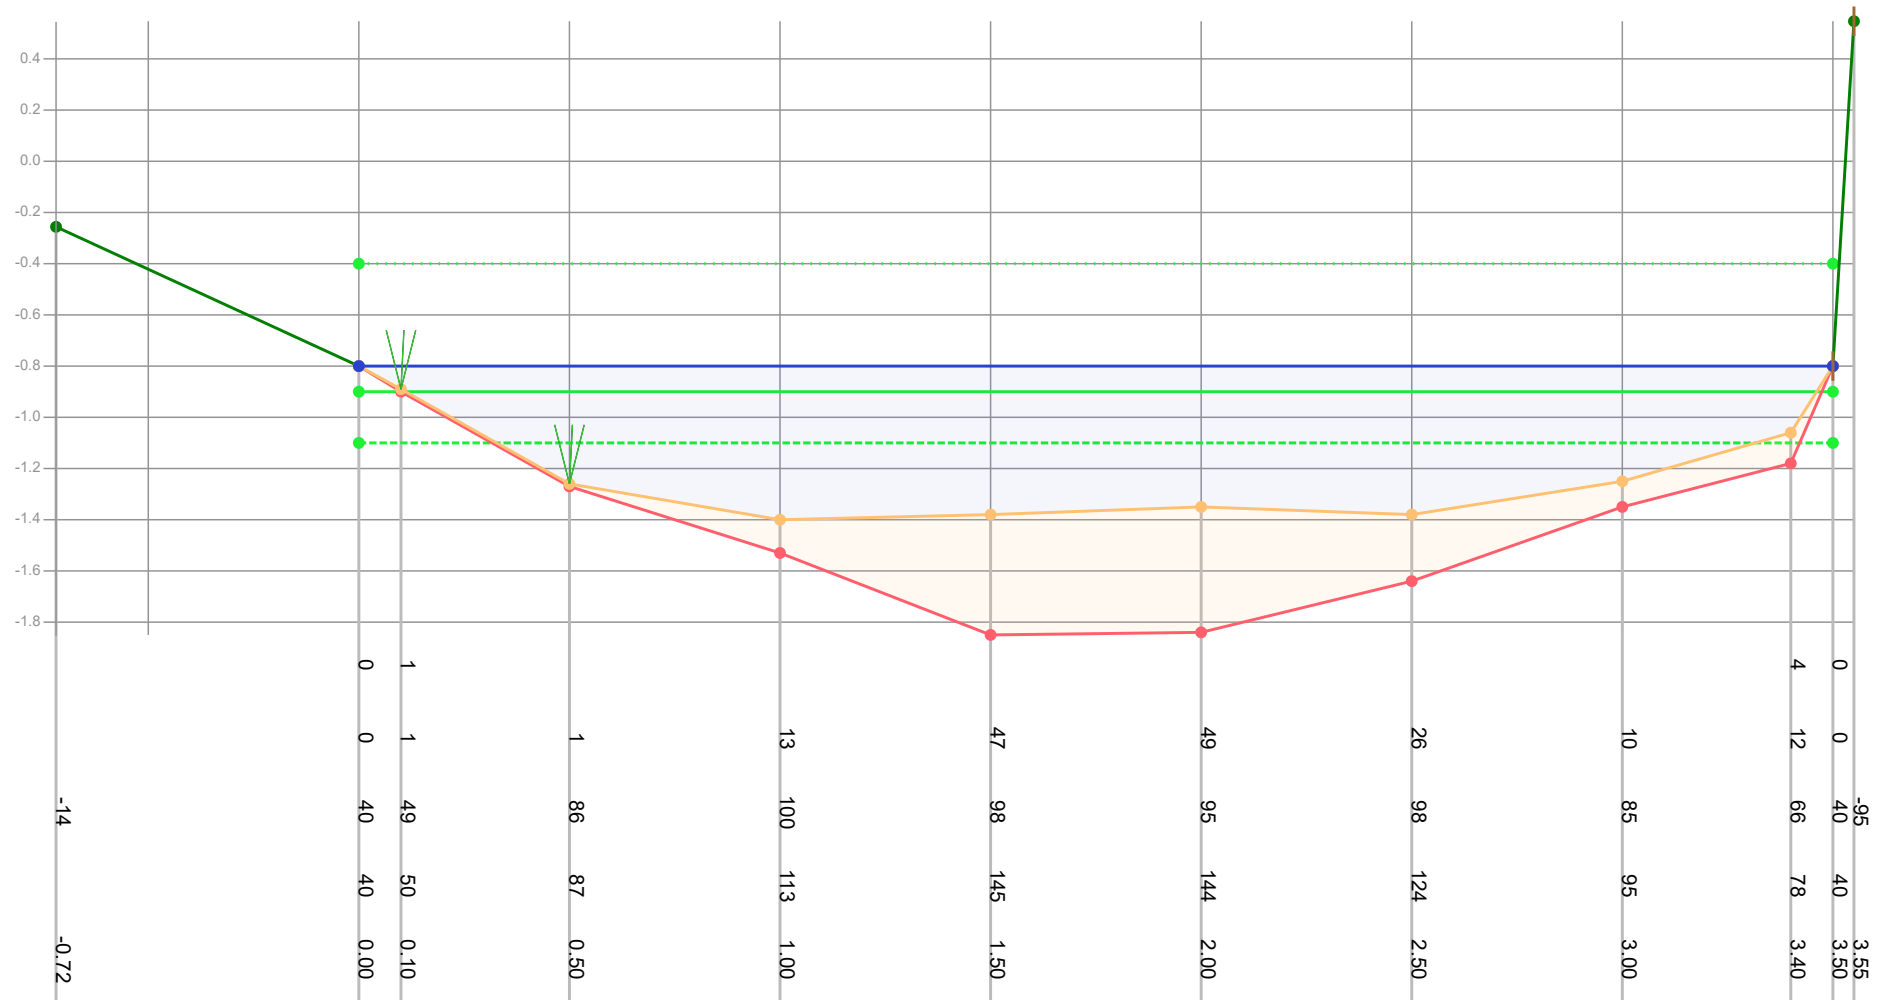

Legenda

- Gemeten waterniveau
- Bovenkant slib
- Vastebodem
- Oever
- T118297_legger

Patronen:

- Inpeiling
- Uitpeiling
- Waterpeil legger
- Leggerprofiel
- Onderhoudsprofiel

Waterpeil legger / Schouwpeil -0.40 mNAP
 Leggerdiepte -0.90 mNAP
 Onderhoudsdiepte -1.10 mNAP
 Representatieve lengte 50.00 m

Opnamepeil inpeiling -0.80 mNAP
 Max. diepte inp. 1 m tov waterpeil legger

Opm. inpeiling


Opdrachtgever	Gemeente Waadhoeke
Projectcode	T121109
Projectnaam	Baggerplan gemeente Waadhoeke
Profiel	445
Opname op	8-7-2021
Status	Definitief
Leggerwaarden	T118297_legger

export vanuit WIT op 29-9-2021



Tjhuis Ingenieurs BV
 tel. 0229 - 272 000
 e-mail: info@tjhuisingenieurs.nl
www.tjhuisingenieurs.nl

Profiel: 446

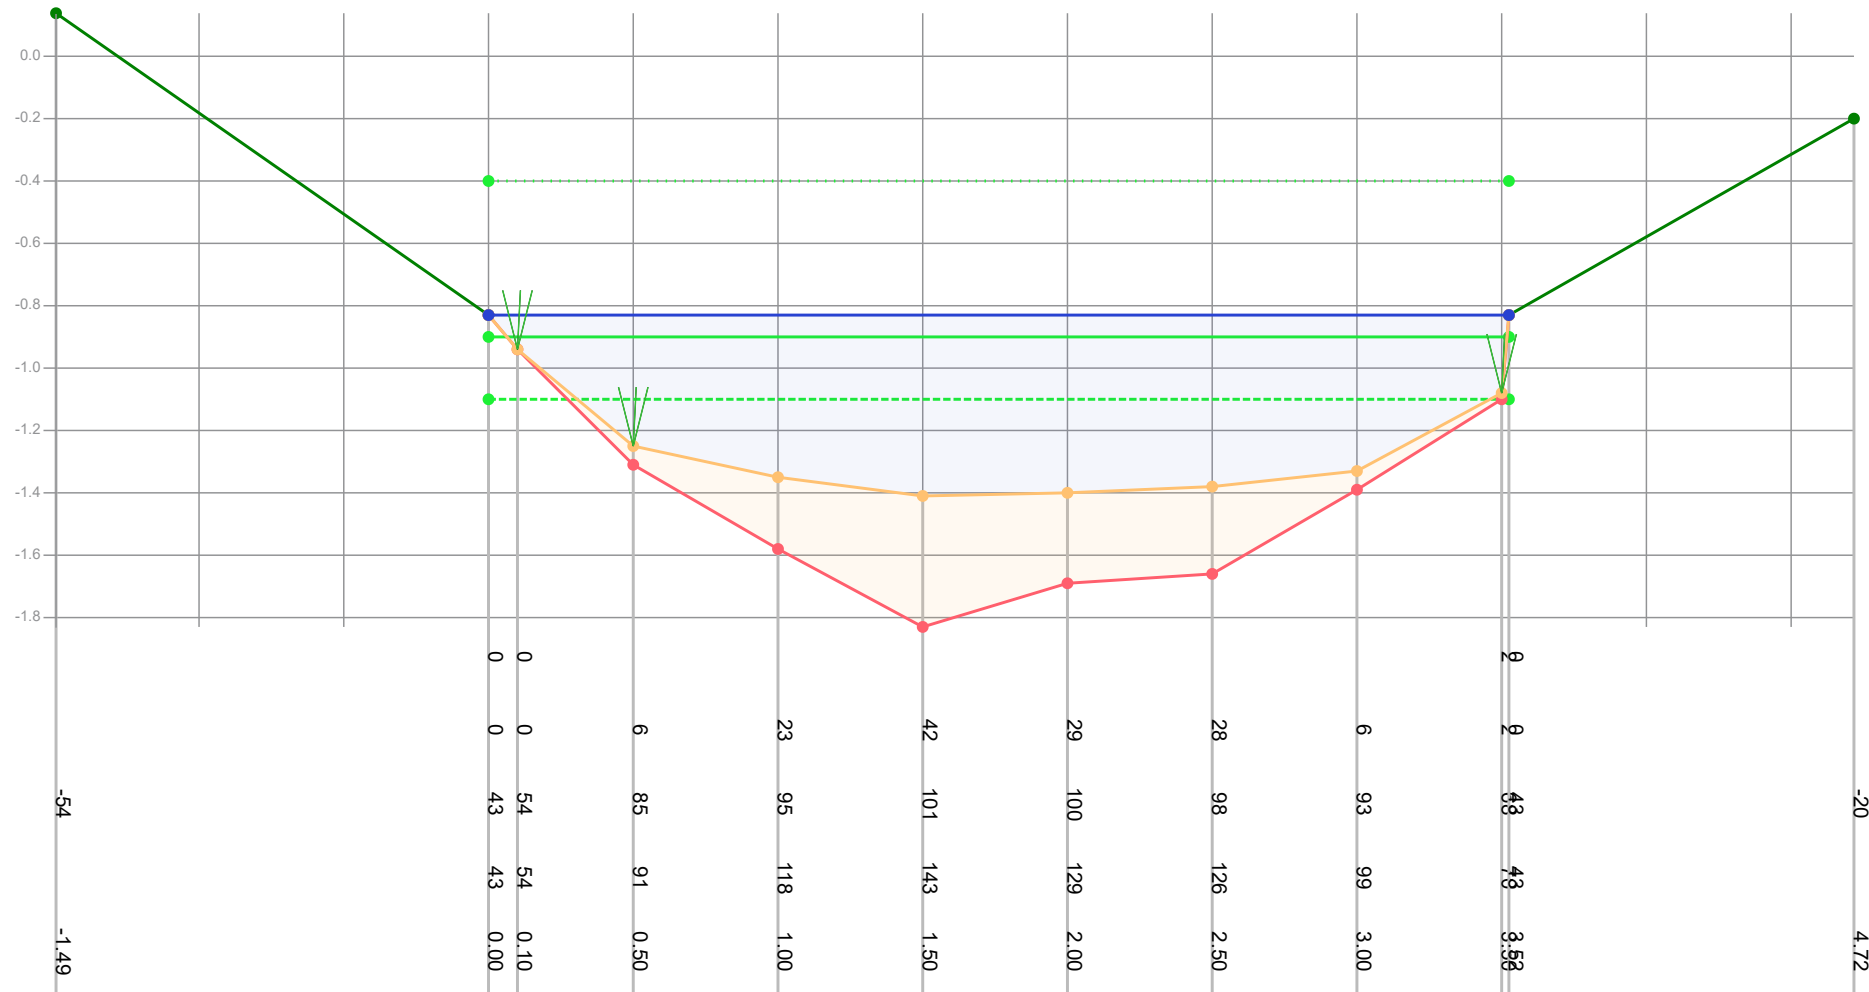

Legenda

- Gemeten waterniveau
- Bovenkant slib
- Vastebodem
- Oever
- TI18297_legger

Patronen:

- Inpeiling
- Uitpeiling
- Waterpeil logger
- Leggerprofiel
- Onderhoudsprofiel

Waterpeil logger / Schouwpeil -0.40 mNAP
 Leggerdiepte -0.90 mNAP
 Onderhoudsdiepte -1.10 mNAP
 Representatieve lengte 26.00 m

Opnamepeil inpeiling -0.83 mNAP
 Max. diepte inp. 1.01 m tov waterpeil logger

Opm. inpeiling


Opdrachtgever	Gemeente Waadhoeke
Projectcode	TI21109
Projectnaam	Baggerplan gemeente Waadhoeke
Profiel	446
Opname op	8-7-2021
Status	Definitief
Leggerwaarden	TI18297_legger

export vanuit WIT op 29-9-2021



Tjhuis Ingenieurs BV
 tel. 0229 - 272 000
 e-mail: info@tjhuisingenieurs.nl
www.tjhuisingenieurs.nl

Profiel: 447

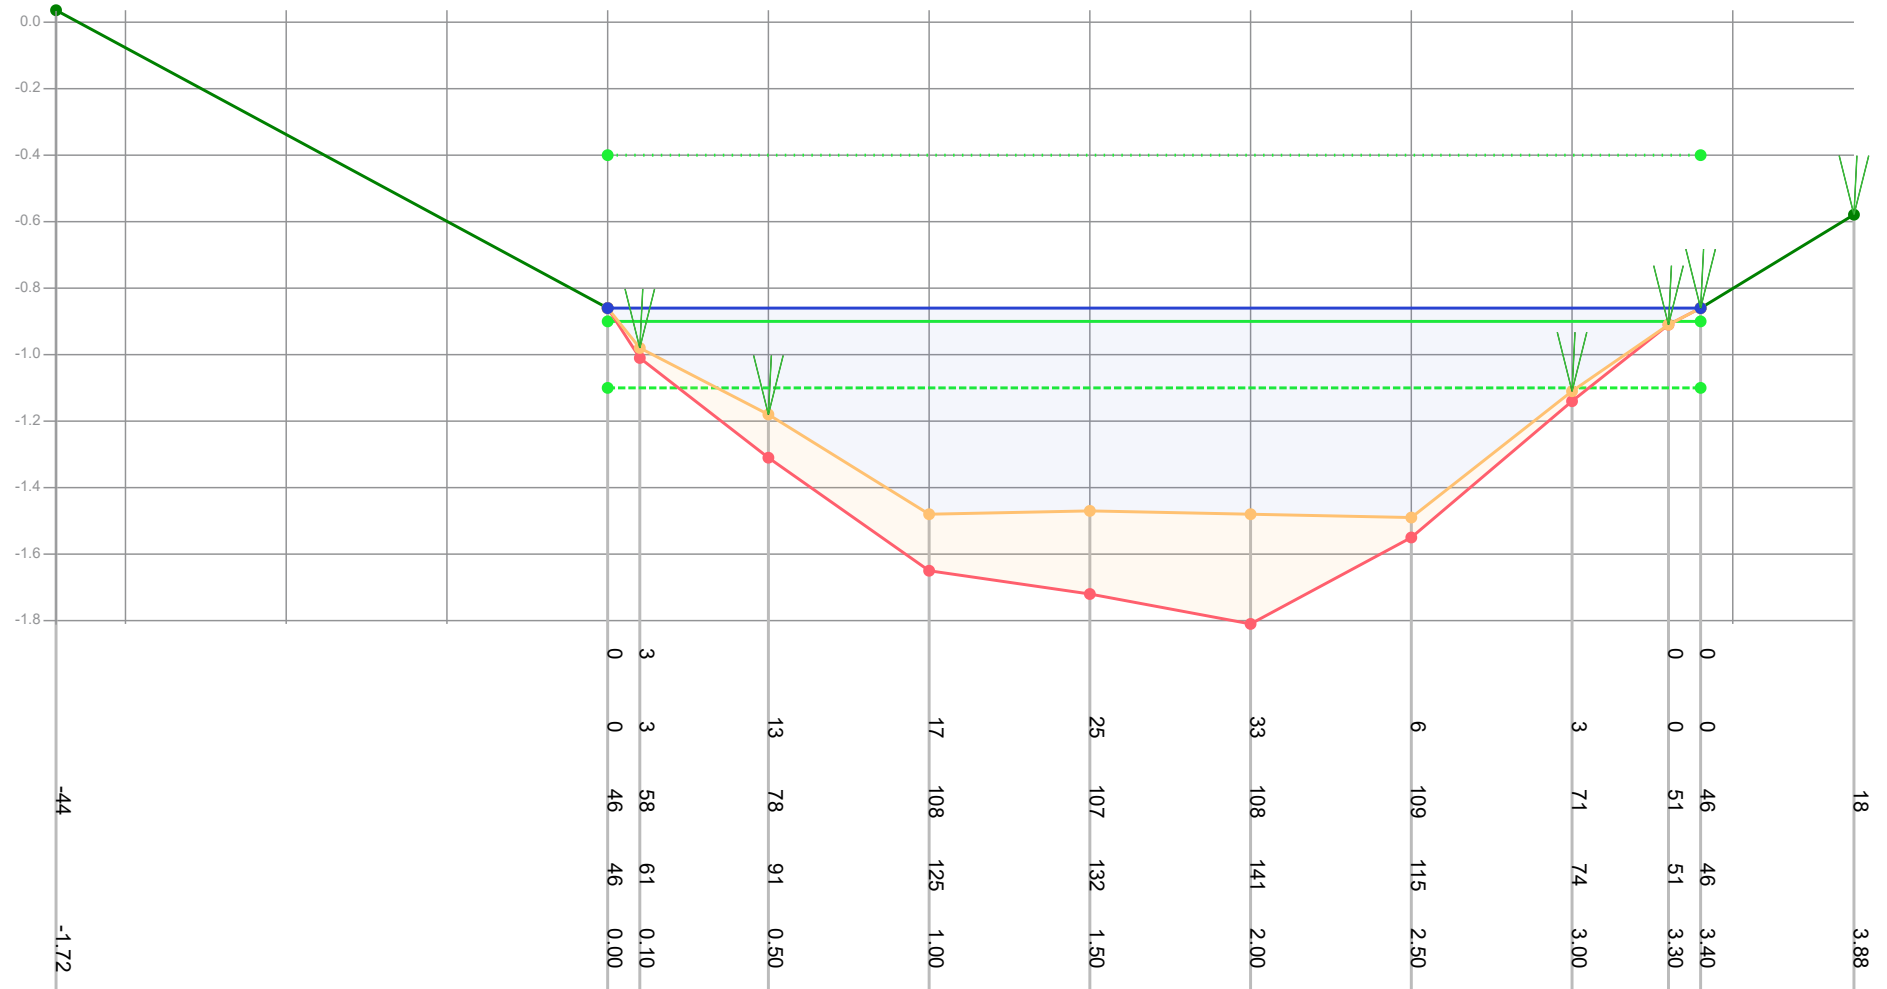

Legenda

- Gemeten waterniveau
- Bovenkant slib
- Vastebodem
- Oever
- T118297_legger

Patronen:

- Inpeiling
- Uitpeiling
- Waterpeil legger
- Leggerprofiel
- Onderhoudsprofiel

Waterpeil legger / Schouwpeil

Leggerdiepte

Onderhoudsdiepte

Representatieve lengte

-0.40 mNAP

-0.90 mNAP

-1.10 mNAP

60.00 m

Opnamepeil inpeiling

Max. diepte inp.

-0.86 mNAP

1.09 m tov waterpeil legger

Opm. inpeiling

Opdrachtgever

Projectcode

Projectnaam

Profiel

Opname op

Status

Leggerwaarden

Gemeente Waadhoeke

T121109

Baggerplan gemeente Waadhoeke

447

8-7-2021

Definitief

T118297_legger

export vanuit WIT op 29-9-2021




Tjhuis Ingenieurs BV

tel. 0229 - 272 000

e-mail: info@tjhuisingenieurs.nl

www.tjhuisingenieurs.nl

Profiel: 448

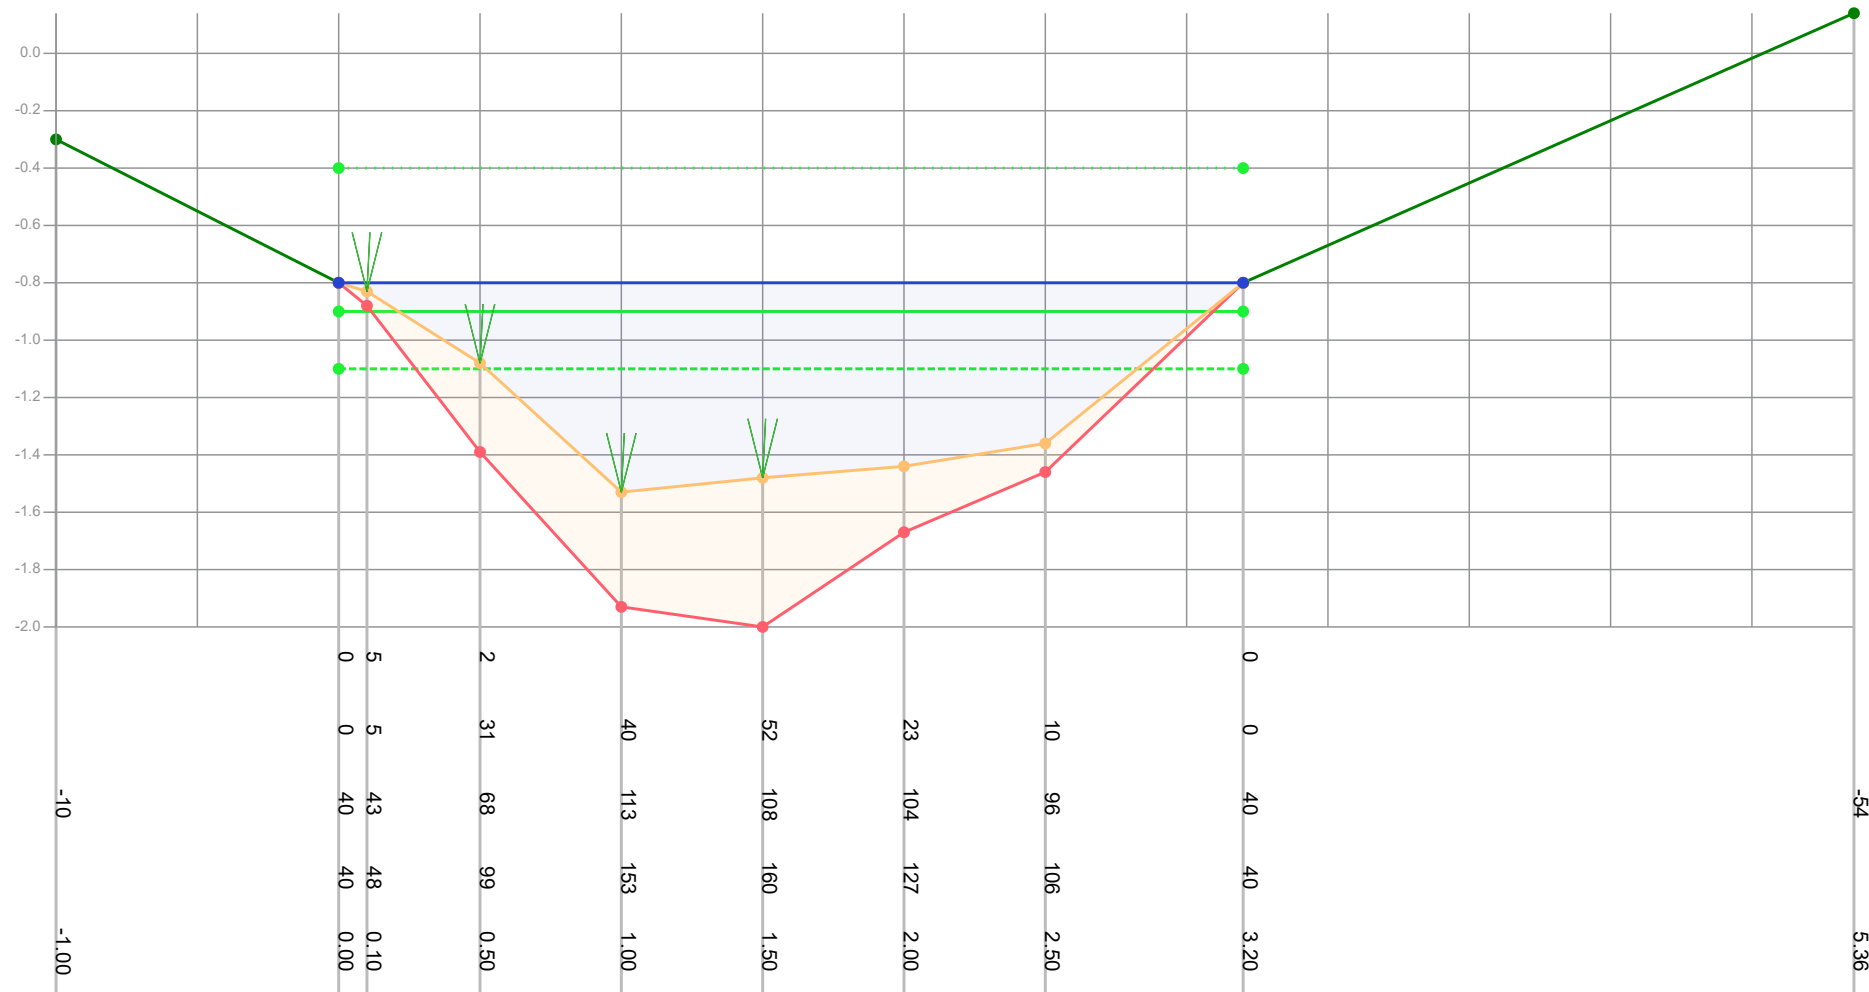

Legenda

- Gemeten waterniveau
- Bovenkant slib
- Vastebodem
- Oever
- Ti18297_legger

Patronen:

- Inpeiling
- Uitpeiling
- Waterpeil legger
- Leggerprofiel
- Onderhoudsprofiel

Waterpeil legger / Schouwpeil -0.40 mNAP
 Leggerdiepte -0.90 mNAP
 Onderhoudsdiepte -1.10 mNAP
 Representatieve lengte 122.00 m

Opnamepeil inpeiling -0.80 mNAP
 Max. diepte inp. 1.13 m tov waterpeil legger

Opm. inpeiling


Opdrachtgever	Gemeente Waadhoeke
Projectcode	Ti21109
Projectnaam	Baggerplan gemeente Waadhoeke
Profiel	448
Opname op	8-7-2021
Status	Definitief
Leggerwaarden	Ti18297_legger

export vanuit WIT op 29-9-2021



Tjhuis Ingenieurs BV
 tel. 0229 - 272 000
 e-mail: info@tjhuisingenieurs.nl
www.tjhuisingenieurs.nl

Profiel: 449

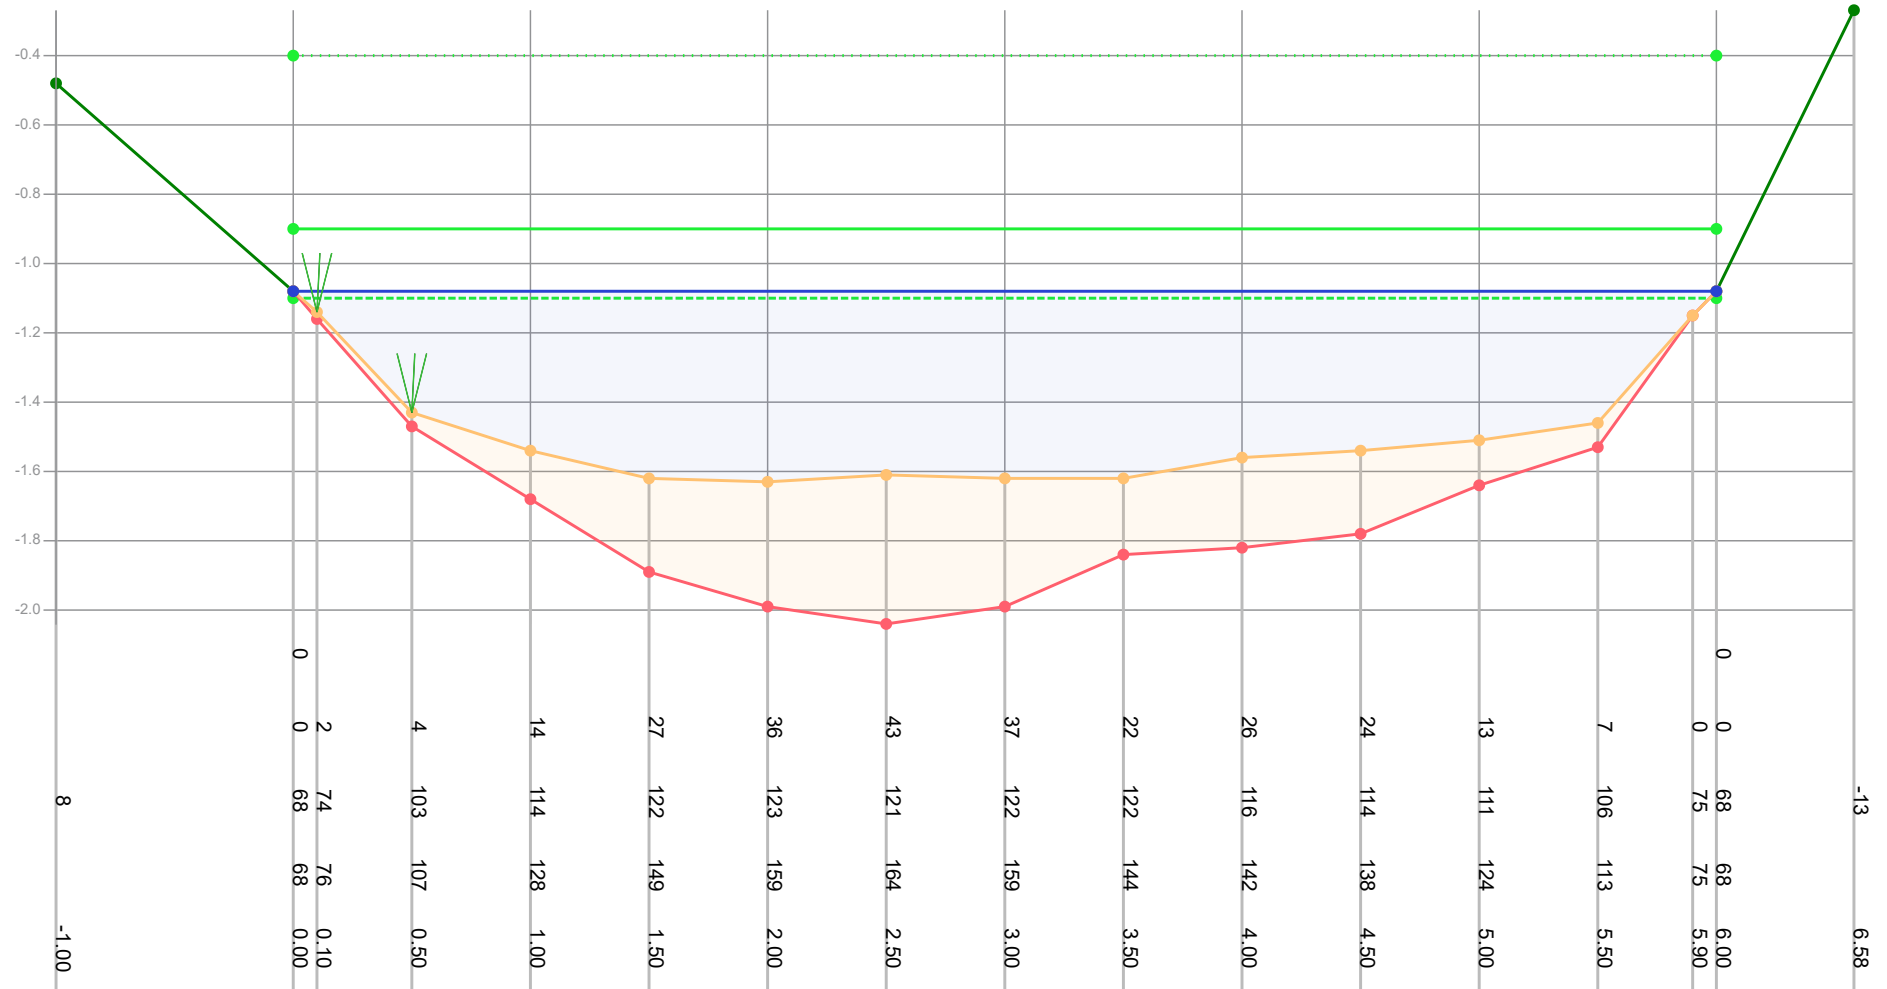

Legenda

- Gemeten waterniveau
- Bovenkant slib
- Vastebodem
- Oever
- T118297_legger

Patronen:

- Inpeiling
- Uitpeiling
- Waterpeil legger
- Leggerprofiel
- Onderhoudsprofiel

Waterpeil legger / Schouwpeil -0.40 mNAP
 Leggerdiepte -0.90 mNAP
 Onderhoudsdiepte -1.10 mNAP
 Representatieve lengte 108.00 m

Opnamepeil inpeiling -1.08 mNAP
 Max. diepte inp. 1.23 m tov waterpeil legger

Opm. inpeiling


Opdrachtgever	Gemeente Waadhoeke
Projectcode	T121109
Projectnaam	Baggerplan gemeente Waadhoeke
Profiel	449
Opname op	15-7-2021
Status	Definitief
Leggerwaarden	T118297_legger

export vanuit WIT op 29-9-2021



Tjhuis Ingenieurs BV
 tel. 0229 - 272 000
 e-mail: info@tjhuisingenieurs.nl
www.tjhuisingenieurs.nl

Profiel: 450

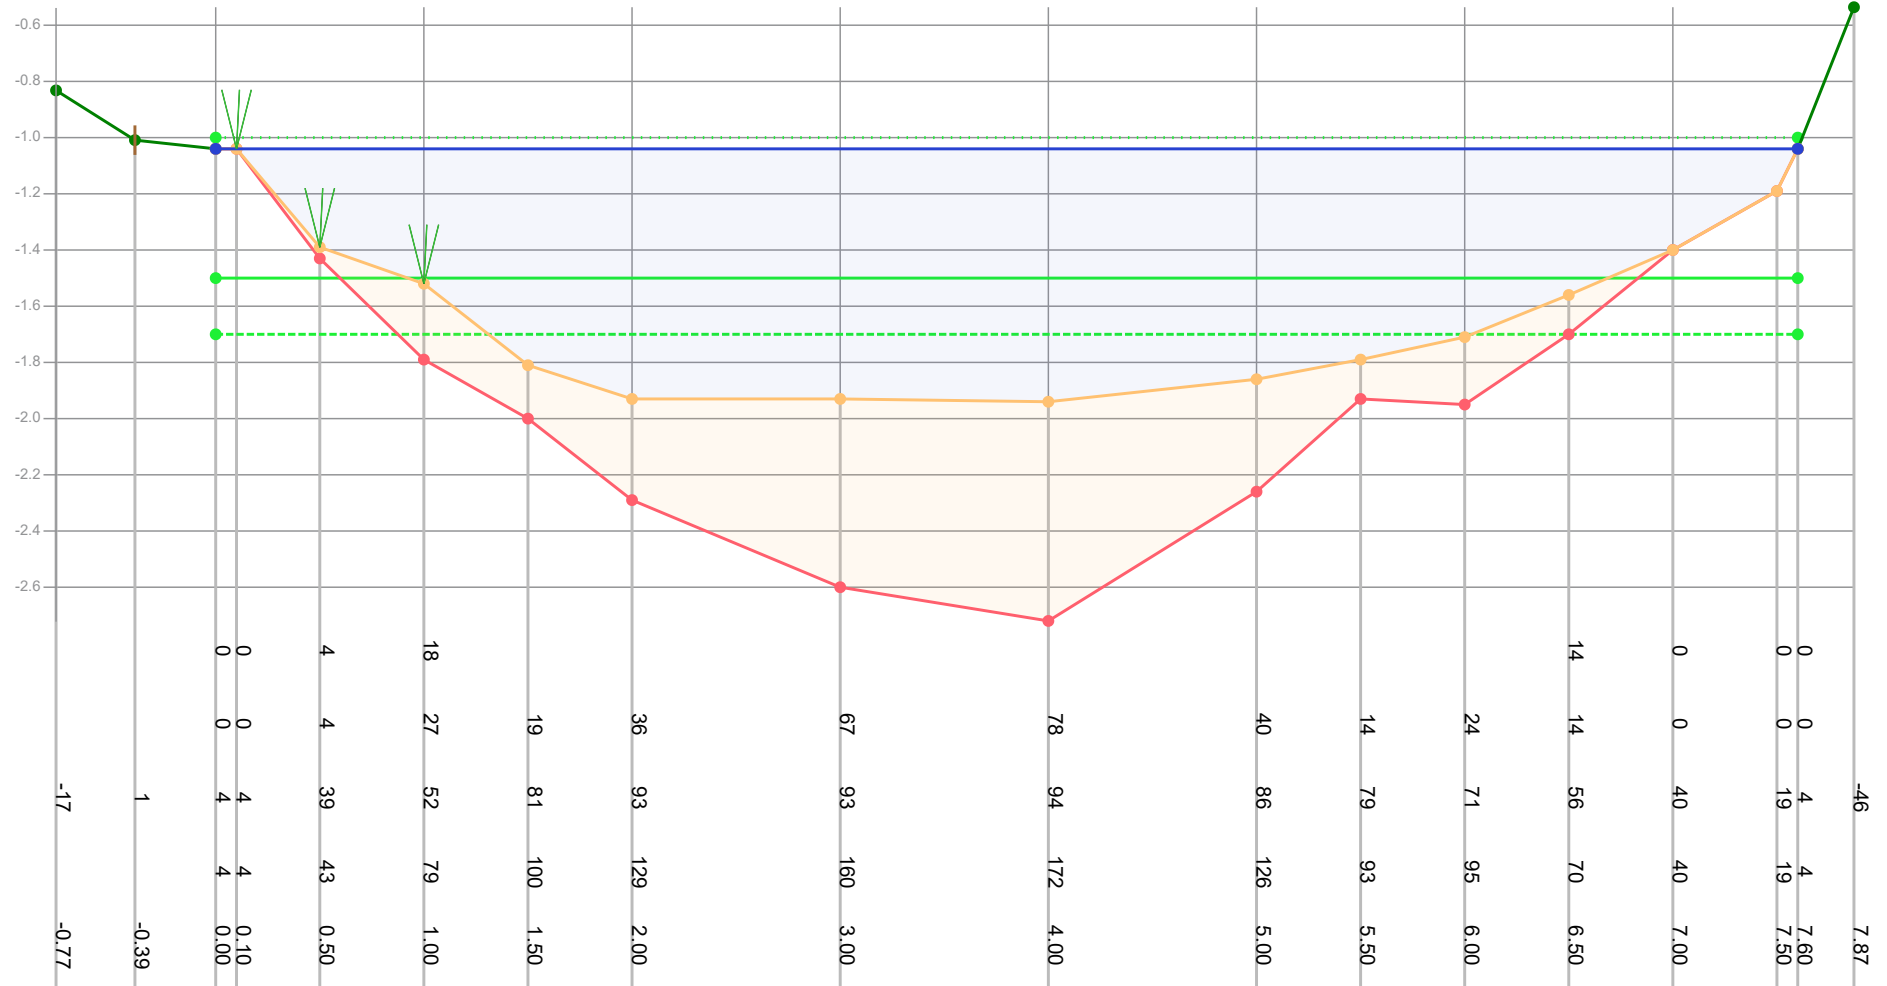

Legenda

- Gemeten waterniveau
- Bovenkant slib
- Vastebodem
- Oever
- T118297_legger

Patronen:

- Inpeiling
- Uitpeiling
- Waterpeil legger
- Leggerprofiel
- Onderhoudsprofiel

Waterpeil legger / Schouwpeil -1.00 mNAP
 Leggerdiepte -1.50 mNAP
 Onderhoudsdiepte -1.70 mNAP
 Representatieve lengte 168.00 m

Opnamepeil inpeiling -1.04 mNAP
 Max. diepte inp. 0.94 m tov waterpeil legger

Opm. inpeiling


Opdrachtgever	Gemeente Waadhoeke
Projectcode	T121109
Projectnaam	Baggerplan gemeente Waadhoeke
Profiel	450
Opname op	16-7-2021
Status	Definitief
Leggerwaarden	T118297_legger

export vanuit WIT op 29-9-2021



Tjhuis Ingenieurs BV
 tel. 0229 - 272 000
 e-mail: info@tjhuisingenieurs.nl
www.tjhuisingenieurs.nl

Profiel: 451

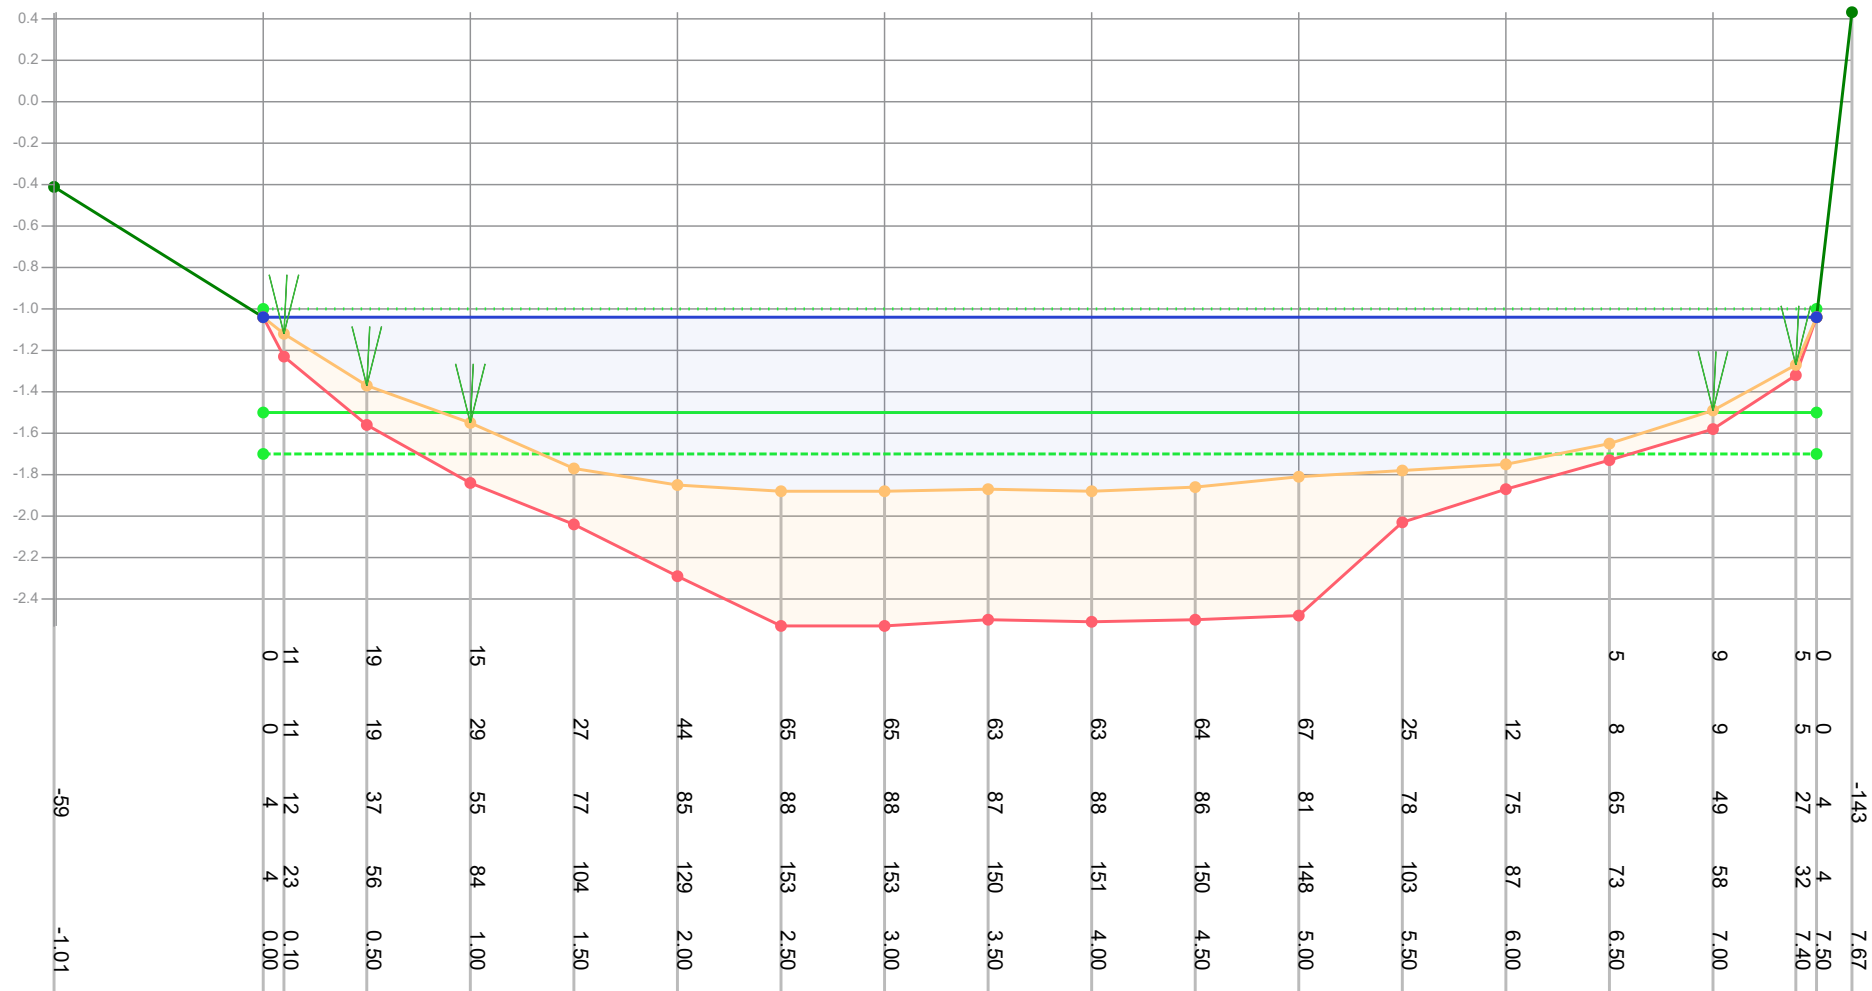

Legenda

- Gemeten waterniveau
- Bovenkant slib
- Vastebodem
- Oever
- Ti18297_legger

Patronen:

- Inpeiling
- Uitpeiling
- Waterpeil legger
- Leggerprofiel
- Onderhoudsprofiel

Waterpeil legger / Schouwpeil -1.00 mNAP
 Leggerdiepte -1.50 mNAP
 Onderhoudsdiepte -1.70 mNAP
 Representatieve lengte 153.00 m

Opnamepeil inpeiling -1.04 mNAP
 Max. diepte inp. 0.88 m tov waterpeil legger

Opm. inpeiling


Opdrachtgever	Gemeente Waadhoeke
Projectcode	Ti21109
Projectnaam	Baggerplan gemeente Waadhoeke
Profiel	451
Opname op	15-7-2021
Status	Definitief
Leggerwaarden	Ti18297_legger

export vanuit WIT op 29-9-2021



Tjhuis Ingenieurs BV
 tel. 0229 - 272 000
 e-mail: info@tjhuisingenieurs.nl
www.tjhuisingenieurs.nl

Profil: 452

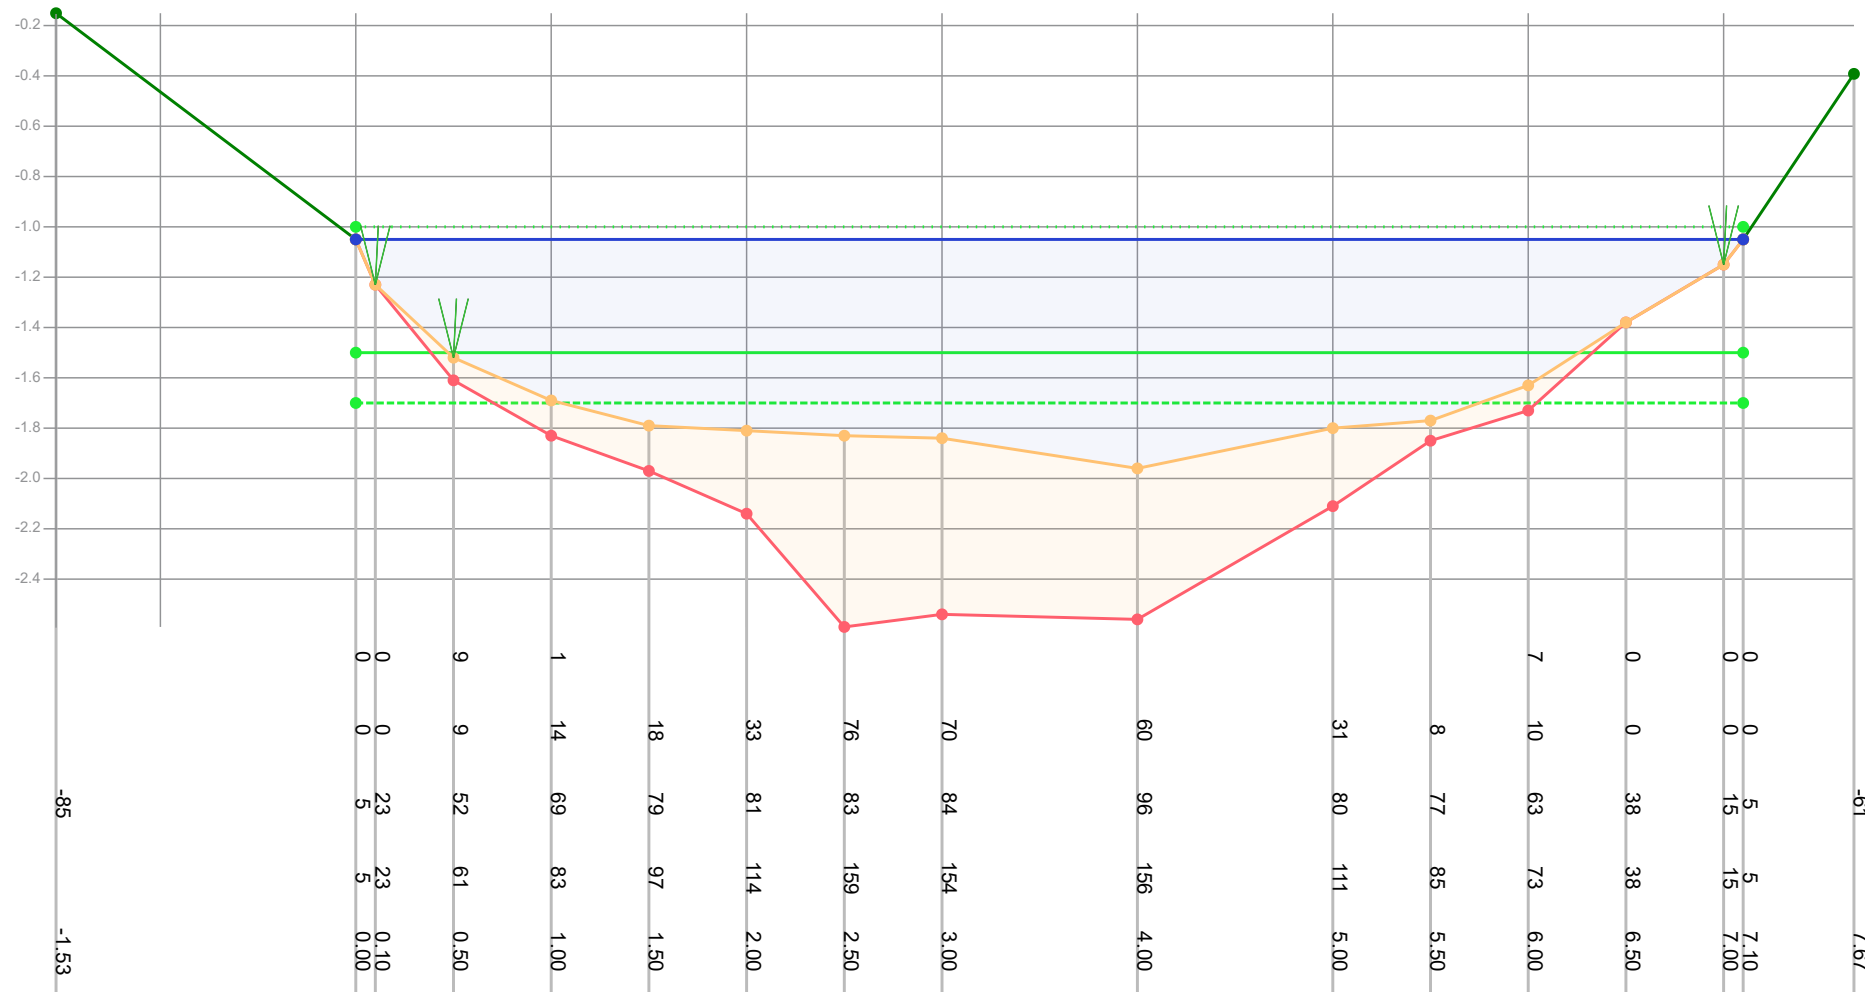

Legenda

- Gemeten waterniveau
- Bovenkant slib
- Vastebodem
- Oever
- T118297 legger

Patronen:

- Inpeiling
 - - - - - Uitpeiling
 Waterpeil legger
 — Leggerprofiel
 - - - - - Onderhoudsprofiel

Waterpeil legger / Schouwpeil	-1.00 mNAP
Leggerdiepte	-1.50 mNAP
Onderhoudsdiepte	-1.70 mNAP
Representatieve lengte	40.00 m

Opnamepeil inpeiling	-1.05 mNAP
Max. diepte inp.	0.96 m tov waterpeil legger

Opm. inpeiling


Opdrachtgever	Gemeente Waadhoeke
Projectcode	TI21109
Projectnaam	Baggerplan gemeente Waadhoeke
Profiel	452
Opname op	15-7-2021
Status	Definitief
Leggerwaarden	TI18297_ligger

export vanuit WIT op 29-9-2021



Tijhuis Ingenieurs BV
tel. 0229 - 272 000
e-mail: info@tijhuisingenieurs.nl
www.tijhuisingenieurs.nl

Profiel: 453

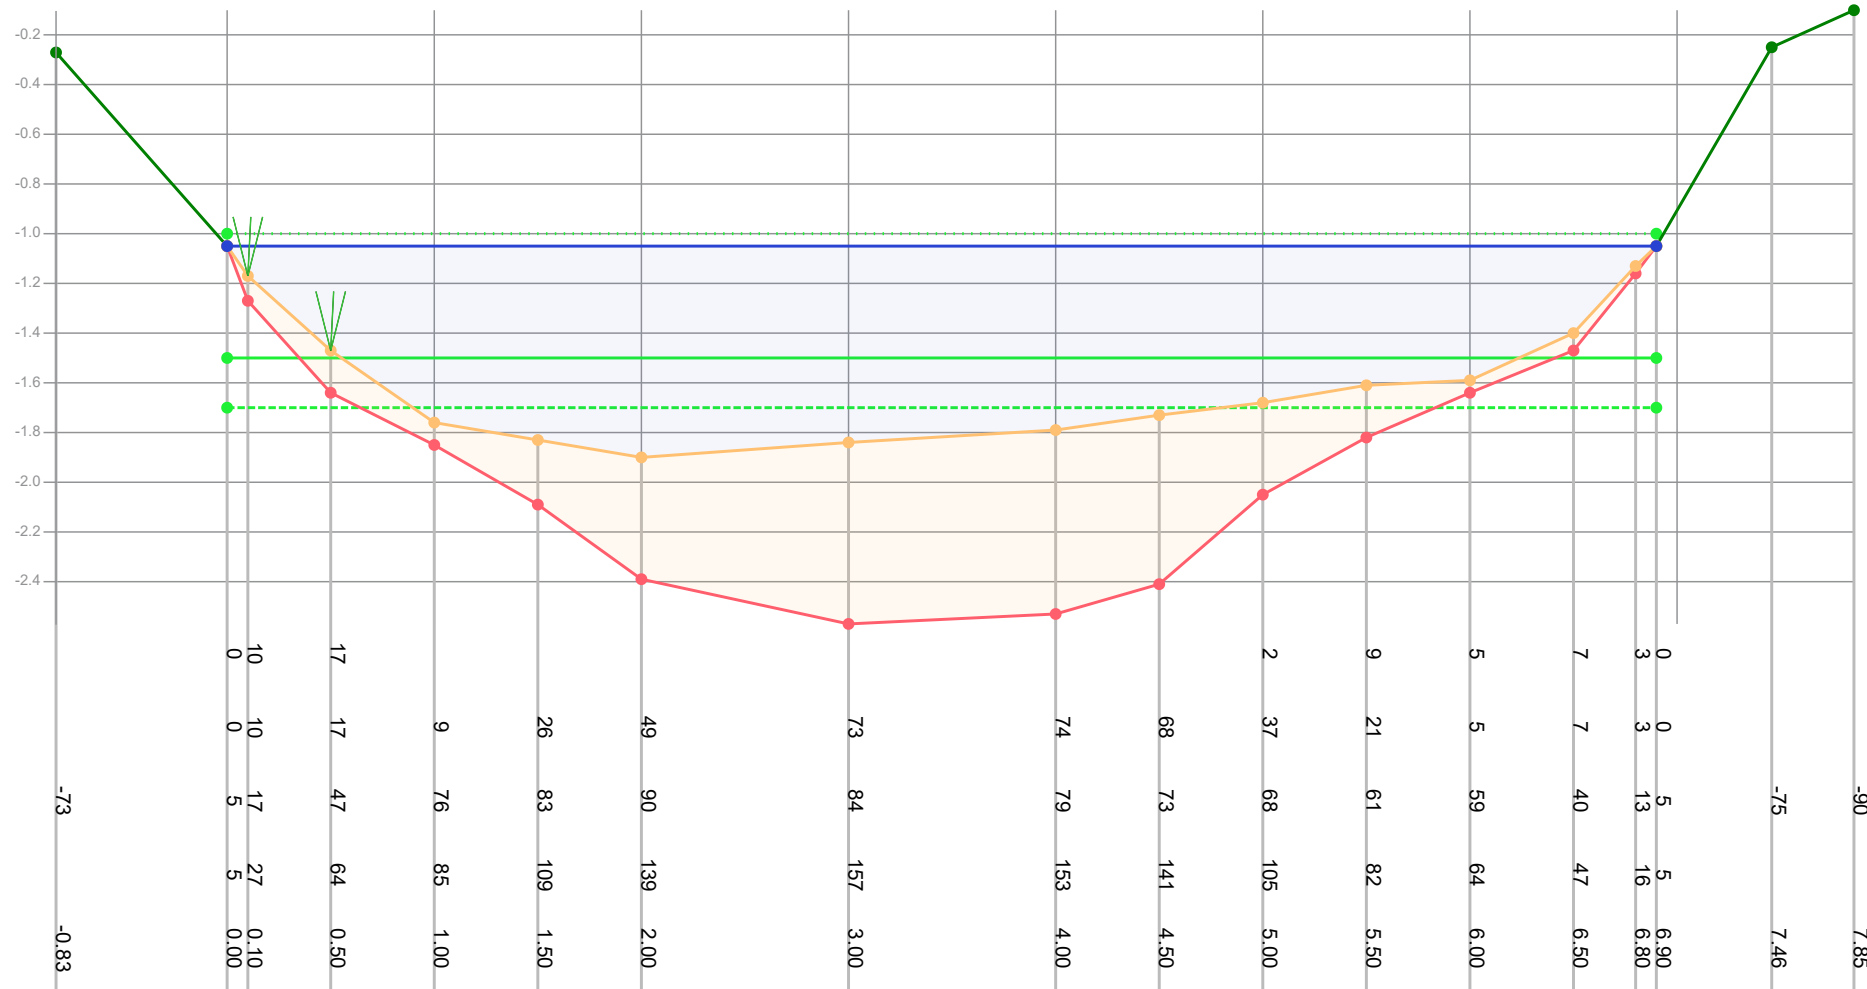

Legenda

- Gemeten waterniveau
- Bovenkant slijb
- Vastebodem
- Oever
- Ti18297_legger

Patronen:

- Inpeiling
- Uitpeiling
- Waterpeil legger
- Leggerprofiel
- Onderhoudsprofiel

Waterpeil legger / Schouwpeil -1.00 mNAP
 Leggerdiepte -1.50 mNAP
 Onderhoudsdiepte -1.70 mNAP
 Representatieve lengte 36.00 m

Opnamepeil inpeiling -1.05 mNAP
 Max. diepte inp. 0.9 m tov waterpeil legger

Opm. inpeiling


Opdrachtgever	Gemeente Waadhoeke
Projectcode	Ti21109
Projectnaam	Baggerplan gemeente Waadhoeke
Profiel	453
Opname op	15-7-2021
Status	Definitief
Leggerwaarden	Ti18297_legger

export vanuit WIT op 29-9-2021



Tjhuis Ingenieurs BV
 tel. 0229 - 272 000
 e-mail: info@tjhuisingenieurs.nl
www.tjhuisingenieurs.nl

Profil: 454

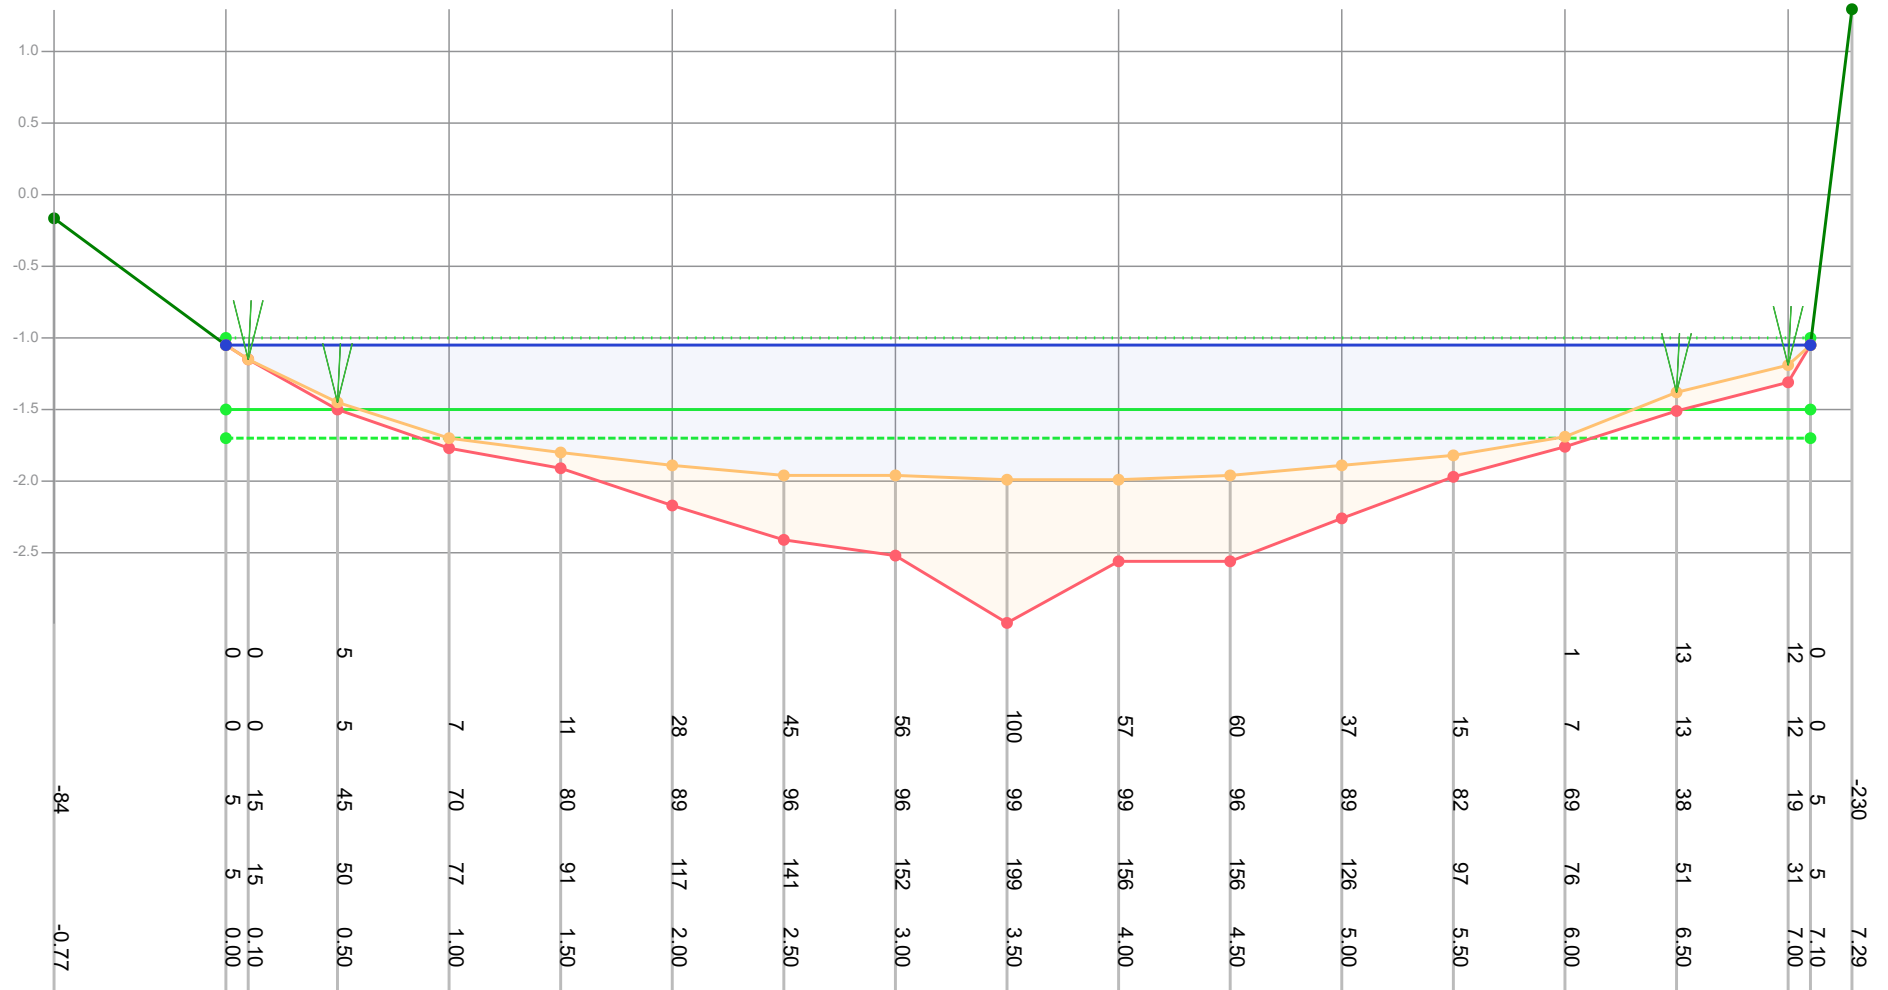

Legenda

- Gemeten waterniveau
- Bovenkant slib
- Vastebodem
- Oever
- T118297 legger

Patronen:

- Inpeiling
 - - - - - Uitpeiling
 Waterpeil legger
 — Leggerprofiel
 - - - - - Onderhoudsprofiel

Waterpeil legger / Schouwpeil

Leggerdiepte -1.50 mNAP

Onderhoudsdiepte -1.70 mNAP

Representatieve lengte	48.00 m
------------------------	---------

Opnamepeil inpeiling

Max. diepte inp.

-1.05 mNAP

0.99 m tov waterpeil legger

Opdrachtgever

Projectcode

Projectnaam

Profil

Opname op

Status

Leggerwaarden

Gemeente Waadhoeke

TI21109

Baggerplan gemeente Waadhoeke

454

15-7-2021

Definitief

TI18297_legger

export vanuit WIT op 29-9-2021

Tijhuis Ingenieurs BV


tel. 0229 - 272 000

e-mail: info@tijhuisingenieurs.nl

www.tijhuisingenieurs.nl



Profiel: 455

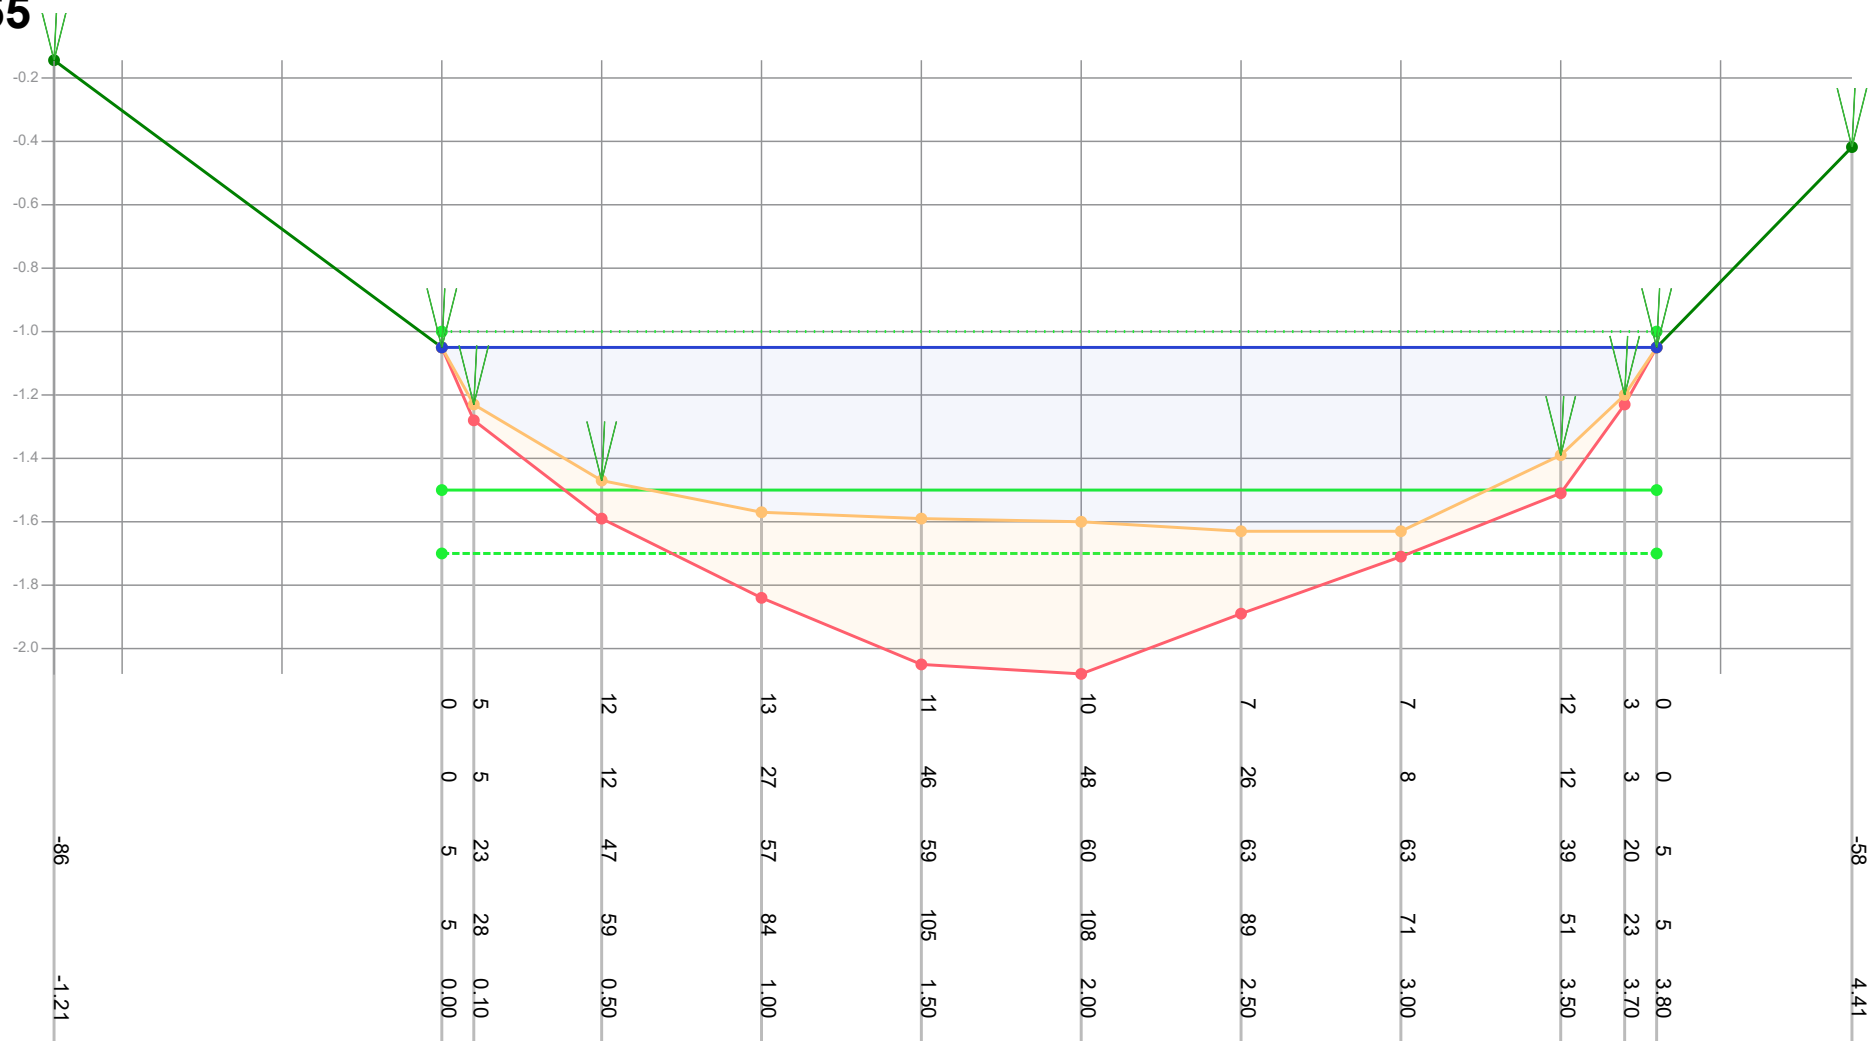

Legenda

- Gemeten waterniveau
- Bovenkant slib
- Vastebodem
- Oever
- Ti18297_legger

Patronen:

- Inpeiling
- Uitpeiling
- Waterpeil legger
- Leggerprofiel
- Onderhoudsprofiel

Waterpeil legger / Schouwpeil -1.00 mNAP
Leggerdiepte -1.50 mNAP
Onderhoudsdiepte -1.70 mNAP
Representatieve lengte 160.00 m

Opm. inpeiling


Opnamepeil inpeiling -1.05 mNAP
Max. diepte inp. 0.63 m tov waterpeil legger

Opdrachtgever	Gemeente Waadhoeke
Projectcode	Ti21109
Projectnaam	Baggerplan gemeente Waadhoeke
Profiel	455
Opname op	15-7-2021
Status	Definitief
Leggerwaarden	Ti18297_legger

export vanuit WIT op 29-9-2021

Tijhuis Ingenieurs BV
tel. 0229 - 272 000
e-mail: info@tijhuisingenieurs.nl
www.tijhuisingenieurs.nl

Profiel: 456

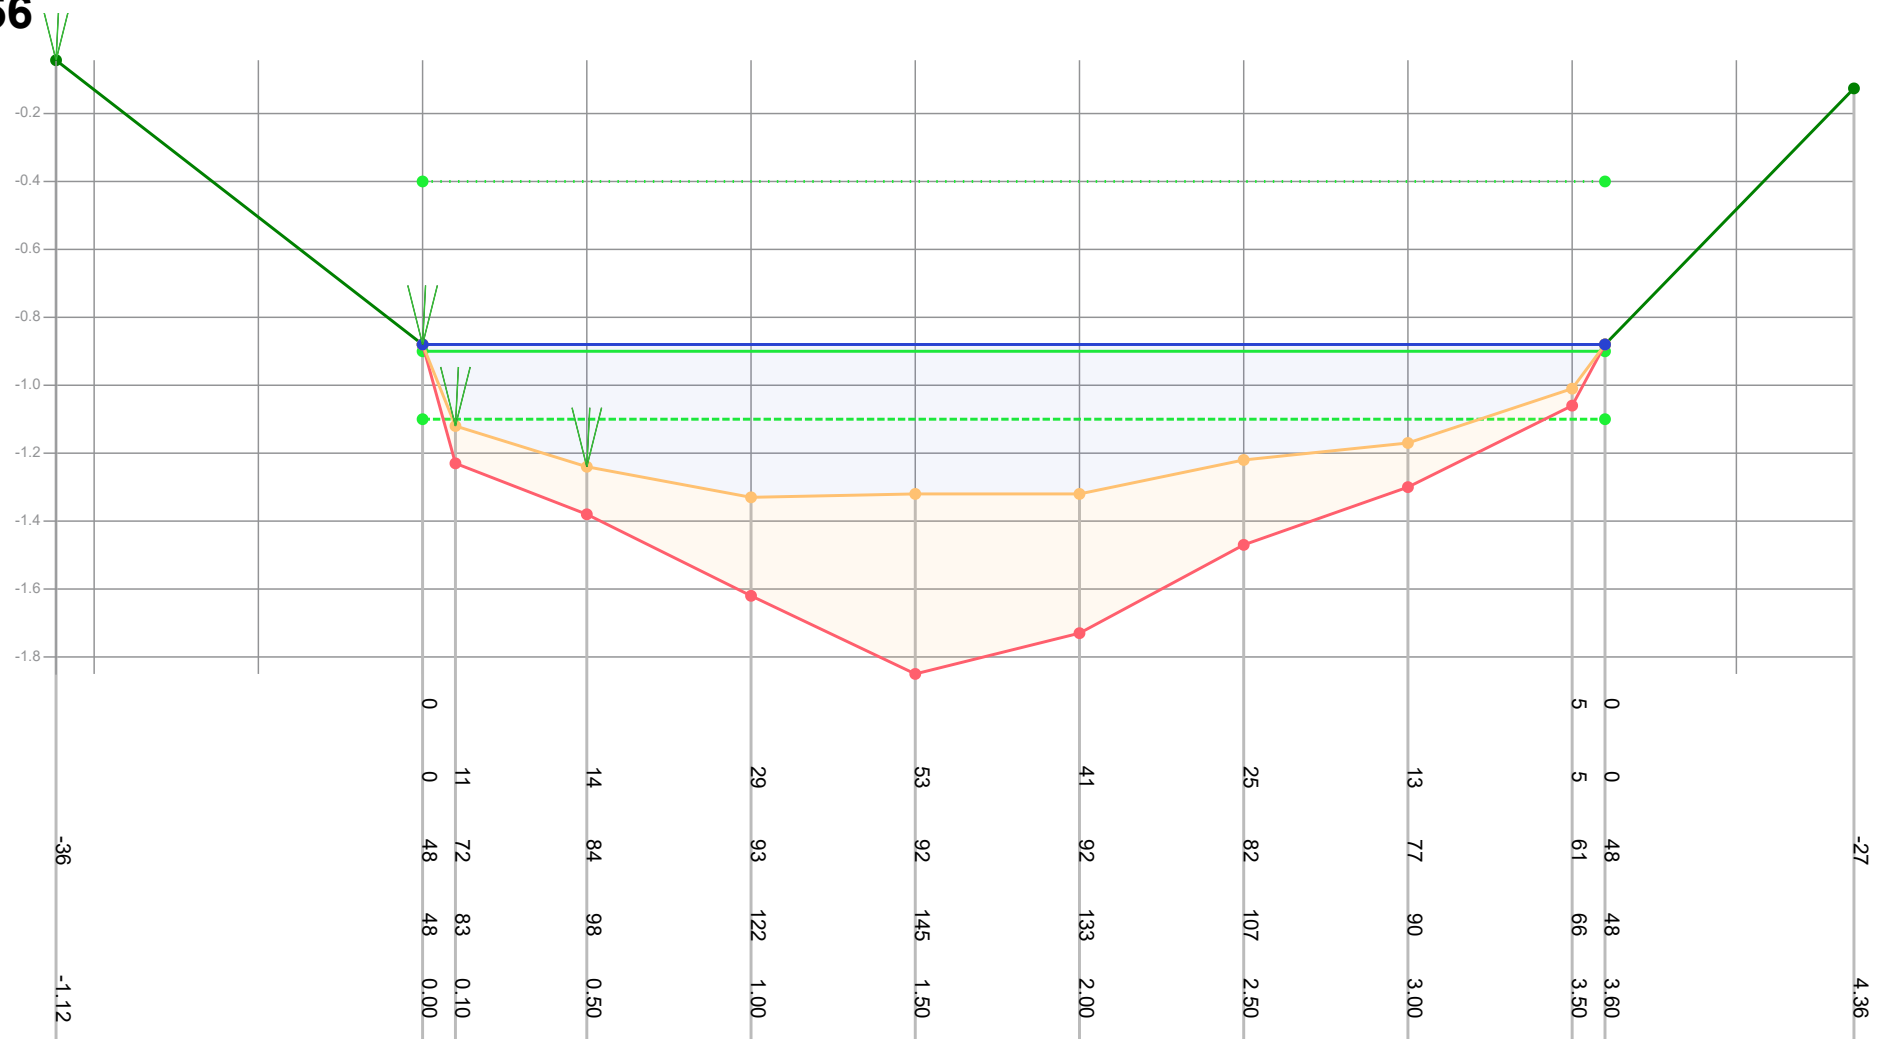

Legenda

- Gemeten waterniveau
- Bovenkant slib
- Vastebodem
- Oever
- T118297_legger

Patronen:

- Inpeiling
- Uitpeiling
- Waterpeil legger
- Leggerprofiel
- Onderhoudsprofiel

Waterpeil legger / Schouwpeil

Leggerdiepte

Onderhoudsdiepte

Representatieve lengte

-0.40 mNAP

-0.90 mNAP

-1.10 mNAP

254.00 m

Opnamepeil inpeiling

Max. diepte inp.

-0.88 mNAP

0.93 m tov waterpeil legger

Opm. inpeiling

Opdrachtgever

Projectcode

Projectnaam

Profiel

Opname op

Status

Leggerwaarden

Gemeente Waadhoeke

T121109

Baggerplan gemeente Waadhoeke

456

15-7-2021

Definitief

T118297_legger

export vanuit WIT op 29-9-2021




Tjhuis Ingenieurs BV

tel. 0229 - 272 000

e-mail: info@tjhuisingenieurs.nl

www.tjhuisingenieurs.nl

Profil: 457

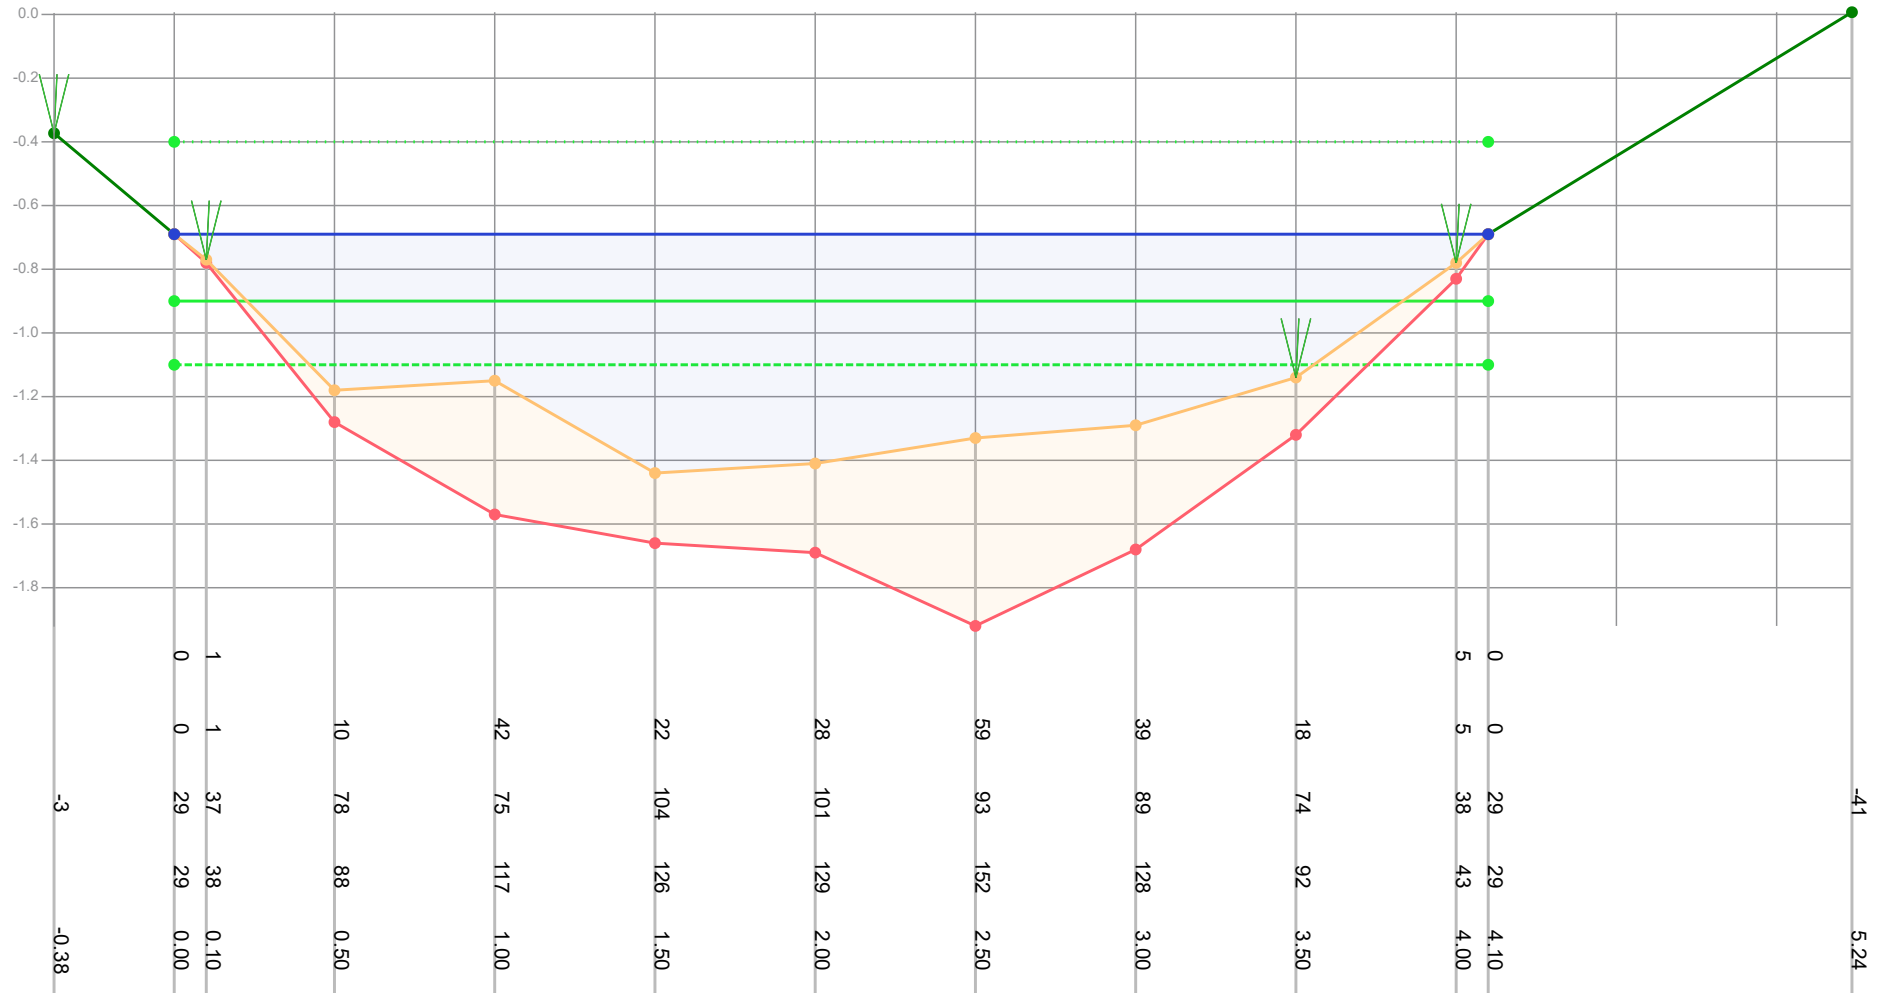

Legenda

- Gemeten waterniveau
- Bovenkant slib
- Vastebodem
- Oever
- T118297 legger

- Patronen:
- Inpeiling
 - - - - Uitpeiling
 - · · · Waterpeil legger
 - Leggerprofiel
 - - - - Onderhoudsprofiel

Waterpeil legger / Schouwpeil	-0.40 mNAP
Leggerdiepte	-0.90 mNAP
Onderhoudsdiepte	-1.10 mNAP
Representatieve lengte	70.00 m

Opnamepeil inpeiling	-0.69 mNAP
Max. diepte inp.	1.04 m tov waterpeil legger

Opm. inpeiling


Opdrachtgever	Gemeente Waadhoeke
Projectcode	T121109
Projectnaam	Baggerplan gemeente Waadhoeke
Profiel	457
Opname op	15-7-2021
Status	Definitief
Leggerwaarden	T118297_legger

export vanuit WIT op 29-9-2021



Tijhuis Ingenieurs BV
tel. 0229 - 272 000
e-mail: info@tijhuisingenieurs.nl
www.tijhuisingenieurs.nl

Profiel: 458

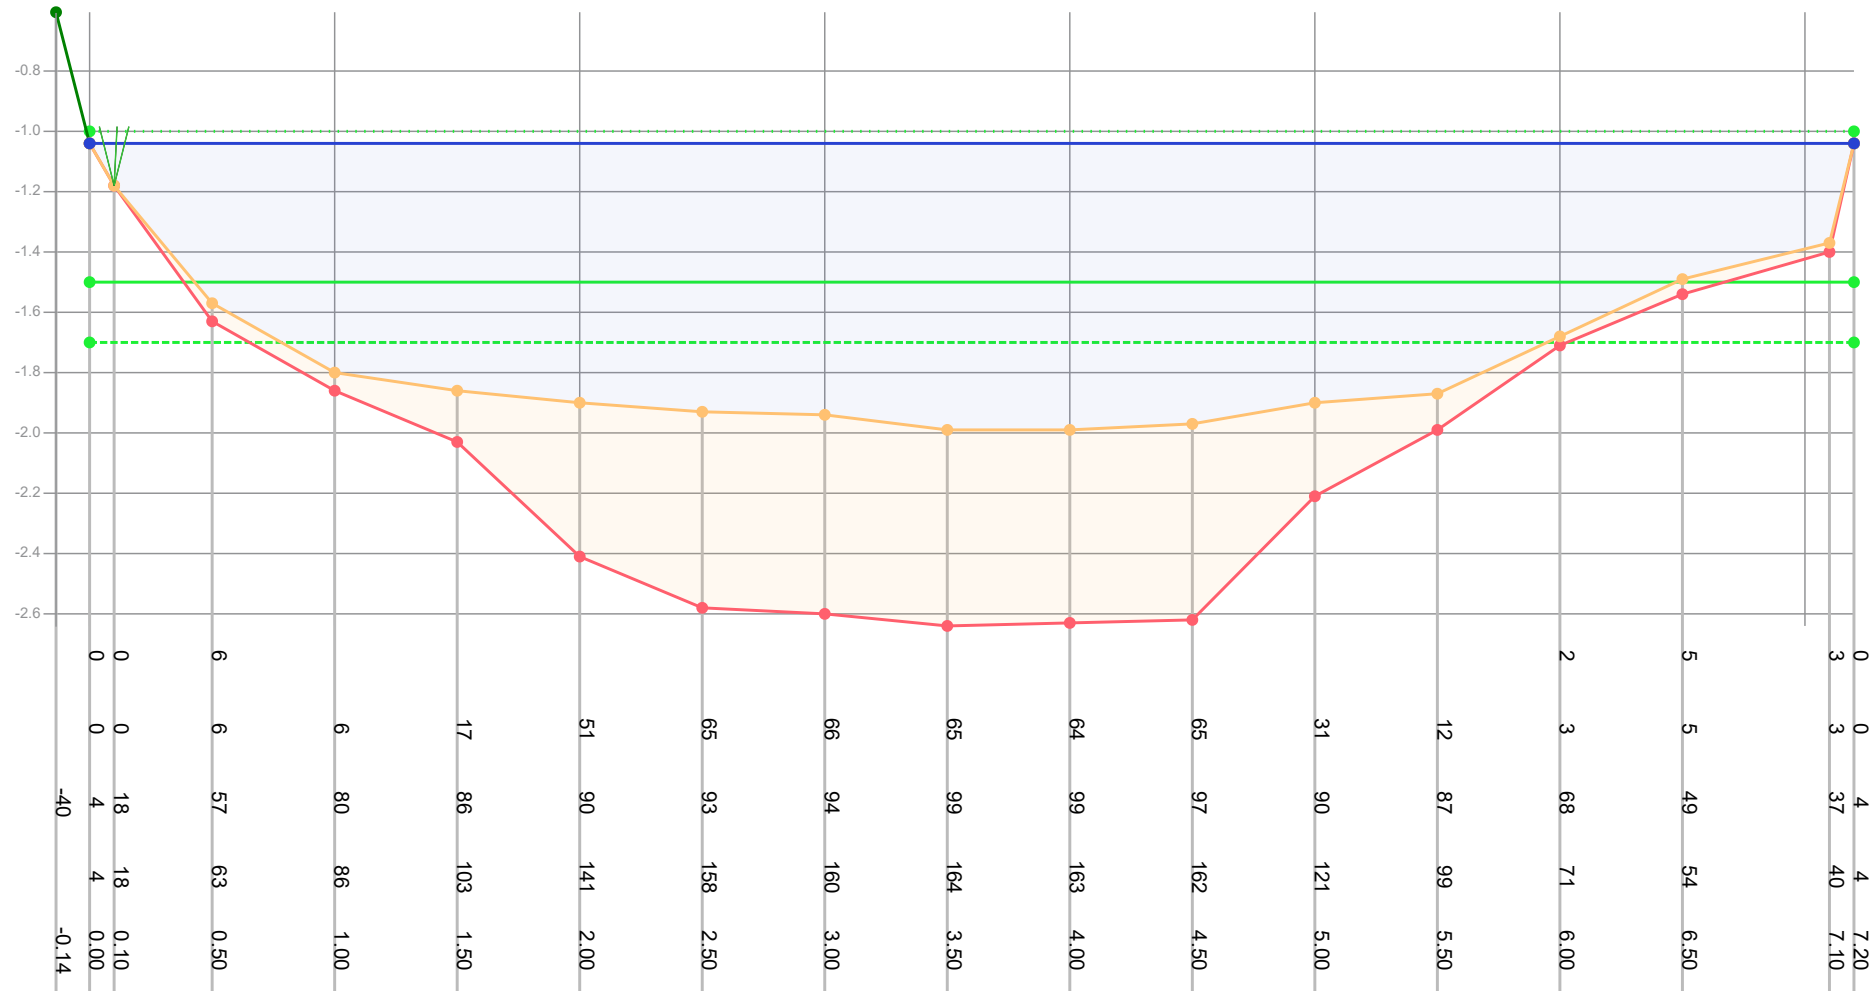

Legenda

- Gemeten waterniveau
- Bovenkant slib
- Vastebodem
- Oever
- T118297_legger

Patronen:

- Inpeiling
- Uitpeiling
- Waterpeil legger
- Leggerprofiel
- Onderhoudsprofiel

Waterpeil legger / Schouwpeil

Leggerdiepte

Onderhoudsdiepte

Representatieve lengte

-1.00 mNAP

-1.50 mNAP

-1.70 mNAP

28.00 m

Opnamepeil inpeiling

Max. diepte inp.

-1.04 mNAP

0.99 m tov waterpeil legger

Opm. inpeiling

Opdrachtgever

Projectcode

Projectnaam

Profiel

Opname op

Status

Leggerwaarden

Gemeente Waadhoeke

T121109

Baggerplan gemeente Waadhoeke

458

15-7-2021

Definitief

T118297_legger

export vanuit WIT op 29-9-2021




Tjhuis Ingenieurs BV

tel. 0229 - 272 000

e-mail: info@tjhuisingenieurs.nl

www.tjhuisingenieurs.nl

Profiel: 459

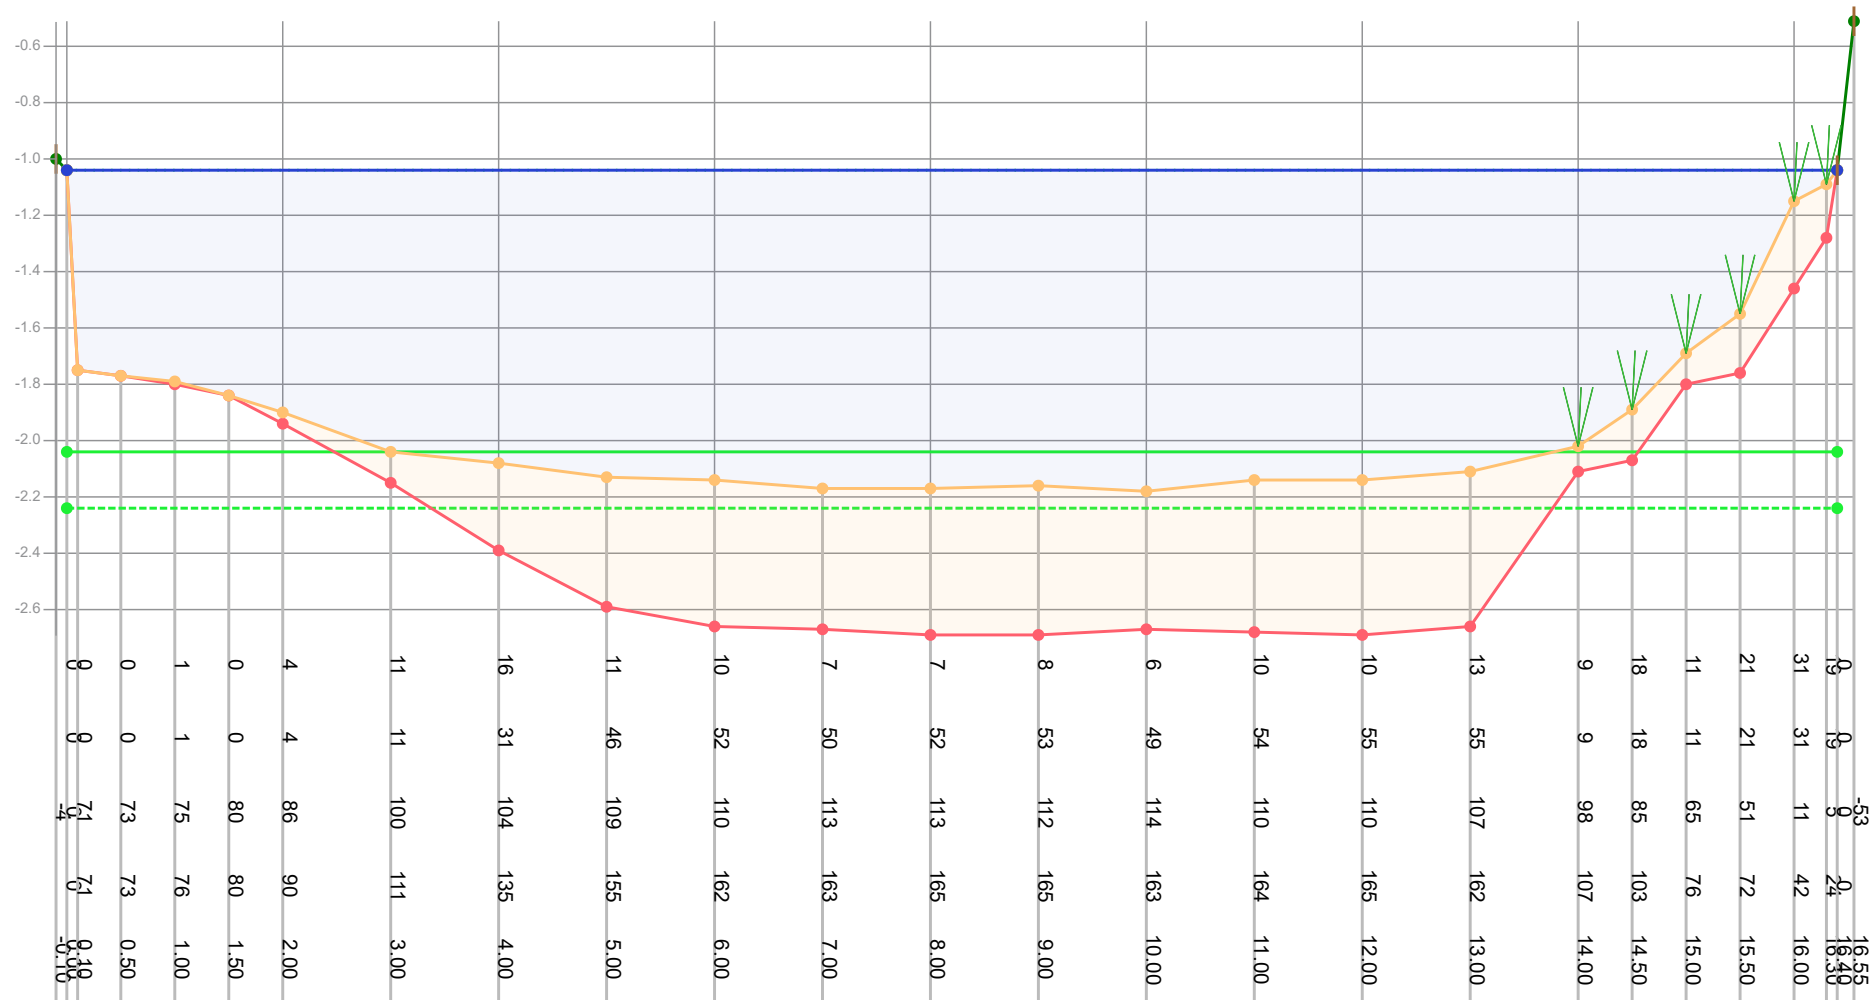

Legenda

- Gemeten waterniveau
- Bovenkant slib
- Vastebodem
- Oever
- Tl18297_legger

Patronen:

- Inpeiling
- Uitpeiling
- Waterpeil legger
- Leggerprofiel
- Onderhoudsprofiel

Waterpeil legger / Schouwpeil

Leggerdiepte

Onderhoudsdiepte

Representatieve lengte

-1.04 mNAP

-2.04 mNAP

-2.24 mNAP

54.00 m

Opnamepeil inpeiling

Max. diepte inp.

-1.04 mNAP

1.14 m tov waterpeil legger

Opm. inpeiling

Opdrachtgever

Projectcode

Projectnaam

Profiel

Opname op

Status

Leggerwaarden

Gemeente Waadhoeke

Tl21109

Baggerplan gemeente Waadhoeke

459

16-7-2021

Definitief


Tl18297_legger

export vanuit WIT op 29-9-2021



Tjhuis Ingenieurs BV
tel. 0229 - 272 000
e-mail: info@tjhuisingenieurs.nl
www.tjhuisingenieurs.nl

Profiel: 460

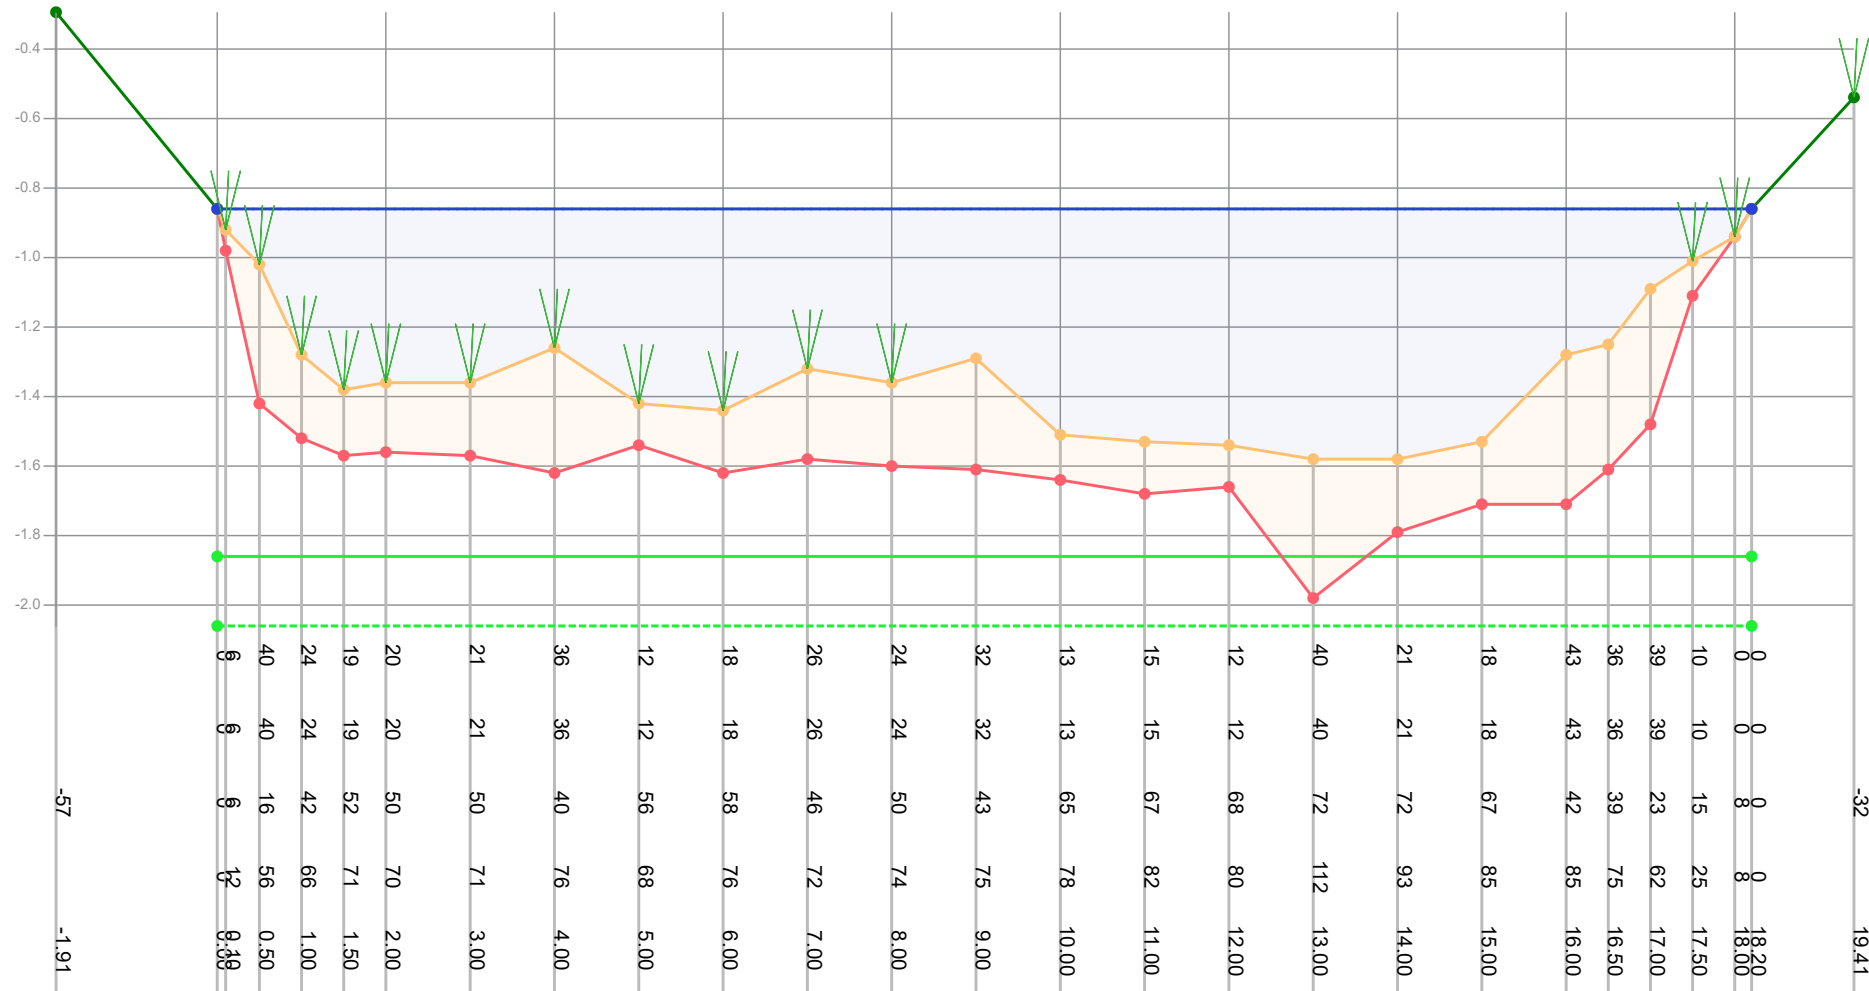

Legenda

- Gemeten waterniveau
- Bovenkant sli
- Vastebodem
- Oever
- T118297_legger

Patronen:

- Inpeiling
- Uitpeiling
- Waterpeil legger
- Leggerprofiel
- Onderhoudsprofiel

Waterpeil legger / Schouwpeil

Leggerdiepte

Onderhoudsdiepte

Representatieve lengte

-0.86 mNAP

-1.86 mNAP

-2.06 mNAP

24.00 m

Opnamepeil inpeiling

Max. diepte inp.

-0.86 mNAP

0.72 m tov waterpeil legger

Opm. inpeiling

Opdrachtgever

Projectcode

Projectnaam

Profiel

Opname op

Status

Leggerwaarden

Gemeente Waadhoeke

T121109

Baggerplan gemeente Waadhoeke

460

16-7-2021

Definitief

T118297_legger

export vanuit WIT op 29-9-2021




Tjhuis Ingenieurs BV

tel. 0229 - 272 000

e-mail: info@tjhuisingenieurs.nl

www.tjhuisingenieurs.nl

Profiel: 461

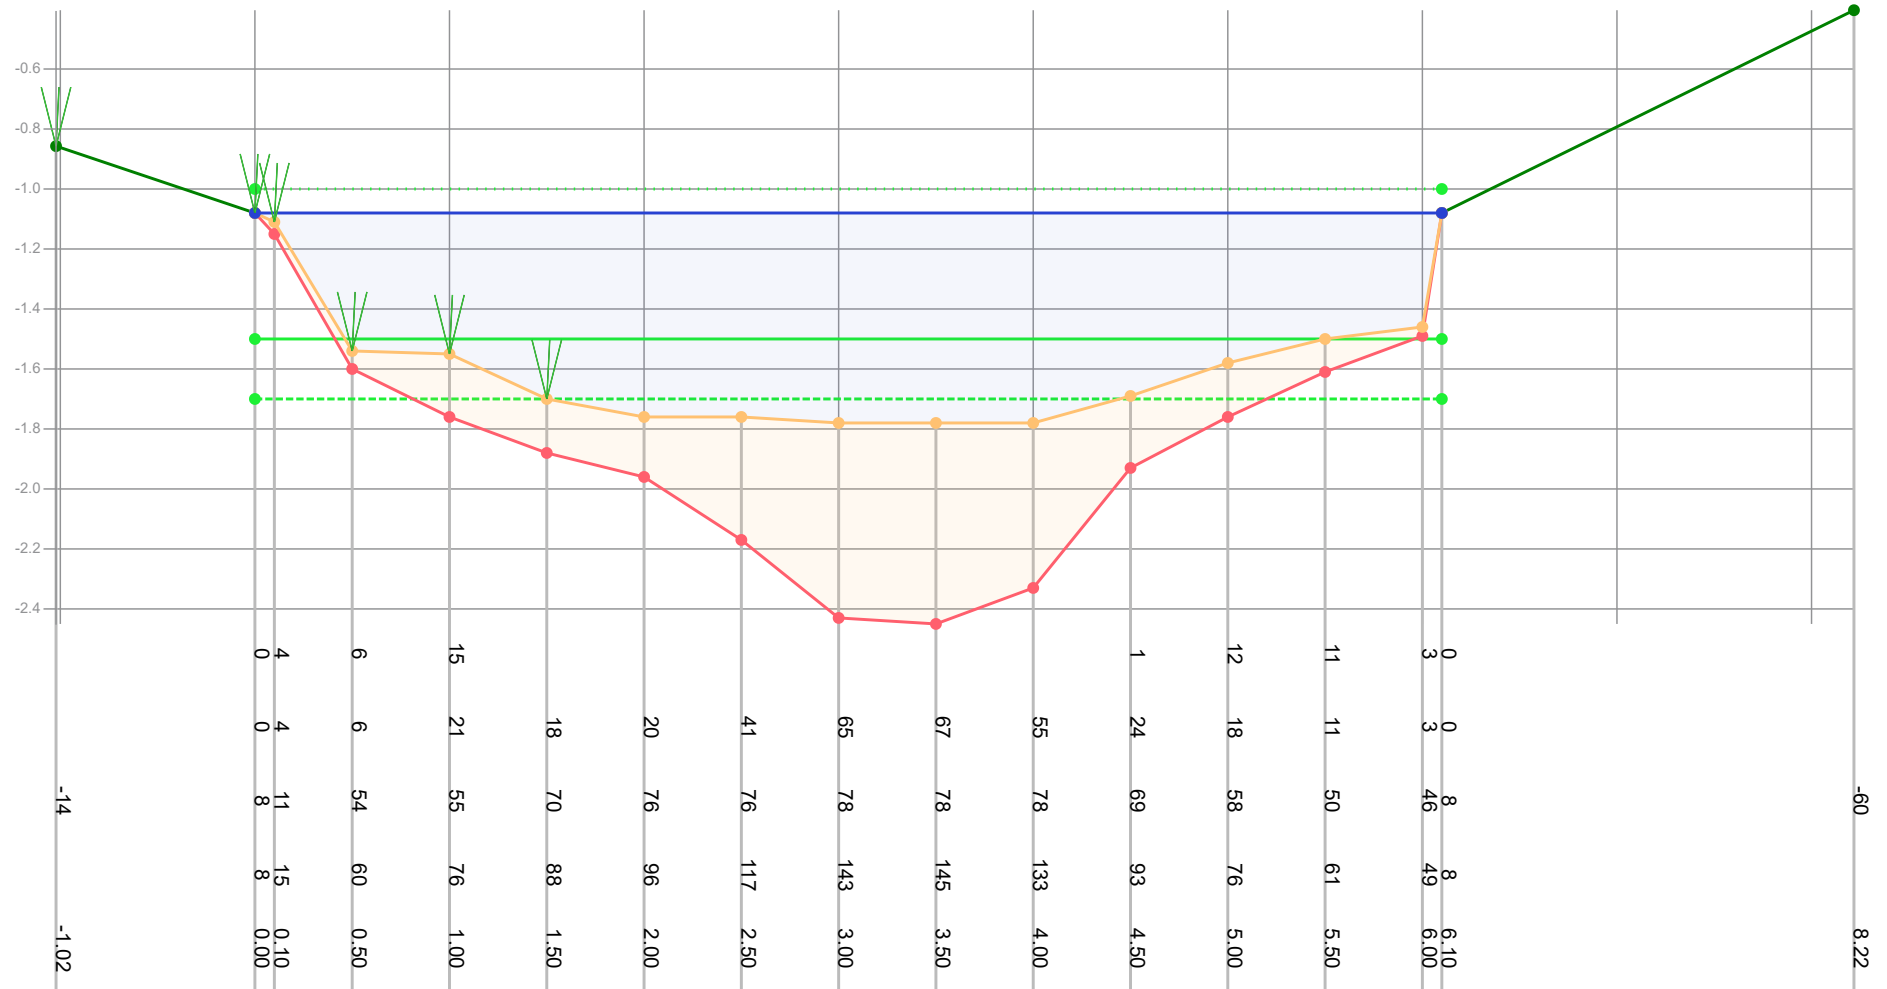

Legenda

- Gemeten waterniveau
- Bovenkant slib
- Vastebodem
- Oever
- T118297_legger

Patronen:

- Inpeiling
- Uitpeiling
- Waterpeil legger
- Leggerprofiel
- Onderhoudsprofiel

Waterpeil legger / Schouwpeil -1.00 mNAP
 Leggerdiepte -1.50 mNAP
 Onderhoudsdiepte -1.70 mNAP
 Representatieve lengte 218.00 m

Opnamepeil inpeiling -1.08 mNAP
 Max. diepte inp. 0.78 m tov waterpeil legger

Opm. inpeiling


Opdrachtgever	Gemeente Waadhoeke
Projectcode	T121109
Projectnaam	Baggerplan gemeente Waadhoeke
Profiel	461
Opname op	15-7-2021
Status	Definitief
Leggerwaarden	T118297_legger

export vanuit WIT op 29-9-2021



Tjhuis Ingenieurs BV
 tel. 0229 - 272 000
 e-mail: info@tjhuisingenieurs.nl
www.tjhuisingenieurs.nl

Profiel: 462

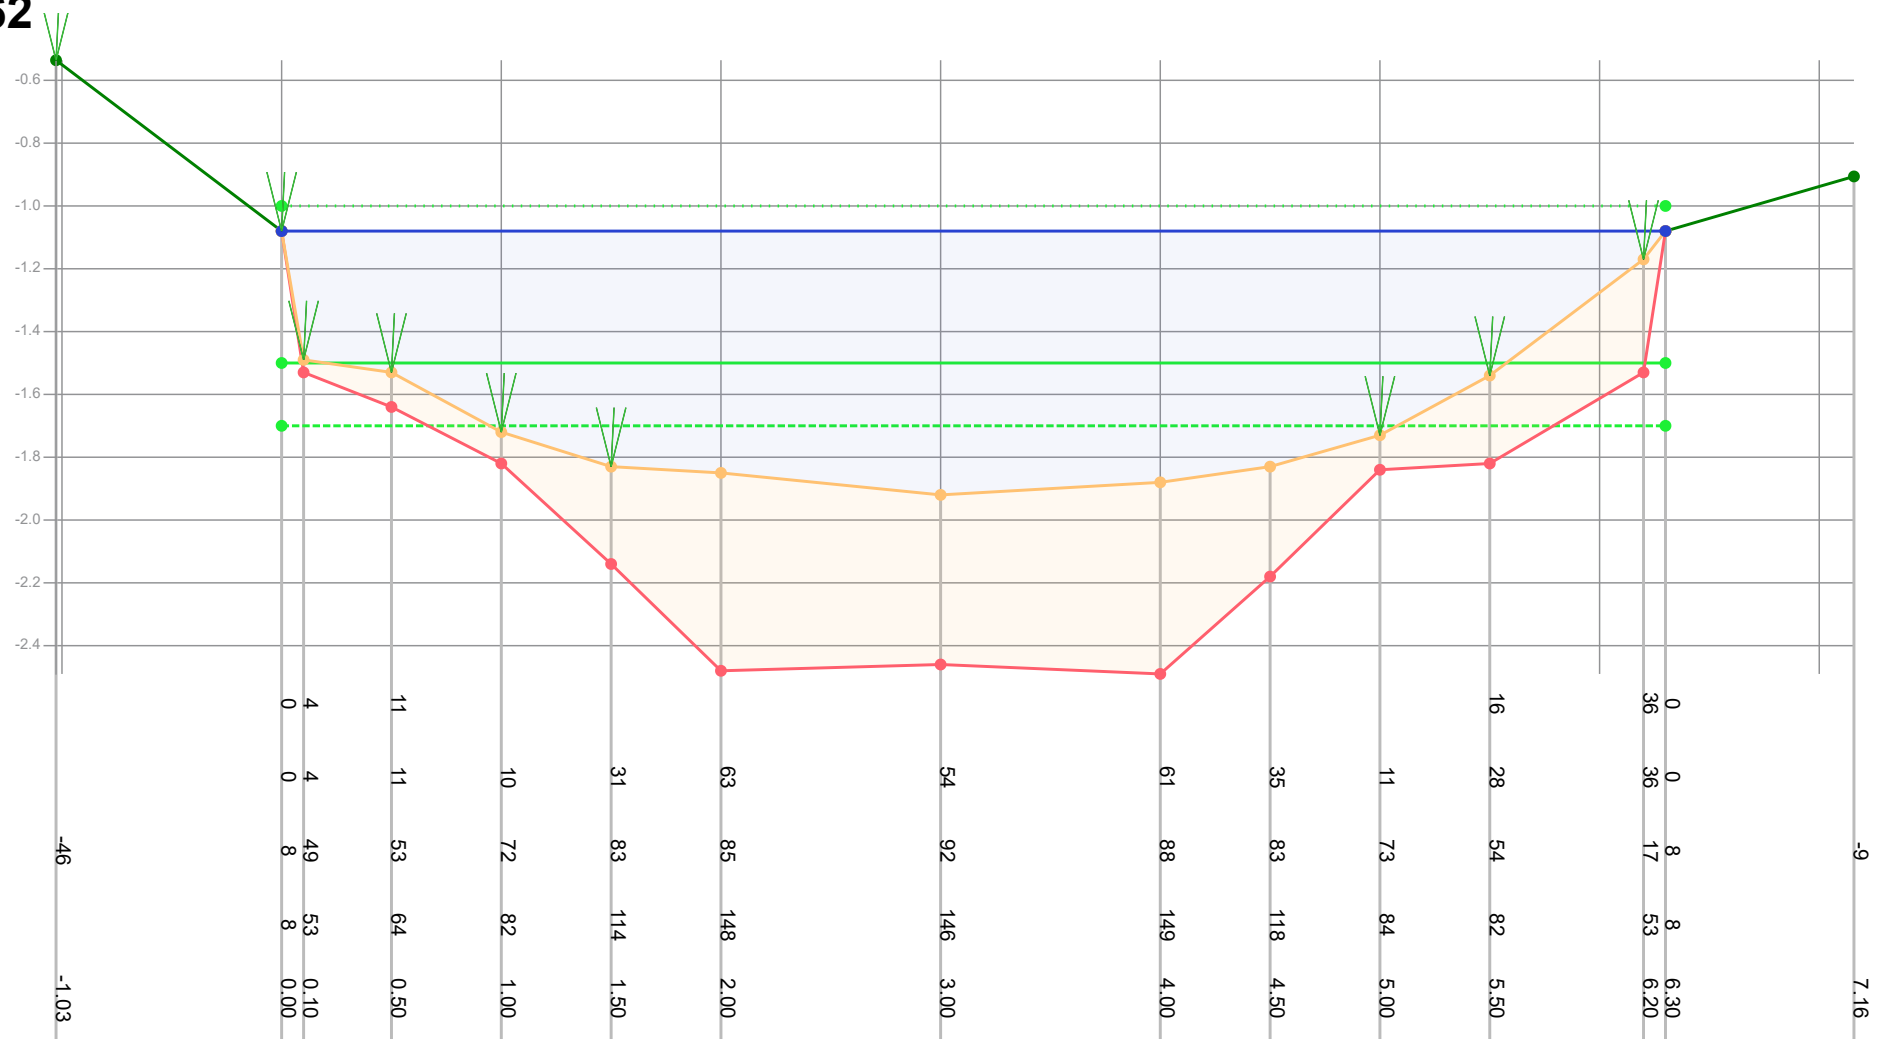

Legenda

- Gemeten waterniveau
- Bovenkant slib
- Vastebodem
- Oever
- T118297_legger

Patronen:

- Inpeiling
- Uitpeiling
- Waterpeil legger
- Leggerprofiel
- Onderhoudsprofiel

Waterpeil legger / Schouwpeil

Leggerdiepte

Onderhoudsdiepte

Representatieve lengte

-1.00 mNAP

-1.50 mNAP

-1.70 mNAP

142.00 m

Opnamepeil inpeiling

Max. diepte inp.

-1.08 mNAP

0.92 m tov waterpeil legger

Opm. inpeiling

Profiel verplaatst i.v.m. overhangende struiken en bomen.

Opdrachtgever

Projectcode

Projectnaam

Profiel

Opname op

Status

Leggerwaarden

Gemeente Waadhoeke

T121109

Baggerplan gemeente Waadhoeke

462

15-7-2021

Definitief

T118297_legger

export vanuit WIT op 29-9-2021




Tjhuis Ingenieurs BV

tel. 0229 - 272 000

e-mail: info@tjhuisingenieurs.nl

www.tjhuisingenieurs.nl

Profiel: 463

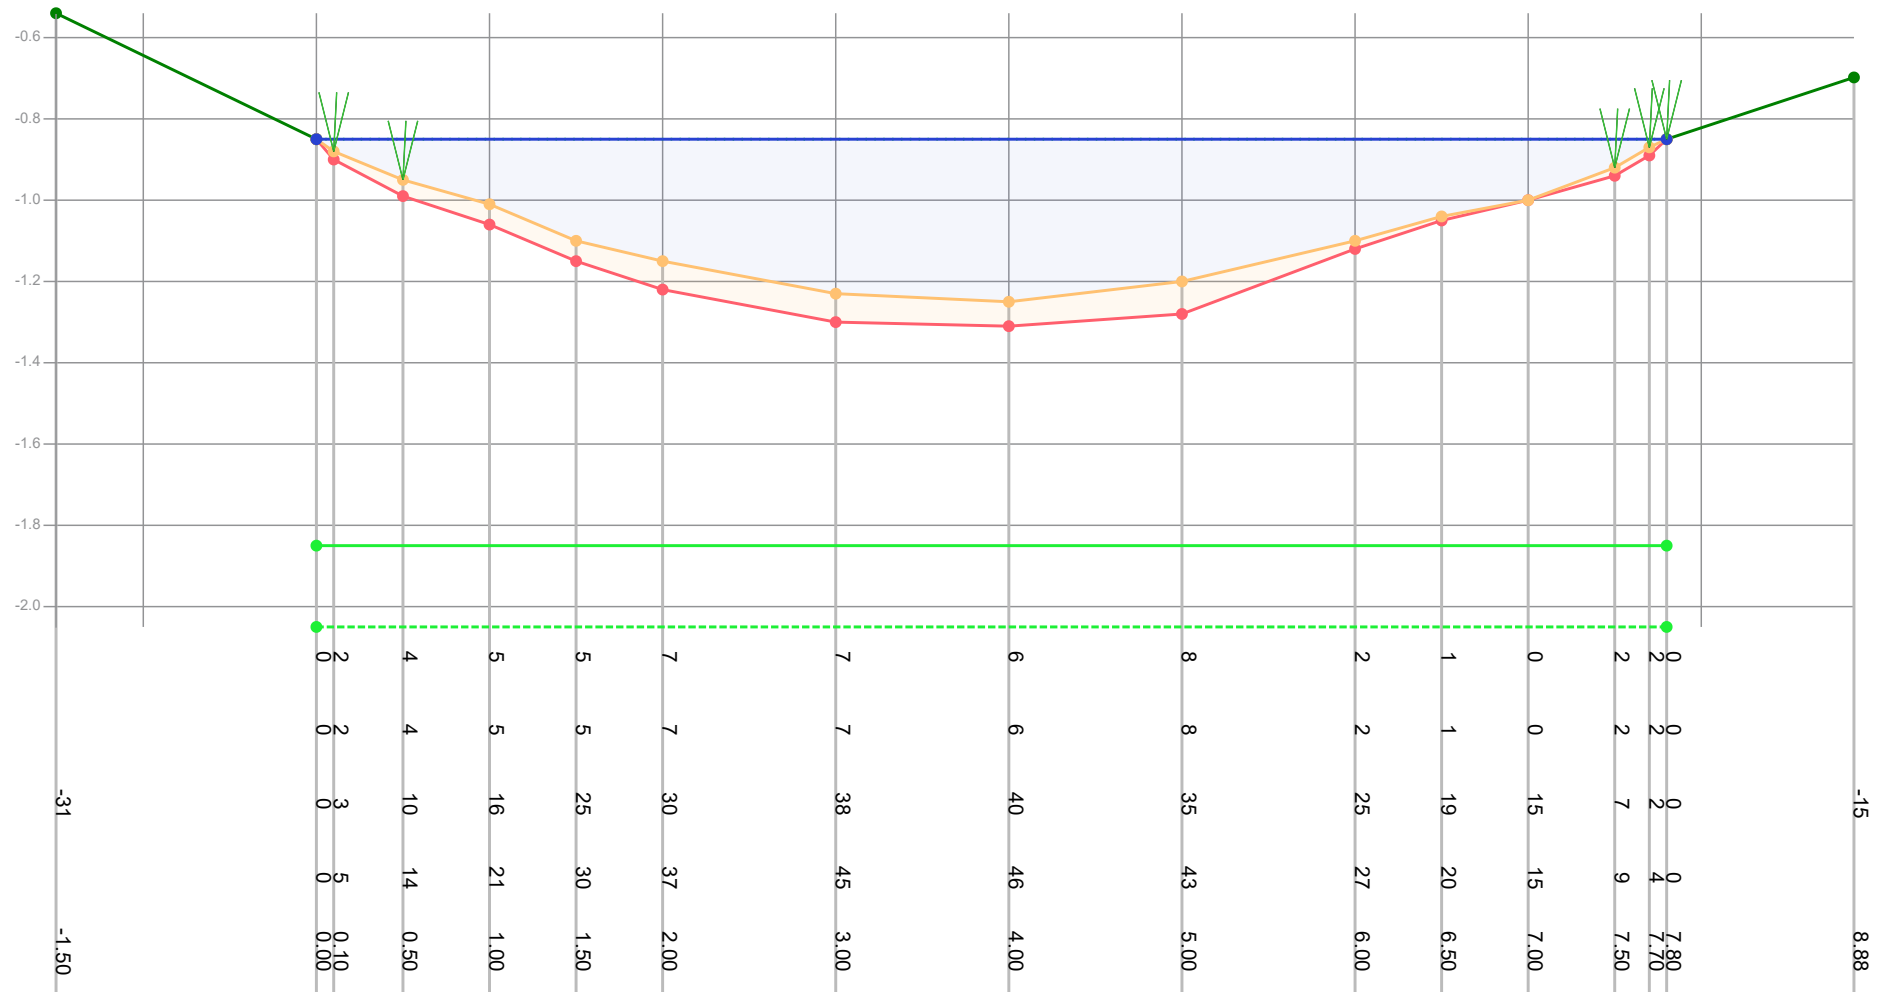

Legenda

- Gemeten waterniveau
- Bovenkant slib
- Vastebodem
- Oever
- T118297_legger

Patronen:

- Inpeiling
- Uitpeiling
- Waterpeil legger
- Leggerprofiel
- Onderhoudsprofiel

Waterpeil legger / Schouwpeil

Leggerdiepte

Onderhoudsdiepte

Representatieve lengte

-0.85 mNAP

-1.85 mNAP

-2.05 mNAP

12.00 m

Opnamepeil inpeiling

Max. diepte inp.

-0.85 mNAP

0.4 m tov waterpeil legger

Opm. inpeiling

Opdrachtgever

Projectcode

Projectnaam

Profiel

Opname op

Status

Leggerwaarden

Gemeente Waadhoeke

T121109

Baggerplan gemeente Waadhoeke

463

15-7-2021

Definitief


T118297_legger

export vanuit WIT op 29-9-2021



Tjhuis Ingenieurs BV
tel. 0229 - 272 000
e-mail: info@tjhuisingenieurs.nl
www.tjhuisingenieurs.nl

Profiel: 464

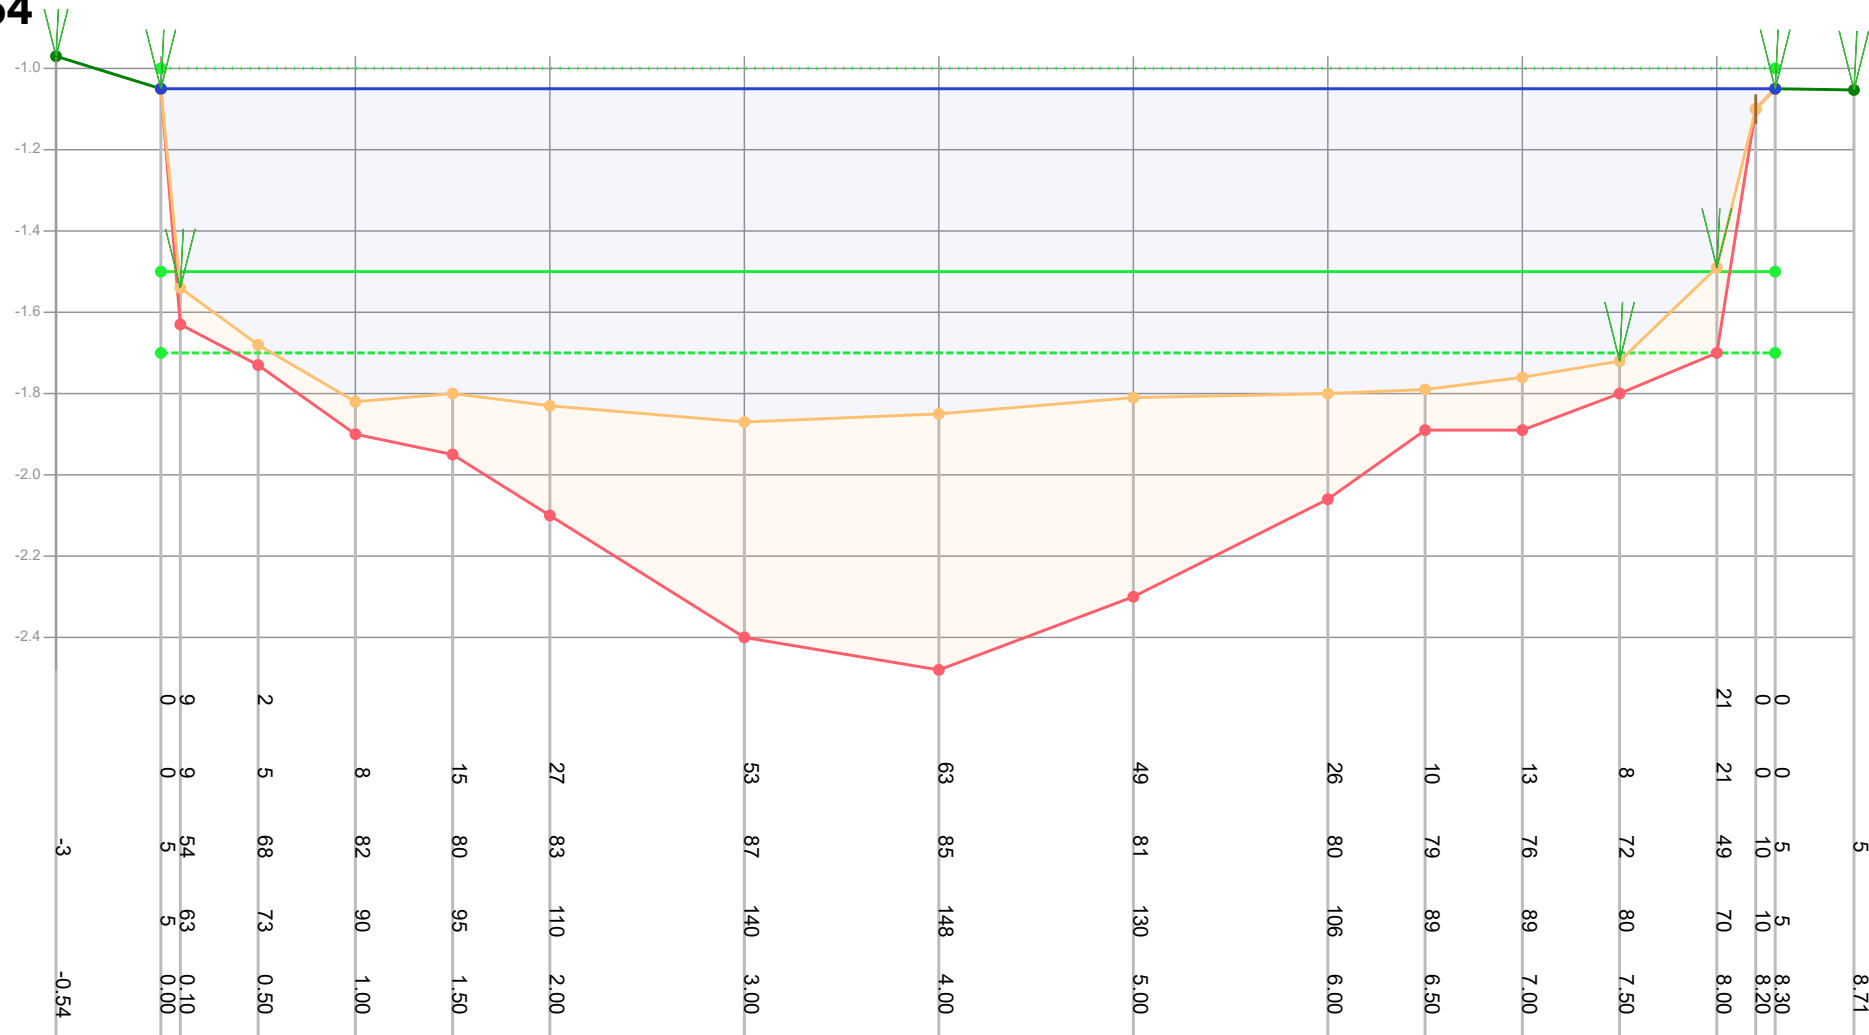

Legenda

- Gemeten waterniveau
- Bovenkant slib
- Vastebodem
- Oever
- T118297_legger

Patronen:

- Inpeiling
- Uitpeiling
- Waterpeil legger
- Leggerprofiel
- Onderhoudsprofiel

Waterpeil legger / Schouwpeil -1.00 mNAP
 Leggerdiepte -1.50 mNAP
 Onderhoudsdiepte -1.70 mNAP
 Representatieve lengte 98.00 m

Opnamepeil inpeiling
 Max. diepte inp. -1.05 mNAP
 0.87 m tov waterpeil legger

Opm. inpeiling


Opdrachtgever	Gemeente Waadhoeke
Projectcode	T121109
Projectnaam	Baggerplan gemeente Waadhoeke
Profiel	464
Opname op	16-7-2021
Status	Definitief
Leggerwaarden	T118297_legger

export vanuit WIT op 29-9-2021



Tjhuis Ingenieurs BV
 tel. 0229 - 272 000
 e-mail: info@tjhuisingenieurs.nl
www.tjhuisingenieurs.nl

Profiel: 465

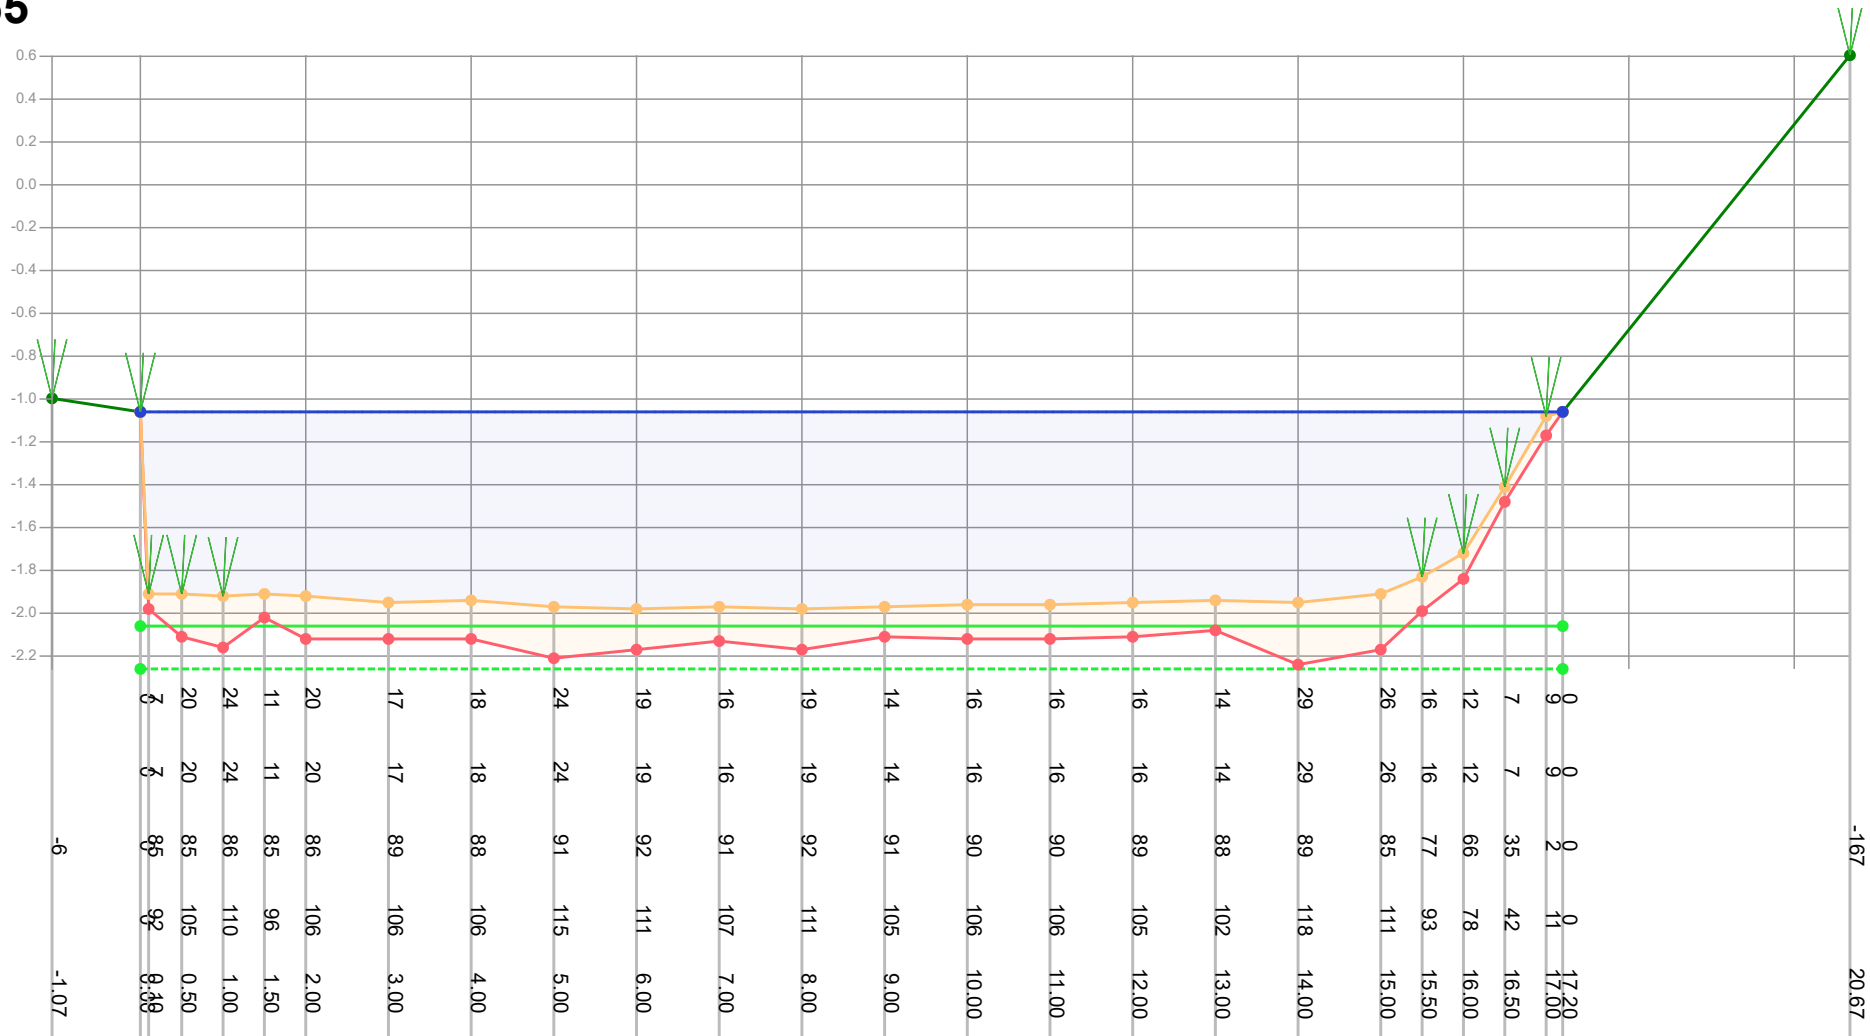

Legenda

- Gemeten waterniveau
- Bovenkant slib
- Vastebodem
- Oever
- Tl18297_legger

Patronen:

- Inpeiling
- Uitpeiling
- Waterpeil legger
- Leggerprofiel
- Onderhoudsprofiel

Waterpeil legger / Schouwpeil
Leggerdiepte
Onderhoudsdiepte
Representatieve lengte

Opnamepeil inpeiling
Max. diepte inp.


Opdrachtgever	Gemeente Waadhoeke
Projectcode	Tl21109
Projectnaam	Baggerplan gemeente Waadhoeke
Profiel	465
Opname op	16-7-2021
Status	Definitief
Leggerwaarden	Tl18297_legger

export vanuit WIT op 29-9-2021



Tjhuis Ingenieurs BV
tel. 0229 - 272 000
e-mail: info@tjhuisingenieurs.nl
www.tjhuisingenieurs.nl

Profiel: 466

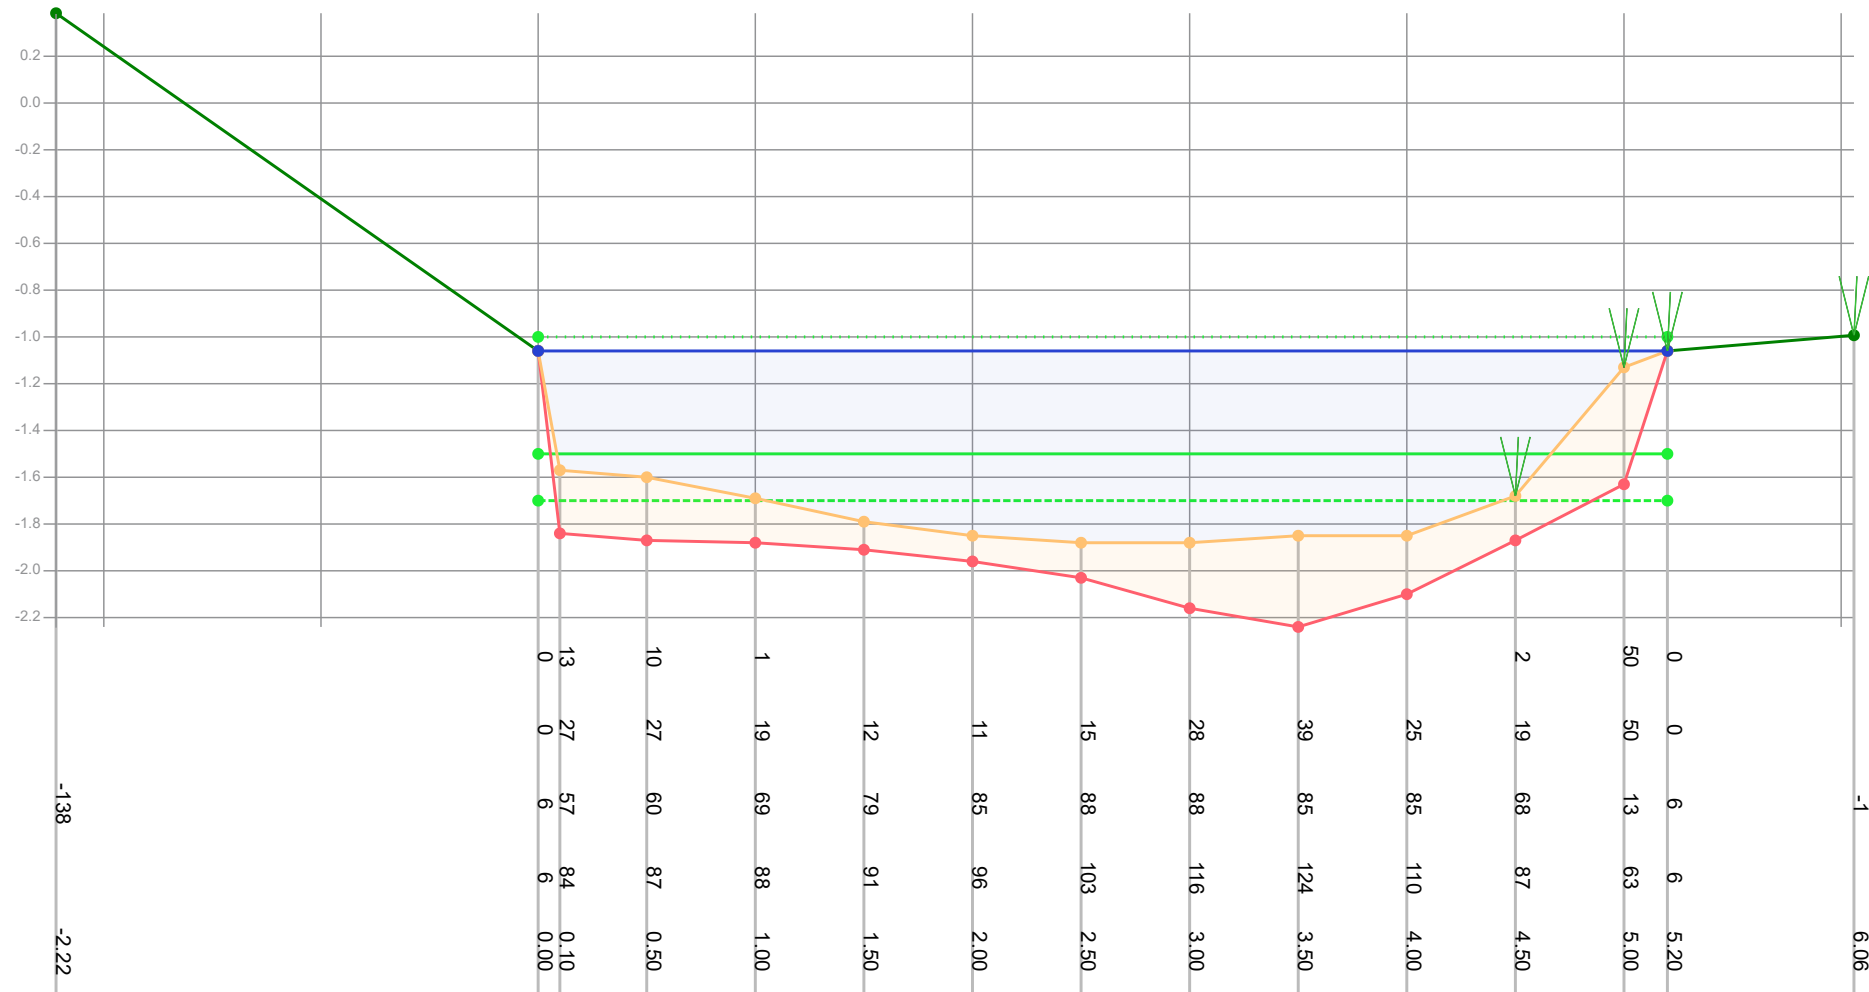

Legenda

- Gemeten waterniveau
- Bovenkant slib
- Vastebodem
- Oever
- T118297_legger

Patronen:

- Inpeiling
- Uitpeiling
- Waterpeil legger
- Leggerprofiel
- Onderhoudsprofiel

Waterpeil legger / Schouwpeil -1.00 mNAP
 Leggerdiepte -1.50 mNAP
 Onderhoudsdiepte -1.70 mNAP
 Representatieve lengte 42.00 m

Opnamepeil inpeiling -1.06 mNAP
 Max. diepte inp. 0.88 m tov waterpeil legger

Opm. inpeiling


Opdrachtgever	Gemeente Waadhoeke
Projectcode	T121109
Projectnaam	Baggerplan gemeente Waadhoeke
Profiel	466
Opname op	16-7-2021
Status	Definitief
Leggerwaarden	T118297_legger

export vanuit WIT op 29-9-2021



Tjhuis Ingenieurs BV
 tel. 0229 - 272 000
 e-mail: info@tjhuisingenieurs.nl
www.tjhuisingenieurs.nl

Profiel: 467

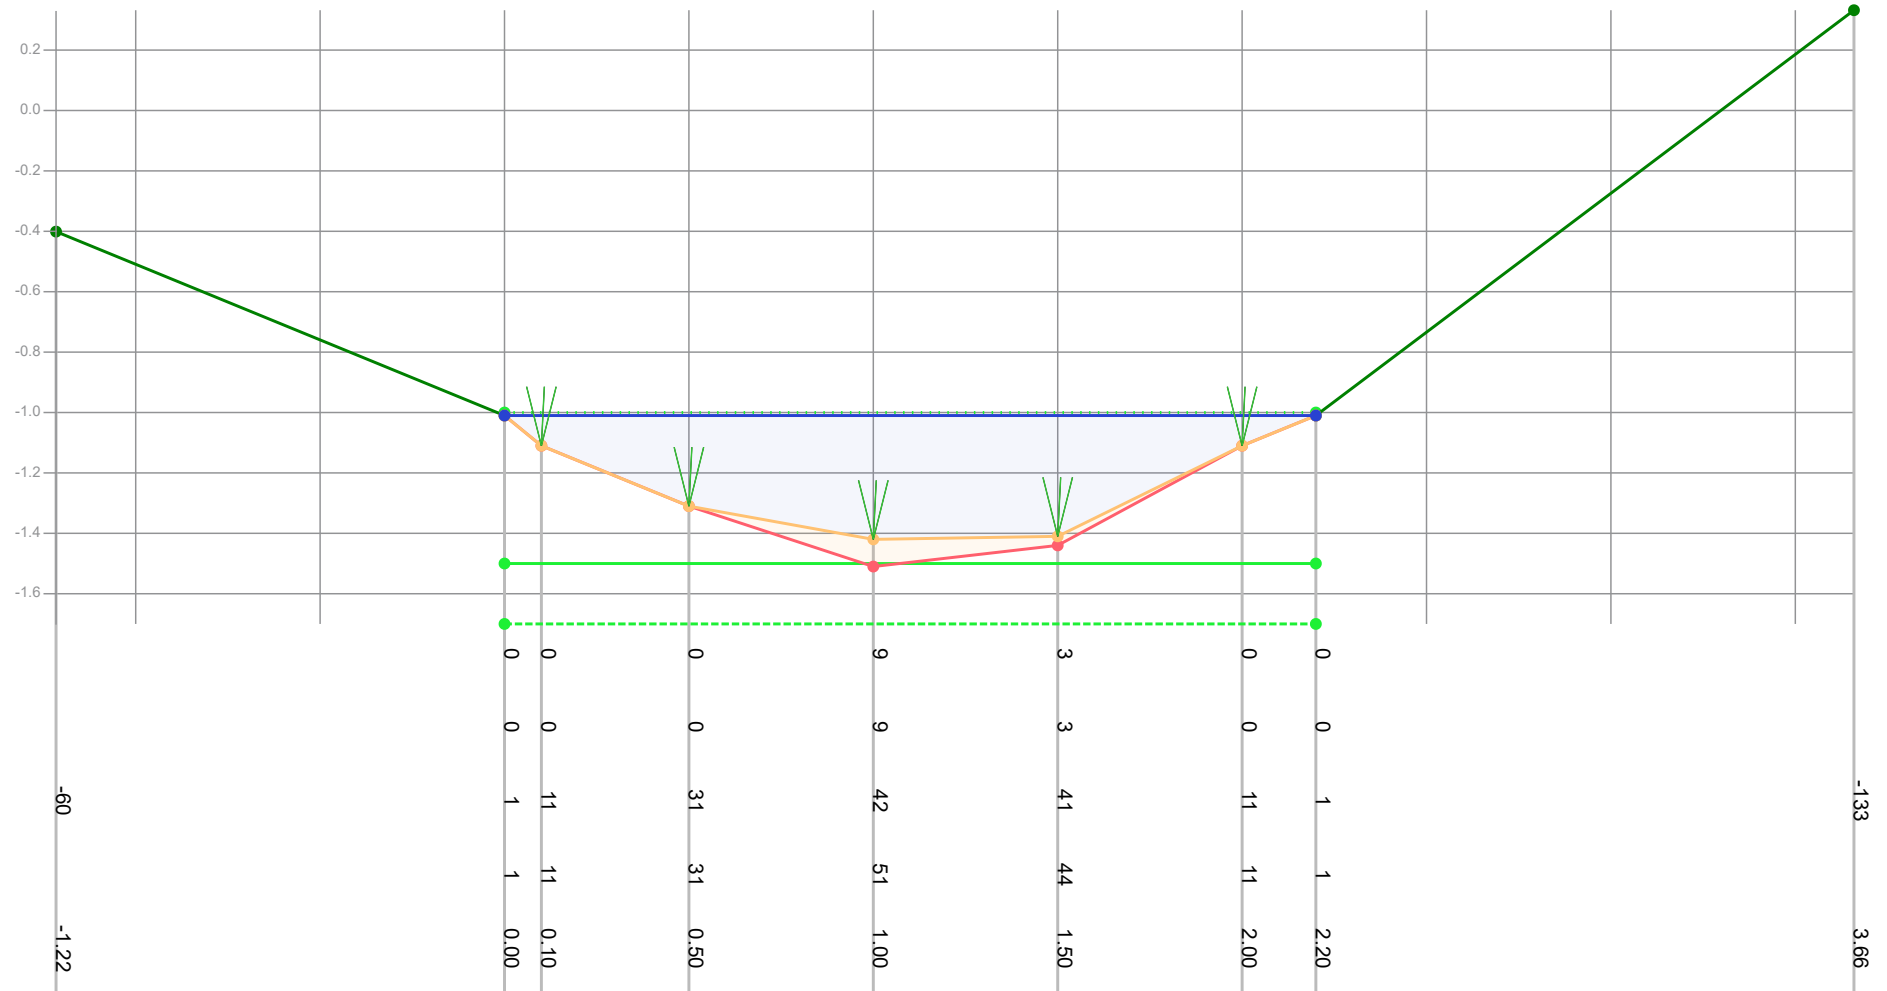

Legenda

- Gemeten waterniveau
- Bovenkant slib
- Vastebodem
- Oever
- T118297_legger

Patronen:

- Inpeiling
- - - Uitpeiling
- . . . Waterpeil legger
- Leggerprofiel
- - - Onderhoudsprofiel

Waterpeil legger / Schouwpeil -1.00 mNAP
 Leggerdiepte -1.50 mNAP
 Onderhoudsdiepte -1.70 mNAP
 Representatieve lengte 152.00 m

Opnamepeil inpeiling -1.01 mNAP
 Max. diepte inp. 0.42 m tov waterpeil legger

Opm. inpeiling


Opdrachtgever	Gemeente Waadhoeke
Projectcode	T121109
Projectnaam	Baggerplan gemeente Waadhoeke
Profiel	467
Opname op	5-7-2021
Status	Definitief
Leggerwaarden	T118297_legger

export vanuit WIT op 29-9-2021



Tjhuis Ingenieurs BV
 tel. 0229 - 272 000
 e-mail: info@tjhuisingenieurs.nl
www.tjhuisingenieurs.nl

Profiel: 468

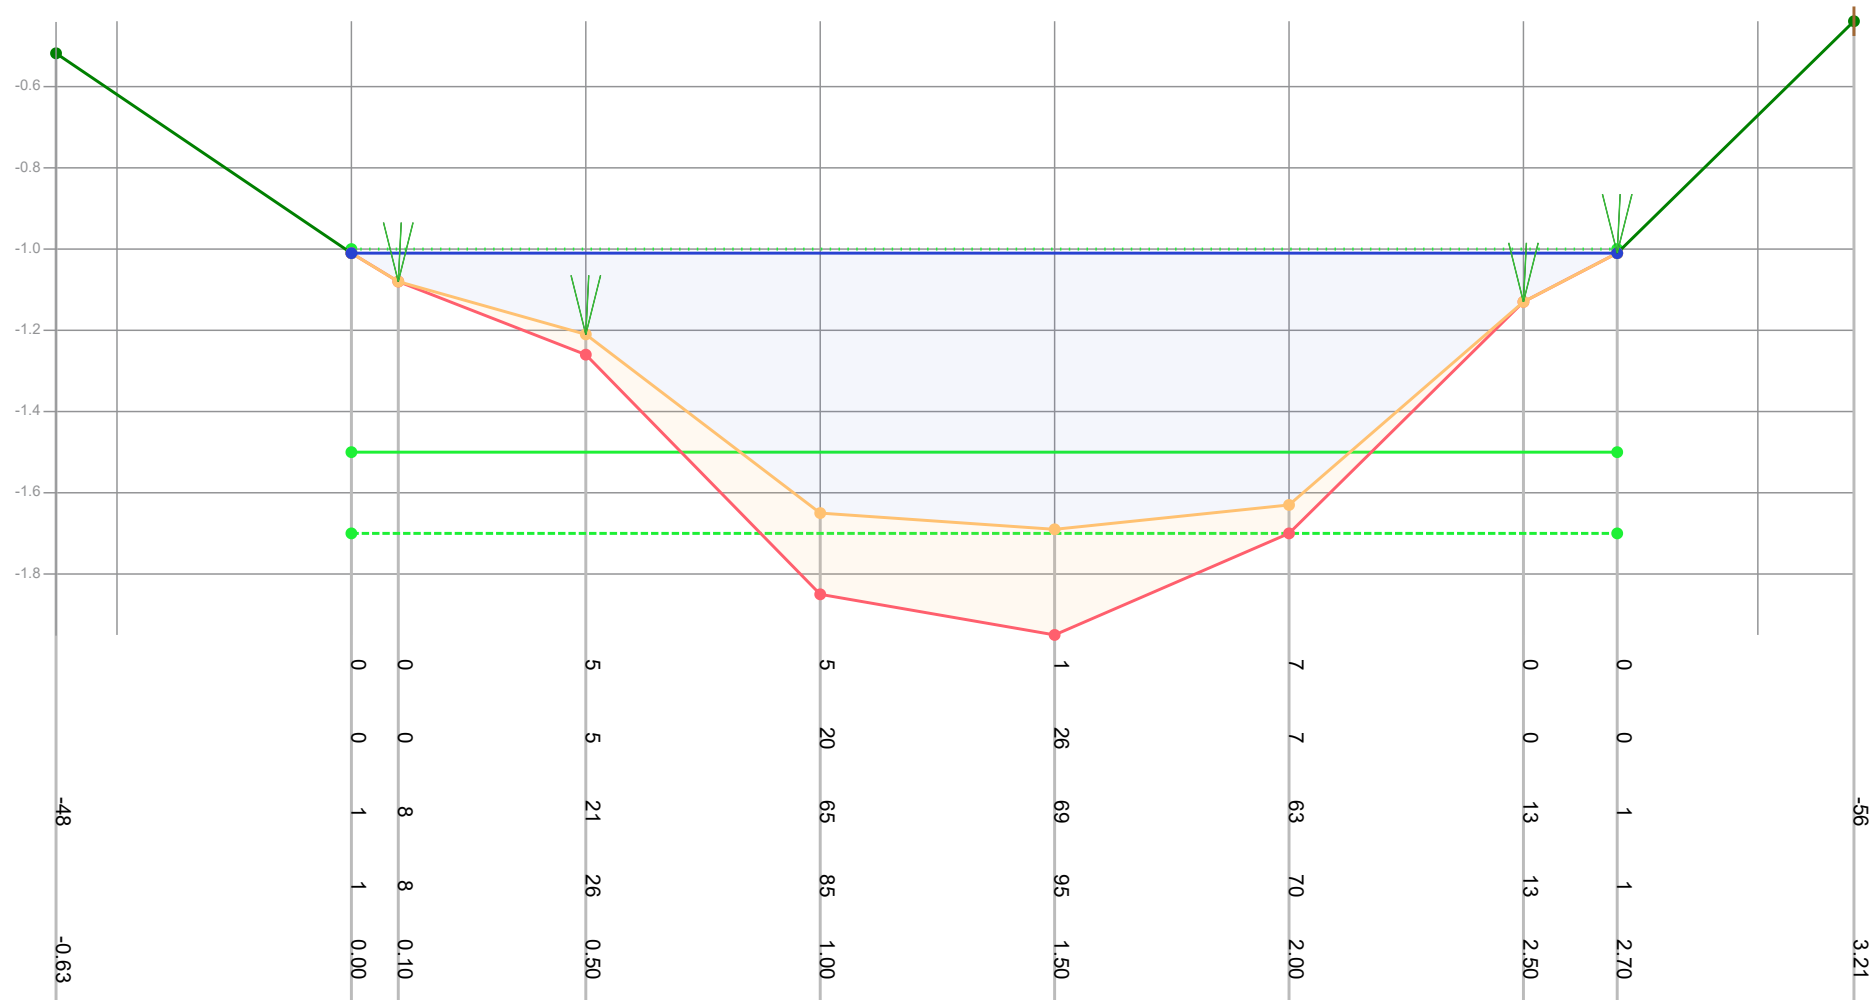

Legenda

- Gemeten waterniveau
- Bovenkant sli
- Vastebodem
- Oever
- T118297_legger

Patronen:

- Inpeiling
- Uitpeiling
- Waterpeil legger
- Leggerprofiel
- Onderhoudsprofiel

Waterpeil legger / Schouwpeil -1.00 mNAP
 Leggerdiepte -1.50 mNAP
 Onderhoudsdiepte -1.70 mNAP
 Representatieve lengte 40.00 m

Opnamepeil inpeiling -1.01 mNAP
 Max. diepte inp. 0.69 m tov waterpeil legger

Opm. inpeiling


Opdrachtgever	Gemeente Waadhoeke
Projectcode	T121109
Projectnaam	Baggerplan gemeente Waadhoeke
Profiel	468
Opname op	5-7-2021
Status	Definitief
Leggerwaarden	T118297_legger

export vanuit WIT op 29-9-2021



Tjhuis Ingenieurs BV
 tel. 0229 - 272 000
 e-mail: info@tjhuisingenieurs.nl
www.tjhuisingenieurs.nl

Profiel: 469

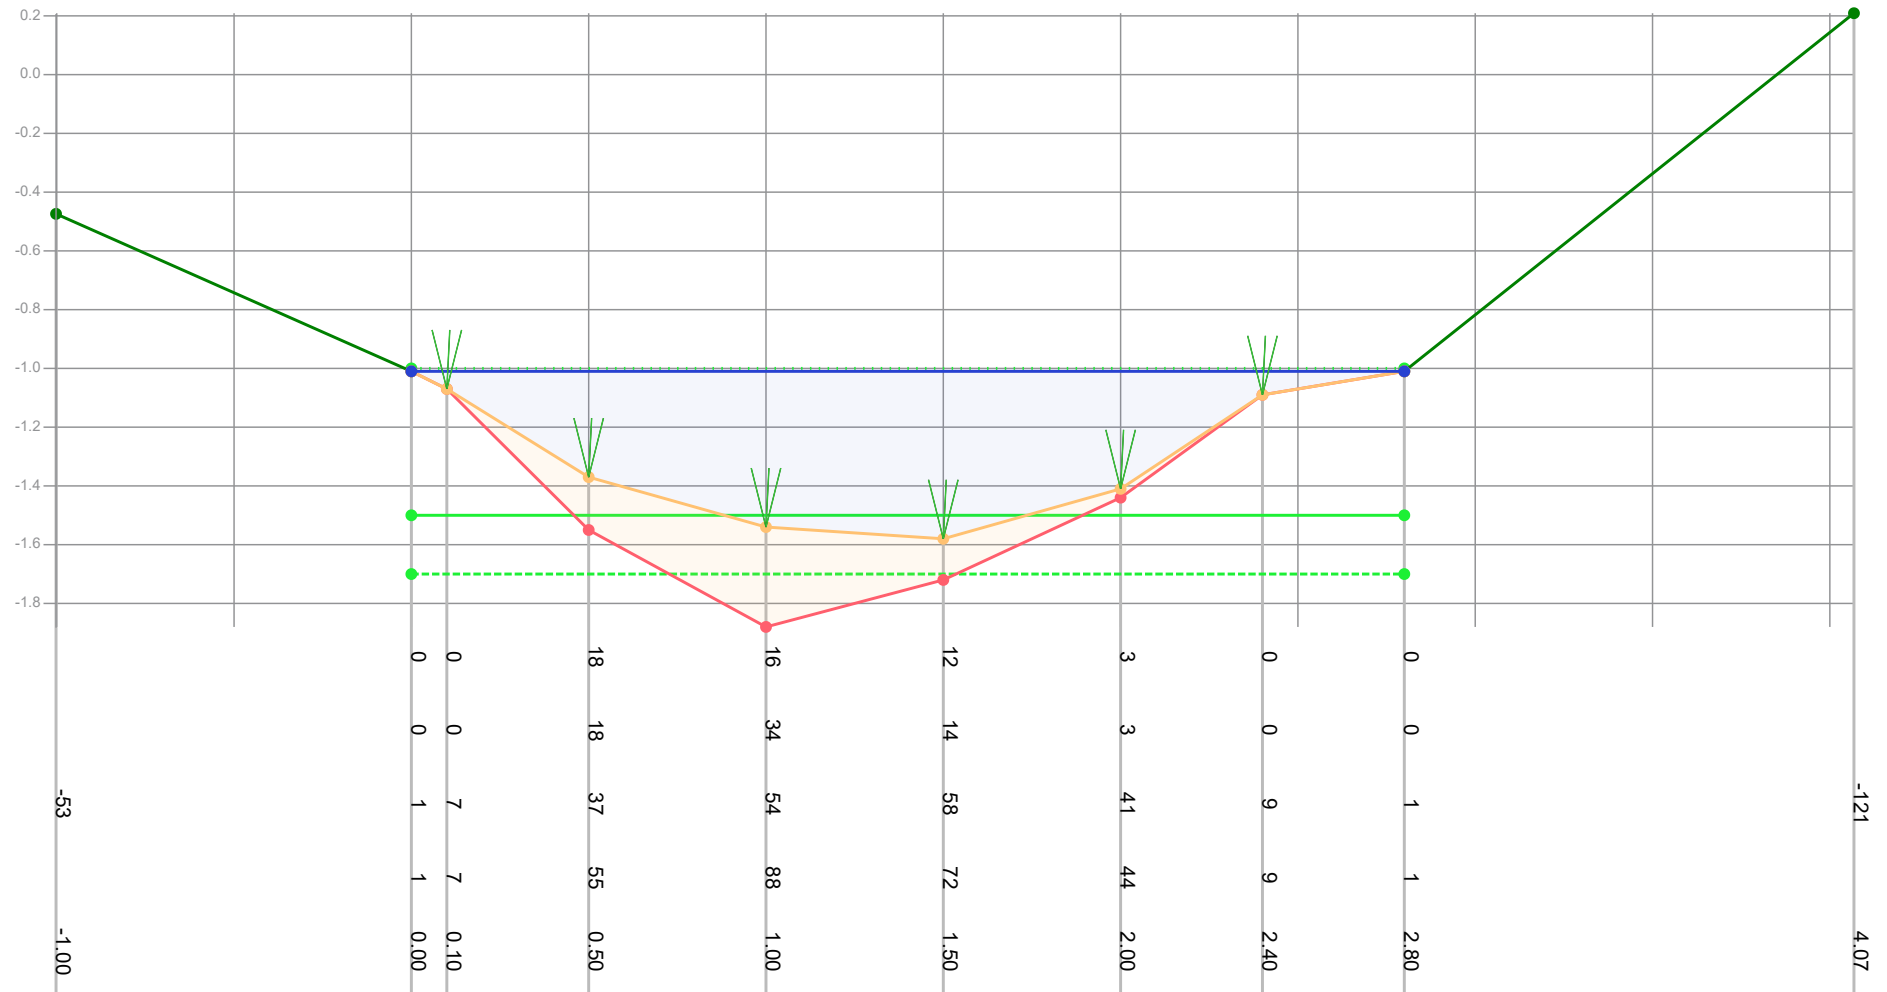

Legenda

- Gemeten waterniveau
- Bovenkant slib
- Vastebodem
- Oever
- Ti18297_legger

Patronen:

- Inpeiling
- Uitpeiling
- Waterpeil legger
- Leggerprofiel
- Onderhoudsprofiel

Waterpeil legger / Schouwpeil -1.00 mNAP
 Leggerdiepte -1.50 mNAP
 Onderhoudsdiepte -1.70 mNAP
 Representatieve lengte 36.00 m

Opnamepeil inpeiling -1.01 mNAP
 Max. diepte inp. 0.58 m tov waterpeil legger

Opm. inpeiling


Opdrachtgever	Gemeente Waadhoeke
Projectcode	Ti21109
Projectnaam	Baggerplan gemeente Waadhoeke
Profiel	469
Opname op	5-7-2021
Status	Definitief
Leggerwaarden	Ti18297_legger

export vanuit WIT op 29-9-2021



Tjhuis Ingenieurs BV
 tel. 0229 - 272 000
 e-mail: info@tjhuisingenieurs.nl
www.tjhuisingenieurs.nl

Profiel: 470

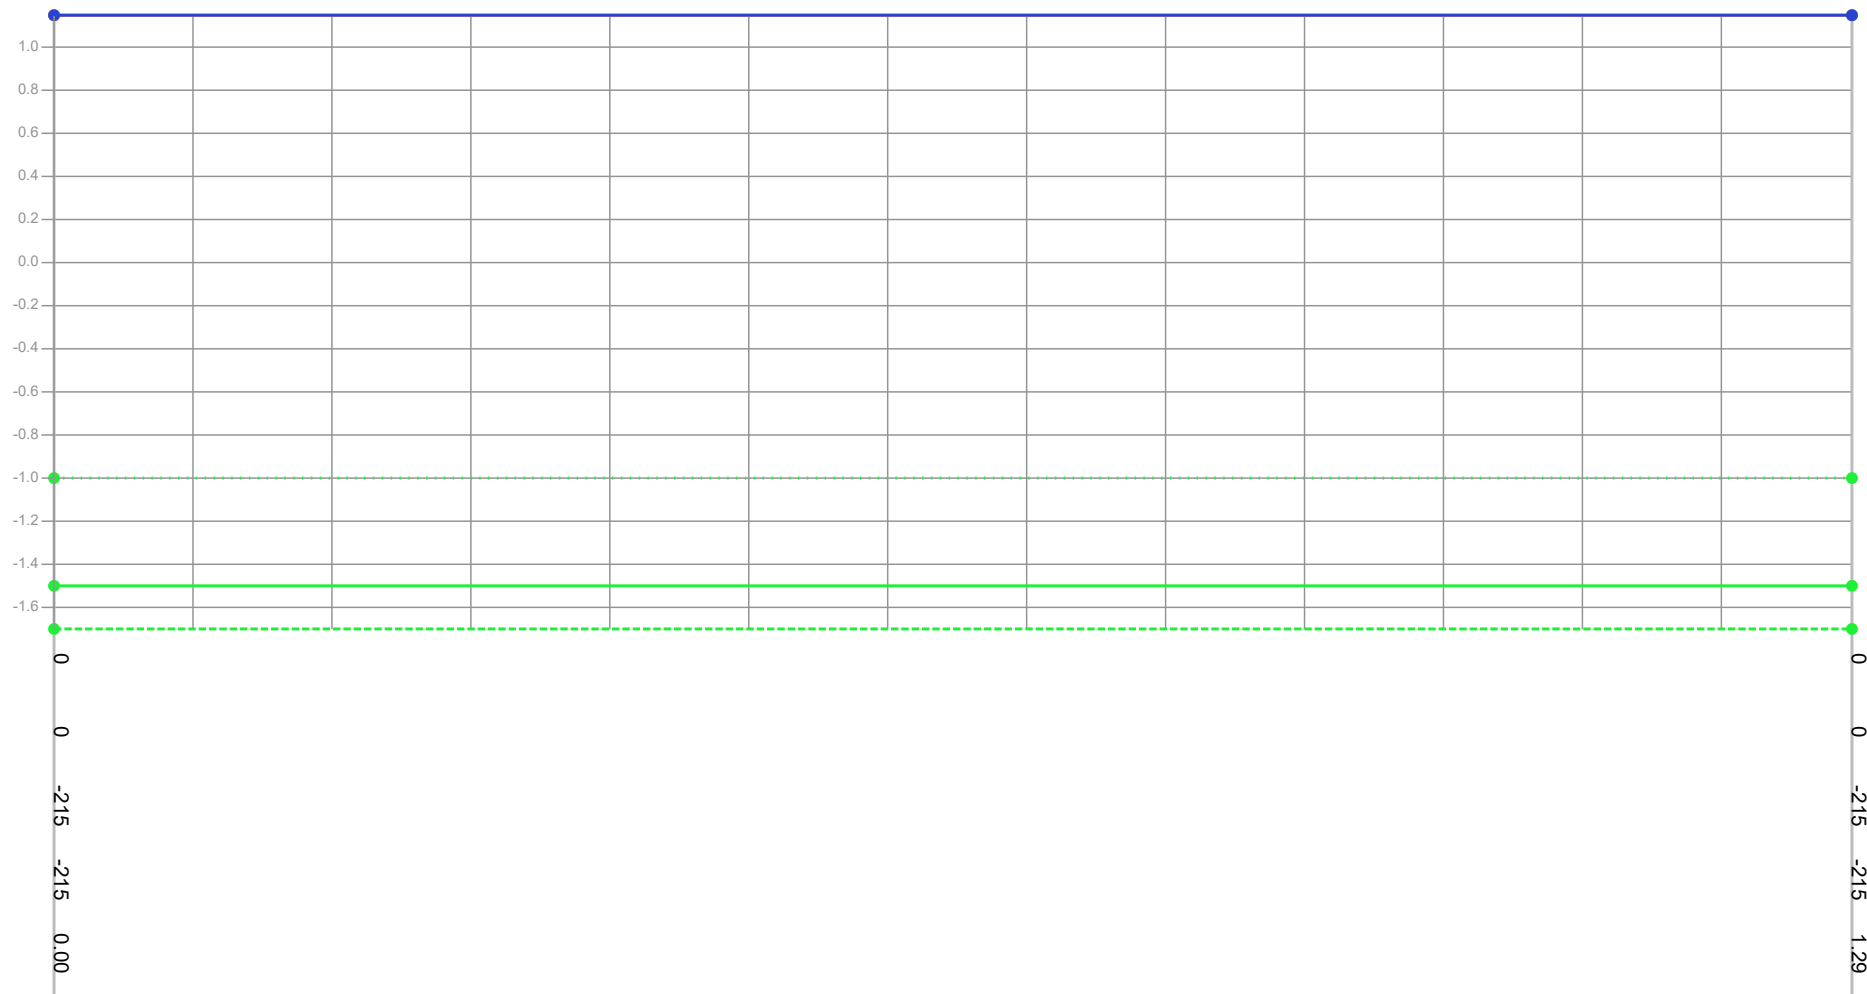

Legenda

- Gemeten waterniveau
- Bovenkant slib
- Vastebodem
- Oever
- T118297_legger

Patronen:

- Inpeiling
- - - - Uitpeiling
- Waterpeil legger
- Leggerprofiel
- - - - Onderhoudsprofiel

Waterpeil legger / Schouwpeil -1.00 mNAP
 Leggerdiepte -1.50 mNAP
 Onderhoudsdiepte -1.70 mNAP
 Representatieve lengte 176.00 m

Opnamepeil inpeiling 1.15 mNAP
 Max. diepte inp. -2.15 m tov waterpeil legger

Opm. inpeiling

Profiel niet kunnen peilen door struiken


Opdrachtgever	Gemeente Waadhoeke
Projectcode	T121109
Projectnaam	Baggerplan gemeente Waadhoeke
Profiel	470
Opname op	13-7-2021
Status	Definitief
Leggerwaarden	T118297_legger

export vanuit WIT op 29-9-2021



Tjhuis Ingenieurs BV
 tel. 0229 - 272 000
 e-mail: info@tjhuisingenieurs.nl
www.tjhuisingenieurs.nl

Profiel: 471

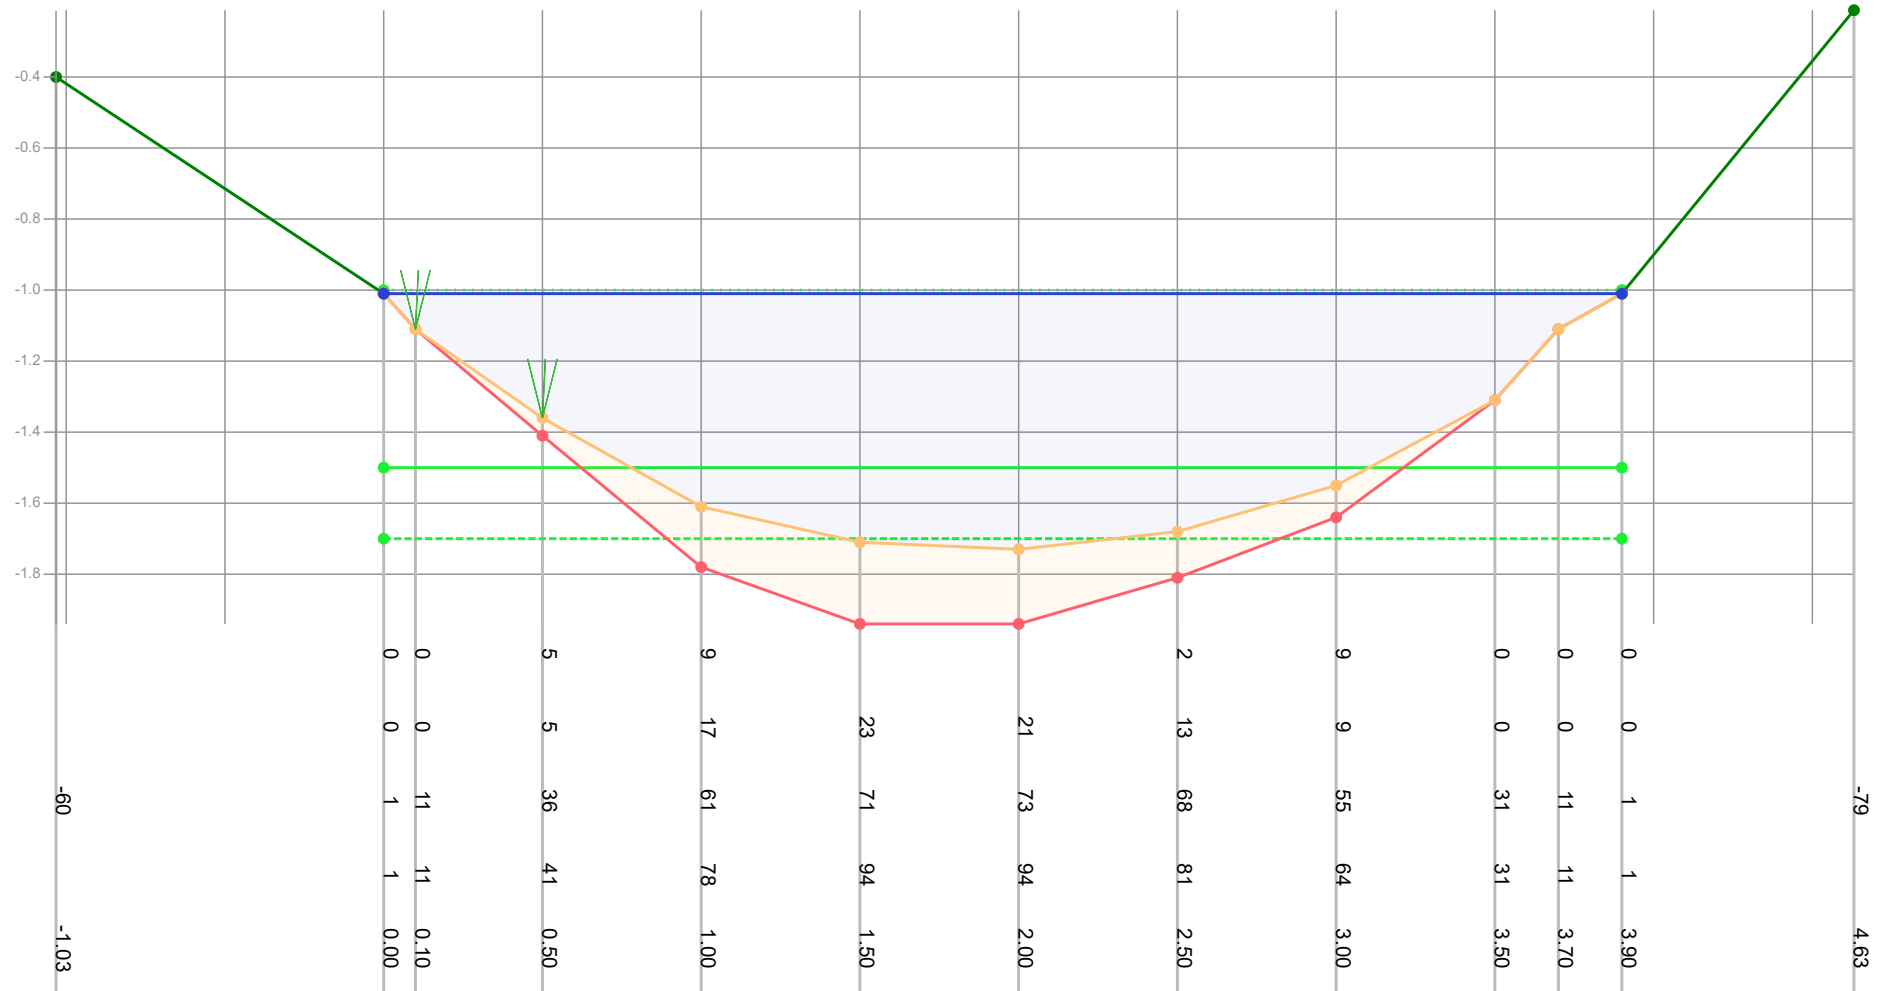

Legenda

- Gemeten waterniveau
- Bovenkant slib
- Vastebodem
- Oever
- TI18297_legger

Patronen:

- Inpeiling
- Uitpeiling
- Waterpeil legger
- Leggerprofiel
- Onderhoudsprofiel

Waterpeil legger / Schouwpeil -1.00 mNAP
 Leggerdiepte -1.50 mNAP
 Onderhoudsdiepte -1.70 mNAP
 Representatieve lengte 38.00 m

Opnamepeil inpeiling -1.01 mNAP
 Max. diepte inp. 0.73 m tov waterpeil legger

Opm. inpeiling

Opdrachtgever	Gemeente Waadhoeke
Projectcode	TI21109
Projectnaam	Baggerplan gemeente Waadhoeke
Profiel	471
Opname op	5-7-2021
Status	Definitief
Leggerwaarden	TI18297_legger

export vanuit WIT op 29-9-2021



Tjhuis Ingenieurs BV
 tel. 0229 - 272 000
 e-mail: info@tjhuisingenieurs.nl
www.tjhuisingenieurs.nl

Profiel: 472



Legenda

- Gemeten waterniveau
- Bovenkant slib
- Vastebodem
- Oever
- T118297_legger

Patronen:

- Inpeiling
- Uitpeiling
- Waterpeil legger
- Leggerprofiel
- Onderhoudsprofiel

Waterpeil legger / Schouwpeil

Leggerdiepte

Onderhoudsdiepte

Representatieve lengte

-1.00 mNAP

-1.50 mNAP

-1.70 mNAP

62.00 m

Opnamepeil inpeiling

Max. diepte inp.

-1.01 mNAP

0.68 m tov waterpeil legger

Opm. inpeiling

Opdrachtgever

Projectcode

Projectnaam

Profiel

Opname op

Status

Leggerwaarden

Gemeente Waadhoeke

T121109

Baggerplan gemeente Waadhoeke

472

5-7-2021

Definitief


T118297_legger

export vanuit WIT op 29-9-2021



Tjhuis Ingenieurs BV
tel. 0229 - 272 000
e-mail: info@tjhuisingenieurs.nl
www.tjhuisingenieurs.nl

Profiel: 473

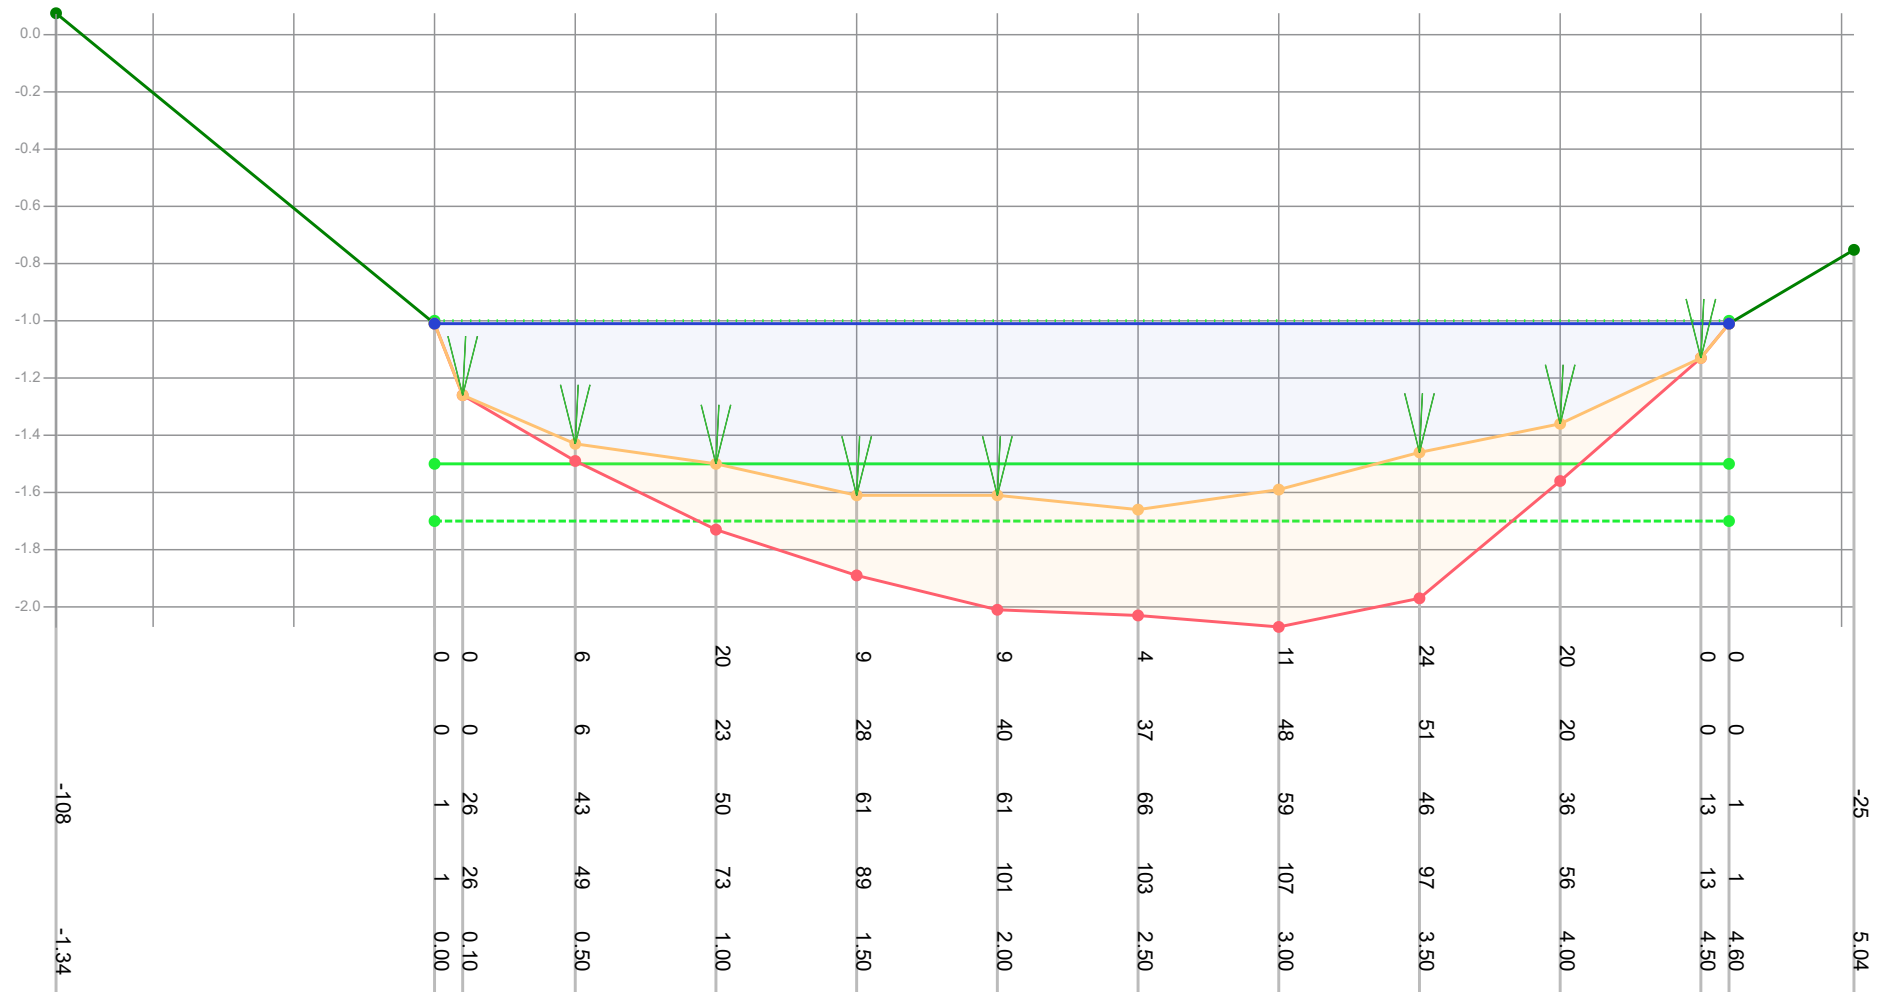

Legenda

- Gemeten waterniveau
- Bovenkant slib
- Vastebodem
- Oever
- T118297_legger

Patronen:

- Inpeiling
- Uitpeiling
- Waterpeil legger
- Leggerprofiel
- Onderhoudsprofiel

Waterpeil legger / Schouwpeil -1.00 mNAP
 Leggerdiepte -1.50 mNAP
 Onderhoudsdiepte -1.70 mNAP
 Representatieve lengte 154.00 m

Opnamepeil inpeiling -1.01 mNAP
 Max. diepte inp. 0.66 m tov waterpeil legger

Opm. inpeiling


Opdrachtgever	Gemeente Waadhoeke
Projectcode	T121109
Projectnaam	Baggerplan gemeente Waadhoeke
Profiel	473
Opname op	5-7-2021
Status	Definitief
Leggerwaarden	T118297_legger

export vanuit WIT op 29-9-2021



Tjhuis Ingenieurs BV
 tel. 0229 - 272 000
 e-mail: info@tjhuisingenieurs.nl
www.tjhuisingenieurs.nl

Profiel: 474

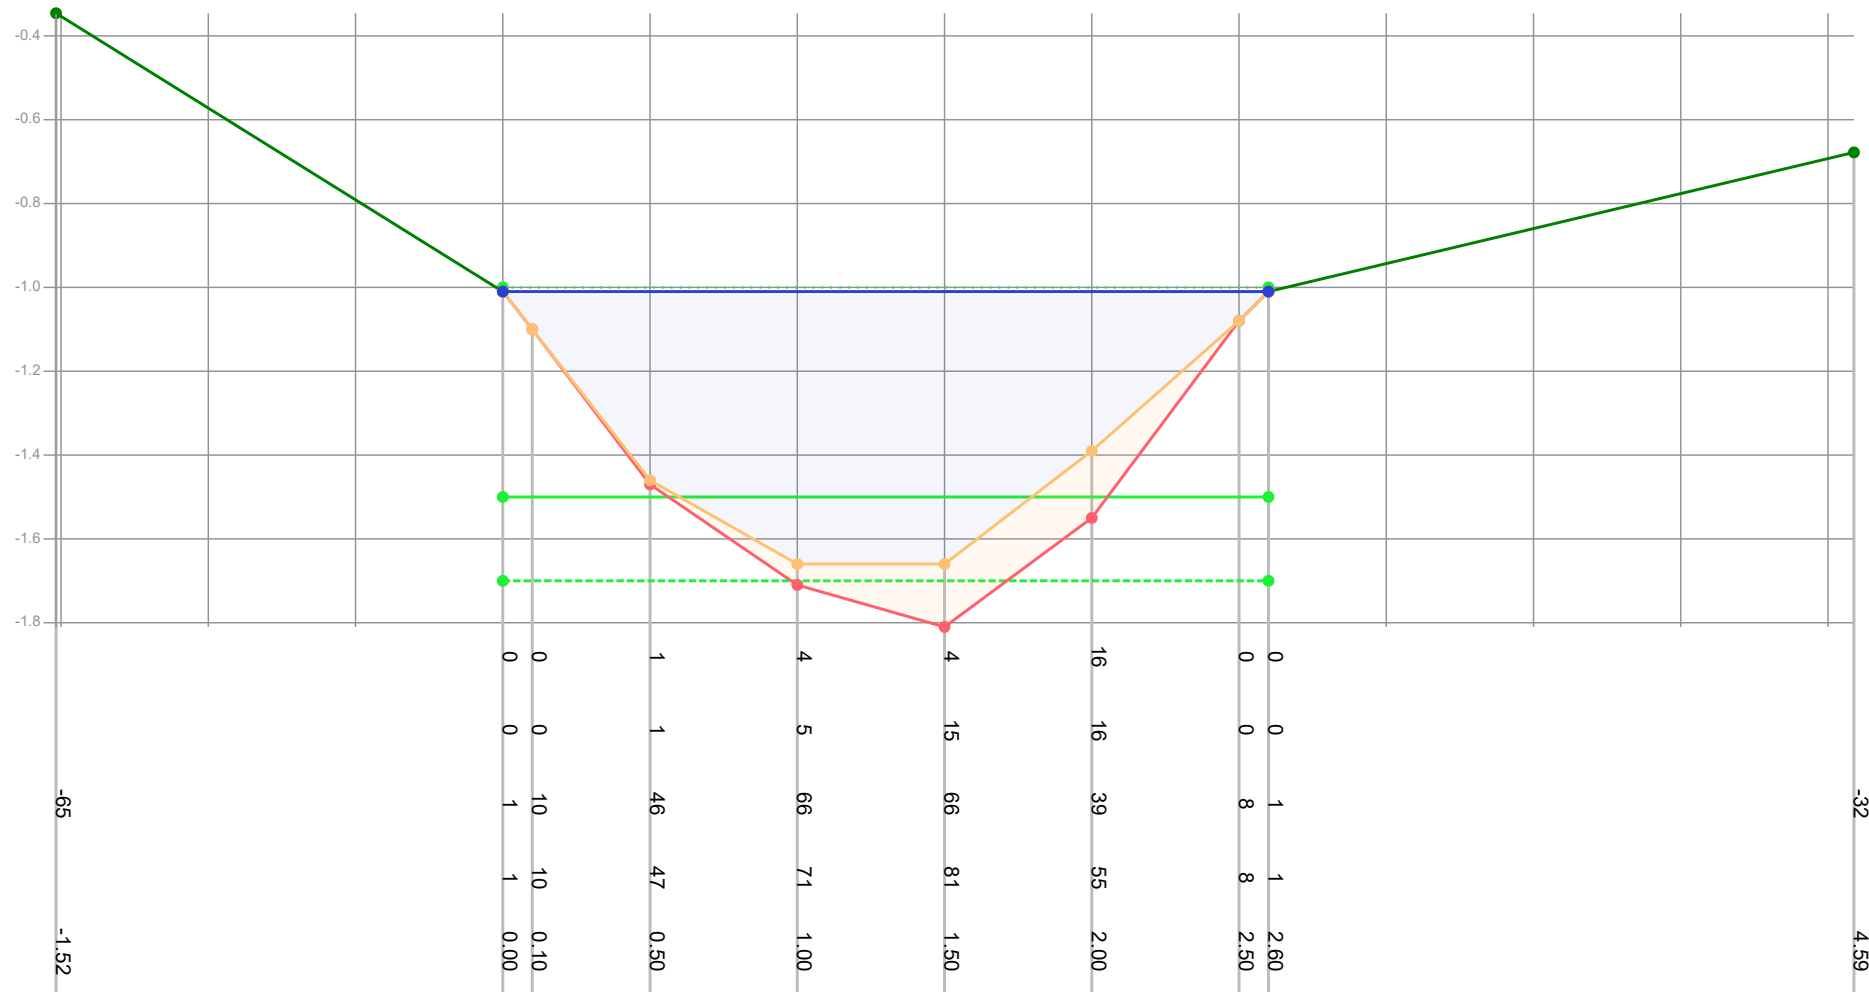

Legenda

- Gemeten waterniveau
- Bovenkant slib
- Vastebodem
- Oever
- T118297_legger

Patronen:

- Inpeiling
- Uitpeiling
- Waterpeil legger
- Leggerprofiel
- Onderhoudsprofiel

Waterpeil legger / Schouwpeil -1.00 mNAP
 Leggerdiepte -1.50 mNAP
 Onderhoudsdiepte -1.70 mNAP
 Representatieve lengte 120.00 m

Opnamepeil inpeiling -1.01 mNAP
 Max. diepte inp. 0.66 m tov waterpeil legger

Opm. inpeiling


Opdrachtgever	Gemeente Waadhoeke
Projectcode	T121109
Projectnaam	Baggerplan gemeente Waadhoeke
Profiel	474
Opname op	5-7-2021
Status	Definitief
Leggerwaarden	T118297_legger

export vanuit WIT op 29-9-2021



Tjhuis Ingenieurs BV
 tel. 0229 - 272 000
 e-mail: info@tjhuisingenieurs.nl
www.tjhuisingenieurs.nl

Profiel: 475

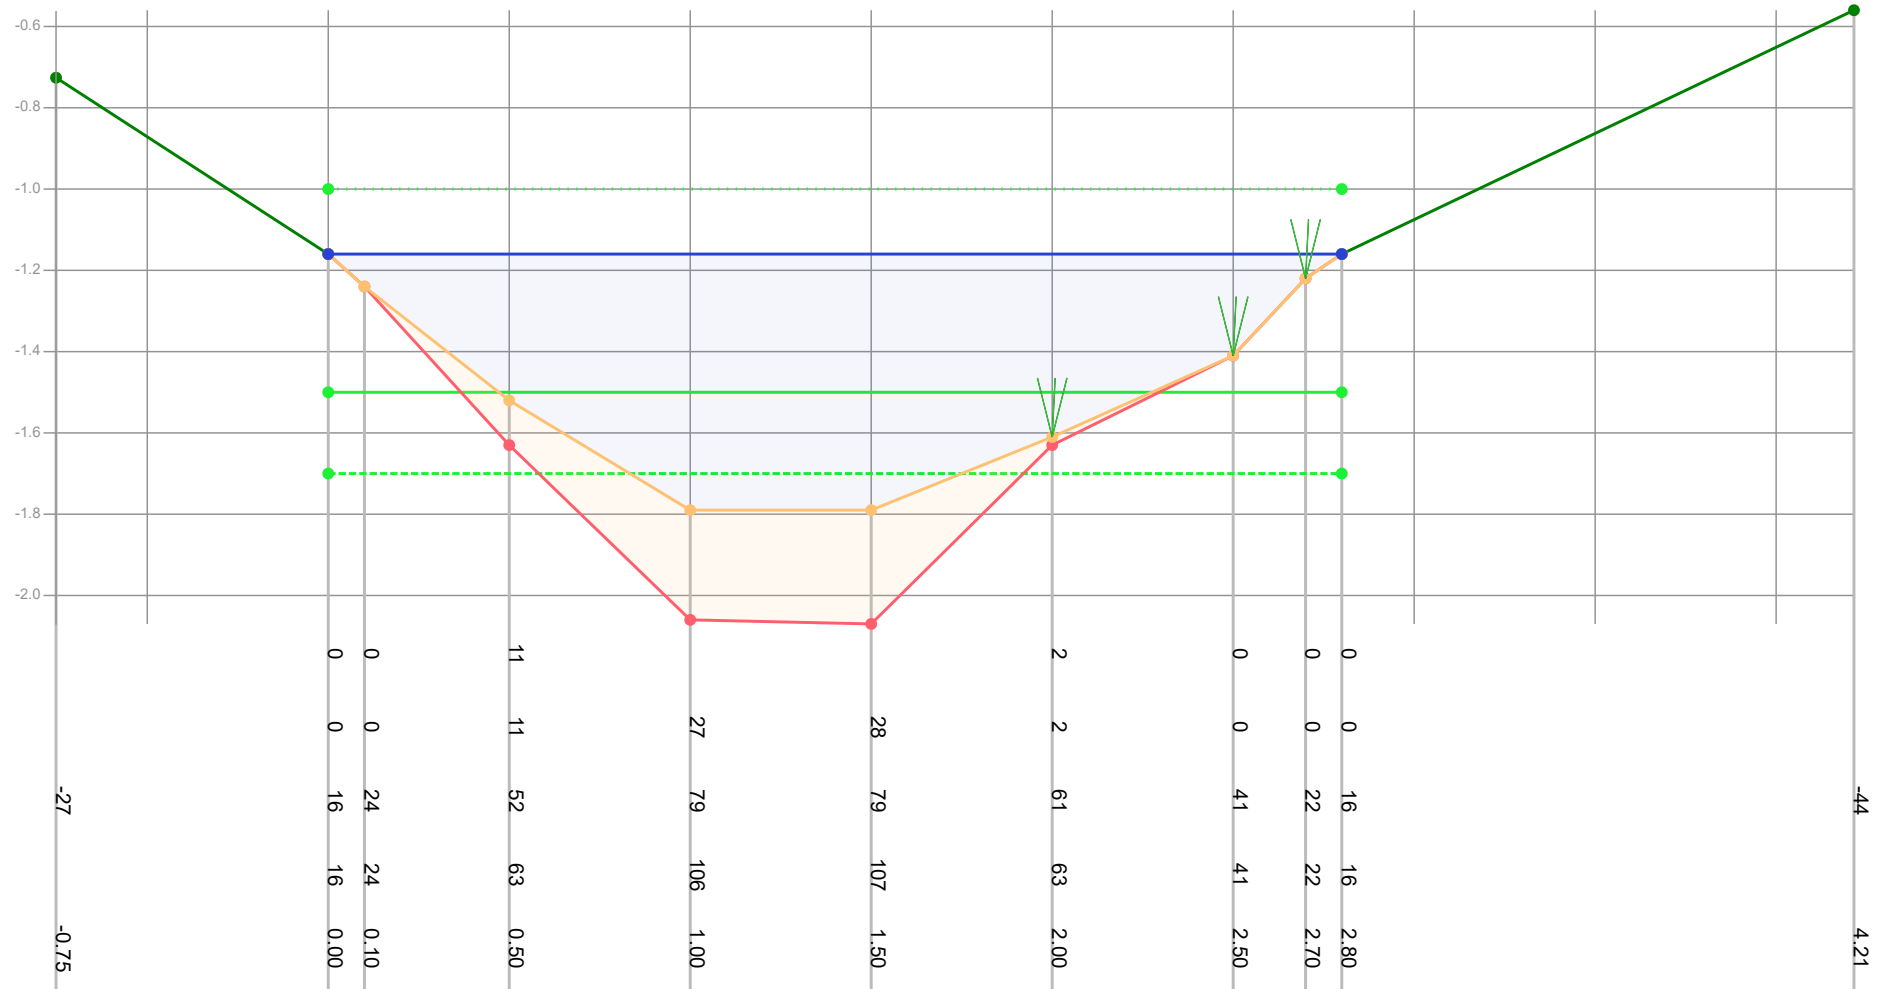

Legenda

- Gemeten waterniveau
- Bovenkant slib
- Vastebodem
- Oever
- TI18297_legger

Patronen:

- Inpeiling
- Uitpeiling
- Waterpeil legger
- Leggerprofiel
- Onderhoudsprofiel

Waterpeil legger / Schouwpeil -1.00 mNAP
 Leggerdiepte -1.50 mNAP
 Onderhoudsdiepte -1.70 mNAP
 Representatieve lengte 172.00 m

Opnamepeil inpeiling -1.16 mNAP
 Max. diepte inp. 0.79 m tov waterpeil legger

Opm. inpeiling


Opdrachtgever	Gemeente Waadhoeke
Projectcode	TI21109
Projectnaam	Baggerplan gemeente Waadhoeke
Profiel	475
Opname op	5-7-2021
Status	Definitief
Leggerwaarden	TI18297_legger

export vanuit WIT op 29-9-2021



Tjhuis Ingenieurs BV
 tel. 0229 - 272 000
 e-mail: info@tjhuisingenieurs.nl
www.tjhuisingenieurs.nl

Profiel: 476

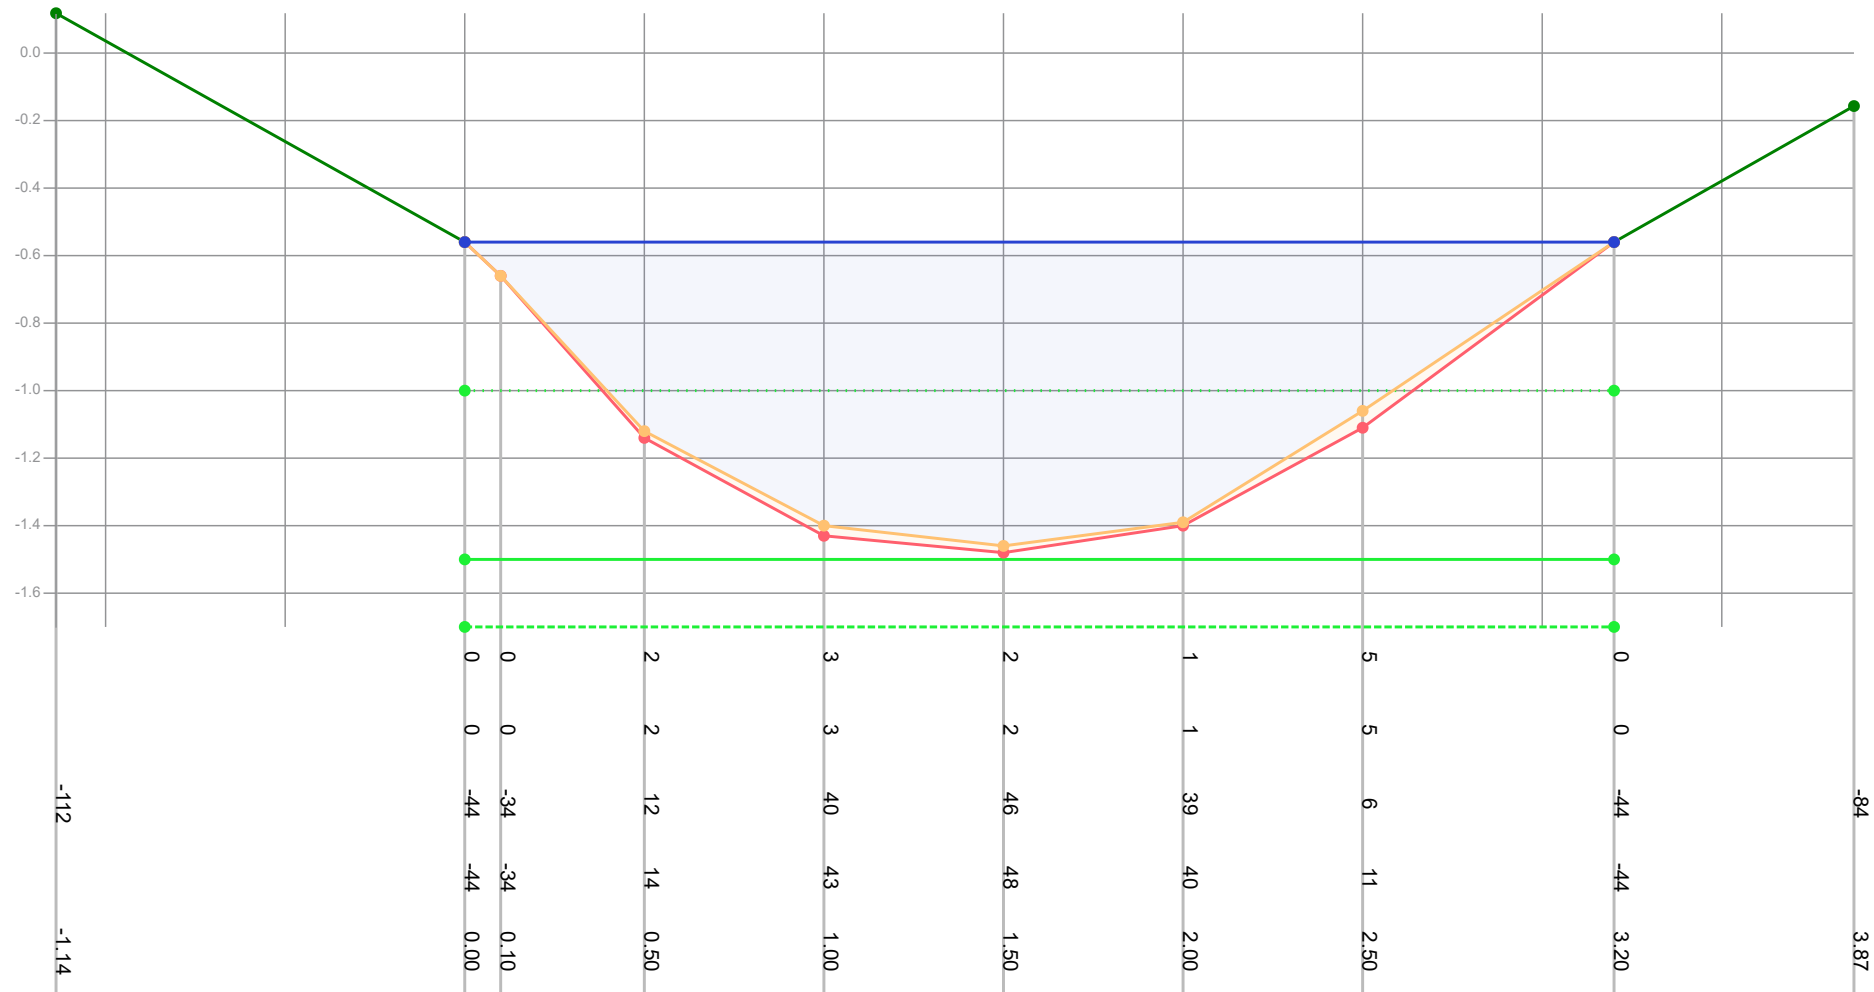

Legenda

- Gemeten waterniveau
- Bovenkant slib
- Vastebodem
- Oever
- T118297_legger

Patronen:

- Inpeiling
- Uitpeiling
- Waterpeil legger
- Leggerprofiel
- Onderhoudsprofiel

Waterpeil legger / Schouwpeil -1.00 mNAP
 Leggerdiepte -1.50 mNAP
 Onderhoudsdiepte -1.70 mNAP
 Representatieve lengte 32.00 m

Opnamepeil inpeiling -0.56 mNAP
 Max. diepte inp. 0.46 m tov waterpeil legger

Opm. inpeiling


Opdrachtgever	Gemeente Waadhoeke
Projectcode	T121109
Projectnaam	Baggerplan gemeente Waadhoeke
Profiel	476
Opname op	5-7-2021
Status	Definitief
Leggerwaarden	T118297_legger

export vanuit WIT op 29-9-2021



Tjhuis Ingenieurs BV
 tel. 0229 - 272 000
 e-mail: info@tjhuisingenieurs.nl
www.tjhuisingenieurs.nl

Profiel: 477

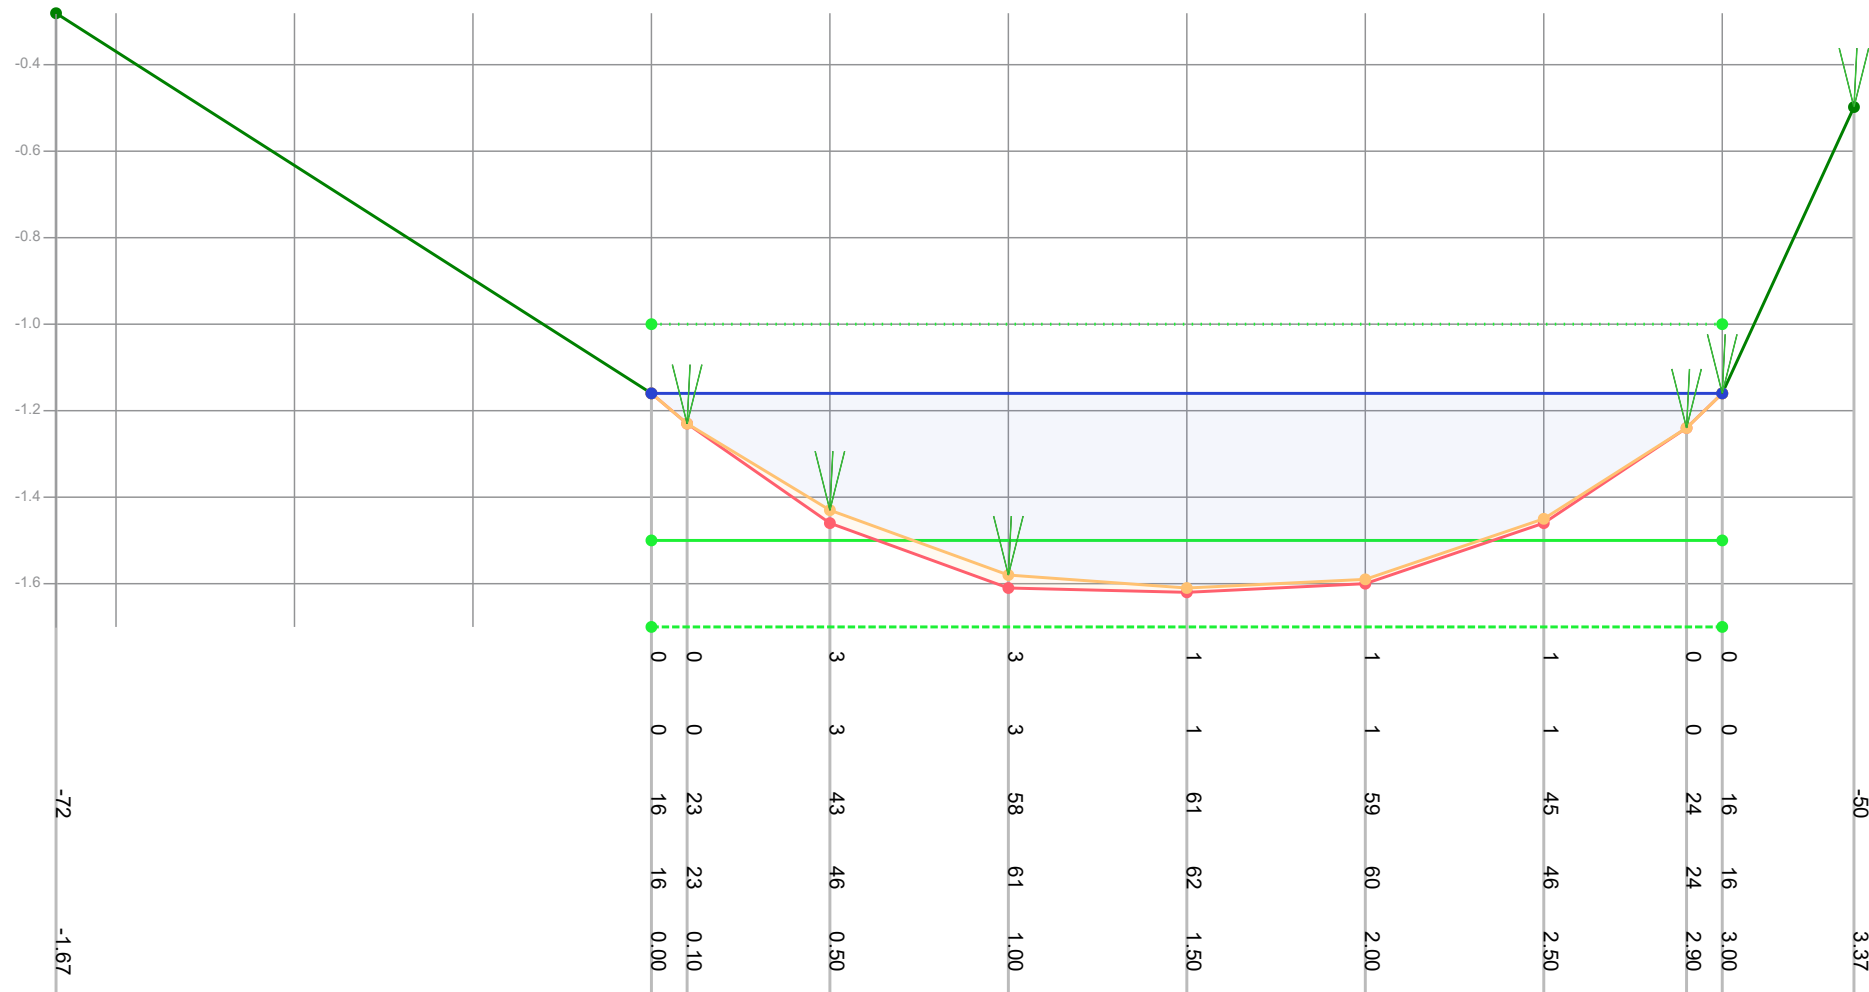

Legenda

- Gemeten waterniveau
- Bovenkant slib
- Vastebodem
- Oever
- T118297_legger

Patronen:

- Inpeiling
- Uitpeiling
- Waterpeil legger
- Leggerprofiel
- Onderhoudsprofiel

Waterpeil legger / Schouwpeil -1.00 mNAP
 Leggerdiepte -1.50 mNAP
 Onderhoudsdiepte -1.70 mNAP
 Representatieve lengte 174.00 m

Opnamepeil inpeiling -1.16 mNAP
 Max. diepte inp. 0.61 m tov waterpeil legger

Opm. inpeiling


Opdrachtgever	Gemeente Waadhoeke
Projectcode	T121109
Projectnaam	Baggerplan gemeente Waadhoeke
Profiel	477
Opname op	5-7-2021
Status	Definitief
Leggerwaarden	T118297_legger

export vanuit WIT op 29-9-2021



Tjhuis Ingenieurs BV
 tel. 0229 - 272 000
 e-mail: info@tjhuisingenieurs.nl
www.tjhuisingenieurs.nl

Profiel: 478

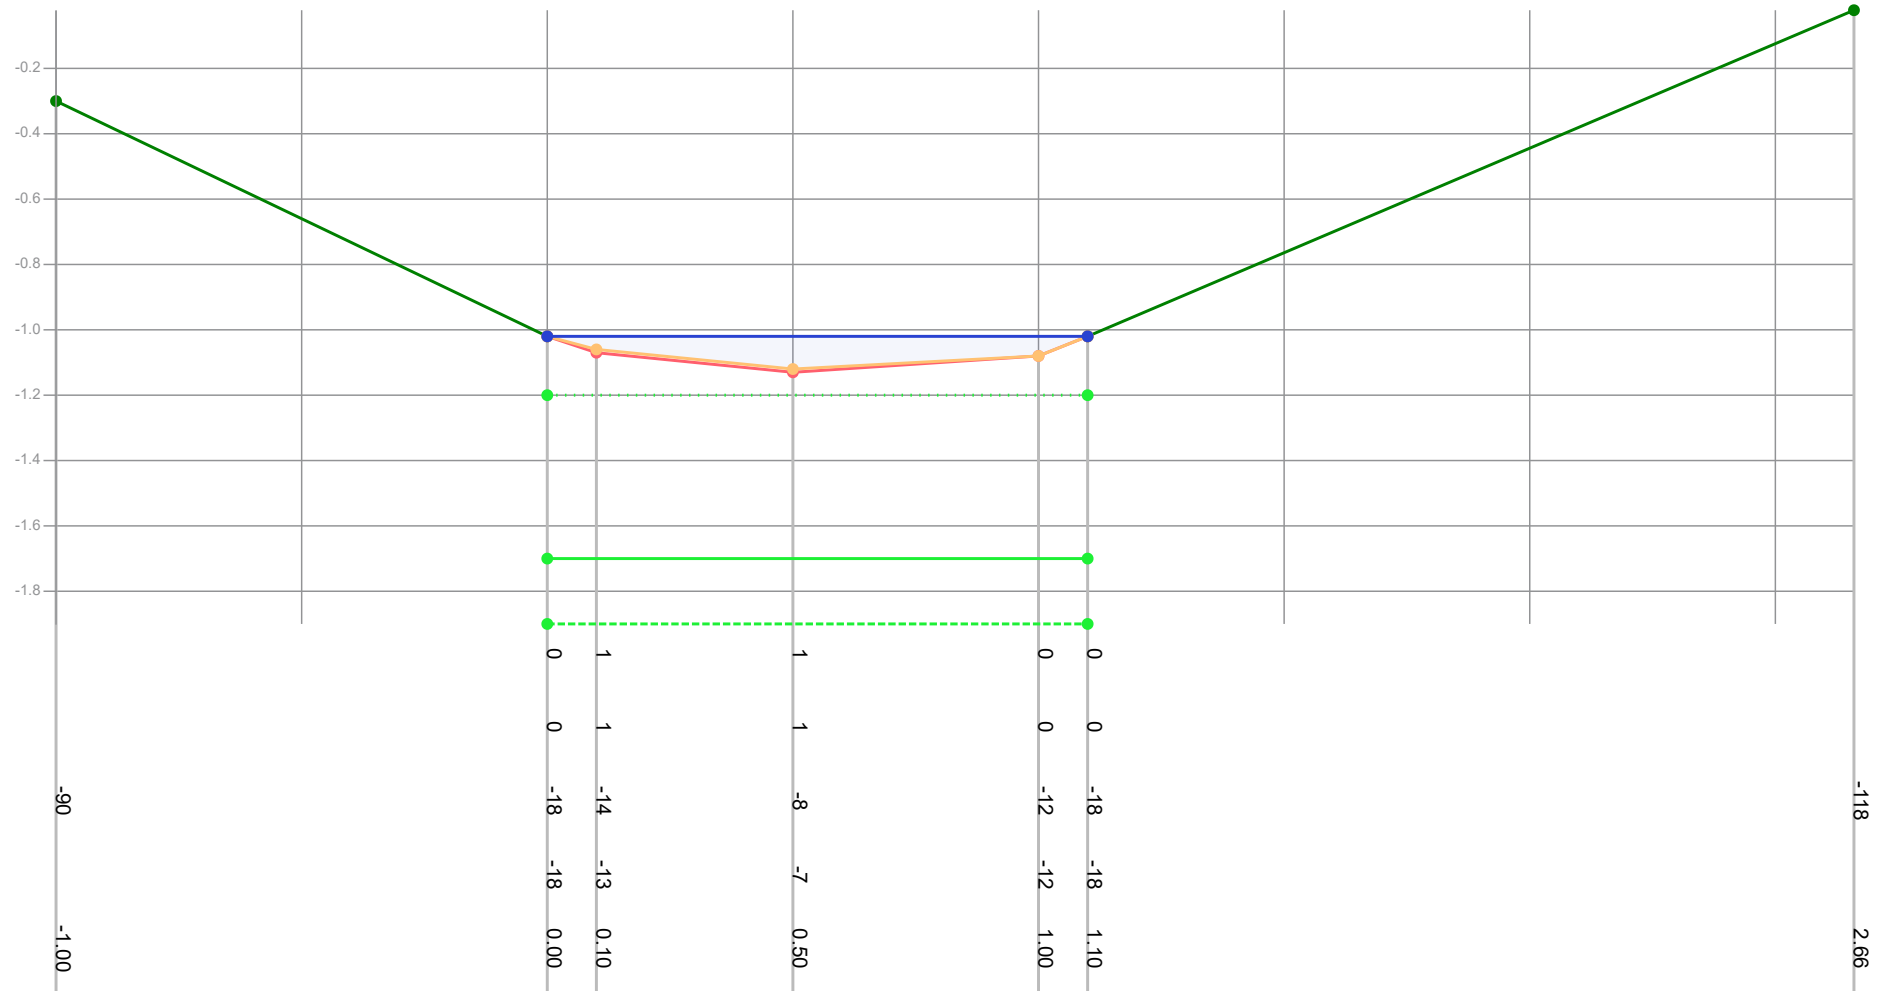

Legenda

- Gemeten waterniveau
- Bovenkant slib
- Vastebodem
- Oever
- TI18297_legger

Patronen:

- Inpeiling
- Uitpeiling
- Waterpeil logger
- Leggerprofiel
- Onderhoudsprofiel

Waterpeil logger / Schouwpeil -1.20 mNAP
 Leggerdiepte -1.70 mNAP
 Onderhoudsdiepte -1.90 mNAP
 Representatieve lengte 58.00 m

Opnamepeil inpeiling -1.02 mNAP
 Max. diepte inp. -0.08 m tov waterpeil logger

Opm. inpeiling


Opdrachtgever	Gemeente Waadhoeke
Projectcode	TI21109
Projectnaam	Baggerplan gemeente Waadhoeke
Profiel	478
Opname op	8-7-2021
Status	Definitief
Leggerwaarden	TI18297_legger

export vanuit WIT op 29-9-2021



Tjhuis Ingenieurs BV
 tel. 0229 - 272 000
 e-mail: info@tjhuisingenieurs.nl
www.tjhuisingenieurs.nl

Profiel: 479

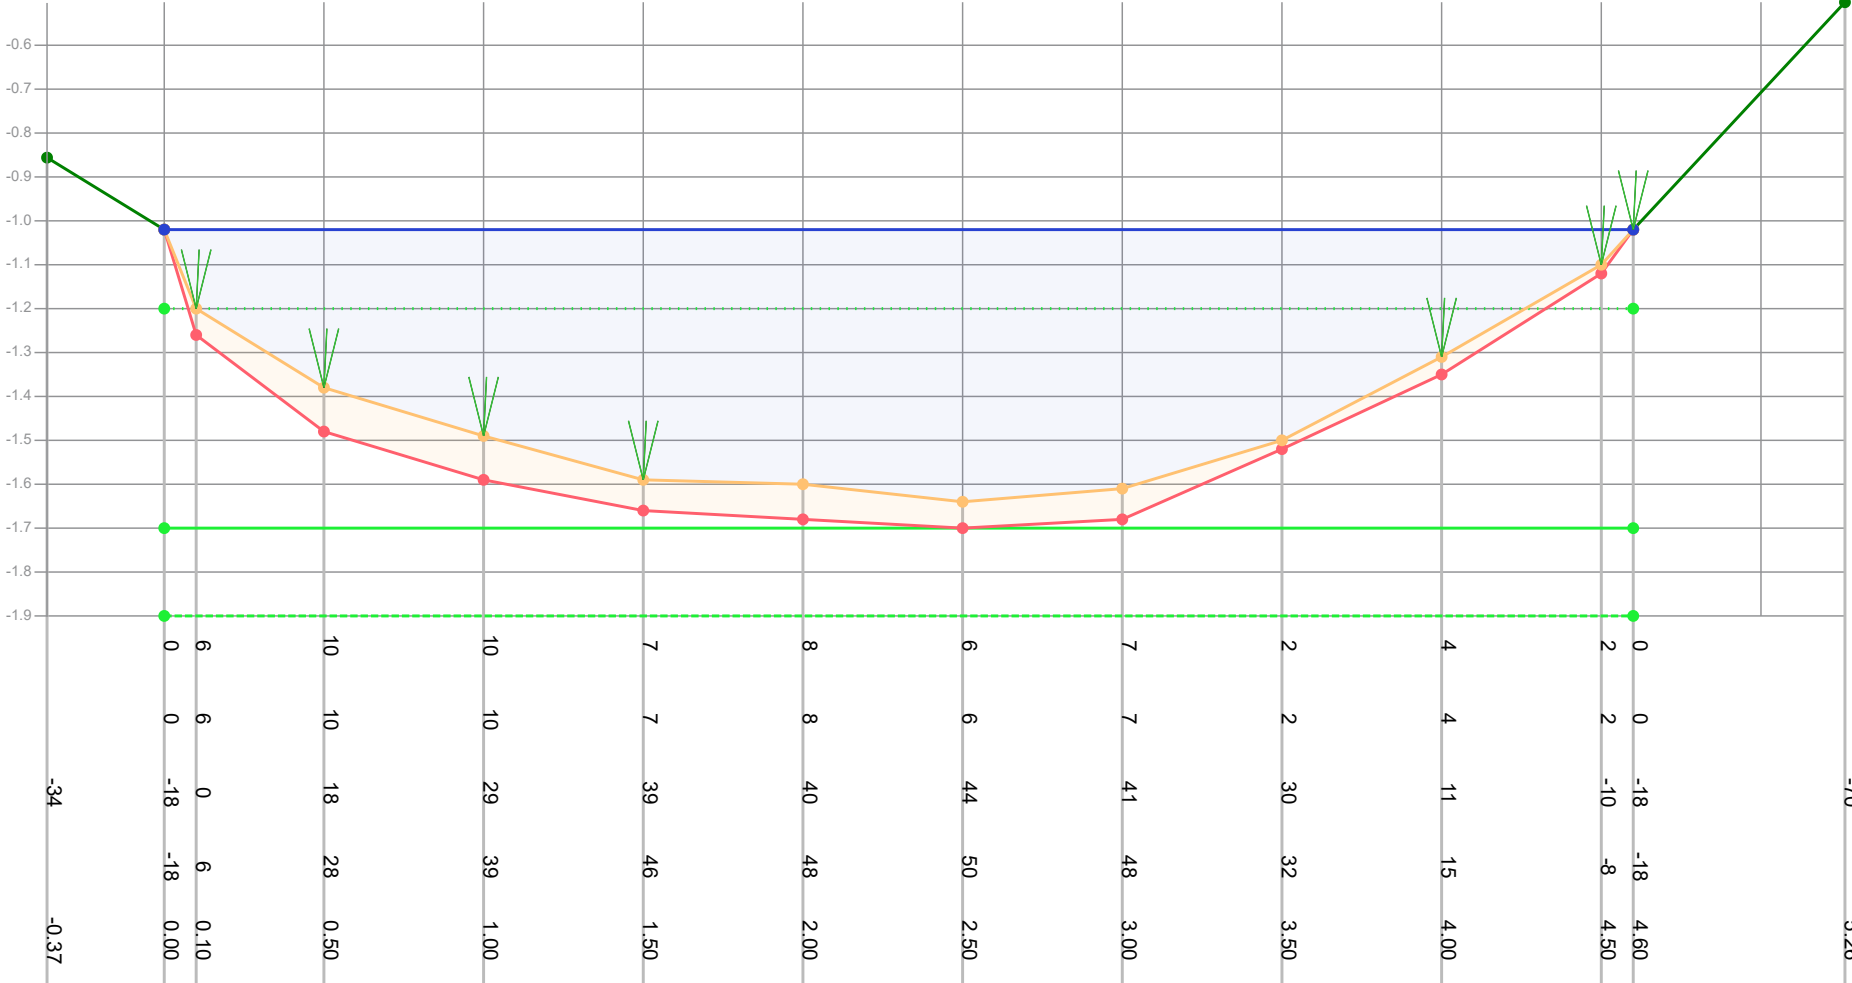

Dikte te verwijderen (cm)	Dikte sliblaag (cm)	Bovenkant slib (cm)	Bestaande hoogte (cm)	Afstand (m tov nulpunt)
0	0	-18	-18	0.00
6	6	0	6	0.10
10	10	18	28	0.50
10	10	29	39	1.00
7	7	39	46	1.50
8	8	40	48	2.00
6	6	44	50	2.50
7	7	41	48	3.00
2	2	30	32	3.50
4	4	11	15	4.00
2	2	-10	-8	4.50
0	0	-18	-18	5.00
0	0	-18	-18	5.26

Legenda

- Gemeten waterniveau
- Bovenkant slib
- Vastebodem
- Oever
- T118297_legger

Patronen:

- Inpeiling
- Uitpeiling
- Waterpeil legger
- Leggerprofiel
- Onderhoudsprofiel

Waterpeil legger / Schouwpeil -1.20 mNAP
Leggerdiepte -1.70 mNAP
Onderhoudsdiepte -1.90 mNAP
Representatieve lengte 56.00 m

Opnamepeil inpeiling -1.02 mNAP
Max. diepte inp. 0.44 m tov waterpeil legger

Opdrachtgever	Gemeente Waadhoeke
Projectcode	T121109
Projectnaam	Baggerplan gemeente Waadhoeke
Profiel	479
Opname op	8-7-2021
Status	Definitief
Leggerwaarden	T118297_legger

export vanuit WIT op 29-9-2021


Tijhuis Ingenieurs BV
tel. 0229 - 272 000
e-mail: info@tijhuisingenieurs.nl
www.tijhuisingenieurs.nl

export vanuit WIT op 29-9-2021



Tijhuis Ingenieurs BV
tel. 0229 - 272 000
e-mail: info@tijhuisingenieurs.nl
www.tijhuisingenieurs.nl

Profiel: 480

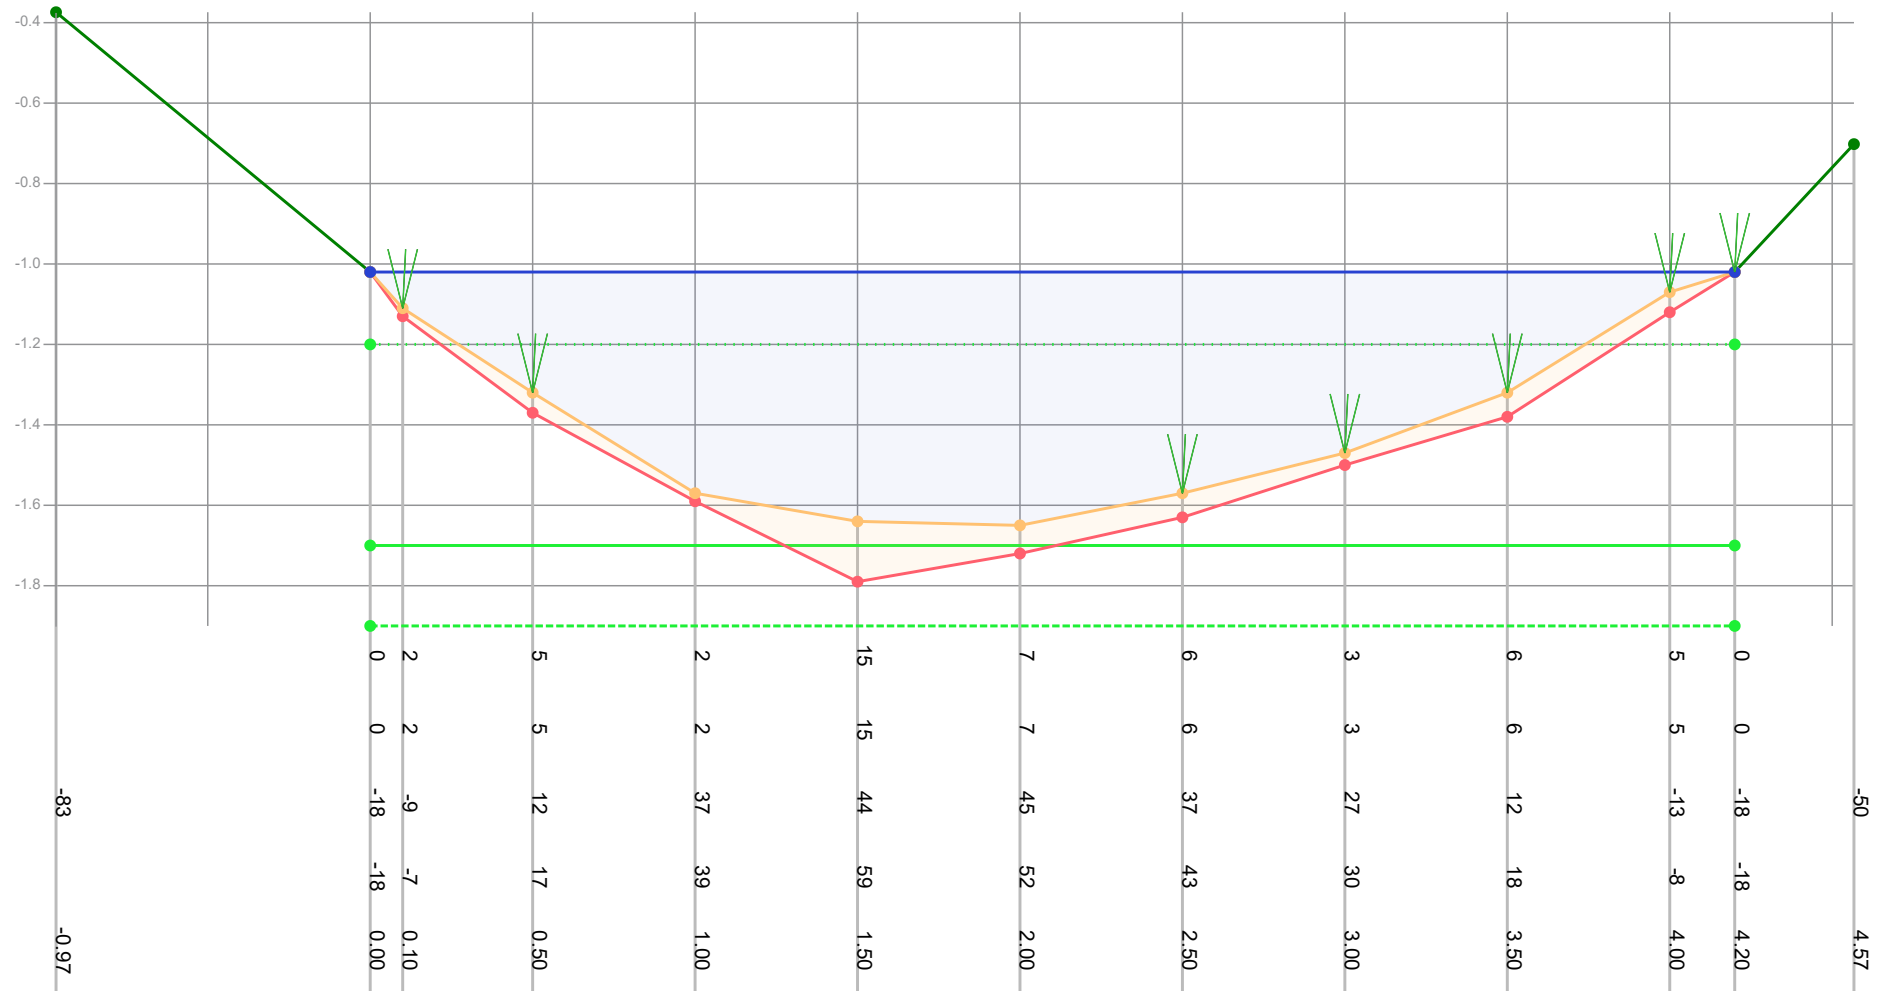

Legenda

- Gemeten waterniveau
- Bovenkant slib
- Vastebodem
- Oever
- TI18297_legger

Patronen:

- Inpeiling
- Uitpeiling
- Waterpeil legger
- Leggerprofiel
- Onderhoudsprofiel

Waterpeil legger / Schouwpeil -1.20 mNAP
 Leggerdiepte -1.70 mNAP
 Onderhoudsdiepte -1.90 mNAP
 Representatieve lengte 65.00 m

Opnamepeil inpeiling -1.02 mNAP
 Max. diepte inp. 0.45 m tov waterpeil legger

Opm. inpeiling


Opdrachtgever	Gemeente Waadhoeke
Projectcode	TI21109
Projectnaam	Baggerplan gemeente Waadhoeke
Profiel	480
Opname op	8-7-2021
Status	Definitief
Leggerwaarden	TI18297_legger

export vanuit WIT op 29-9-2021



Tjhuis Ingenieurs BV
 tel. 0229 - 272 000
 e-mail: info@tjhuisingenieurs.nl
www.tjhuisingenieurs.nl

Profiel: 481

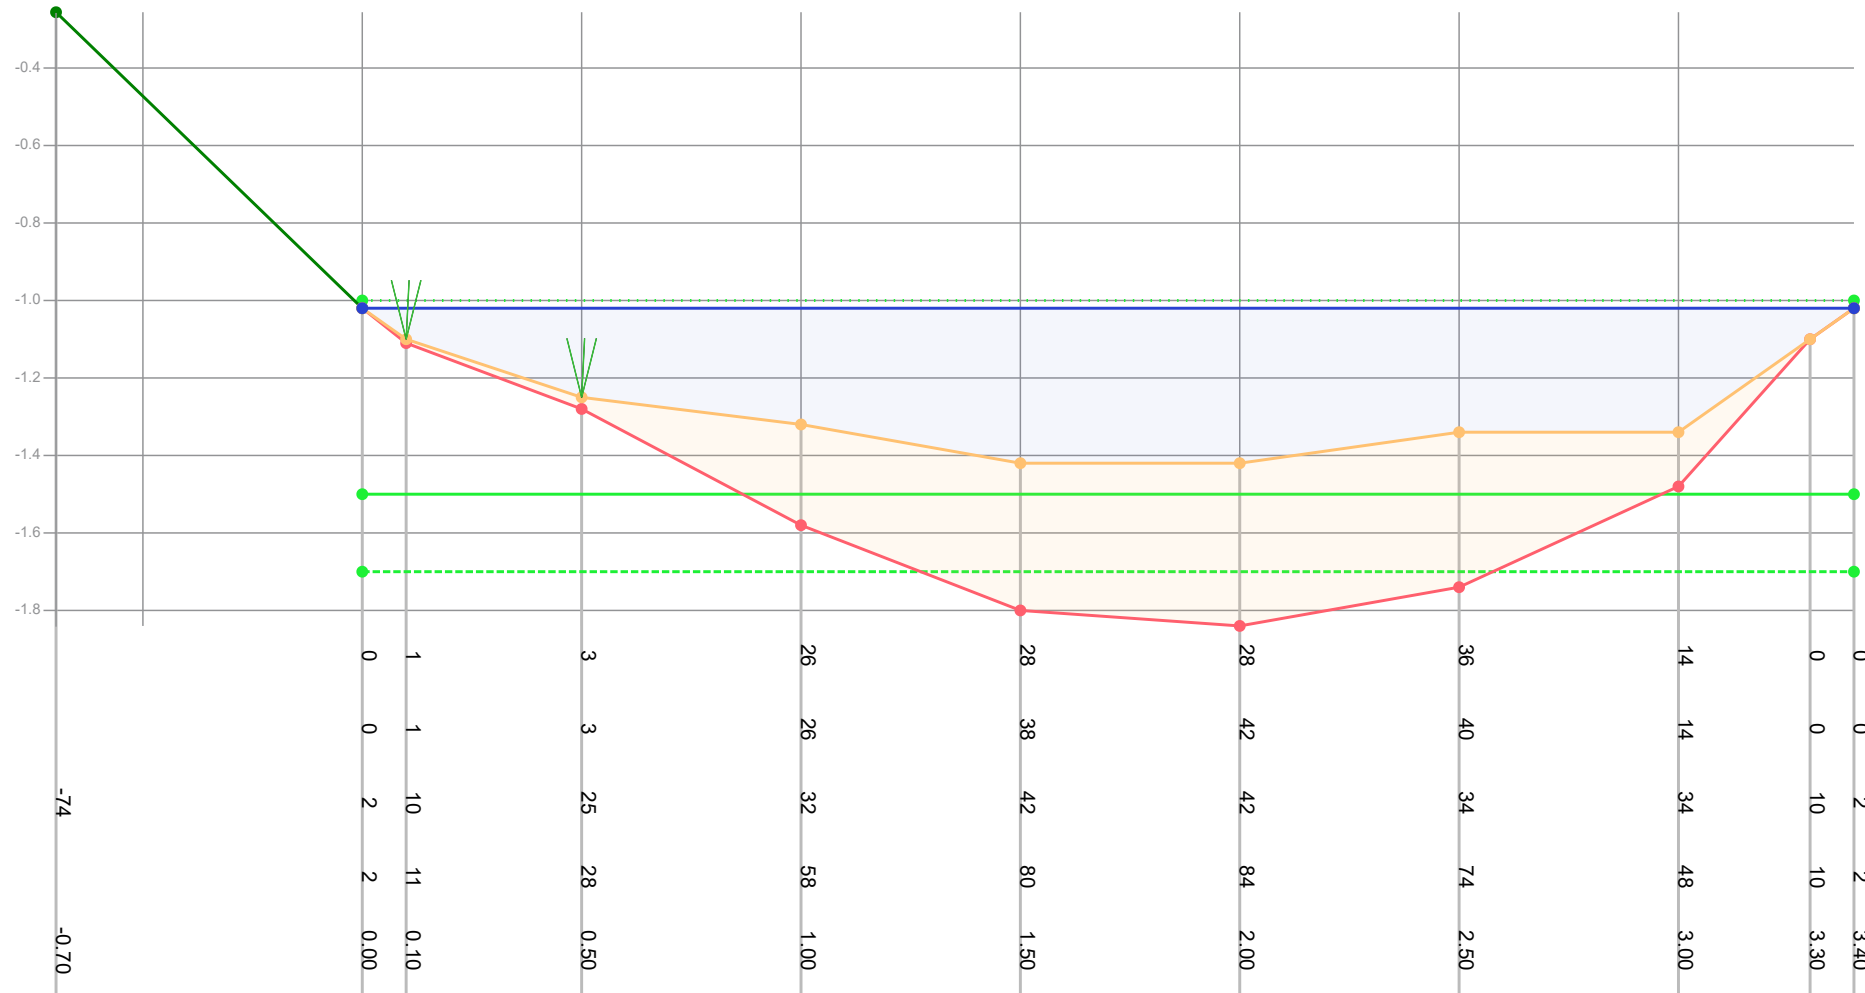

Legenda

- Gemeten waterniveau
- Bovenkant slib
- Vastebodem
- Oever
- Ti18297_legger

Patronen:

- Inpeiling
- Uitpeiling
- Waterpeil legger
- Leggerprofiel
- Onderhoudsprofiel

Waterpeil legger / Schouwpeil -1.00 mNAP
 Leggerdiepte -1.50 mNAP
 Onderhoudsdiepte -1.70 mNAP
 Representatieve lengte 20.00 m

Opnamepeil inpeiling -1.02 mNAP
 Max. diepte inp. 0.42 m tov waterpeil legger

Opm. inpeiling


Opdrachtgever	Gemeente Waadhoeke
Projectcode	Ti21109
Projectnaam	Baggerplan gemeente Waadhoeke
Profiel	481
Opname op	8-7-2021
Status	Definitief
Leggerwaarden	Ti18297_legger

export vanuit WIT op 29-9-2021



Tjhuis Ingenieurs BV
 tel. 0229 - 272 000
 e-mail: info@tjhuisingenieurs.nl
www.tjhuisingenieurs.nl

Profiel: 482

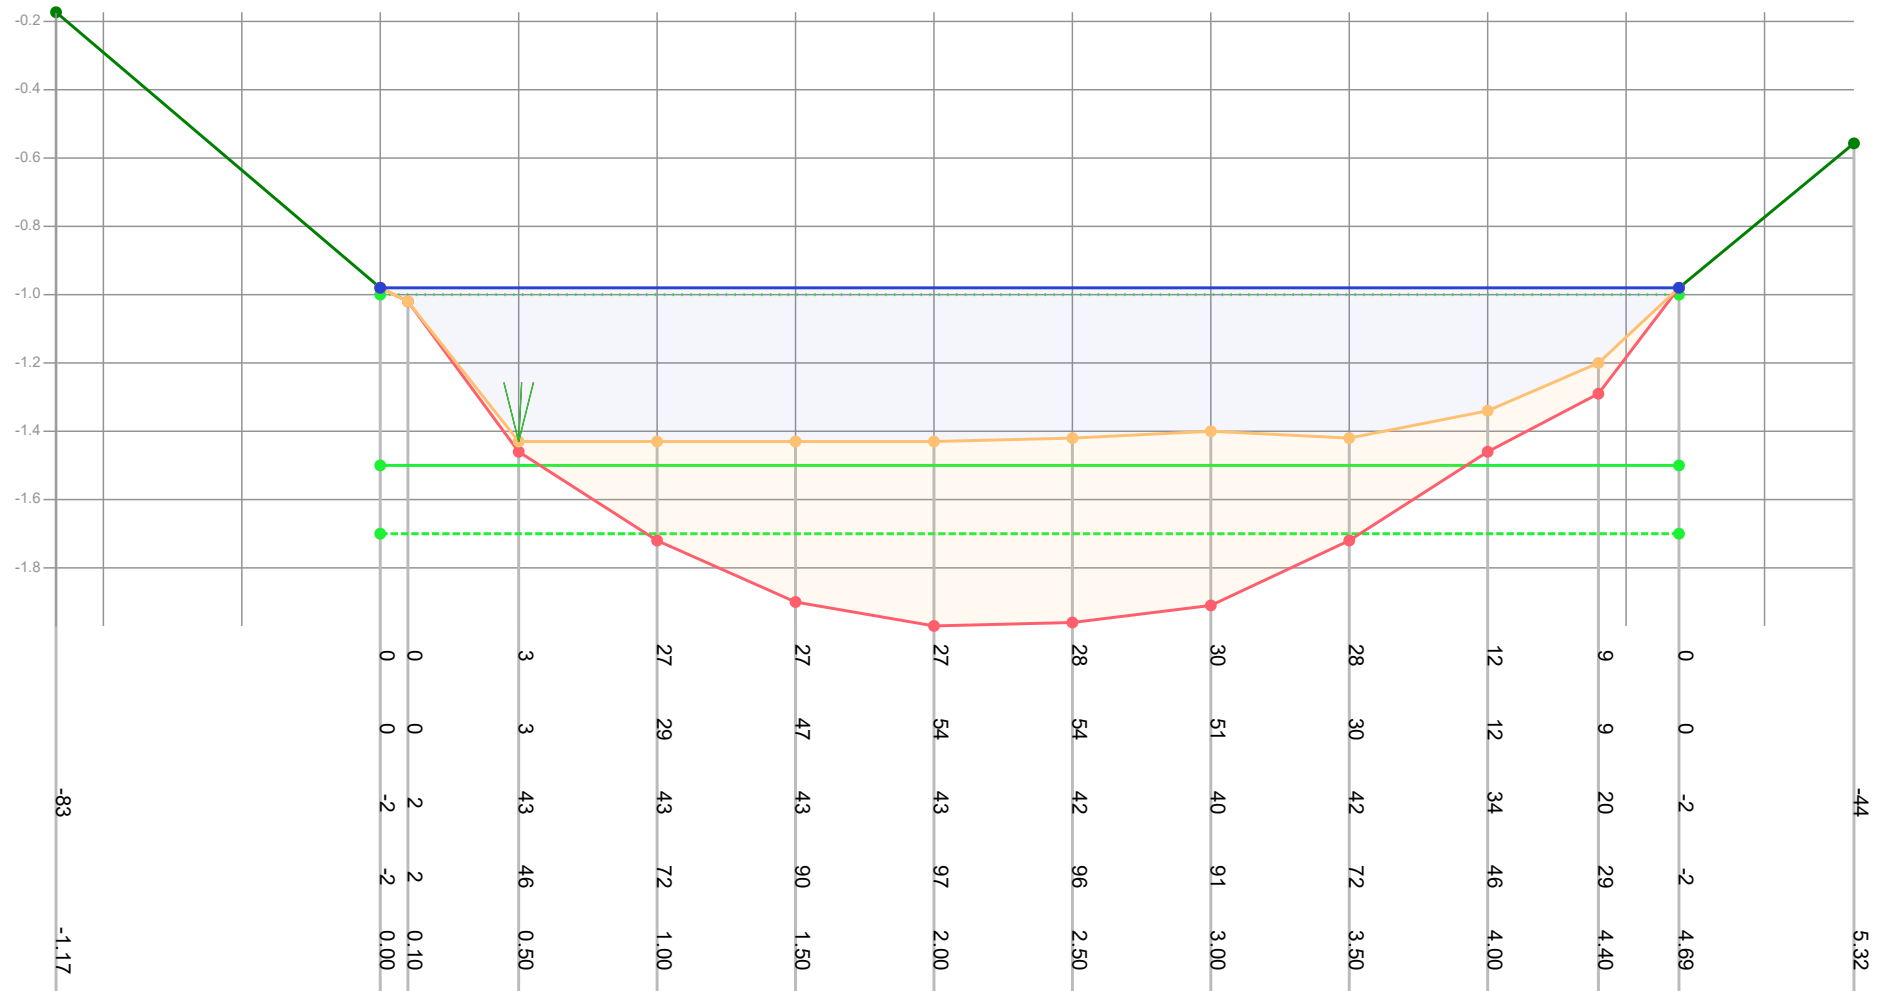

Legenda

- Gemeten waterniveau
- Bovenkant slib
- Vastebodem
- Oever
- T118297_legger

Patronen:

- Inpeiling
- Uitpeiling
- Waterpeil legger
- Leggerprofiel
- Onderhoudsprofiel

Waterpeil legger / Schouwpeil -1.00 mNAP
 Leggerdiepte -1.50 mNAP
 Onderhoudsdiepte -1.70 mNAP
 Representatieve lengte 70.00 m

Opnamepeil inpeiling -0.98 mNAP
 Max. diepte inp. 0.43 m tov waterpeil legger

Opm. inpeiling


Opdrachtgever	Gemeente Waadhoeke
Projectcode	T121109
Projectnaam	Baggerplan gemeente Waadhoeke
Profiel	482
Opname op	8-7-2021
Status	Definitief
Leggerwaarden	T118297_legger

export vanuit WIT op 29-9-2021



Tjhuis Ingenieurs BV
 tel. 0229 - 272 000
 e-mail: info@tjhuisingenieurs.nl
www.tjhuisingenieurs.nl

Profiel: 483

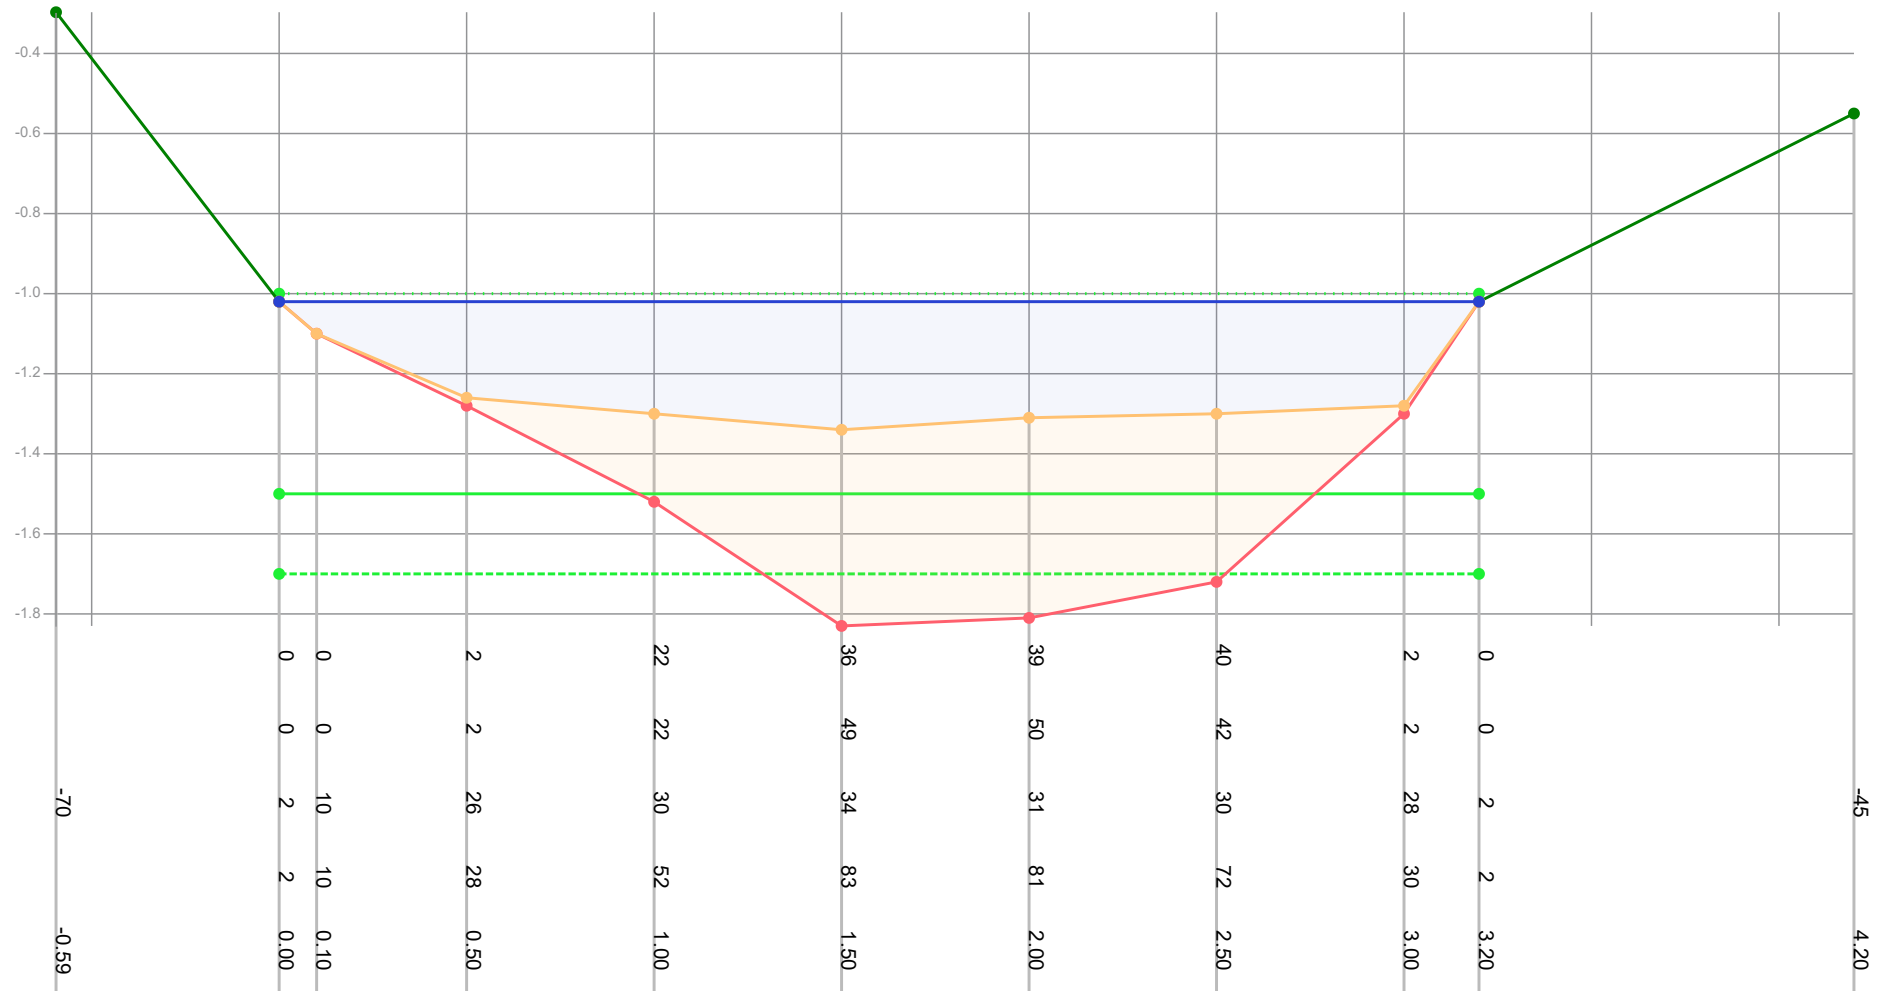

Legenda

- Gemeten waterniveau
- Bovenkant slib
- Vastebodem
- Oever
- T118297_logger

Patronen:

- Inpeiling
- Uitpeiling
- Waterpeil legger
- Leggerprofiel
- Onderhoudsprofiel

Waterpeil legger / Schouwpeil -1.00 mNAP
 Leggerdiepte -1.50 mNAP
 Onderhoudsdiepte -1.70 mNAP
 Representatieve lengte 66.00 m

Opnamepeil inpeiling -1.02 mNAP
 Max. diepte inp. 0.34 m tov waterpeil legger

Opm. inpeiling


Opdrachtgever	Gemeente Waadhoeke
Projectcode	T121109
Projectnaam	Baggerplan gemeente Waadhoeke
Profiel	483
Opname op	8-7-2021
Status	Definitief
Leggerwaarden	T118297_logger

export vanuit WIT op 29-9-2021



Tjhuis Ingenieurs BV
 tel. 0229 - 272 000
 e-mail: info@tjhuisingenieurs.nl
www.tjhuisingenieurs.nl

Profiel: 484

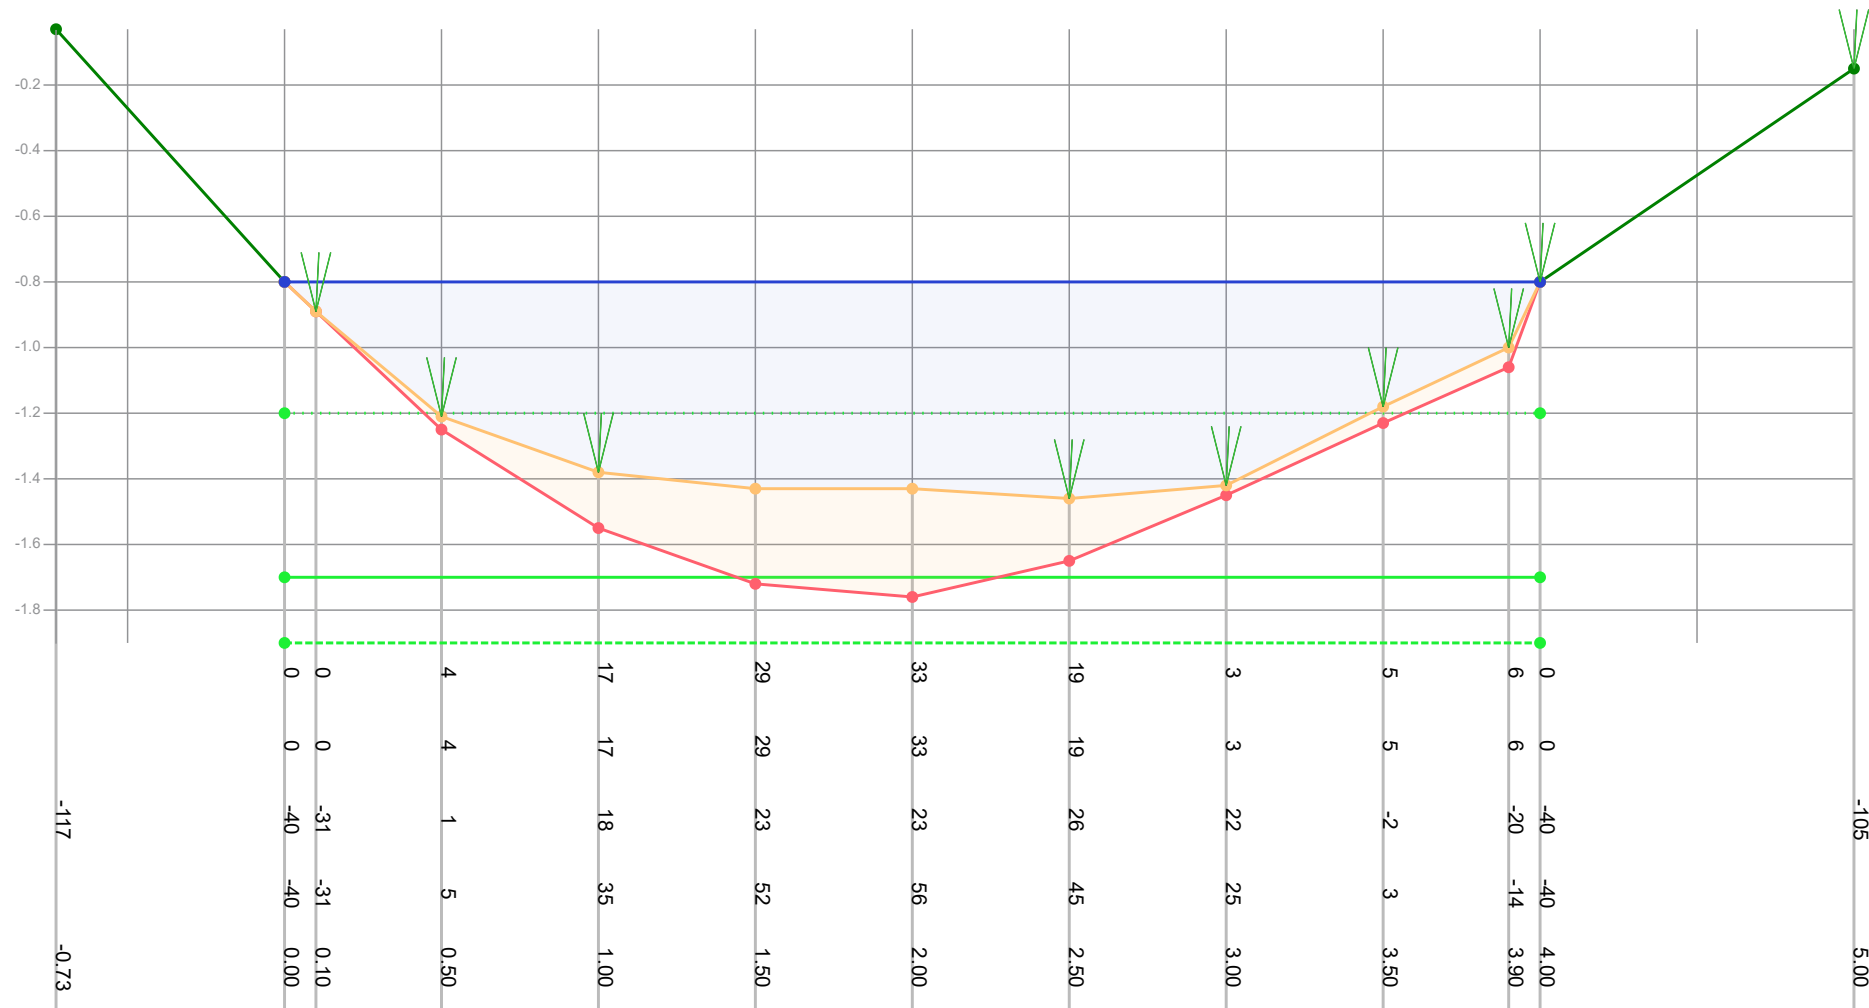

Legenda

- Gemeten waterniveau
- Bovenkant slib
- Vastebodem
- Oever
- Ti18297_legger

Patronen:

- Inpeiling
- Uitpeiling
- Waterpeil legger
- Leggerprofiel
- Onderhoudsprofiel

Waterpeil legger / Schouwpeil -1.20 mNAP
 Leggerdiepte -1.70 mNAP
 Onderhoudsdiepte -1.90 mNAP
 Representatieve lengte 128.00 m

Opnamepeil inpeiling -0.80 mNAP
 Max. diepte inp. 0.26 m tov waterpeil legger

Opm. inpeiling


Opdrachtgever	Gemeente Waadhoeke
Projectcode	Ti21109
Projectnaam	Baggerplan gemeente Waadhoeke
Profiel	484
Opname op	5-7-2021
Status	Definitief
Leggerwaarden	Ti18297_legger

export vanuit WIT op 29-9-2021



Tjhuis Ingenieurs BV
 tel. 0229 - 272 000
 e-mail: info@tjhuisingenieurs.nl
www.tjhuisingenieurs.nl

Profiel: 485

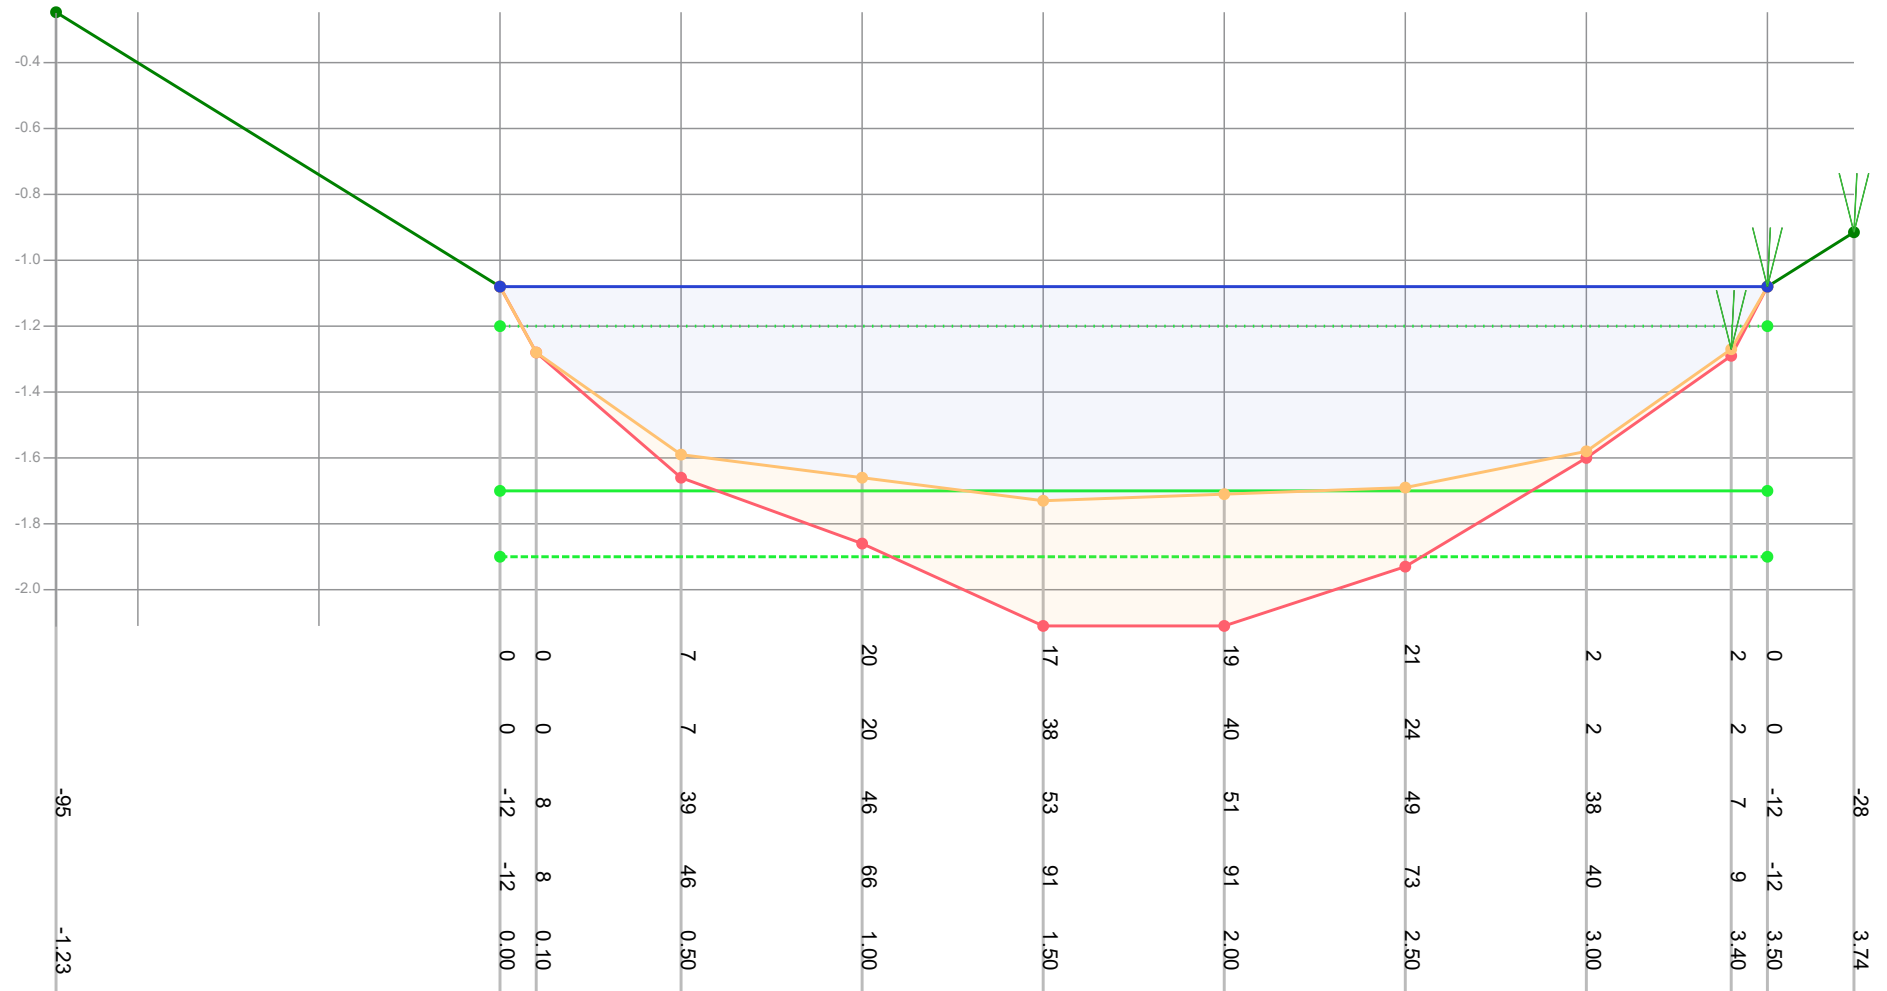

Legenda

- Gemeten waterniveau
- Bovenkant slib
- Vastebodem
- Oever
- T118297_legger

Patronen:

- Inpeiling
- Uitpeiling
- Waterpeil legger
- Leggerprofiel
- Onderhoudsprofiel

Waterpeil legger / Schouwpeil -1.20 mNAP
 Leggerdiepte -1.70 mNAP
 Onderhoudsdiepte -1.90 mNAP
 Representatieve lengte 98.00 m

Opnamepeil inpeiling -1.08 mNAP
 Max. diepte inp. 0.53 m tov waterpeil legger

Opm. inpeiling


Opdrachtgever	Gemeente Waadhoeke
Projectcode	T121109
Projectnaam	Baggerplan gemeente Waadhoeke
Profiel	485
Opname op	5-7-2021
Status	Definitief
Leggerwaarden	T118297_legger

export vanuit WIT op 29-9-2021



Tjhuis Ingenieurs BV
 tel. 0229 - 272 000
 e-mail: info@tjhuisingenieurs.nl
www.tjhuisingenieurs.nl

Profiel: 486

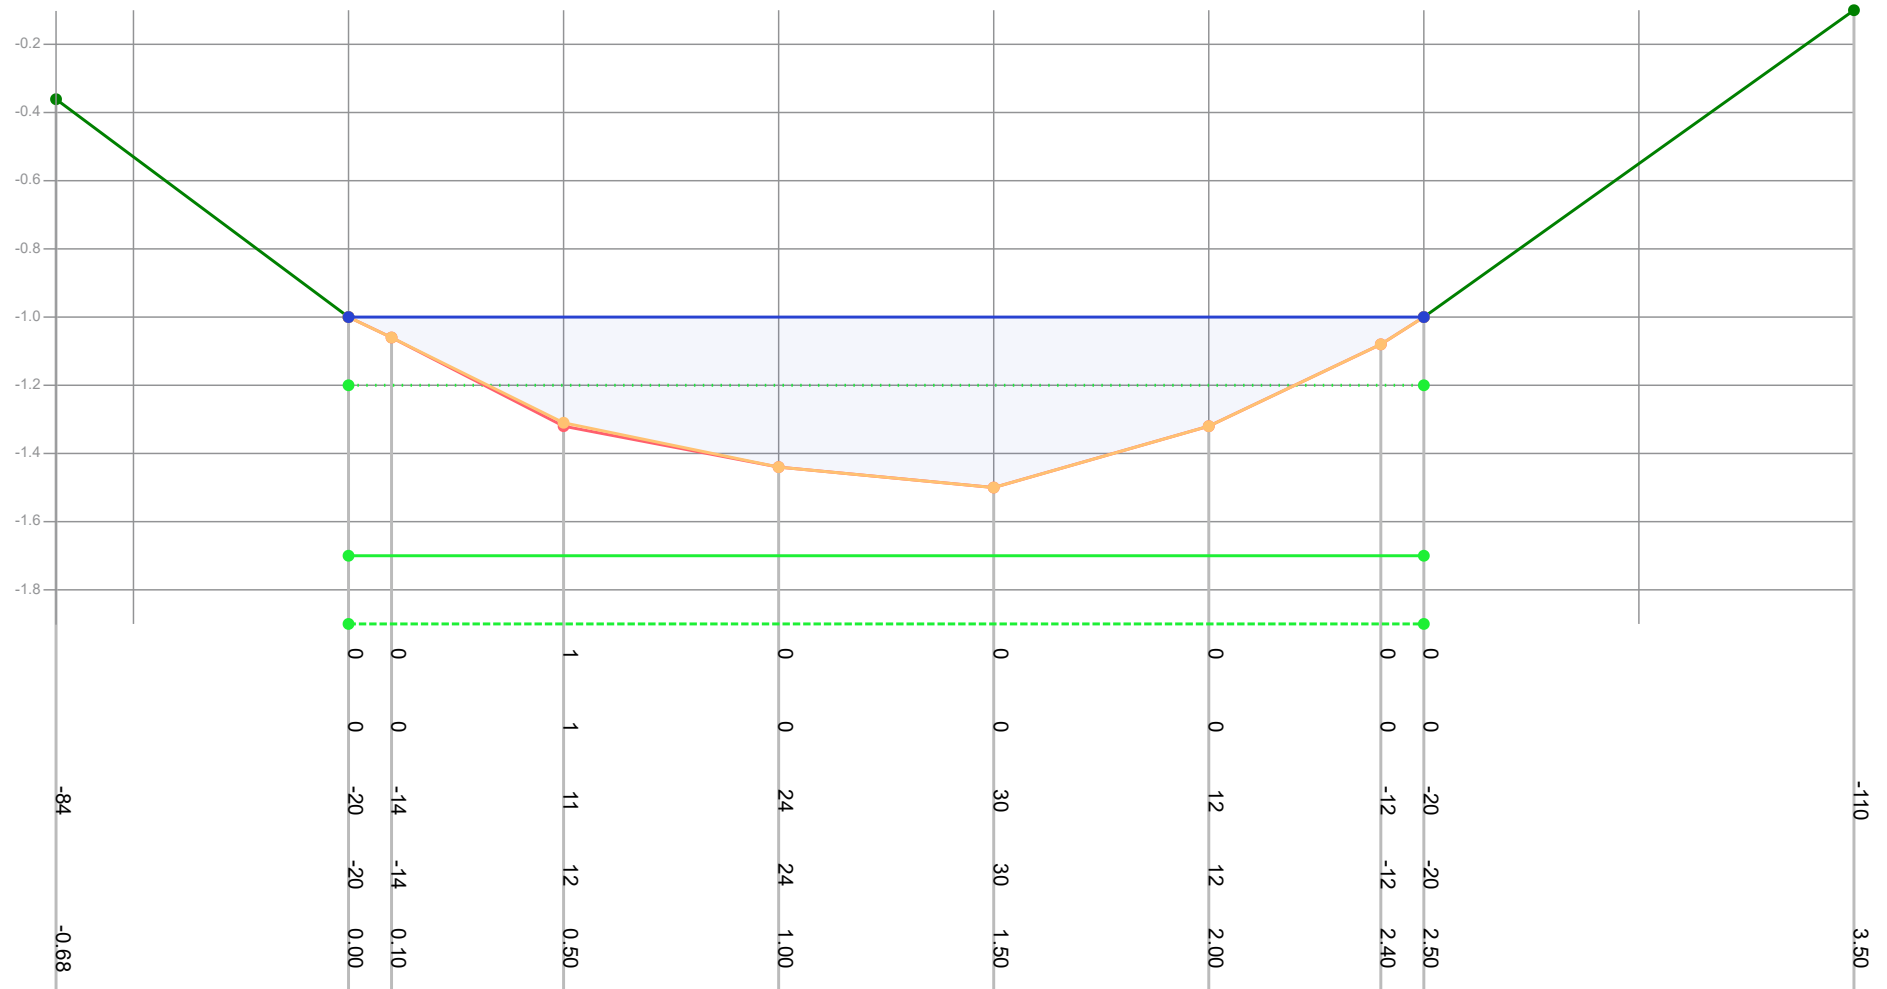

Legenda

- Gemeten waterniveau
- Bovenkant slib
- Vastebodem
- Oever
- T118297_legger

Patronen:

- Inpeiling
- Uitpeiling
- Waterpeil legger
- Leggerprofiel
- Onderhoudsprofiel

Waterpeil legger / Schouwpeil -1.20 mNAP
 Leggerdiepte -1.70 mNAP
 Onderhoudsdiepte -1.90 mNAP
 Representatieve lengte 110.00 m

Opnamepeil inpeiling -1.00 mNAP
 Max. diepte inp. 0.3 m tov waterpeil legger

Opm. inpeiling


Opdrachtgever	Gemeente Waadhoeke
Projectcode	T121109
Projectnaam	Baggerplan gemeente Waadhoeke
Profiel	486
Opname op	5-7-2021
Status	Definitief
Leggerwaarden	T118297_legger

export vanuit WIT op 29-9-2021



Tjhuis Ingenieurs BV
 tel. 0229 - 272 000
 e-mail: info@tjhuisingenieurs.nl
www.tjhuisingenieurs.nl

Profiel: 487

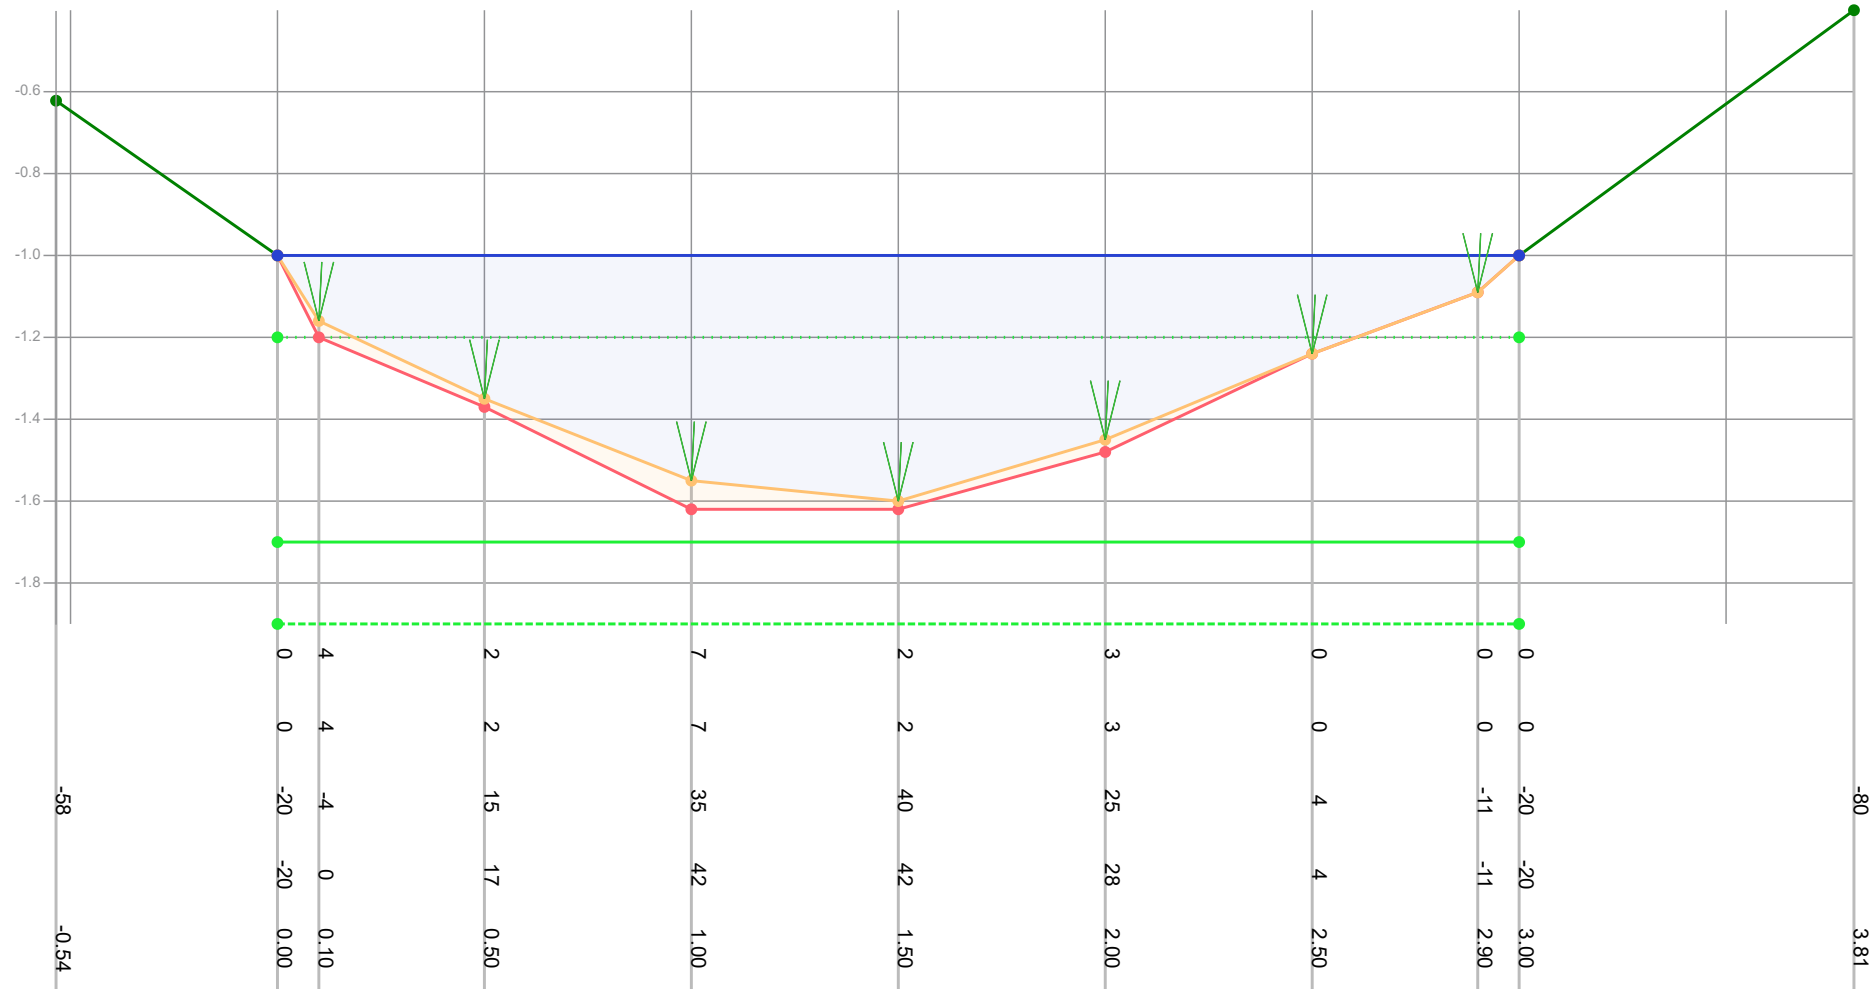

Legenda

- Gemeten waterniveau
- Bovenkant slib
- Vastebodem
- Oever
- T118297_legger

Patronen:

- Inpeiling
- Uitpeiling
- ... Waterpeil legger
- Leggerprofiel
- Onderhoudsprofiel

Waterpeil legger / Schouwpeil -1.20 mNAP
 Leggerdiepte -1.70 mNAP
 Onderhoudsdiepte -1.90 mNAP
 Representatieve lengte 51.00 m

Opnamepeil inpeiling -1.00 mNAP
 Max. diepte inp. 0.4 m tov waterpeil legger

Opm. inpeiling


Opdrachtgever	Gemeente Waadhoeke
Projectcode	T121109
Projectnaam	Baggerplan gemeente Waadhoeke
Profiel	487
Opname op	5-7-2021
Status	Definitief
Leggerwaarden	T118297_legger

export vanuit WIT op 29-9-2021



Tjhuis Ingenieurs BV
 tel. 0229 - 272 000
 e-mail: info@tjhuisingenieurs.nl
www.tjhuisingenieurs.nl

Profiel: 488

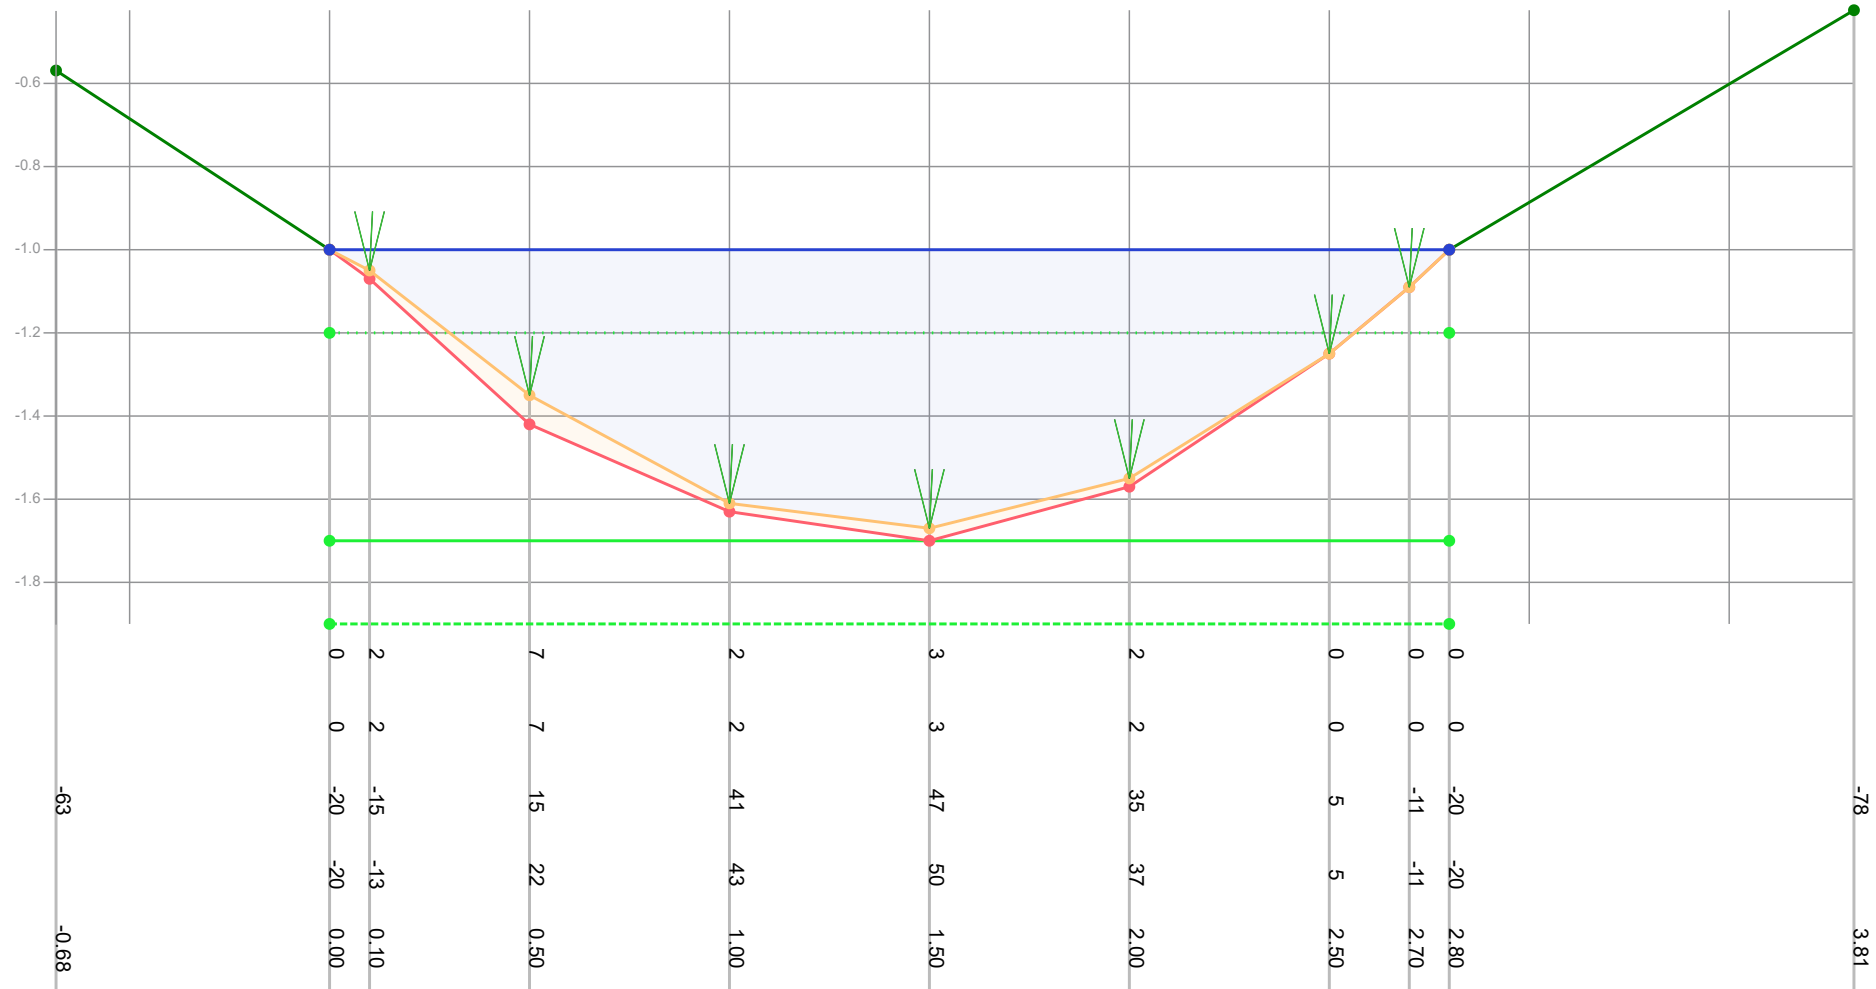

Legenda

- Gemeten waterniveau
- Bovenkant slib
- Vastebodem
- Oever
- Ti18297_legger

Patronen:

- Inpeiling
- Uitpeiling
- Waterpeil legger
- Leggerprofiel
- Onderhoudsprofiel

Waterpeil legger / Schouwpeil -1.20 mNAP
 Leggerdiepte -1.70 mNAP
 Onderhoudsdiepte -1.90 mNAP
 Representatieve lengte 20.00 m

Opnamepeil inpeiling -1.00 mNAP
 Max. diepte inp. 0.47 m tov waterpeil legger

Opm. inpeiling


Opdrachtgever	Gemeente Waadhoeke
Projectcode	Ti21109
Projectnaam	Baggerplan gemeente Waadhoeke
Profiel	488
Opname op	5-7-2021
Status	Definitief
Leggerwaarden	Ti18297_legger

export vanuit WIT op 29-9-2021



Tjhuis Ingenieurs BV
 tel. 0229 - 272 000
 e-mail: info@tjhuisingenieurs.nl
www.tjhuisingenieurs.nl

Profiel: 489

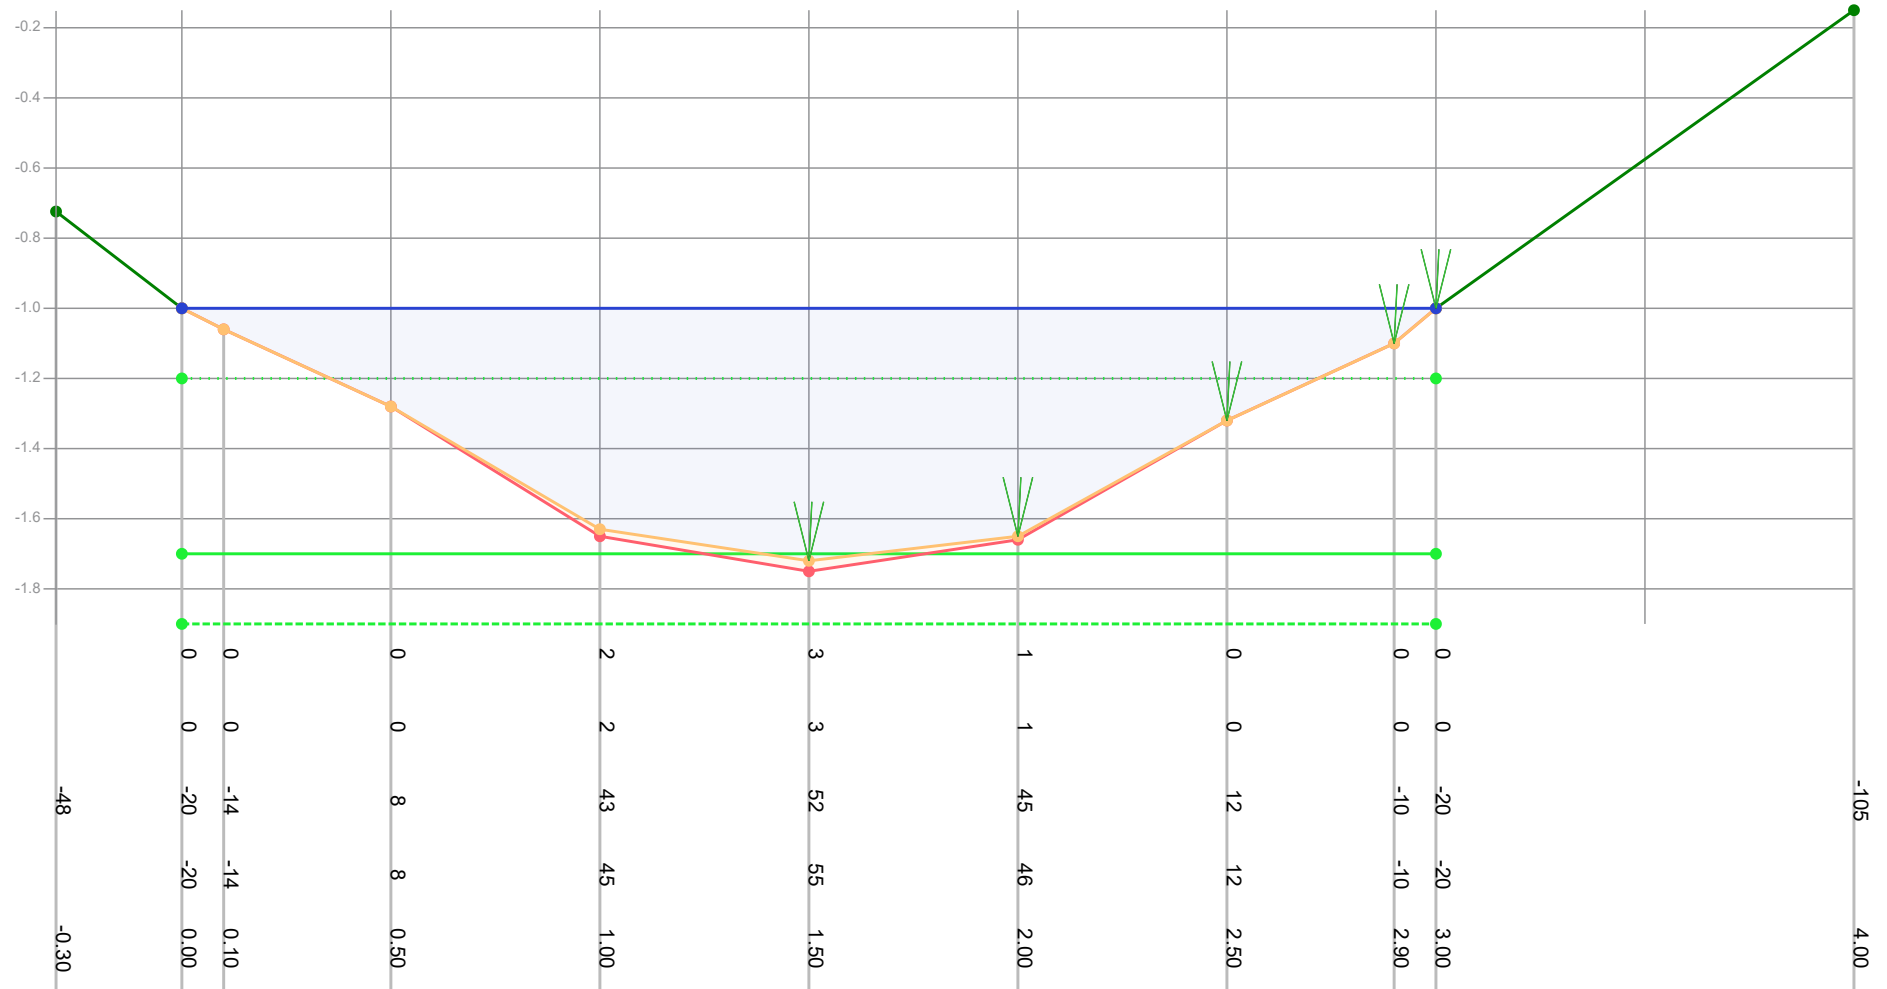

Legenda

- Gemeten waterniveau
- Bovenkant slib
- Vastebodem
- Oever
- T118297_legger

Patronen:

- Inpeiling
- Uitpeiling
- Waterpeil legger
- Leggerprofiel
- Onderhoudsprofiel

Waterpeil legger / Schouwpeil -1.20 mNAP
 Leggerdiepte -1.70 mNAP
 Onderhoudsdiepte -1.90 mNAP
 Representatieve lengte 136.00 m

Opnamepeil inpeiling -1.00 mNAP
 Max. diepte inp. 0.52 m tov waterpeil legger

Opm. inpeiling


Opdrachtgever	Gemeente Waadhoeke
Projectcode	T121109
Projectnaam	Baggerplan gemeente Waadhoeke
Profiel	489
Opname op	5-7-2021
Status	Definitief
Leggerwaarden	T118297_legger

export vanuit WIT op 29-9-2021



Tjhuis Ingenieurs BV
 tel. 0229 - 272 000
 e-mail: info@tjhuisingenieurs.nl
www.tjhuisingenieurs.nl

Profiel: 490

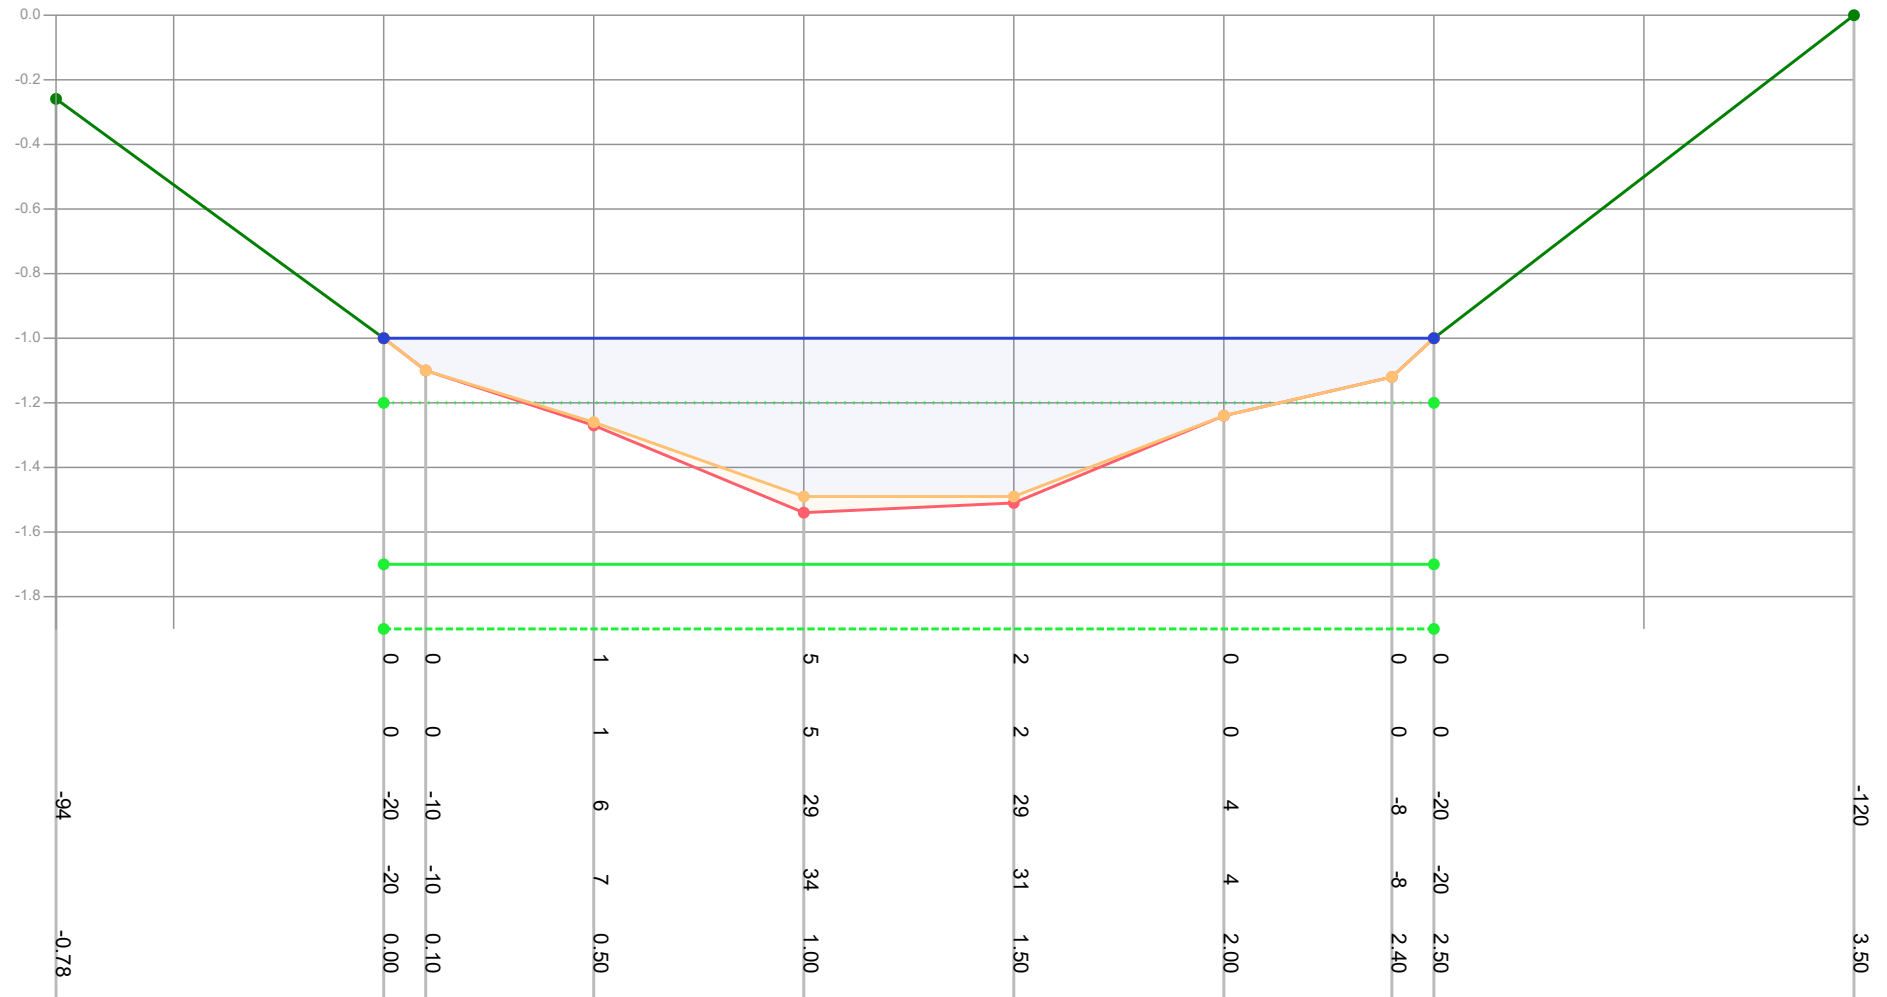

Legenda

- Gemeten waterniveau
- Bovenkant slib
- Vastebodem
- Oever
- Ti18297_legger

Patronen:

- Inpeiling
- Uitpeiling
- Waterpeil legger
- Leggerprofiel
- Onderhoudsprofiel

Waterpeil legger / Schouwpeil -1.20 mNAP
 Leggerdiepte -1.70 mNAP
 Onderhoudsdiepte -1.90 mNAP
 Representatieve lengte 158.00 m

Opnamepeil inpeiling -1.00 mNAP
 Max. diepte inp. 0.29 m tov waterpeil legger

Opm. inpeiling


Opdrachtgever	Gemeente Waadhoeke
Projectcode	Ti21109
Projectnaam	Baggerplan gemeente Waadhoeke
Profiel	490
Opname op	5-7-2021
Status	Definitief
Leggerwaarden	Ti18297_legger

export vanuit WIT op 29-9-2021



Tjhuis Ingenieurs BV
 tel. 0229 - 272 000
 e-mail: info@tjhuisingenieurs.nl
www.tjhuisingenieurs.nl

Profiel: 491

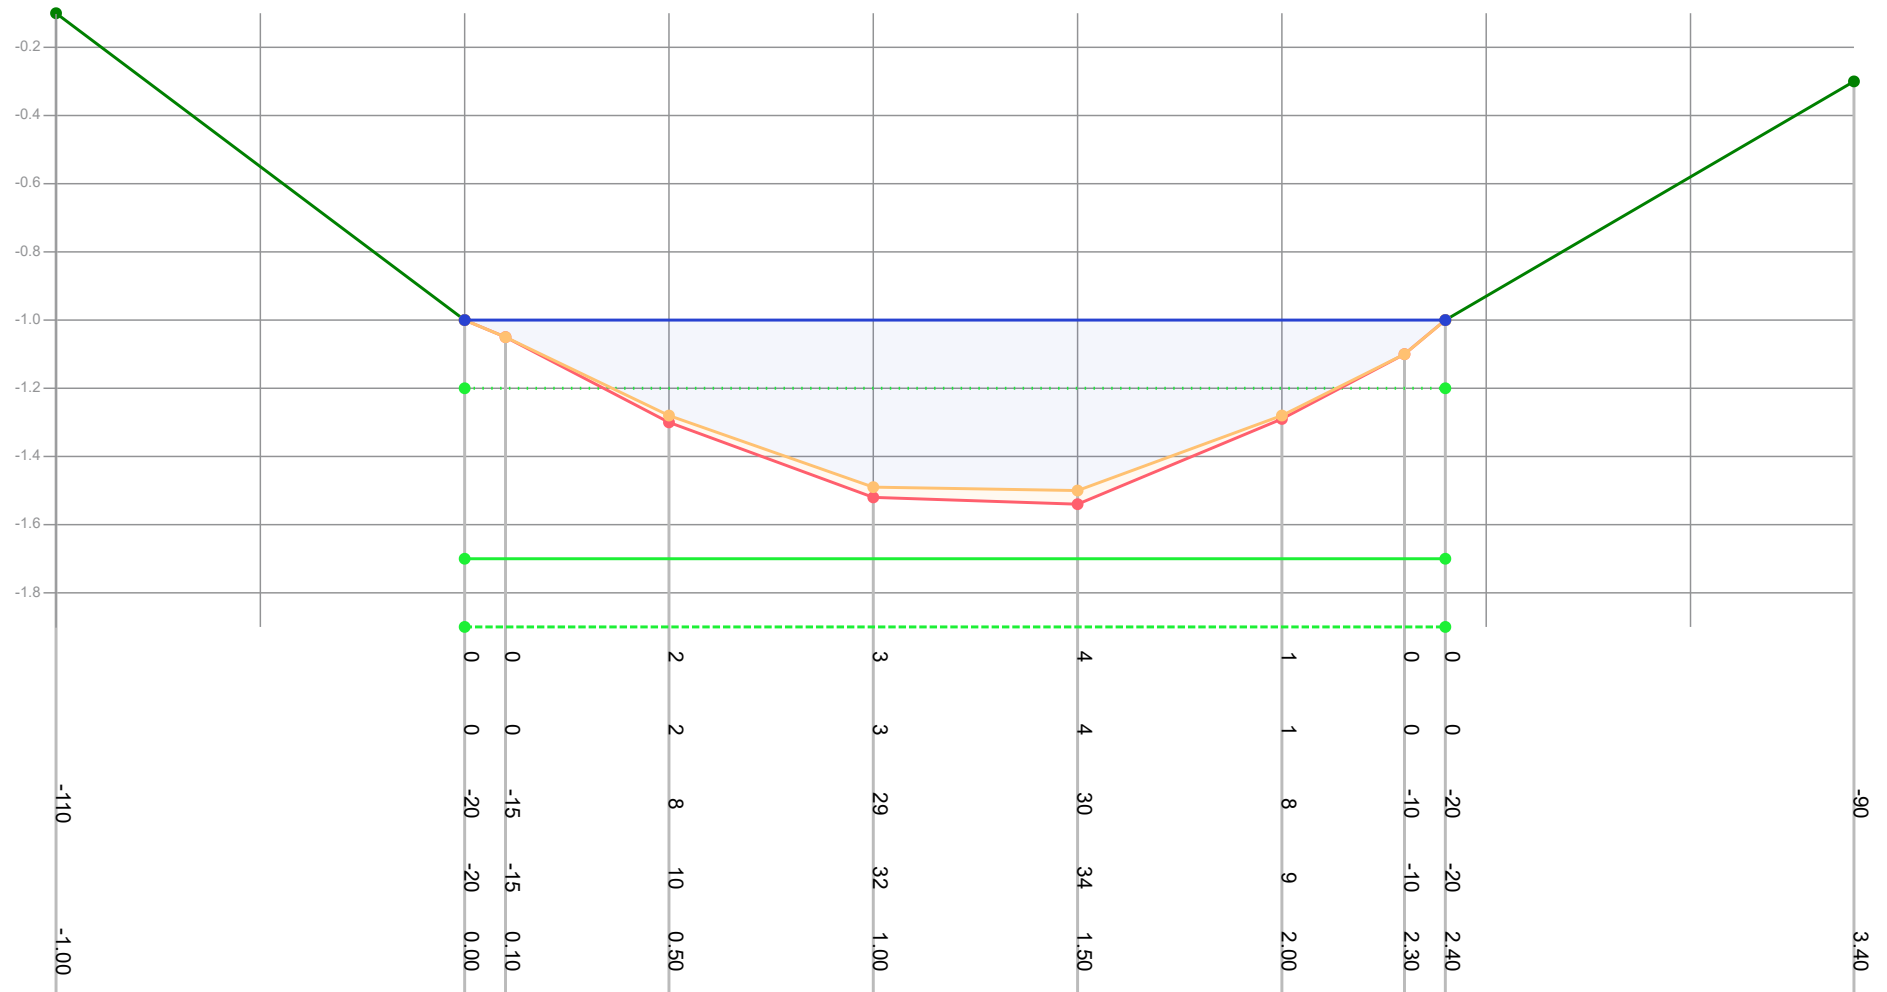

Legenda

- Gemeten waterniveau
- Bovenkant slib
- Vastebodem
- Oever
- Ti18297_legger

Patronen:

- Inpeiling
- Uitpeiling
- Waterpeil legger
- Leggerprofiel
- Onderhoudsprofiel

Waterpeil legger / Schouwpeil -1.20 mNAP
 Leggerdiepte -1.70 mNAP
 Onderhoudsdiepte -1.90 mNAP
 Representatieve lengte 80.00 m

Opnamepeil inpeiling -1.00 mNAP
 Max. diepte inp. 0.3 m tov waterpeil legger

Opm. inpeiling


Opdrachtgever	Gemeente Waadhoeke
Projectcode	Ti21109
Projectnaam	Baggerplan gemeente Waadhoeke
Profiel	491
Opname op	5-7-2021
Status	Definitief
Leggerwaarden	Ti18297_legger

export vanuit WIT op 29-9-2021



Tjhuis Ingenieurs BV
 tel. 0229 - 272 000
 e-mail: info@tjhuisingenieurs.nl
www.tjhuisingenieurs.nl

Profiel: 492

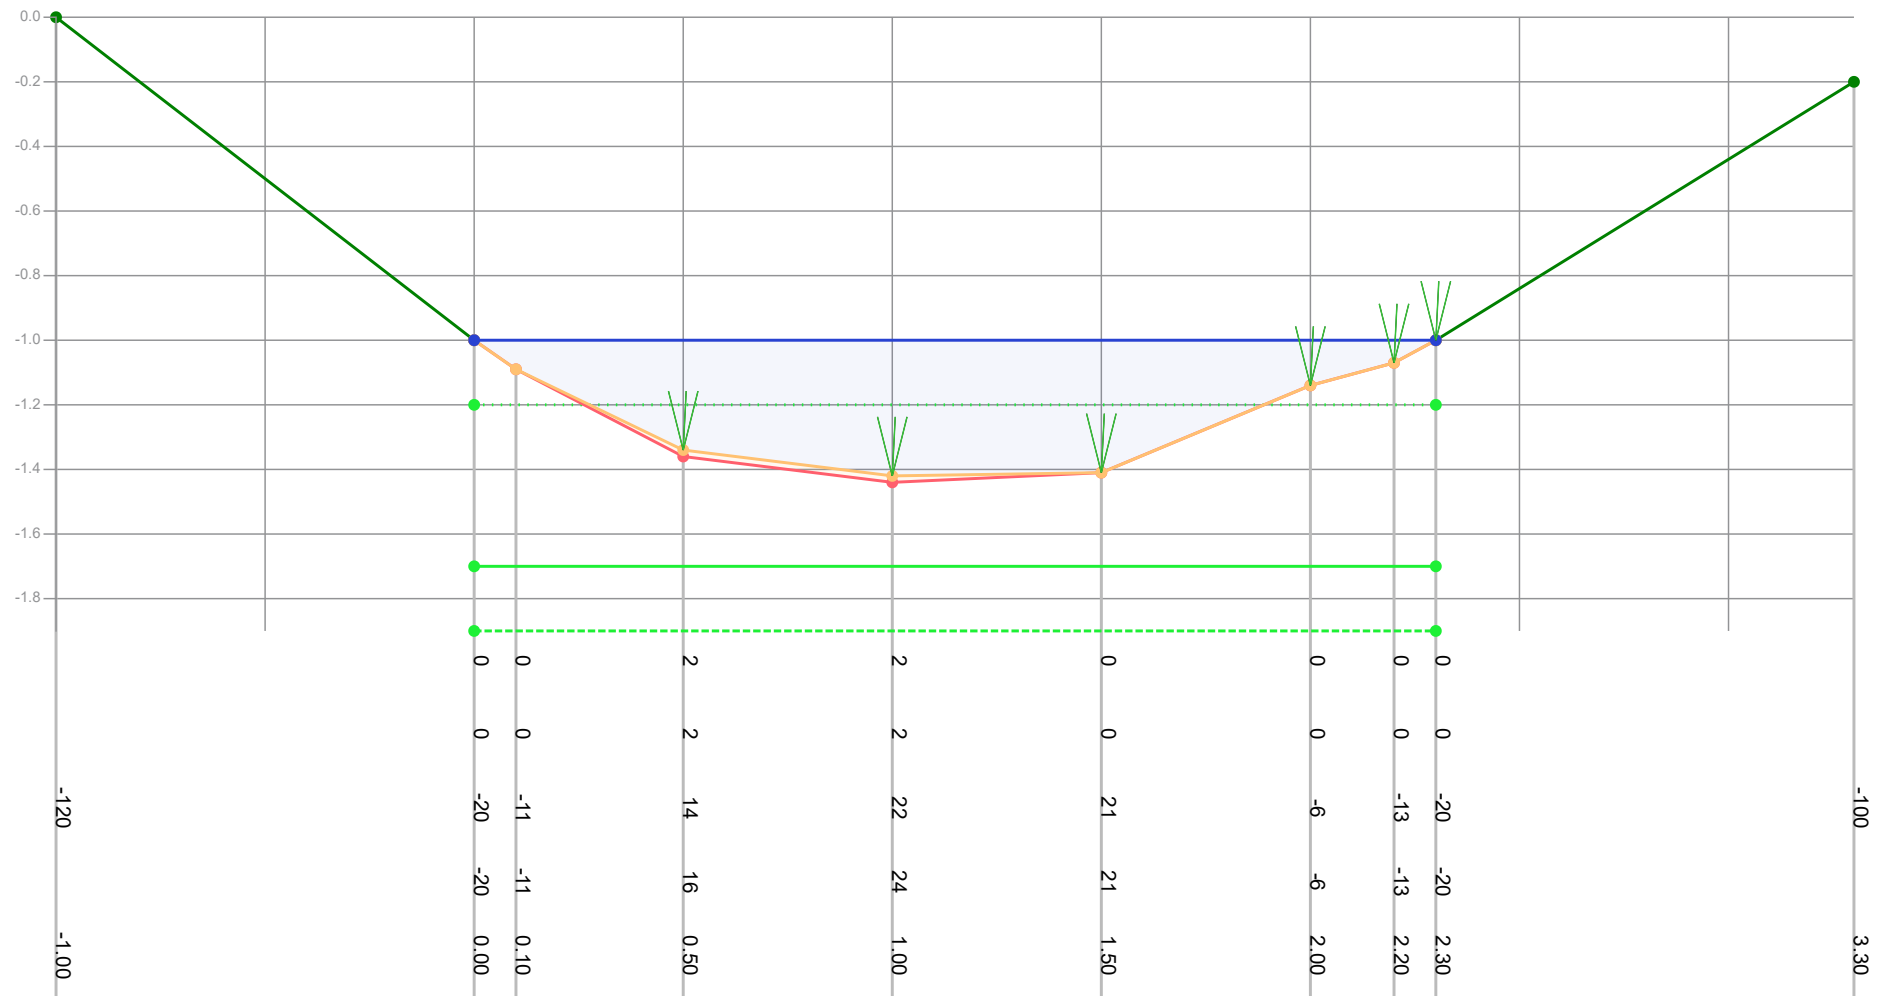

Legenda

- Gemeten waterniveau
- Bovenkant slib
- Vastebodem
- Oever
- Ti18297_legger

Patronen:

- Inpeiling
- Uitpeiling
- Waterpeil legger
- Leggerprofiel
- Onderhoudsprofiel

Waterpeil legger / Schouwpeil -1.20 mNAP
 Leggerdiepte -1.70 mNAP
 Onderhoudsdiepte -1.90 mNAP
 Representatieve lengte 68.00 m

Opnamepeil inpeiling -1.00 mNAP
 Max. diepte inp. 0.22 m tov waterpeil legger

Opm. inpeiling


Opdrachtgever	Gemeente Waadhoeke
Projectcode	Ti21109
Projectnaam	Baggerplan gemeente Waadhoeke
Profiel	492
Opname op	5-7-2021
Status	Definitief
Leggerwaarden	Ti18297_legger

export vanuit WIT op 29-9-2021



Tjhuis Ingenieurs BV
 tel. 0229 - 272 000
 e-mail: info@tjhuisingenieurs.nl
www.tjhuisingenieurs.nl

Profiel: 493

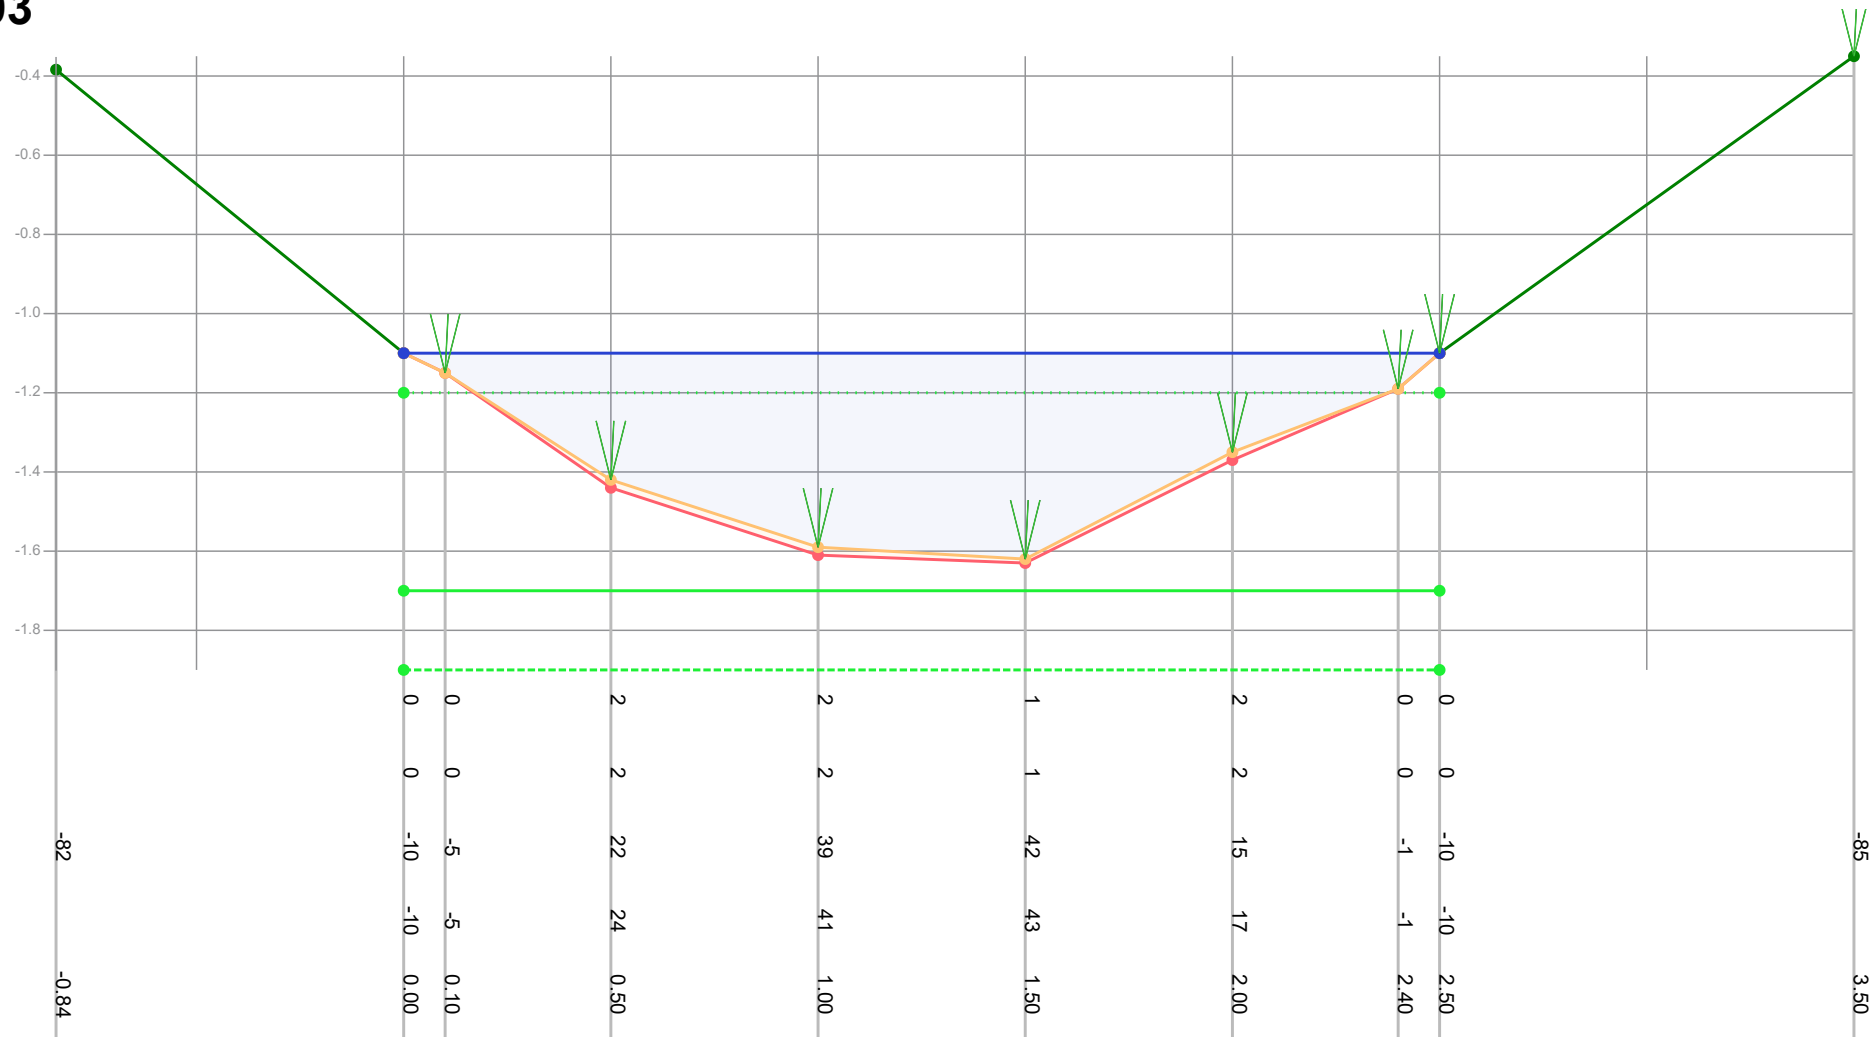

Legenda

- Gemeten waterniveau
- Bovenkant slib
- Vastebodem
- Oever
- T118297_legger

Patronen:

- Inpeiling
- Uitpeiling
- ... Waterpeil legger
- Leggerprofiel
- Onderhoudsprofiel

Waterpeil legger / Schouwpeil -1.20 mNAP
 Leggerdiepte -1.70 mNAP
 Onderhoudsdiepte -1.90 mNAP
 Representatieve lengte 76.00 m

Opnamepeil inpeiling -1.10 mNAP
 Max. diepte inp. 0.42 m tov waterpeil legger

Opm. inpeiling


Opdrachtgever	Gemeente Waadhoeke
Projectcode	T121109
Projectnaam	Baggerplan gemeente Waadhoeke
Profiel	493
Opname op	5-7-2021
Status	Definitief
Leggerwaarden	T118297_legger

export vanuit WIT op 29-9-2021



Tjhuis Ingenieurs BV
 tel. 0229 - 272 000
 e-mail: info@tjhuisingenieurs.nl
www.tjhuisingenieurs.nl

Profiel: 494

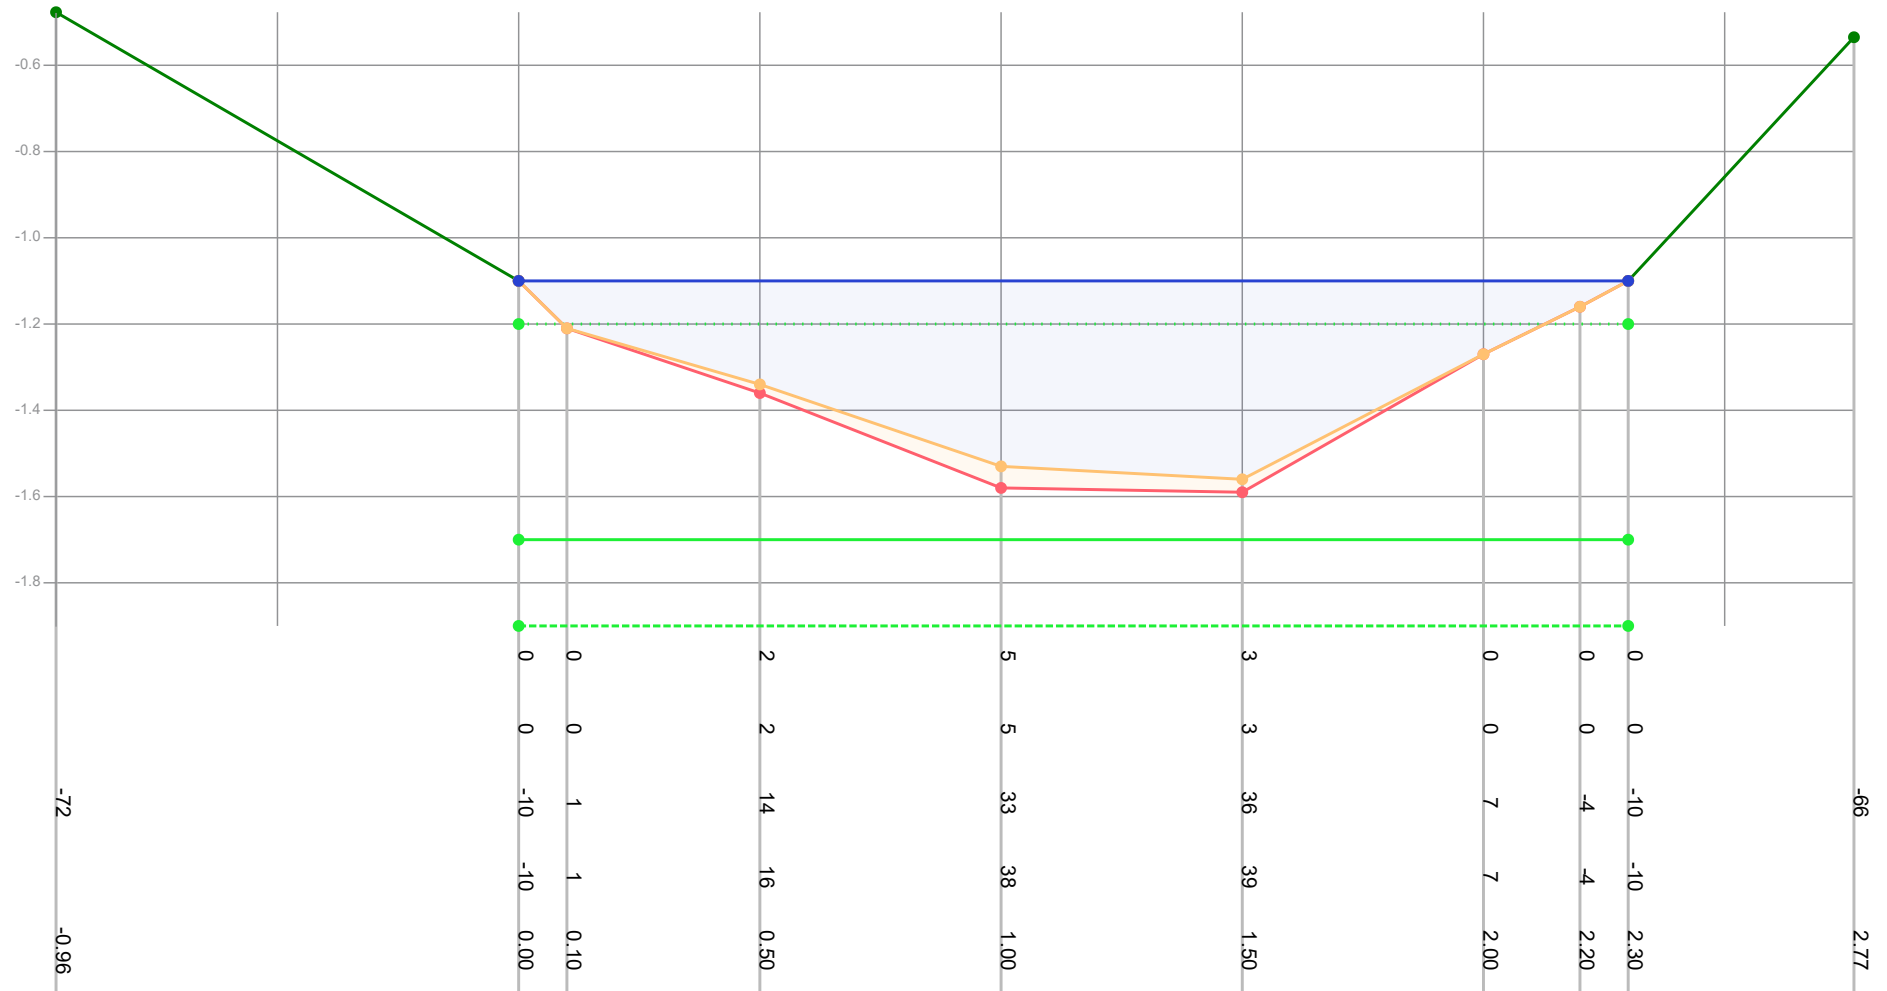

Legenda

- Gemeten waterniveau
- Bovenkant slib
- Vastebodem
- Oever
- T118297_legger

Patronen:

- Inpeiling
- Uitpeiling
- Waterpeil legger
- Leggerprofiel
- Onderhoudsprofiel

Waterpeil legger / Schouwpeil -1.20 mNAP
 Leggerdiepte -1.70 mNAP
 Onderhoudsdiepte -1.90 mNAP
 Representatieve lengte 98.00 m

Opnamepeil inpeiling -1.10 mNAP
 Max. diepte inp. 0.36 m tov waterpeil legger

Opm. inpeiling


Opdrachtgever	Gemeente Waadhoeke
Projectcode	T121109
Projectnaam	Baggerplan gemeente Waadhoeke
Profiel	494
Opname op	5-7-2021
Status	Definitief
Leggerwaarden	T118297_legger

export vanuit WIT op 29-9-2021



Tjhuis Ingenieurs BV
 tel. 0229 - 272 000
 e-mail: info@tjhuisingenieurs.nl
www.tjhuisingenieurs.nl

Profiel: 495

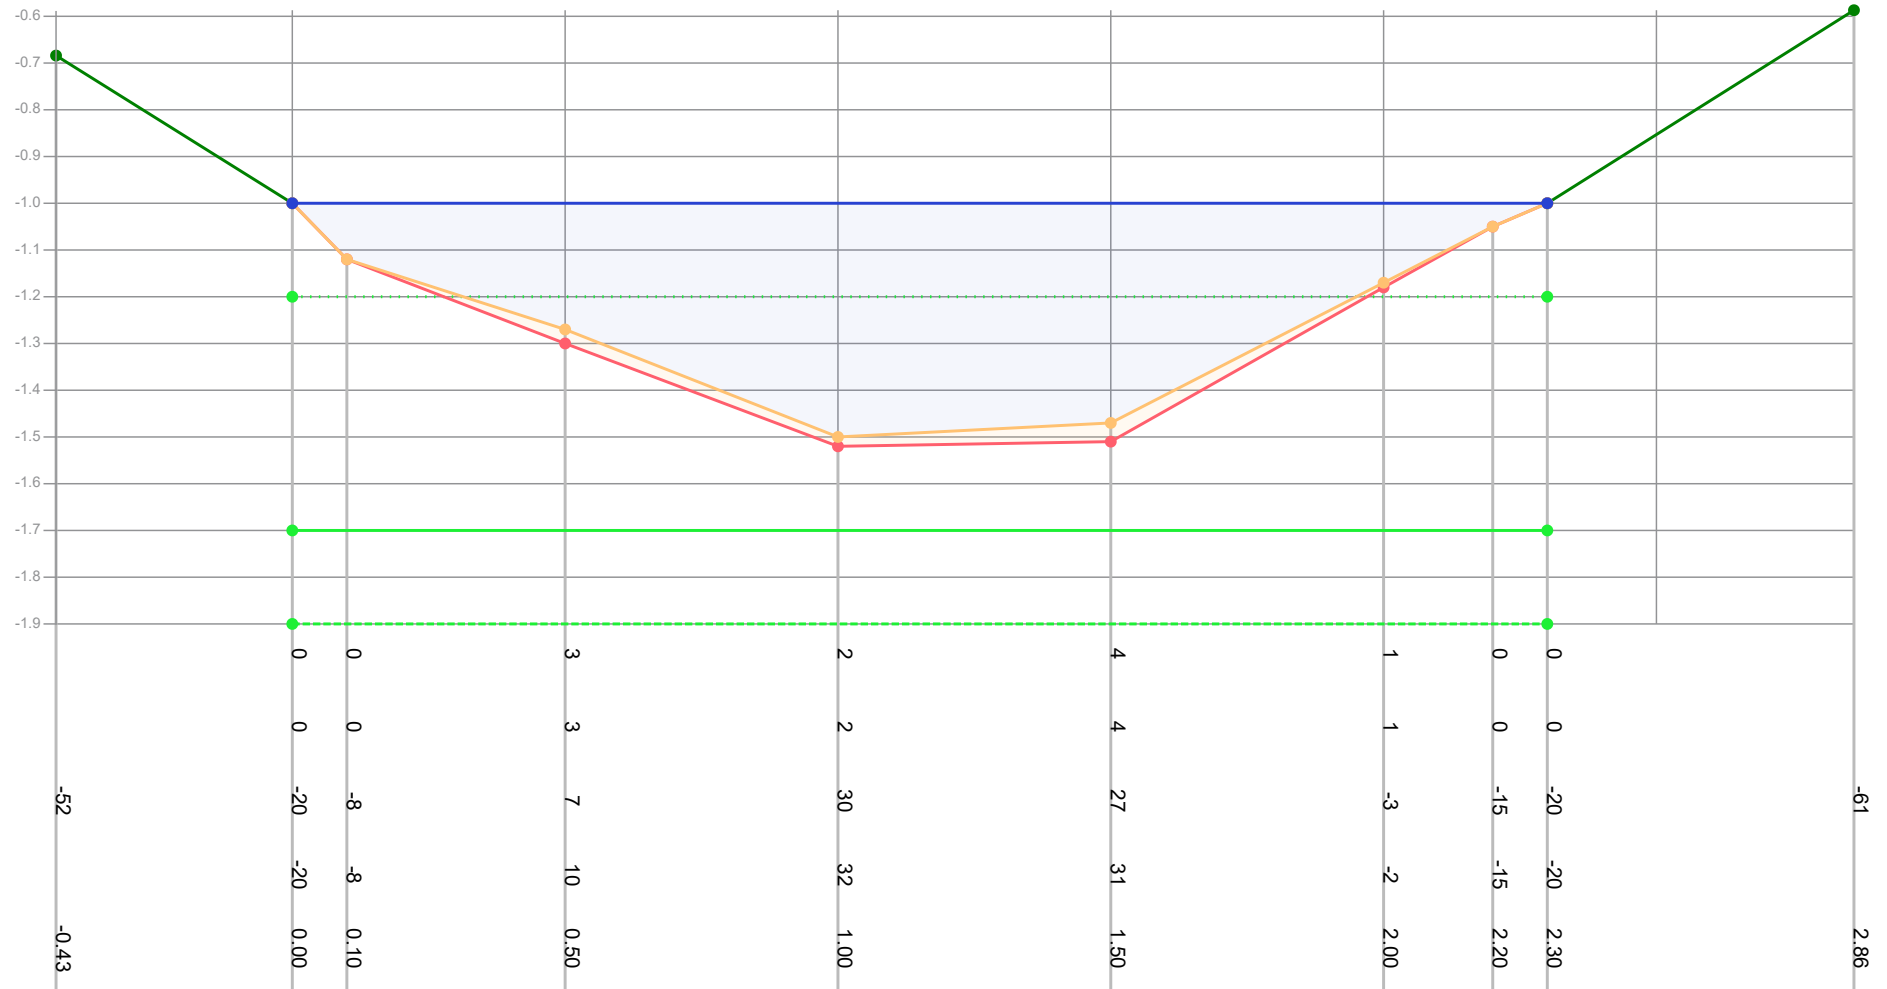

Legenda

- Gemeten waterniveau
- Bovenkant slib
- Vastebodem
- Oever
- T118297_legger

Patronen:

- Inpeiling
- Uitpeiling
- Waterpeil legger
- Leggerprofiel
- Onderhoudsprofiel

Waterpeil legger / Schouwpeil -1.20 mNAP
 Leggerdiepte -1.70 mNAP
 Onderhoudsdiepte -1.90 mNAP
 Representatieve lengte 122.00 m

Opnamepeil inpeiling -1.00 mNAP
 Max. diepte inp. 0.3 m tov waterpeil legger

Opm. inpeiling


Opdrachtgever	Gemeente Waadhoeke
Projectcode	T121109
Projectnaam	Baggerplan gemeente Waadhoeke
Profiel	495
Opname op	5-7-2021
Status	Definitief
Leggerwaarden	T118297_legger

export vanuit WIT op 29-9-2021



Tjhuis Ingenieurs BV
 tel. 0229 - 272 000
 e-mail: info@tjhuisingenieurs.nl
www.tjhuisingenieurs.nl

Profiel: 496

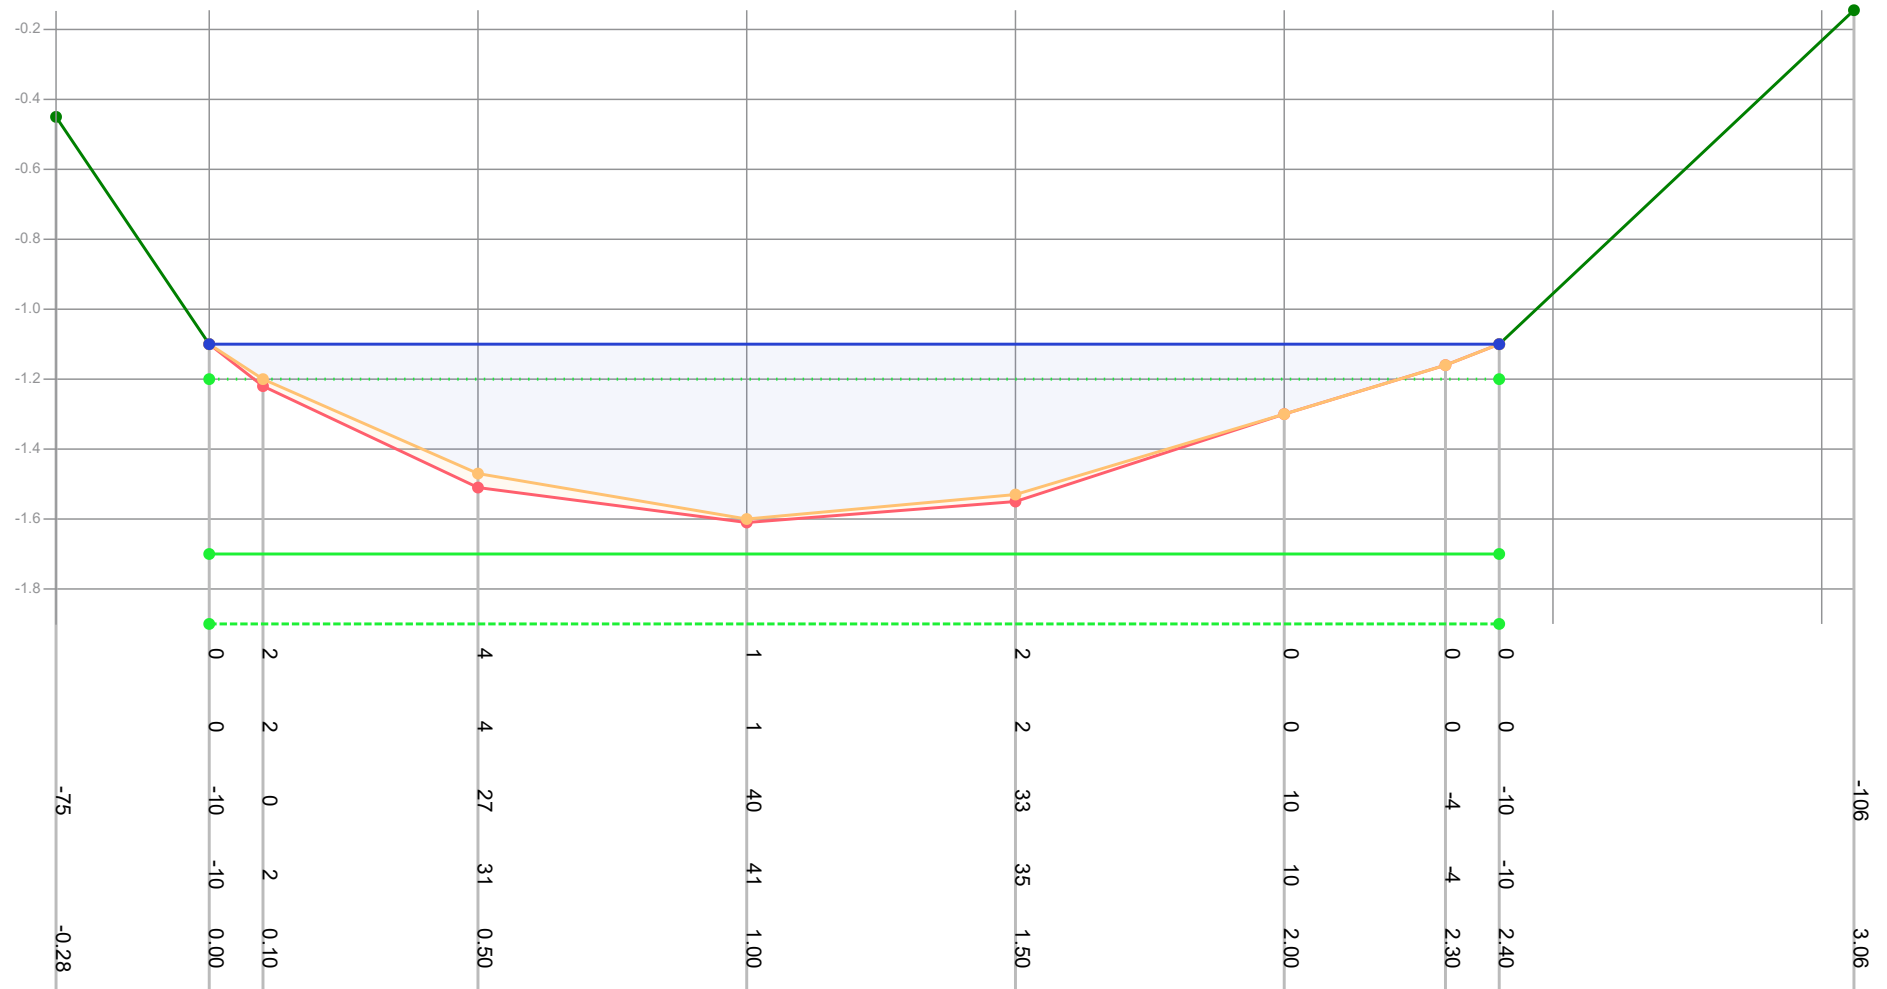

Legenda

- Gemeten waterniveau
- Bovenkant slib
- Vastebodem
- Oever
- T118297_legger

Patronen:

- Inpeiling
- Uitpeiling
- Waterpeil legger
- Leggerprofiel
- Onderhoudsprofiel

Waterpeil legger / Schouwpeil -1.20 mNAP
 Leggerdiepte -1.70 mNAP
 Onderhoudsdiepte -1.90 mNAP
 Representatieve lengte 92.00 m

Opnamepeil inpeiling -1.10 mNAP
 Max. diepte inp. 0.4 m tov waterpeil legger

Opm. inpeiling L 65


Opdrachtgever	Gemeente Waadhoeke
Projectcode	T121109
Projectnaam	Baggerplan gemeente Waadhoeke
Profiel	496
Opname op	5-7-2021
Status	Definitief
Leggerwaarden	T118297_legger

export vanuit WIT op 29-9-2021



Tjhuis Ingenieurs BV
 tel. 0229 - 272 000
 e-mail: info@tjhuisingenieurs.nl
www.tjhuisingenieurs.nl

Profiel: 497

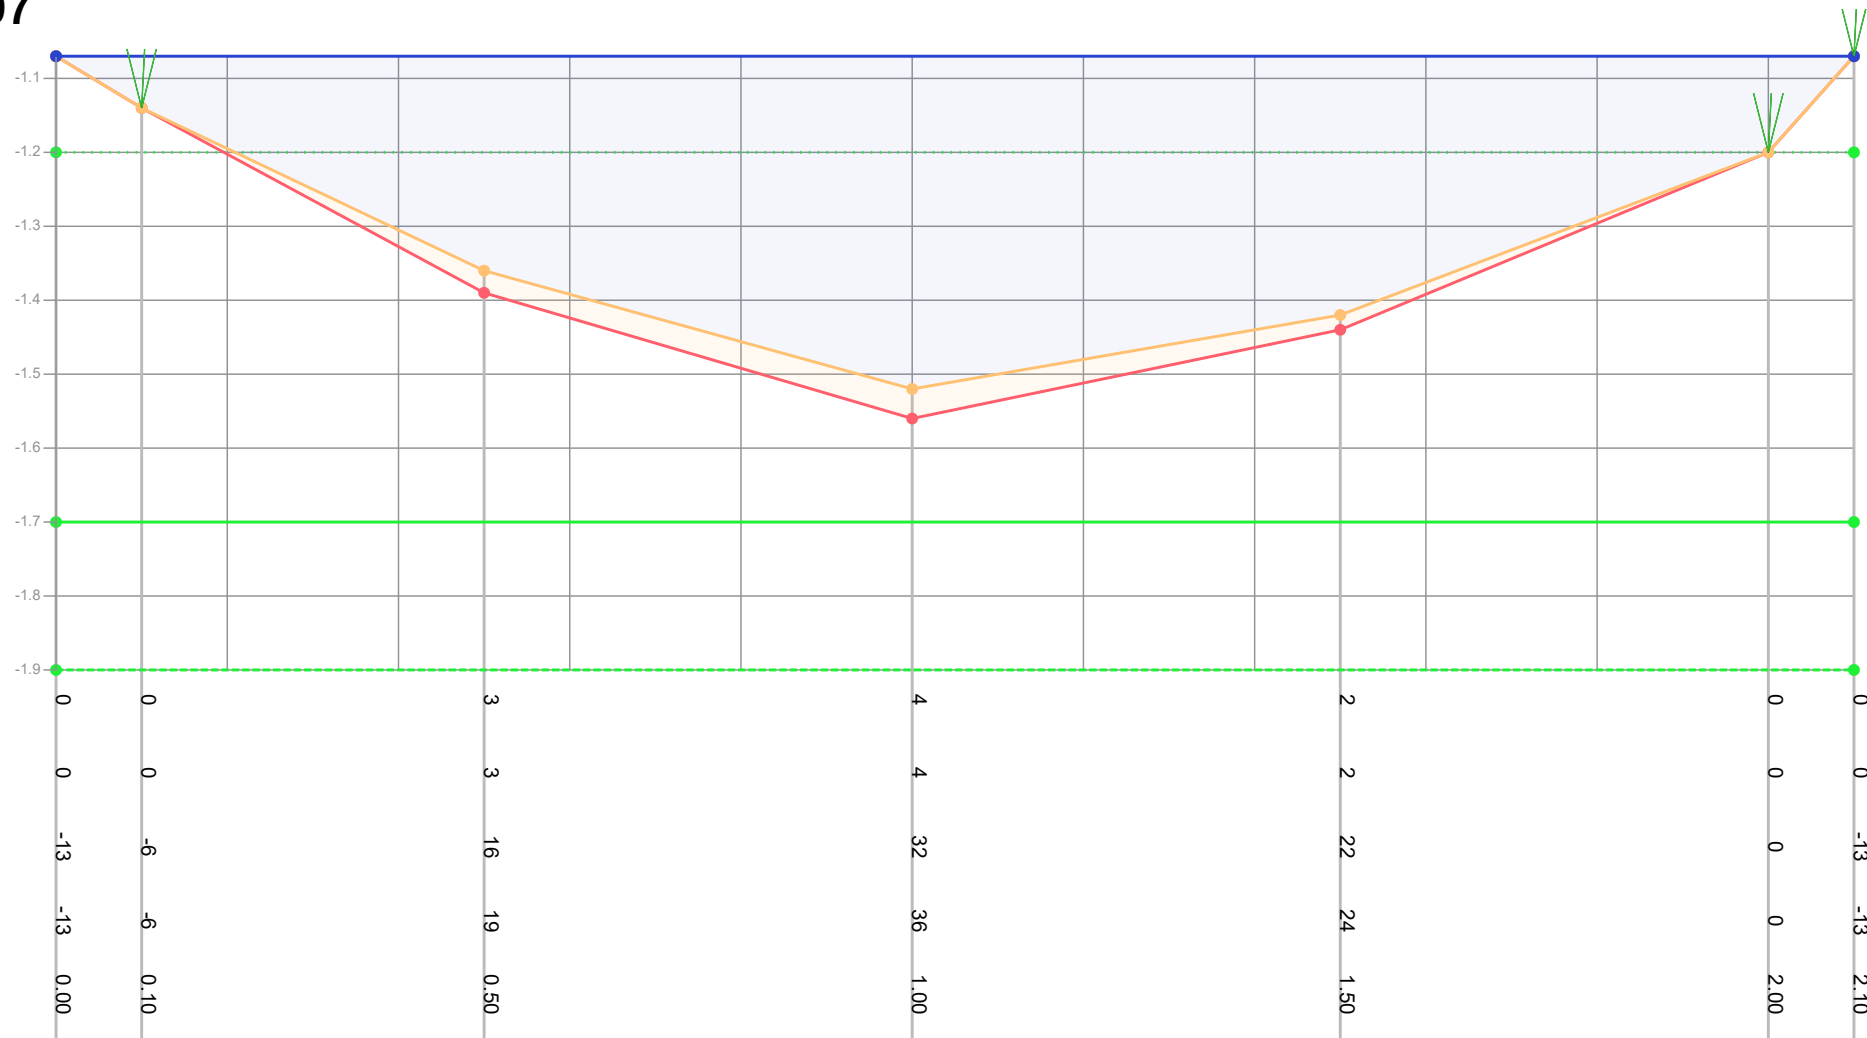

Legenda

- Gemeten waterniveau
- Bovenkant slib
- Vastebodem
- Oever
- T118297_legger

Patronen:

- Inpeiling
- Uitpeiling
- Waterpeil legger
- Leggerprofiel
- Onderhoudsprofiel

Waterpeil legger / Schouwpeil -1.20 mNAP
 Leggerdiepte -1.70 mNAP
 Onderhoudsdiepte -1.90 mNAP
 Representatieve lengte 172.00 m

Opnamepeil inpeiling -1.07 mNAP
 Max. diepte inp. 0.32 m tov waterpeil legger

Opm. inpeiling


Opdrachtgever	Gemeente Waadhoeke
Projectcode	T121109
Projectnaam	Baggerplan gemeente Waadhoeke
Profiel	497
Opname op	5-7-2021
Status	Definitief
Leggerwaarden	T118297_legger

export vanuit WIT op 29-9-2021



Tjhuis Ingenieurs BV
 tel. 0229 - 272 000
 e-mail: info@tjhuisingenieurs.nl
www.tjhuisingenieurs.nl

Profiel: 498

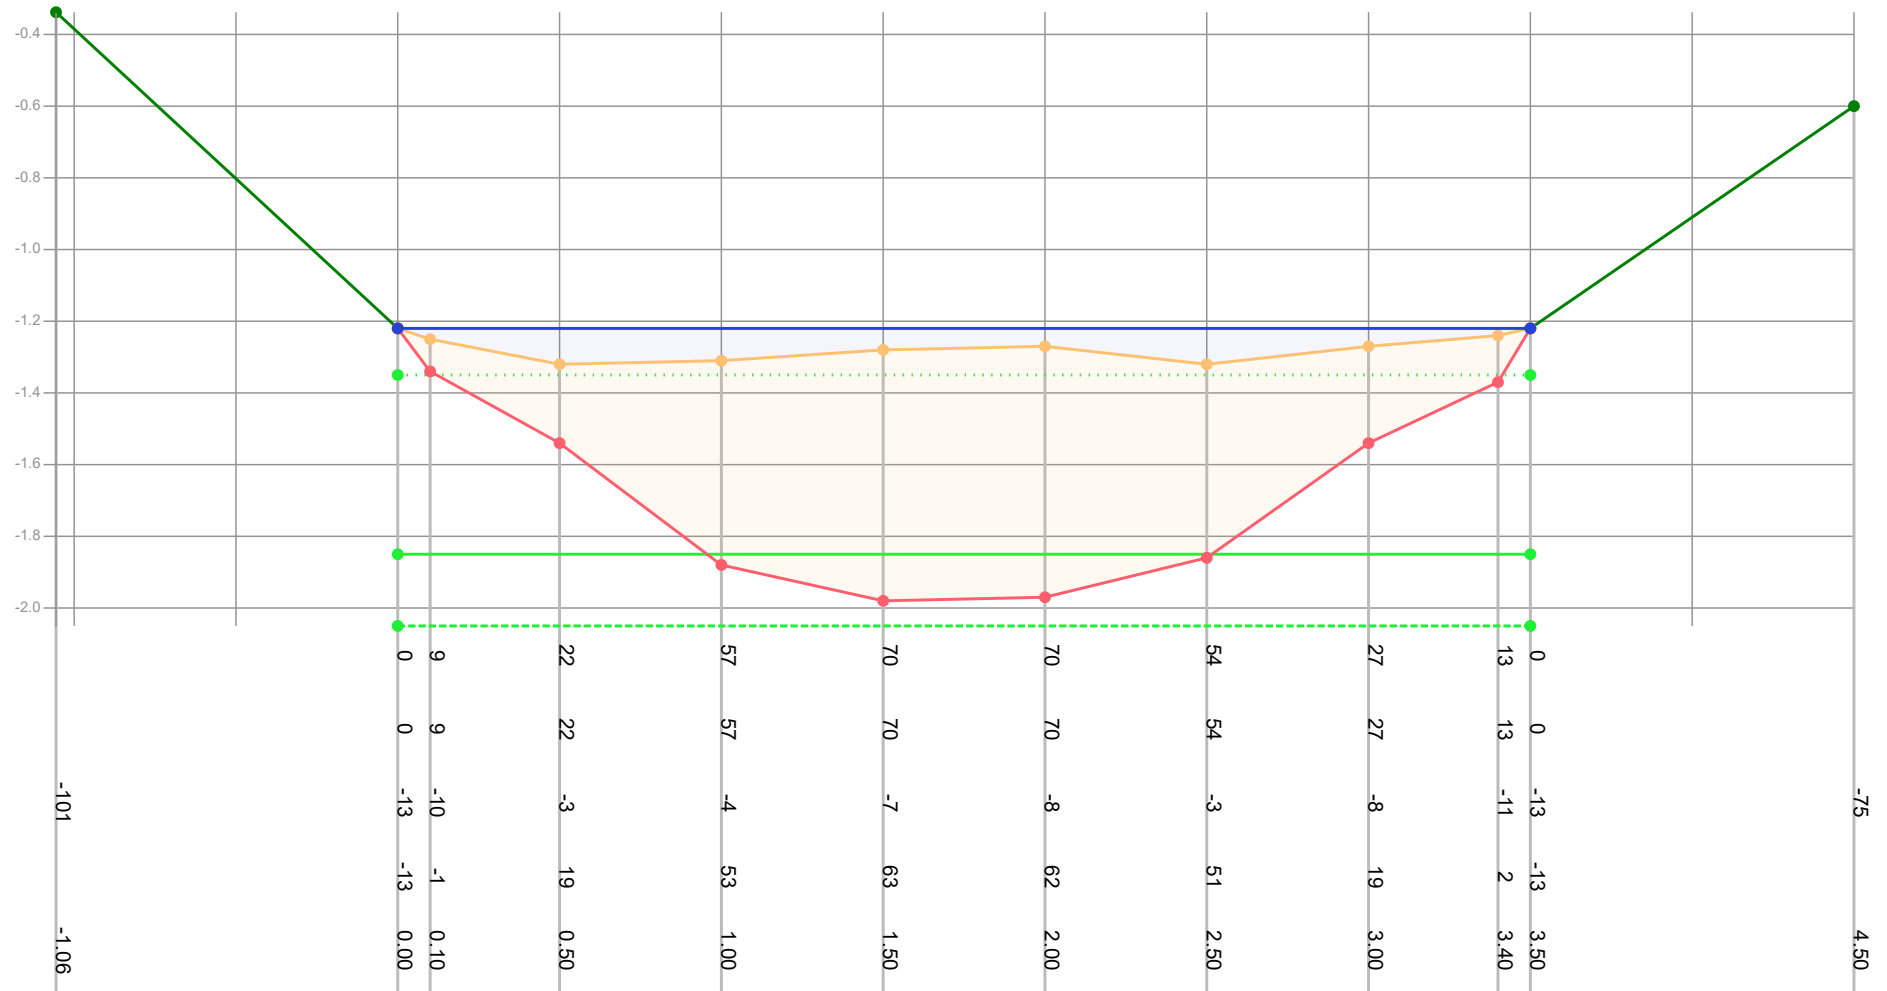

Legenda

- Gemeten waterniveau
- Bovenkant slijb
- Vastebodem
- Oever
- T118297_legger

Patronen:

- Inpeiling
- Uitpeiling
- Waterpeil legger
- Leggerprofiel
- Onderhoudsprofiel

Waterpeil legger / Schouwpeil -1.35 mNAP
 Leggerdiepte -1.85 mNAP
 Onderhoudsdiepte -2.05 mNAP
 Representatieve lengte 32.00 m

Opnamepeil inpeiling -1.22 mNAP
 Max. diepte inp. -0.03 m tov waterpeil legger

Opm. inpeiling


Opdrachtgever	Gemeente Waadhoeke
Projectcode	T121109
Projectnaam	Baggerplan gemeente Waadhoeke
Profiel	498
Opname op	5-7-2021
Status	Definitief
Leggerwaarden	T118297_legger

export vanuit WIT op 29-9-2021



Tjhuis Ingenieurs BV
 tel. 0229 - 272 000
 e-mail: info@tjhuisingenieurs.nl
www.tjhuisingenieurs.nl

Profiel: 499

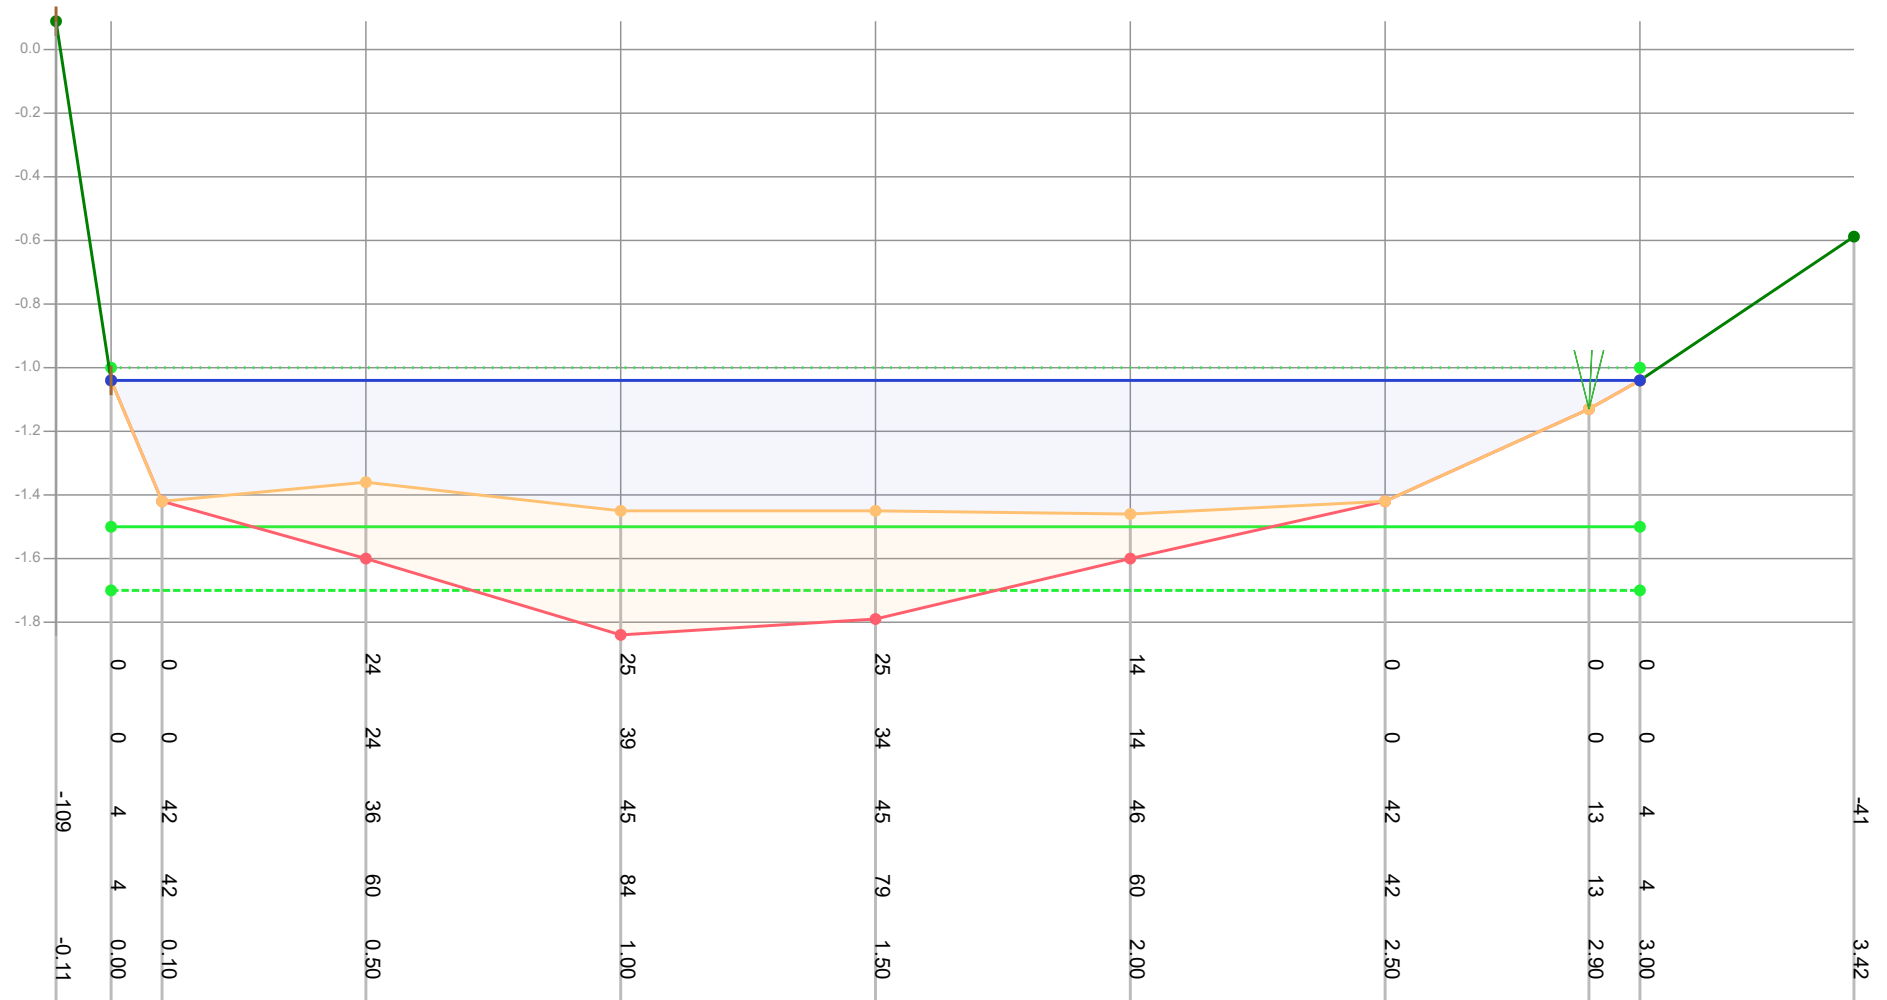

Legenda

- Gemeten waterniveau
- Bovenkant slib
- Vastebodem
- Oever
- T118297_legger

Patronen:

- Inpeiling
- Uitpeiling
- Waterpeil legger
- Leggerprofiel
- Onderhoudsprofiel

Waterpeil legger / Schouwpeil -1.00 mNAP
 Leggerdiepte -1.50 mNAP
 Onderhoudsdiepte -1.70 mNAP
 Representatieve lengte 66.00 m

Opnamepeil inpeiling -1.04 mNAP
 Max. diepte inp. 0.46 m tov waterpeil legger

Opm. inpeiling


Opdrachtgever	Gemeente Waadhoeke
Projectcode	T121109
Projectnaam	Baggerplan gemeente Waadhoeke
Profiel	499
Opname op	8-7-2021
Status	Definitief
Leggerwaarden	T118297_legger

export vanuit WIT op 29-9-2021



Tjhuis Ingenieurs BV
 tel. 0229 - 272 000
 e-mail: info@tjhuisingenieurs.nl
www.tjhuisingenieurs.nl

Profiel: 500

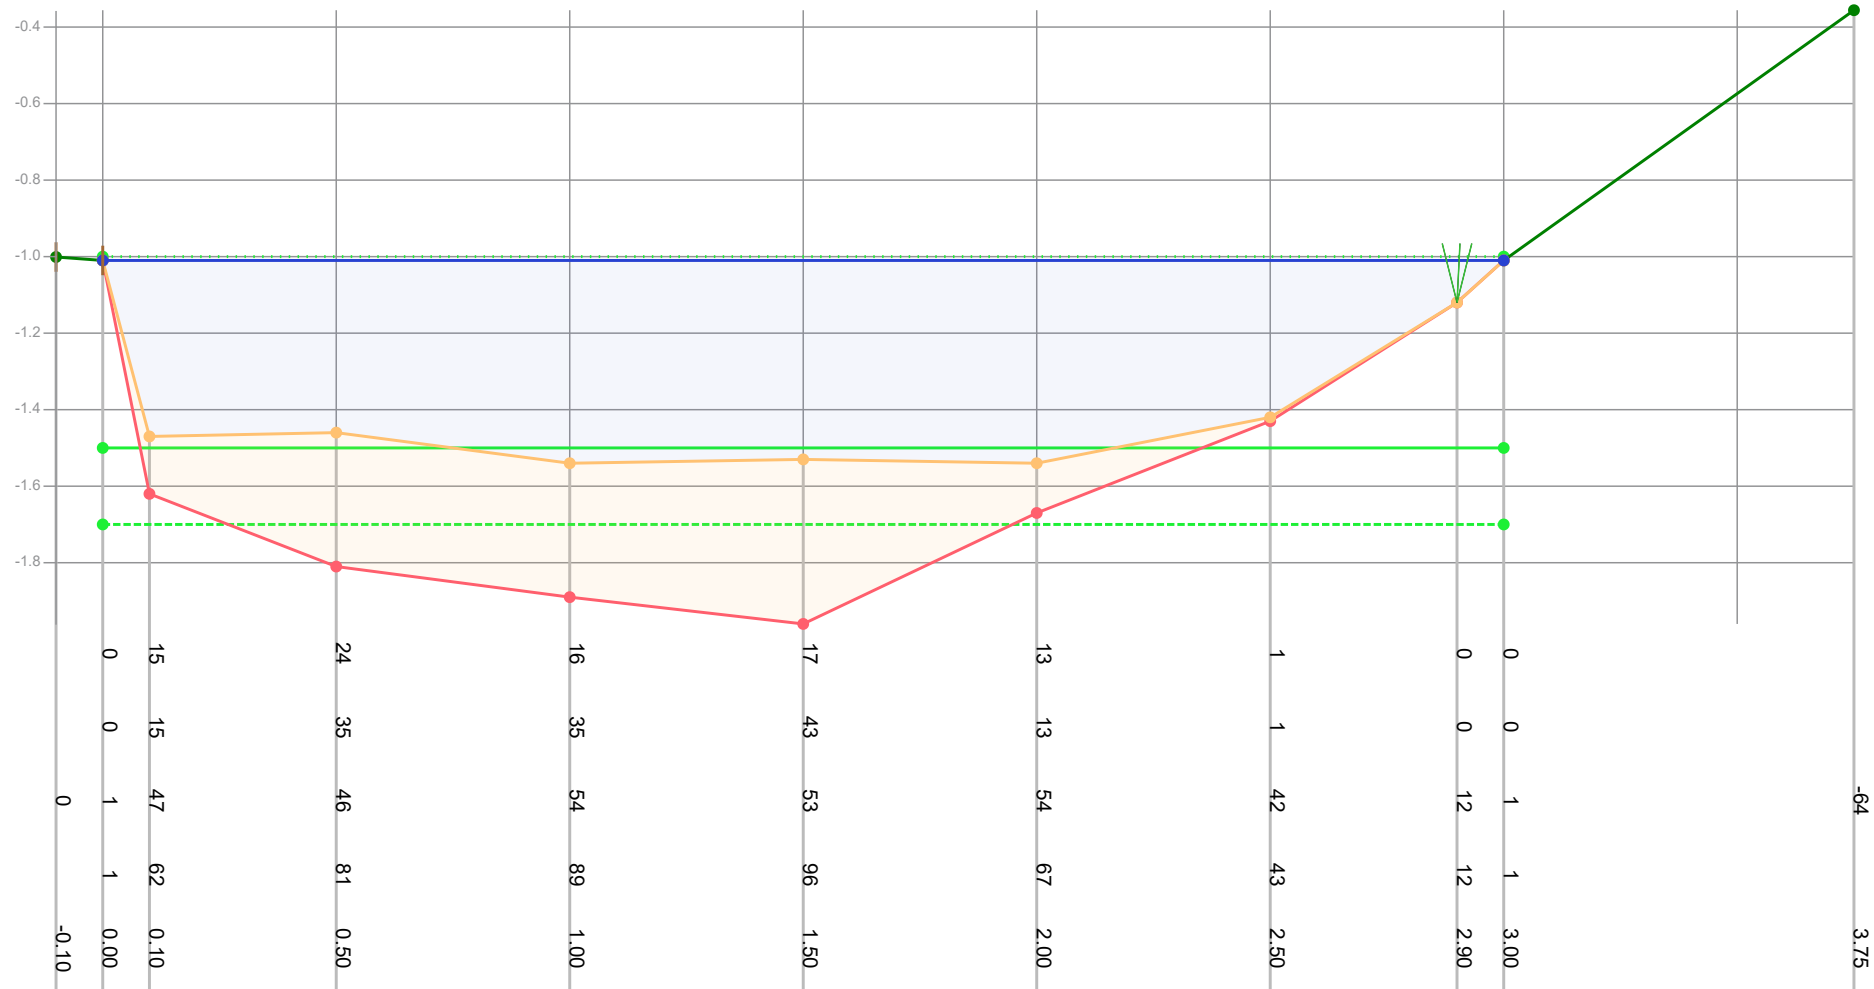

Legenda

- Gemeten waterniveau
- Bovenkant slib
- Vastebodem
- Oever
- T118297_legger

Patronen:

- Inpeiling
- Uitpeiling
- Waterpeil legger
- Leggerprofiel
- Onderhoudsprofiel

Waterpeil legger / Schouwpeil -1.00 mNAP
 Leggerdiepte -1.50 mNAP
 Onderhoudsdiepte -1.70 mNAP
 Representatieve lengte 112.00 m

Opnamepeil inpeiling -1.01 mNAP
 Max. diepte inp. 0.54 m tov waterpeil legger

Opm. inpeiling


Opdrachtgever	Gemeente Waadhoeke
Projectcode	T121109
Projectnaam	Baggerplan gemeente Waadhoeke
Profiel	500
Opname op	5-7-2021
Status	Definitief
Leggerwaarden	T118297_legger

export vanuit WIT op 29-9-2021



Tjhuis Ingenieurs BV
 tel. 0229 - 272 000
 e-mail: info@tjhuisingenieurs.nl
www.tjhuisingenieurs.nl

Profiel: 501

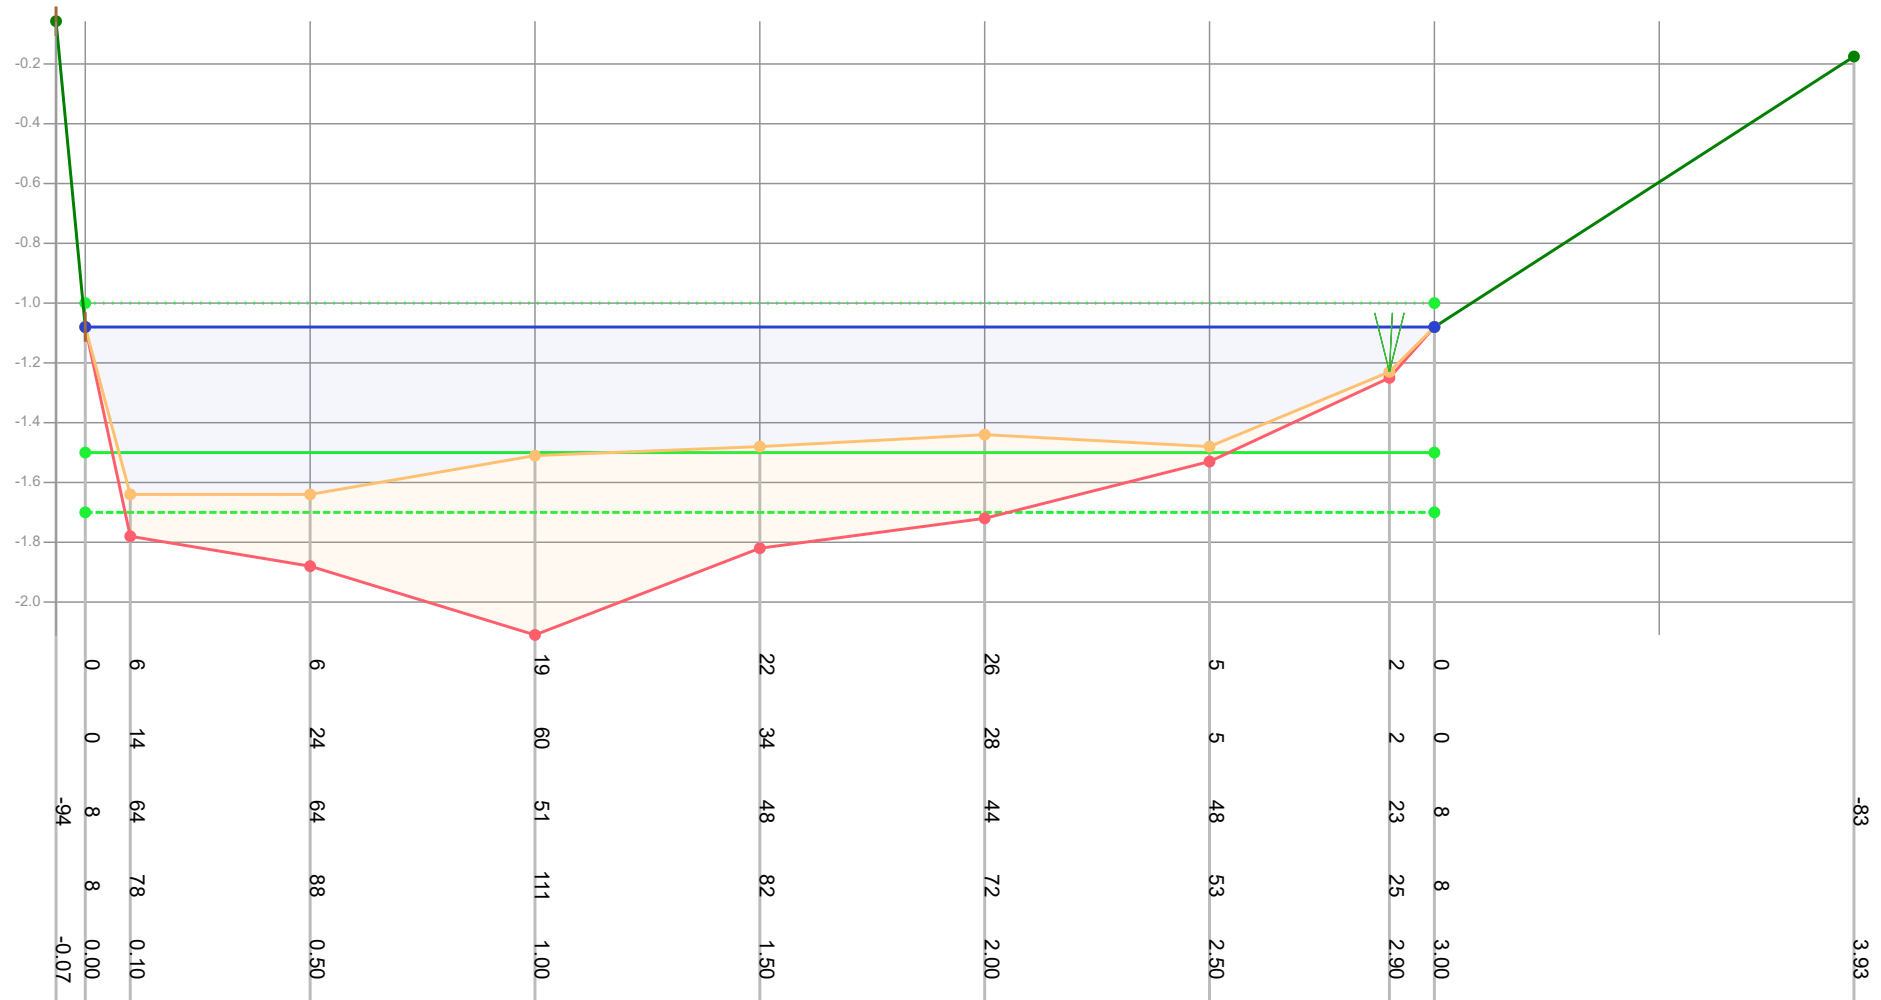

Legenda

- Gemeten waterniveau
- Bovenkant slib
- Vastebodem
- Oever
- Ti18297_legger

Patronen:

- Inpeiling
- Uitpeiling
- Waterpeil legger
- Leggerprofiel
- Onderhoudsprofiel

Waterpeil legger / Schouwpeil -1.00 mNAP
 Leggerdiepte -1.50 mNAP
 Onderhoudsdiepte -1.70 mNAP
 Representatieve lengte 50.00 m

Opnamepeil inpeiling -1.08 mNAP
 Max. diepte inp. 0.64 m tov waterpeil legger

Opm. inpeiling


Opdrachtgever	Gemeente Waadhoeke
Projectcode	Ti21109
Projectnaam	Baggerplan gemeente Waadhoeke
Profiel	501
Opname op	5-7-2021
Status	Definitief
Leggerwaarden	Ti18297_legger

export vanuit WIT op 29-9-2021



Tjhuis Ingenieurs BV
 tel. 0229 - 272 000
 e-mail: info@tjhuisingenieurs.nl
www.tjhuisingenieurs.nl

Profiel: 502

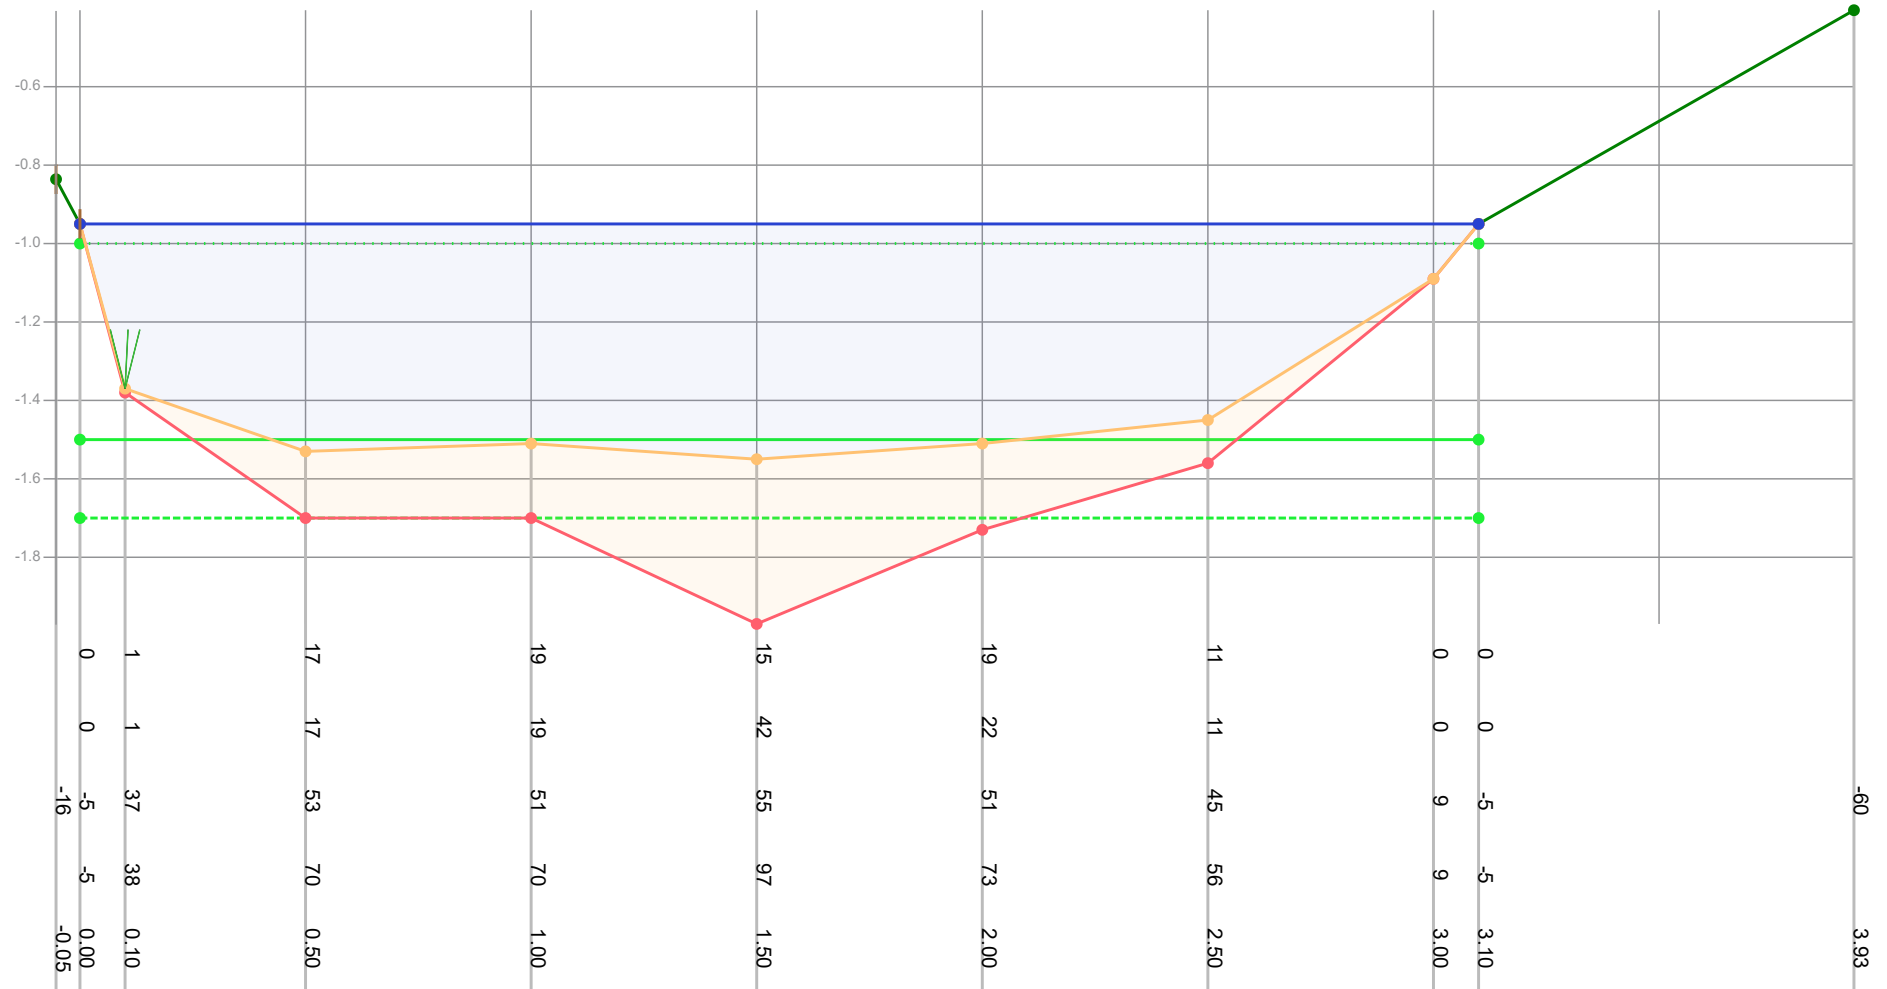

Legenda

- Gemeten waterniveau
- Bovenkant slib
- Vastebodem
- Oever
- Ti18297_legger

Patronen:

- Inpeiling
- Uitpeiling
- Waterpeil legger
- Leggerprofiel
- Onderhoudsprofiel

Waterpeil legger / Schouwpeil -1.00 mNAP
 Leggerdiepte -1.50 mNAP
 Onderhoudsdiepte -1.70 mNAP
 Representatieve lengte 52.00 m

Opnamepeil inpeiling -0.95 mNAP
 Max. diepte inp. 0.55 m tov waterpeil legger

Opm. inpeiling


Opdrachtgever	Gemeente Waadhoeke
Projectcode	Ti21109
Projectnaam	Baggerplan gemeente Waadhoeke
Profiel	502
Opname op	5-7-2021
Status	Definitief
Leggerwaarden	Ti18297_legger

export vanuit WIT op 29-9-2021



Tjhuis Ingenieurs BV
 tel. 0229 - 272 000
 e-mail: info@tjhuisingenieurs.nl
www.tjhuisingenieurs.nl

Profiel: 503

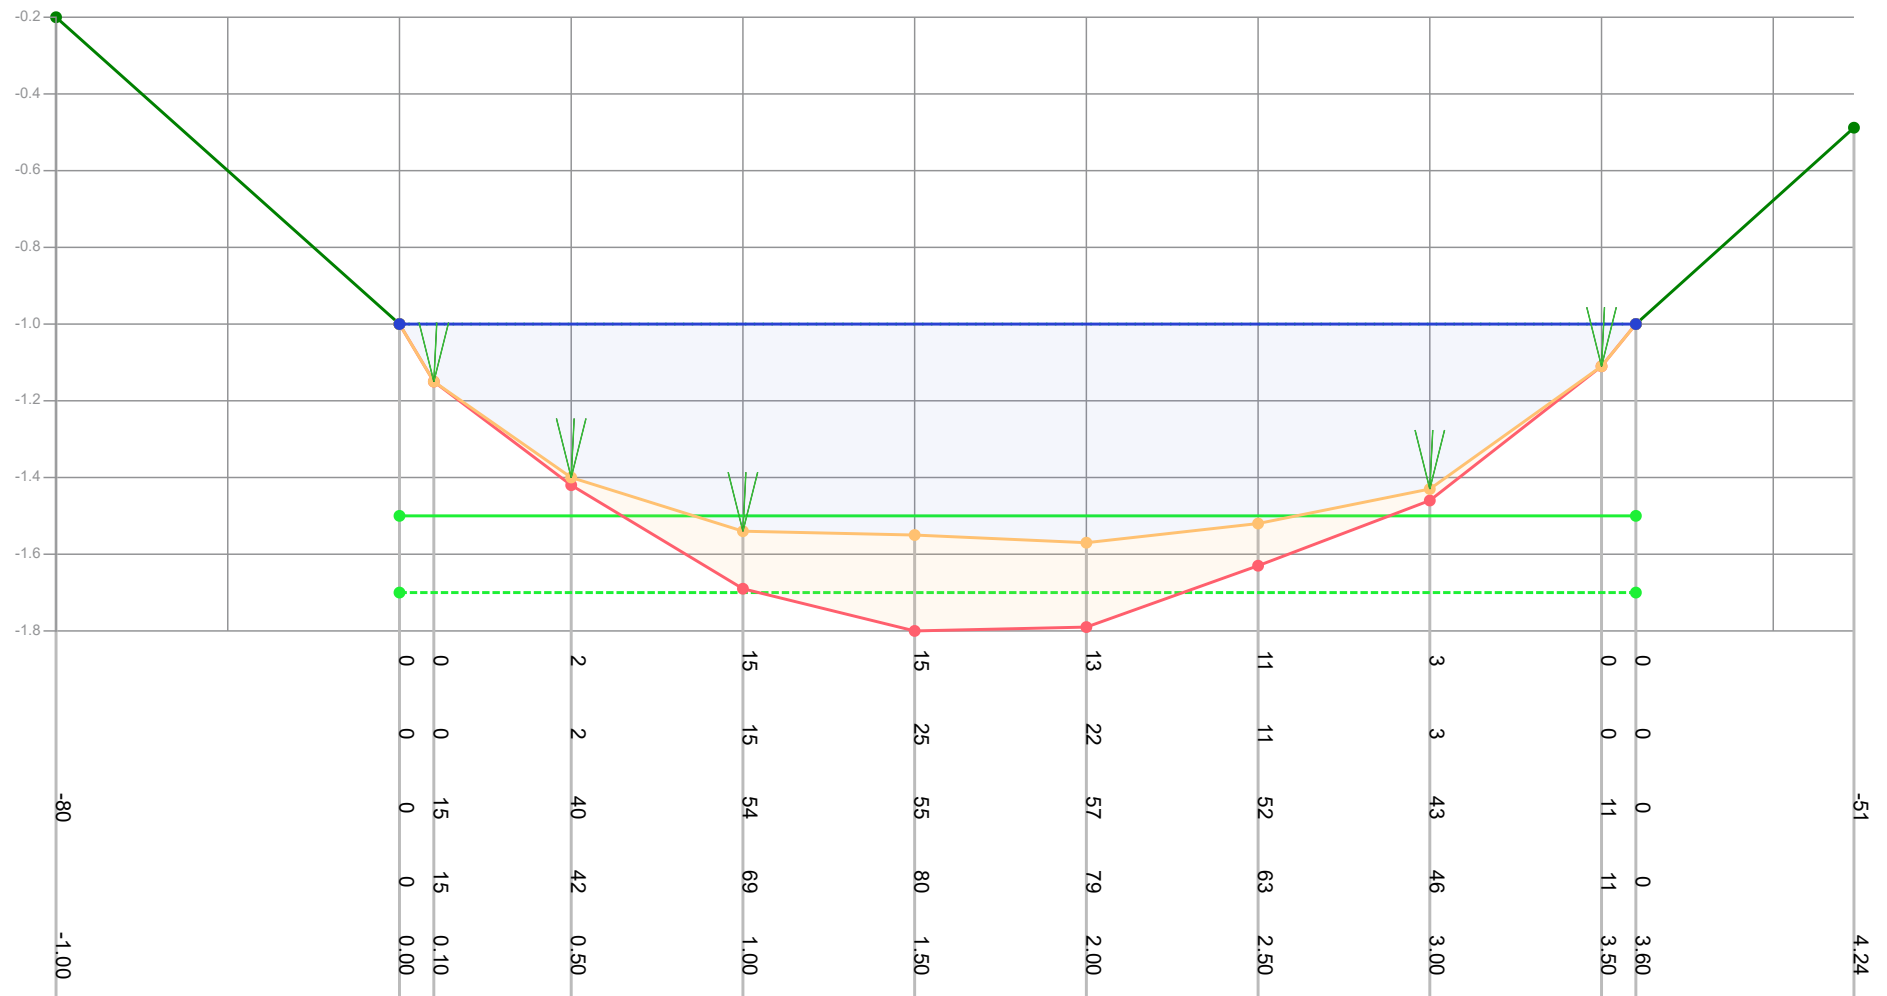

Legenda

- Gemeten waterniveau
- Bovenkant slib
- Vastebodem
- Oever
- Ti18297_legger

Patronen:

- Inpeiling
- Uitpeiling
- Waterpeil legger
- Leggerprofiel
- Onderhoudsprofiel

Waterpeil legger / Schouwpeil -1.00 mNAP
 Leggerdiepte -1.50 mNAP
 Onderhoudsdiepte -1.70 mNAP
 Representatieve lengte 36.00 m

Opnamepeil inpeiling -1.00 mNAP
 Max. diepte inp. 0.57 m tov waterpeil legger

Opm. inpeiling


Opdrachtgever	Gemeente Waadhoeke
Projectcode	Ti21109
Projectnaam	Baggerplan gemeente Waadhoeke
Profiel	503
Opname op	5-7-2021
Status	Definitief
Leggerwaarden	Ti18297_legger

export vanuit WIT op 29-9-2021



Tjhuis Ingenieurs BV
 tel. 0229 - 272 000
 e-mail: info@tjhuisingenieurs.nl
www.tjhuisingenieurs.nl

Profiel: 504

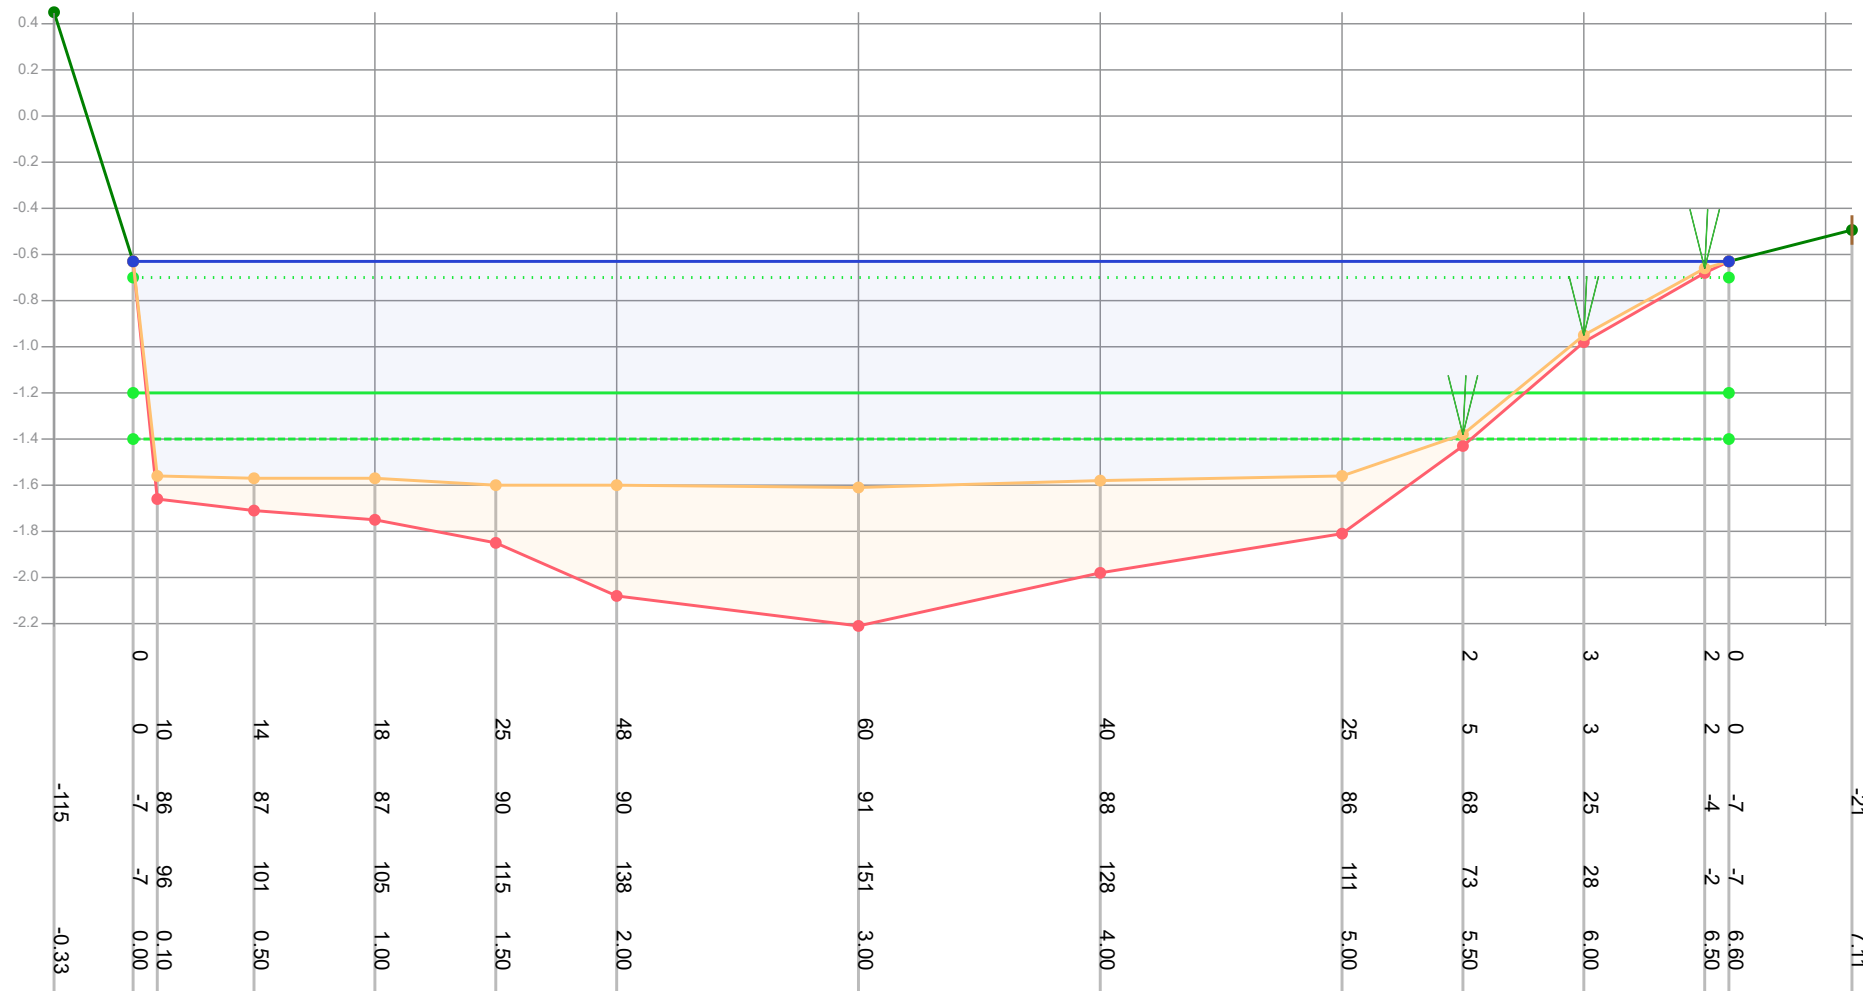

Legenda

- Gemeten waterniveau
- Bovenkant slib
- Vastebodem
- Oever
- T118297_legger

Patronen:

- Inpeiling
- Uitpeiling
- Waterpeil legger
- Leggerprofiel
- Onderhoudsprofiel

Waterpeil legger / Schouwpeil -0.70 mNAP
 Leggerdiepte -1.20 mNAP
 Onderhoudsdiepte -1.40 mNAP
 Representatieve lengte 16.00 m

Opnamepeil inpeiling -0.63 mNAP
 Max. diepte inp. 0.91 m tov waterpeil legger

Opm. inpeiling

Opdrachtgever	Gemeente Waadhoeke
Projectcode	T121109
Projectnaam	Baggerplan gemeente Waadhoeke
Profiel	504
Opname op	12-7-2021
Status	Definitief
Leggerwaarden	T118297_legger

export vanuit WIT op 29-9-2021



Tjhuis Ingenieurs BV
 tel. 0229 - 272 000
 e-mail: info@tjhuisingenieurs.nl
www.tjhuisingenieurs.nl

- Gemeten waterniveau
- Bovenkant slib
- Vastebodem
- Oever
- T118297 legger

- Inpeiling
- - - - - Uitpeiling
- Waterpeil legger
- Leggerprofiel
- - - - - Onderhoudsprofiel

Waterpeil legger / Schouwpeil	-0.70 mNAP
Leggerdiepte	-1.20 mNAP
Onderhoudsdiepte	-1.40 mNAP
Representatieve lengte	22.00 m


Opnamepeil inpeiling
Max. diepte inp.

-0.63 mNAP
0.9 m tov waterpeil legger

Opm. inpeiling

Opdrachtgever Projectcode Projectnaam Profiel Opname op Status Leggerwaarden	Gemeente Waadhoeke T121109 Baggerplan gemeente Waadhoeke 505 12-7-2021 Definitief T118297_legger
 Tijhuis Ingenieurs BV tel. 0229 - 272 000 e-mail: info@tijhuisingenieurs.nl www.tijhuisingenieurs.nl	

Profiel: 506

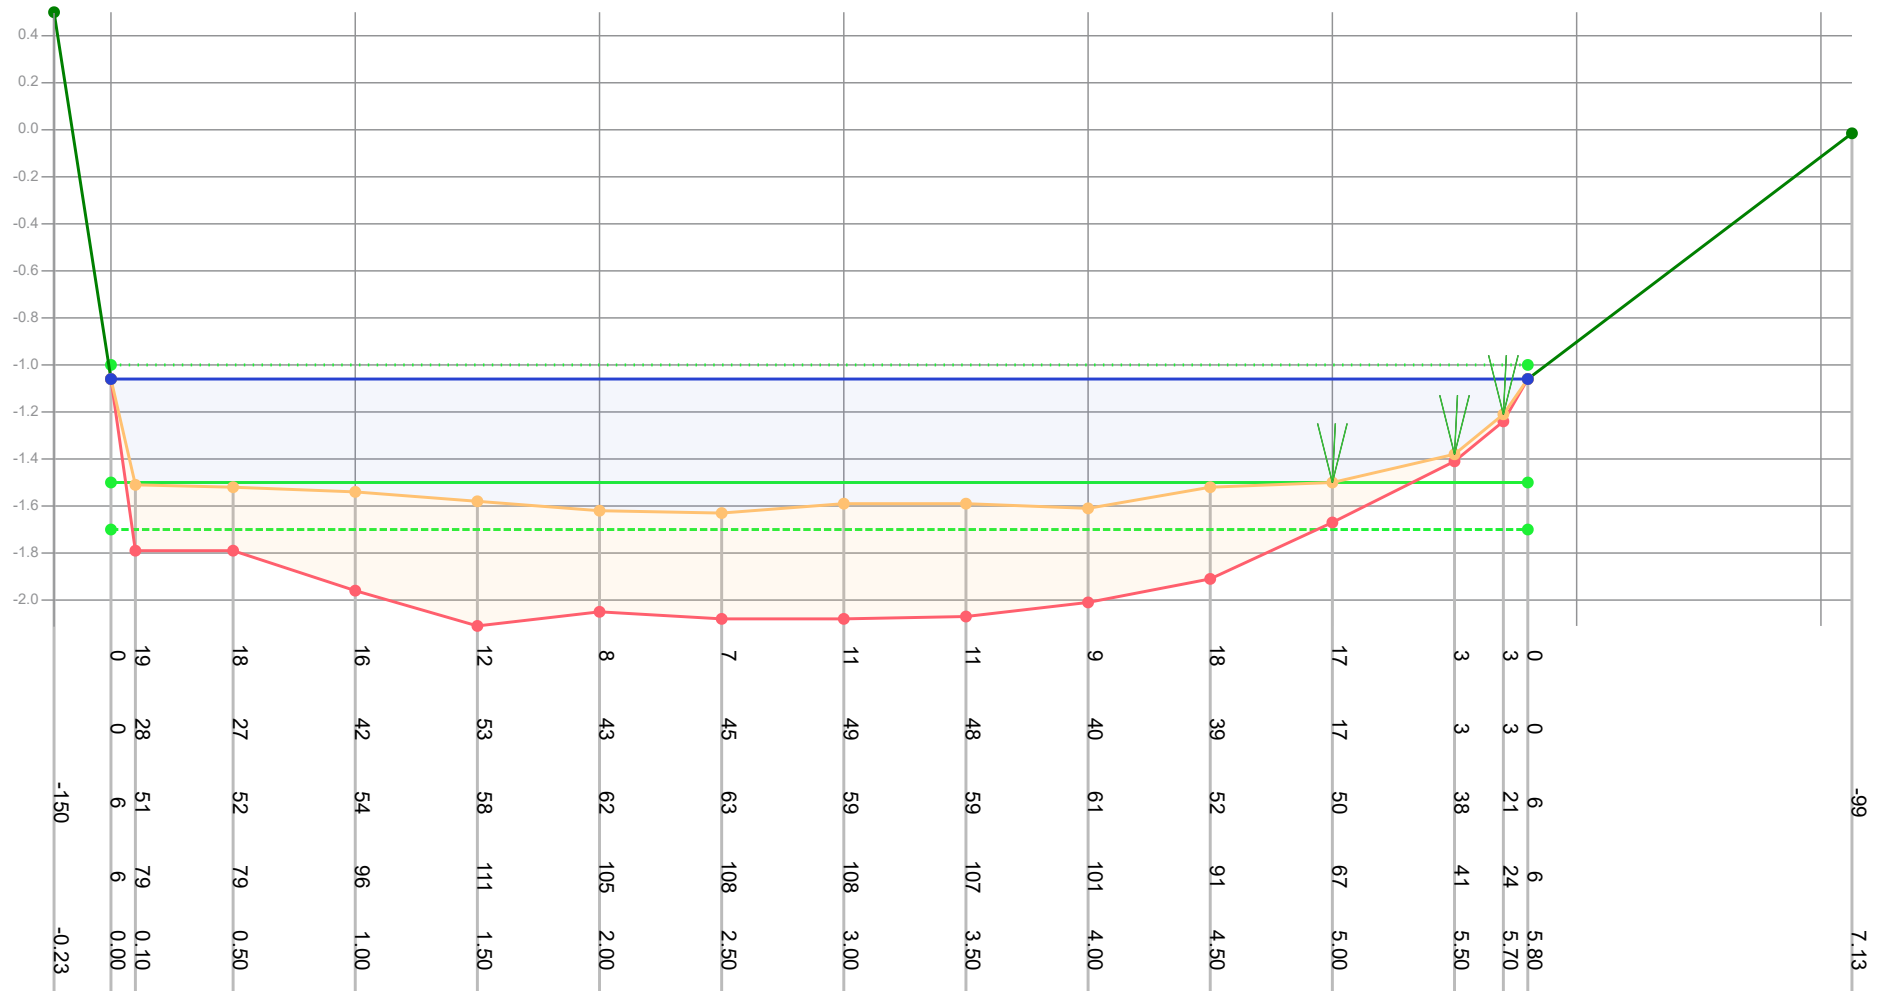

Legenda

- Gemeten waterniveau
- Bovenkant slib
- Vastebodem
- Oever
- Ti18297_legger

Patronen:

- Inpeiling
- Uitpeiling
- Waterpeil legger
- Leggerprofiel
- Onderhoudsprofiel

Waterpeil legger / Schouwpeil -1.00 mNAP
 Leggerdiepte -1.50 mNAP
 Onderhoudsdiepte -1.70 mNAP
 Representatieve lengte 22.00 m

Opnamepeil inpeiling -1.06 mNAP
 Max. diepte inp. 0.63 m tov waterpeil legger

Opm. inpeiling


Opdrachtgever	Gemeente Waadhoeke
Projectcode	Ti21109
Projectnaam	Baggerplan gemeente Waadhoeke
Profiel	506
Opname op	12-7-2021
Status	Definitief
Leggerwaarden	Ti18297_legger

export vanuit WIT op 29-9-2021



Tjhuis Ingenieurs BV
 tel. 0229 - 272 000
 e-mail: info@tjhuisingenieurs.nl
www.tjhuisingenieurs.nl

Profiel: 507

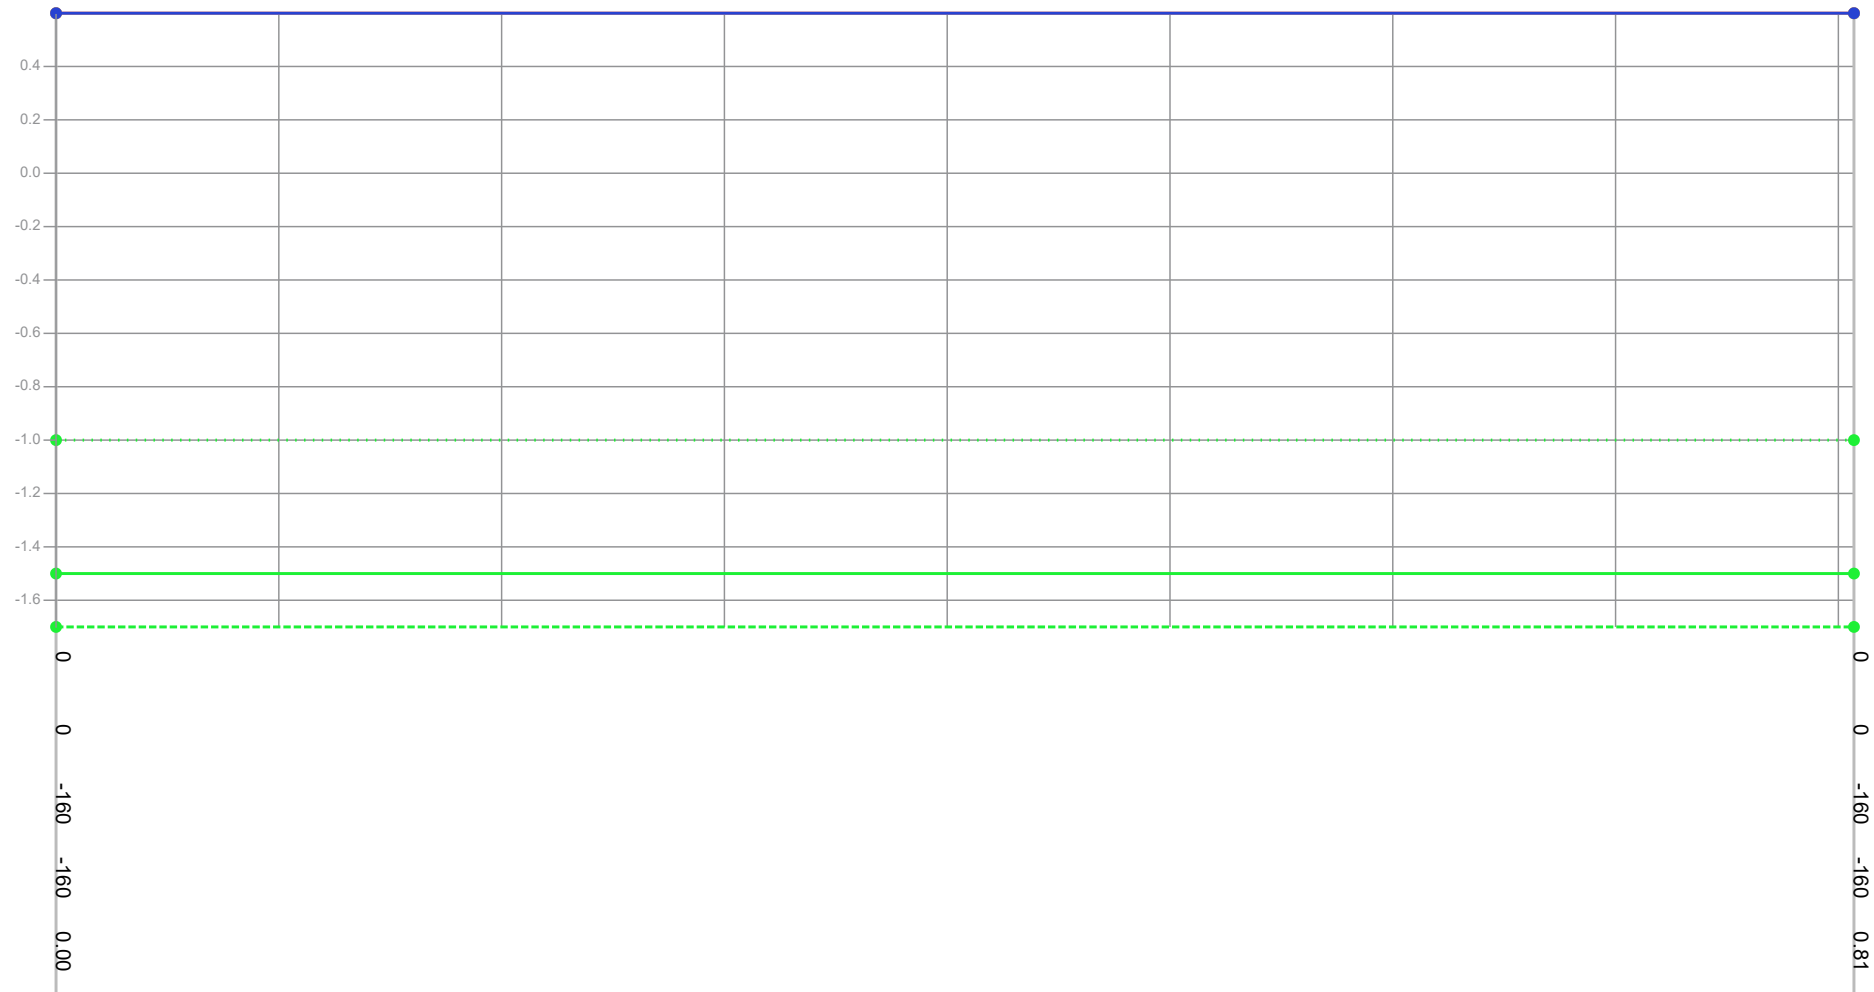

Legenda

- Gemeten waterniveau
- Bovenkant slib
- Vastebodem
- Oever
- T118297_legger

Patronen:

- Inpeiling
- Uitpeiling
- Waterpeil legger
- Leggerprofiel
- Onderhoudsprofiel

Waterpeil legger / Schouwpeil -1.00 mNAP
 Leggerdiepte -1.50 mNAP
 Onderhoudsdiepte -1.70 mNAP
 Representatieve lengte 30.00 m

Opnamepeil inpeiling 0.60 mNAP
 Max. diepte inp. -1.6 m tov waterpeil legger

Opm. inpeiling Geen sloot aanwezig


Opdrachtgever	Gemeente Waadhoeke
Projectcode	TI21109
Projectnaam	Baggerplan gemeente Waadhoeke
Profiel	507
Opname op	12-7-2021
Status	Definitief
Leggerwaarden	T118297_legger

export vanuit WIT op 29-9-2021



Tjhuis Ingenieurs BV
 tel. 0229 - 272 000
 e-mail: info@tjhuisingenieurs.nl
www.tjhuisingenieurs.nl

Profiel: 508

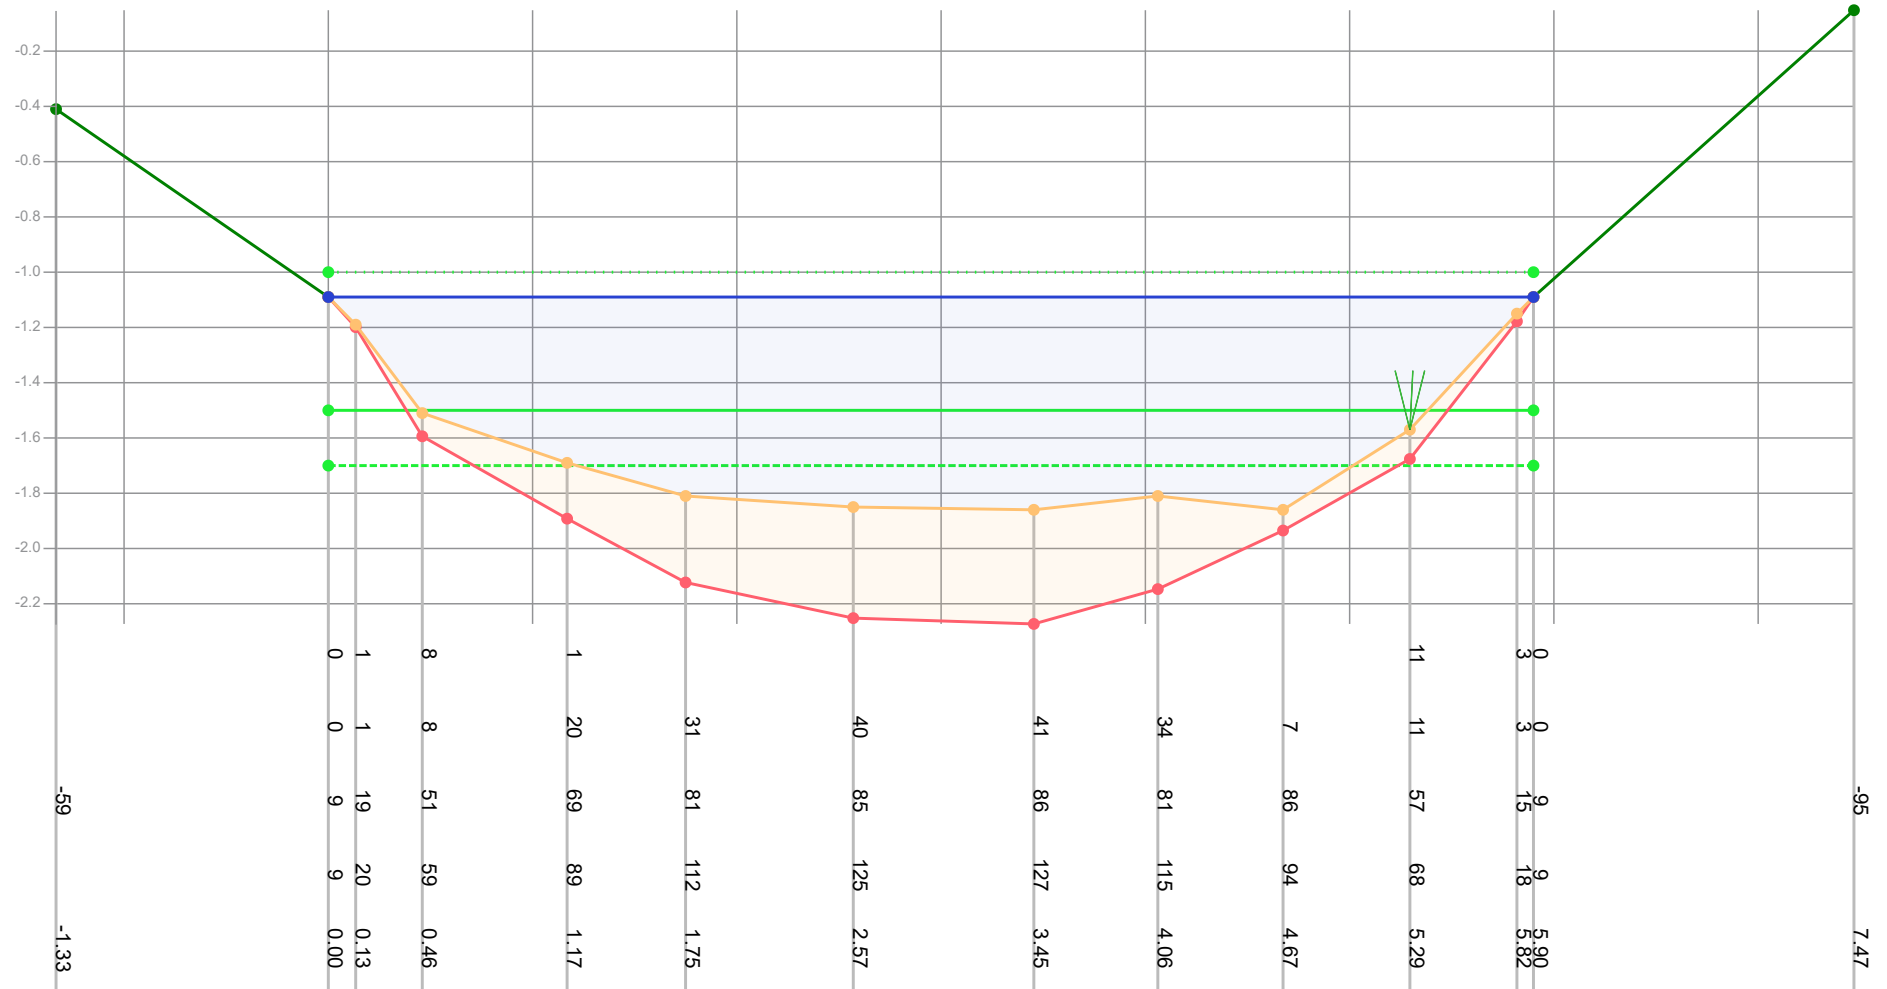

Legenda

- Gemeten waterniveau
- Bovenkant slijb
- Vastebodem
- Oever
- Ti18297_legger

Patronen:

- Inpeiling
- Uitpeiling
- Waterpeil legger
- Leggerprofiel
- Onderhoudsprofiel

Waterpeil legger / Schouwpeil -1.00 mNAP
 Leggerdiepte -1.50 mNAP
 Onderhoudsdiepte -1.70 mNAP
 Representatieve lengte 148.00 m

Opnamepeil inpeiling -1.09 mNAP
 Max. diepte inp. 0.86 m tov waterpeil legger

Opm. inpeiling


Opdrachtgever	Gemeente Waadhoeke
Projectcode	Ti21109
Projectnaam	Baggerplan gemeente Waadhoeke
Profiel	508
Opname op	8-7-2021
Status	Definitief
Leggerwaarden	Ti18297_legger

export vanuit WIT op 29-9-2021



Tjhuis Ingenieurs BV
 tel. 0229 - 272 000
 e-mail: info@tjhuisingenieurs.nl
www.tjhuisingenieurs.nl

Profiel: 509

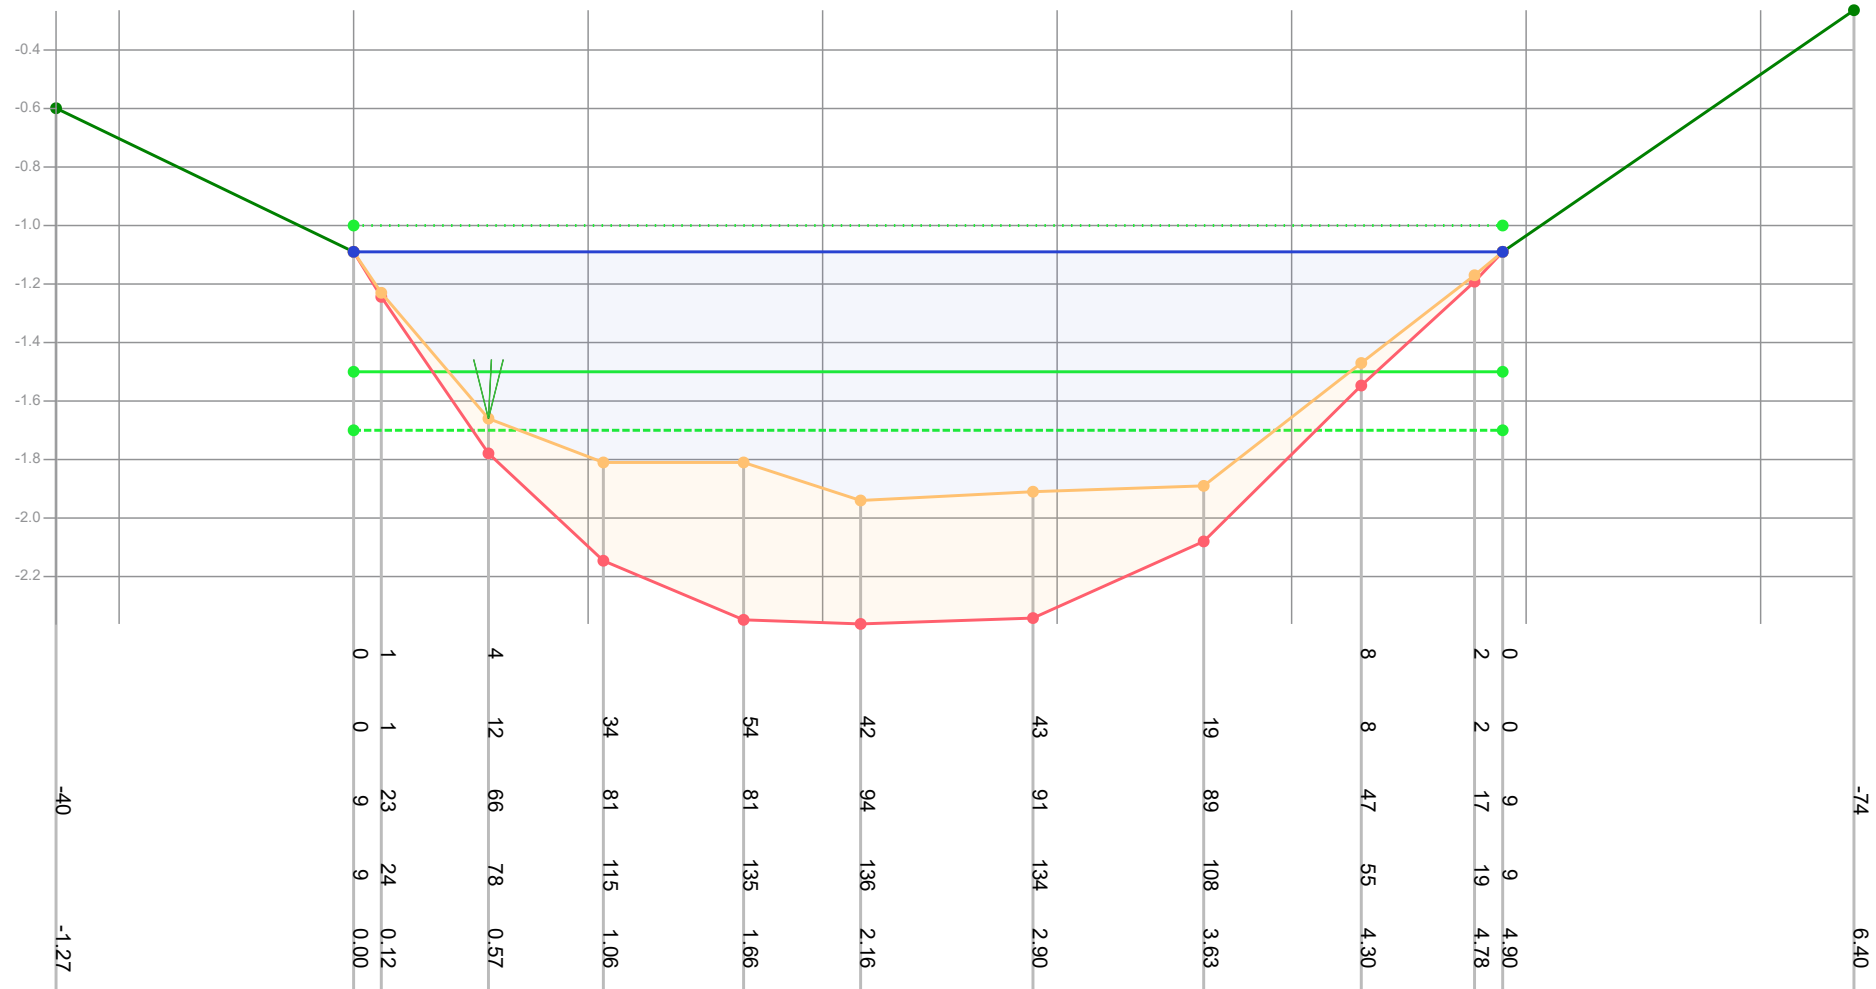

Legenda

- Gemeten waterniveau
- Bovenkant slib
- Vastebodem
- Oever
- Ti18297_legger

Patronen:

- Inpeiling
- Uitpeiling
- Waterpeil legger
- Leggerprofiel
- Onderhoudsprofiel

Waterpeil legger / Schouwpeil -1.00 mNAP
 Leggerdiepte -1.50 mNAP
 Onderhoudsdiepte -1.70 mNAP
 Representatieve lengte 155.00 m

Opnamepeil inpeiling -1.09 mNAP
 Max. diepte inp. 0.94 m tov waterpeil legger

Opm. inpeiling


Opdrachtgever	Gemeente Waadhoeke
Projectcode	Ti21109
Projectnaam	Baggerplan gemeente Waadhoeke
Profiel	509
Opname op	8-7-2021
Status	Definitief
Leggerwaarden	Ti18297_legger

export vanuit WIT op 29-9-2021



Tjhuis Ingenieurs BV
 tel. 0229 - 272 000
 e-mail: info@tjhuisingenieurs.nl
www.tjhuisingenieurs.nl

Profil: 510

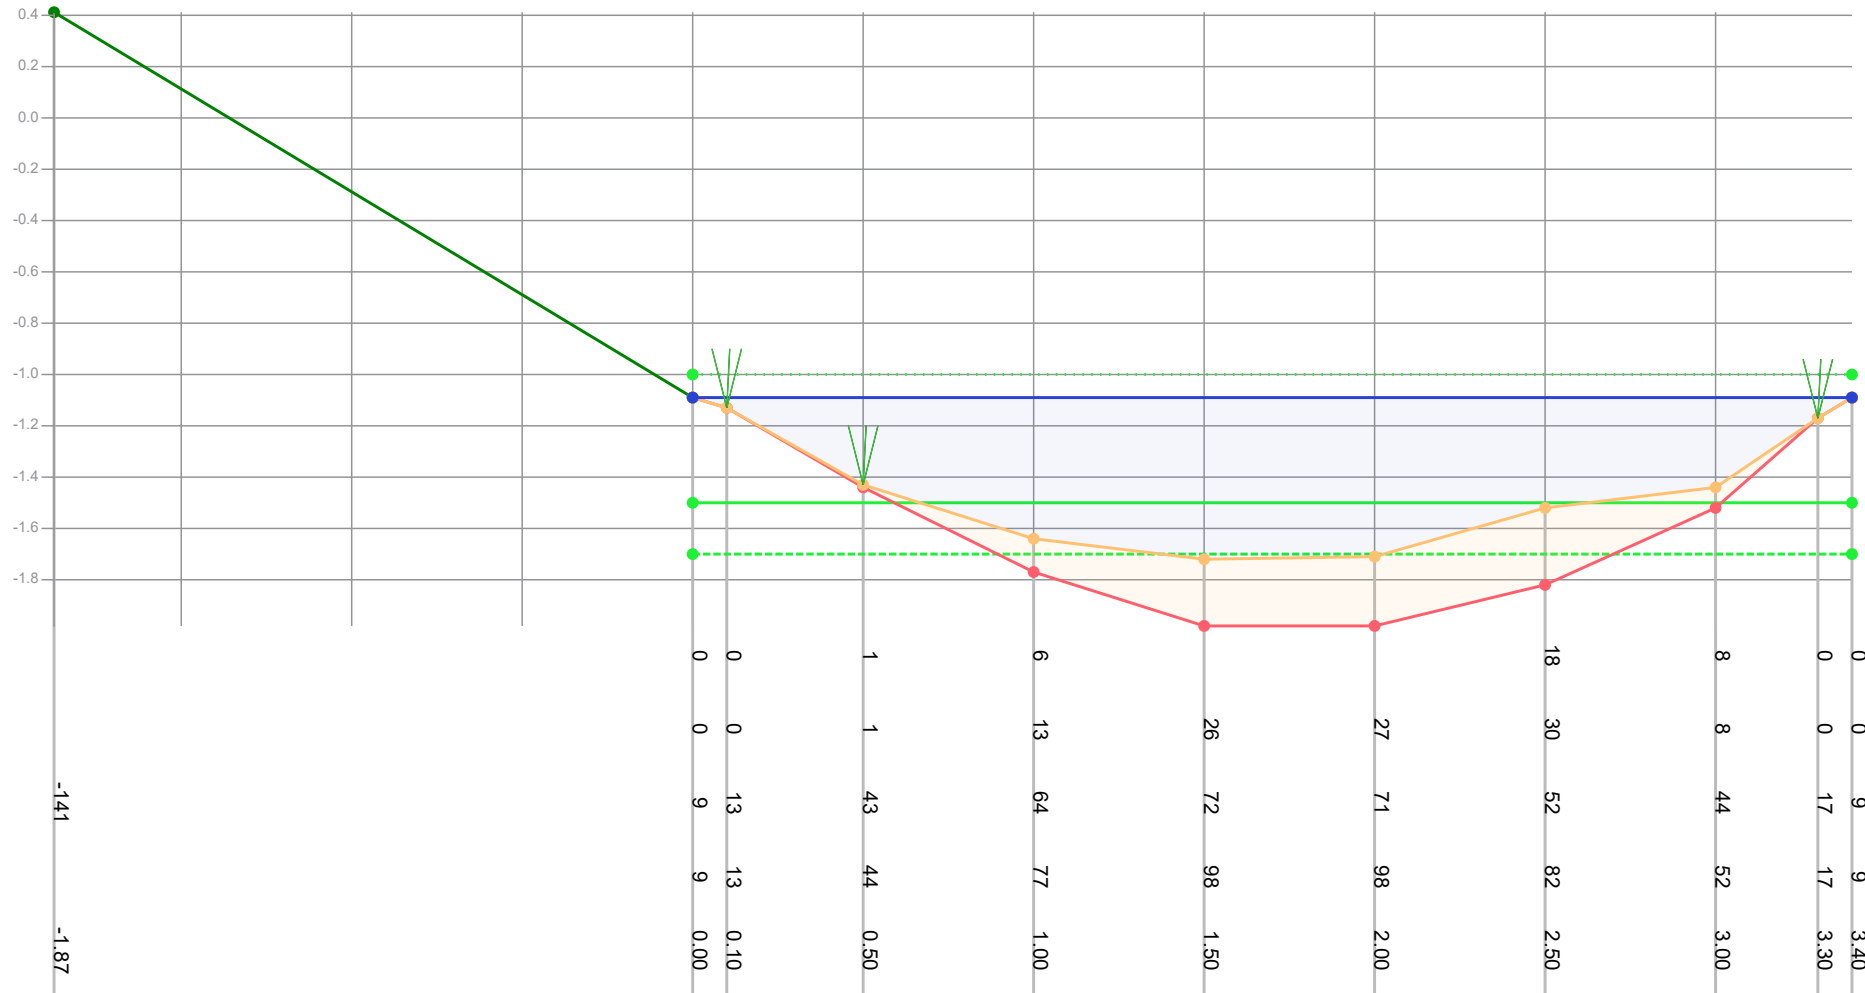

Legenda

- Gemeten waterniveau
- Bovenkant slib
- Vastebodem
- Oever
- T118297 legger

Patronen:

- Inpeiling
 - - - - Uitpeiling
 Waterpeil legger
 — Leggerprofiel
 - - - - Onderhoudsprofiel

Waterpeil legger / Schouwpeil	-1.00 mNAP
Leggerdiepte	-1.50 mNAP
Onderhoudsdiepte	-1.70 mNAP
Representatieve lengte	50.00 m

Opnamepeil inpeiling	-1.09 mNAP
Max. diepte inp.	0.72 m tov waterpeil legger

Opm. inpeiling


Opdrachtgever	Gemeente Waadhoeke
Projectcode	T121109
Projectnaam	Baggerplan gemeente Waadhoeke
Profiel	510
Opname op	8-7-2021
Status	Definitief
Leggerwaarden	T118297 _legger

export vanuit WIT op 29-9-2021



Tijhuis Ingenieurs BV
tel. 0229 - 272 000
e-mail: info@tijhuisingenieurs.nl
www.tijhuisingenieurs.nl

Profiel: 511

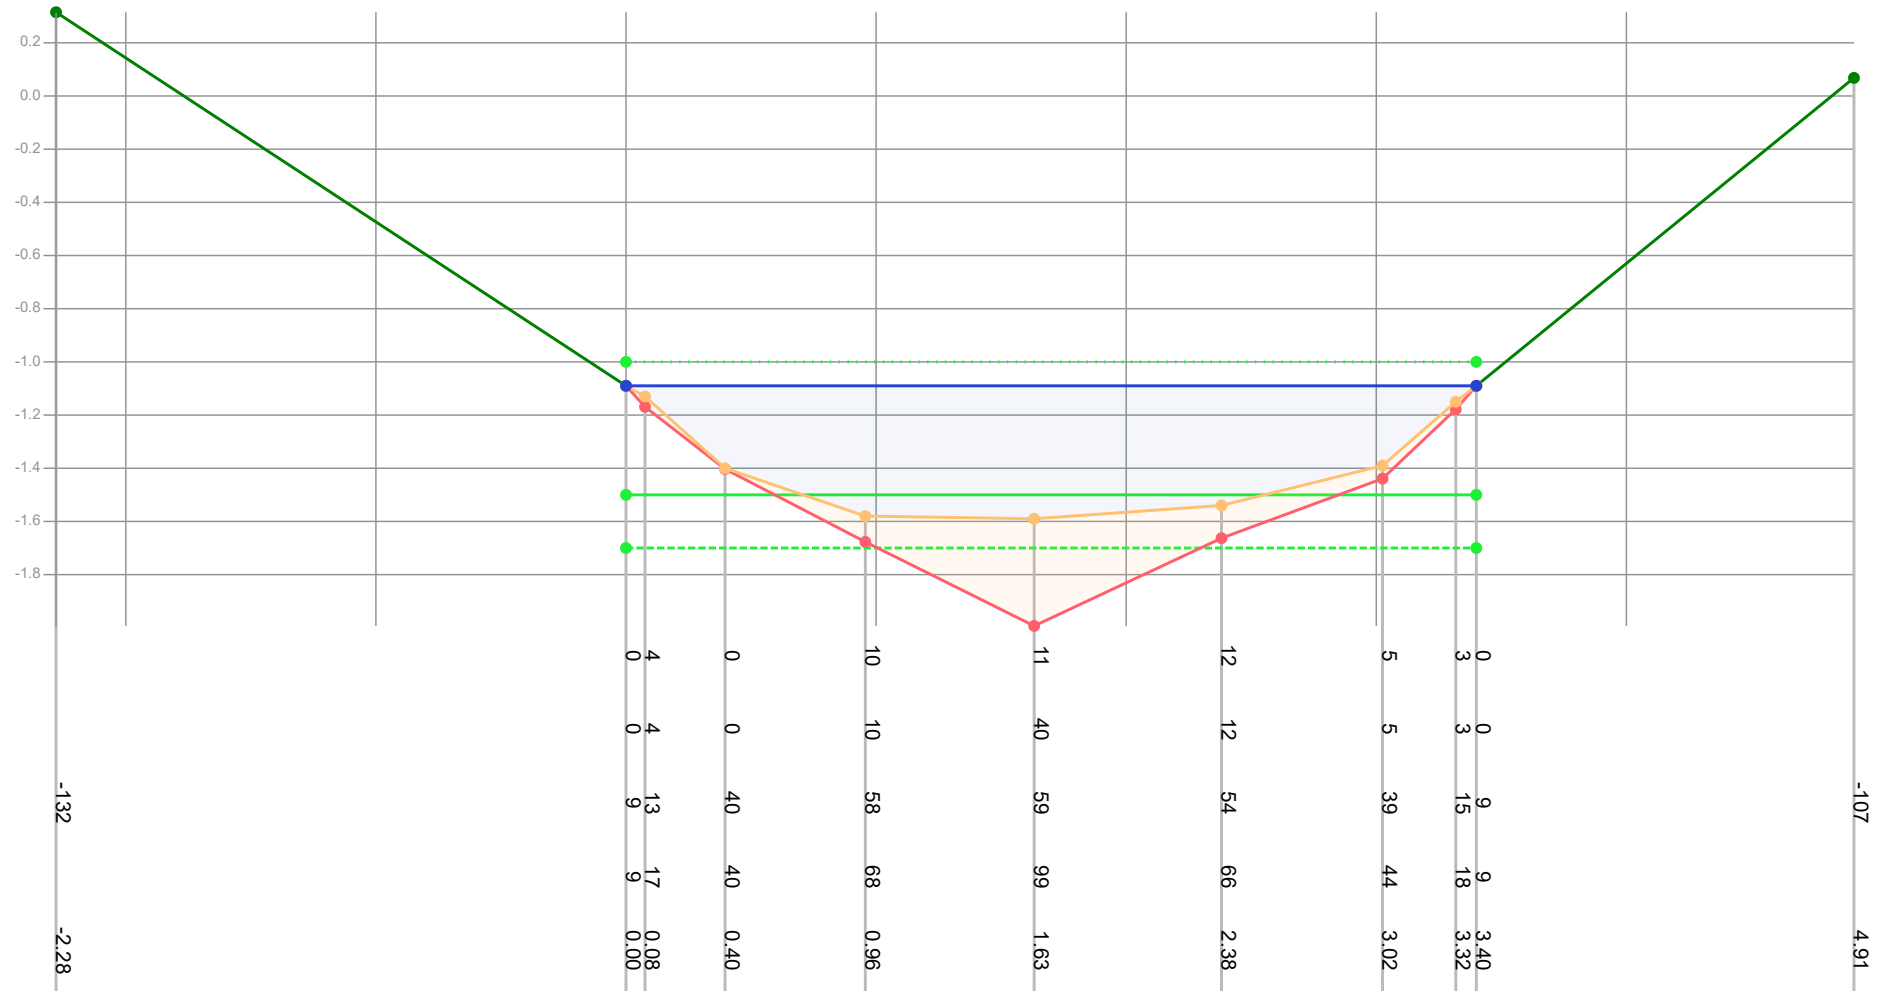

Legenda

- Gemeten waterniveau
- Bovenkant slib
- Vastebodem
- Oever
- T118297_logger

Patronen:

- Inpeiling
- Uitpeiling
- Waterpeil legger
- Leggerprofiel
- Onderhoudsprofiel

Waterpeil legger / Schouwpeil -1.00 mNAP
 Leggerdiepte -1.50 mNAP
 Onderhoudsdiepte -1.70 mNAP
 Representatieve lengte 236.00 m

Opnamepeil inpeiling -1.09 mNAP
 Max. diepte inp. 0.59 m tov waterpeil legger

Opm. inpeiling

Opdrachtgever	Gemeente Waadhoeke
Projectcode	T121109
Projectnaam	Baggerplan gemeente Waadhoeke
Profiel	511
Opname op	8-7-2021
Status	Definitief
Leggerwaarden	T118297_logger

export vanuit WIT op 29-9-2021



Tjhuis Ingenieurs BV
 tel. 0229 - 272 000
 e-mail: info@tjhuisingenieurs.nl
www.tjhuisingenieurs.nl