


Profiel: 712

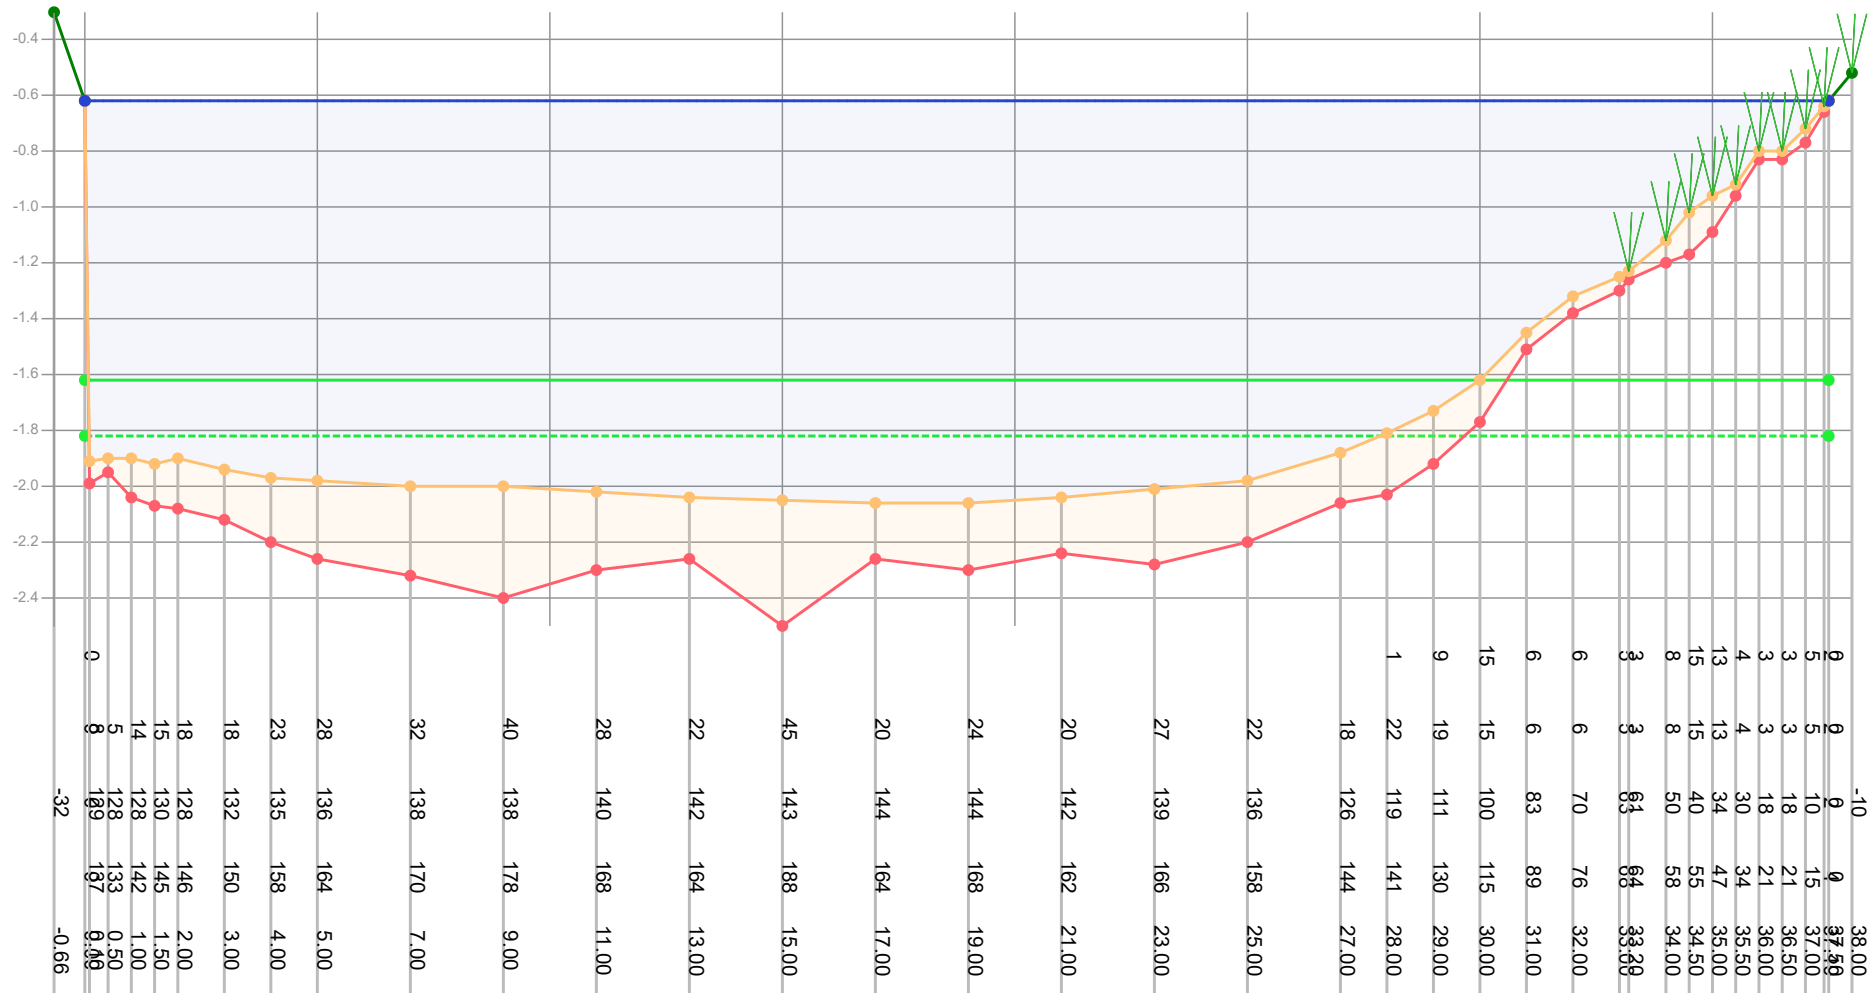

Legenda

- Gemeten waterniveau
- Bovenkant slib
- Vastebodem
- Oever
- Ti18297_legger

- Patronen:
- Inpeiling
 - Uitpeiling
 - Waterpeil legger
 - Leggerprofiel
 - Onderhoudsprofiel

Waterpeil legger / Schouwpeil -0.62 mNAP
Leggerdiepte -1.62 mNAP
Onderhoudsdiepte -1.82 mNAP
Representatieve lengte 277.00 m

Opnamepeil inpeiling -0.62 mNAP
Max. diepte inp. 1.44 m tov waterpeil legger

Opm. inpeiling

Opdrachtgever	Gemeente Waadhoeke
Projectcode	TI21109
Projectnaam	Baggerplan gemeente Waadhoeke
Profiel	712
Opname op	13-7-2021
Status	Definitief
Leggerwaarden	TI18297_legger


export vanuit WIT op 29-9-2021



TIJHUIS INGENIEURS

Tijhuis Ingenieurs BV
tel. 0229 - 272 000
e-mail: info@tijhuisingenieurs.nl
www.tijhuisingenieurs.nl

Profiel: 713

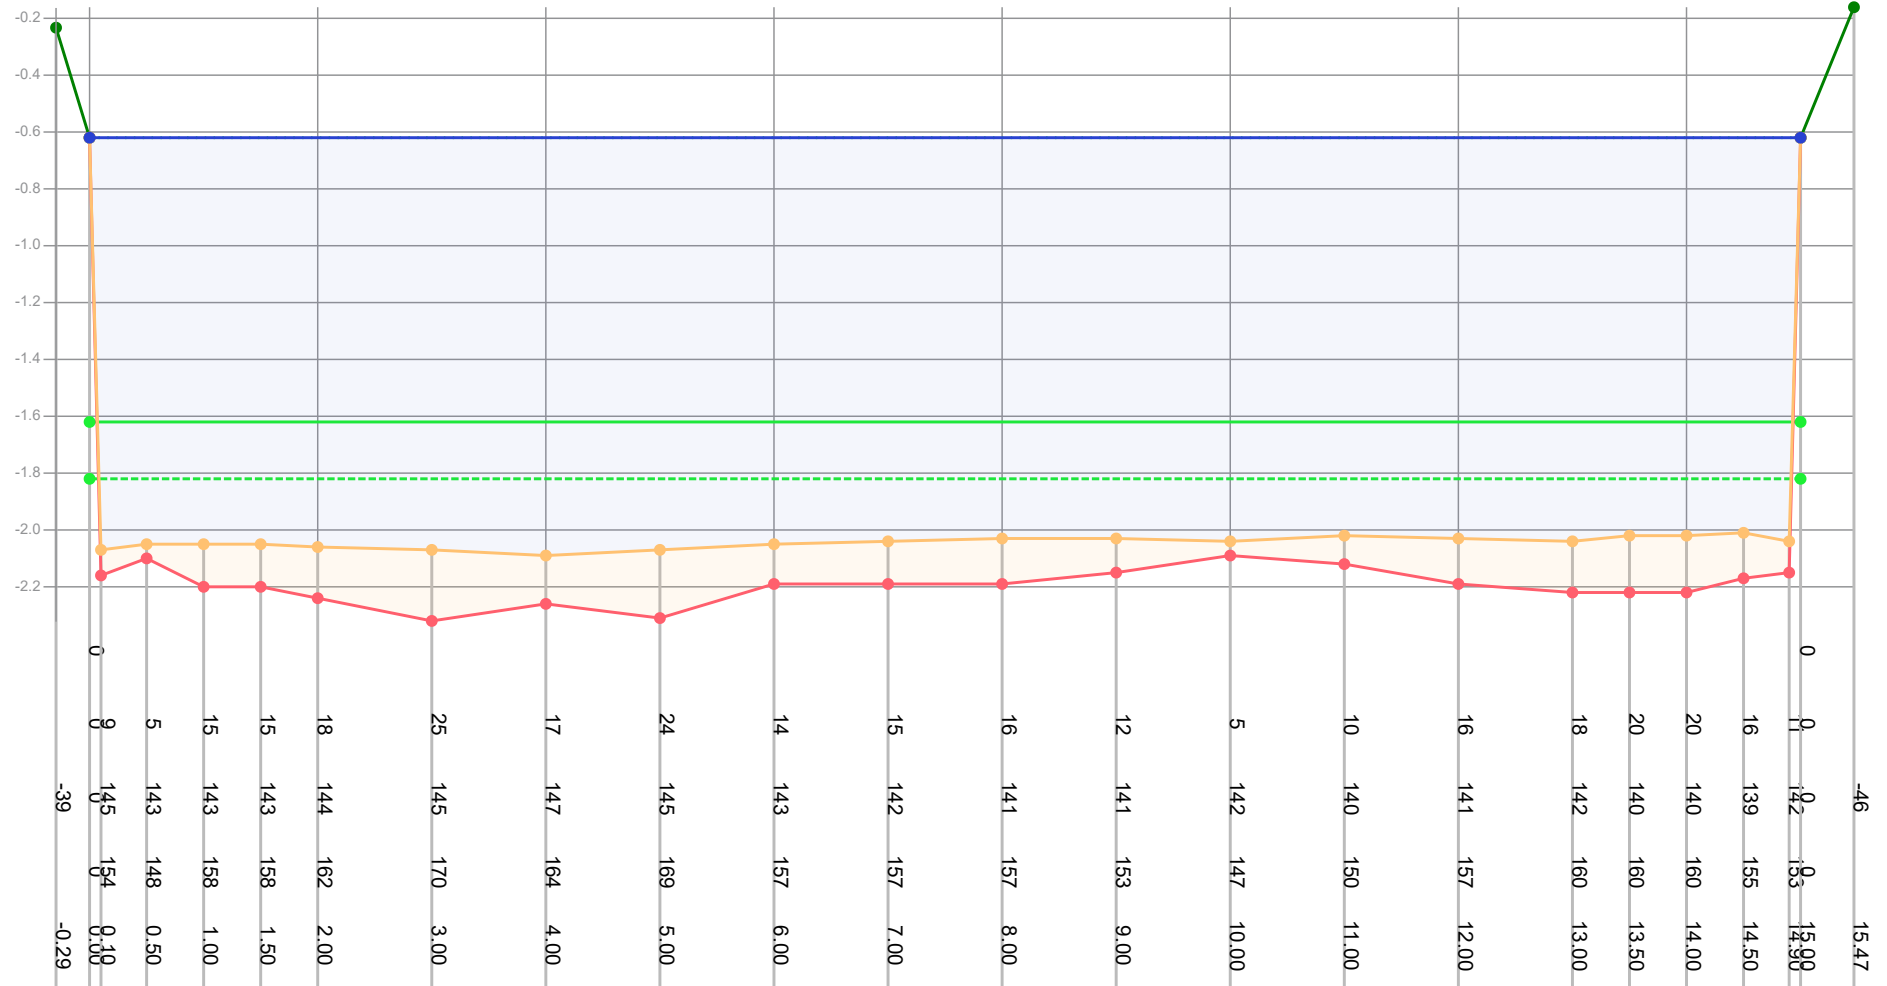

Legenda

- Gemeten waterniveau
- Bovenkant slib
- Vastebodem
- Oever
- Ti18297_legger

Patronen:

- Inpeiling
- Uitpeiling
- Waterpeil legger
- Leggerprofiel
- Onderhoudsprofiel

Waterpeil legger / Schouwpeil
Leggerdiepte
Onderhoudsdiepte
Representatieve lengte

-0.62 mNAP
-1.62 mNAP
-1.82 mNAP
282.00 m

Opnamepeil inpeiling
Max. diepte inp.

-0.62 mNAP
1.47 m tov waterpeil legger

Opm. inpeiling


Opdrachtgever	Gemeente Waadhoeke
Projectcode	Ti21109
Projectnaam	Baggerplan gemeente Waadhoeke
Profiel	713
Opname op	13-7-2021
Status	Definitief
Leggerwaarden	Ti18297_legger

export vanuit WIT op 29-9-2021



Tjhuis Ingenieurs BV
tel. 0229 - 272 000
e-mail: info@tjhuisingenieurs.nl
www.tjhuisingenieurs.nl

Profiel: 714

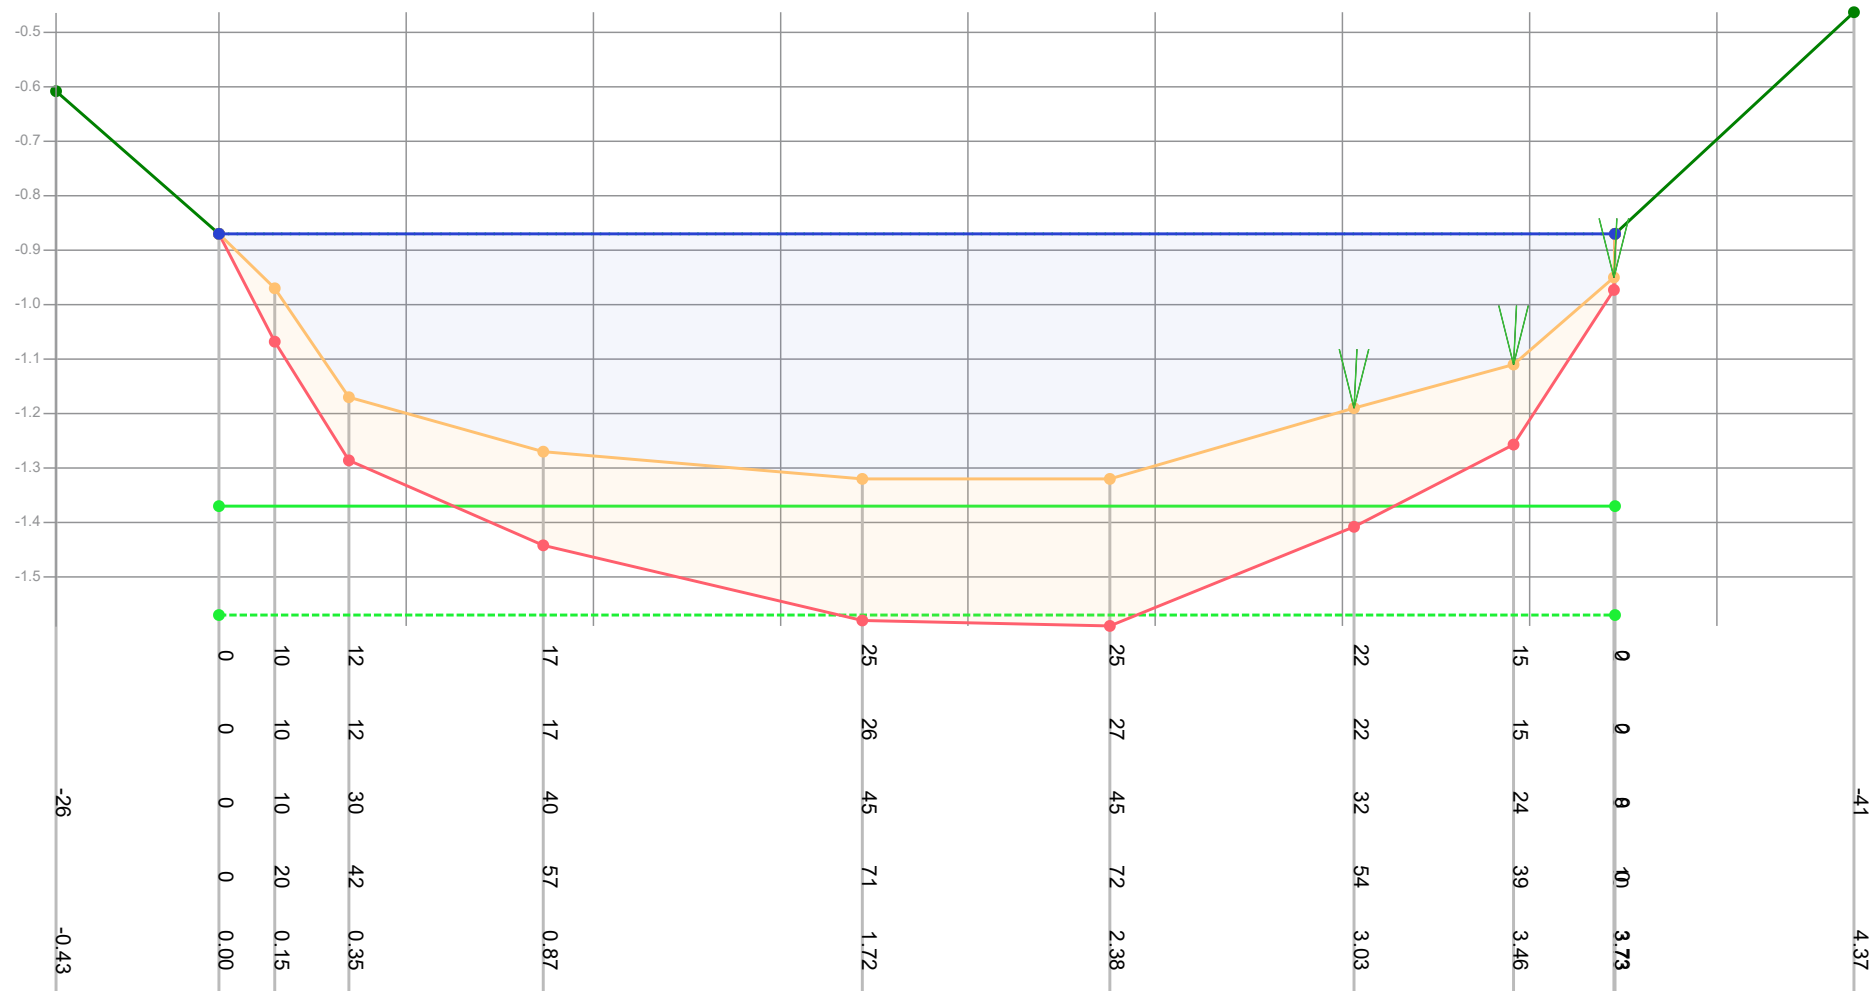

Legenda

- Gemeten waterniveau
- Bovenkant slib
- Vastebodem
- Oever
- T118297_legger

Patronen:

- Inpeiling
- Uitpeiling
- Waterpeil legger
- Leggerprofiel
- Onderhoudsprofiel

Waterpeil legger / Schouwpeil -0.87 mNAP
 Leggerdiepte -1.37 mNAP
 Onderhoudsdiepte -1.57 mNAP
 Representatieve lengte 304.00 m

Opnamepeil inpeiling -0.87 mNAP
 Max. diepte inp. 0.45 m tov waterpeil legger

Opm. inpeiling


Opdrachtgever	Gemeente Waadhoeke
Projectcode	T121109
Projectnaam	Baggerplan gemeente Waadhoeke
Profiel	714
Opname op	13-7-2021
Status	Definitief
Leggerwaarden	T118297_legger

export vanuit WIT op 29-9-2021



Tjhuis Ingenieurs BV
 tel. 0229 - 272 000
 e-mail: info@tjhuisingenieurs.nl
www.tjhuisingenieurs.nl

Profiel: 715

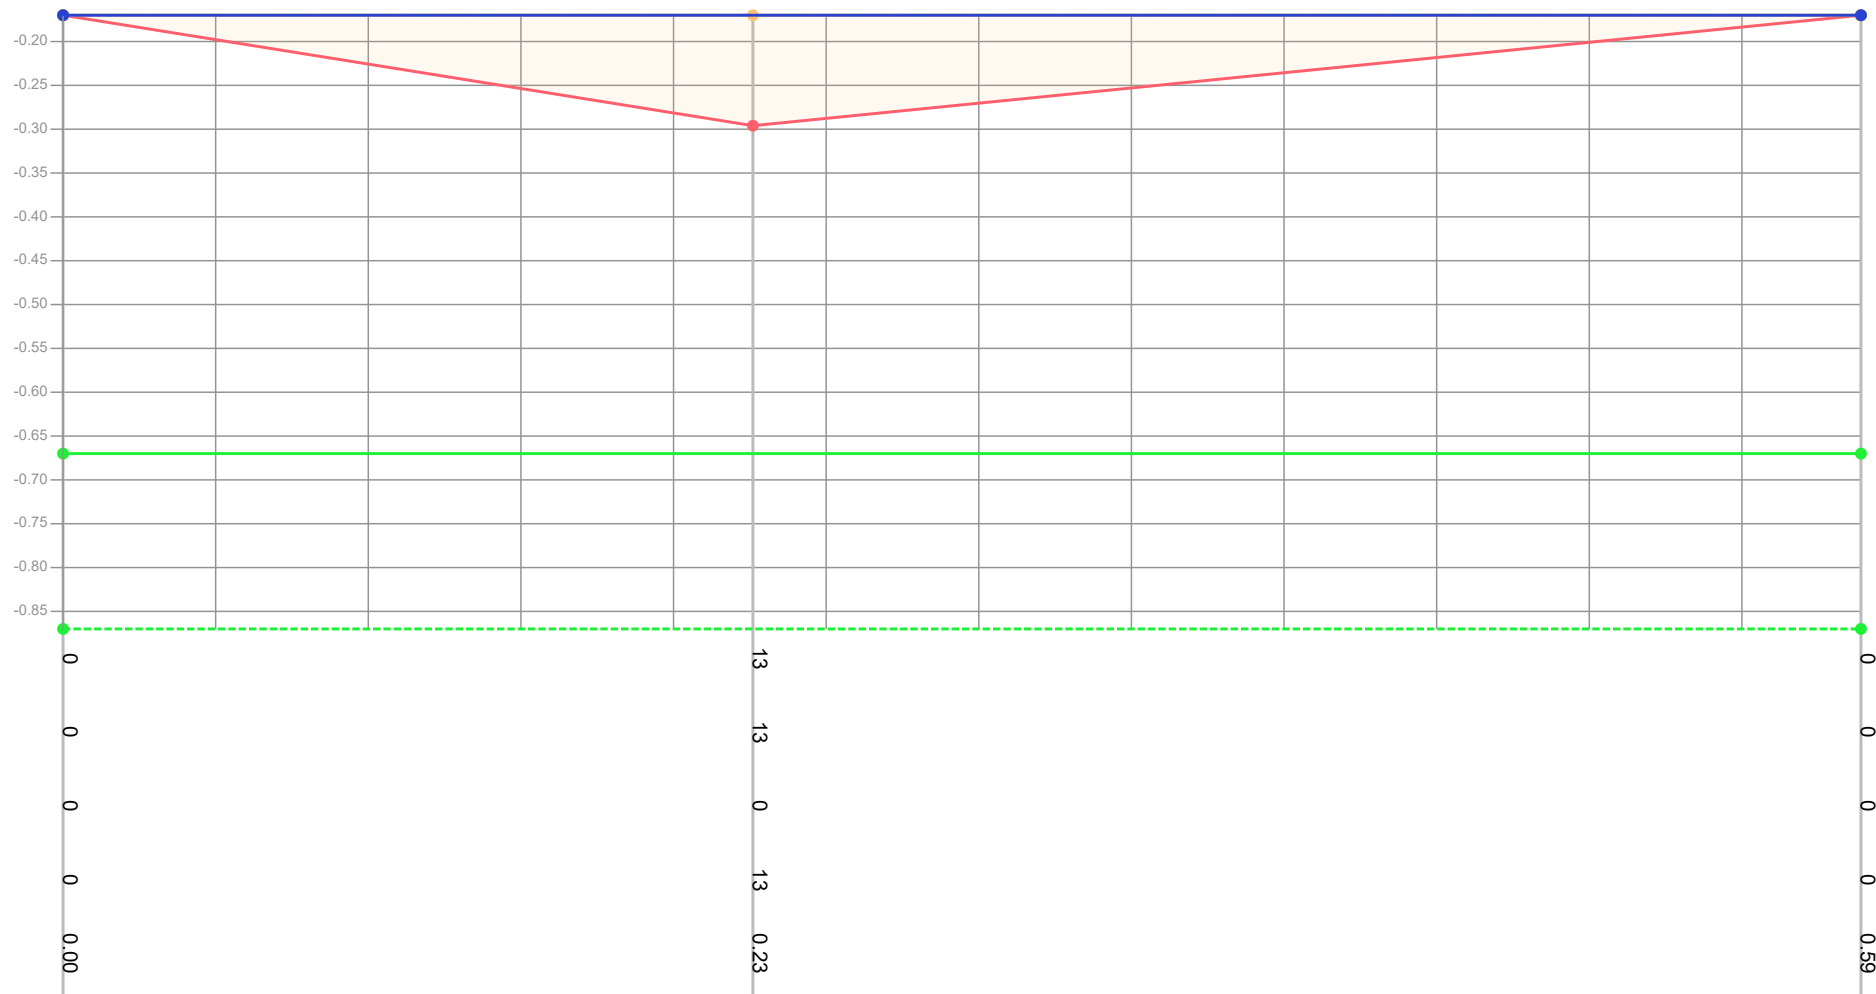

Legenda

- Gemeten waterniveau
- Bovenkant slib
- Vastebodem
- Oever
- T118297_legger

Patronen:

- Inpeiling
- - - - Uitpeiling
- Waterpeil legger
- Leggerprofiel
- - - - Onderhoudsprofiel

Waterpeil legger / Schouwpeil -0.17 mNAP
 Leggerdiepte -0.67 mNAP
 Onderhoudsdiepte -0.87 mNAP
 Representatieve lengte 46.00 m

Opnamepeil inpeiling -0.17 mNAP
 Max. diepte inp. 0 m tov waterpeil legger

Opm. inpeiling

Droogstaand


Opdrachtgever	Gemeente Waadhoeke
Projectcode	T121109
Projectnaam	Baggerplan gemeente Waadhoeke
Profiel	715
Opname op	13-7-2021
Status	Definitief
Leggerwaarden	T118297_legger

export vanuit WIT op 29-9-2021



Tjhuis Ingenieurs BV
 tel. 0229 - 272 000
 e-mail: info@tjhuisingenieurs.nl
www.tjhuisingenieurs.nl

Profiel: 716

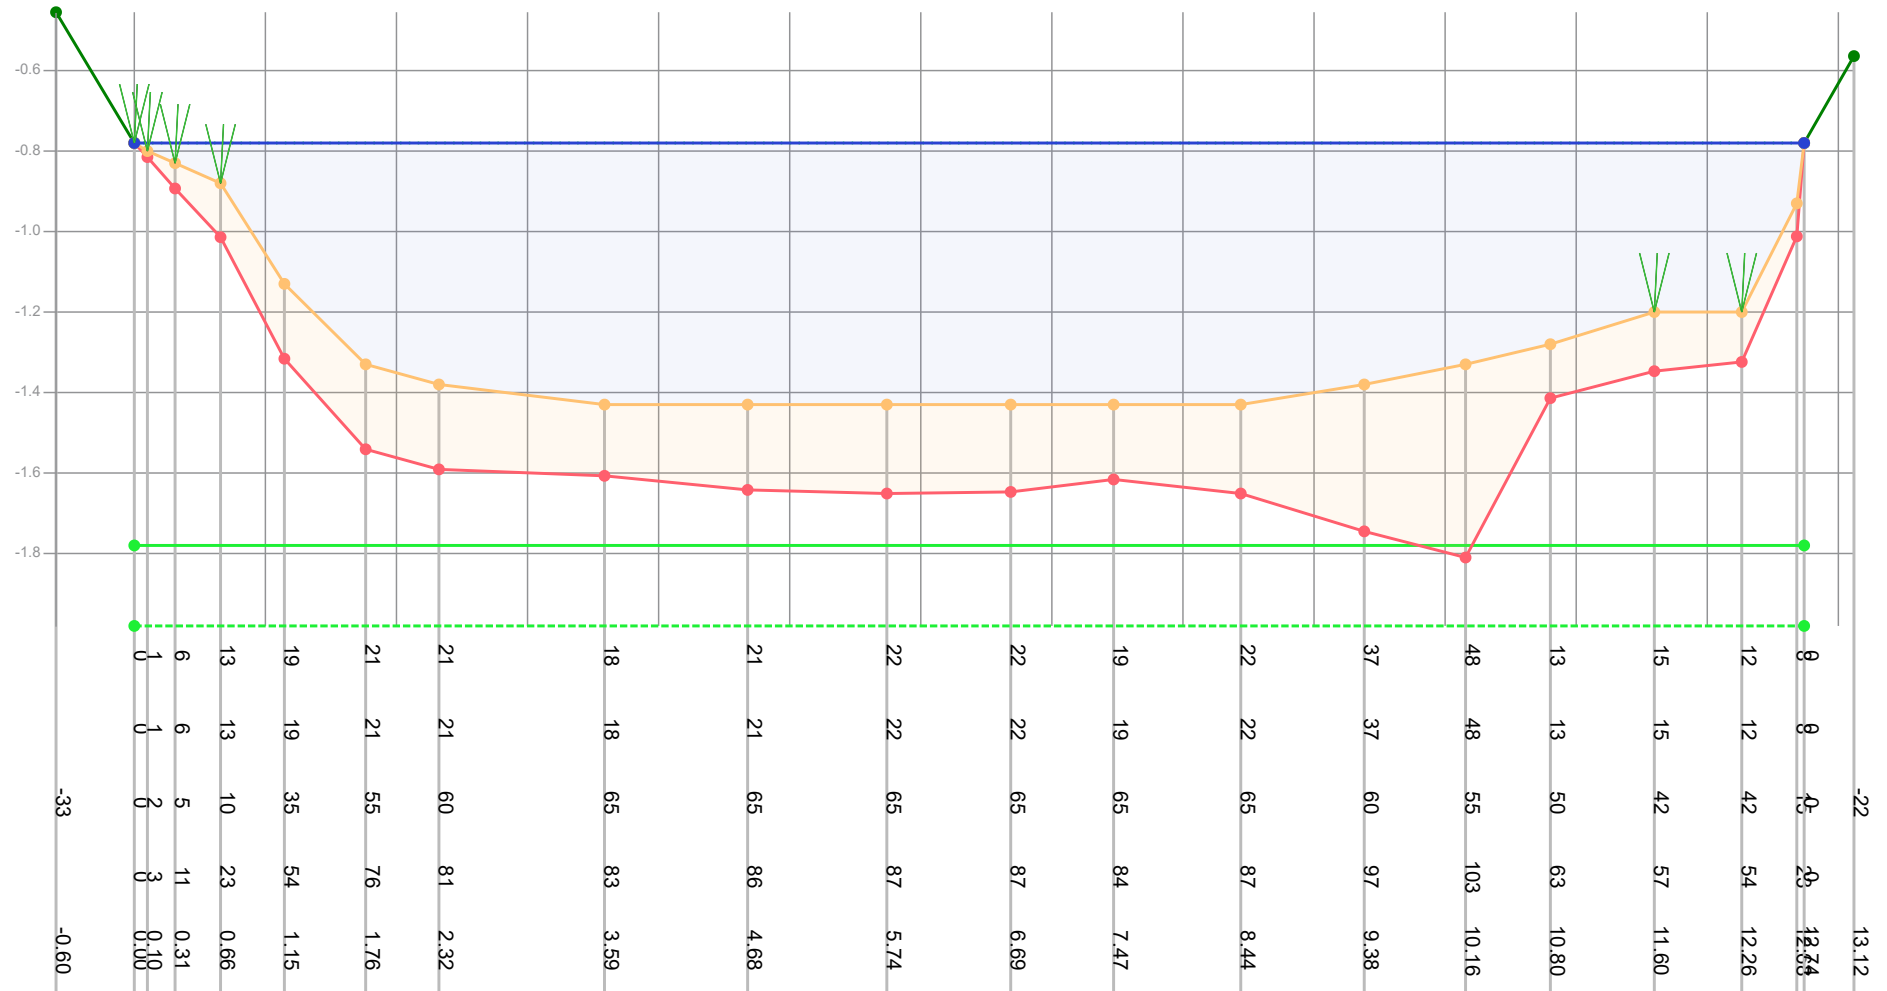

Legenda

- Gemeten waterniveau
- Bovenkant slib
- Vastebodem
- Oever
- T118297_legger

Patronen:

- Inpeiling
- Uitpeiling
- Waterpeil legger
- Leggerprofiel
- Onderhoudsprofiel

Waterpeil legger / Schouwpeil -0.78 mNAP
 Leggerdiepte -1.78 mNAP
 Onderhoudsdiepte -1.98 mNAP
 Representatieve lengte 36.00 m

Opnamepeil inpeiling -0.78 mNAP
 Max. diepte inp. 0.65 m tov waterpeil legger

Opm. inpeiling


Opdrachtgever	Gemeente Waadhoeke
Projectcode	T121109
Projectnaam	Baggerplan gemeente Waadhoeke
Profiel	716
Opname op	13-7-2021
Status	Definitief
Leggerwaarden	T118297_legger

export vanuit WIT op 29-9-2021



Tjhuis Ingenieurs BV
 tel. 0229 - 272 000
 e-mail: info@tjhuisingenieurs.nl
www.tjhuisingenieurs.nl

Profiel: 717

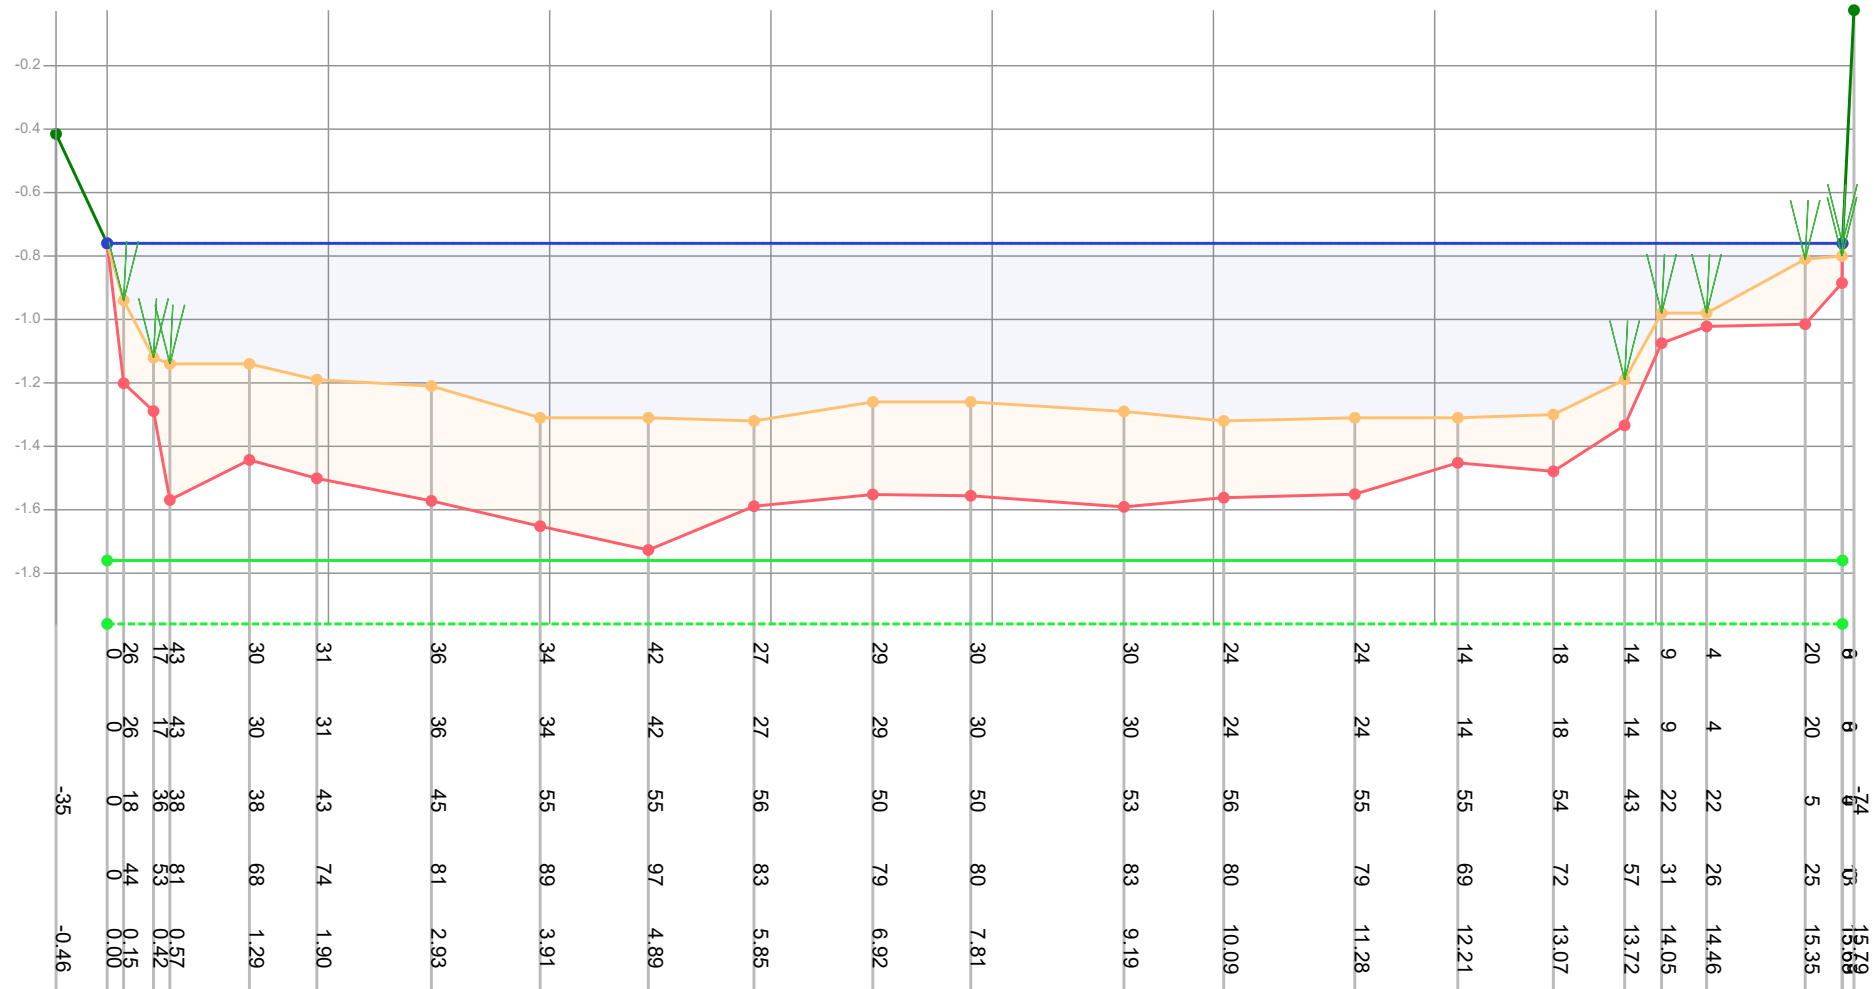

Legenda

- Gemeten waterniveau
- Bovenkant slib
- Vastebodem
- Oever
- T118297_legger

Patronen:

- Inpeiling
- Uitpeiling
- Waterpeil legger
- Leggerprofiel
- Onderhoudsprofiel

Waterpeil legger / Schouwpeil -0.76 mNAP
 Leggerdiepte -1.76 mNAP
 Onderhoudsdiepte -1.96 mNAP
 Representatieve lengte 68.00 m

Opnamepeil inpeiling -0.76 mNAP
 Max. diepte inp. 0.56 m tov waterpeil legger

Opm. inpeiling


Opdrachtgever	Gemeente Waadhoeke
Projectcode	T121109
Projectnaam	Baggerplan gemeente Waadhoeke
Profiel	717
Opname op	13-7-2021
Status	Definitief
Leggerwaarden	T118297_legger

export vanuit WIT op 29-9-2021



Tjhuis Ingenieurs BV
 tel. 0229 - 272 000
 e-mail: info@tjhuisingenieurs.nl
www.tjhuisingenieurs.nl

Profiel: 718

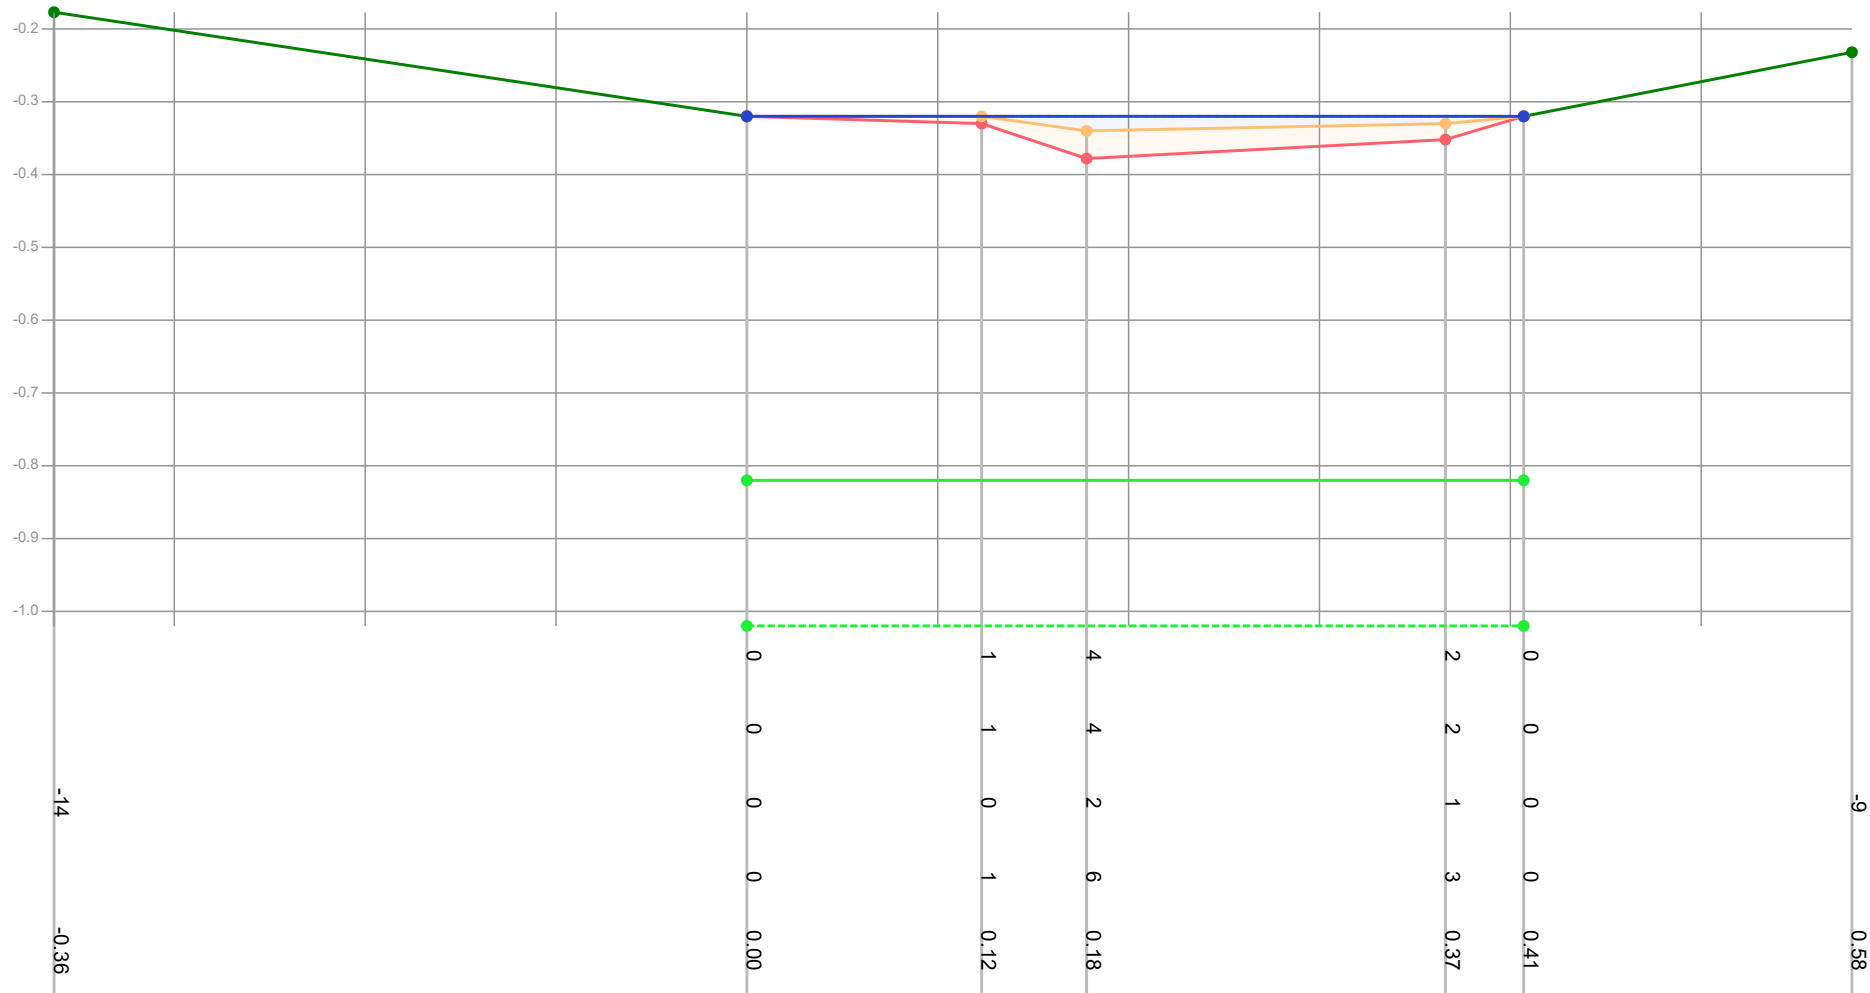

Legenda

- Gemeten waterniveau
- Bovenkant slib
- Vastebodem
- Oever
- T118297_legger

Patronen:

- Inpeiling
- Uitpeiling
- Waterpeil legger
- Leggerprofiel
- Onderhoudsprofiel

Waterpeil legger / Schouwpeil -0.32 mNAP
Leggerdiepte -0.82 mNAP
Onderhoudsdiepte -1.02 mNAP
Representatieve lengte 88.00 m

Opnamepeil inpeiling -0.32 mNAP
Max. diepte inp. 0.02 m tov waterpeil legger

Opm. inpeiling


Opdrachtgever	Gemeente Waadhoeke
Projectcode	T121109
Projectnaam	Baggerplan gemeente Waadhoeke
Profiel	718
Opname op	13-7-2021
Status	Definitief
Leggerwaarden	T118297_legger

export vanuit WIT op 29-9-2021



Tjhuis Ingenieurs BV
tel. 0229 - 272 000
e-mail: info@tjhuisingenieurs.nl
www.tjhuisingenieurs.nl

Profiel: 719

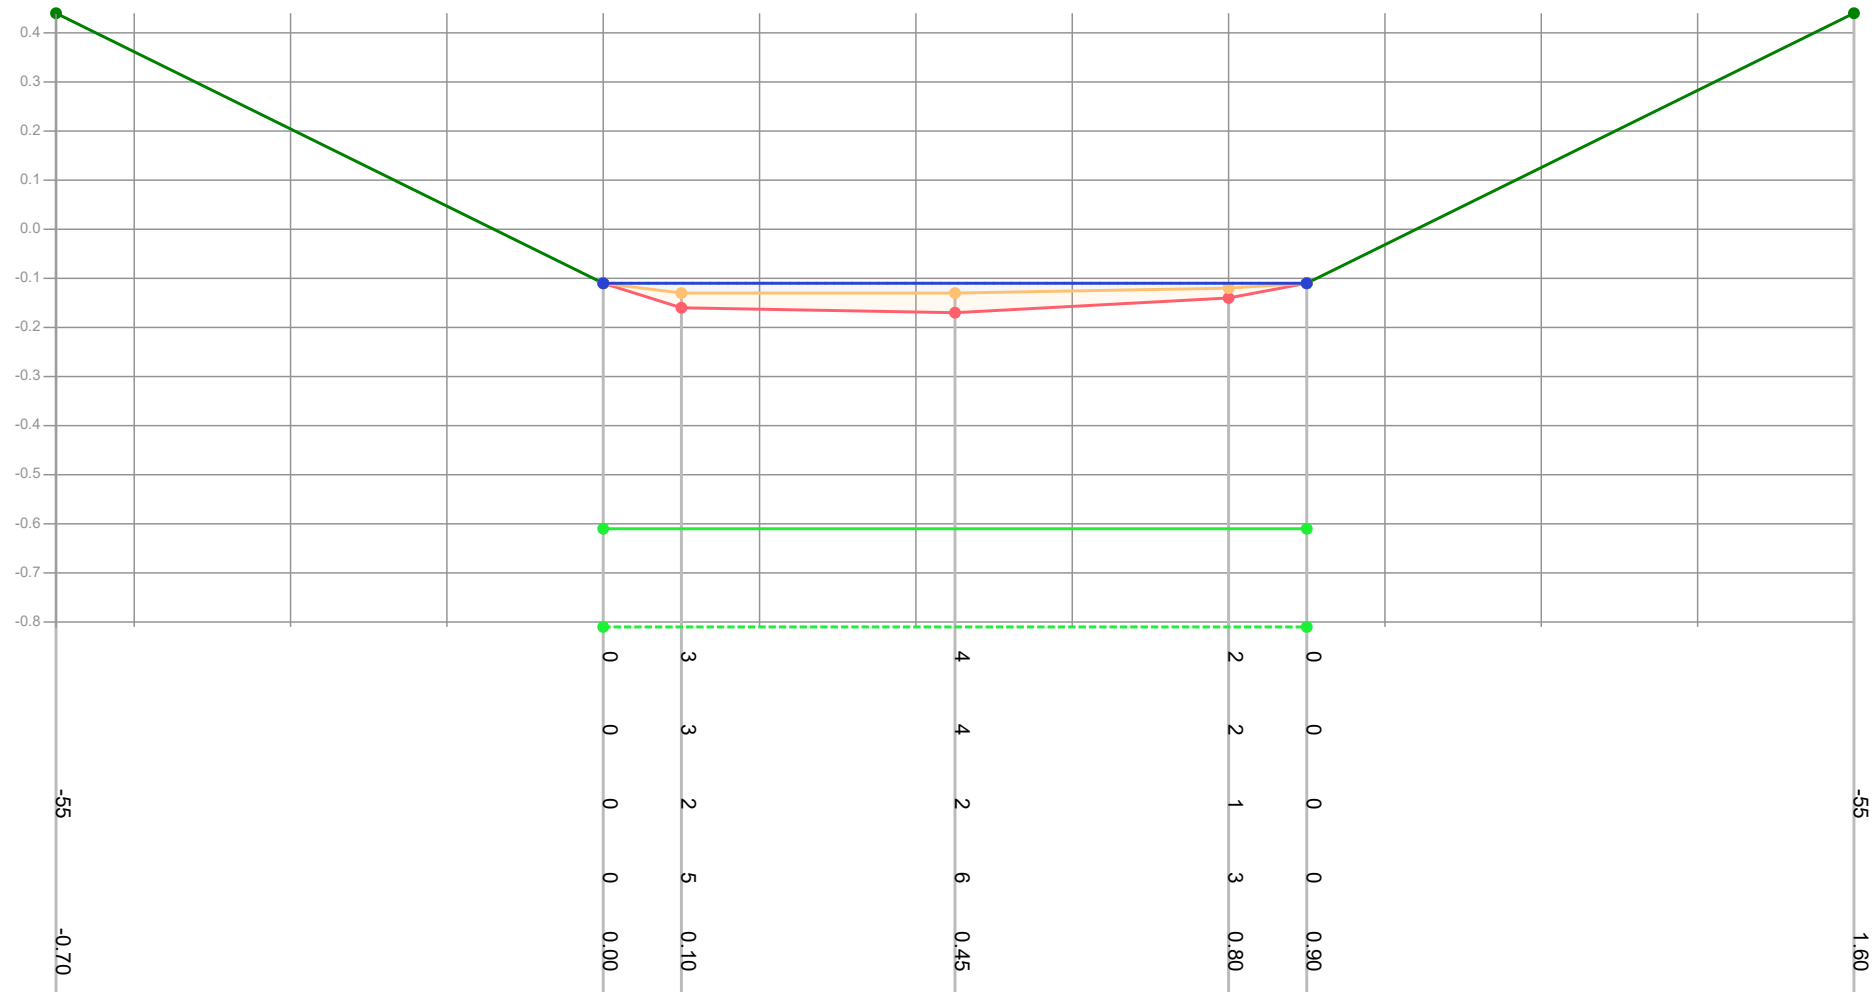

Legenda

- Gemeten waterniveau
- Bovenkant slib
- Vastebodem
- Oever
- T118297_legger

Patronen:

- Inpeiling
- Uitpeiling
- Waterpeil legger
- Leggerprofiel
- Onderhoudsprofiel

Waterpeil legger / Schouwpeil

Leggerdiepte

Onderhoudsdiepte

Representatieve lengte

-0.11 mNAP

-0.61 mNAP

-0.81 mNAP

26.00 m

Opnamepeil inpeiling

Max. diepte inp.

-0.11 mNAP

0.02 m tov waterpeil legger

Opm. inpeiling

Opdrachtgever

Projectcode

Projectnaam

Profiel

Opname op

Status

Leggerwaarden

Gemeente Waadhoeke

T121109

Baggerplan gemeente Waadhoeke

719

13-7-2021

Definitief

T118297_legger

export vanuit WIT op 29-9-2021




Tjhuis Ingenieurs BV

tel. 0229 - 272 000

e-mail: info@tjhuisingenieurs.nl

www.tjhuisingenieurs.nl

Profiel: 720

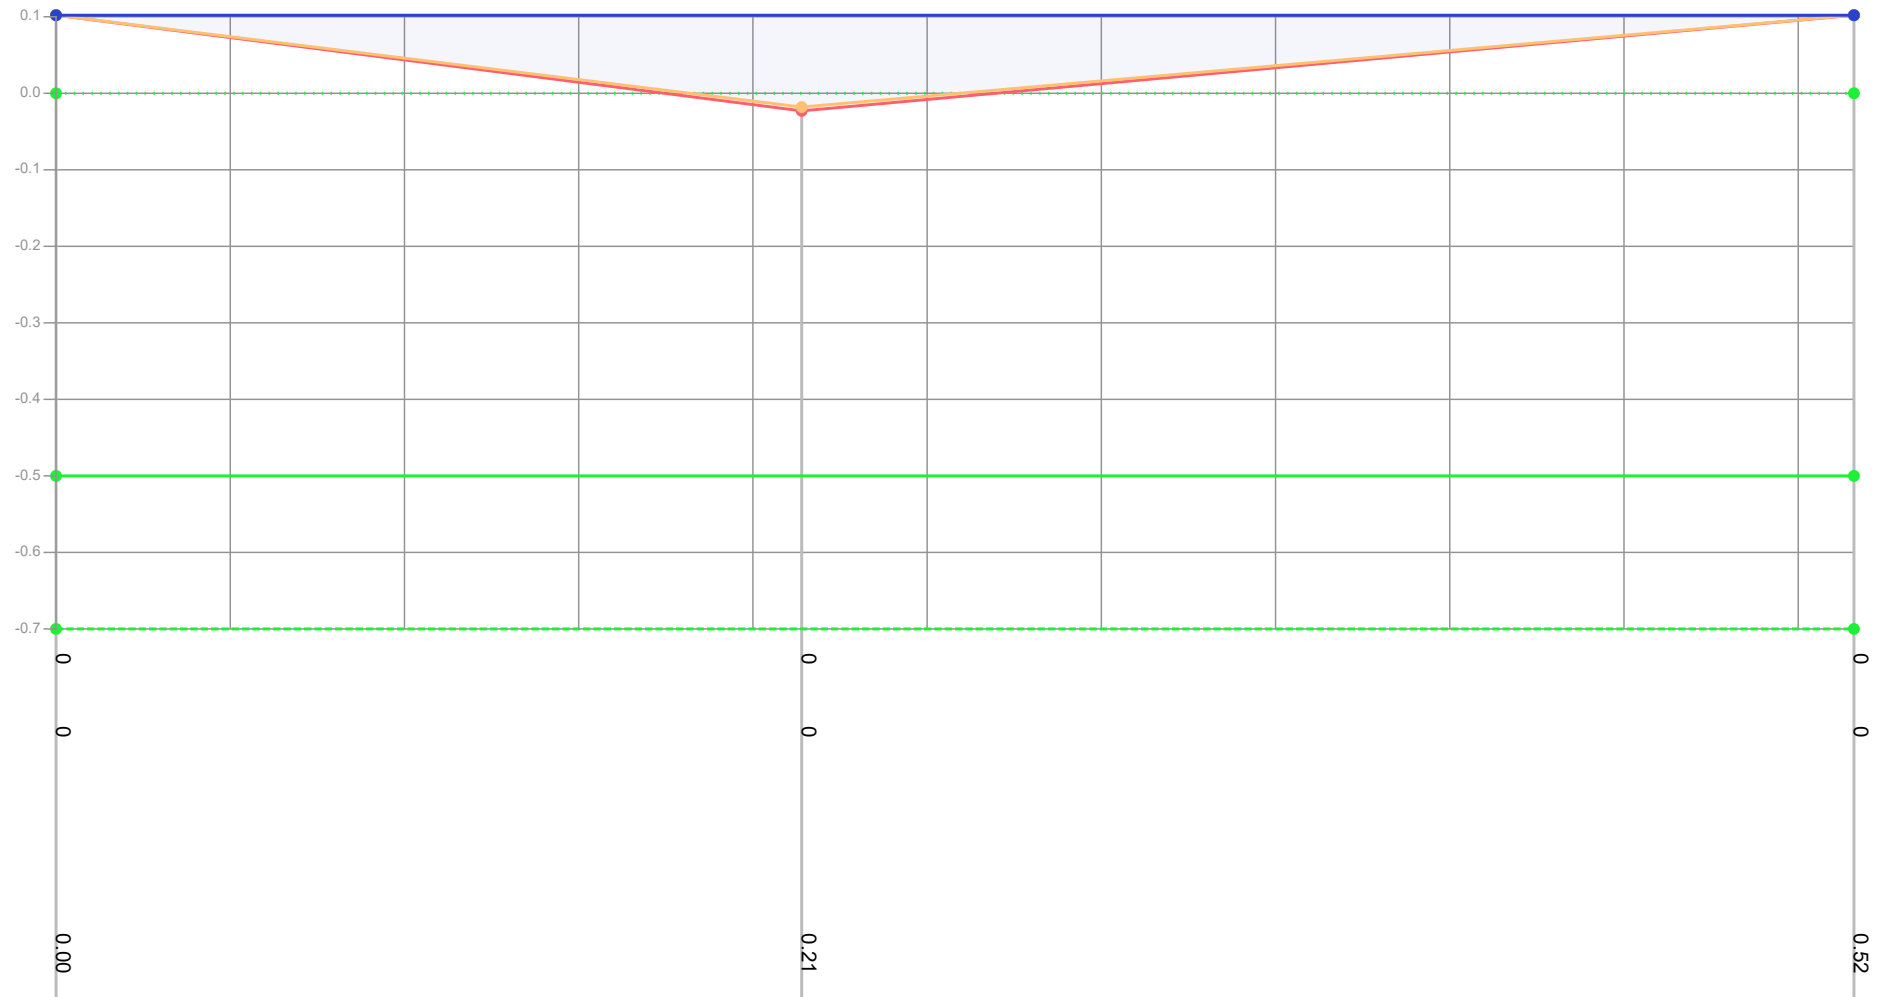

Legenda

- Gemeten waterniveau
- Bovenkant slib
- Vastebodem
- Oever
- T118297_legger

Patronen:

- Inpeiling
- Uitpeiling
- Waterpeil legger
- Leggerprofiel
- Onderhoudsprofiel

Waterpeil legger / Schouwpeil 0.00 mNAP
 Leggerdiepte -0.50 mNAP
 Onderhoudsdiepte -0.70 mNAP
 Representatieve lengte 96.00 m

Opnamepeil inpeiling 0.10 mNAP
 Max. diepte inp. 0.02 m tov waterpeil legger

Opm. inpeiling

Droogstaand


Opdrachtgever	Gemeente Waadhoeke
Projectcode	TI21109
Projectnaam	Baggerplan gemeente Waadhoeke
Profiel	720
Opname op	13-7-2021
Status	Definitief
Leggerwaarden	T118297_legger

export vanuit WIT op 29-9-2021



Tjhuis Ingenieurs BV
 tel. 0229 - 272 000
 e-mail: info@tjhuisingenieurs.nl
www.tjhuisingenieurs.nl

Profiel: 721

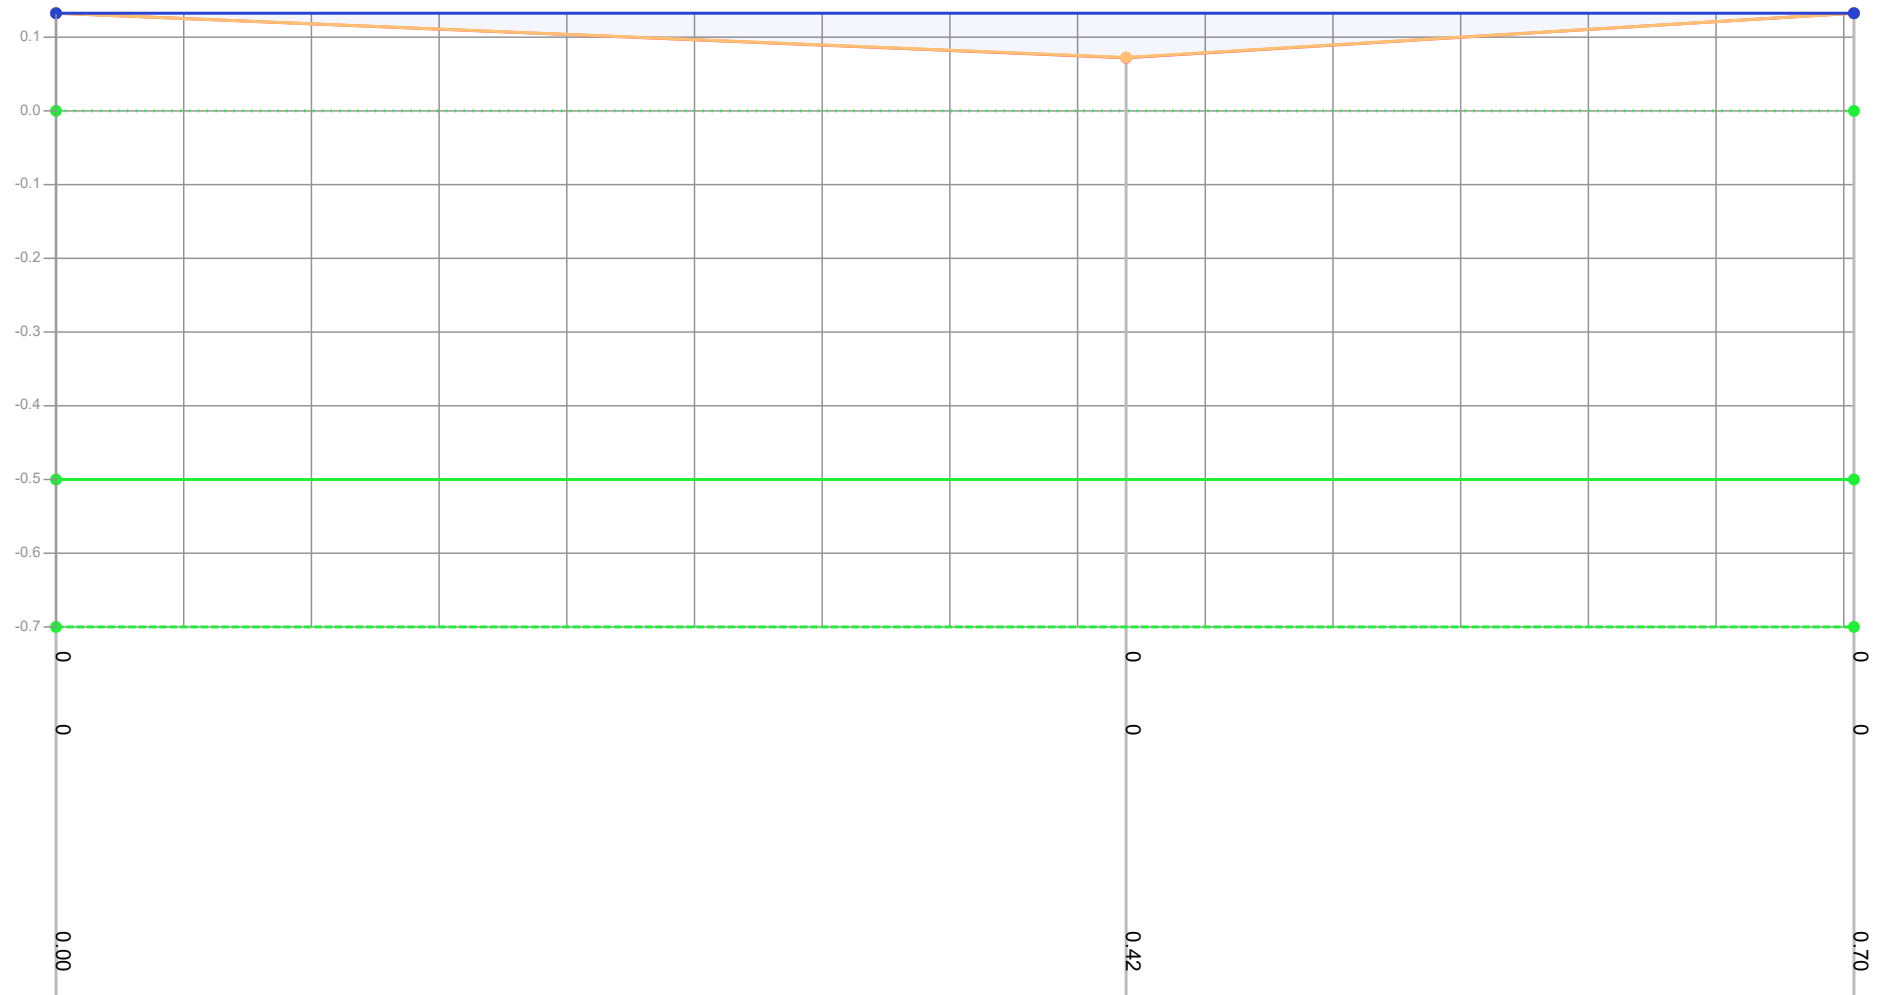

Dikte te verwijderen (cm)

Dikte sliblaag (cm)

Bovenkant slib (cm)

Bestaande hoogte (cm)

Afstand (m tov nulpunt)

Legenda

- Gemeten waterniveau
- Bovenkant slib
- Vastebodem
- Oever
- Ti18297_legger

Patronen:

- Inpeiling
- Uitpeiling
- Waterpeil legger
- Leggerprofiel
- Onderhoudsprofiel

Waterpeil legger / Schouwpeil

Leggerdiepte

Onderhoudsdiepte

Representatieve lengte

0.00 mNAP

-0.50 mNAP

-0.70 mNAP

70.00 m

Opnamepeil inpeiling

Max. diepte inp.

0.13 mNAP

-0.07 m tov waterpeil legger

Opm. inpeiling

Droogstaand en dicht gegroeid

Opdrachtgever

Projectcode

Projectnaam

Profiel

Opname op

Status

Leggerwaarden

Gemeente Waadhoeke

Ti21109

Baggerplan gemeente Waadhoeke

721

13-7-2021

Definitief

Ti18297_legger

export vanuit WIT op 29-9-2021




Tjhuis Ingenieurs BV

tel. 0229 - 272 000

e-mail: info@tjhuisingenieurs.nl

www.tjhuisingenieurs.nl

Profiel: 722

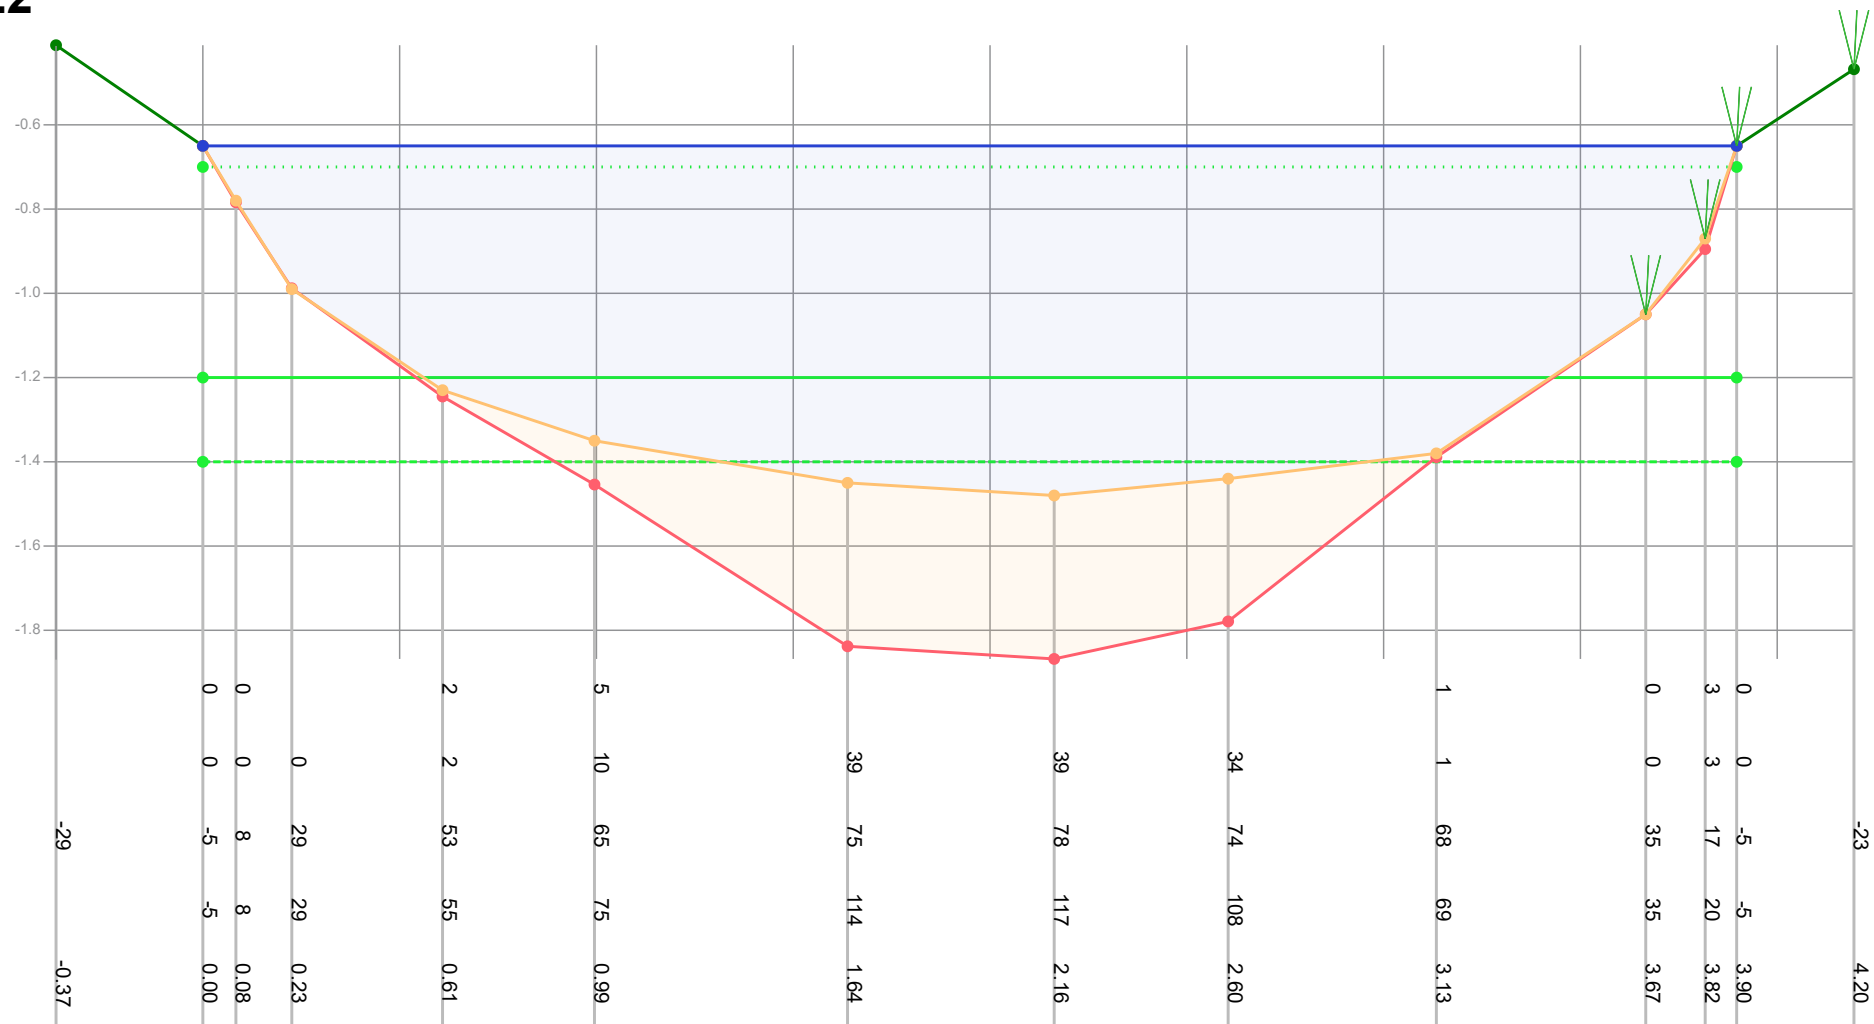

Legenda

- Gemeten waterniveau
- Bovenkant slib
- Vastebodem
- Oever
- T118297_legger

Patronen:

- Inpeiling
- Uitpeiling
- Waterpeil legger
- Leggerprofiel
- Onderhoudsprofiel

Waterpeil legger / Schouwpeil -0.70 mNAP
 Leggerdiepte -1.20 mNAP
 Onderhoudsdiepte -1.40 mNAP
 Representatieve lengte 136.00 m

Opnamepeil inpeiling -0.65 mNAP
 Max. diepte inp. 0.78 m tov waterpeil legger

Opm. inpeiling


Opdrachtgever	Gemeente Waadhoeke
Projectcode	T121109
Projectnaam	Baggerplan gemeente Waadhoeke
Profiel	722
Opname op	13-7-2021
Status	Definitief
Leggerwaarden	T118297_legger

export vanuit WIT op 29-9-2021



Tjhuis Ingenieurs BV
 tel. 0229 - 272 000
 e-mail: info@tjhuisingenieurs.nl
www.tjhuisingenieurs.nl

Profiel: 723

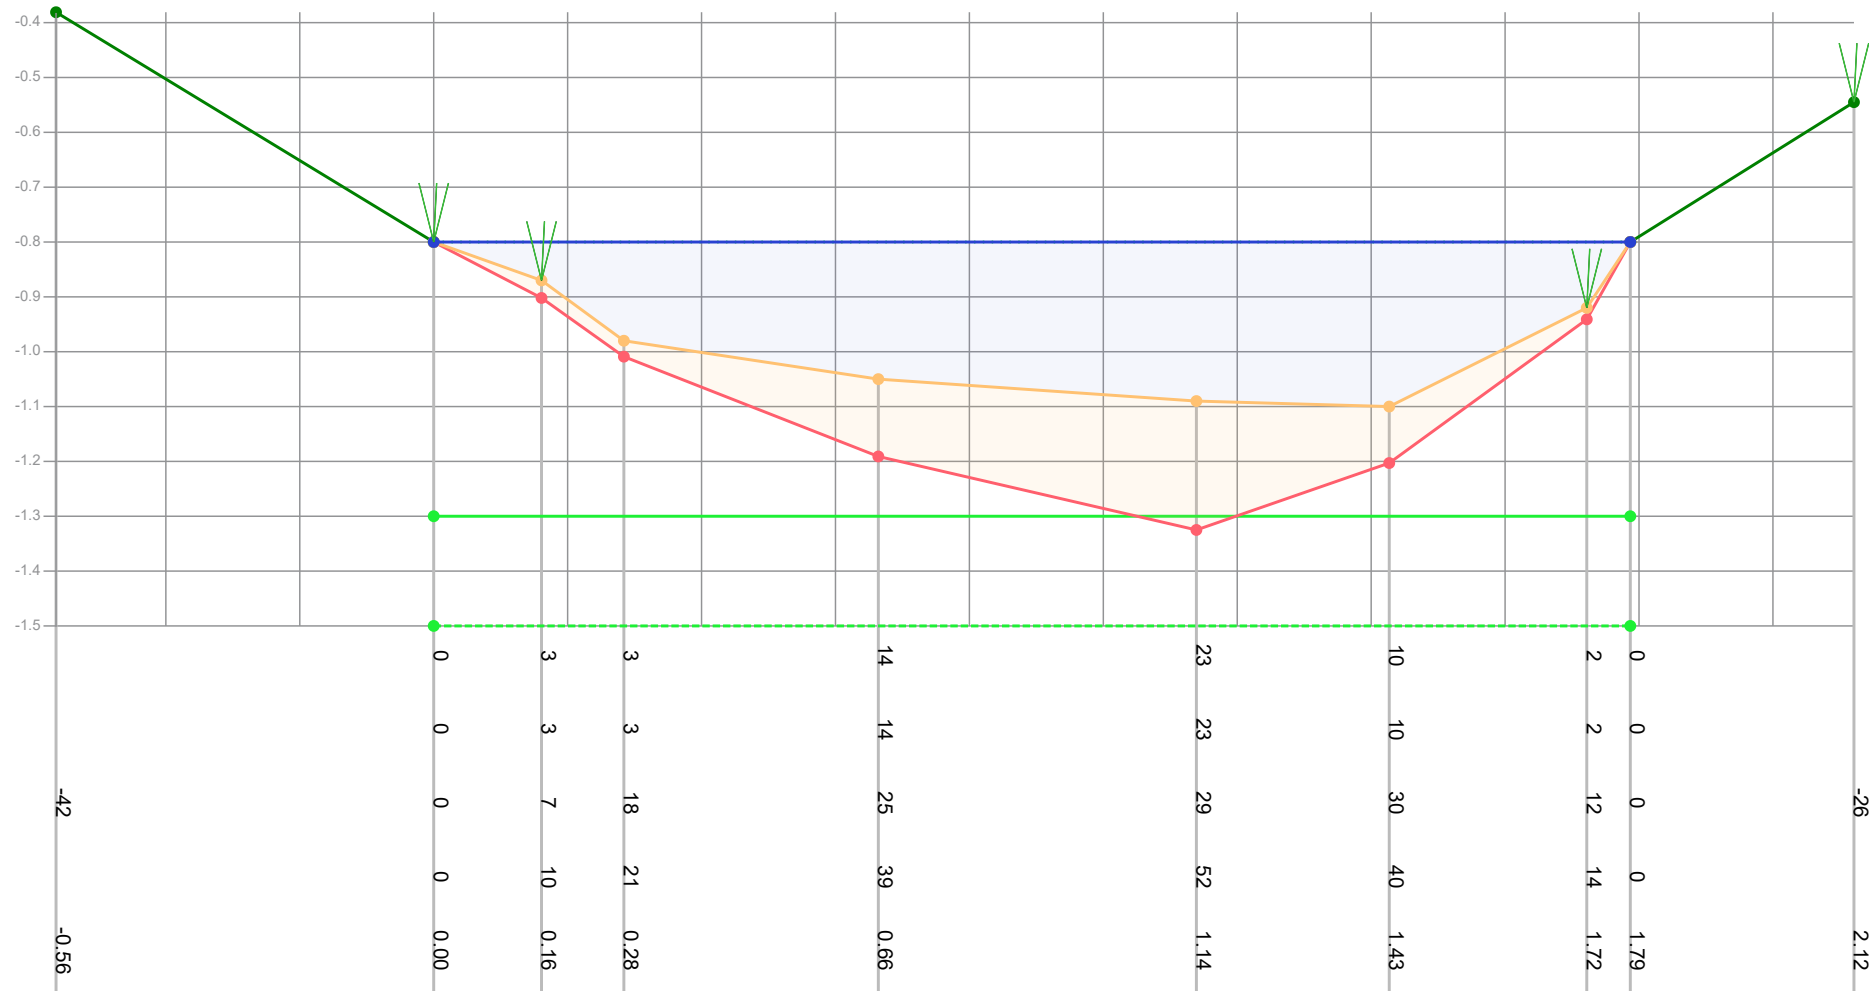

Dikte te verwijderen (cm)

Dikte sliblaag (cm)

Bovenkant slib (cm)

Bestaande hoogte (cm)

Afstand (m tov nulpunt)

Legenda

- Gemeten waterniveau
- Bovenkant slib
- Vastebodem
- Oever
- Ti18297_legger

Patronen:

- Inpeiling
- Uitpeiling
- Waterpeil legger
- Leggerprofiel
- Onderhoudsprofiel

Waterpeil legger / Schouwpeil -0.80 mNAP
 Leggerdiepte -1.30 mNAP
 Onderhoudsdiepte -1.50 mNAP
 Representatieve lengte 188.00 m

Opnamepeil inpeiling -0.80 mNAP
 Max. diepte inp. 0.3 m tov waterpeil legger

Opm. inpeiling


Opdrachtgever	Gemeente Waadhoeke
Projectcode	Ti21109
Projectnaam	Baggerplan gemeente Waadhoeke
Profiel	723
Opname op	13-7-2021
Status	Definitief
Leggerwaarden	Ti18297_legger

export vanuit WIT op 29-9-2021



Tjhuis Ingenieurs BV
 tel. 0229 - 272 000
 e-mail: info@tjhuisingenieurs.nl
www.tjhuisingenieurs.nl

Profiel: 724

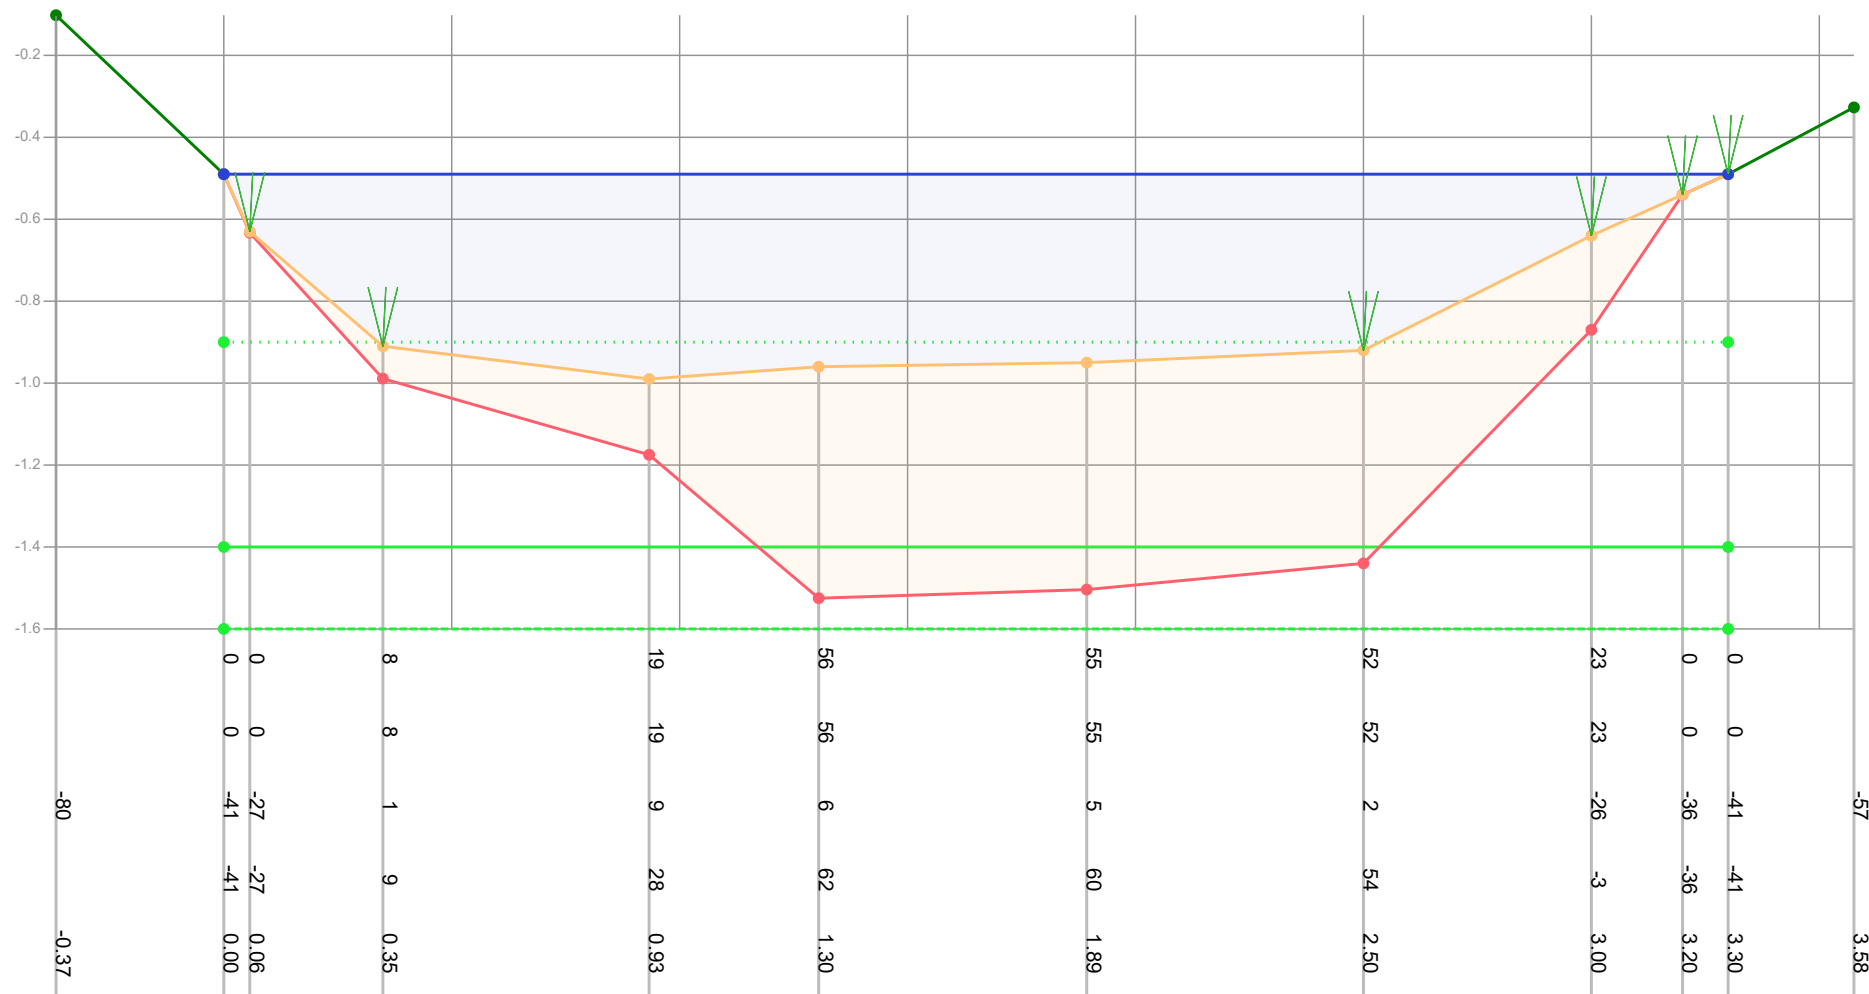

Legenda

- Gemeten waterniveau
- Bovenkant slib
- Vastebodem
- Oever
- T118297_legger

Patronen:

- Inpeiling
- Uitpeiling
- Waterpeil legger
- Leggerprofiel
- Onderhoudsprofiel

Waterpeil legger / Schouwpeil -0.90 mNAP
 Leggerdiepte -1.40 mNAP
 Onderhoudsdiepte -1.60 mNAP
 Representatieve lengte 52.00 m

Opnamepeil inpeiling -0.49 mNAP
 Max. diepte inp. 0.09 m tov waterpeil legger

Opm. inpeiling


Opdrachtgever	Gemeente Waadhoeke
Projectcode	T121109
Projectnaam	Baggerplan gemeente Waadhoeke
Profiel	724
Opname op	13-7-2021
Status	Definitief
Leggerwaarden	T118297_legger

export vanuit WIT op 29-9-2021



Tjhuis Ingenieurs BV
 tel. 0229 - 272 000
 e-mail: info@tjhuisingenieurs.nl
www.tjhuisingenieurs.nl

Profiel: 725

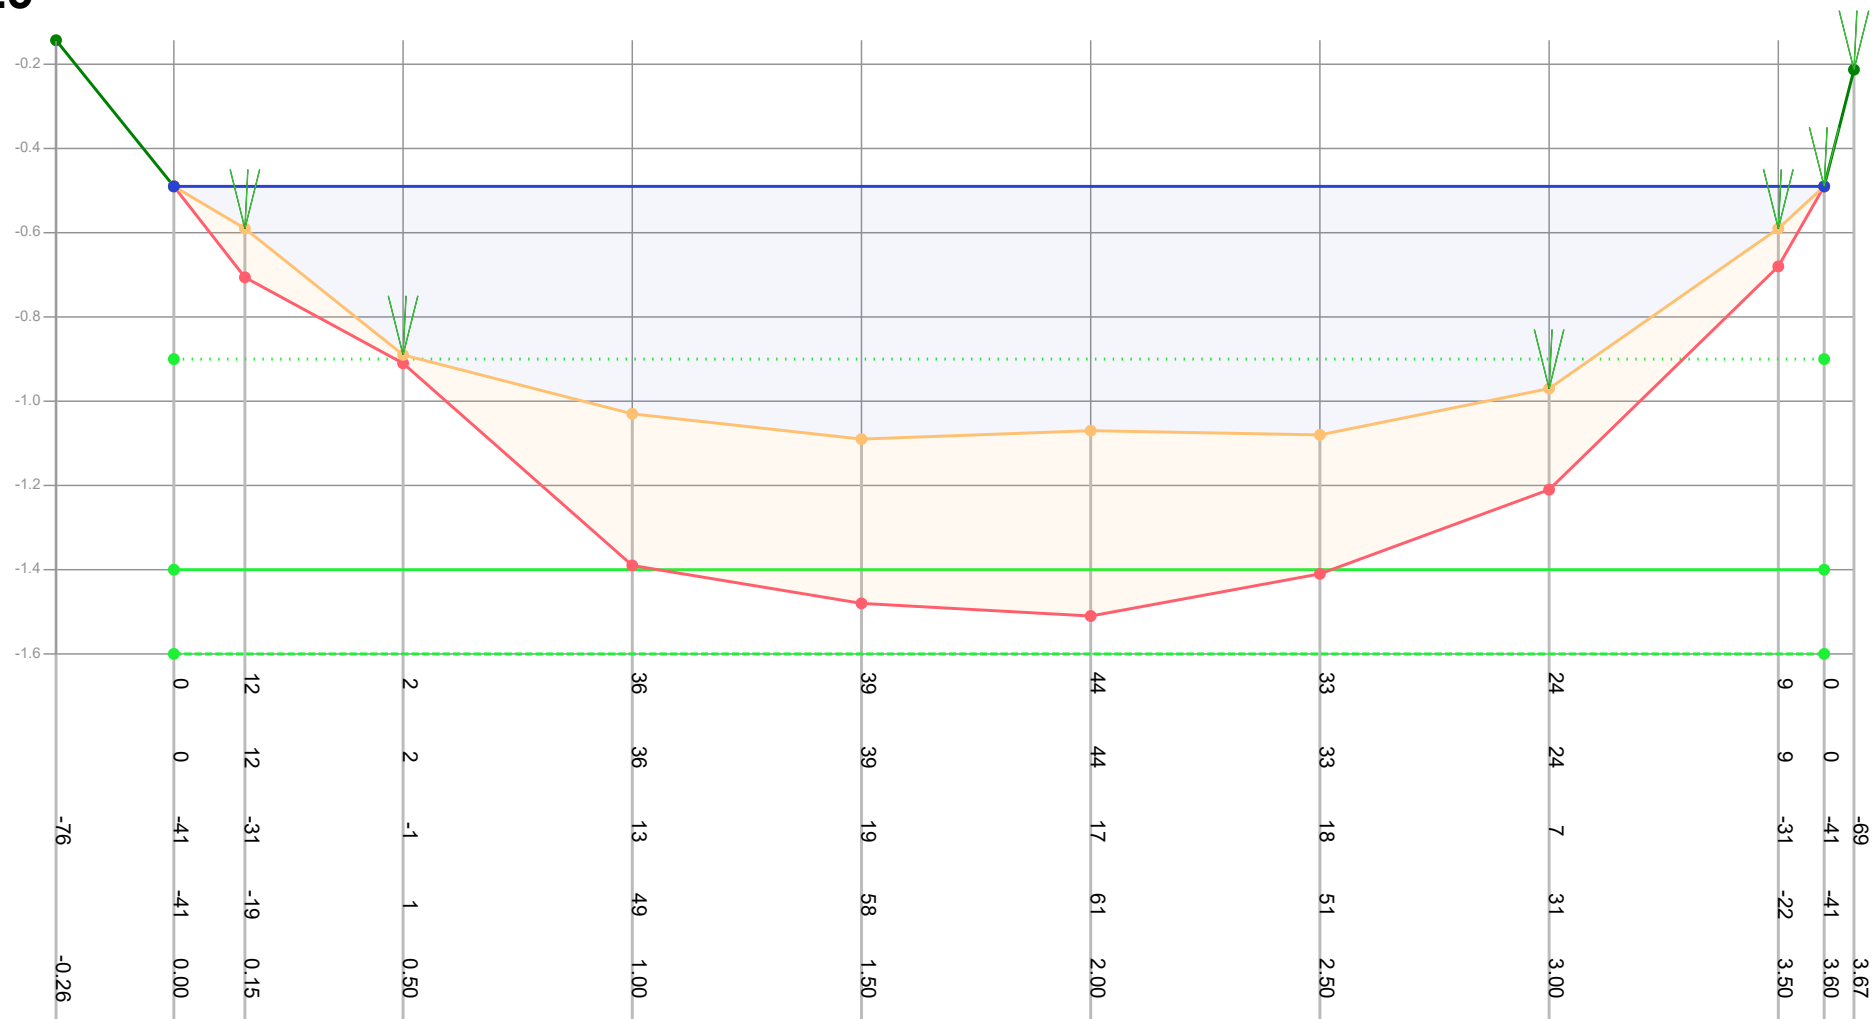

Legenda

- Gemeten waterniveau
- Bovenkant slib
- Vastebodem
- Oever
- T118297_legger

Patronen:

- Inpeiling
- Uitpeiling
- Waterpeil legger
- Leggerprofiel
- Onderhoudsprofiel

Waterpeil legger / Schouwpeil -0.90 mNAP
 Leggerdiepte -1.40 mNAP
 Onderhoudsdiepte -1.60 mNAP
 Representatieve lengte 40.00 m

Opnamepeil inpeiling -0.49 mNAP
 Max. diepte inp. 0.19 m tov waterpeil legger

Opm. inpeiling


Opdrachtgever	Gemeente Waadhoeke
Projectcode	T121109
Projectnaam	Baggerplan gemeente Waadhoeke
Profiel	725
Opname op	13-7-2021
Status	Definitief
Leggerwaarden	T118297_legger

export vanuit WIT op 29-9-2021



Tjhuis Ingenieurs BV
 tel. 0229 - 272 000
 e-mail: info@tjhuisingenieurs.nl
www.tjhuisingenieurs.nl

Profiel: 726

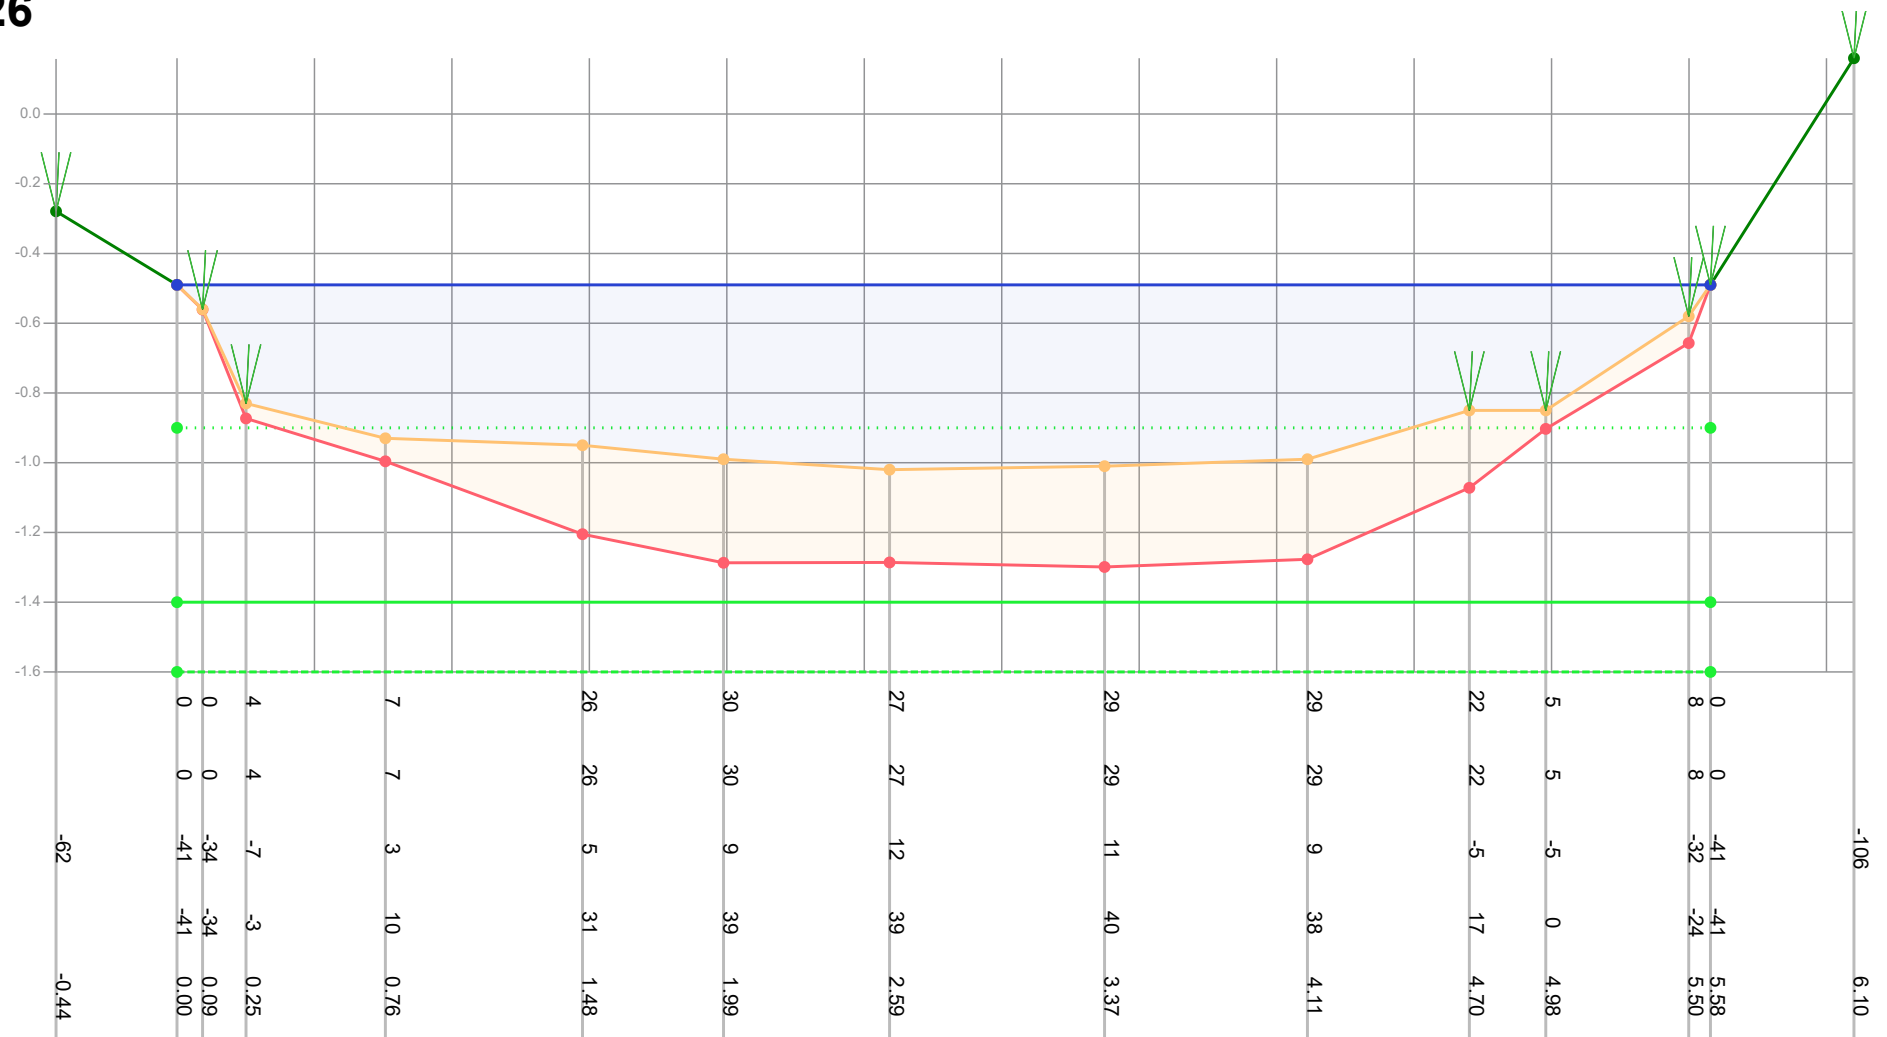

Legenda

- Gemeten waterniveau
- Bovenkant slib
- Vastebodem
- Oever
- T118297_legger

Patronen:

- Inpeiling
- Uitpeiling
- Waterpeil legger
- Leggerprofiel
- Onderhoudsprofiel

Waterpeil legger / Schouwpeil

Leggerdiepte

Onderhoudsdiepte

Representatieve lengte

-0.90 mNAP

-1.40 mNAP

-1.60 mNAP

46.00 m

Opnamepeil inpeiling

Max. diepte inp.

-0.49 mNAP

0.12 m tov waterpeil legger

Opm. inpeiling

Opdrachtgever

Projectcode

Projectnaam

Profiel

Opname op

Status

Leggerwaarden

Gemeente Waadhoeke

T121109

Baggerplan gemeente Waadhoeke

726

13-7-2021

Definitief

T118297_legger

export vanuit WIT op 29-9-2021




Tjhuis Ingenieurs BV

tel. 0229 - 272 000

e-mail: info@tjhuisingenieurs.nl

www.tjhuisingenieurs.nl

Profiel: 727

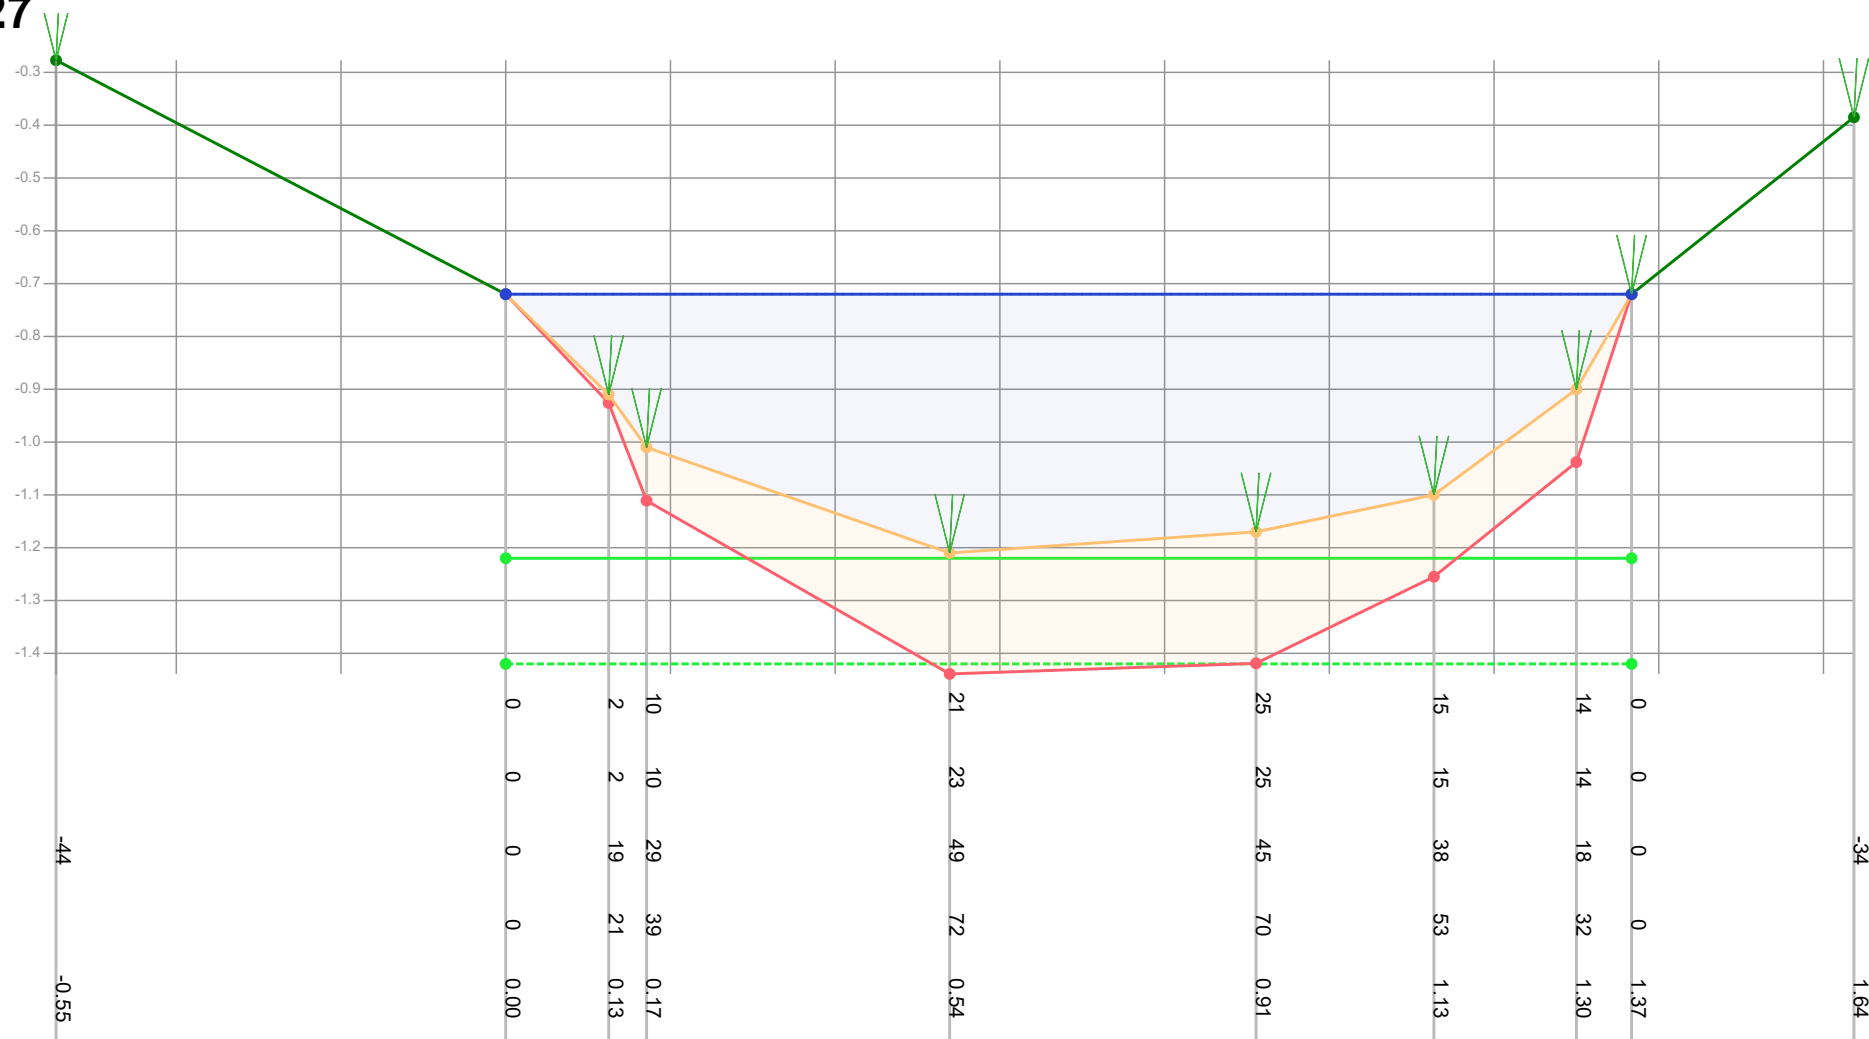

Legenda

- Gemeten waterniveau
- Bovenkant slib
- Vastebodem
- Oever
- T118297_legger

Patronen:

- Inpeiling
- Uitpeiling
- Waterpeil legger
- Leggerprofiel
- Onderhoudsprofiel

Waterpeil legger / Schouwpeil -0.72 mNAP
 Leggerdiepte -1.22 mNAP
 Onderhoudsdiepte -1.42 mNAP
 Representatieve lengte 79.00 m

Opnamepeil inpeiling -0.72 mNAP
 Max. diepte inp. 0.49 m tov waterpeil legger

Opm. inpeiling


Opdrachtgever	Gemeente Waadhoeke
Projectcode	T121109
Projectnaam	Baggerplan gemeente Waadhoeke
Profiel	727
Opname op	13-7-2021
Status	Definitief
Leggerwaarden	T118297_legger

export vanuit WIT op 29-9-2021



Tjhuis Ingenieurs BV
 tel. 0229 - 272 000
 e-mail: info@tjhuisingenieurs.nl
www.tjhuisingenieurs.nl

Profiel: 728

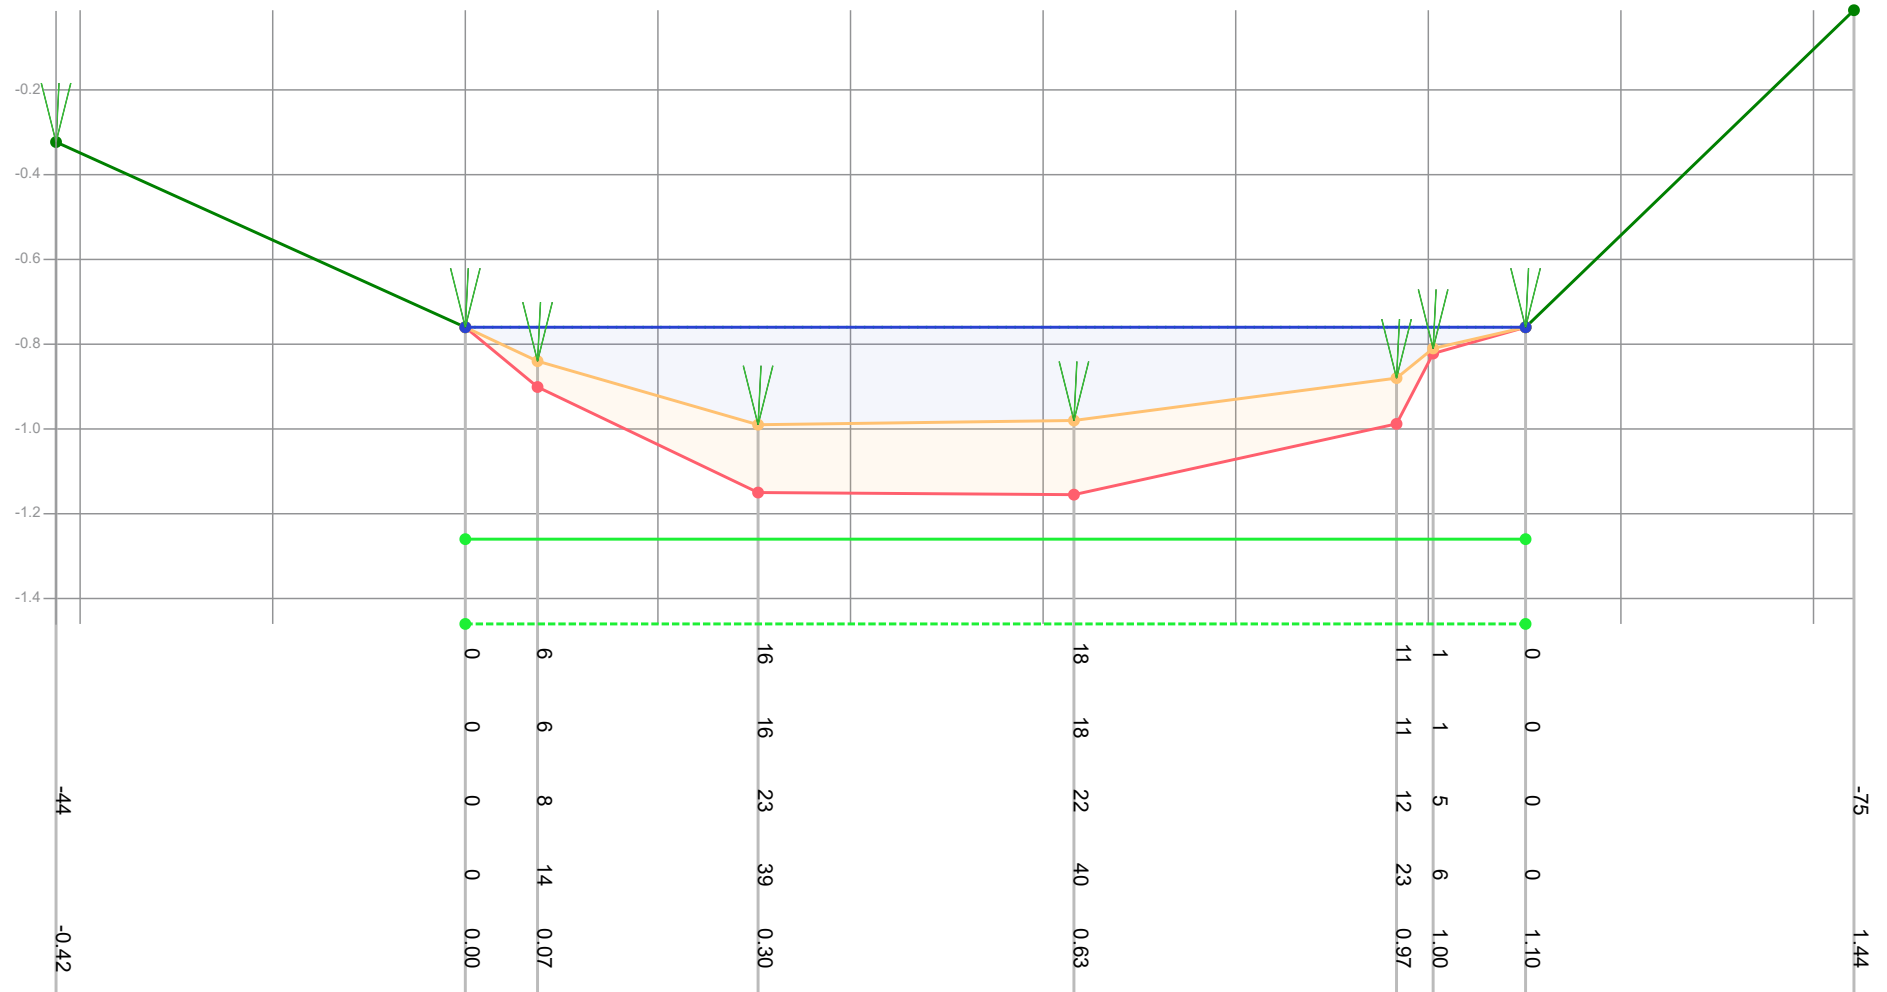

Legenda

- Gemeten waterniveau
- Bovenkant slib
- Vastebodem
- Oever
- T118297_legger

Patronen:

- Inpeiling
- - - Uitpeiling
- . . . Waterpeil legger
- Leggerprofiel
- - - Onderhoudsprofiel

Waterpeil legger / Schouwpeil -0.76 mNAP
 Leggerdiepte -1.26 mNAP
 Onderhoudsdiepte -1.46 mNAP
 Representatieve lengte 102.00 m

Opnamepeil inpeiling -0.76 mNAP
 Max. diepte inp. 0.23 m tov waterpeil legger

Opm. inpeiling


Opdrachtgever	Gemeente Waadhoeke
Projectcode	T121109
Projectnaam	Baggerplan gemeente Waadhoeke
Profiel	728
Opname op	13-7-2021
Status	Definitief
Leggerwaarden	T118297_legger

export vanuit WIT op 29-9-2021



Tjhuis Ingenieurs BV
 tel. 0229 - 272 000
 e-mail: info@tjhuisingenieurs.nl
www.tjhuisingenieurs.nl

Profiel: 729

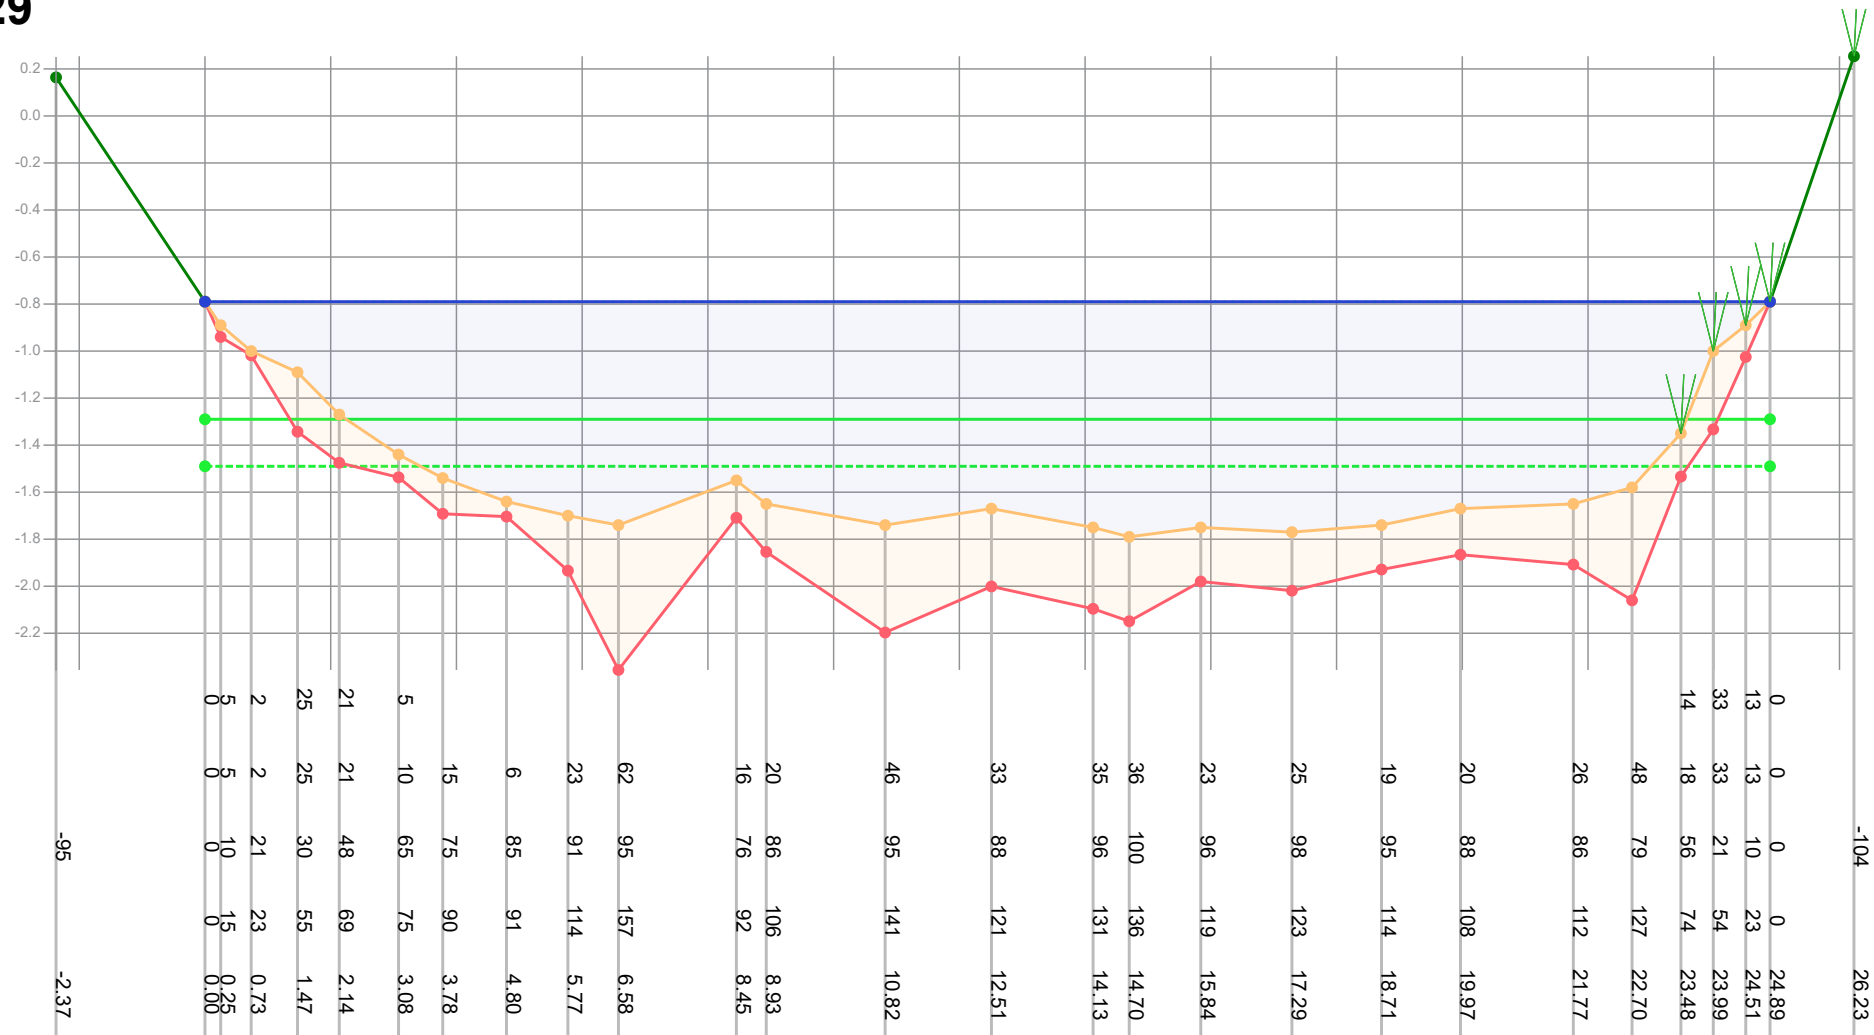

Legenda

- Gemeten waterniveau
- Bovenkant slib
- Vastebodem
- Oever
- T118297_legger

Patronen:

- Inpeiling
- Uitpeiling
- Waterpeil legger
- Leggerprofiel
- Onderhoudsprofiel

Waterpeil legger / Schouwpeil -0.79 mNAP
 Leggerdiepte -1.29 mNAP
 Onderhoudsdiepte -1.49 mNAP
 Representatieve lengte 313.00 m

Opnamepeil inpeiling -0.79 mNAP
 Max. diepte inp. 1 m tov waterpeil legger

Opm. inpeiling


Opdrachtgever	Gemeente Waadhoeke
Projectcode	T121109
Projectnaam	Baggerplan gemeente Waadhoeke
Profiel	729
Opname op	29-7-2021
Status	Definitief
Leggerwaarden	T118297_legger

export vanuit WIT op 29-9-2021



Tijnhuis Ingenieurs BV
 tel. 0229 - 272 000
 e-mail: info@tijnhuisingenieurs.nl
www.tijnhuisingenieurs.nl

Profiel: 730

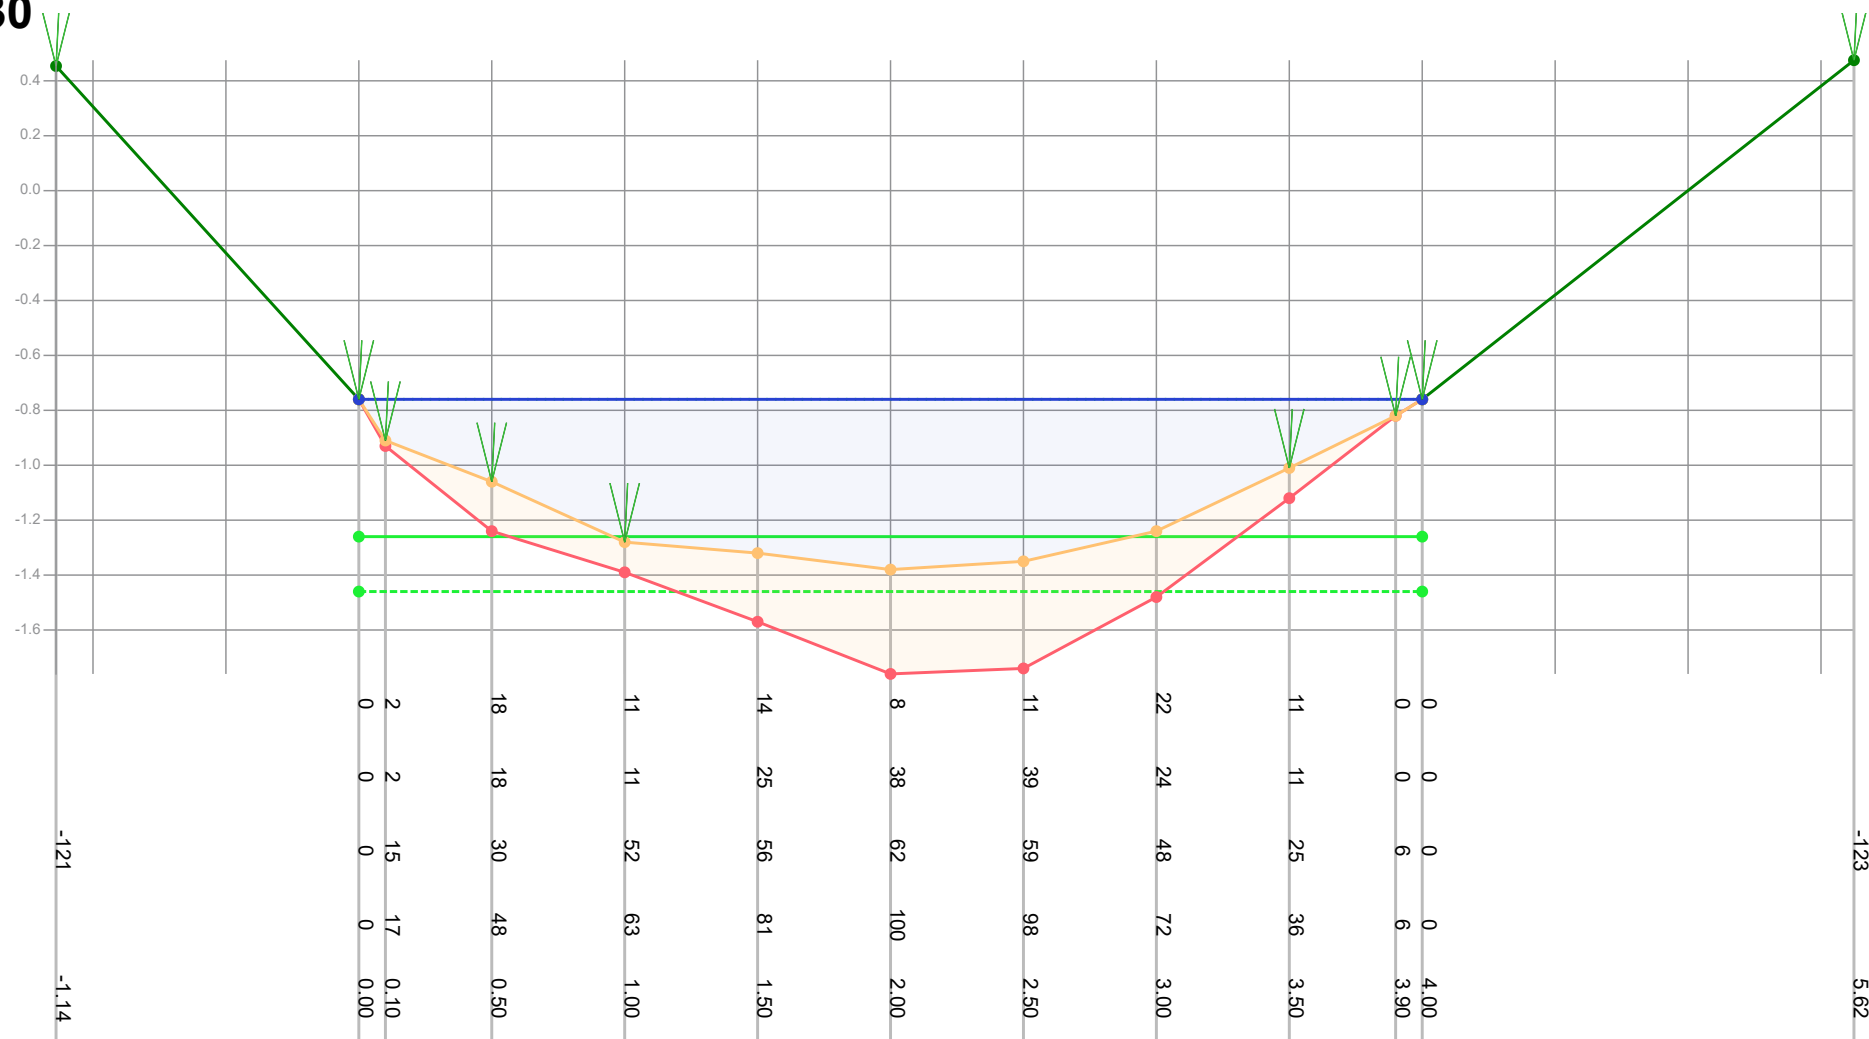

Legenda

- Gemeten waterniveau
- Bovenkant slib
- Vastebodem
- Oever
- Ti18297_legger

Patronen:

- Inpeiling
- Uitpeiling
- Waterpeil legger
- Leggerprofiel
- Onderhoudsprofiel

Waterpeil legger / Schouwpeil -0.76 mNAP
 Leggerdiepte -1.26 mNAP
 Onderhoudsdiepte -1.46 mNAP
 Representatieve lengte 163.00 m

Opnamepeil inpeiling -0.76 mNAP
 Max. diepte inp. 0.62 m tov waterpeil legger

Opm. inpeiling


Opdrachtgever	Gemeente Waadhoeke
Projectcode	Ti21109
Projectnaam	Baggerplan gemeente Waadhoeke
Profiel	730
Opname op	27-7-2021
Status	Definitief
Leggerwaarden	Ti18297_legger

export vanuit WIT op 29-9-2021



Tjhuis Ingenieurs BV
 tel. 0229 - 272 000
 e-mail: info@tjhuisingenieurs.nl
www.tjhuisingenieurs.nl

Profiel: 731

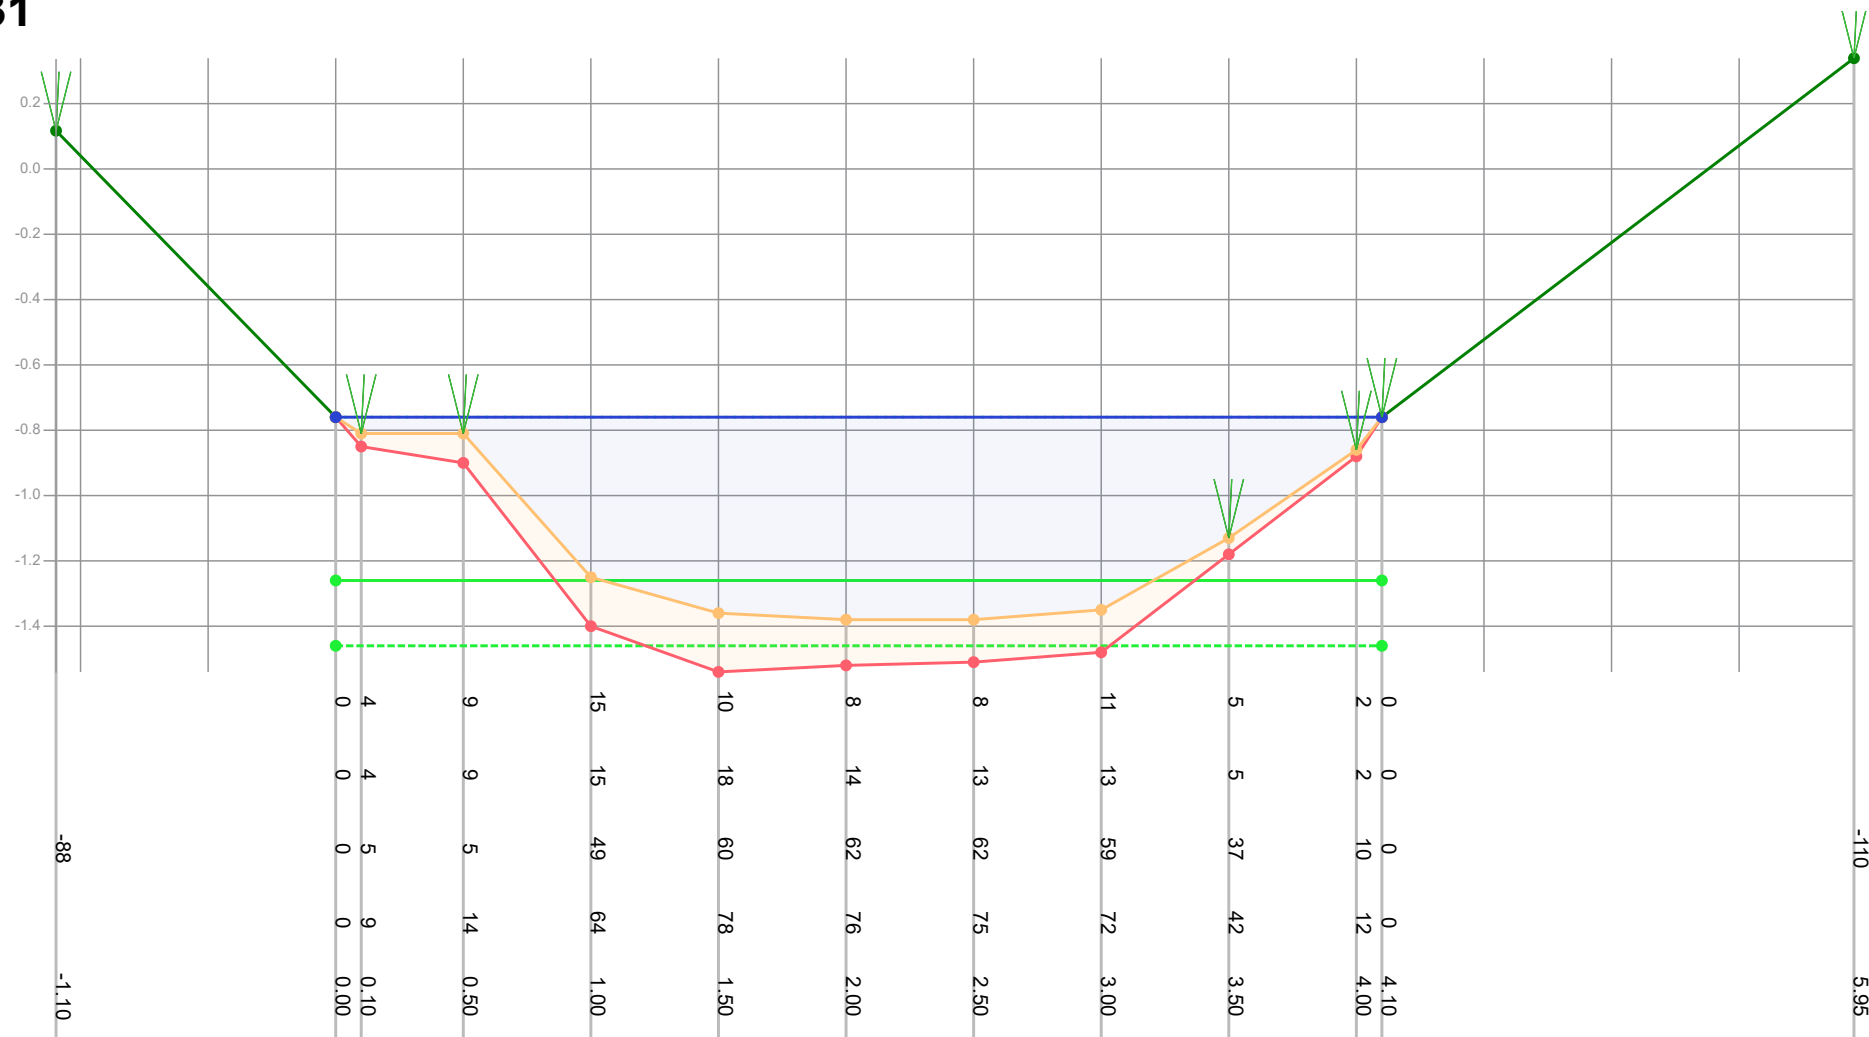

Legenda

- Gemeten waterniveau
- Bovenkant sli
- Vastebodem
- Oever
- Ti18297_legger

Patronen:

- Inpeiling
- Uitpeiling
- Waterpeil legger
- Leggerprofiel
- Onderhoudsprofiel

Waterpeil legger / Schouwpeil -0.76 mNAP
 Leggerdiepte -1.26 mNAP
 Onderhoudsdiepte -1.46 mNAP
 Representatieve lengte 48.00 m

Opnamepeil inpeiling -0.76 mNAP
 Max. diepte inp. 0.62 m tov waterpeil legger

Opm. inpeiling


Opdrachtgever	Gemeente Waadhoeke
Projectcode	Ti21109
Projectnaam	Baggerplan gemeente Waadhoeke
Profiel	731
Opname op	29-7-2021
Status	Definitief
Leggerwaarden	Ti18297_legger

export vanuit WIT op 29-9-2021



Tjhuis Ingenieurs BV
 tel. 0229 - 272 000
 e-mail: info@tjhuisingenieurs.nl
www.tjhuisingenieurs.nl

Profiel: 732

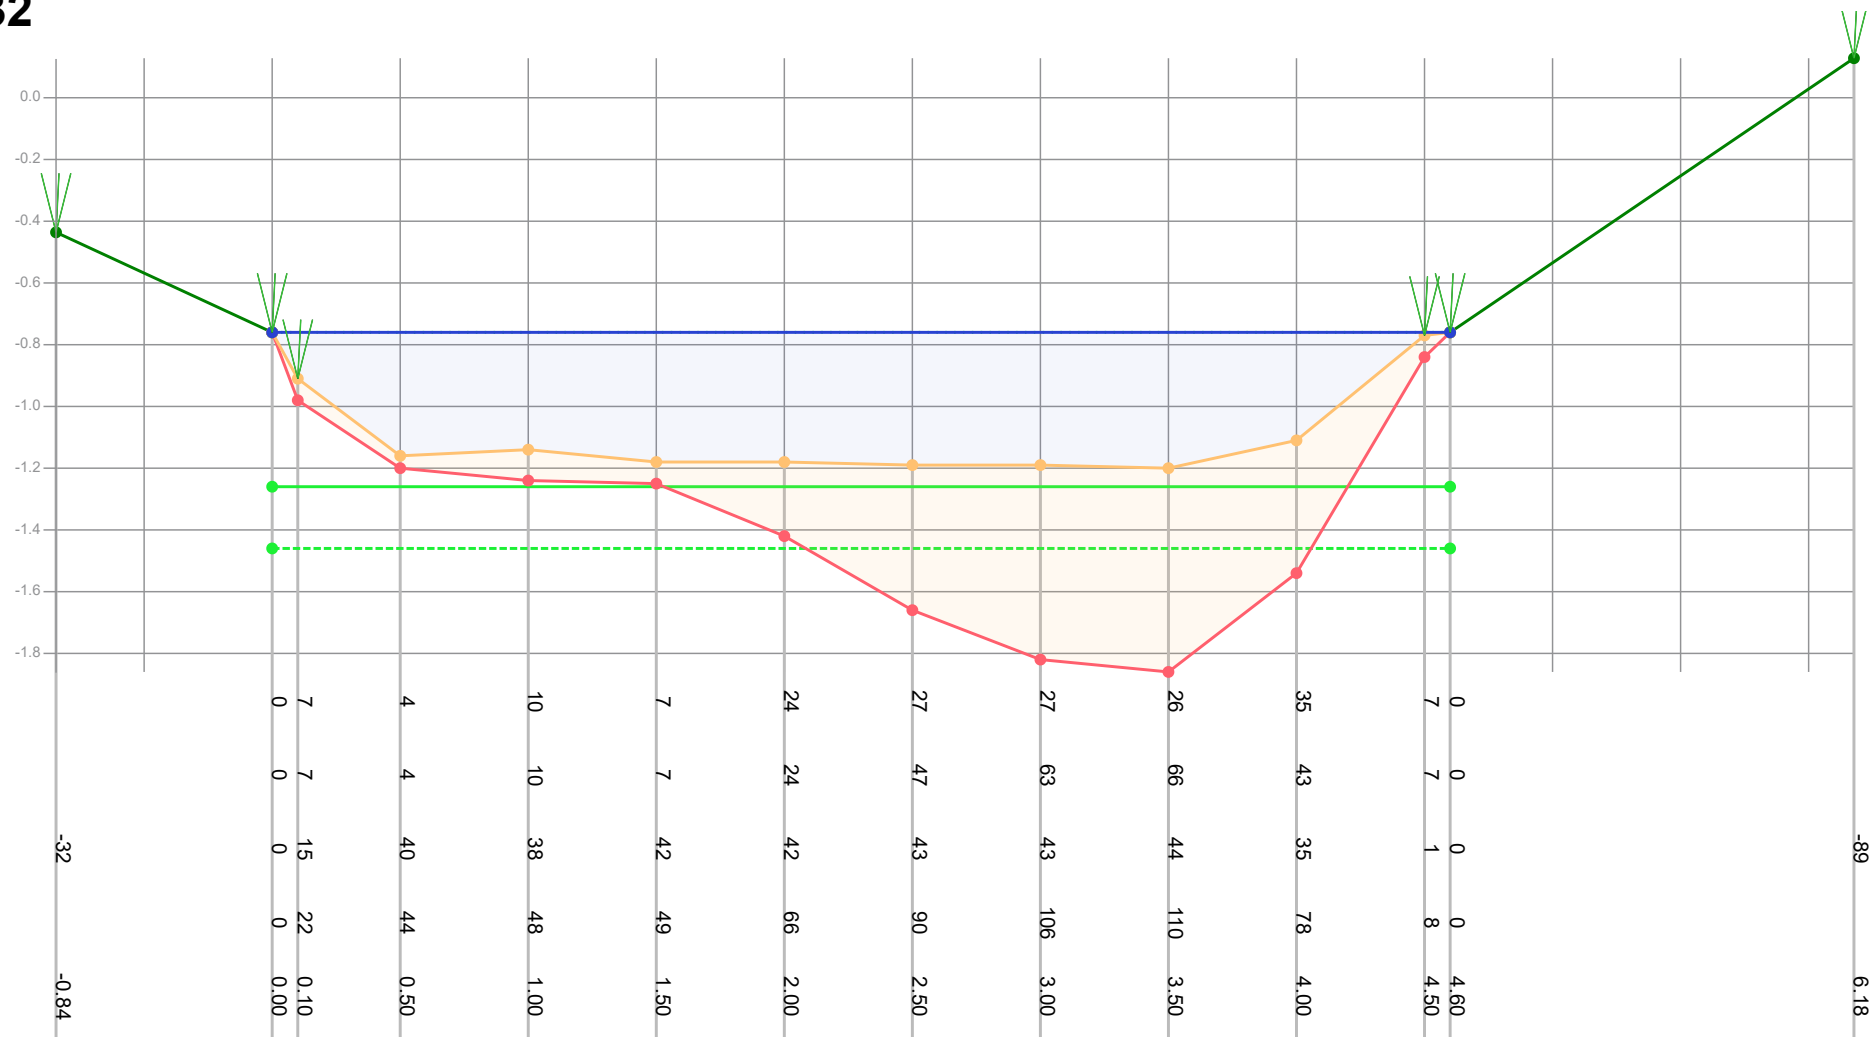

Legenda

- Gemeten waterniveau
- Bovenkant slib
- Vastebodem
- Oever
- Ti18297_legger

Patronen:

- Inpeiling
- Uitpeiling
- Waterpeil legger
- Leggerprofiel
- Onderhoudsprofiel

Waterpeil legger / Schouwpeil -0.76 mNAP
 Leggerdiepte -1.26 mNAP
 Onderhoudsdiepte -1.46 mNAP
 Representatieve lengte 198.00 m

Opnamepeil inpeiling -0.76 mNAP
 Max. diepte inp. 0.44 m tov waterpeil legger

Opm. inpeiling


Opdrachtgever	Gemeente Waadhoeke
Projectcode	Ti21109
Projectnaam	Baggerplan gemeente Waadhoeke
Profiel	732
Opname op	27-7-2021
Status	Definitief
Leggerwaarden	Ti18297_legger

export vanuit WIT op 29-9-2021



Tjhuis Ingenieurs BV
 tel. 0229 - 272 000
 e-mail: info@tjhuisingenieurs.nl
www.tjhuisingenieurs.nl

Profiel: 733

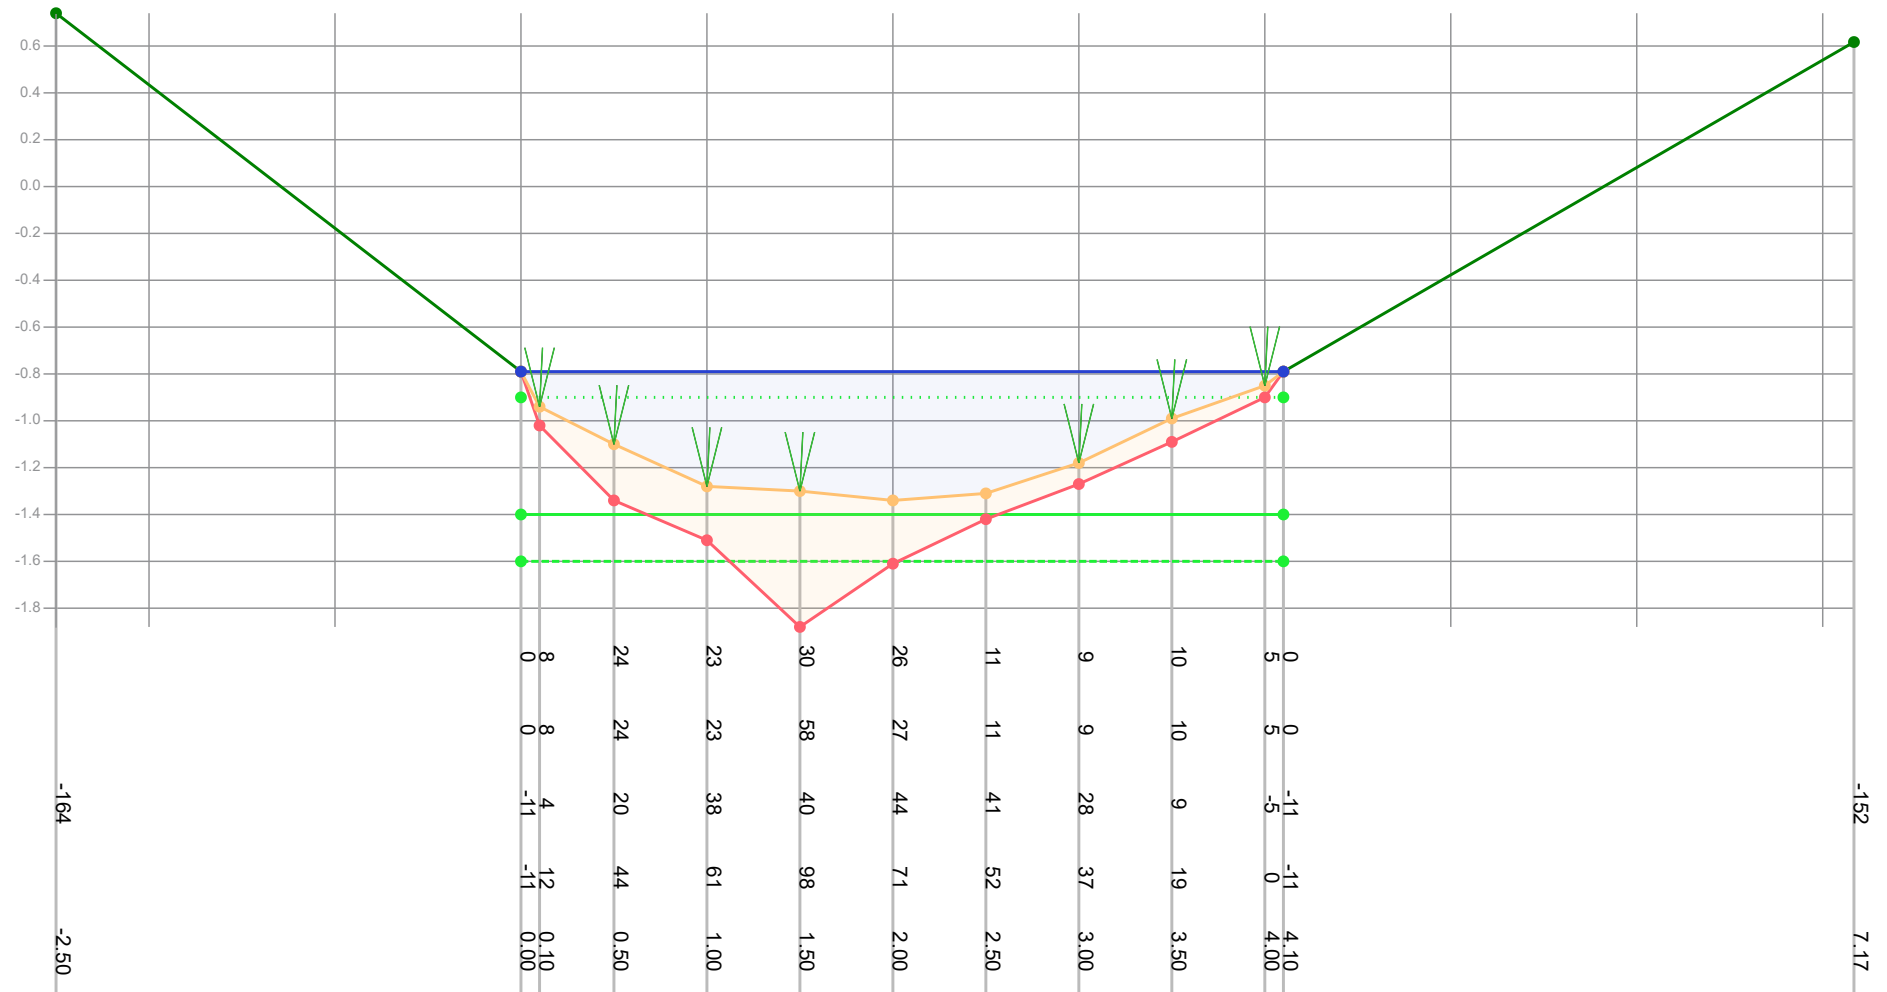

Legenda

- Gemeten waterniveau
- Bovenkant slib
- Vastebodem
- Oever
- T118297_legger

Patronen:

- Inpeiling
- Uitpeiling
- Waterpeil legger
- Leggerprofiel
- Onderhoudsprofiel

Waterpeil legger / Schouwpeil -0.90 mNAP
 Leggerdiepte -1.40 mNAP
 Onderhoudsdiepte -1.60 mNAP
 Representatieve lengte 118.00 m

Opnamepeil inpeiling -0.79 mNAP
 Max. diepte inp. 0.44 m tov waterpeil legger

Opm. inpeiling


Opdrachtgever	Gemeente Waadhoeke
Projectcode	T121109
Projectnaam	Baggerplan gemeente Waadhoeke
Profiel	733
Opname op	29-7-2021
Status	Definitief
Leggerwaarden	T118297_legger

export vanuit WIT op 29-9-2021



Tjhuis Ingenieurs BV
 tel. 0229 - 272 000
 e-mail: info@tjhuisingenieurs.nl
www.tjhuisingenieurs.nl

Profiel: 734

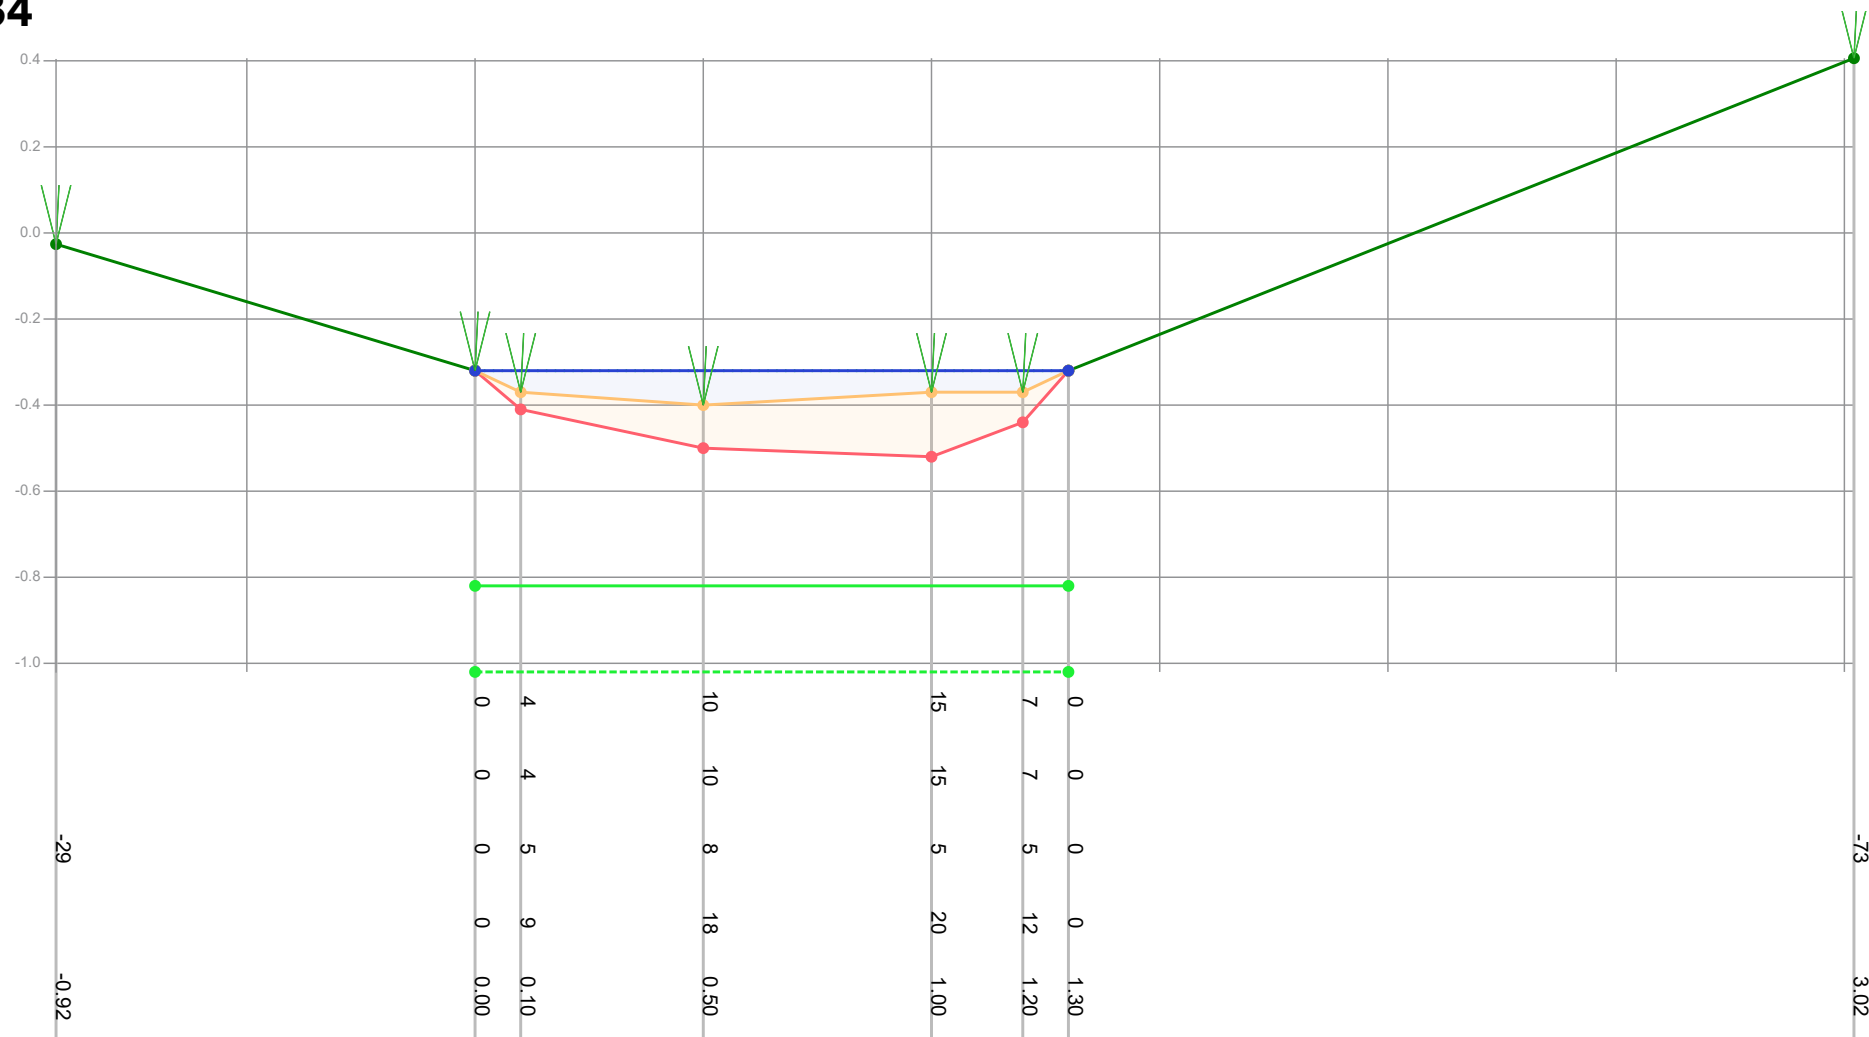

Legenda

- Gemeten waterniveau
- Bovenkant slib
- Vastebodem
- Oever
- Ti18297_legger

Patronen:

- Inpeiling
- Uitpeiling
- Waterpeil legger
- Leggerprofiel
- Onderhoudsprofiel

Waterpeil legger / Schouwpeil -0.32 mNAP
 Leggerdiepte -0.82 mNAP
 Onderhoudsdiepte -1.02 mNAP
 Representatieve lengte 188.00 m

Opnamepeil inpeiling -0.32 mNAP
 Max. diepte inp. 0.08 m tov waterpeil legger

Opm. inpeiling


Opdrachtgever	Gemeente Waadhoeke
Projectcode	TI21109
Projectnaam	Baggerplan gemeente Waadhoeke
Profiel	734
Opname op	29-7-2021
Status	Definitief
Leggerwaarden	TI18297_legger

export vanuit WIT op 29-9-2021



Tjhuis Ingenieurs BV
 tel. 0229 - 272 000
 e-mail: info@tjhuisingenieurs.nl
www.tjhuisingenieurs.nl

Profiel: 735

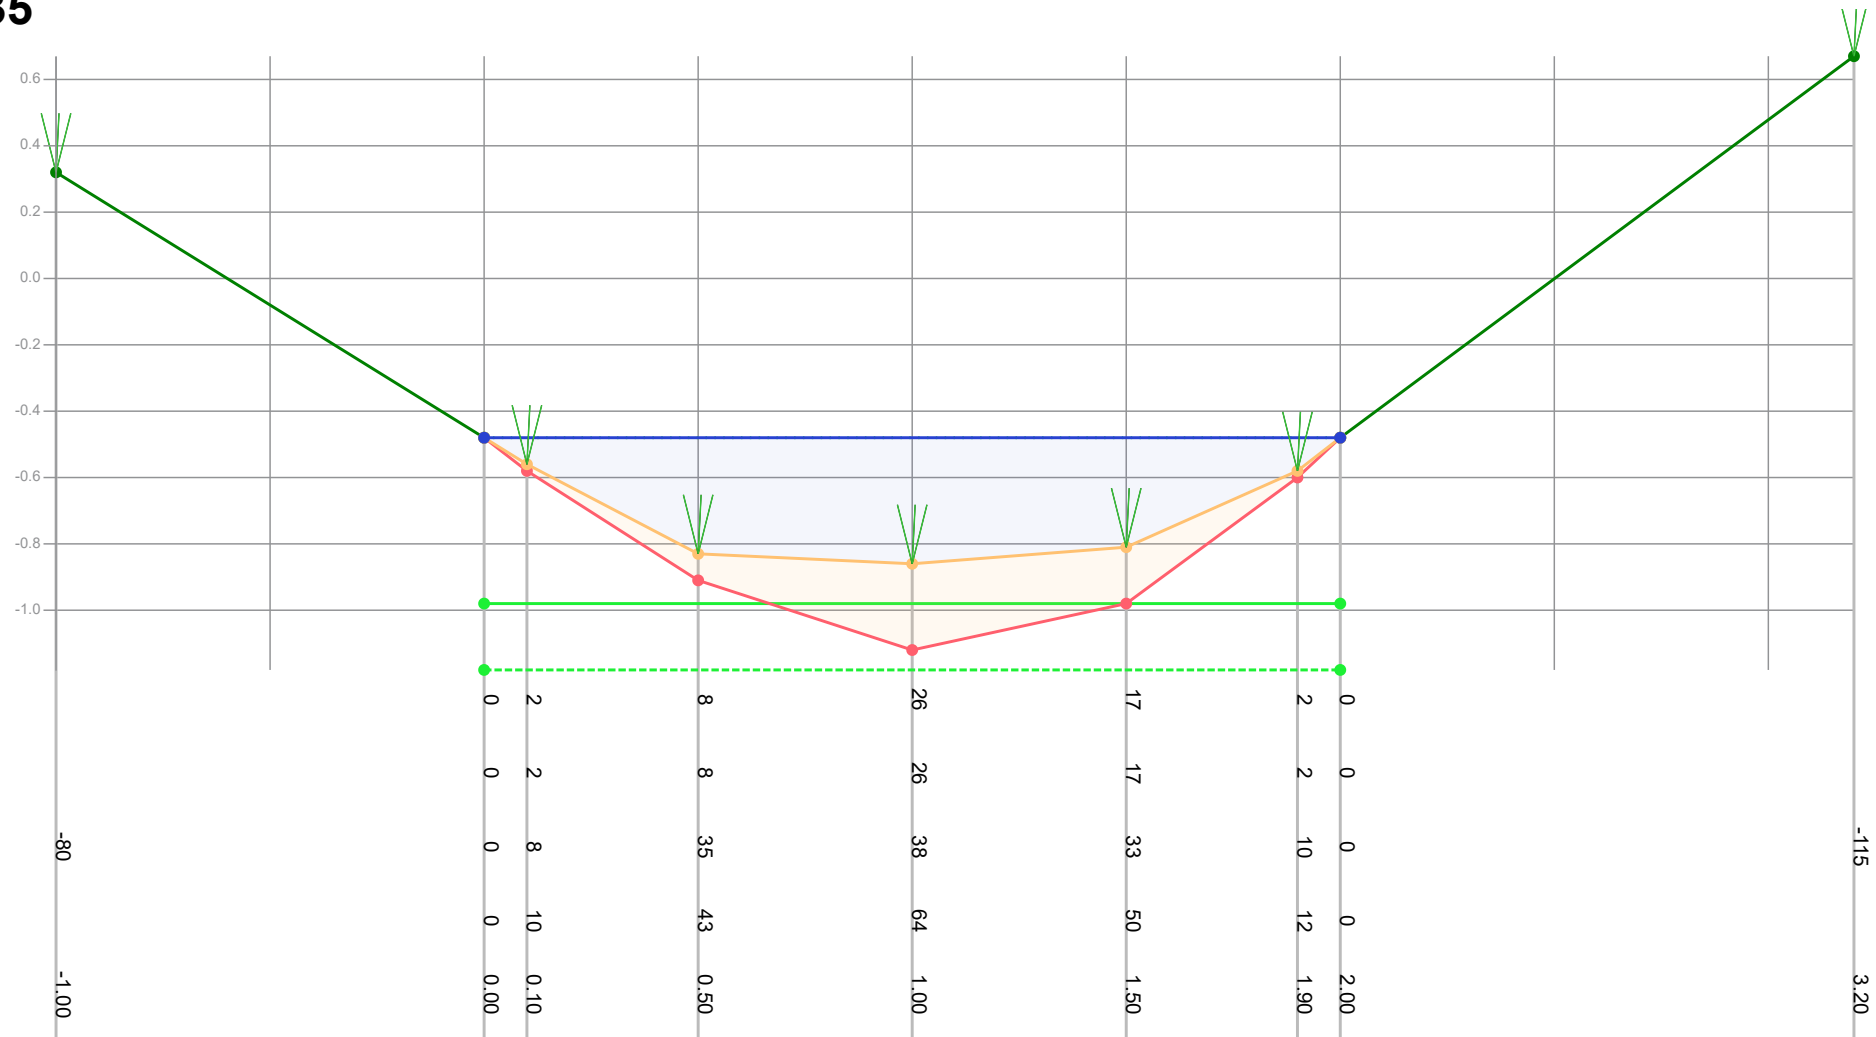

Legenda

- Gemeten waterniveau
- Bovenkant slib
- Vastebodem
- Oever
- TI18297_legger

Patronen:

- Inpeiling
- Uitpeiling
- ... Waterpeil legger
- Leggerprofiel
- Onderhoudsprofiel

Waterpeil legger / Schouwpeil -0.48 mNAP
 Leggerdiepte -0.98 mNAP
 Onderhoudsdiepte -1.18 mNAP
 Representatieve lengte 70.00 m

Opnamepeil inpeiling -0.48 mNAP
 Max. diepte inp. 0.38 m tov waterpeil legger

Opm. inpeiling


Opdrachtgever	Gemeente Waadhoeke
Projectcode	TI21109
Projectnaam	Baggerplan gemeente Waadhoeke
Profiel	735
Opname op	29-7-2021
Status	Definitief
Leggerwaarden	TI18297_legger

export vanuit WIT op 29-9-2021



Tjhuis Ingenieurs BV
 tel. 0229 - 272 000
 e-mail: info@tjhuisingenieurs.nl
www.tjhuisingenieurs.nl

Profiel: 736

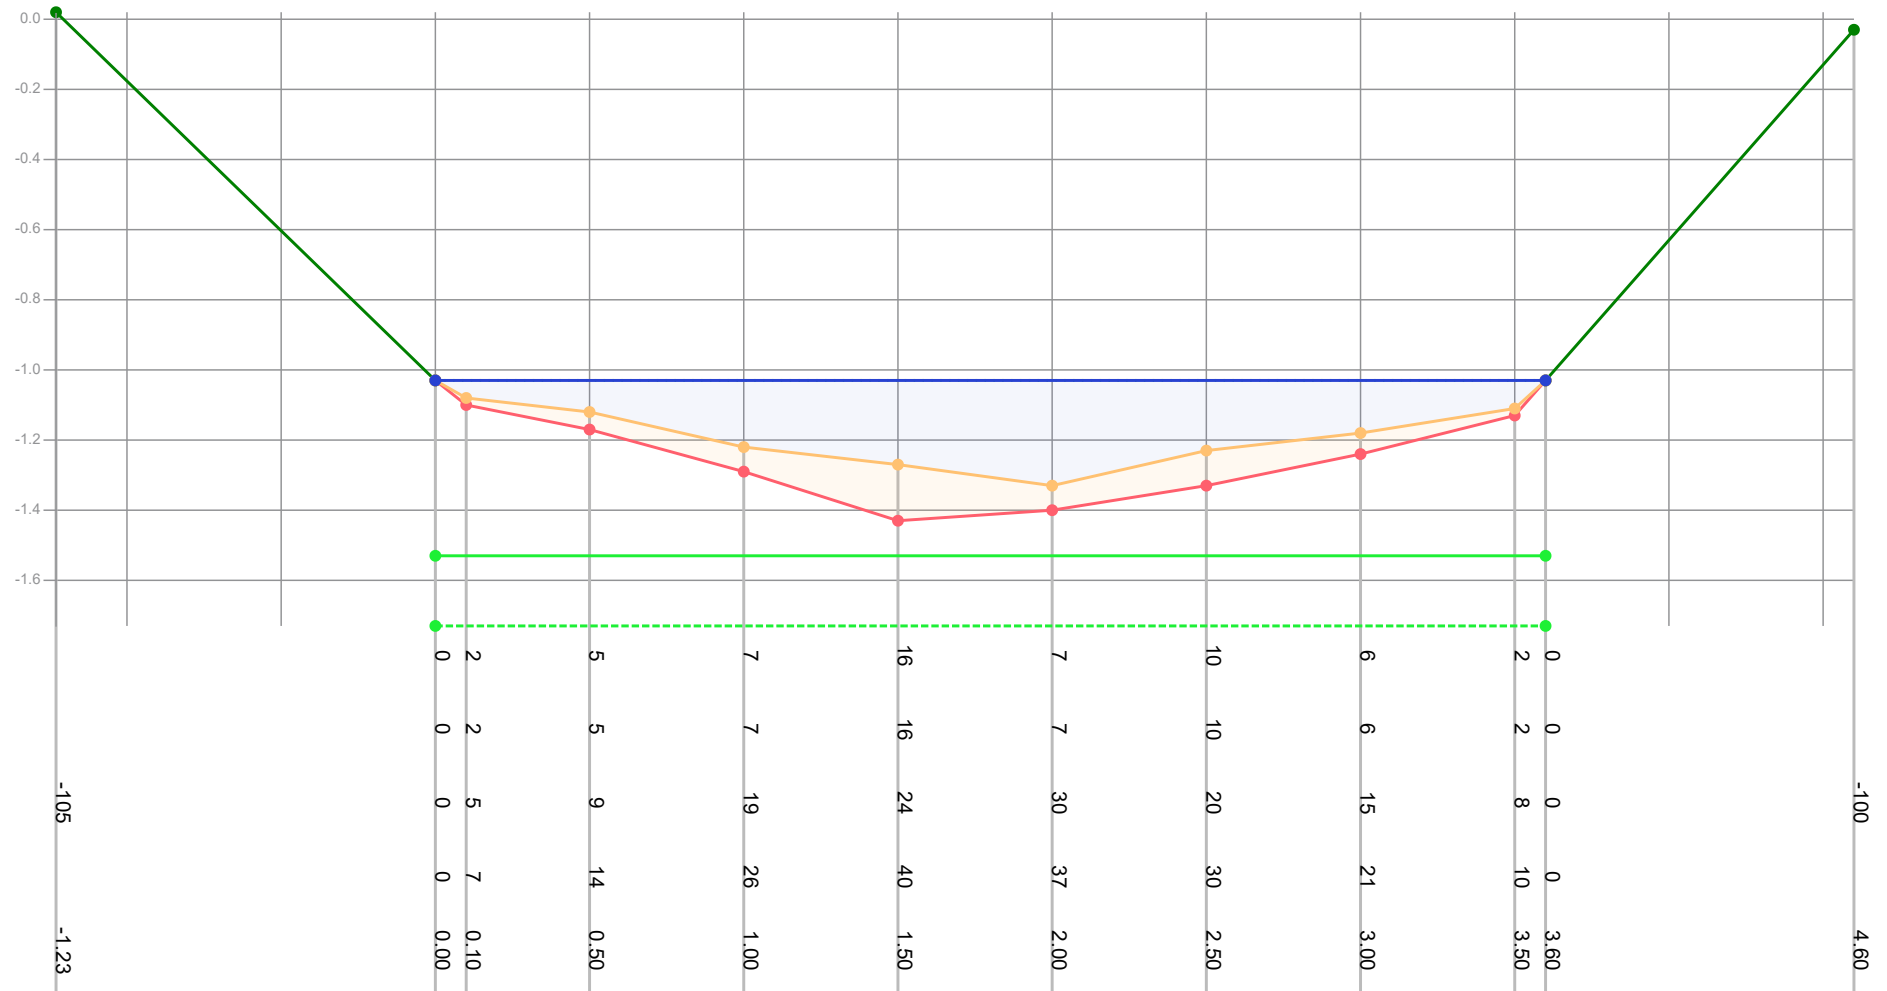

Legenda

- Gemeten waterniveau
- Bovenkant slib
- Vastebodem
- Oever
- Ti18297_legger

Patronen:

- Inpeiling
- Uitpeiling
- Waterpeil legger
- Leggerprofiel
- Onderhoudsprofiel

Waterpeil legger / Schouwpeil -1.03 mNAP
 Leggerdiepte -1.53 mNAP
 Onderhoudsdiepte -1.73 mNAP
 Representatieve lengte 278.00 m

Opnamepeil inpeiling -1.03 mNAP
 Max. diepte inp. 0.3 m tov waterpeil legger

Opm. inpeiling


Opdrachtgever	Gemeente Waadhoeke
Projectcode	Ti21109
Projectnaam	Baggerplan gemeente Waadhoeke
Profiel	736
Opname op	29-7-2021
Status	Definitief
Leggerwaarden	Ti18297_legger

export vanuit WIT op 29-9-2021



Tjhuis Ingenieurs BV
 tel. 0229 - 272 000
 e-mail: info@tjhuisingenieurs.nl
www.tjhuisingenieurs.nl

Profil: 737

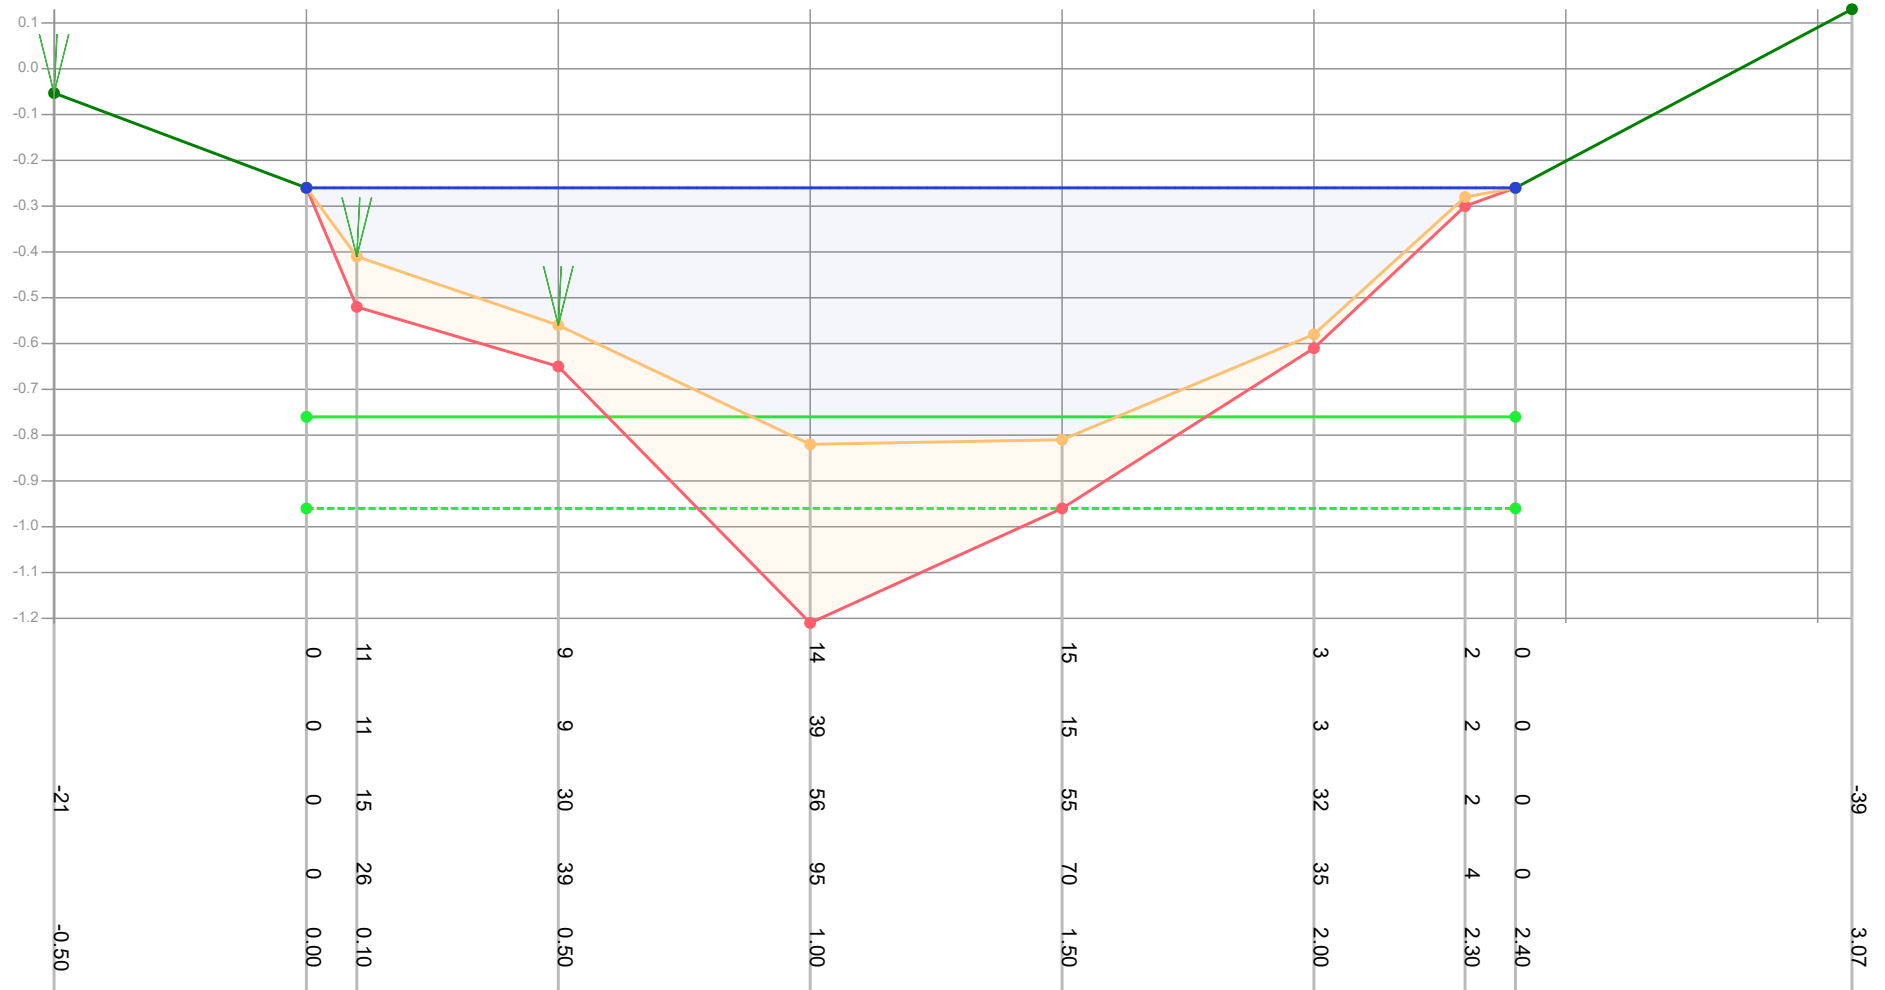

Legenda

- Gemeten waterniveau
- Bovenkant slib
- Vastebodem
- Oever
- T118297 legger

Patronen:

- Inpeiling
 - - - - - Uitpeiling
 Waterpeil legger
 — Leggerprofiel
 - - - - - Onderhoudsprofiel

Waterpeil legger / Schouwpeil	-0.26 mNAP
Leggerdiepte	-0.76 mNAP
Onderhoudsdiepte	-0.96 mNAP
Representatieve lengte	14.00 m

Opnamepeil inpeiling	-0.26 mNAP
Max. diepte inp.	0.56 m tov waterpeil legger

Opm. inpeiling


Opdrachtgever	Gemeente Waadhoeke
Projectcode	TI21109
Projectnaam	Baggerplan gemeente Waadhoeke
Profiel	737
Opname op	29-7-2021
Status	Definitief
Leggerwaarden	TI18297_legger

export vanuit WIT op 29-9-2021



Tijhuis Ingenieurs BV
tel. 0229 - 272 000
e-mail: info@tijhuisingenieurs.nl
www.tijhuisingenieurs.nl

Profiel: 738

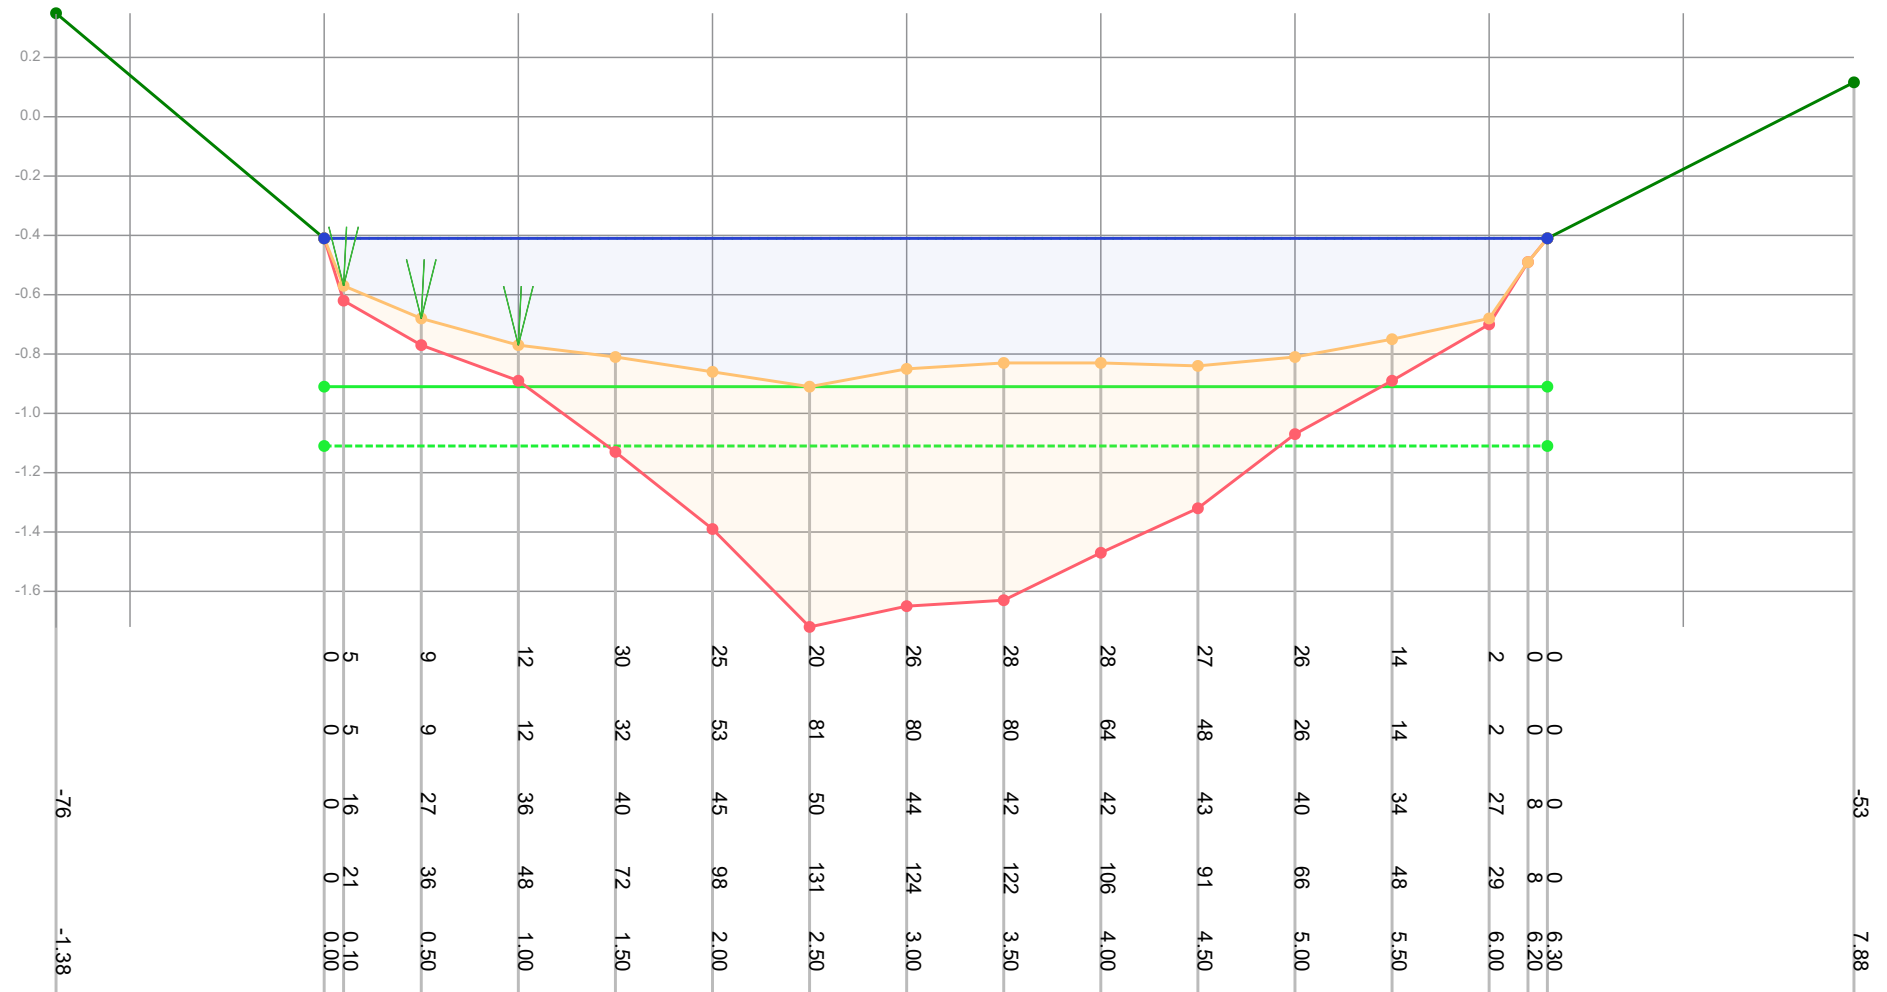

Legenda

- Gemeten waterniveau
- Bovenkant slib
- Vastebodem
- Oever
- Ti18297_legger

Patronen:

- Inpeiling
- Uitpeiling
- Waterpeil legger
- Leggerprofiel
- Onderhoudsprofiel

Waterpeil legger / Schouwpeil -0.41 mNAP
 Leggerdiepte -0.91 mNAP
 Onderhoudsdiepte -1.11 mNAP
 Representatieve lengte 112.00 m

Opnamepeil inpeiling -0.41 mNAP
 Max. diepte inp. 0.5 m tov waterpeil legger

Opm. inpeiling


Opdrachtgever	Gemeente Waadhoeke
Projectcode	Ti21109
Projectnaam	Baggerplan gemeente Waadhoeke
Profiel	738
Opname op	29-7-2021
Status	Definitief
Leggerwaarden	Ti18297_legger

export vanuit WIT op 29-9-2021



Tjhuis Ingenieurs BV
 tel. 0229 - 272 000
 e-mail: info@tjhuisingenieurs.nl
www.tjhuisingenieurs.nl

Profiel: 739

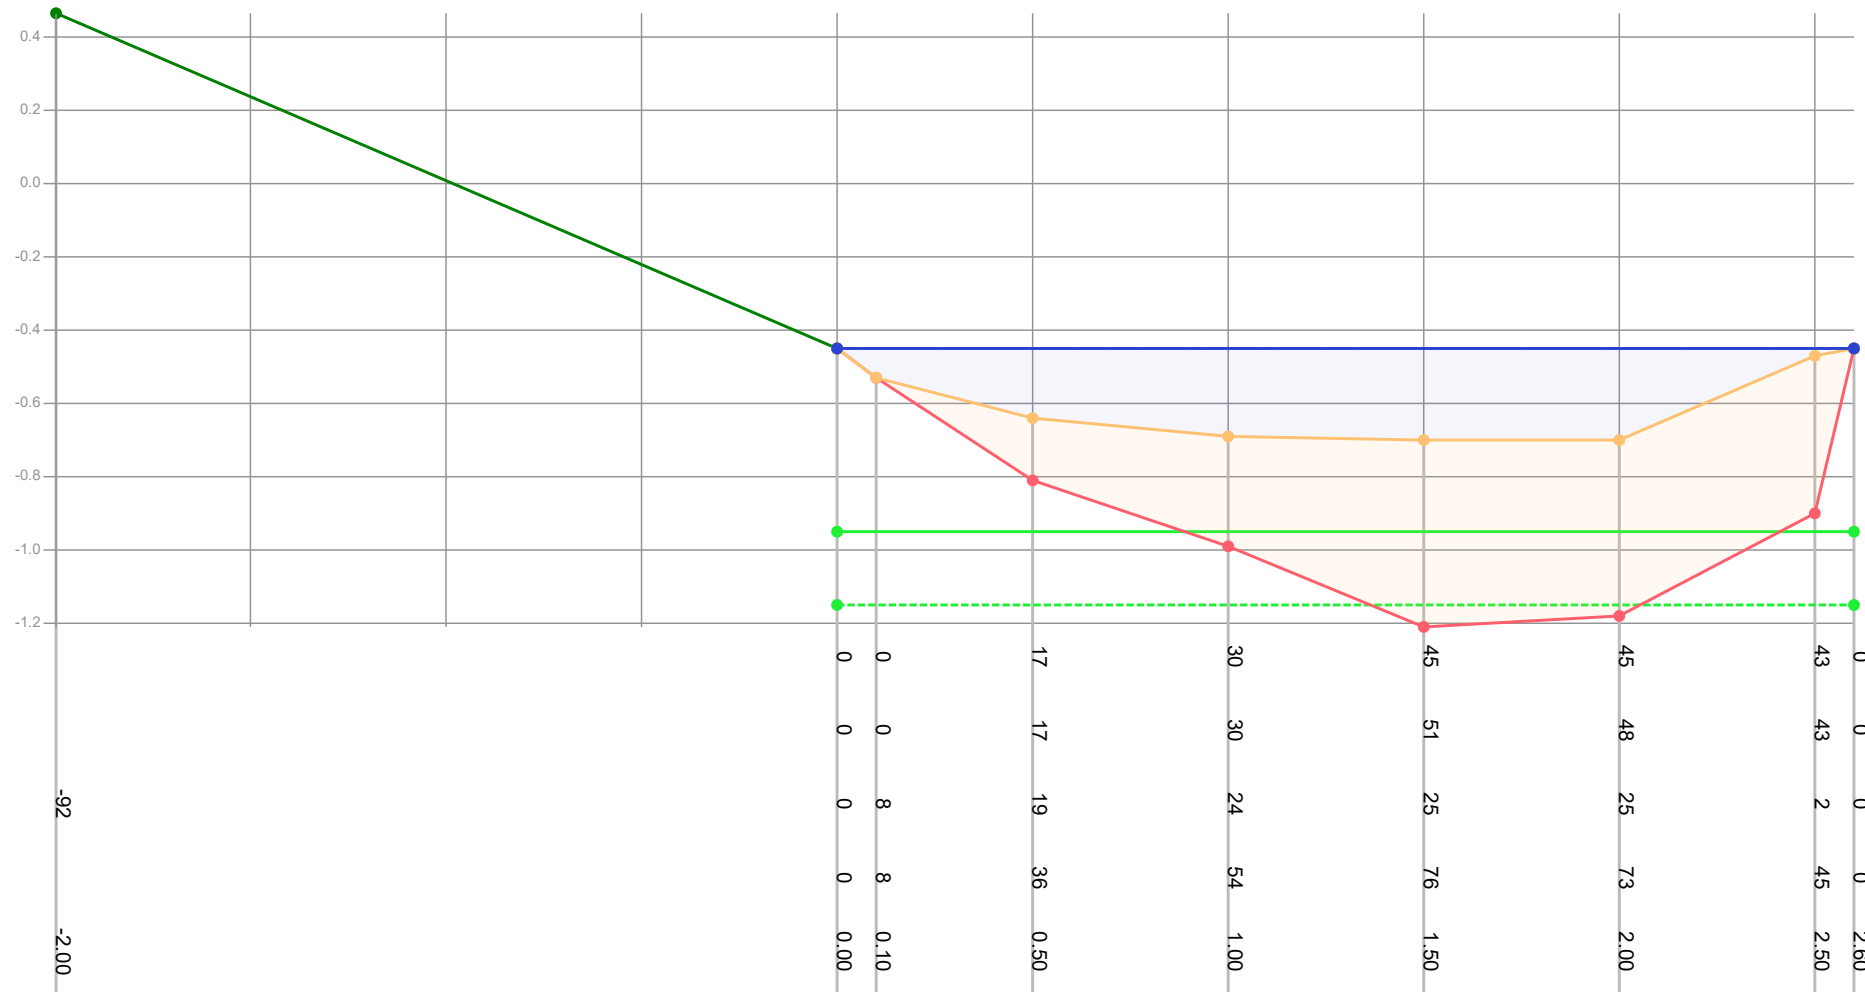

Legenda

- Gemeten waterniveau
- Bovenkant slib
- Vastebodem
- Oever
- TI18297_legger

Patronen:

- Inpeiling
- Uitpeiling
- Waterpeil legger
- Leggerprofiel
- Onderhoudsprofiel

Waterpeil legger / Schouwpeil -0.45 mNAP
 Leggerdiepte -0.95 mNAP
 Onderhoudsdiepte -1.15 mNAP
 Representatieve lengte 60.00 m

Opnamepeil inpeiling -0.45 mNAP
 Max. diepte inp. 0.25 m tov waterpeil legger

Opm. inpeiling


Opdrachtgever	Gemeente Waadhoeke
Projectcode	TI21109
Projectnaam	Baggerplan gemeente Waadhoeke
Profiel	739
Opname op	29-7-2021
Status	Definitief
Leggerwaarden	TI18297_legger

export vanuit WIT op 29-9-2021



Tjhuis Ingenieurs BV
 tel. 0229 - 272 000
 e-mail: info@tjhuisingenieurs.nl
www.tjhuisingenieurs.nl

Profiel: 740

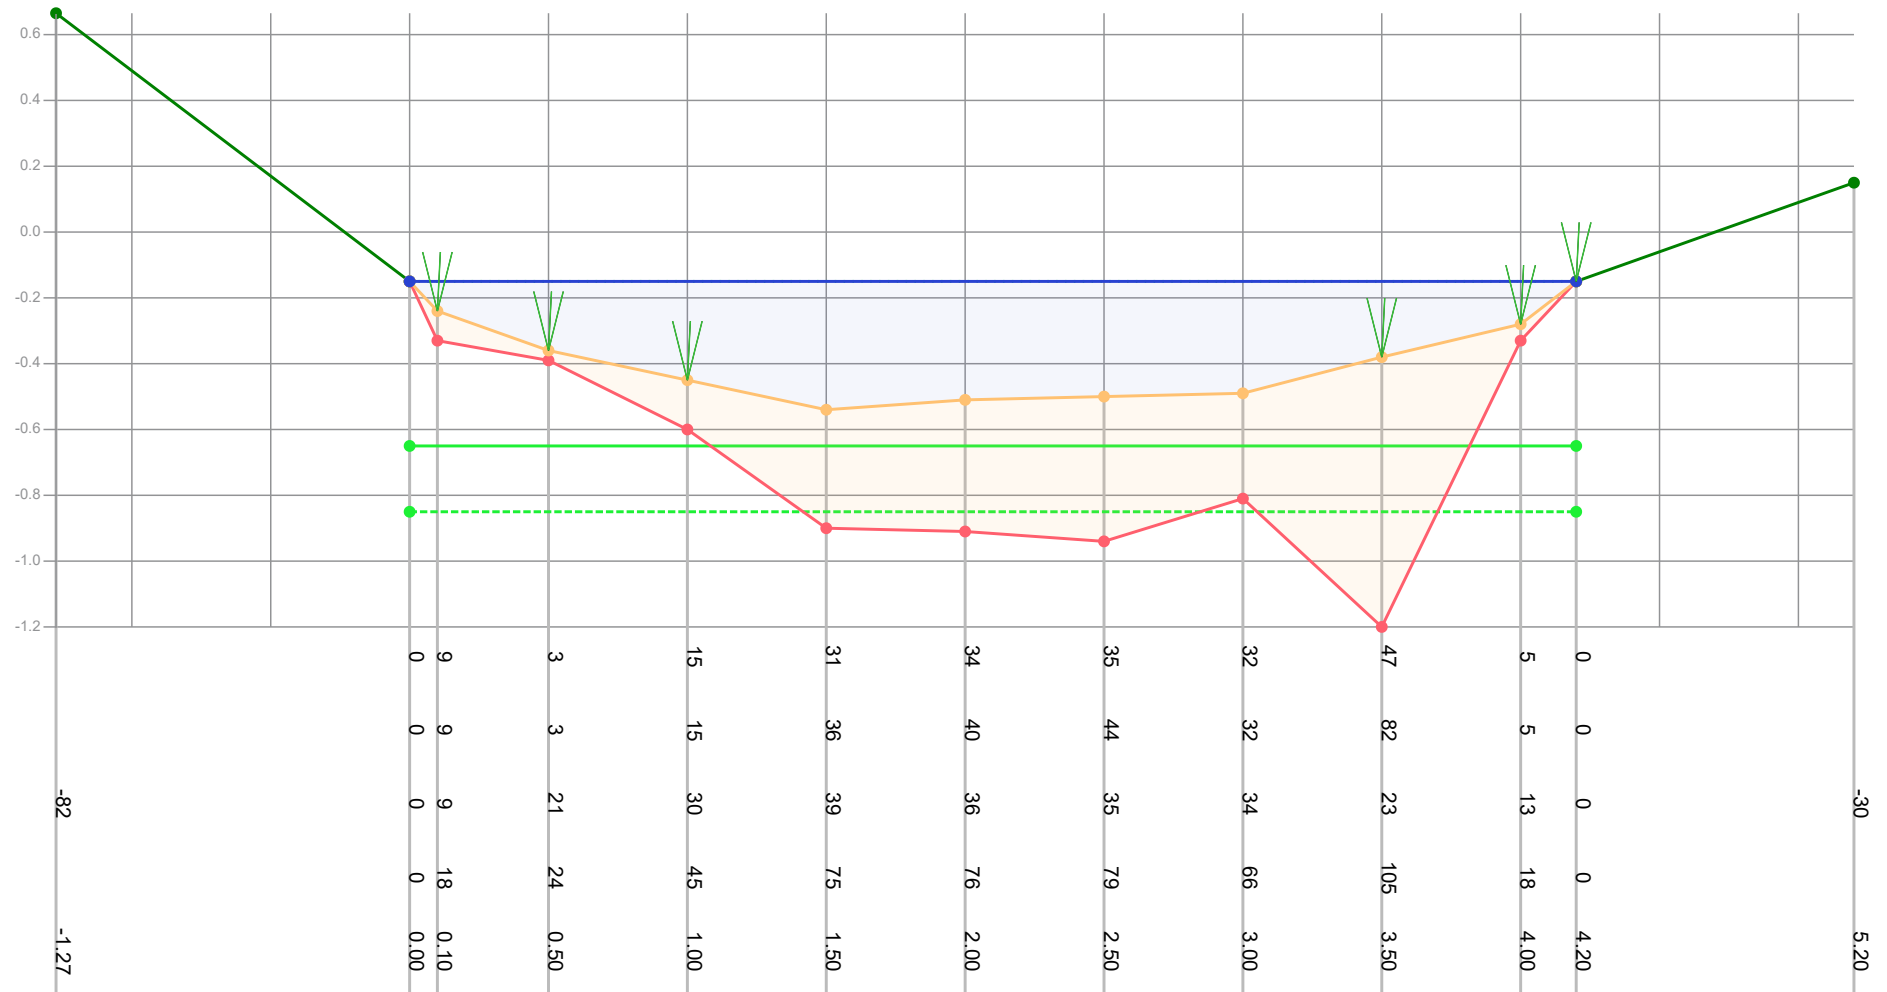

Legenda

- Gemeten waterniveau
- Bovenkant slib
- Vastebodem
- Oever
- Ti18297_legger

Patronen:

- Inpeiling
- Uitpeiling
- Waterpeil legger
- Leggerprofiel
- Onderhoudsprofiel

Waterpeil legger / Schouwpeil -0.15 mNAP
 Leggerdiepte -0.65 mNAP
 Onderhoudsdiepte -0.85 mNAP
 Representatieve lengte 76.00 m

Opnamepeil inpeiling -0.15 mNAP
 Max. diepte inp. 0.39 m tov waterpeil legger

Opm. inpeiling


Opdrachtgever	Gemeente Waadhoeke
Projectcode	Ti21109
Projectnaam	Baggerplan gemeente Waadhoeke
Profiel	740
Opname op	29-7-2021
Status	Definitief
Leggerwaarden	Ti18297_legger

export vanuit WIT op 29-9-2021



Tjhuis Ingenieurs BV
 tel. 0229 - 272 000
 e-mail: info@tjhuisingenieurs.nl
www.tjhuisingenieurs.nl

Profiel: 741

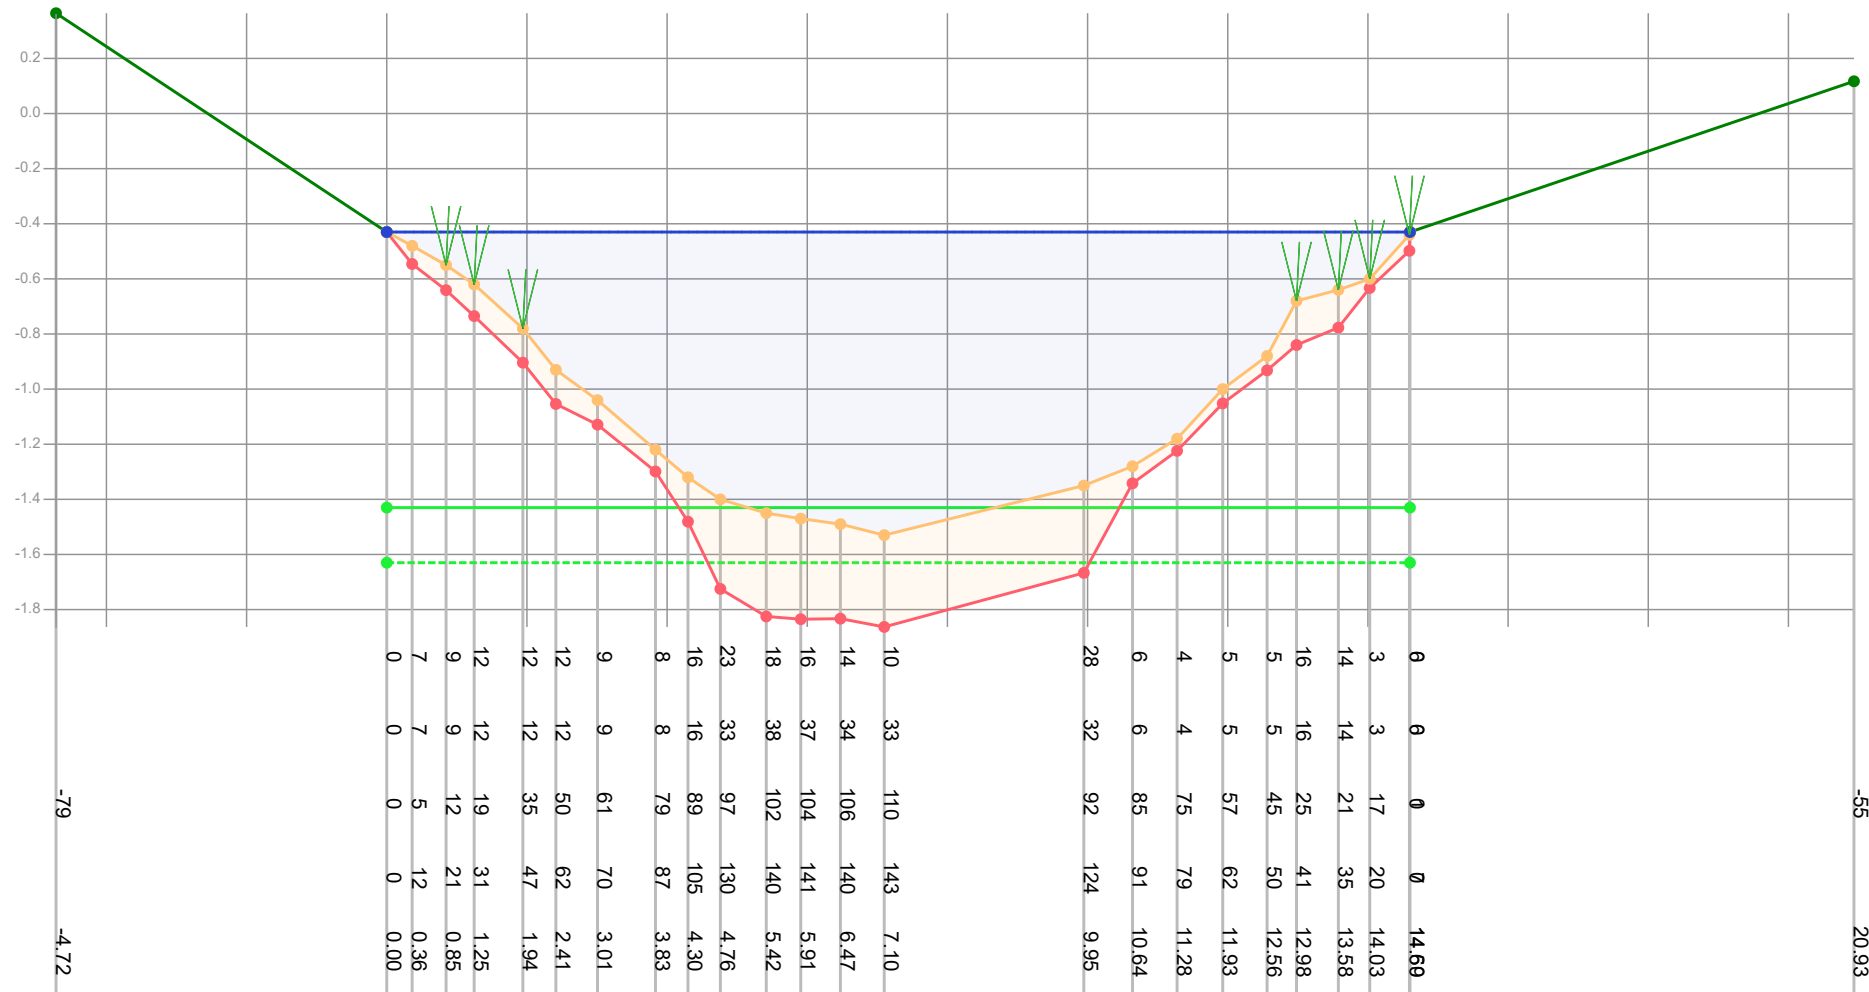

Legenda

- Gemeten waterniveau
- Bovenkant slijt
- Vastebodem
- Oever
- T118297_legger

Patronen:

- Inpeiling
- Uitpeiling
- Waterpeil legger
- Leggerprofiel
- Onderhoudsprofiel

Waterpeil legger / Schouwpeil -0.43 mNAP
 Leggerdiepte -1.43 mNAP
 Onderhoudsdiepte -1.63 mNAP
 Representatieve lengte 34.00 m

Opnamepeil inpeiling
 Max. diepte inp.

-0.43 mNAP
 1.1 m tov waterpeil legger

Opm. inpeiling


Opdrachtgever	Gemeente Waadhoeke
Projectcode	T121109
Projectnaam	Baggerplan gemeente Waadhoeke
Profiel	741
Opname op	29-7-2021
Status	Definitief
Leggerwaarden	T118297_legger

export vanuit WIT op 29-9-2021



Tjhuis Ingenieurs BV
 tel. 0229 - 272 000
 e-mail: info@tjhuisingenieurs.nl
www.tjhuisingenieurs.nl

Profiel: 742

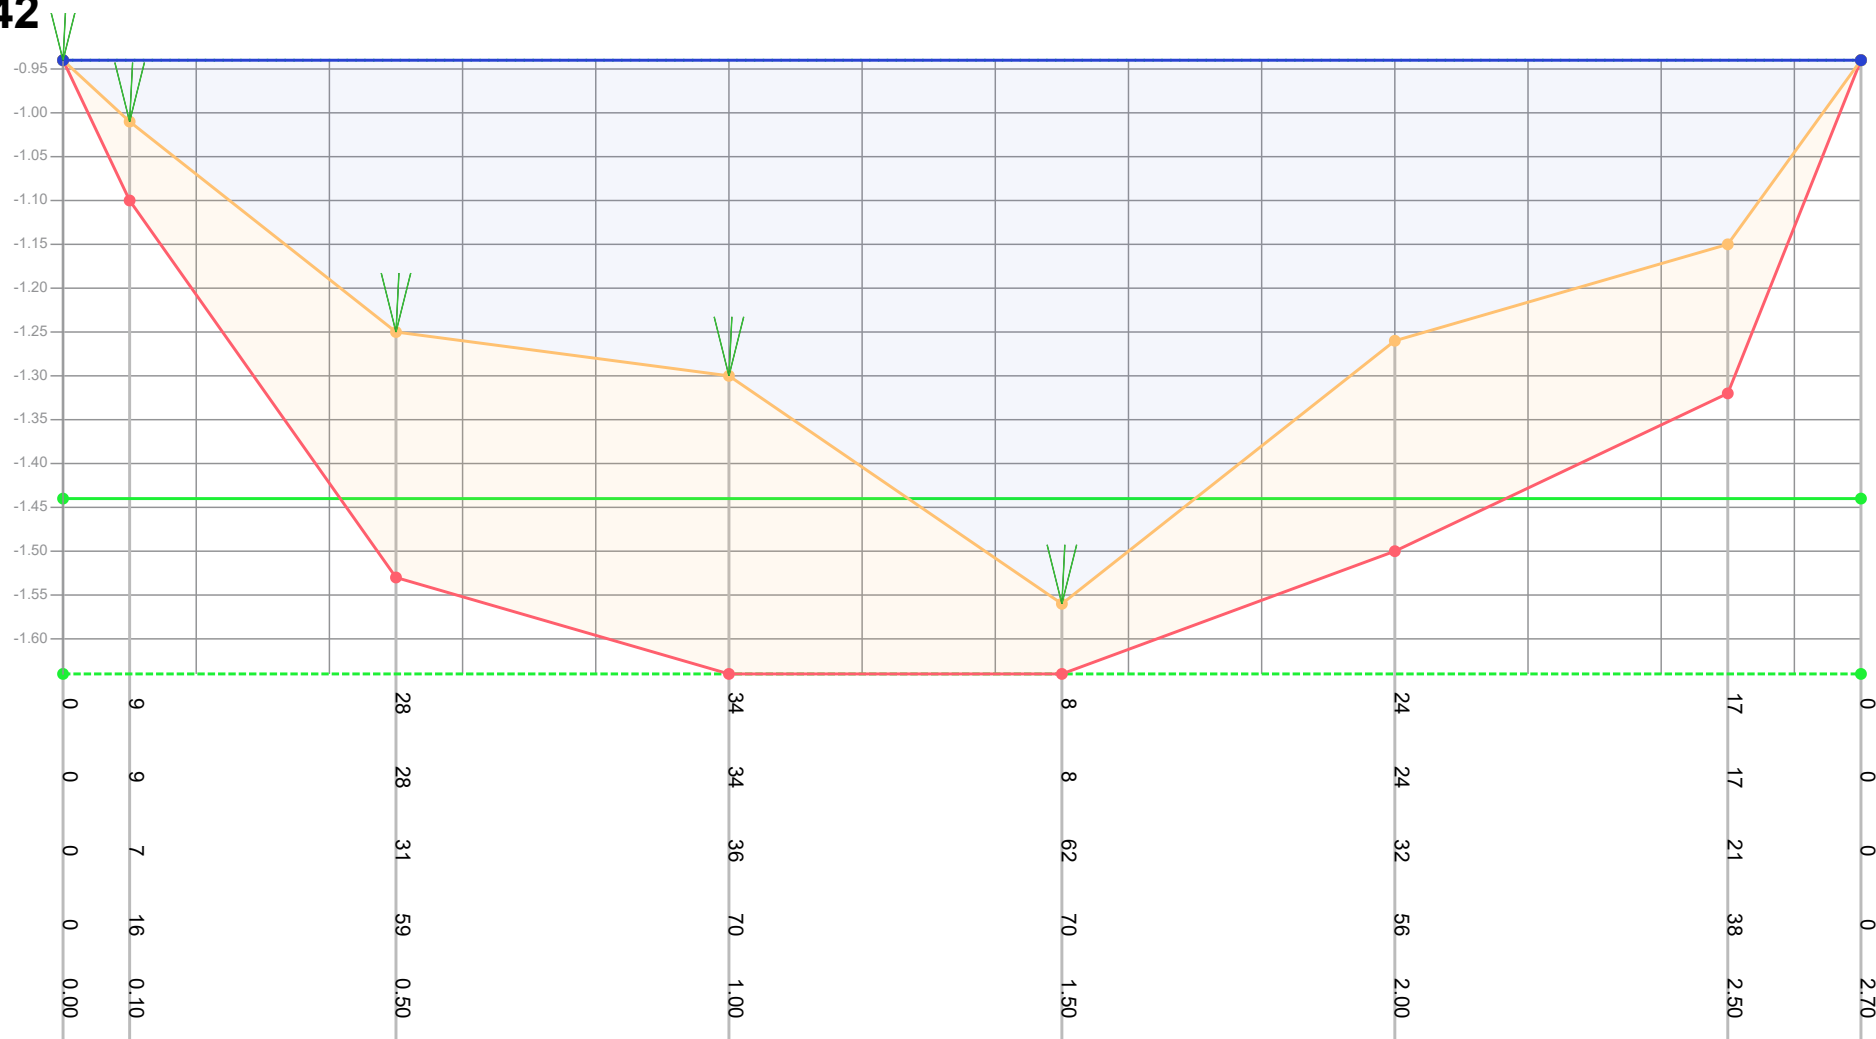

Legenda

- Gemeten waterniveau
- Bovenkant slib
- Vastebodem
- Oever
- Ti18297_legger

Patronen:

- Inpeiling
- Uitpeiling
- Waterpeil legger
- Leggerprofiel
- Onderhoudsprofiel

Waterpeil legger / Schouwpeil -0.94 mNAP
 Leggerdiepte -1.44 mNAP
 Onderhoudsdiepte -1.64 mNAP
 Representatieve lengte 260.00 m

Opnamepeil inpeiling -0.94 mNAP
 Max. diepte inp. 0.62 m tov waterpeil legger

Opm. inpeiling


Opdrachtgever	Gemeente Waadhoeke
Projectcode	Ti21109
Projectnaam	Baggerplan gemeente Waadhoeke
Profiel	742
Opname op	29-7-2021
Status	Definitief
Leggerwaarden	Ti18297_legger

export vanuit WIT op 29-9-2021



Tjhuis Ingenieurs BV
 tel. 0229 - 272 000
 e-mail: info@tjhuisingenieurs.nl
www.tjhuisingenieurs.nl

Profiel: 743

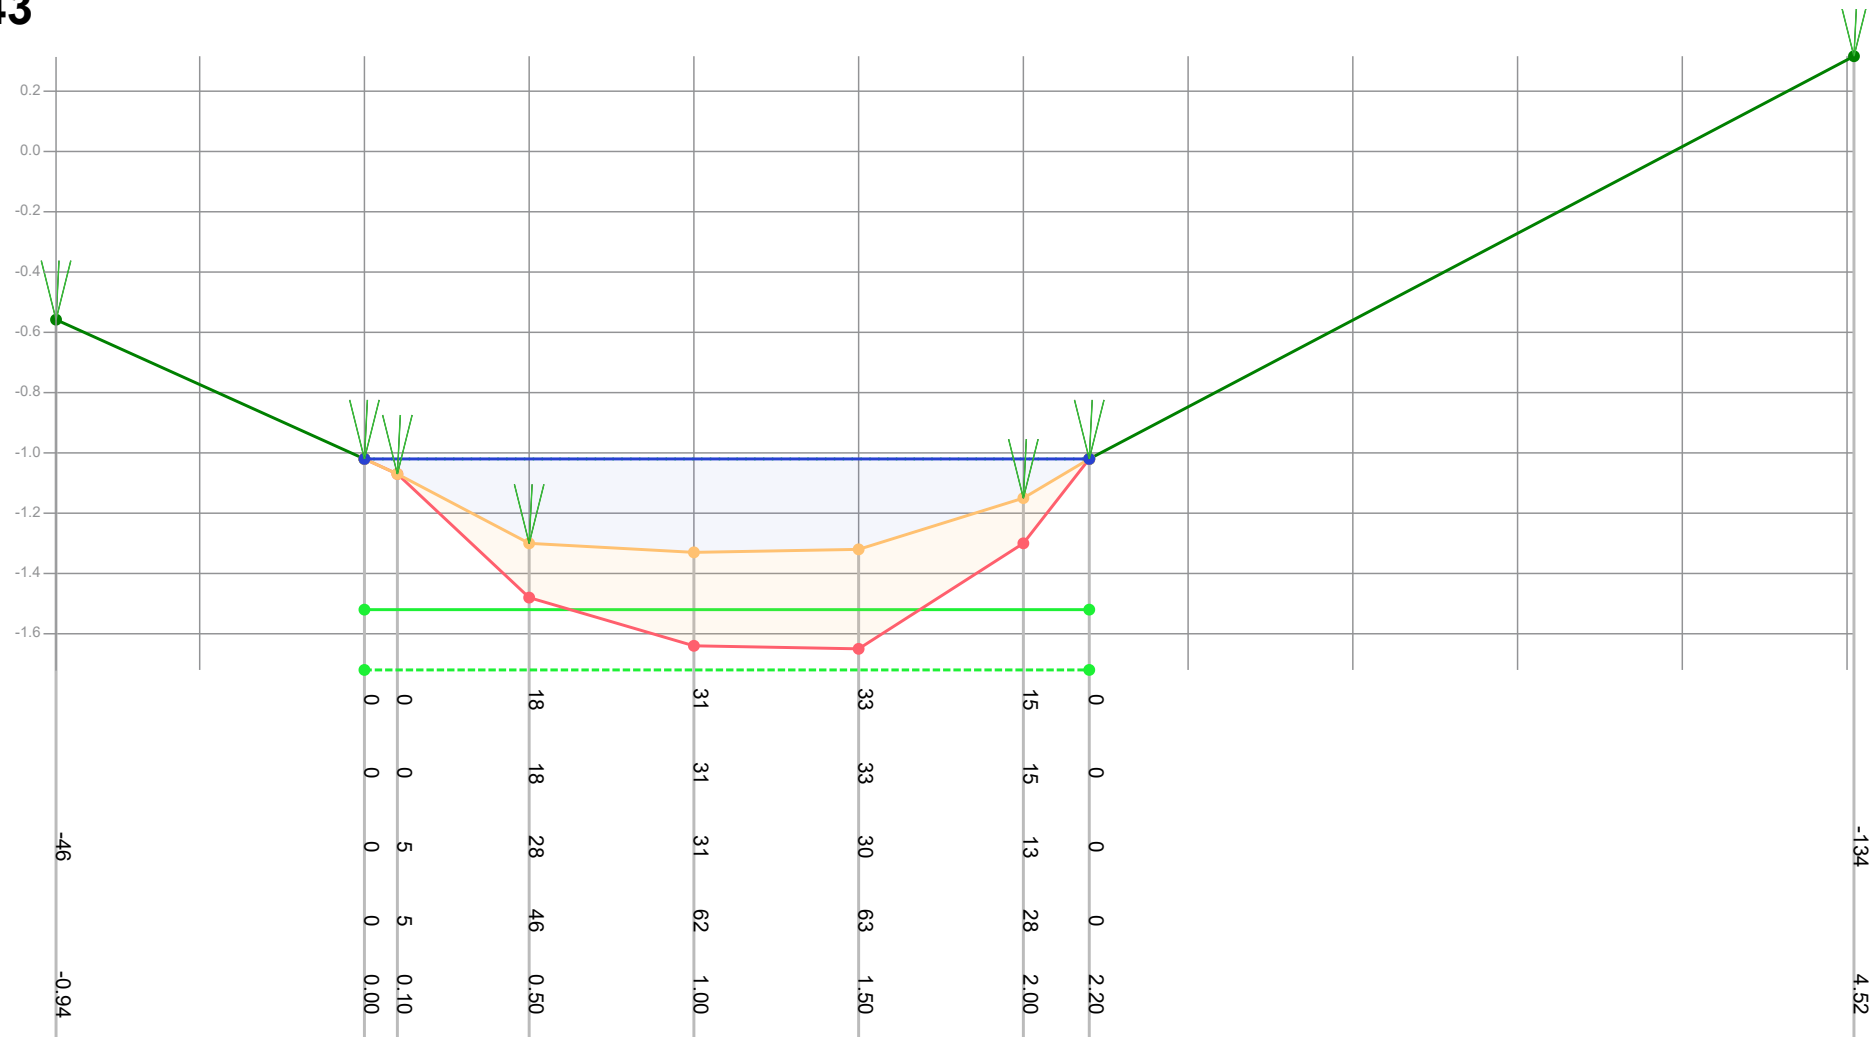

Legenda

- Gemeten waterniveau
- Bovenkant slib
- Vastebodem
- Oever
- Ti18297_legger

Patronen:

- Inpeiling
- Uitpeiling
- Waterpeil legger
- Leggerprofiel
- Onderhoudsprofiel

Waterpeil legger / Schouwpeil -1.02 mNAP
 Leggerdiepte -1.52 mNAP
 Onderhoudsdiepte -1.72 mNAP
 Representatieve lengte 307.00 m

Opnamepeil inpeiling -1.02 mNAP
 Max. diepte inp. 0.31 m tov waterpeil legger

Opm. inpeiling


Opdrachtgever	Gemeente Waadhoeke
Projectcode	Ti21109
Projectnaam	Baggerplan gemeente Waadhoeke
Profiel	743
Opname op	29-7-2021
Status	Definitief
Leggerwaarden	Ti18297_legger

export vanuit WIT op 29-9-2021



Tjhuis Ingenieurs BV
 tel. 0229 - 272 000
 e-mail: info@tjhuisingenieurs.nl
www.tjhuisingenieurs.nl

Profiel: 744

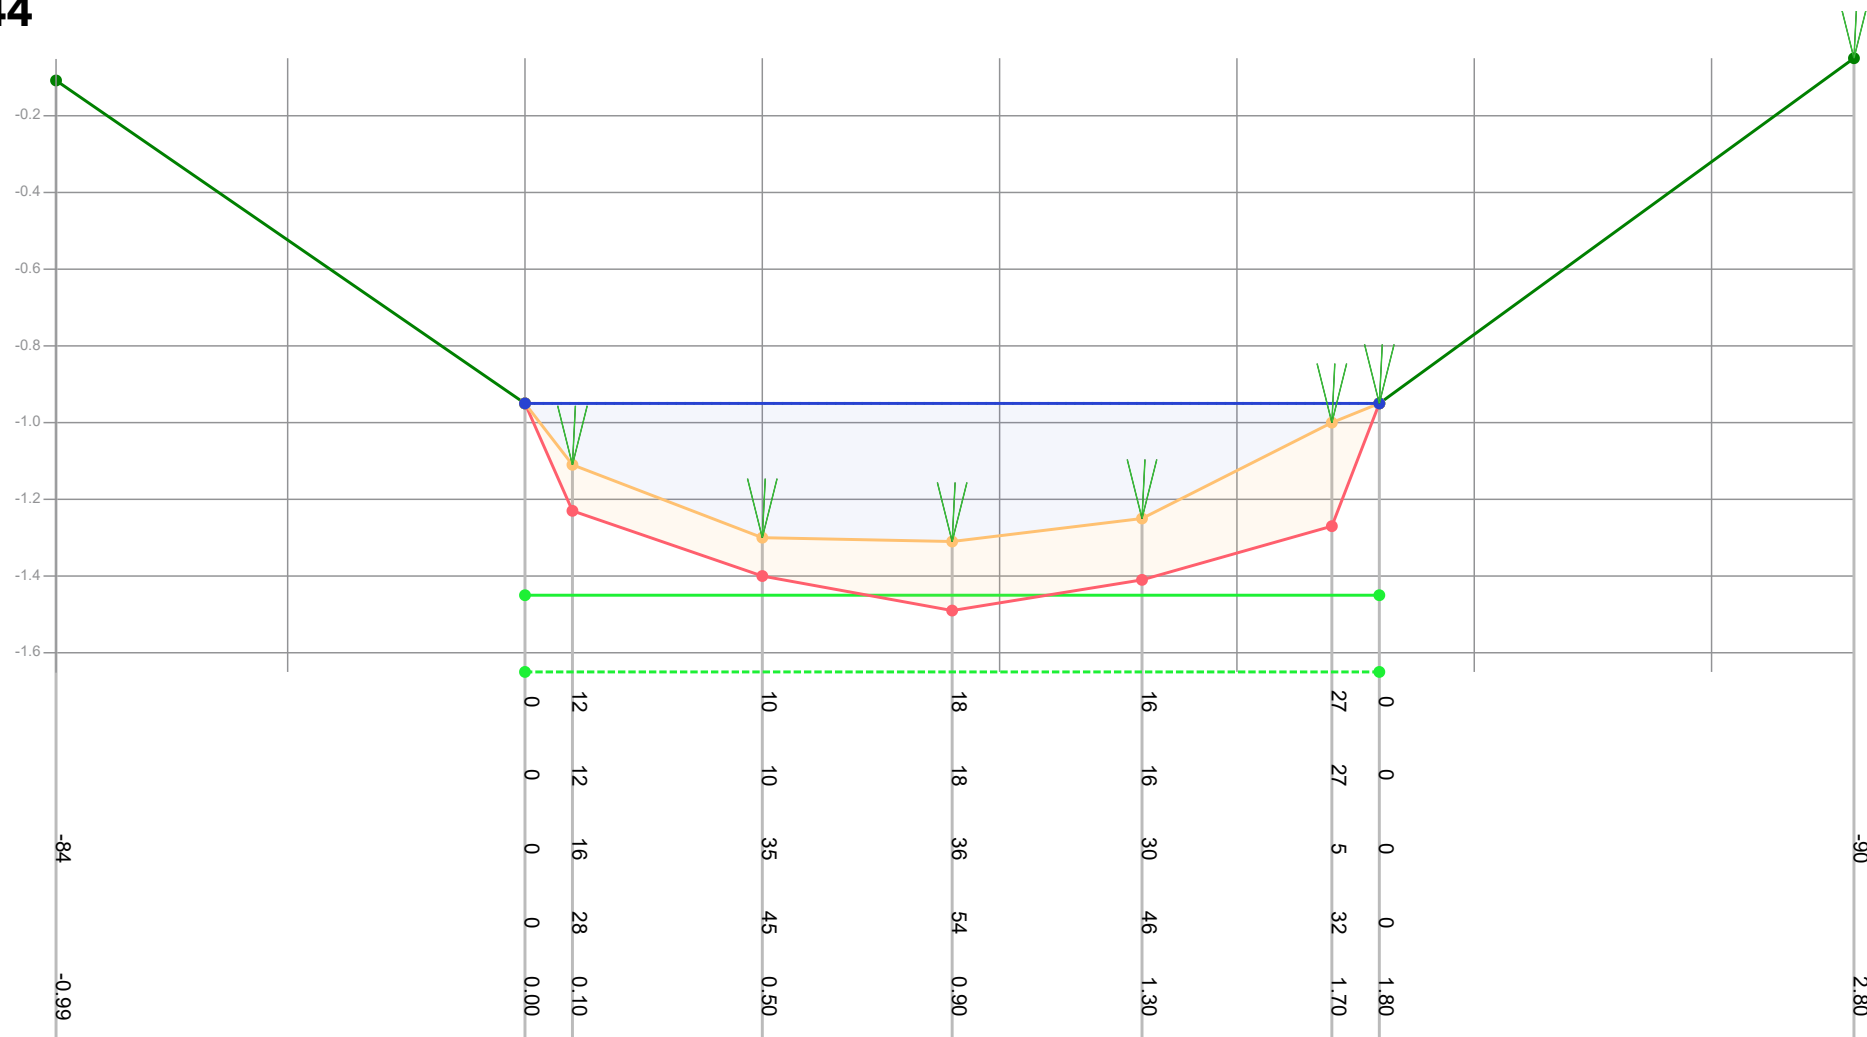

Legenda

- Gemeten waterniveau
- Bovenkant slib
- Vastebodem
- Oever
- Ti18297_legger

Patronen:

- Inpeiling
- Uitpeiling
- Waterpeil legger
- Leggerprofiel
- Onderhoudsprofiel

Waterpeil legger / Schouwpeil -0.95 mNAP
 Leggerdiepte -1.45 mNAP
 Onderhoudsdiepte -1.65 mNAP
 Representatieve lengte 117.00 m

Opnamepeil inpeiling -0.95 mNAP
 Max. diepte inp. 0.36 m tov waterpeil legger

Opm. inpeiling


Opdrachtgever	Gemeente Waadhoeke
Projectcode	Ti21109
Projectnaam	Baggerplan gemeente Waadhoeke
Profiel	744
Opname op	29-7-2021
Status	Definitief
Leggerwaarden	Ti18297_legger

export vanuit WIT op 29-9-2021



Tjhuis Ingenieurs BV
 tel. 0229 - 272 000
 e-mail: info@tjhuisingenieurs.nl
www.tjhuisingenieurs.nl

Profiel: 745

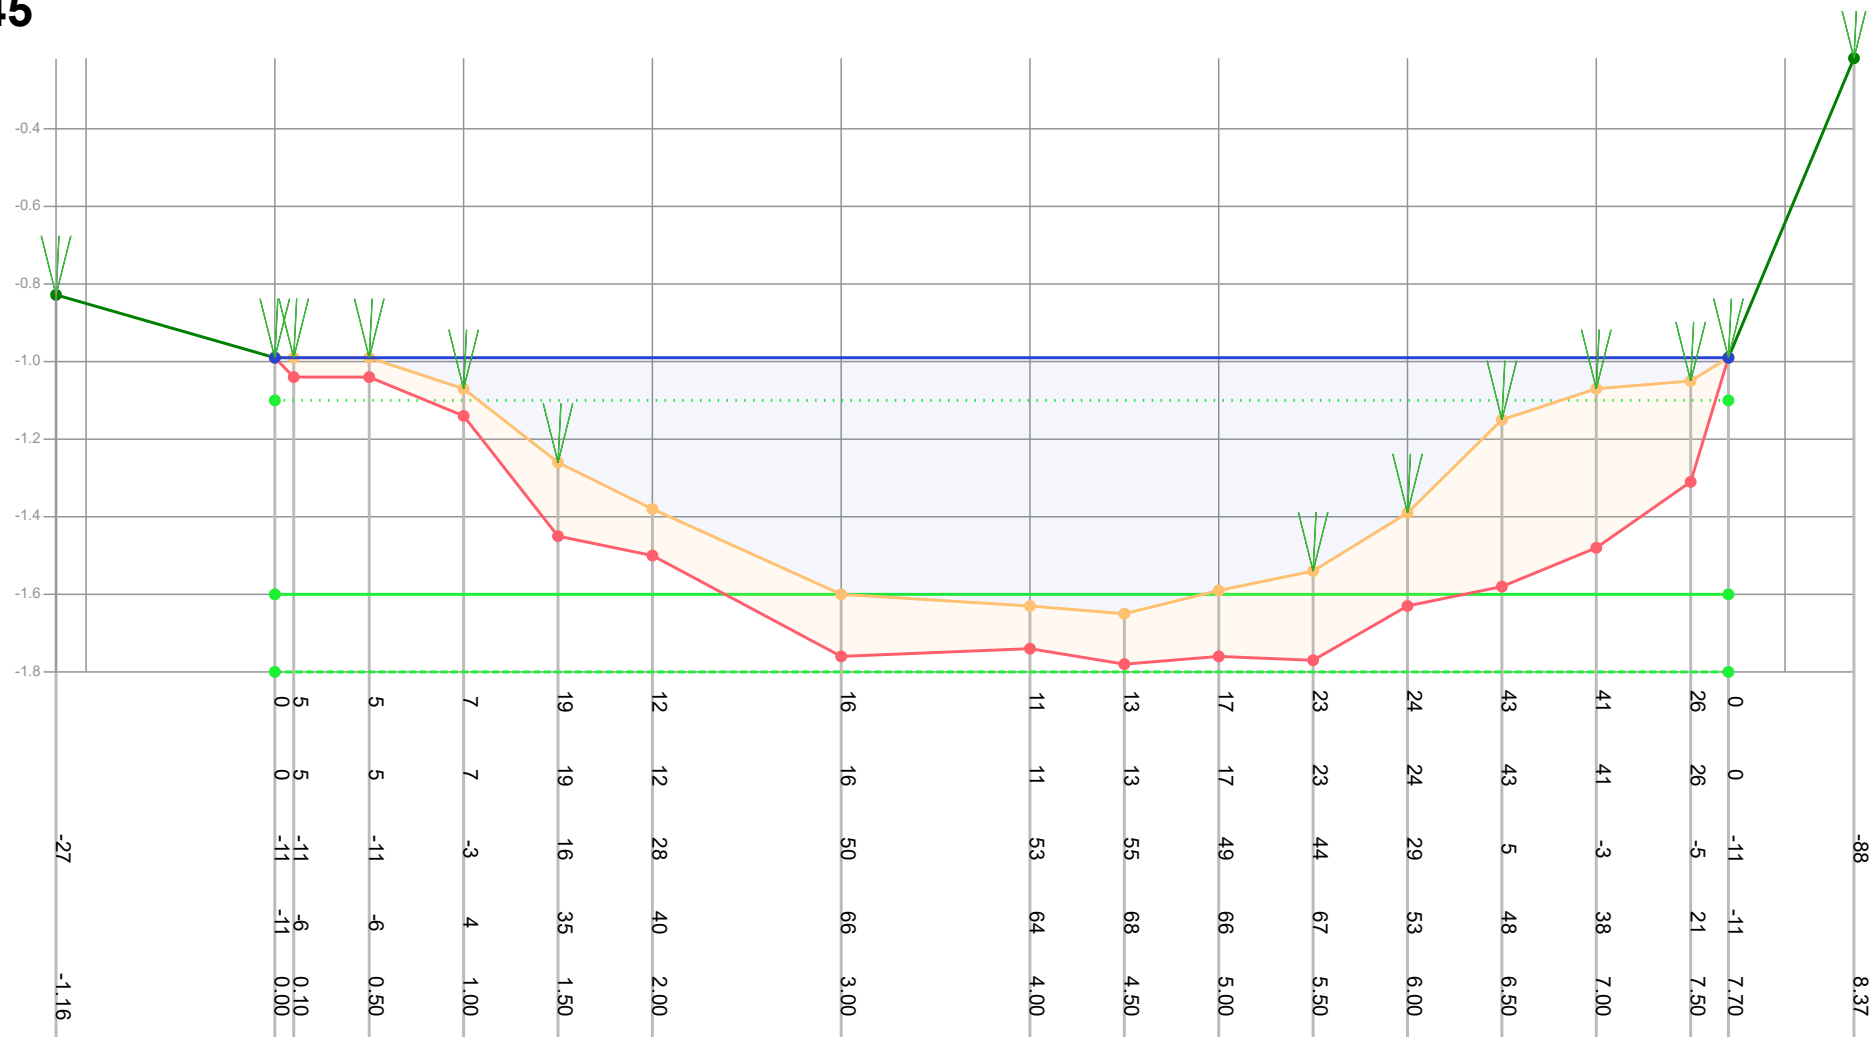

Legenda

- Gemeten waterniveau
- Bovenkant slib
- Vastebodem
- Oever
- Ti18297_legger

Patronen:

- Inpeiling
- Uitpeiling
- Waterpeil legger
- Leggerprofiel
- Onderhoudsprofiel

Waterpeil legger / Schouwpeil -1.10 mNAP
 Leggerdiepte -1.60 mNAP
 Onderhoudsdiepte -1.80 mNAP
 Representatieve lengte 182.00 m

Opnamepeil inpeiling -0.99 mNAP
 Max. diepte inp. 0.55 m tov waterpeil legger

Opm. inpeiling


Opdrachtgever	Gemeente Waadhoeke
Projectcode	Ti21109
Projectnaam	Baggerplan gemeente Waadhoeke
Profiel	745
Opname op	29-7-2021
Status	Definitief
Leggerwaarden	Ti18297_legger

export vanuit WIT op 29-9-2021



Tjhuis Ingenieurs BV
 tel. 0229 - 272 000
 e-mail: info@tjhuisingenieurs.nl
www.tjhuisingenieurs.nl

Profiel: 746

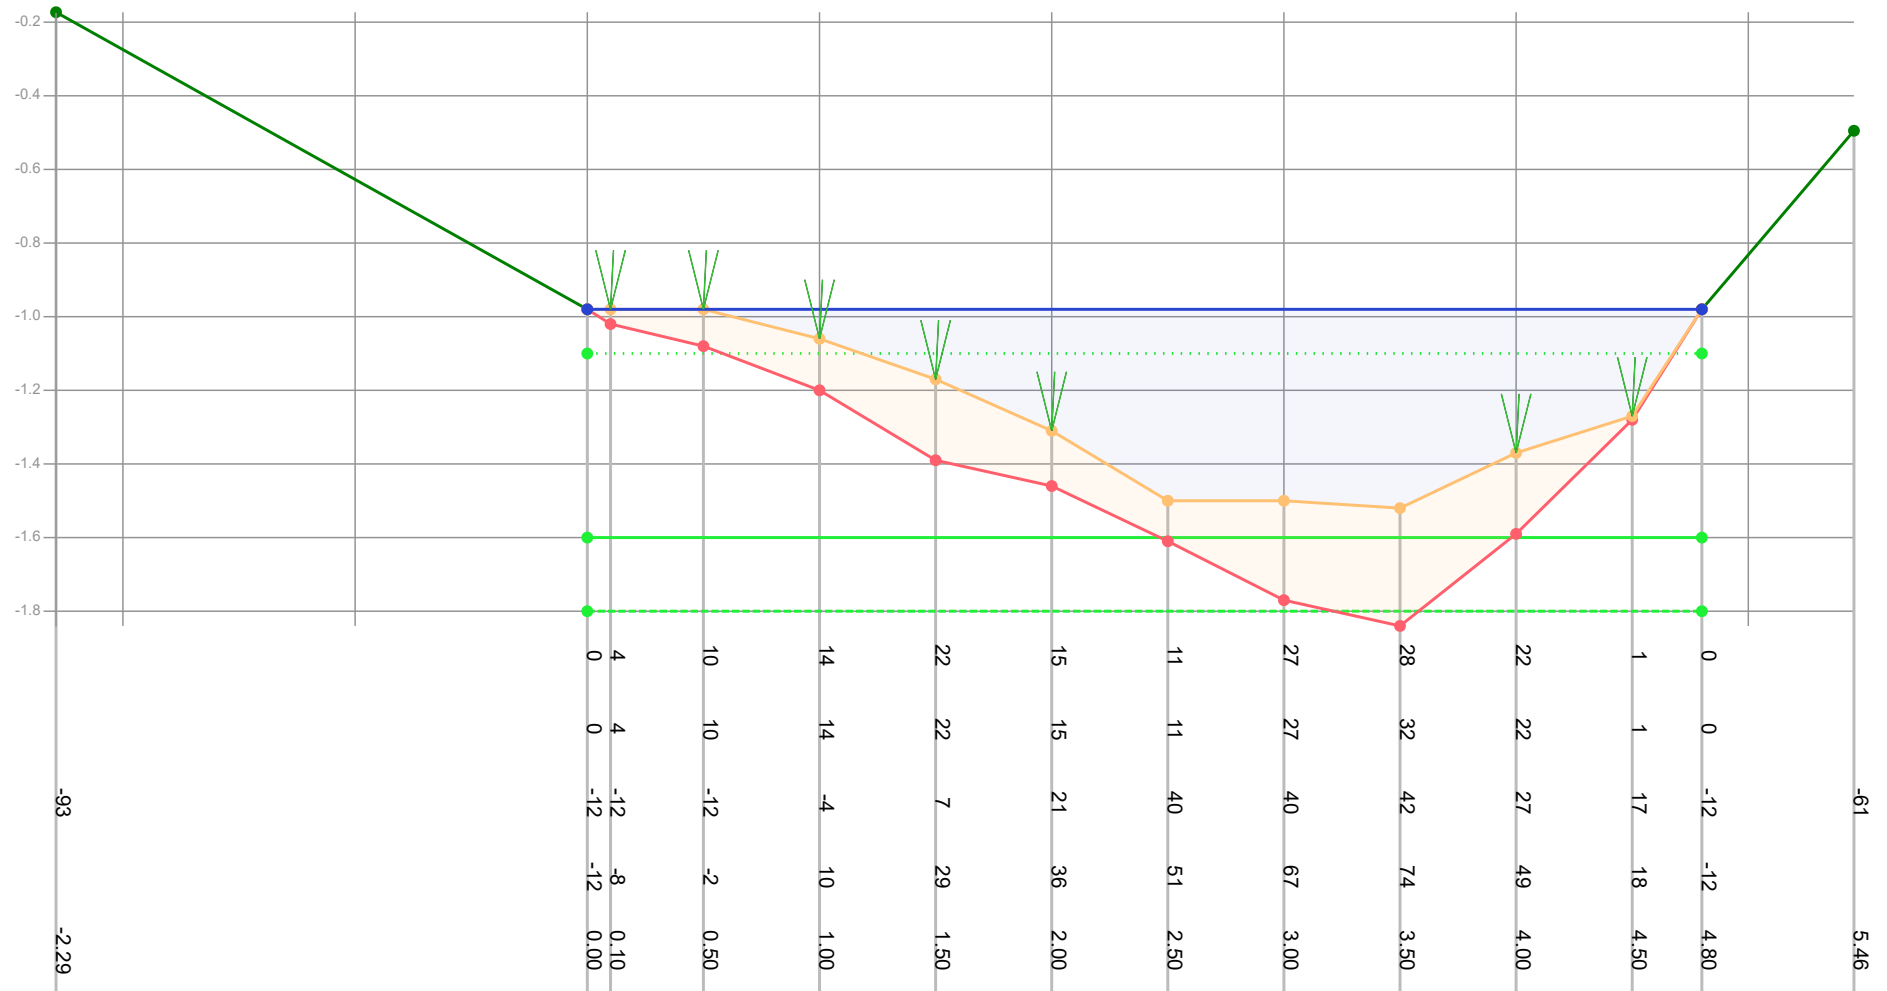

Legenda

- Gemeten waterniveau
- Bovenkant slib
- Vastebodem
- Oever
- T118297_legger

Patronen:

- Inpeiling
- Uitpeiling
- Waterpeil legger
- Leggerprofiel
- Onderhoudsprofiel

Waterpeil legger / Schouwpeil

Leggerdiepte

Onderhoudsdiepte

Representatieve lengte

-1.10 mNAP

-1.60 mNAP

-1.80 mNAP

297.00 m

Opnamepeil inpeiling

Max. diepte inp.

-0.98 mNAP

0.42 m tov waterpeil legger

Opm. inpeiling

Opdrachtgever

Projectcode

Projectnaam

Profiel

Opname op

Status

Leggerwaarden

Gemeente Waadhoeke

T121109

Baggerplan gemeente Waadhoeke

746

29-7-2021

Definitief

T118297_legger

export vanuit WIT op 29-9-2021




Tjhuis Ingenieurs BV
tel. 0229 - 272 000
e-mail: info@tjhuisingenieurs.nl
www.tjhuisingenieurs.nl

The chart displays three data series over time. The green series starts at approximately -0.4, drops sharply to -1.0, and then fluctuates around -1.6 before rising back to -0.4. The orange series starts at -1.0, drops to -1.4, and then fluctuates between -1.7 and -1.8. The red series starts at -1.0, drops to -1.4, and then fluctuates between -1.7 and -1.8. There are several horizontal reference lines: a solid blue line at -1.0, a dotted green line at -1.1, a solid green line at -1.6, and a dashed green line at -1.8. A large light blue shaded area covers the region between y = -1.0 and y = -1.6. A smaller light orange shaded area is located below the orange series, between y = -1.7 and y = -1.8. The x-axis has labels for each data point, including values like 4, 0, 23, 25, 23, 24, 47, 1.58, 0.52, 0.25, 0.00, 12, 16, 58, 74, 2.93, 10, 19, 60, 79, 3.56, 9, 18, 61, 78, 4.22, 10, 20, 60, 80, 4.93, 11, 19, 59, 78, 5.90, 12, 17, 58, 75, 6.92, 13, 21, 57, 78, 7.73, 17, 25, 53, 77, 8.60, 15, 20, 55, 75, 9.73, 17, 23, 53, 76, 10.84, 18, 23, 52, 75, 11.97, 18, 25, 52, 77, 12.88, 20, 29, 58, 73, 14.04, 17, 21, 53, 74, 16.22, 15, 25, 55, 80, 17.36, 10, 23, 60, 83, 18.34, 9, 21, 61, 82, 19.45, 10, 24, 60, 84, 20.83, 3, 15, 67, 82, 22.05, 4, 15, 66, 81, 22.78, 11, 16, 59, 75, 23.30, 35, 35, 24, 59, 23.90, 30, 30, 12, 41, 25.92, 26.09.

Tijhuis Ingenieurs BV
tel. 0229 - 272 000
e-mail: info@tijhuisingenieurs.nl
www.tijhuisingenieurs.nl

Opm. inpeiling

Profiel: 748

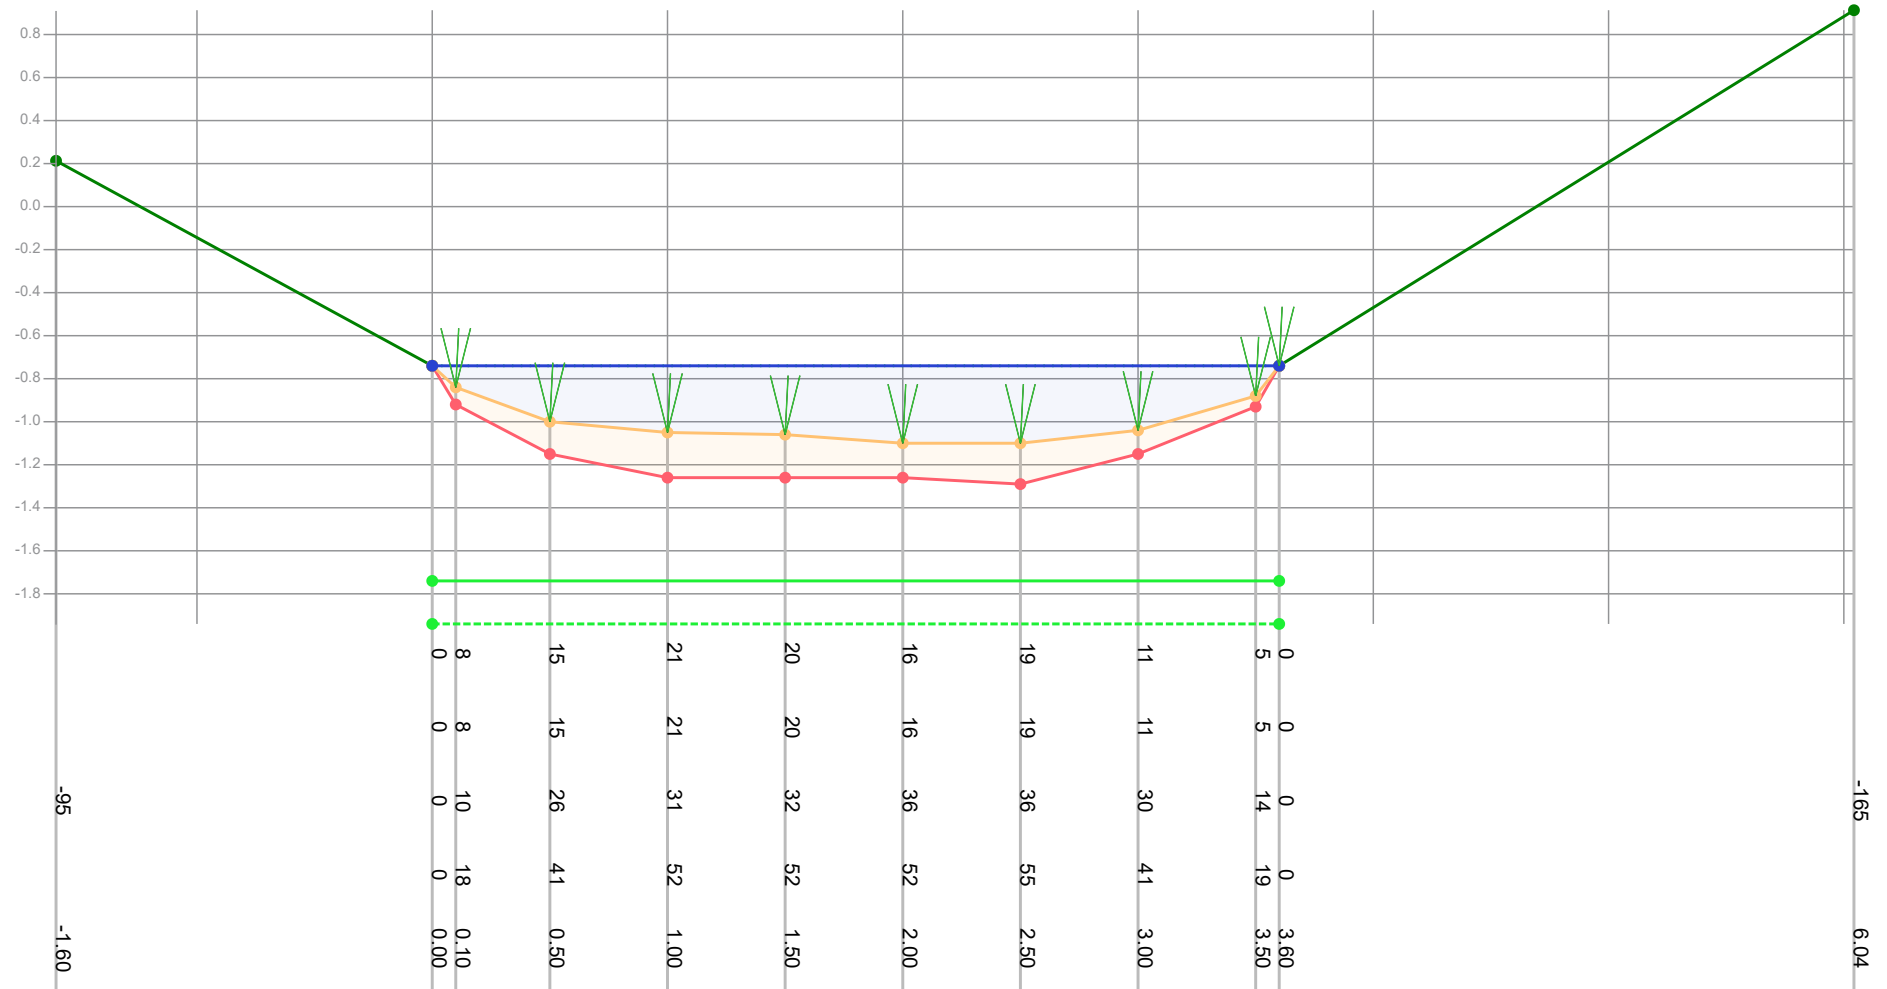

Legenda

- Gemeten waterniveau
- Bovenkant slib
- Vastebodem
- Oever
- TI18297_legger

Patronen:

- Inpeiling
- Uitpeiling
- Waterpeil legger
- Leggerprofiel
- Onderhoudsprofiel

Waterpeil legger / Schouwpeil -0.74 mNAP
 Leggerdiepte -1.74 mNAP
 Onderhoudsdiepte -1.94 mNAP
 Representatieve lengte 48.00 m

Opnamepeil inpeiling -0.74 mNAP
 Max. diepte inp. 0.36 m tov waterpeil legger

Opm. inpeiling


Opdrachtgever	Gemeente Waadhoeke
Projectcode	TI21109
Projectnaam	Baggerplan gemeente Waadhoeke
Profiel	748
Opname op	29-7-2021
Status	Definitief
Leggerwaarden	TI18297_legger

export vanuit WIT op 29-9-2021



Tjhuis Ingenieurs BV
 tel. 0229 - 272 000
 e-mail: info@tjhuisingenieurs.nl
www.tjhuisingenieurs.nl

Profiel: 749

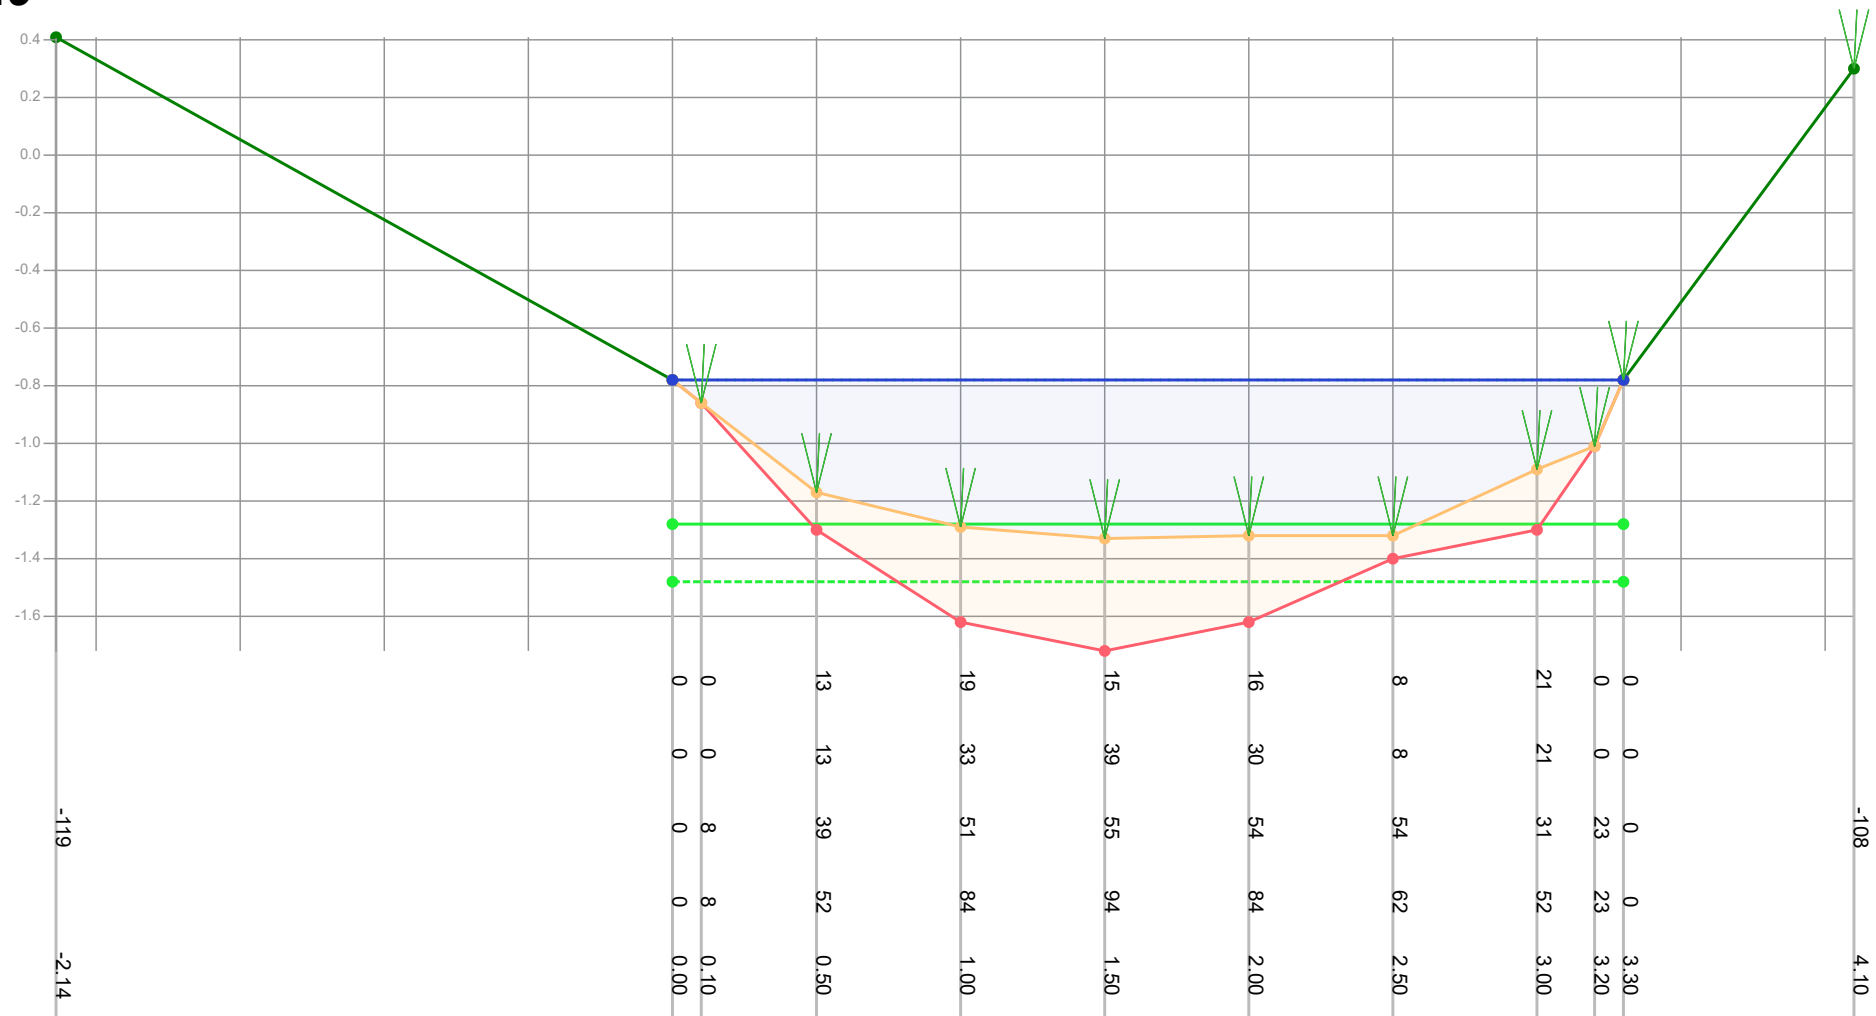

Legenda

- Gemeten waterniveau
- Bovenkant slib
- Vastebodem
- Oever
- T118297_legger

Patronen:

- Inpeiling
- Uitpeiling
- Waterpeil legger
- Leggerprofiel
- Onderhoudsprofiel

Waterpeil legger / Schouwpeil

Leggerdiepte

Onderhoudsdiepte

Representatieve lengte

-0.78 mNAP

-1.28 mNAP

-1.48 mNAP

300.00 m

Opnamepeil inpeiling

Max. diepte inp.

-0.78 mNAP

0.55 m tov waterpeil legger

Opm. inpeiling

Opdrachtgever

Projectcode

Projectnaam

Profiel

Opname op

Status

Leggerwaarden

Gemeente Waadhoeke

T121109

Baggerplan gemeente Waadhoeke

749

29-7-2021

Definitief

T118297_legger

export vanuit WIT op 29-9-2021




Tjhuis Ingenieurs BV

tel. 0229 - 272 000

e-mail: info@tjhuisingenieurs.nl

www.tjhuisingenieurs.nl

Profiel: 750

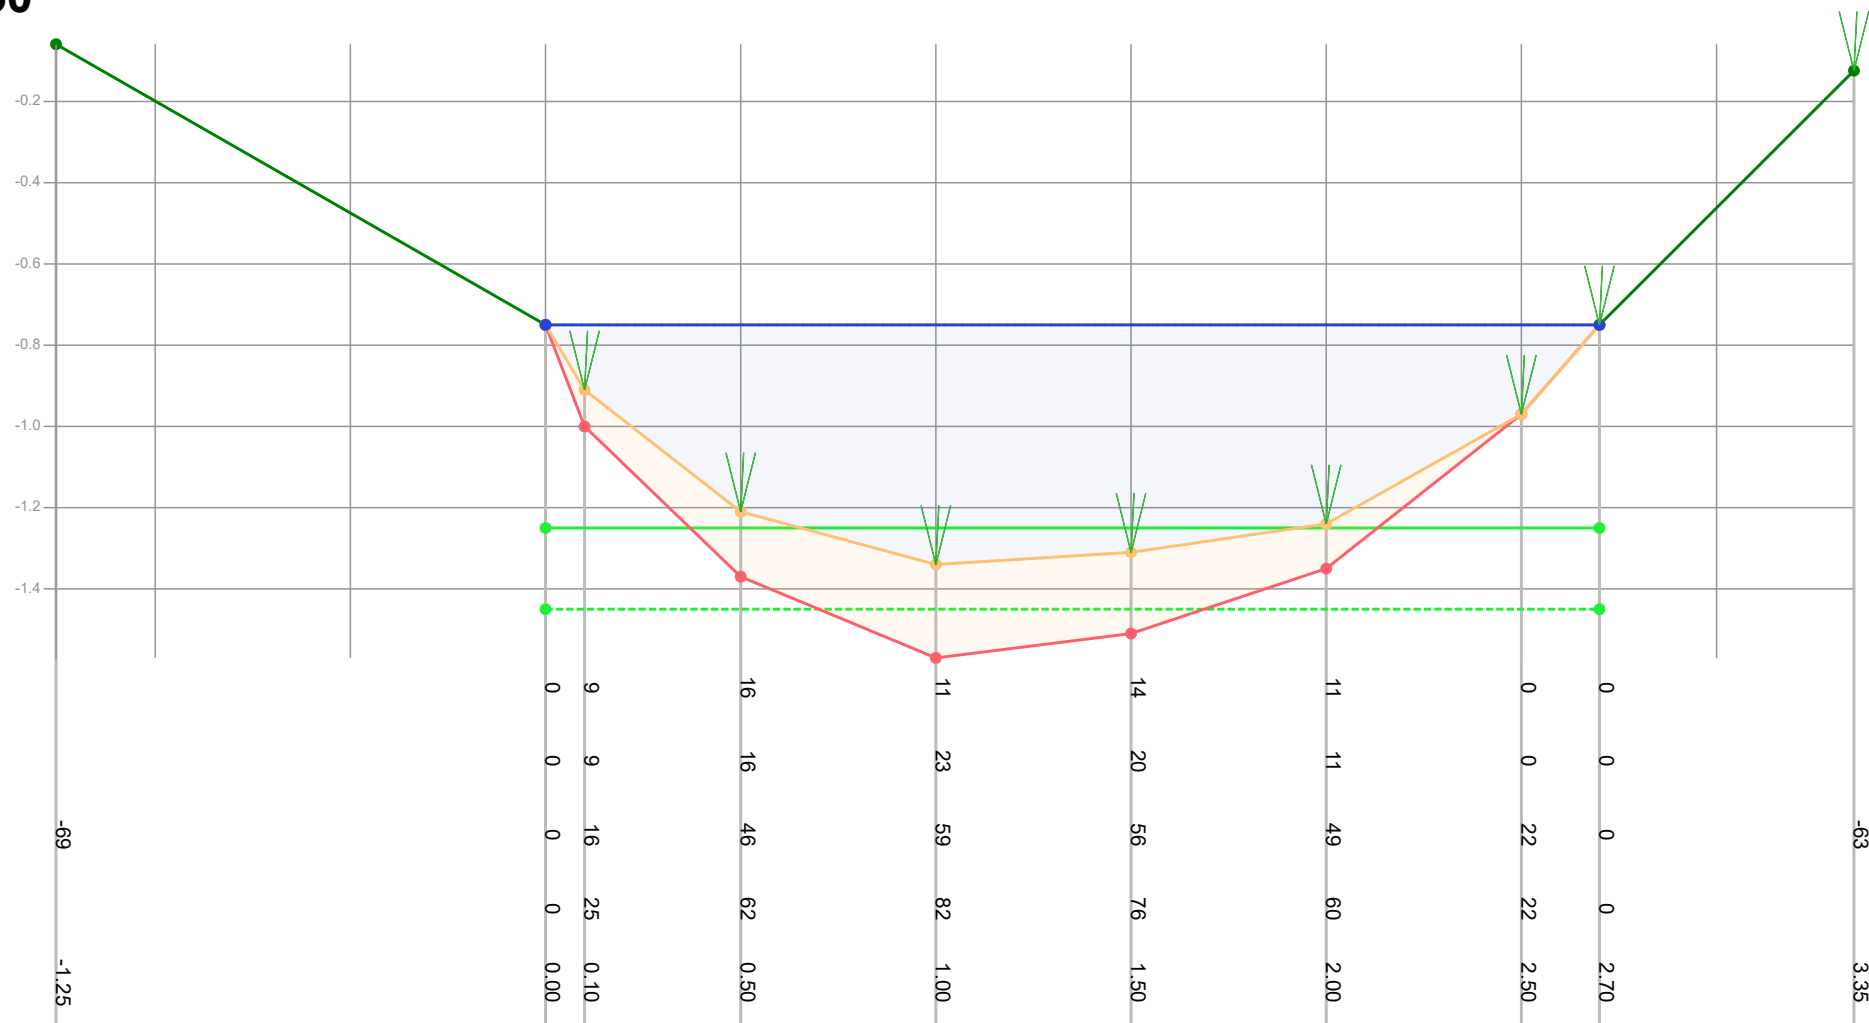

Legenda

- Gemeten waterniveau
- Bovenkant slib
- Vastebodem
- Oever
- T118297_legger

Patronen:

- Inpeiling
- Uitpeiling
- Waterpeil legger
- Leggerprofiel
- Onderhoudsprofiel

Waterpeil legger / Schouwpeil -0.75 mNAP
 Leggerdiepte -1.25 mNAP
 Onderhoudsdiepte -1.45 mNAP
 Representatieve lengte 213.00 m

Opnamepeil inpeiling -0.75 mNAP
 Max. diepte inp. 0.59 m tov waterpeil legger

Opm. inpeiling


Opdrachtgever	Gemeente Waadhoeke
Projectcode	T121109
Projectnaam	Baggerplan gemeente Waadhoeke
Profiel	750
Opname op	29-7-2021
Status	Definitief
Leggerwaarden	T118297_legger

export vanuit WIT op 29-9-2021



Tjhuis Ingenieurs BV
 tel. 0229 - 272 000
 e-mail: info@tjhuisingenieurs.nl
www.tjhuisingenieurs.nl

Profiel: 751

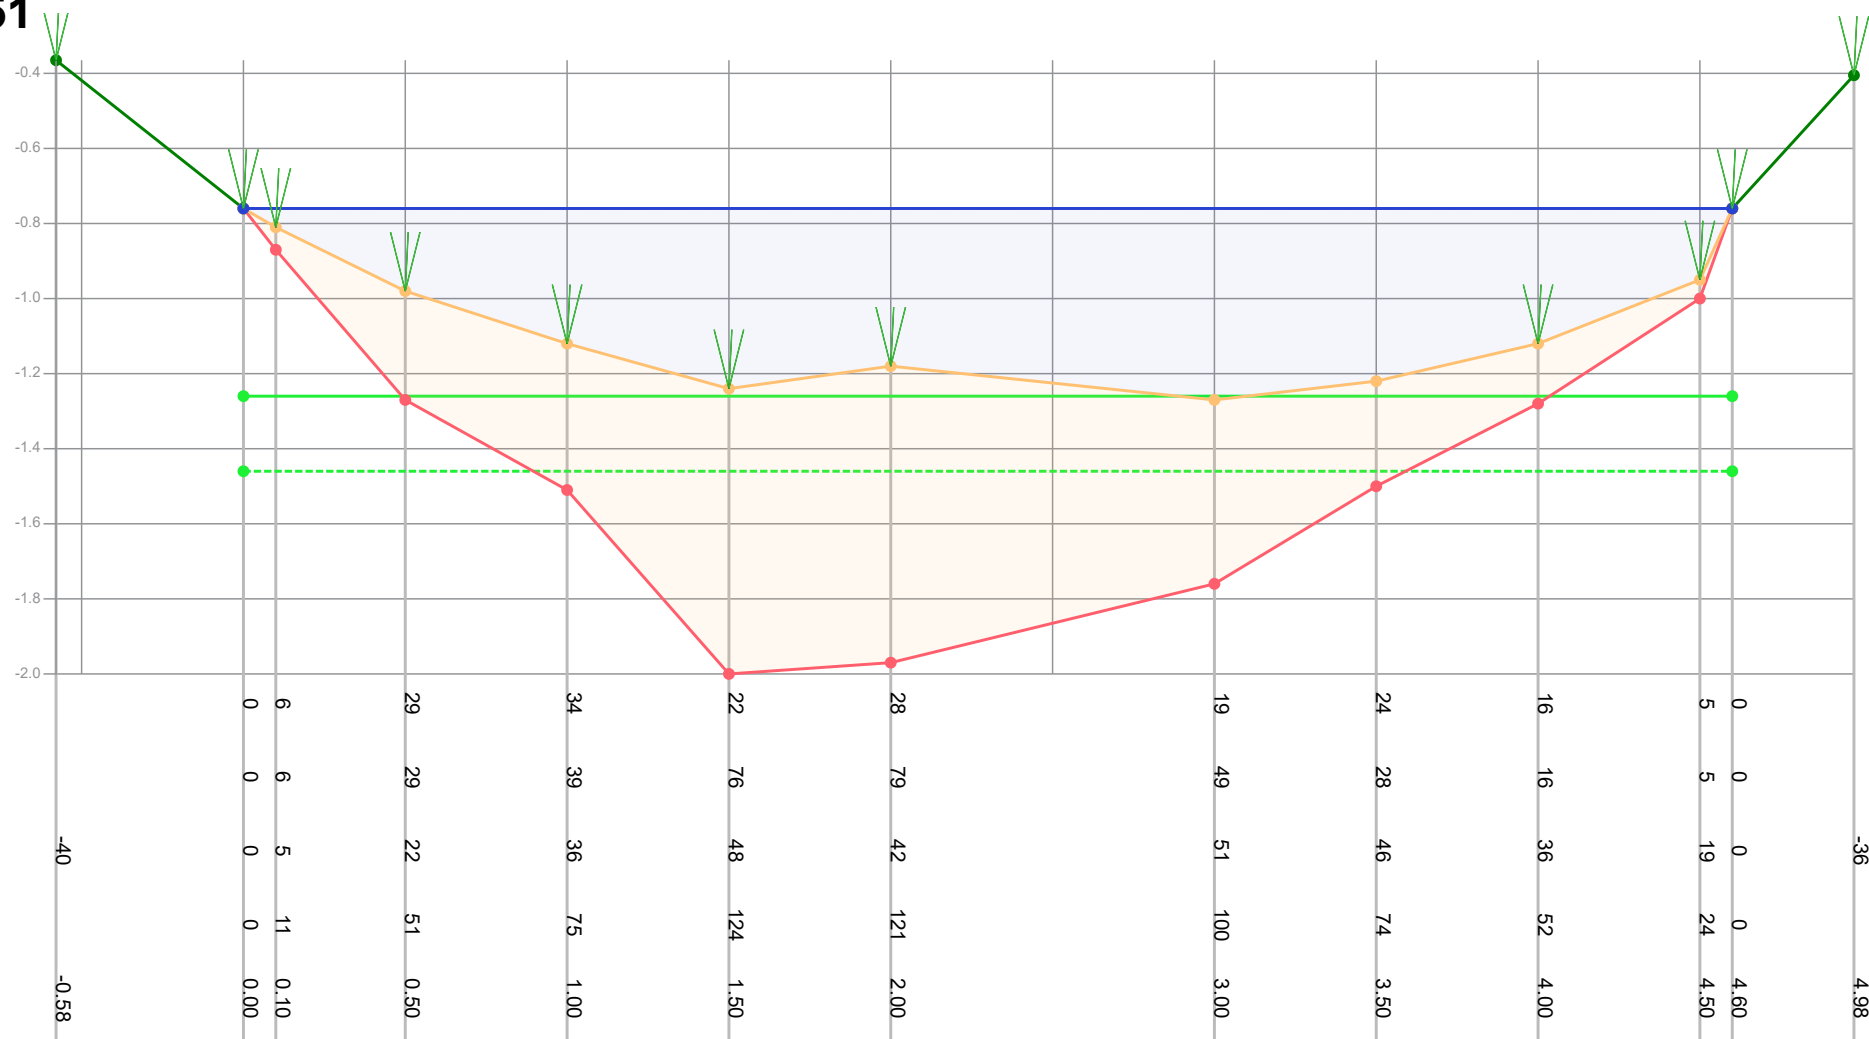

Legenda

- Gemeten waterniveau
- Bovenkant slib
- Vastebodem
- Oever
- T118297_legger

Patronen:

- Inpeiling
- Uitpeiling
- Waterpeil legger
- Leggerprofiel
- Onderhoudsprofiel

Waterpeil legger / Schouwpeil -0.76 mNAP
 Leggerdiepte -1.26 mNAP
 Onderhoudsdiepte -1.46 mNAP
 Representatieve lengte 184.00 m

Opnamepeil inpeiling -0.76 mNAP
 Max. diepte inp. 0.51 m tov waterpeil legger

Opm. inpeiling


Opdrachtgever	Gemeente Waadhoeke
Projectcode	T121109
Projectnaam	Baggerplan gemeente Waadhoeke
Profiel	751
Opname op	29-7-2021
Status	Definitief
Leggerwaarden	T118297_legger

export vanuit WIT op 29-9-2021



Tjhuis Ingenieurs BV
 tel. 0229 - 272 000
 e-mail: info@tjhuisingenieurs.nl
www.tjhuisingenieurs.nl

Profiel: 752

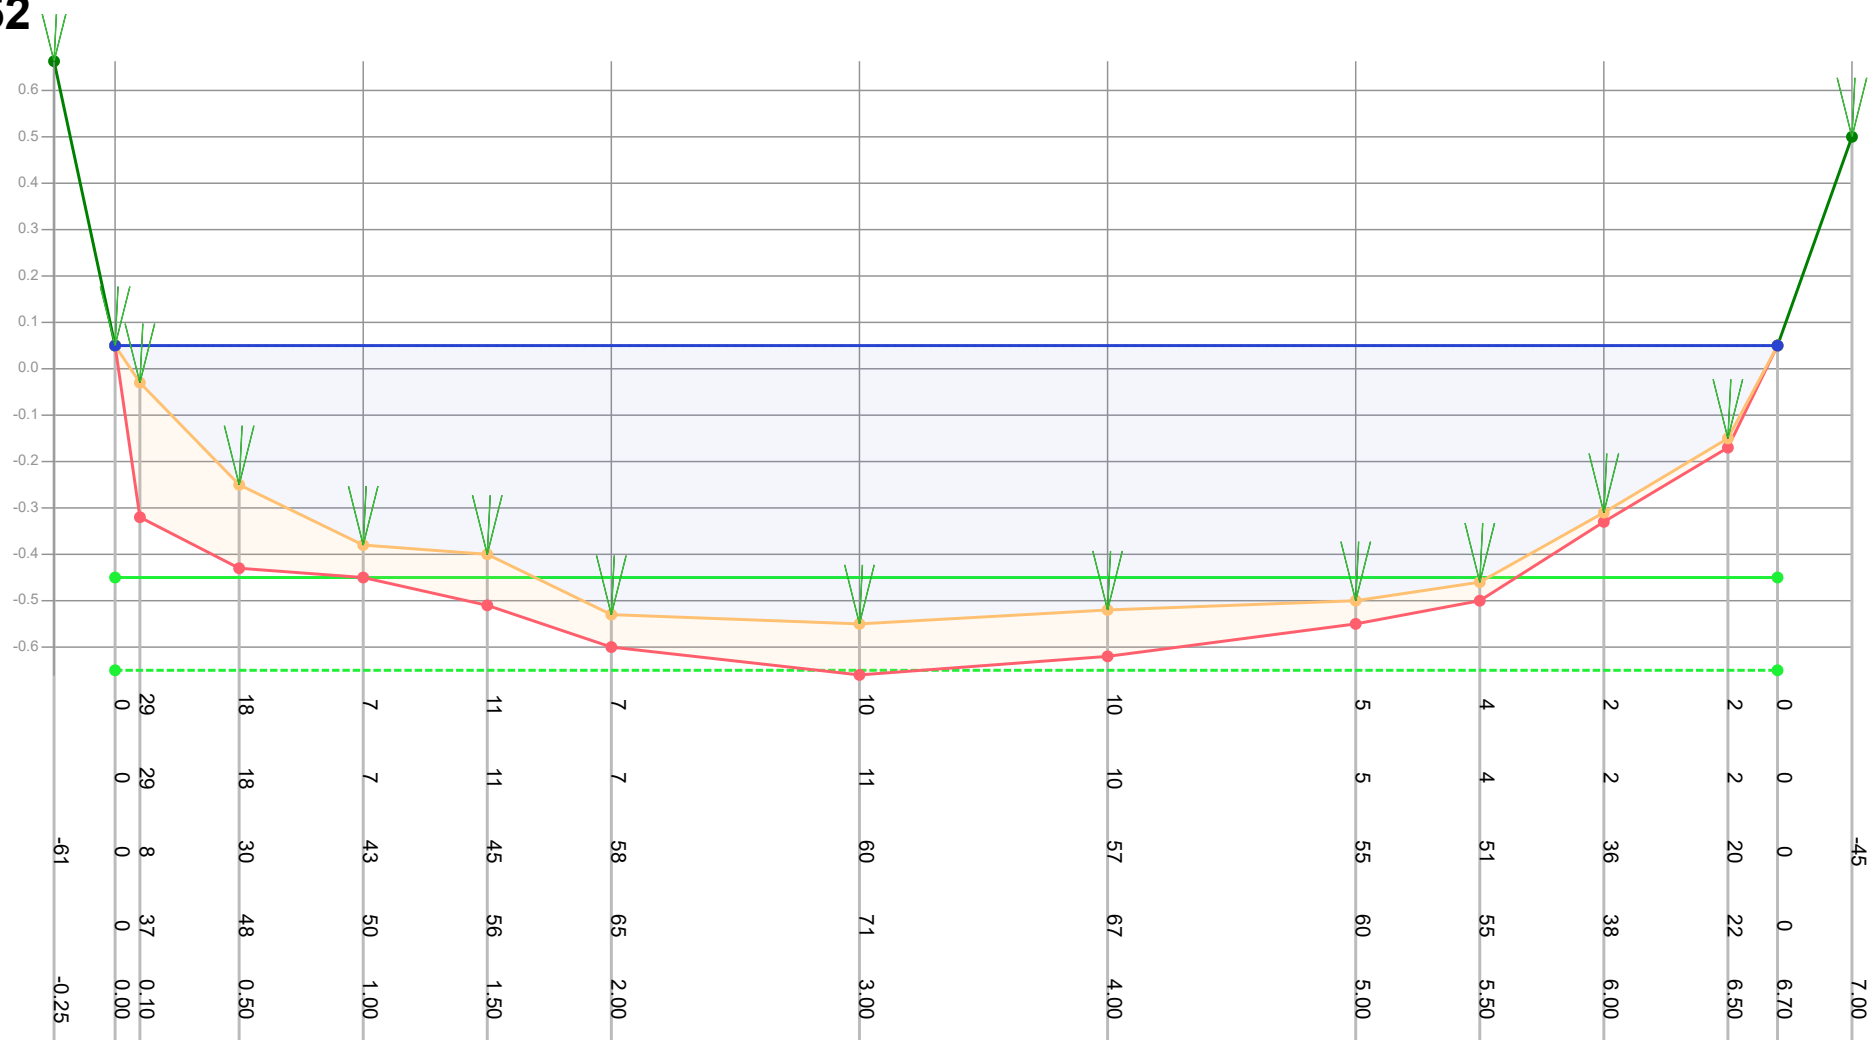

Legenda

- Gemeten waterniveau
- Bovenkant slib
- Vastebodem
- Oever
- T118297_legger

Patronen:

- Inpeiling
- Uitpeiling
- Waterpeil legger
- Leggerprofiel
- Onderhoudsprofiel

Waterpeil legger / Schouwpeil
Leggerdiepte
Onderhoudsdiepte
Representatieve lengte

0.05 mNAP
-0.45 mNAP
-0.65 mNAP
8.00 m

Opnamepeil inpeiling
Max. diepte inp.

0.05 mNAP
0.6 m tov waterpeil legger

Opm. inpeiling


Opdrachtgever	Gemeente Waadhoeke
Projectcode	T121109
Projectnaam	Baggerplan gemeente Waadhoeke
Profiel	752
Opname op	29-7-2021
Status	Definitief
Leggerwaarden	T118297_legger

export vanuit WIT op 29-9-2021



Tjhuis Ingenieurs BV
tel. 0229 - 272 000
e-mail: info@tjhuisingenieurs.nl
www.tjhuisingenieurs.nl

Profiel: 753

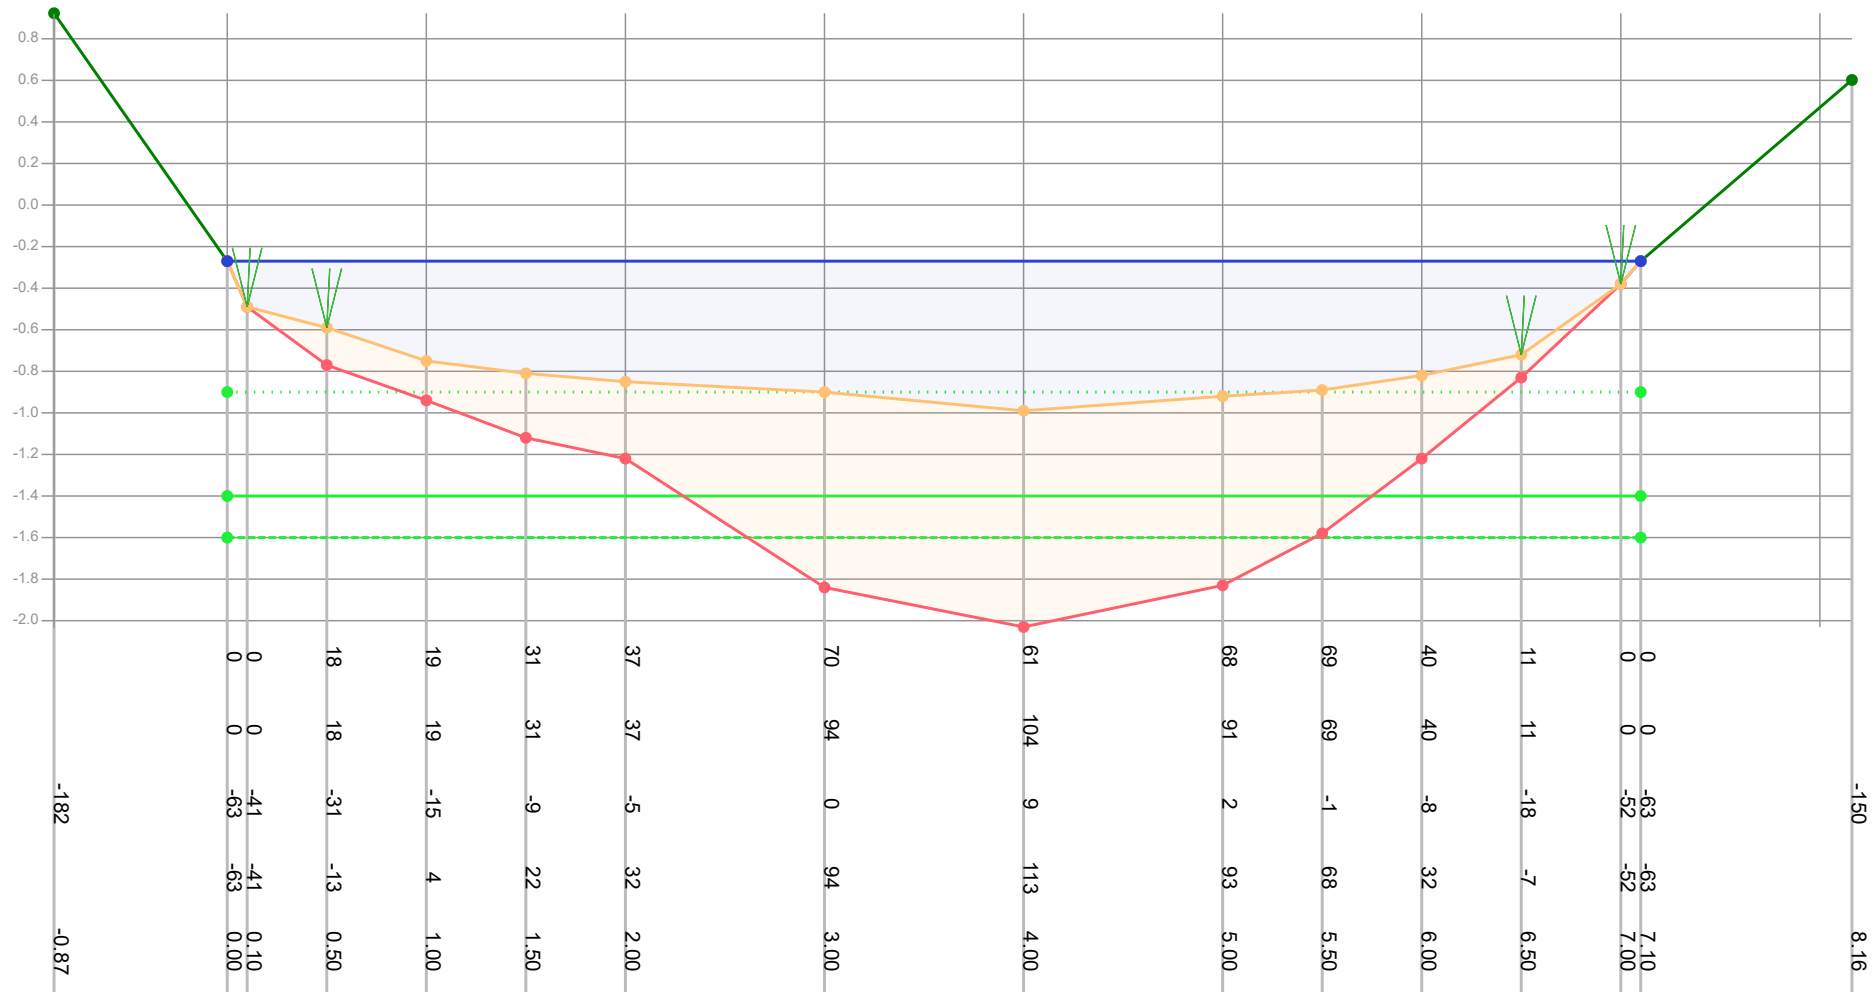

Legenda

- Gemeten waterniveau
- Bovenkant slijb
- Vastebodem
- Oever
- T118297_legger

Patronen:

- Inpeiling
- Uitpeiling
- Waterpeil legger
- Leggerprofiel
- Onderhoudsprofiel

Waterpeil legger / Schouwpeil -0.90 mNAP
 Leggerdiepte -1.40 mNAP
 Onderhoudsdiepte -1.60 mNAP
 Representatieve lengte 196.00 m

Opnamepeil inpeiling -0.27 mNAP
 Max. diepte inp. 0.09 m tov waterpeil legger

Opm. inpeiling


Opdrachtgever	Gemeente Waadhoeke
Projectcode	T121109
Projectnaam	Baggerplan gemeente Waadhoeke
Profiel	753
Opname op	29-7-2021
Status	Definitief
Leggerwaarden	T118297_legger

export vanuit WIT op 29-9-2021



Tjhuis Ingenieurs BV
 tel. 0229 - 272 000
 e-mail: info@tjhuisingenieurs.nl
www.tjhuisingenieurs.nl

Profiel: 754

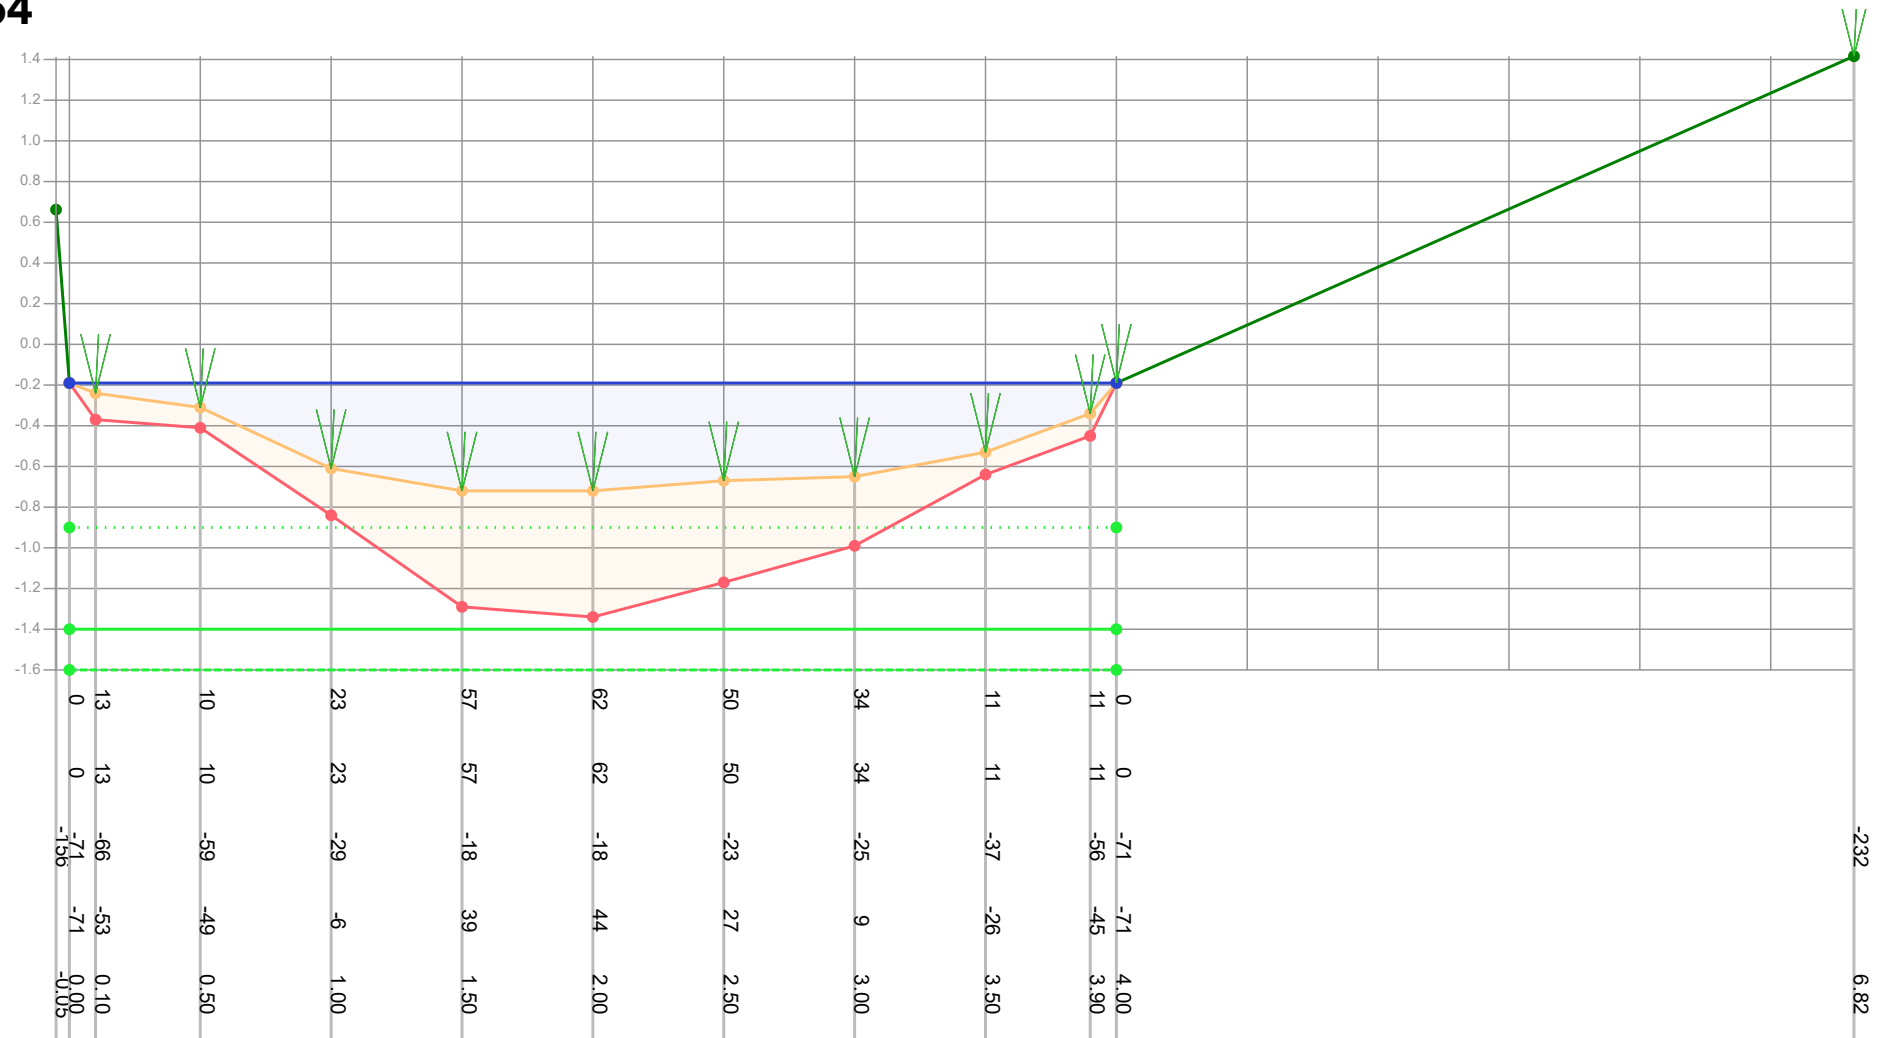

Legenda

- Gemeten waterniveau
- Bovenkant slib
- Vastebodem
- Oever
- Ti18297_legger

Patronen:

- Inpeiling
- Uitpeiling
- Waterpeil legger
- Leggerprofiel
- Onderhoudsprofiel

Waterpeil legger / Schouwpeil

Leggerdiepte

Onderhoudsdiepte

Representatieve lengte

-0.90 mNAP

-1.40 mNAP

-1.60 mNAP

184.00 m

Opnamepeil inpeiling

Max. diepte inp.

-0.19 mNAP

-0.18 m tov waterpeil legger

Opm. inpeiling

Opdrachtgever

Projectcode

Projectnaam

Profiel

Opname op

Status

Leggerwaarden

Gemeente Waadhoeke

Ti21109

Baggerplan gemeente Waadhoeke

754

29-7-2021

Definitief


Ti18297_legger

export vanuit WIT op 29-9-2021



Tjhuis Ingenieurs BV
tel. 0229 - 272 000
e-mail: info@tjhuisingenieurs.nl
www.tjhuisingenieurs.nl

Profiel: 755

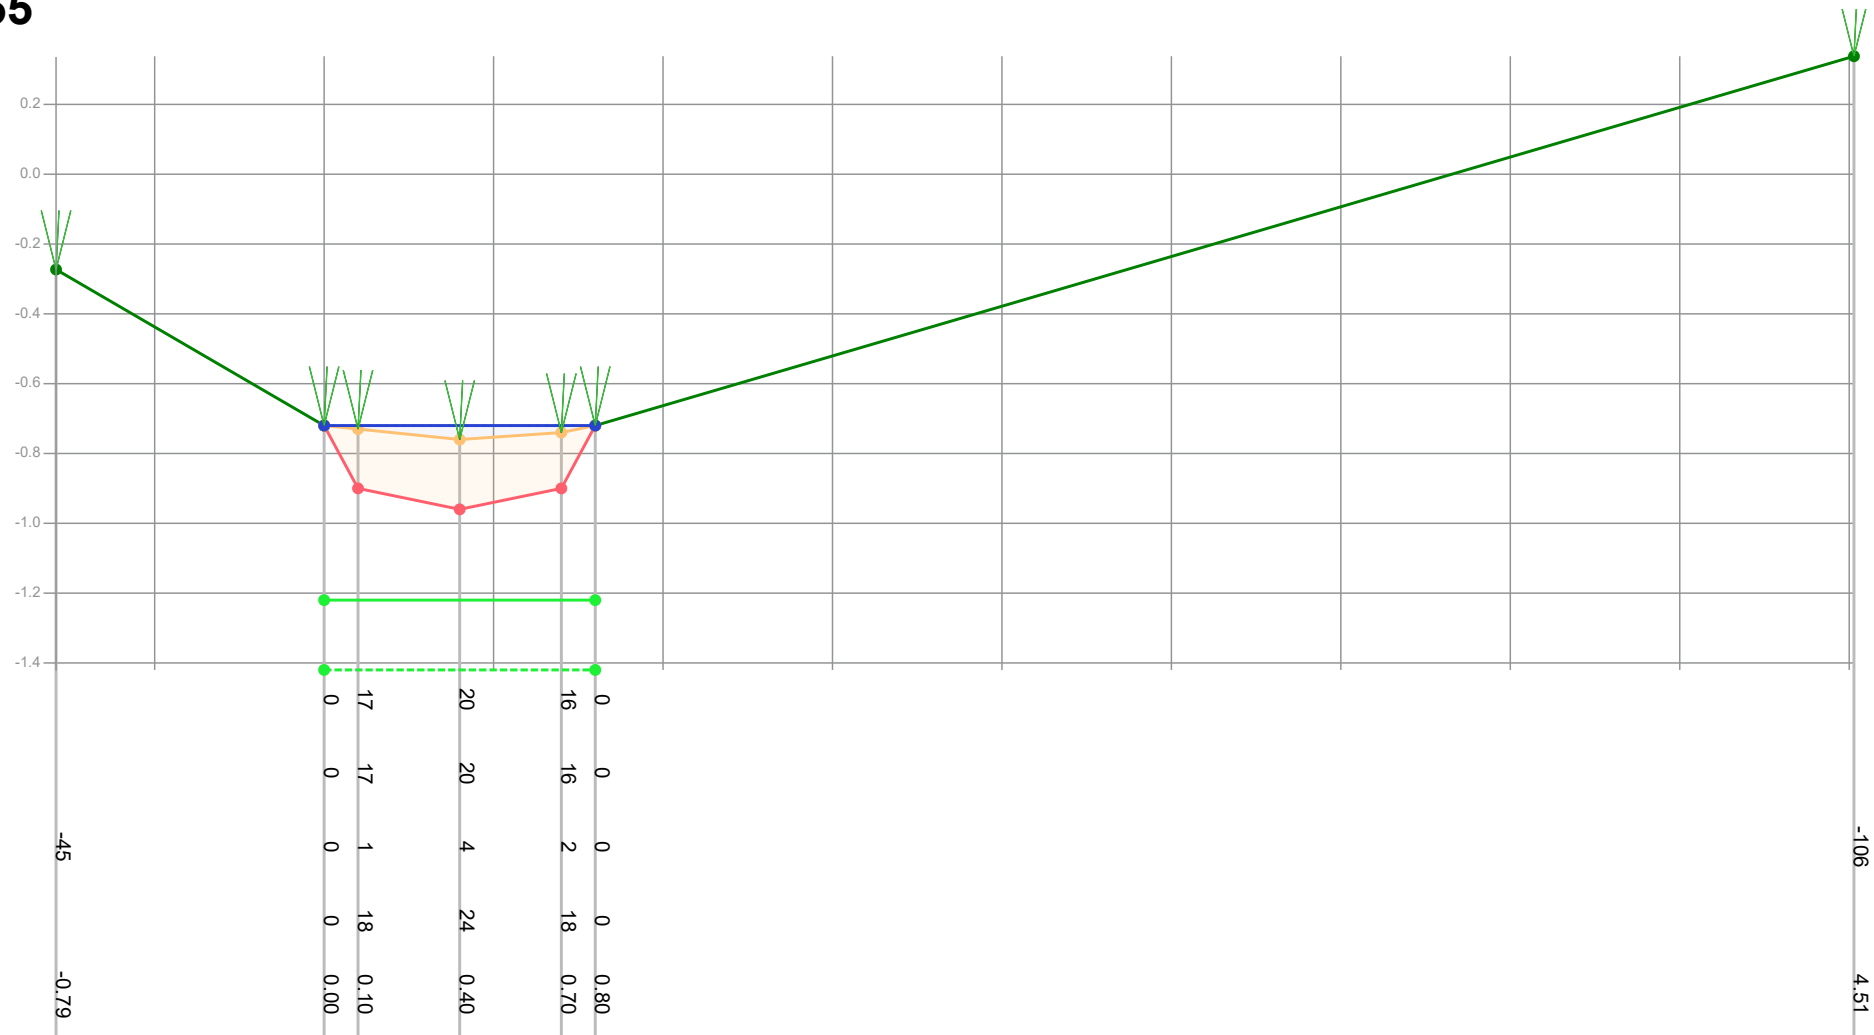

Legenda

- Gemeten waterniveau
- Bovenkant slib
- Vastebodem
- Oever
- Ti18297_legger

Patronen:

- Inpeiling
- Uitpeiling
- Waterpeil legger
- Leggerprofiel
- Onderhoudsprofiel

Waterpeil legger / Schouwpeil -0.72 mNAP
 Leggerdiepte -1.22 mNAP
 Onderhoudsdiepte -1.42 mNAP
 Representatieve lengte 146.00 m

Opnamepeil inpeiling -0.72 mNAP
 Max. diepte inp. 0.04 m tov waterpeil legger

Opm. inpeiling

Opdrachtgever	Gemeente Waadhoeke
Projectcode	Ti21109
Projectnaam	Baggerplan gemeente Waadhoeke
Profiel	755
Opname op	29-7-2021
Status	Definitief
Leggerwaarden	Ti18297_legger

export vanuit WIT op 29-9-2021



Tjhuis Ingenieurs BV
 tel. 0229 - 272 000
 e-mail: info@tjhuisingenieurs.nl
www.tjhuisingenieurs.nl

Profiel: 756



Legenda

- Gemeten waterniveau
- Bovenkant slib
- Vastebodem
- Oever
- T118297_legger

Patronen:

- Inpeiling
- Uitpeiling
- ... Waterpeil legger
- Leggerprofiel
- Onderhoudsprofiel

Waterpeil legger / Schouwpeil	0.00 mNAP	Opnamepeil inpeiling	-0.79 mNAP
Leggerdiepte	-0.50 mNAP	Max. diepte inp.	0.8 m tov waterpeil legger
Onderhoudsdiepte	-0.70 mNAP		
Representatieve lengte	146.00 m		

Opm. inpeiling

Niet gepeild vanwege puin en troep in de watergang zie foto 221


Opdrachtgever	Gemeente Waadhoeke
Projectcode	T121109
Projectnaam	Baggerplan gemeente Waadhoeke
Profiel	756
Opname op	29-7-2021
Status	Definitief
Leggerwaarden	T118297_legger

export vanuit WIT op 29-9-2021



Tjhuis Ingenieurs BV
tel. 0229 - 272 000
e-mail: info@tjhuisingenieurs.nl
www.tjhuisingenieurs.nl

Profiel: 757

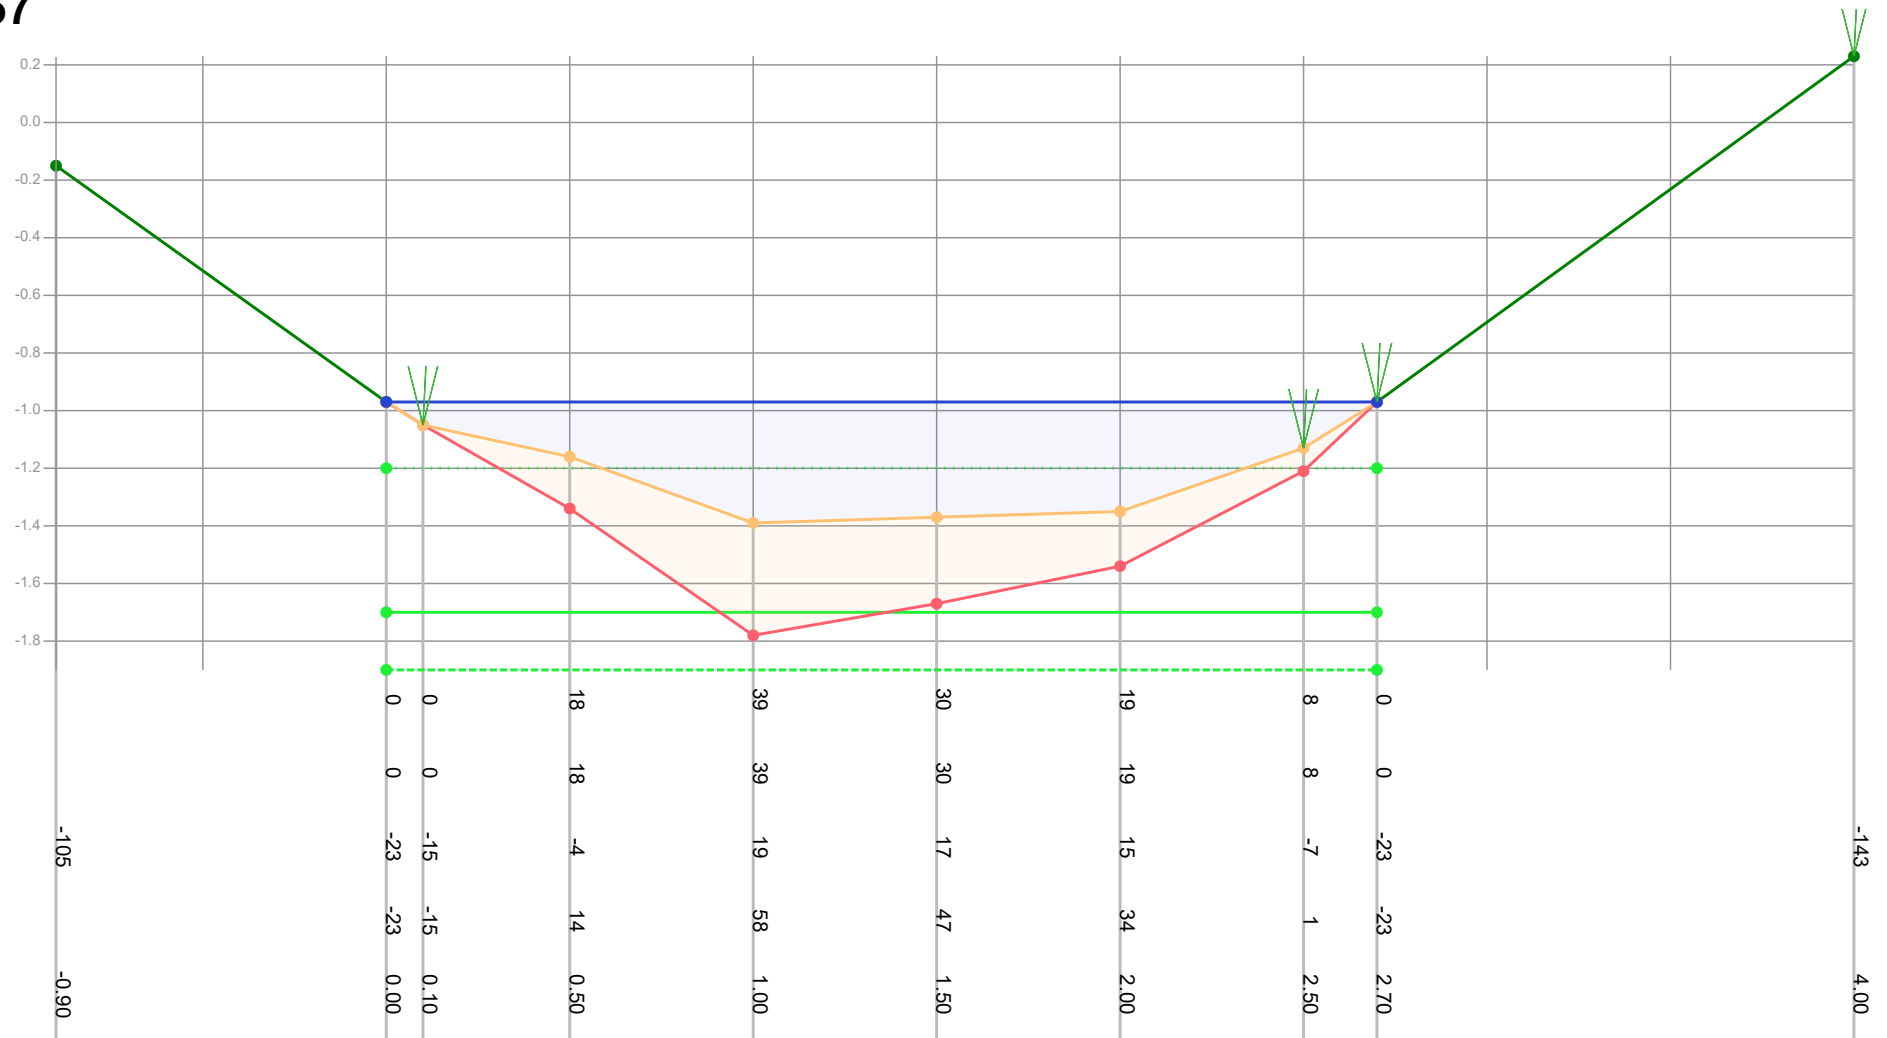

Legenda

- Gemeten waterniveau
- Bovenkant slib
- Vastebodem
- Oever
- Ti18297_legger

Patronen:

- Inpeiling
- Uitpeiling
- Waterpeil legger
- Leggerprofiel
- Onderhoudsprofiel

Waterpeil legger / Schouwpeil -1.20 mNAP
 Leggerdiepte -1.70 mNAP
 Onderhoudsdiepte -1.90 mNAP
 Representatieve lengte 48.00 m

Opnamepeil inpeiling -0.97 mNAP
 Max. diepte inp. 0.19 m tov waterpeil legger

Opm. inpeiling


Opdrachtgever	Gemeente Waadhoeke
Projectcode	Ti21109
Projectnaam	Baggerplan gemeente Waadhoeke
Profiel	757
Opname op	30-7-2021
Status	Definitief
Leggerwaarden	Ti18297_legger

export vanuit WIT op 29-9-2021



Tjhuis Ingenieurs BV
 tel. 0229 - 272 000
 e-mail: info@tjhuisingenieurs.nl
www.tjhuisingenieurs.nl

Profiel: 758

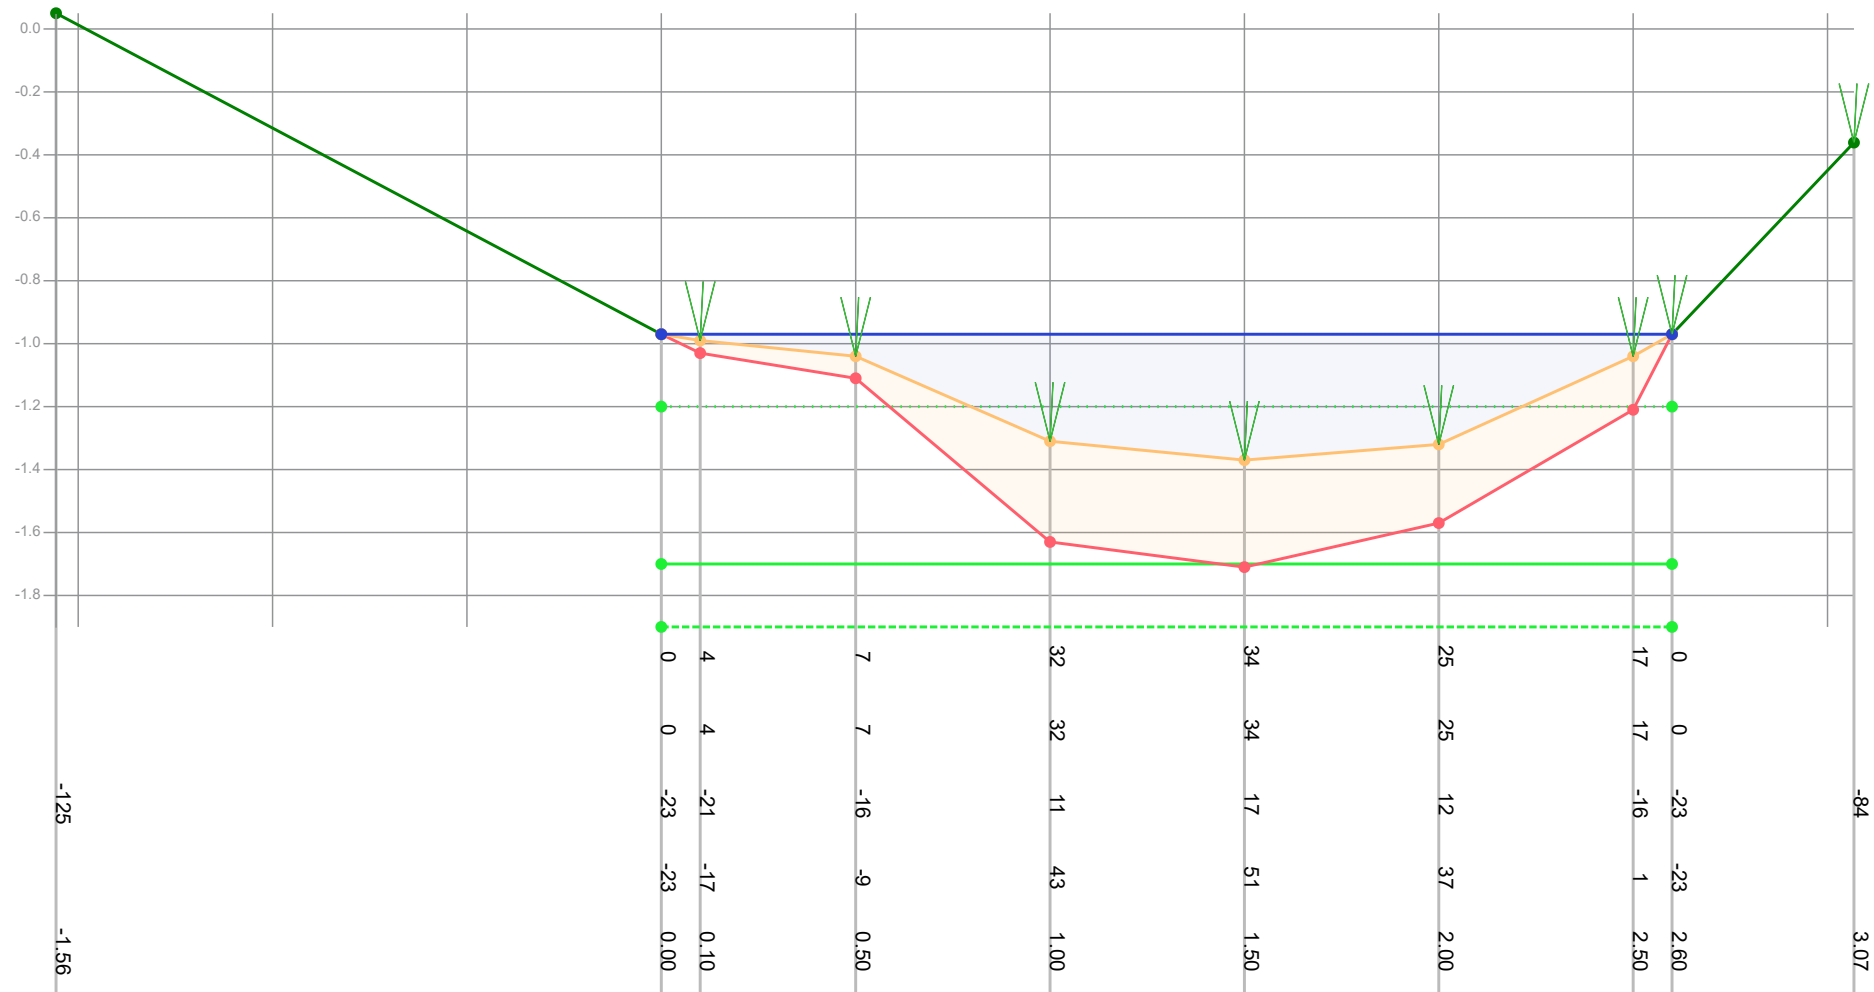

Legenda

- Gemeten waterniveau
- Bovenkant slib
- Vastebodem
- Oever
- T118297_legger

Patronen:

- Inpeiling
- Uitpeiling
- Waterpeil legger
- Leggerprofiel
- Onderhoudsprofiel

Waterpeil legger / Schouwpeil -1.20 mNAP
 Leggerdiepte -1.70 mNAP
 Onderhoudsdiepte -1.90 mNAP
 Representatieve lengte 182.00 m

Opnamepeil inpeiling -0.97 mNAP
 Max. diepte inp. 0.17 m tov waterpeil legger

Opm. inpeiling


Opdrachtgever	Gemeente Waadhoeke
Projectcode	T121109
Projectnaam	Baggerplan gemeente Waadhoeke
Profiel	758
Opname op	30-7-2021
Status	Definitief
Leggerwaarden	T118297_legger

export vanuit WIT op 29-9-2021



Tjhuis Ingenieurs BV
 tel. 0229 - 272 000
 e-mail: info@tjhuisingenieurs.nl
www.tjhuisingenieurs.nl

Profiel: 759

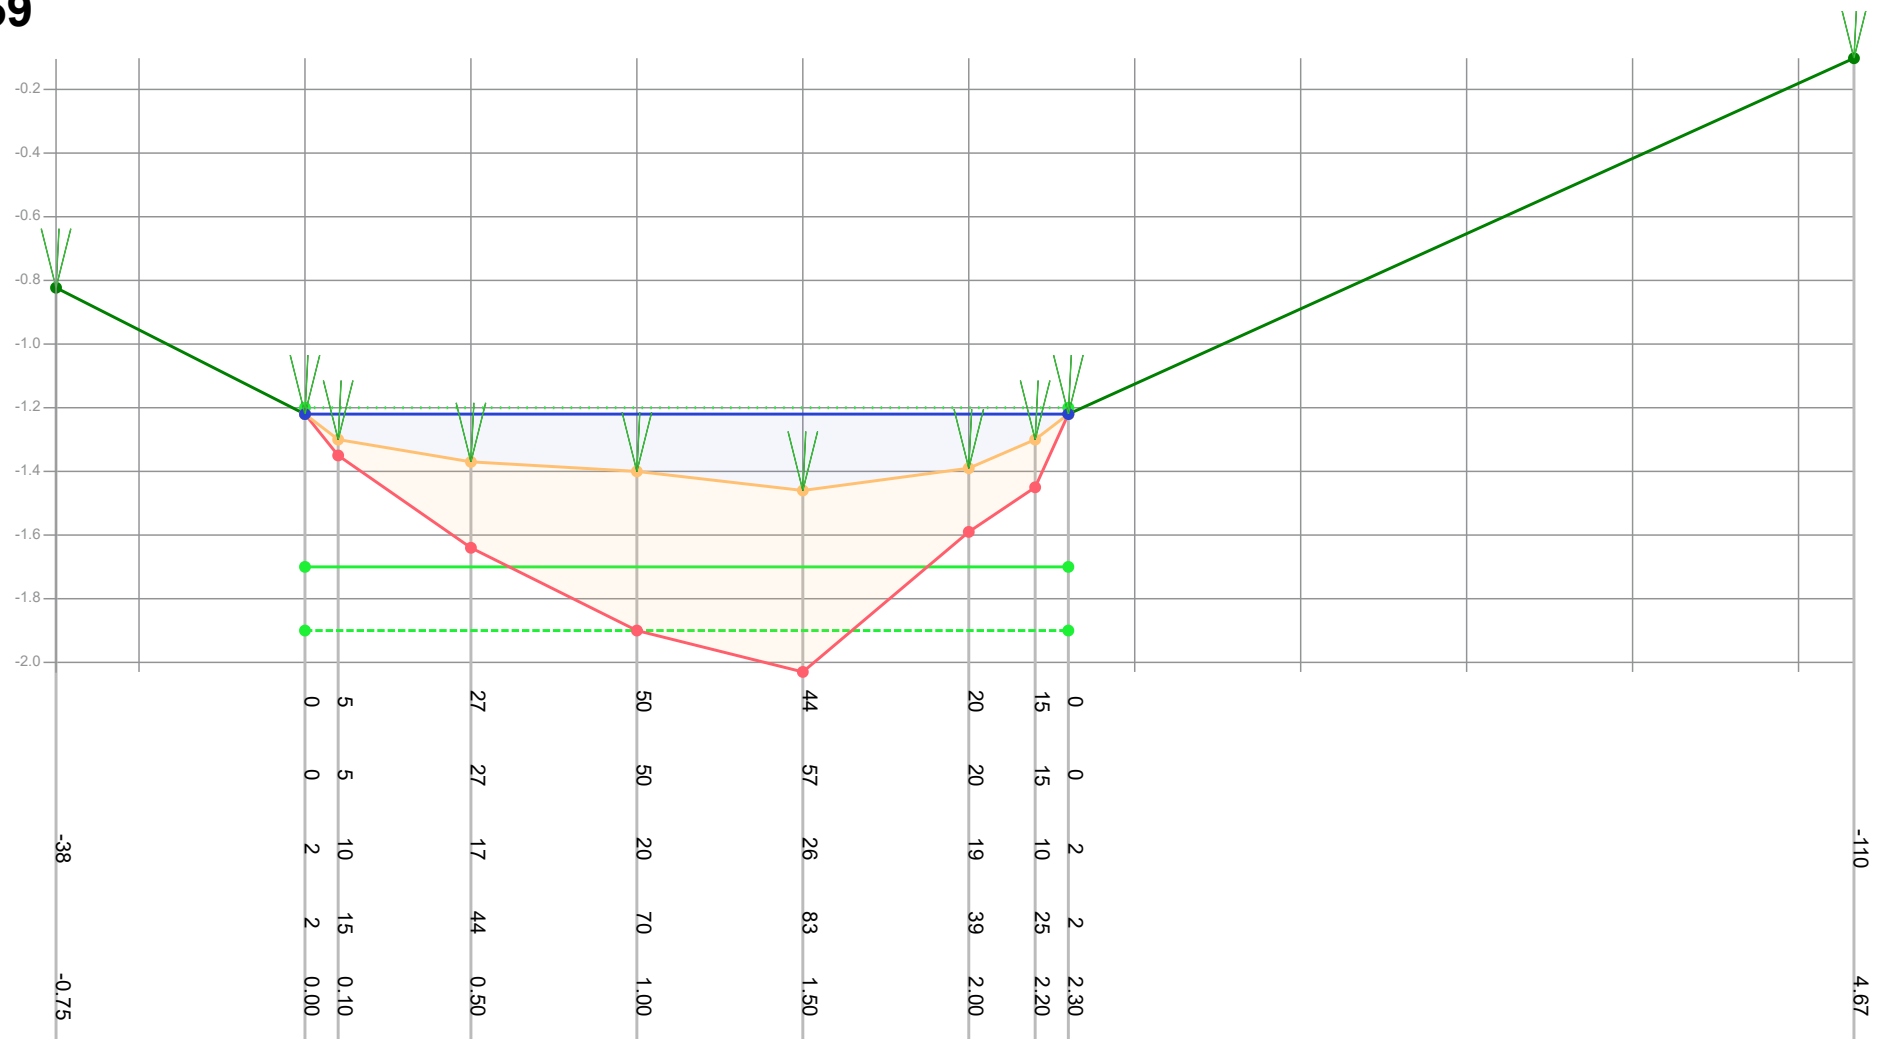

Legenda

- Gemeten waterniveau
- Bovenkant slib
- Vastebodem
- Oever
- Ti18297_legger

Patronen:

- Inpeiling
- Uitpeiling
- Waterpeil legger
- Leggerprofiel
- Onderhoudsprofiel

Waterpeil legger / Schouwpeil -1.20 mNAP
 Leggerdiepte -1.70 mNAP
 Onderhoudsdiepte -1.90 mNAP
 Representatieve lengte 164.00 m

Opnamepeil inpeiling -1.22 mNAP
 Max. diepte inp. 0.26 m tov waterpeil legger

Opm. inpeiling


Opdrachtgever	Gemeente Waadhoeke
Projectcode	Ti21109
Projectnaam	Baggerplan gemeente Waadhoeke
Profiel	759
Opname op	30-7-2021
Status	Definitief
Leggerwaarden	Ti18297_legger

export vanuit WIT op 29-9-2021



Tjhuis Ingenieurs BV
 tel. 0229 - 272 000
 e-mail: info@tjhuisingenieurs.nl
www.tjhuisingenieurs.nl

Profiel: 762

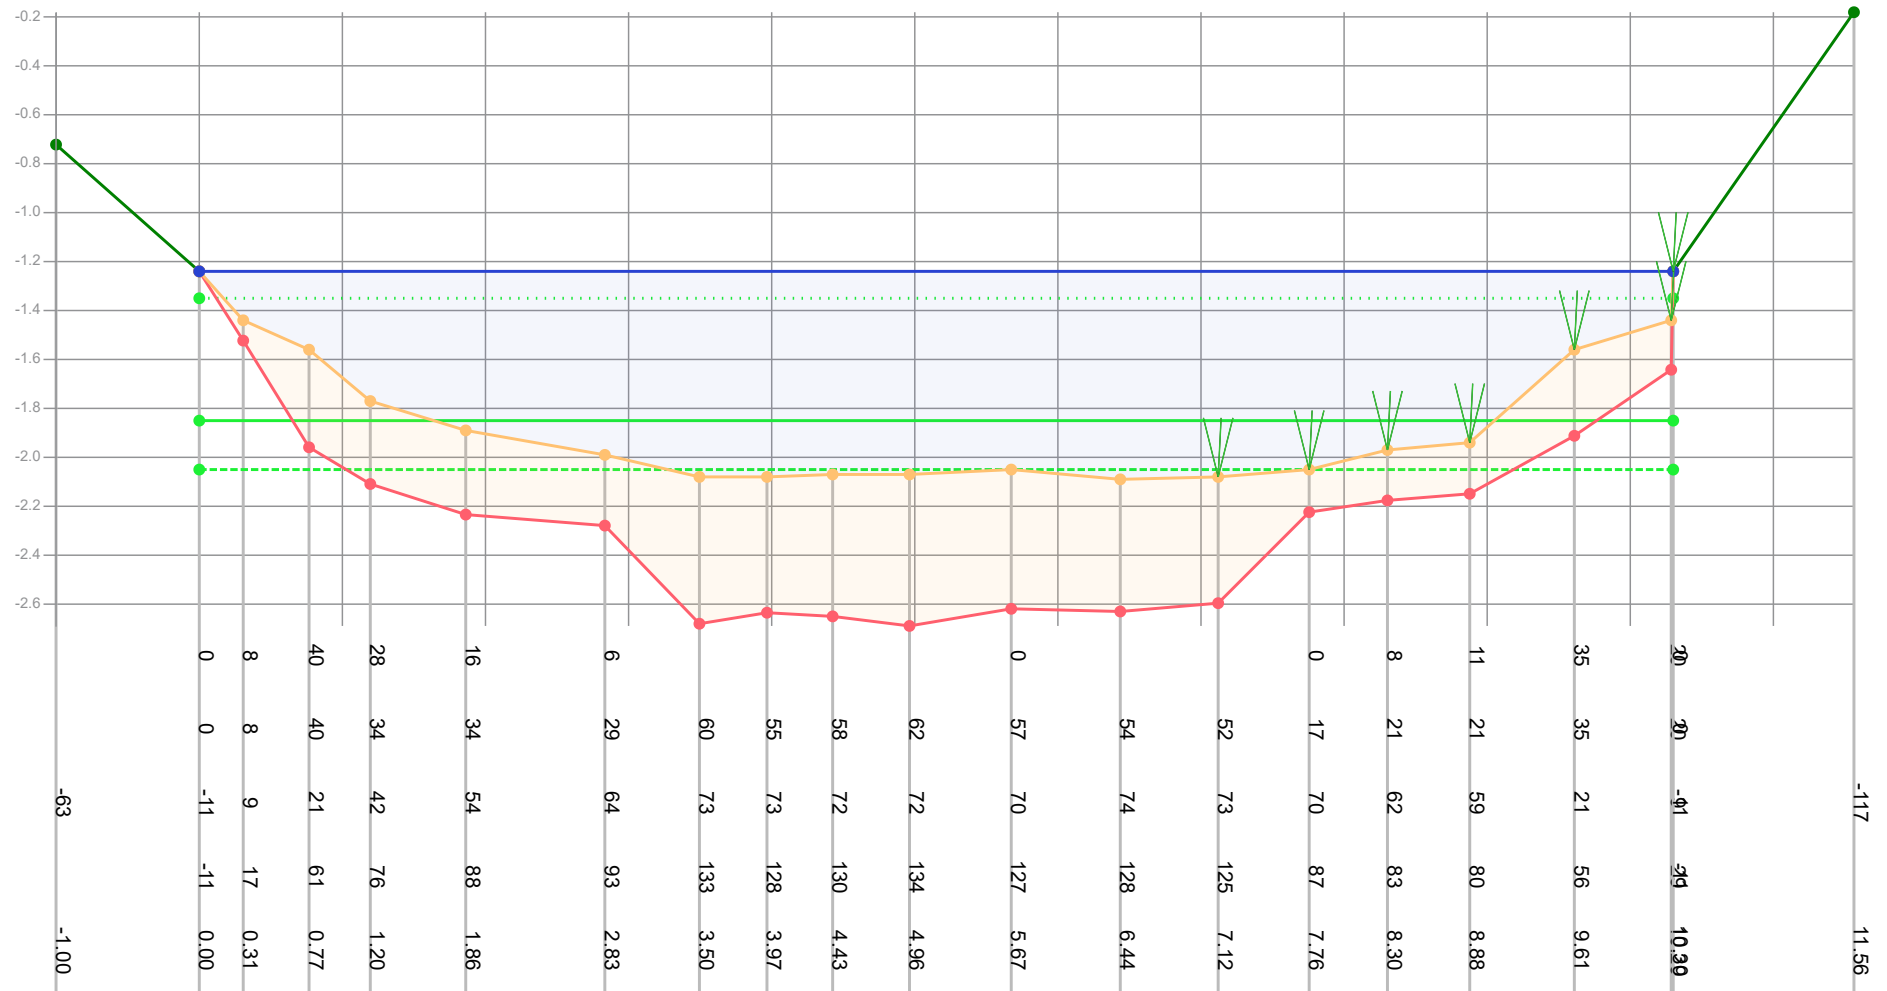

Legenda

- Gemeten waterniveau
- Bovenkant slib
- Vastebodem
- Oever
- Ti18297_legger

Patronen:

- Inpeiling
- Uitpeiling
- Waterpeil legger
- Leggerprofiel
- Onderhoudsprofiel

Waterpeil legger / Schouwpeil -1.35 mNAP
 Leggerdiepte -1.85 mNAP
 Onderhoudsdiepte -2.05 mNAP
 Representatieve lengte 244.00 m

Opnamepeil inpeiling -1.24 mNAP
 Max. diepte inp. 0.74 m tov waterpeil legger

Opm. inpeiling


Opdrachtgever	Gemeente Waadhoeke
Projectcode	Ti21109
Projectnaam	Baggerplan gemeente Waadhoeke
Profiel	762
Opname op	30-7-2021
Status	Definitief
Leggerwaarden	Ti18297_legger

export vanuit WIT op 29-9-2021



Tjhuis Ingenieurs BV
 tel. 0229 - 272 000
 e-mail: info@tjhuisingenieurs.nl
www.tjhuisingenieurs.nl

Profiel: 763

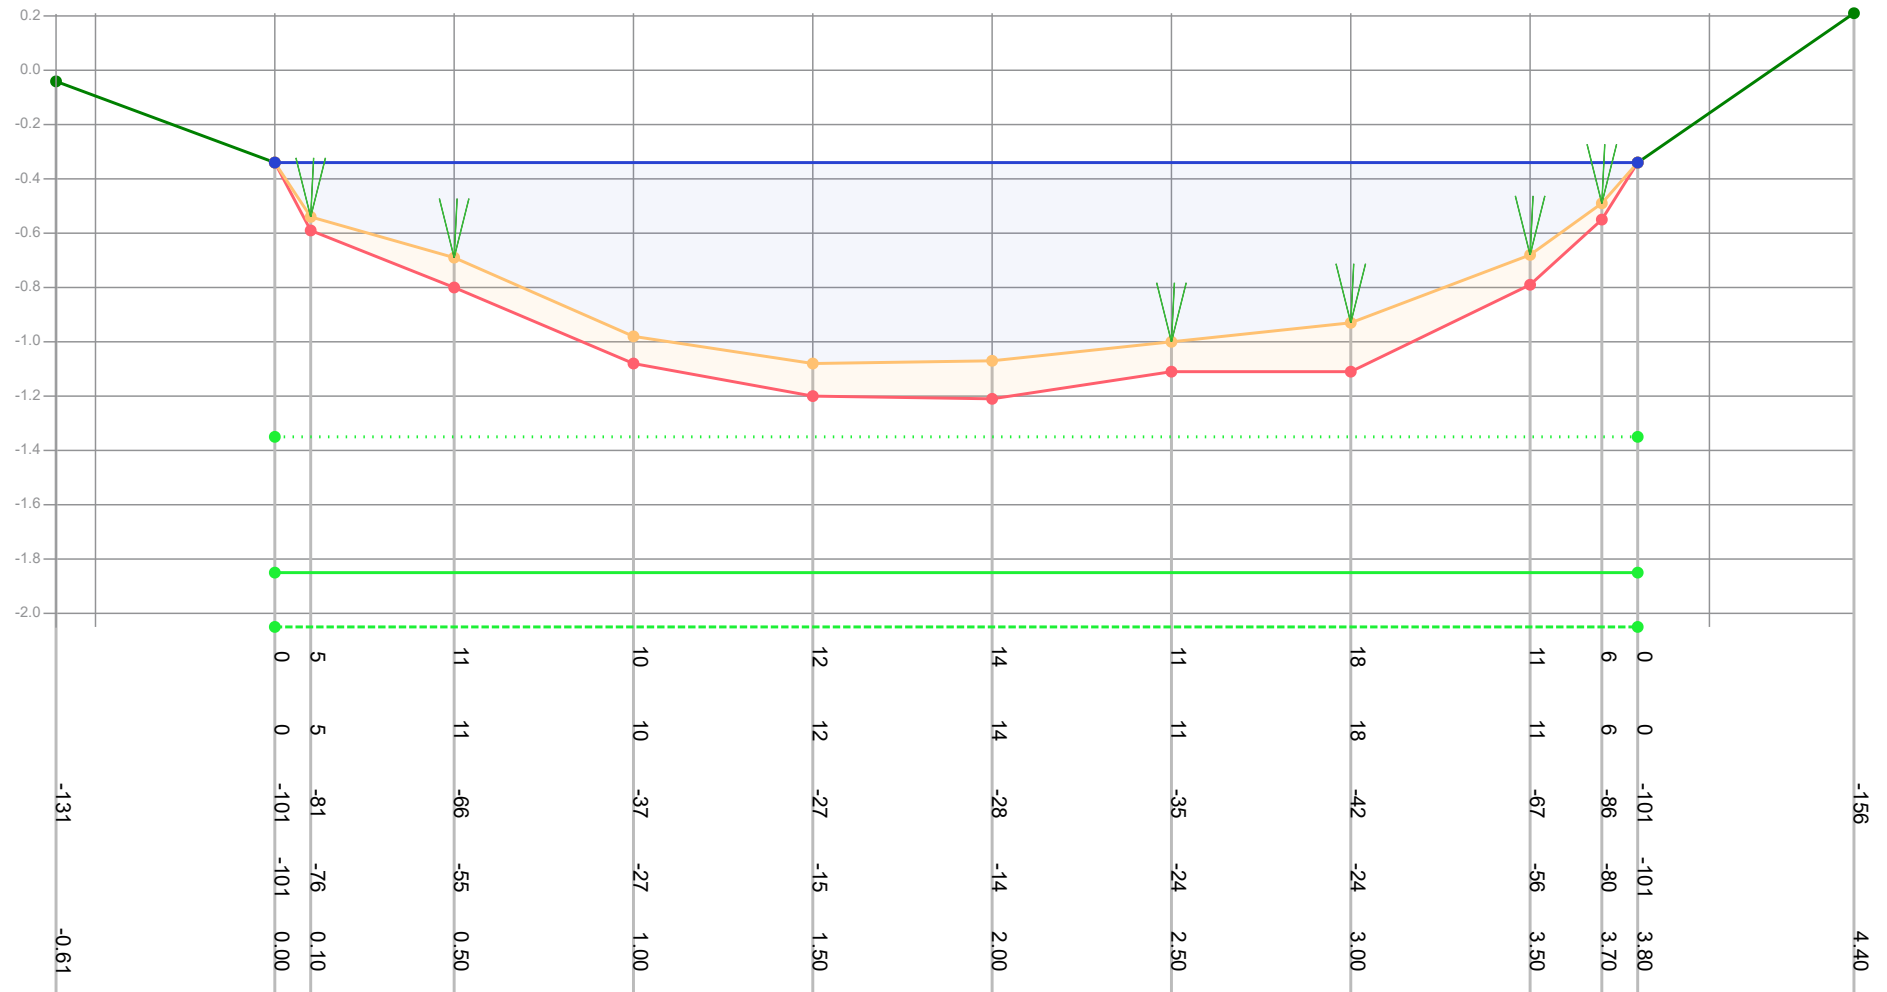

Legenda

- Gemeten waterniveau
- Bovenkant slib
- Vastebodem
- Oever
- T118297_legger

Patronen:

- Inpeiling
- Uitpeiling
- Waterpeil legger
- Leggerprofiel
- Onderhoudsprofiel

Waterpeil legger / Schouwpeil -1.35 mNAP
 Leggerdiepte -1.85 mNAP
 Onderhoudsdiepte -2.05 mNAP
 Representatieve lengte 102.00 m

Opnamepeil inpeiling -0.34 mNAP
 Max. diepte inp. -0.27 m tov waterpeil legger

Opm. inpeiling


Opdrachtgever	Gemeente Waadhoeke
Projectcode	T121109
Projectnaam	Baggerplan gemeente Waadhoeke
Profiel	763
Opname op	30-7-2021
Status	Definitief
Leggerwaarden	T118297_legger

export vanuit WIT op 29-9-2021



Tjhuis Ingenieurs BV
 tel. 0229 - 272 000
 e-mail: info@tjhuisingenieurs.nl
www.tjhuisingenieurs.nl

Profiel: 764

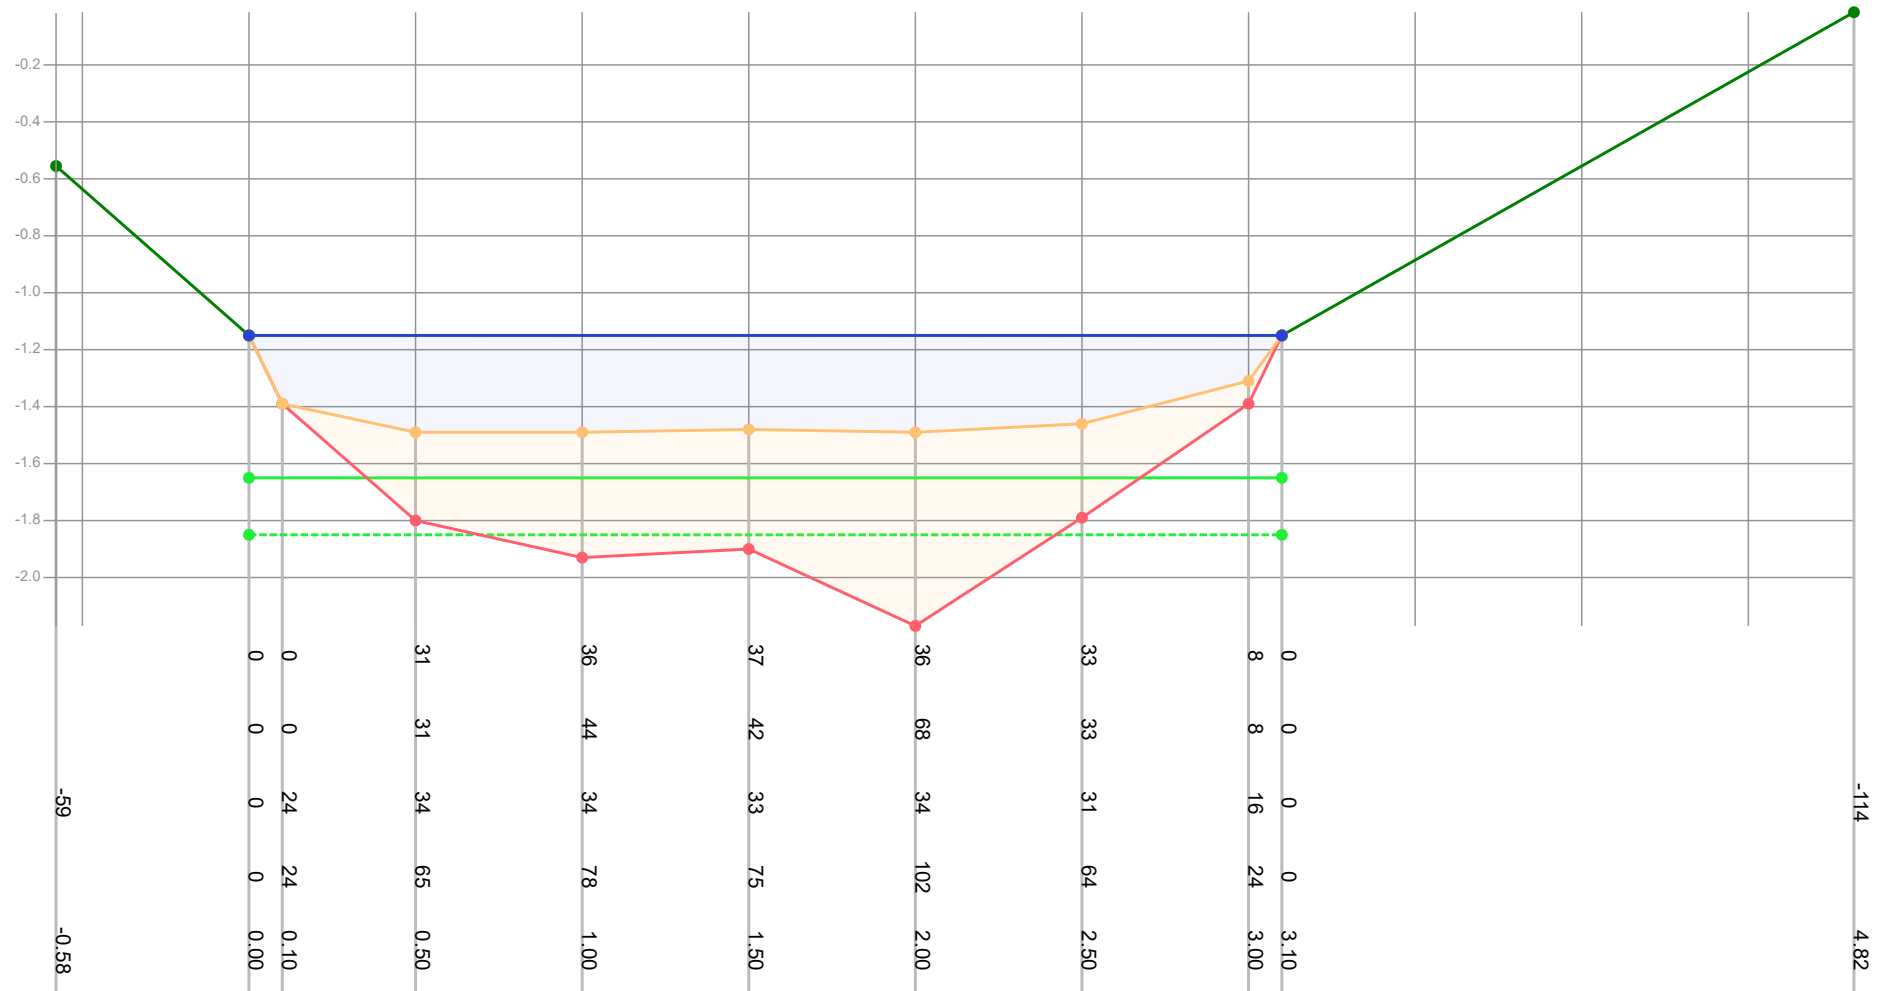

Legenda

- Gemeten waterniveau
- Bovenkant slib
- Vastebodem
- Oever
- Ti18297_legger

Patronen:

- Inpeiling
- Uitpeiling
- Waterpeil legger
- Leggerprofiel
- Onderhoudsprofiel

Waterpeil legger / Schouwpeil -1.15 mNAP
 Leggerdiepte -1.65 mNAP
 Onderhoudsdiepte -1.85 mNAP
 Representatieve lengte 224.00 m

Opnamepeil inpeiling -1.15 mNAP
 Max. diepte inp. 0.34 m tov waterpeil legger

Opm. inpeiling


Opdrachtgever	Gemeente Waadhoeke
Projectcode	Ti21109
Projectnaam	Baggerplan gemeente Waadhoeke
Profiel	764
Opname op	30-7-2021
Status	Definitief
Leggerwaarden	Ti18297_legger

export vanuit WIT op 29-9-2021



Tjhuis Ingenieurs BV
 tel. 0229 - 272 000
 e-mail: info@tjhuisingenieurs.nl
www.tjhuisingenieurs.nl

Profiel: 765

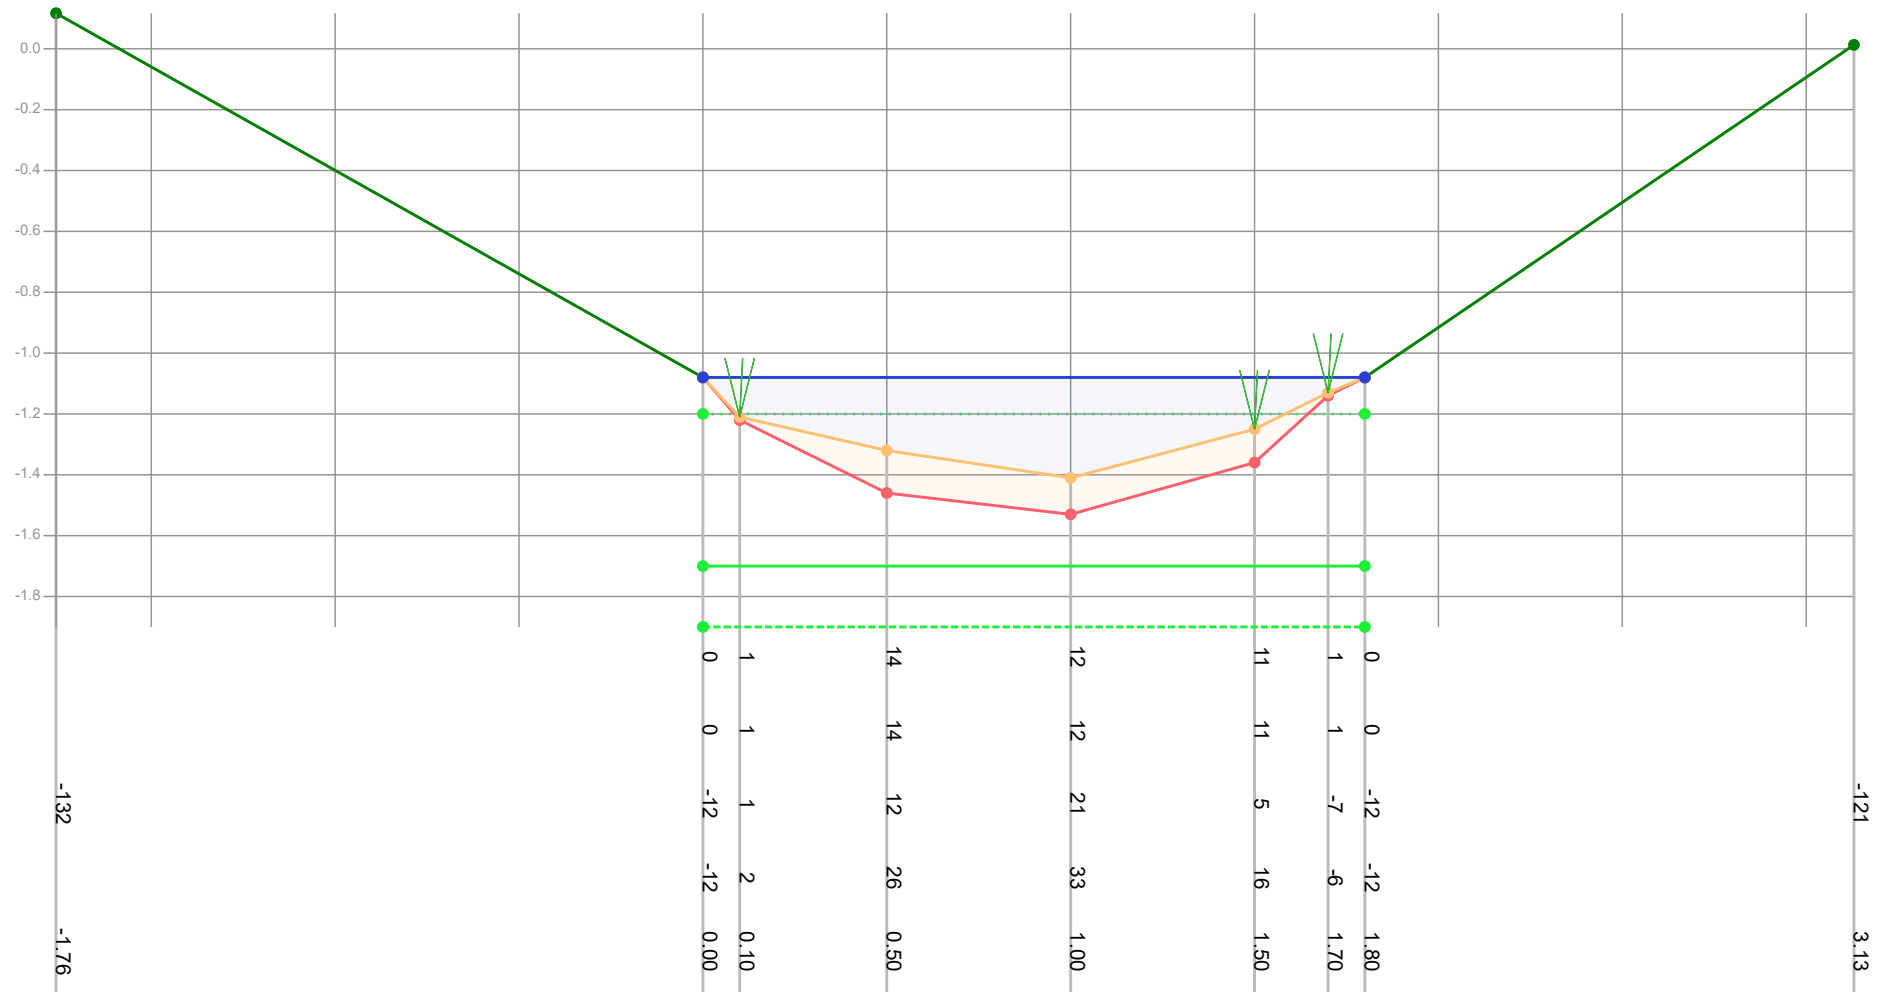

Legenda

- Gemeten waterniveau
- Bovenkant slib
- Vastebodem
- Oever
- TI18297_legger

Patronen:

- Inpeiling
- Uitpeiling
- Waterpeil legger
- Leggerprofiel
- Onderhoudsprofiel

Waterpeil legger / Schouwpeil -1.20 mNAP
 Leggerdiepte -1.70 mNAP
 Onderhoudsdiepte -1.90 mNAP
 Representatieve lengte 86.00 m

Opnamepeil inpeiling -1.08 mNAP
 Max. diepte inp. 0.21 m tov waterpeil legger

Opm. inpeiling


Opdrachtgever	Gemeente Waadhoeke
Projectcode	TI21109
Projectnaam	Baggerplan gemeente Waadhoeke
Profiel	765
Opname op	30-7-2021
Status	Definitief
Leggerwaarden	TI18297_legger

export vanuit WIT op 29-9-2021



Tjhuis Ingenieurs BV
 tel. 0229 - 272 000
 e-mail: info@tjhuisingenieurs.nl
www.tjhuisingenieurs.nl

Profiel: 766

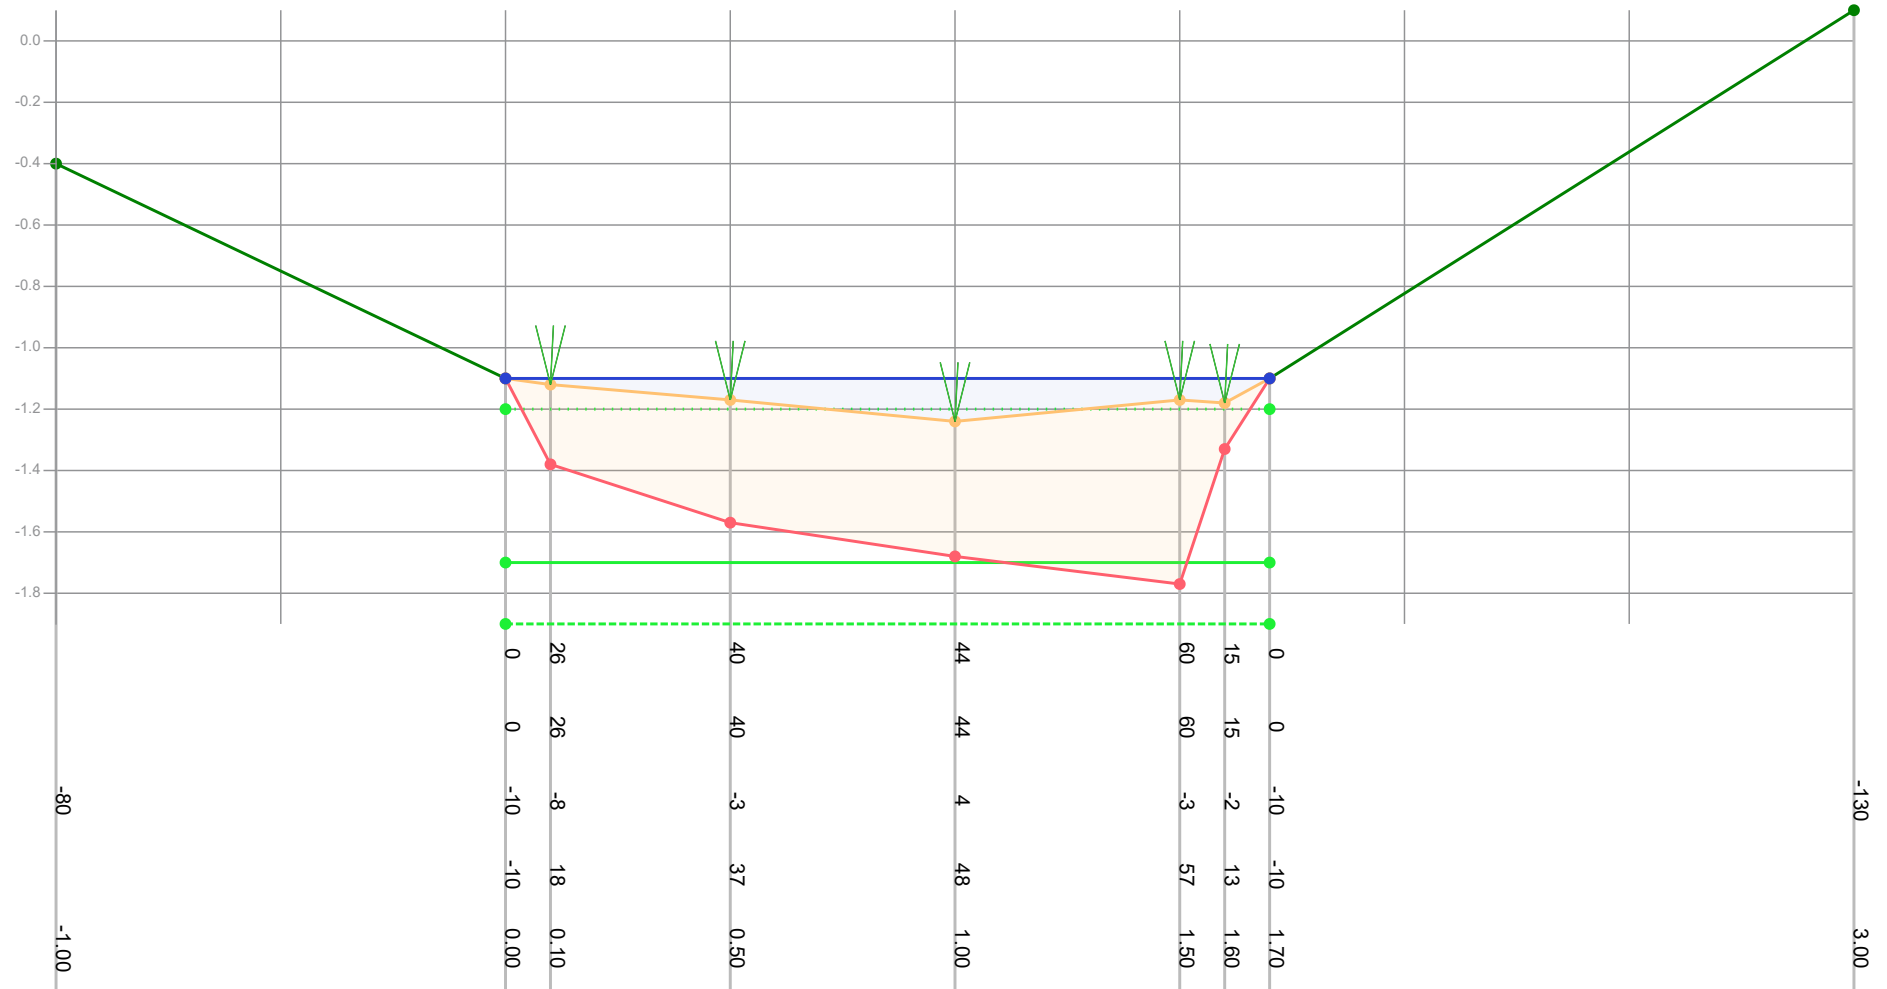

Legenda

- Gemeten waterniveau
- Bovenkant slib
- Vastebodem
- Oever
- Ti18297_legger

Patronen:

- Inpeiling
- Uitpeiling
- Waterpeil legger
- Leggerprofiel
- Onderhoudsprofiel

Waterpeil legger / Schouwpeil -1.20 mNAP
 Leggerdiepte -1.70 mNAP
 Onderhoudsdiepte -1.90 mNAP
 Representatieve lengte 98.00 m

Opnamepeil inpeiling -1.10 mNAP
 Max. diepte inp. 0.04 m tov waterpeil legger

Opm. inpeiling


Opdrachtgever	Gemeente Waadhoeke
Projectcode	Ti21109
Projectnaam	Baggerplan gemeente Waadhoeke
Profiel	766
Opname op	30-7-2021
Status	Definitief
Leggerwaarden	Ti18297_legger

export vanuit WIT op 29-9-2021



Tjhuis Ingenieurs BV
 tel. 0229 - 272 000
 e-mail: info@tjhuisingenieurs.nl
www.tjhuisingenieurs.nl

Profiel: 767

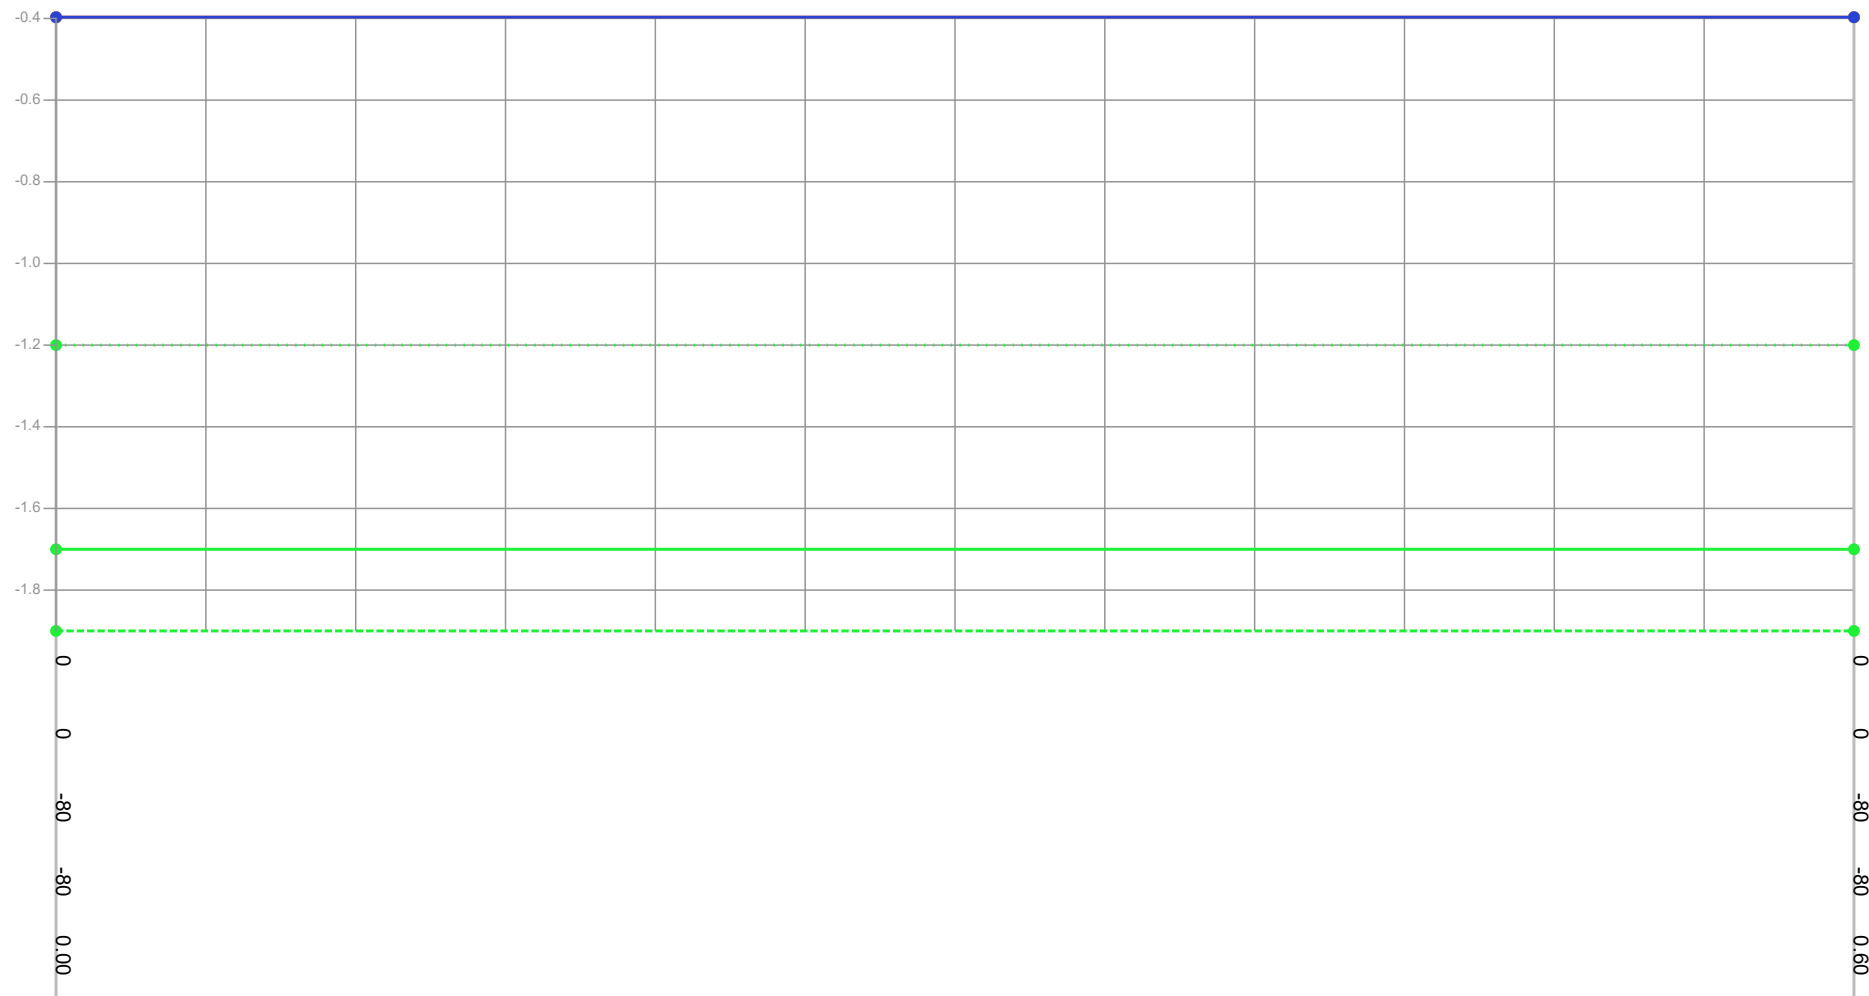

Dikte te verwijderen (cm)

Dikte sliblaag (cm)

Bovenkant slib (cm)

Bestaande hoogte (cm)

Afstand (m tov nulpunt)

Legenda

- Gemeten waterniveau
- Bovenkant slib
- Vastebodem
- Oever
- Ti18297_legger

Patronen:

- Inpeiling
- Uitpeiling
- Waterpeil legger
- Leggerprofiel
- Onderhoudsprofiel

Waterpeil legger / Schouwpeil -1.20 mNAP
 Leggerdiepte -1.70 mNAP
 Onderhoudsdiepte -1.90 mNAP
 Representatieve lengte 80.00 m

Opnamepeil inpeiling -0.40 mNAP
 Max. diepte inp. -0.8 m tov waterpeil legger

Opm. inpeiling

Droge greppel


Opdrachtgever	Gemeente Waadhoeke
Projectcode	Ti21109
Projectnaam	Baggerplan gemeente Waadhoeke
Profiel	767
Opname op	30-7-2021
Status	Definitief
Leggerwaarden	Ti18297_legger

export vanuit WIT op 29-9-2021



Tjhuis Ingenieurs BV
 tel. 0229 - 272 000
 e-mail: info@tjhuisingenieurs.nl
www.tjhuisingenieurs.nl

Profiel: 768

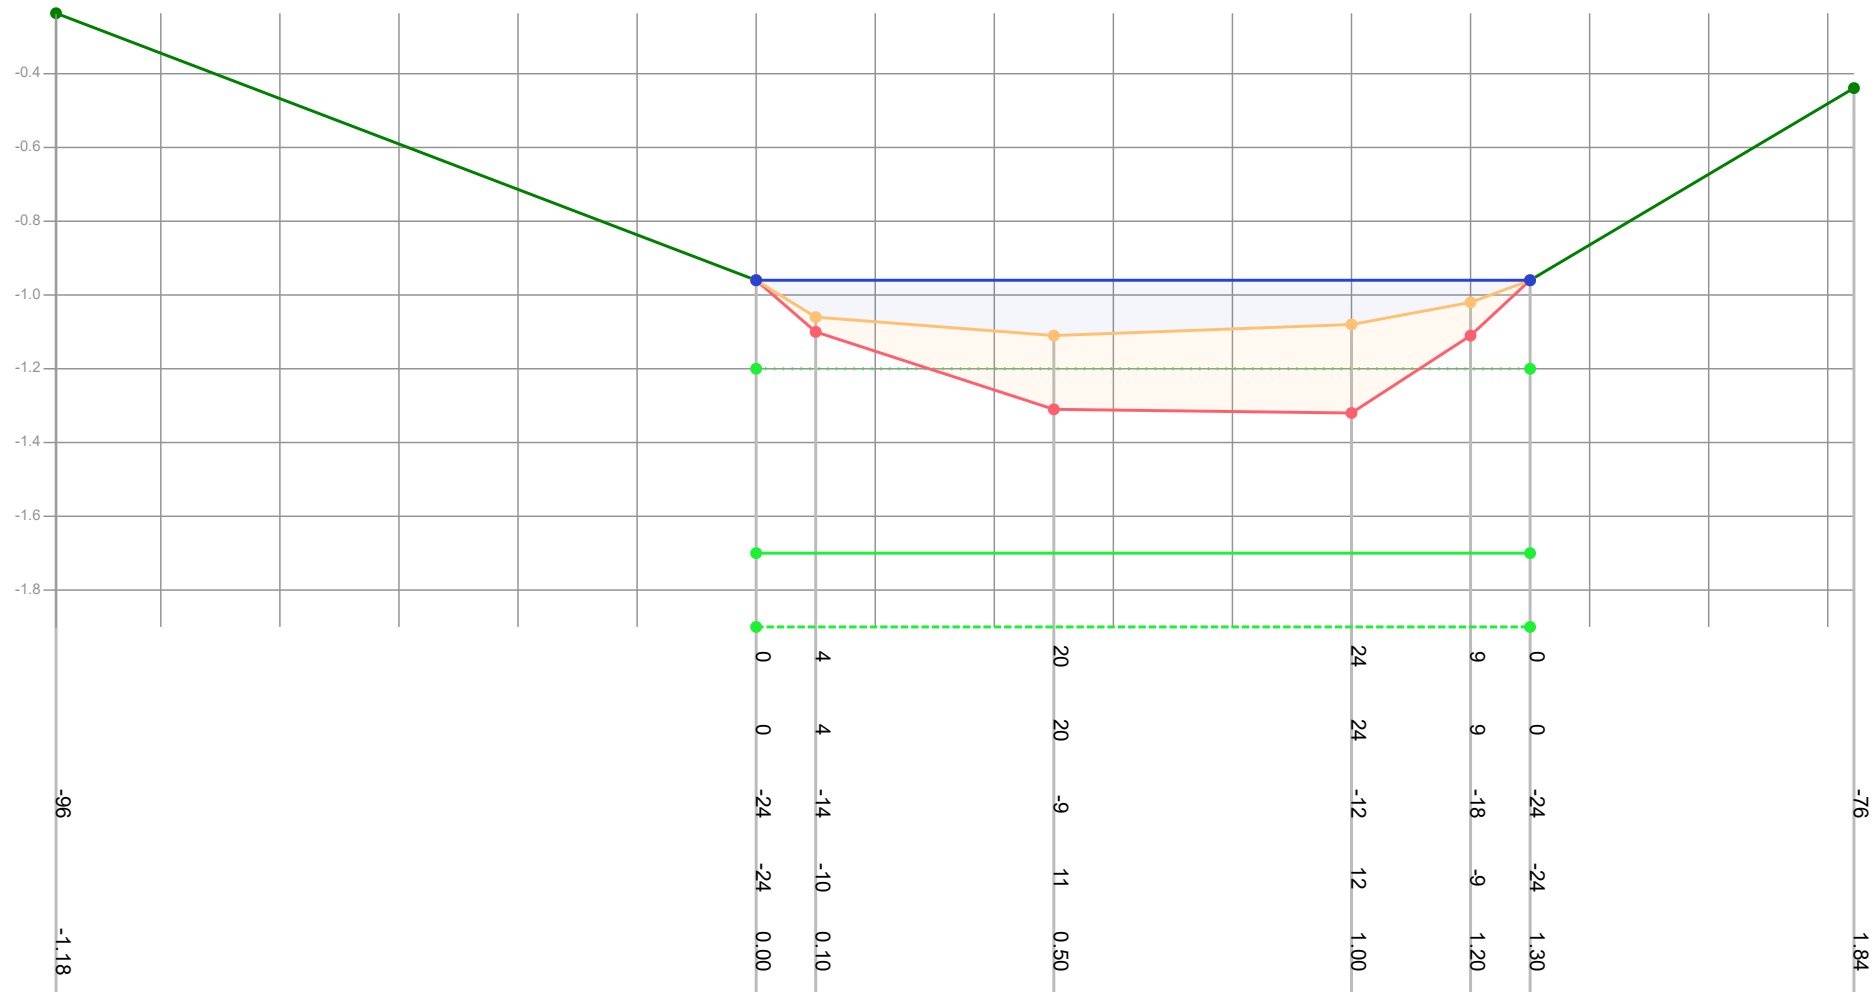

Dikte te verwijderen (cm)

Dikte sliblaag (cm)

Bovenkant slib (cm)

Bestaande hoogte (cm)

Afstand (m tov nulpunt)

-96

-1.18

0

0

-24

-24

0.00

4

4

-14

-10

0.10

20

20

-9

11

0.50

24

24

-12

12

1.00

9

9

-18

-9

1.20

0

0

-24

-24

1.30

-76

1.84

Legenda

- Gemeten waterniveau
- Bovenkant slib
- Vastebodem
- Oever
- T118297_legger

Patronen:

- Inpeiling
- Uitpeiling
- Waterpeil legger
- Leggerprofiel
- Onderhoudsprofiel

Waterpeil legger / Schouwpeil -1.20 mNAP
Leggerdiepte -1.70 mNAP
Onderhoudsdiepte -1.90 mNAP
Representatieve lengte 14.00 m

Opnamepeil inpeiling -0.96 mNAP
Max. diepte inp. -0.09 m tov waterpeil legger

Opm. inpeiling


Opdrachtgever	Gemeente Waadhoeke
Projectcode	T121109
Projectnaam	Baggerplan gemeente Waadhoeke
Profiel	768
Opname op	30-7-2021
Status	Definitief
Leggerwaarden	T118297_legger

export vanuit WIT op 29-9-2021



Tjhuis Ingenieurs BV
tel. 0229 - 272 000
e-mail: info@tjhuisingenieurs.nl
www.tjhuisingenieurs.nl

Profiel: 769

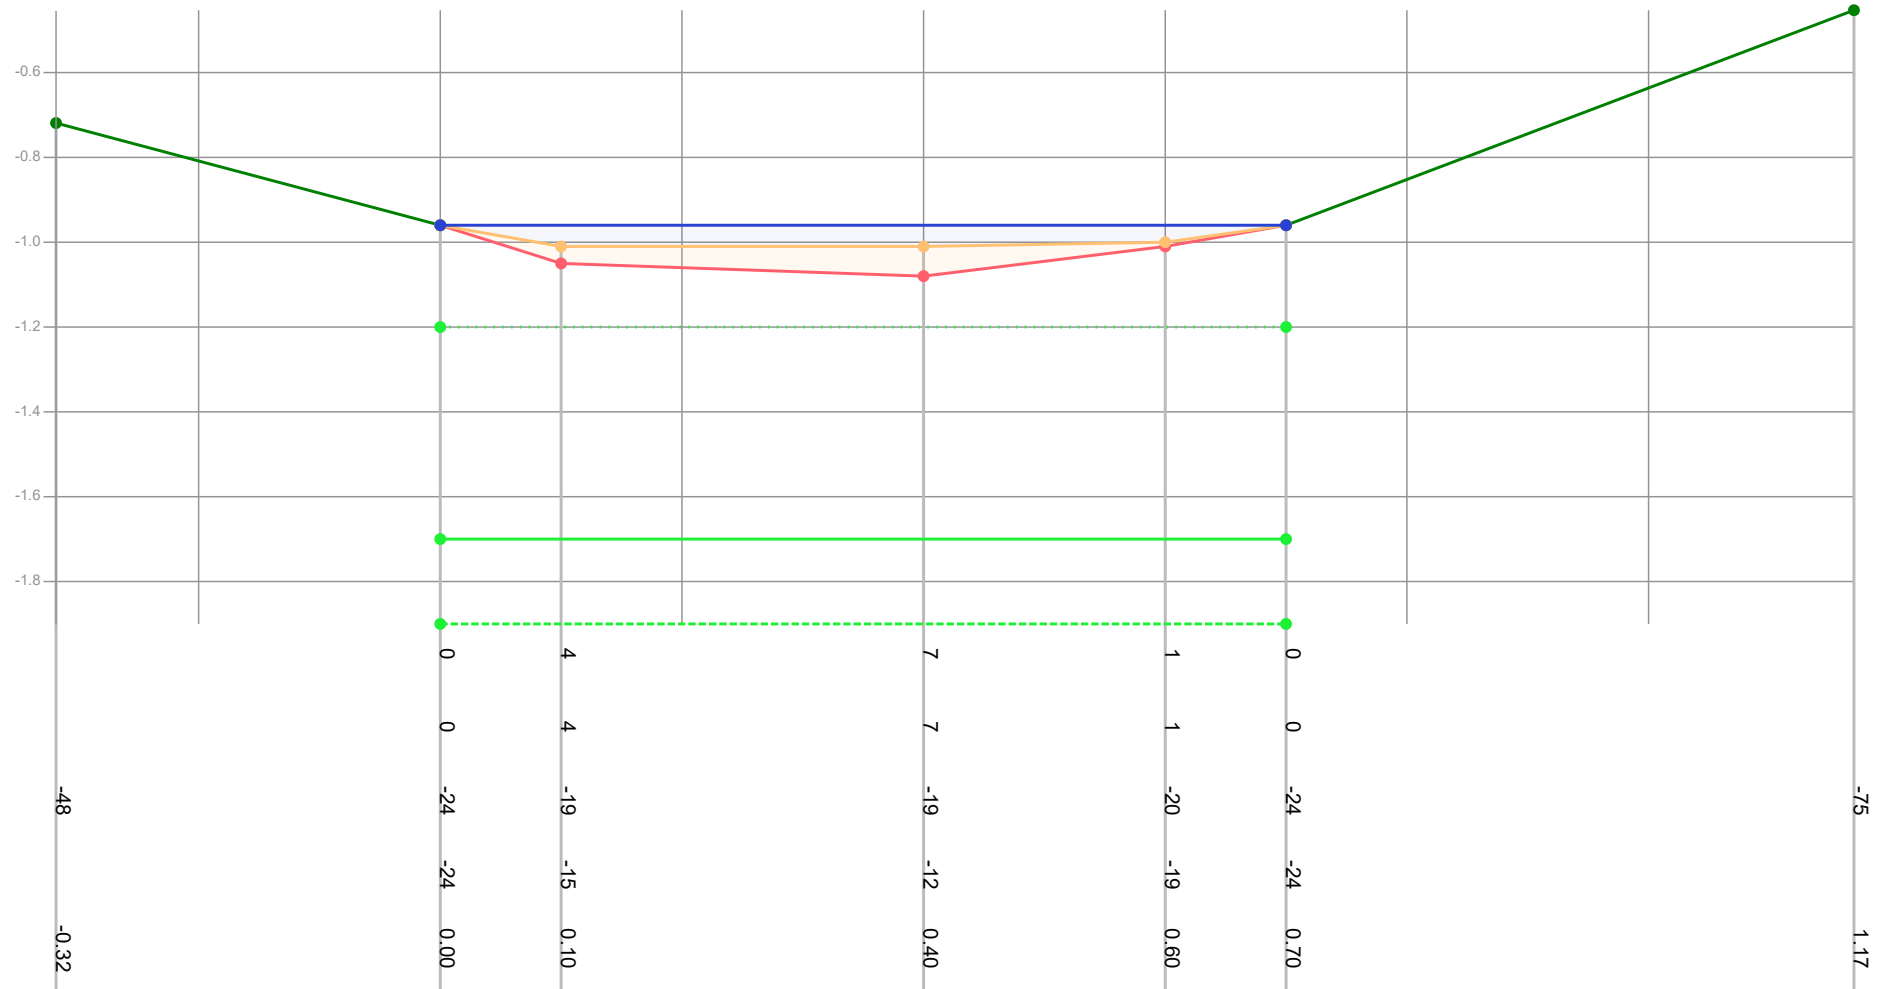

Legenda

- Gemeten waterniveau
- Bovenkant slib
- Vastebodem
- Oever
- T118297_legger

Patronen:

- Inpeiling
- Uitpeiling
- Waterpeil legger
- Leggerprofiel
- Onderhoudsprofiel

Waterpeil legger / Schouwpeil -1.20 mNAP
 Leggerdiepte -1.70 mNAP
 Onderhoudsdiepte -1.90 mNAP
 Representatieve lengte 36.00 m

Opnamepeil inpeiling -0.96 mNAP
 Max. diepte inp. -0.19 m tov waterpeil legger

Opm. inpeiling


Opdrachtgever	Gemeente Waadhoeke
Projectcode	T121109
Projectnaam	Baggerplan gemeente Waadhoeke
Profiel	769
Opname op	30-7-2021
Status	Definitief
Leggerwaarden	T118297_legger

export vanuit WIT op 29-9-2021



Tjhuis Ingenieurs BV
 tel. 0229 - 272 000
 e-mail: info@tjhuisingenieurs.nl
www.tjhuisingenieurs.nl

Profiel: 770

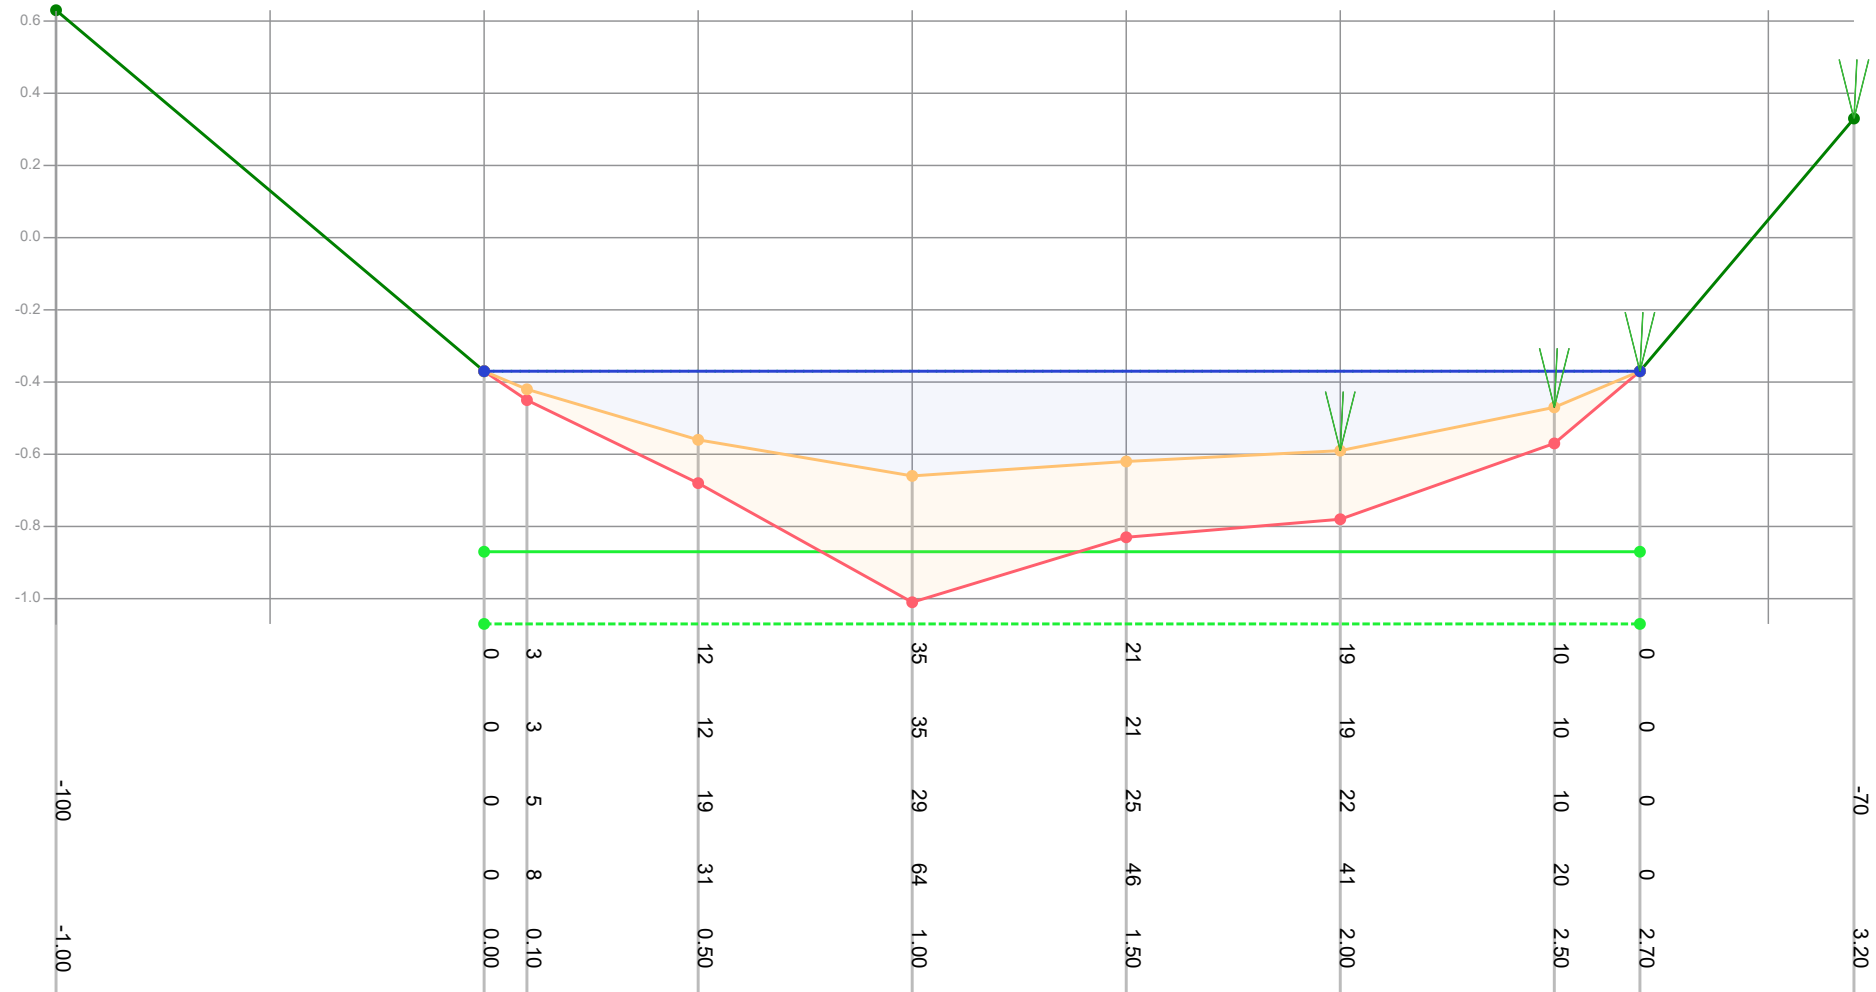

Legenda

- Gemeten waterniveau
- Bovenkant slib
- Vastebodem
- Oever
- T118297_legger

Patronen:

- Inpeiling
- Uitpeiling
- Waterpeil legger
- Leggerprofiel
- Onderhoudsprofiel

Waterpeil legger / Schouwpeil -0.37 mNAP
 Leggerdiepte -0.87 mNAP
 Onderhoudsdiepte -1.07 mNAP
 Representatieve lengte 126.00 m

Opnamepeil inpeiling -0.37 mNAP
 Max. diepte inp. 0.29 m tov waterpeil legger

Opm. inpeiling


Opdrachtgever	Gemeente Waadhoeke
Projectcode	T121109
Projectnaam	Baggerplan gemeente Waadhoeke
Profiel	770
Opname op	30-7-2021
Status	Definitief
Leggerwaarden	T118297_legger

export vanuit WIT op 29-9-2021



Tjhuis Ingenieurs BV
 tel. 0229 - 272 000
 e-mail: info@tjhuisingenieurs.nl
www.tjhuisingenieurs.nl

Profiel: 771

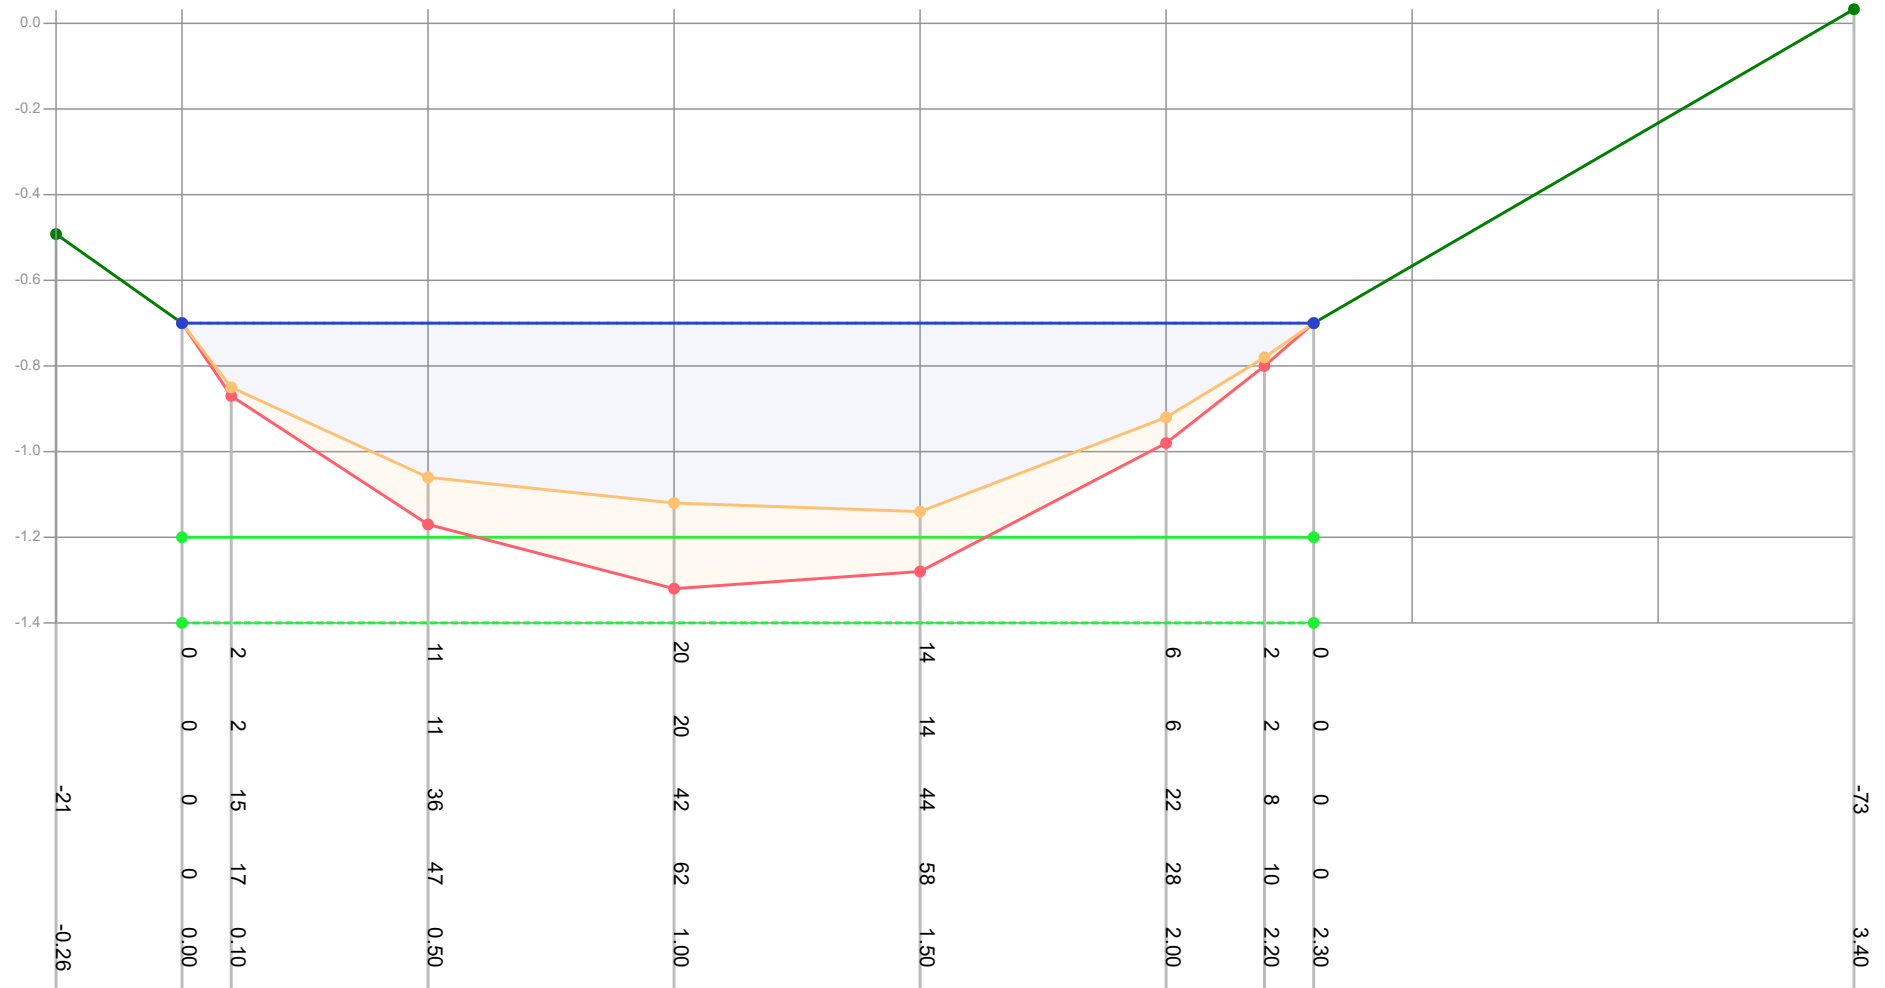

Legenda

- Gemeten waterniveau
- Bovenkant slib
- Vastebodem
- Oever
- T118297_legger

Patronen:

- Inpeiling
- Uitpeiling
- Waterpeil legger
- Leggerprofiel
- Onderhoudsprofiel

Waterpeil legger / Schouwpeil -0.70 mNAP
 Leggerdiepte -1.20 mNAP
 Onderhoudsdiepte -1.40 mNAP
 Representatieve lengte 38.00 m

Opnamepeil inpeiling -0.70 mNAP
 Max. diepte inp. 0.44 m tov waterpeil legger

Opm. inpeiling


Opdrachtgever	Gemeente Waadhoeke
Projectcode	T121109
Projectnaam	Baggerplan gemeente Waadhoeke
Profiel	771
Opname op	30-7-2021
Status	Definitief
Leggerwaarden	T118297_legger

export vanuit WIT op 29-9-2021



Tjhuis Ingenieurs BV
 tel. 0229 - 272 000
 e-mail: info@tjhuisingenieurs.nl
www.tjhuisingenieurs.nl

Profiel: 772

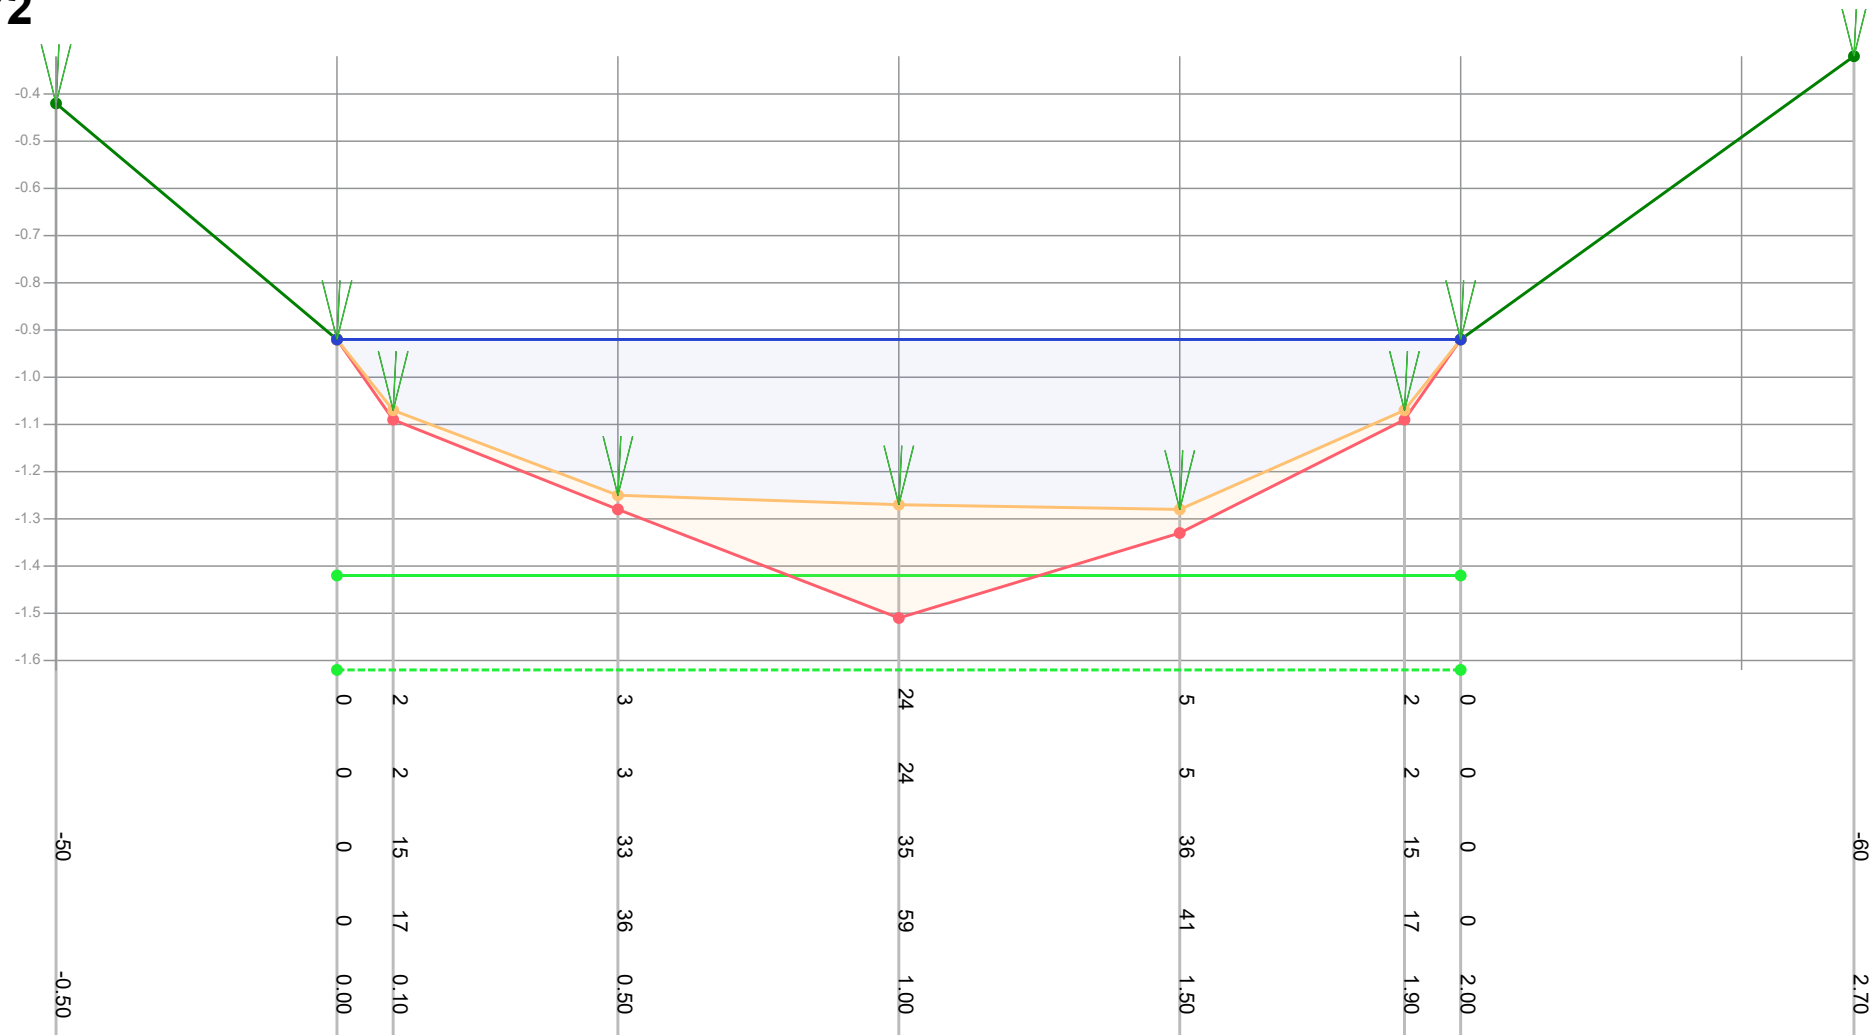

Legenda

- Gemeten waterniveau
- Bovenkant slib
- Vastebodem
- Oever
- T118297_legger

Patronen:

- Inpeiling
- Uitpeiling
- Waterpeil legger
- Leggerprofiel
- Onderhoudsprofiel

Waterpeil legger / Schouwpeil -0.92 mNAP
 Leggerdiepte -1.42 mNAP
 Onderhoudsdiepte -1.62 mNAP
 Representatieve lengte 62.00 m

Opnamepeil inpeiling -0.92 mNAP
 Max. diepte inp. 0.36 m tov waterpeil legger

Opm. inpeiling


Opdrachtgever	Gemeente Waadhoeke
Projectcode	T121109
Projectnaam	Baggerplan gemeente Waadhoeke
Profiel	772
Opname op	30-7-2021
Status	Definitief
Leggerwaarden	T118297_legger

export vanuit WIT op 29-9-2021



Tjhuis Ingenieurs BV
 tel. 0229 - 272 000
 e-mail: info@tjhuisingenieurs.nl
www.tjhuisingenieurs.nl

Profiel: 773

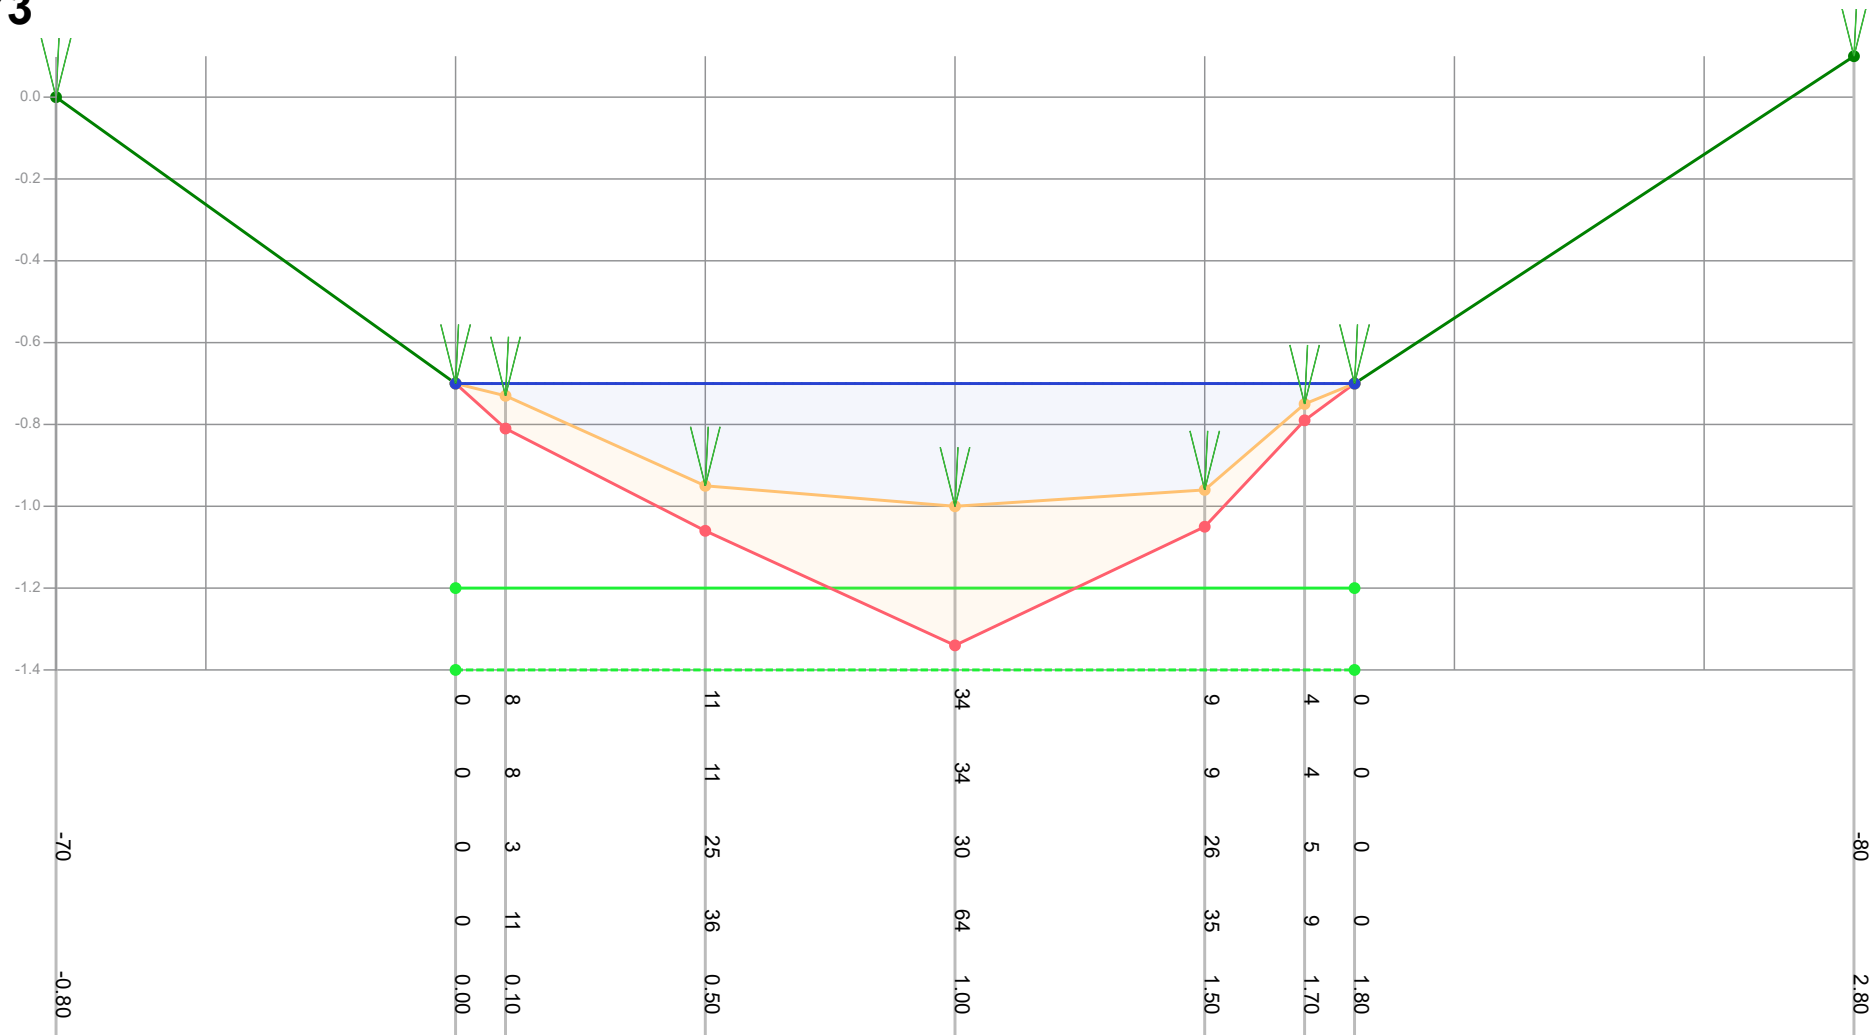

Legenda

- Gemeten waterniveau
- Bovenkant slib
- Vastebodem
- Oever
- TI18297_legger

Patronen:

- Inpeiling
- Uitpeiling
- ... Waterpeil legger
- Leggerprofiel
- Onderhoudsprofiel

Waterpeil legger / Schouwpeil -0.70 mNAP
 Leggerdiepte -1.20 mNAP
 Onderhoudsdiepte -1.40 mNAP
 Representatieve lengte 18.00 m

Opnamepeil inpeiling -0.70 mNAP
 Max. diepte inp. 0.3 m tov waterpeil legger

Opm. inpeiling


Opdrachtgever	Gemeente Waadhoeke
Projectcode	TI21109
Projectnaam	Baggerplan gemeente Waadhoeke
Profiel	773
Opname op	30-7-2021
Status	Definitief
Leggerwaarden	TI18297_legger

export vanuit WIT op 29-9-2021



Tjhuis Ingenieurs BV
 tel. 0229 - 272 000
 e-mail: info@tjhuisingenieurs.nl
www.tjhuisingenieurs.nl

Profiel: 774

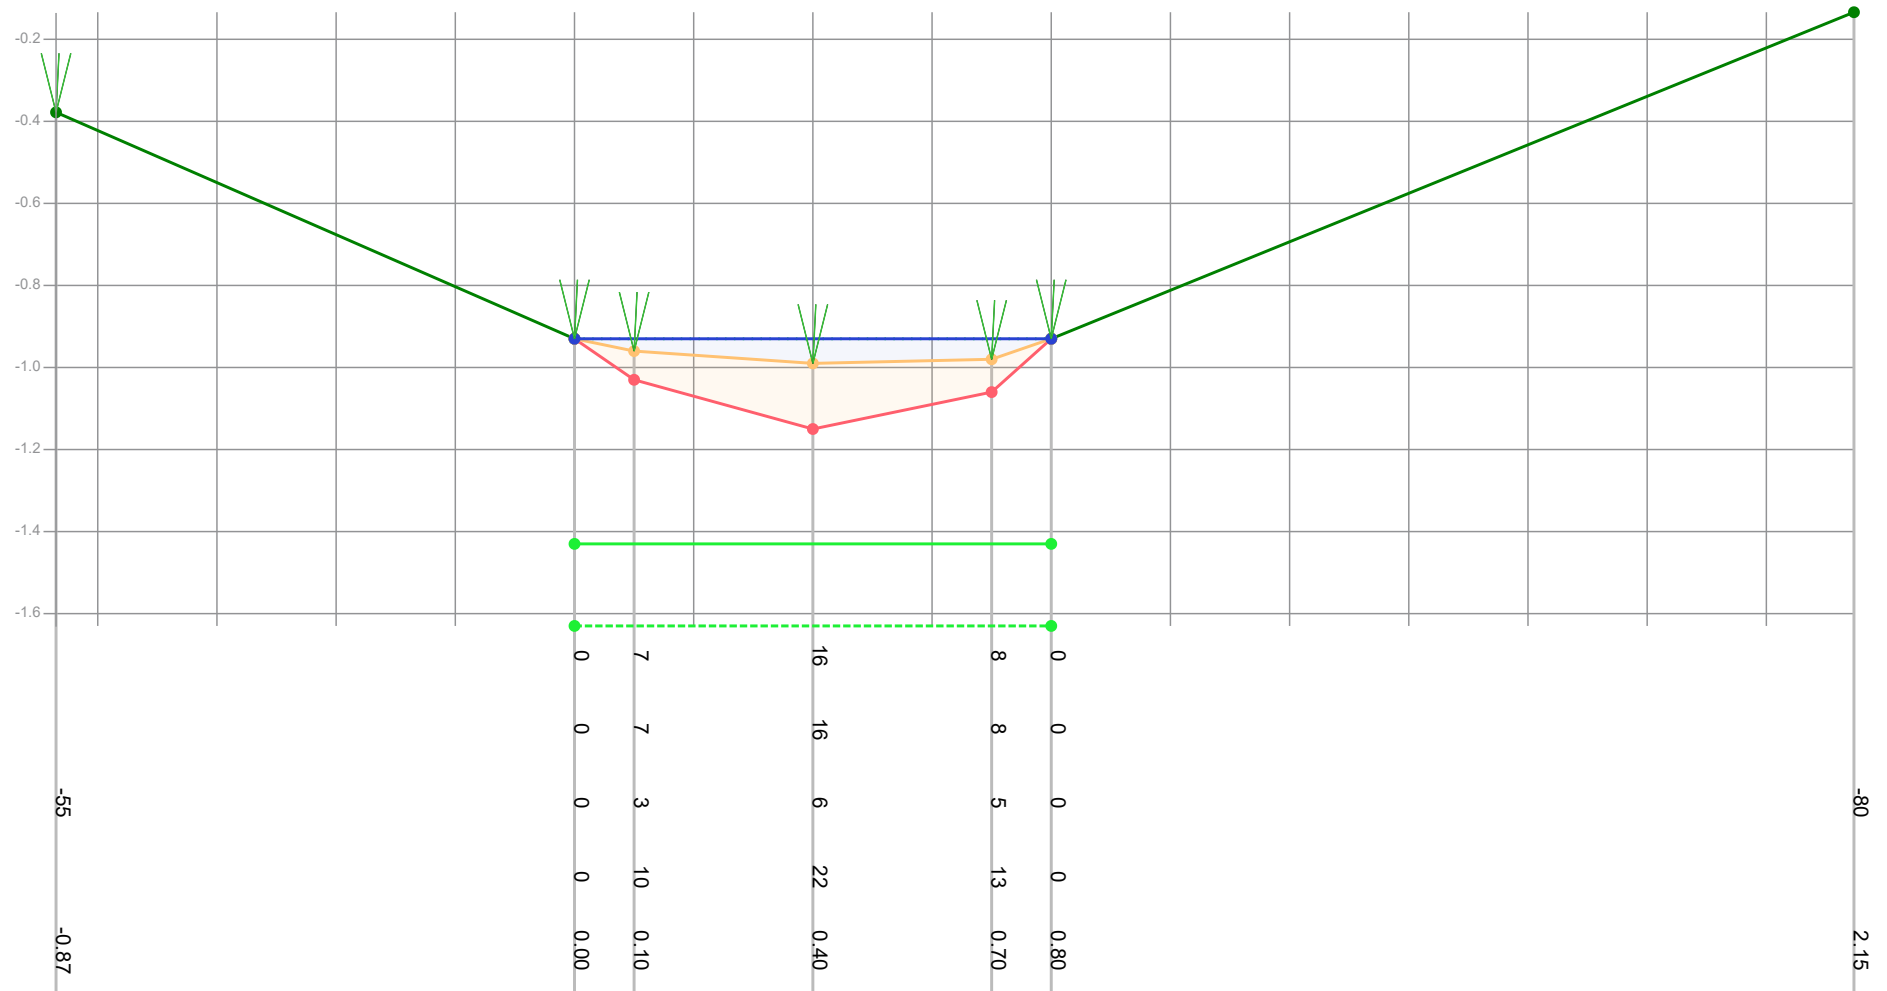

Legenda

- Gemeten waterniveau
- Bovenkant slib
- Vastebodem
- Oever
- TI18297_legger

Patronen:

- Inpeiling
- Uitpeiling
- Waterpeil legger
- Leggerprofiel
- Onderhoudsprofiel

Waterpeil legger / Schouwpeil
Leggerdiepte
Onderhoudsdiepte
Representatieve lengte

-0.93 mNAP
-1.43 mNAP
-1.63 mNAP
18.00 m

Opnamepeil inpeiling
Max. diepte inp.

-0.93 mNAP
0.06 m tov waterpeil legger

Opm. inpeiling


Opdrachtgever	Gemeente Waadhoeke
Projectcode	TI21109
Projectnaam	Baggerplan gemeente Waadhoeke
Profiel	774
Opname op	30-7-2021
Status	Definitief
Leggerwaarden	TI18297_legger

export vanuit WIT op 29-9-2021



Tjhuis Ingenieurs BV
tel. 0229 - 272 000
e-mail: info@tjhuisingenieurs.nl
www.tjhuisingenieurs.nl

Profiel: 775

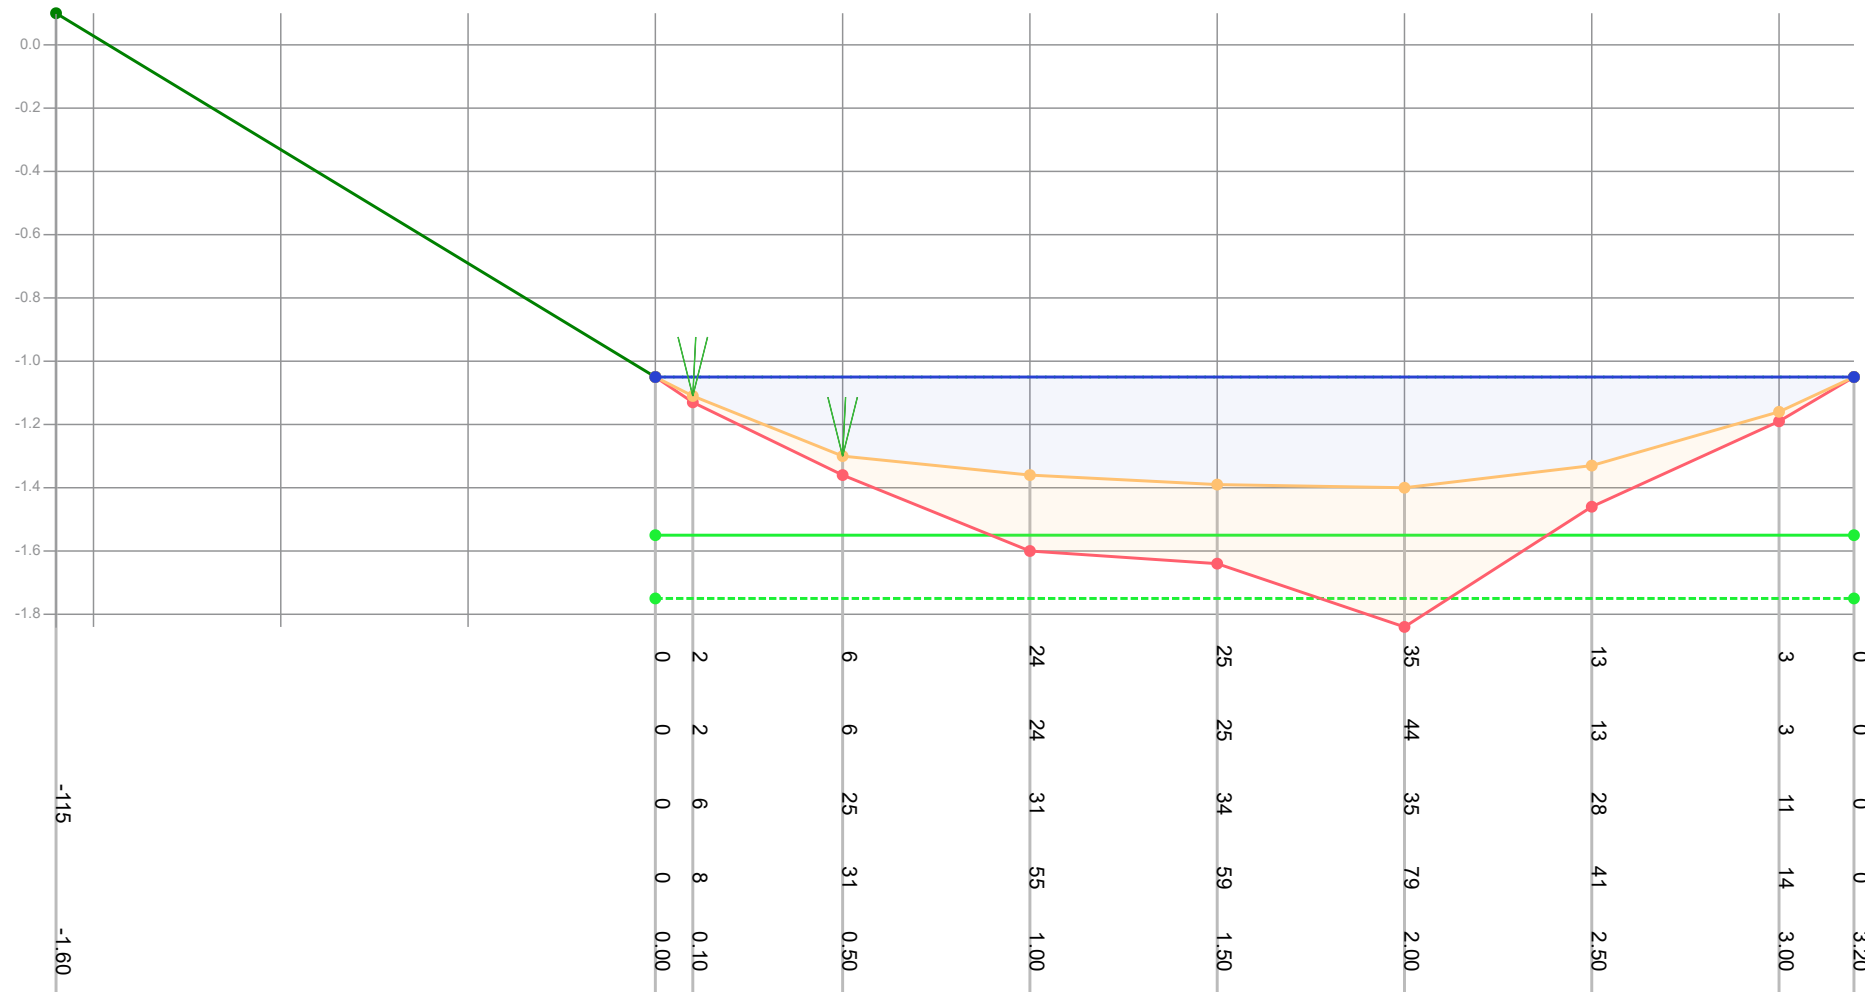

Legenda

- Gemeten waterniveau
- Bovenkant slib
- Vastebodem
- Oever
- Ti18297_legger

Patronen:

- Inpeiling
- Uitpeiling
- Waterpeil legger
- Leggerprofiel
- Onderhoudsprofiel

Waterpeil legger / Schouwpeil
Leggerdiepte
Onderhoudsdiepte
Representatieve lengte

-1.05 mNAP
-1.55 mNAP
-1.75 mNAP
22.00 m

Opnamepeil inpeiling
Max. diepte inp.

-1.05 mNAP
0.35 m tov waterpeil legger

Opm. inpeiling


Opdrachtgever	Gemeente Waadhoeke
Projectcode	Ti21109
Projectnaam	Baggerplan gemeente Waadhoeke
Profiel	775
Opname op	30-7-2021
Status	Definitief
Leggerwaarden	Ti18297_legger

export vanuit WIT op 29-9-2021



Tjhuis Ingenieurs BV
tel. 0229 - 272 000
e-mail: info@tjhuisingenieurs.nl
www.tjhuisingenieurs.nl

Profiel: 776

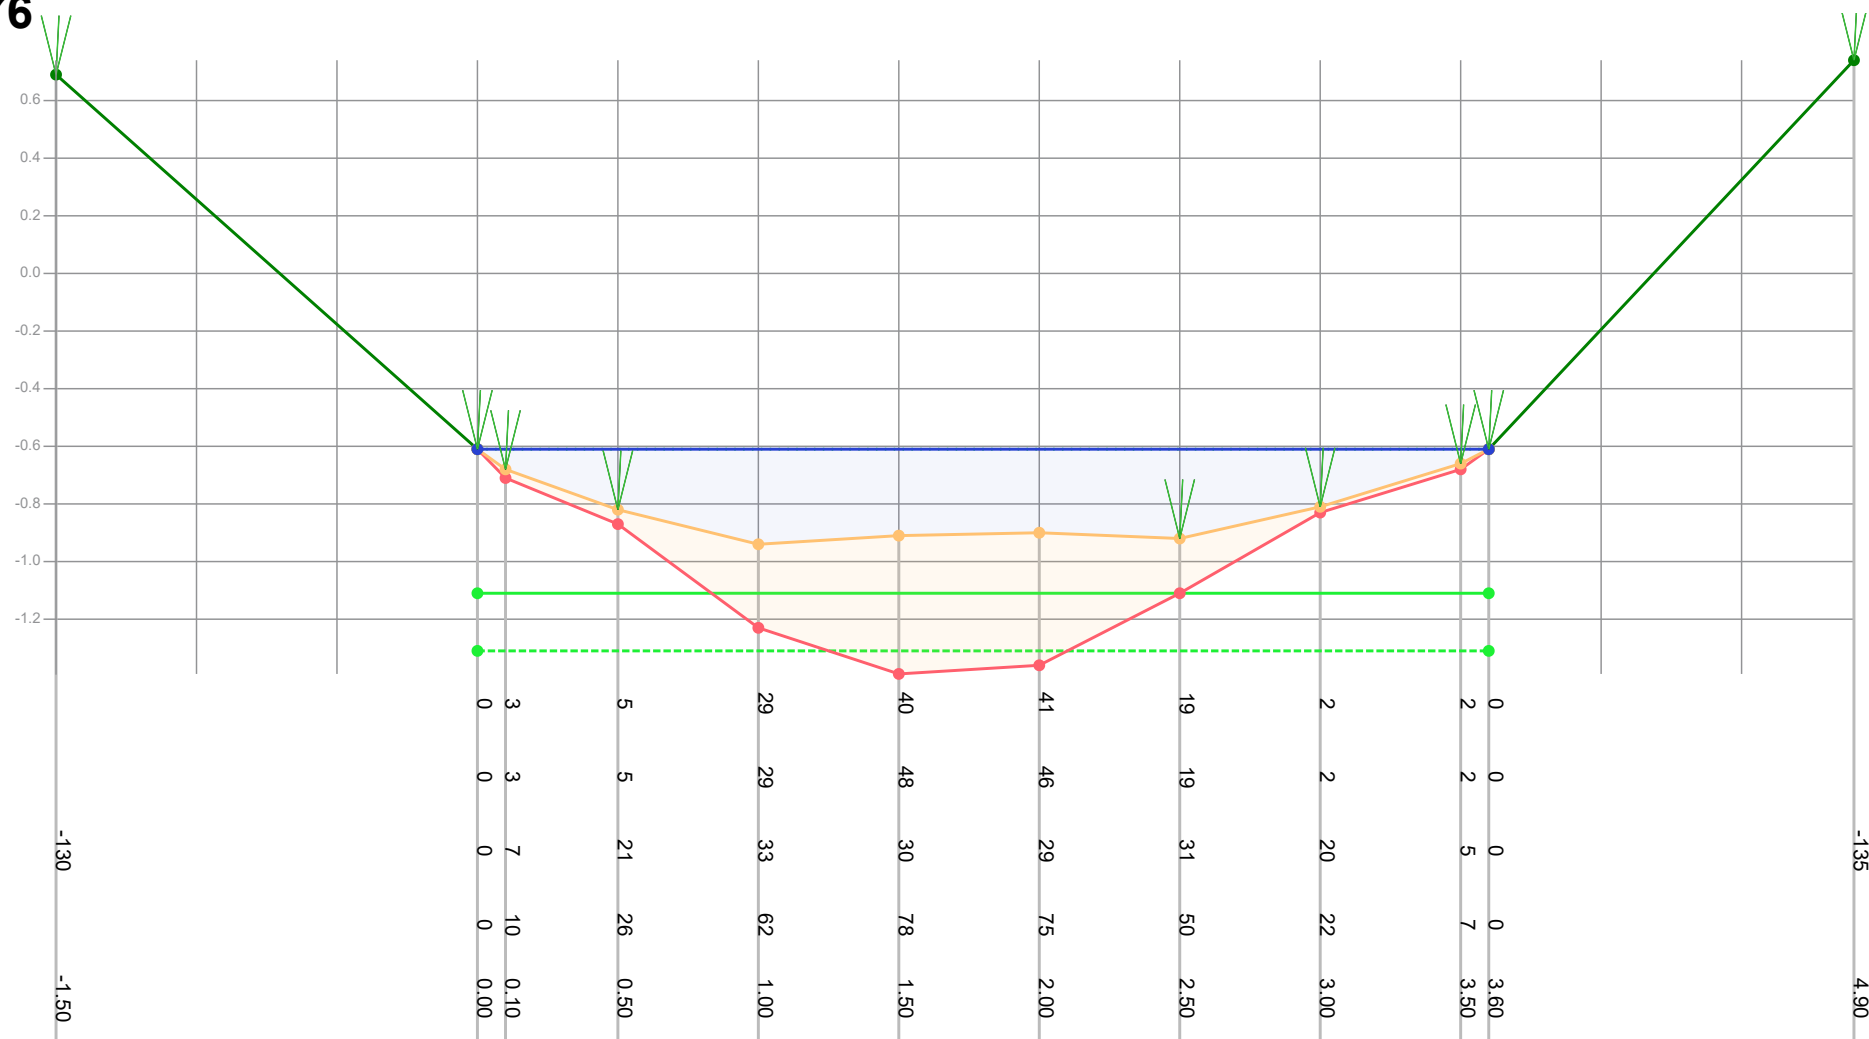

Legenda

- Gemeten waterniveau
- Bovenkant slib
- Vastebodem
- Oever
- Ti18297_legger

Patronen:

- Inpeiling
- Uitpeiling
- Waterpeil legger
- Leggerprofiel
- Onderhoudsprofiel

Waterpeil legger / Schouwpeil -0.61 mNAP
 Leggerdiepte -1.11 mNAP
 Onderhoudsdiepte -1.31 mNAP
 Representatieve lengte 54.00 m

Opnamepeil inpeiling -0.61 mNAP
 Max. diepte inp. 0.33 m tov waterpeil legger

Opm. inpeiling


Opdrachtgever	Gemeente Waadhoeke
Projectcode	Ti21109
Projectnaam	Baggerplan gemeente Waadhoeke
Profiel	776
Opname op	30-7-2021
Status	Definitief
Leggerwaarden	Ti18297_legger

export vanuit WIT op 29-9-2021



Tjhuis Ingenieurs BV
 tel. 0229 - 272 000
 e-mail: info@tjhuisingenieurs.nl
www.tjhuisingenieurs.nl

Profiel: 777

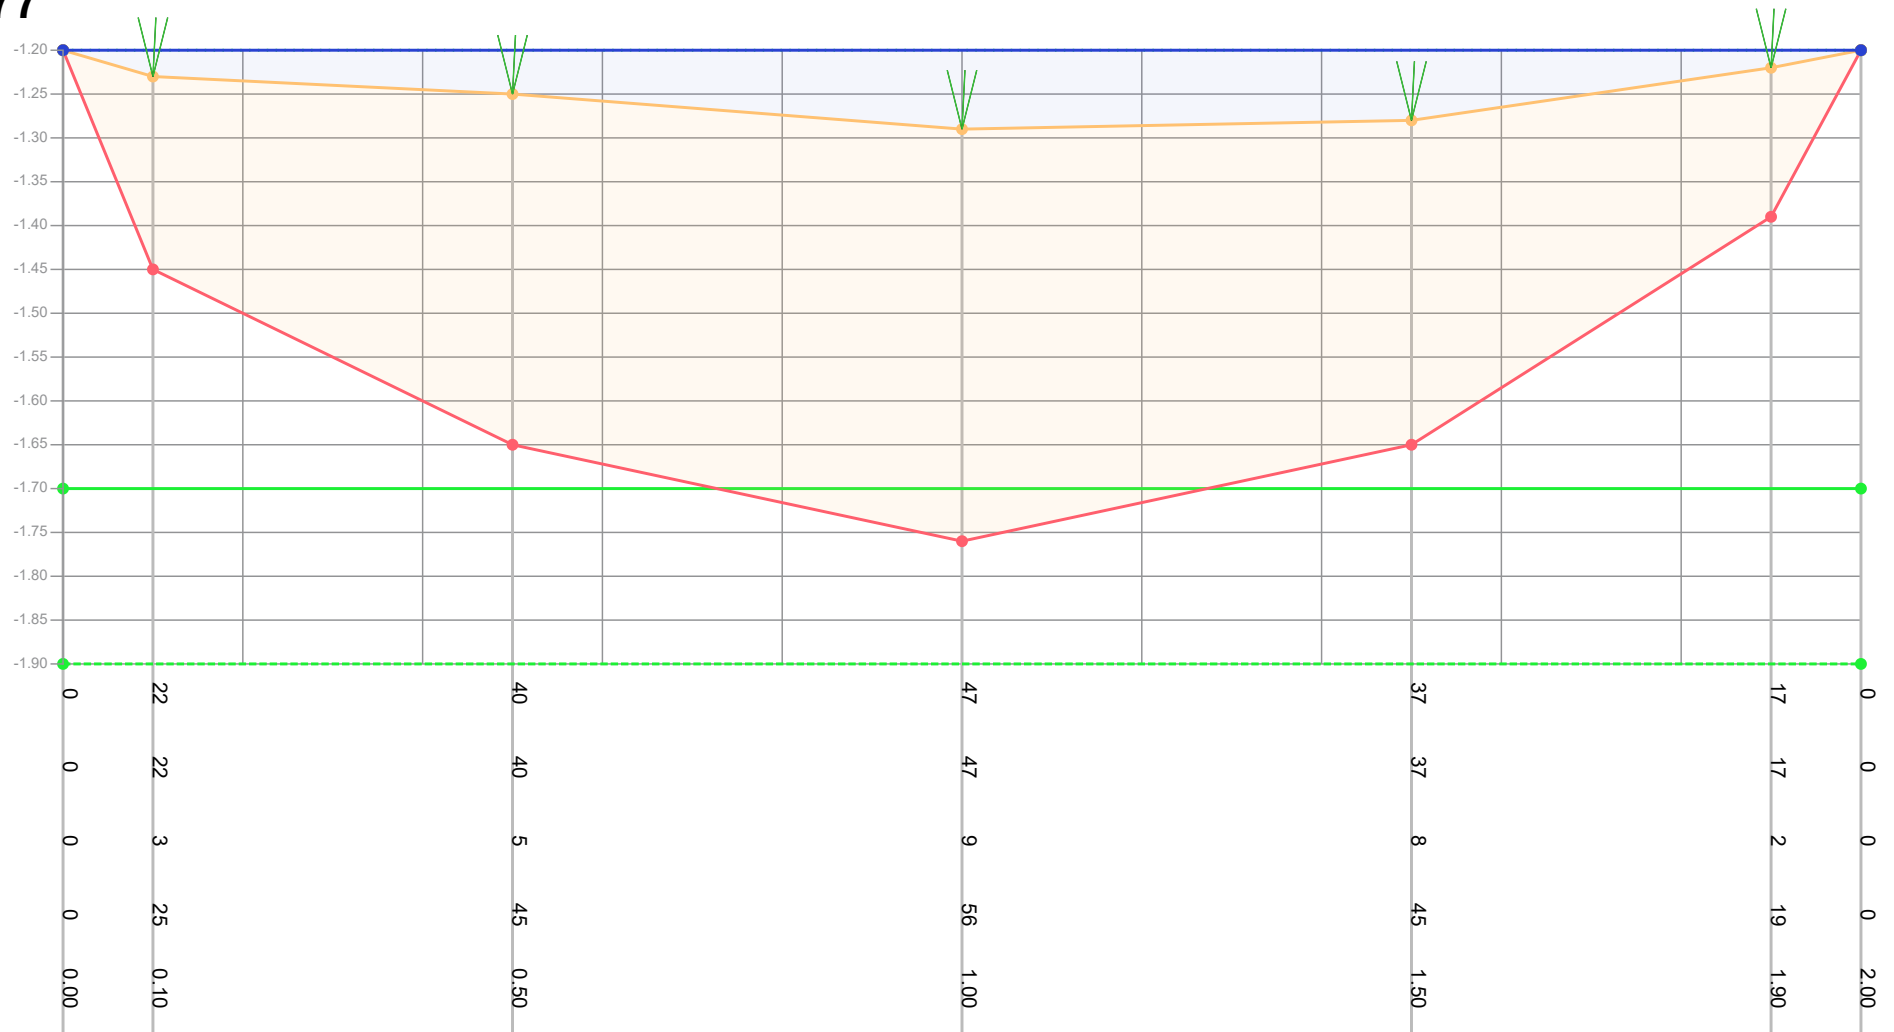

Legenda

- Gemeten waterniveau
- Bovenkant slib
- Vastebodem
- Oever
- T118297_legger

Patronen:

- Inpeiling
- Uitpeiling
- Waterpeil legger
- Leggerprofiel
- Onderhoudsprofiel

Waterpeil legger / Schouwpeil -1.20 mNAP
 Leggerdiepte -1.70 mNAP
 Onderhoudsdiepte -1.90 mNAP
 Representatieve lengte 14.00 m

Opnamepeil inpeiling -1.20 mNAP
 Max. diepte inp. 0.09 m tov waterpeil legger

Opm. inpeiling


Opdrachtgever	Gemeente Waadhoeke
Projectcode	T121109
Projectnaam	Baggerplan gemeente Waadhoeke
Profiel	777
Opname op	30-7-2021
Status	Definitief
Leggerwaarden	T118297_legger

export vanuit WIT op 29-9-2021



Tjhuis Ingenieurs BV
 tel. 0229 - 272 000
 e-mail: info@tjhuisingenieurs.nl
www.tjhuisingenieurs.nl

Profiel: 778

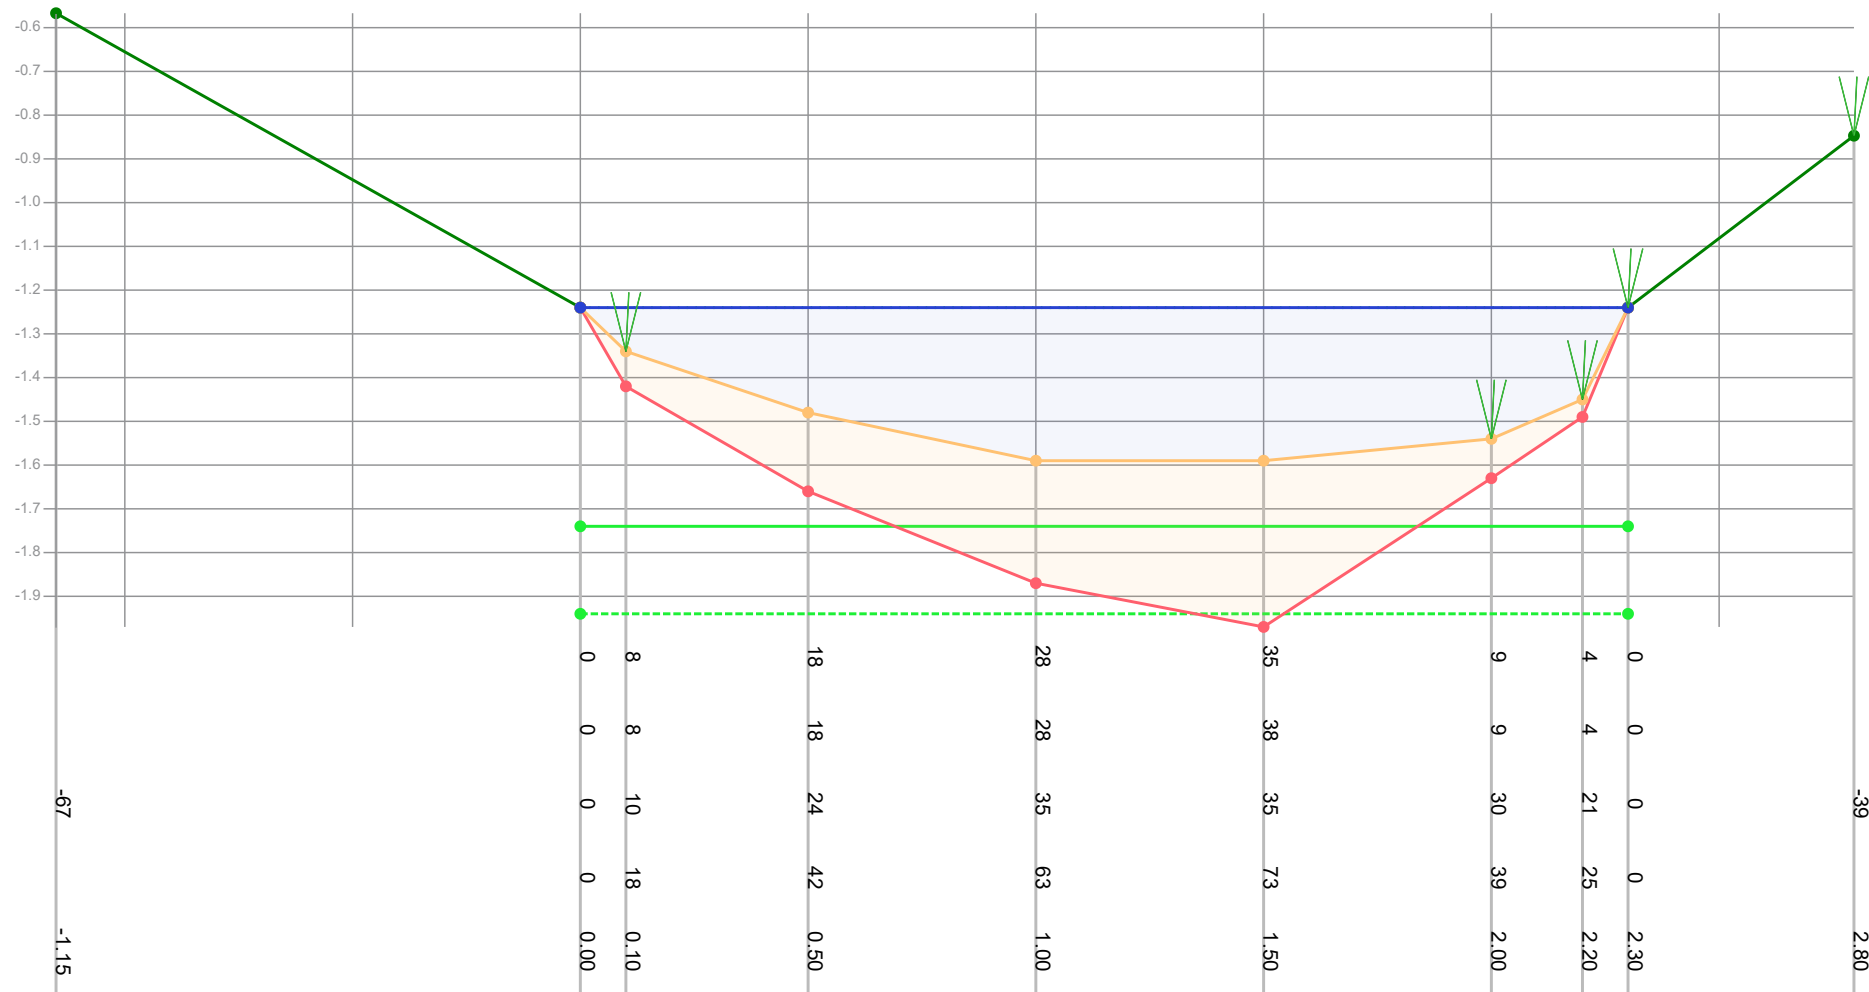

Legenda

- Gemeten waterniveau
- Bovenkant slib
- Vastebodem
- Oever
- T118297_legger

Patronen:

- Inpeiling
- Uitpeiling
- Waterpeil legger
- Leggerprofiel
- Onderhoudsprofiel

Waterpeil legger / Schouwpeil

Leggerdiepte

Onderhoudsdiepte

Representatieve lengte

-1.24 mNAP

-1.74 mNAP

-1.94 mNAP

263.00 m

Opnamepeil inpeiling

Max. diepte inp.

-1.24 mNAP

0.35 m tov waterpeil legger

Opm. inpeiling

Opdrachtgever

Projectcode

Projectnaam

Profiel

Opname op

Status

Leggerwaarden

Gemeente Waadhoeke

T121109

Baggerplan gemeente Waadhoeke

778

30-7-2021

Definitief


T118297_legger

export vanuit WIT op 29-9-2021



Tjhuis Ingenieurs BV
tel. 0229 - 272 000
e-mail: info@tjhuisingenieurs.nl
www.tjhuisingenieurs.nl

Profiel: 779

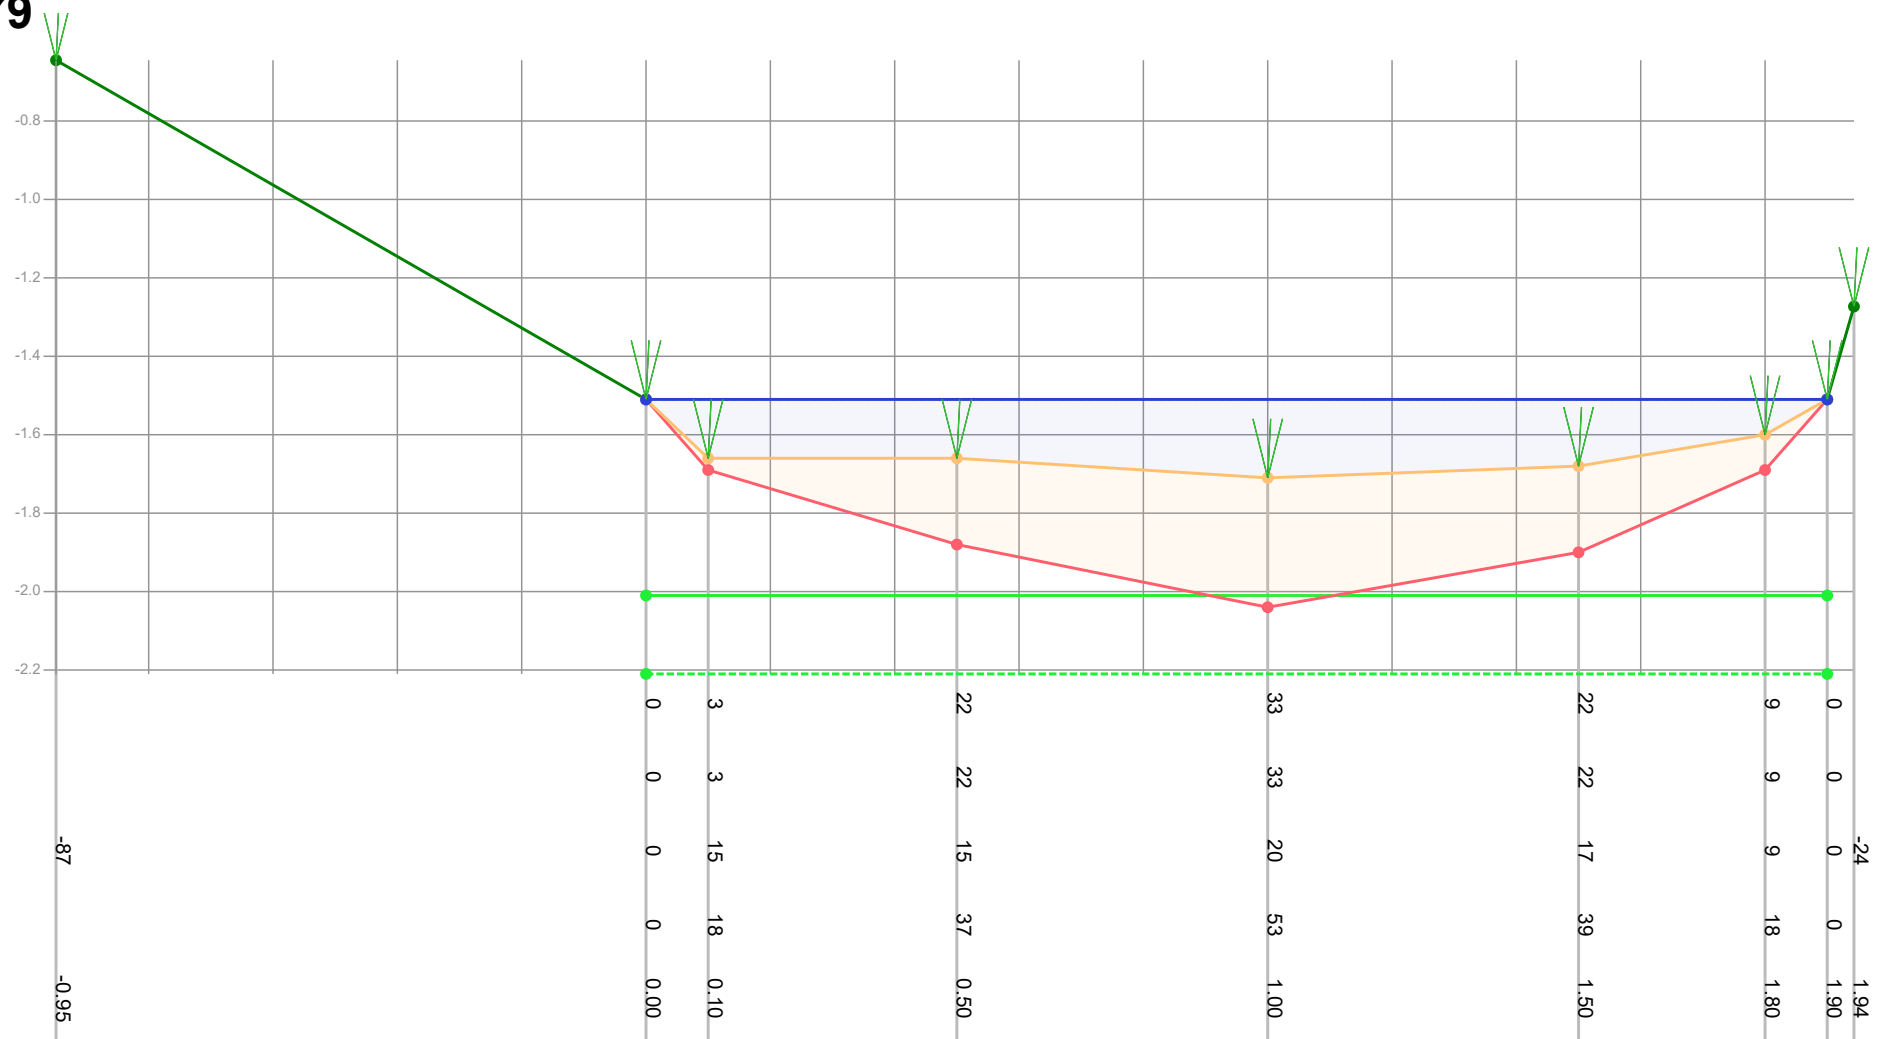

Legenda

- Gemeten waterniveau
- Bovenkant slib
- Vastebodem
- Oever
- Ti18297_legger

Patronen:

- Inpeiling
- Uitpeiling
- Waterpeil legger
- Leggerprofiel
- Onderhoudsprofiel

Waterpeil legger / Schouwpeil -1.51 mNAP
 Leggerdiepte -2.01 mNAP
 Onderhoudsdiepte -2.21 mNAP
 Representatieve lengte 74.00 m

Opnamepeil inpeiling -1.51 mNAP
 Max. diepte inp. 0.2 m tov waterpeil legger

Opm. inpeiling


Opdrachtgever	Gemeente Waadhoeke
Projectcode	Ti21109
Projectnaam	Baggerplan gemeente Waadhoeke
Profiel	779
Opname op	30-7-2021
Status	Definitief
Leggerwaarden	Ti18297_legger

export vanuit WIT op 29-9-2021



Tjhuis Ingenieurs BV
 tel. 0229 - 272 000
 e-mail: info@tjhuisingenieurs.nl
www.tjhuisingenieurs.nl

Profiel: 780

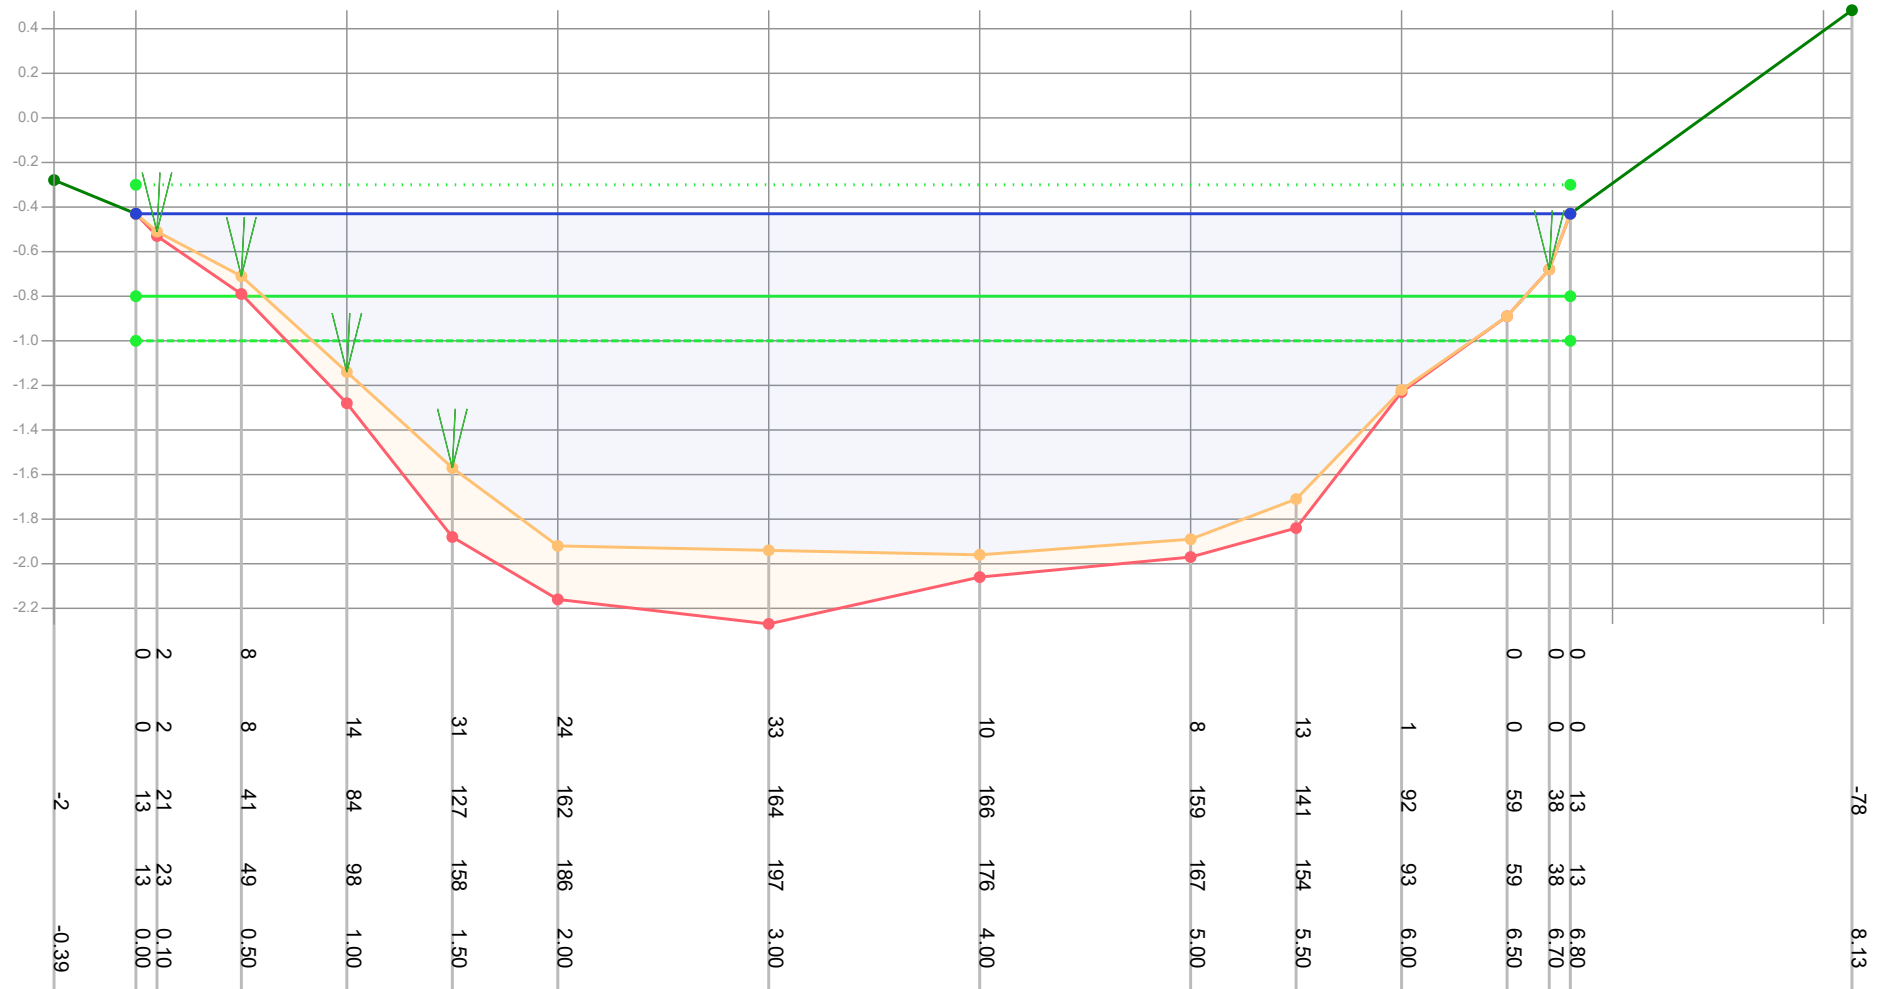

Legenda

- Gemeten waterniveau
- Bovenkant slijb
- Vastebodem
- Oever
- T118297_legger

Patronen:

- Inpeiling
- Uitpeiling
- Waterpeil legger
- Leggerprofiel
- Onderhoudsprofiel

Waterpeil legger / Schouwpeil

Leggerdiepte

Onderhoudsdiepte

Representatieve lengte

-0.30 mNAP

-0.80 mNAP

-1.00 mNAP

54.00 m

Opnamepeil inpeiling

Max. diepte inp.

-0.43 mNAP

1.66 m tov waterpeil legger

Opm. inpeiling

Opdrachtgever

Projectcode

Projectnaam

Profiel

Opname op

Status

Leggerwaarden

Gemeente Waadhoeke

T121109

Baggerplan gemeente Waadhoeke

780

19-8-2021

Definitief

T118297_legger

export vanuit WIT op 29-9-2021




Tjhuis Ingenieurs BV

tel. 0229 - 272 000

e-mail: info@tjhuisingenieurs.nl

www.tjhuisingenieurs.nl

Profiel: 781

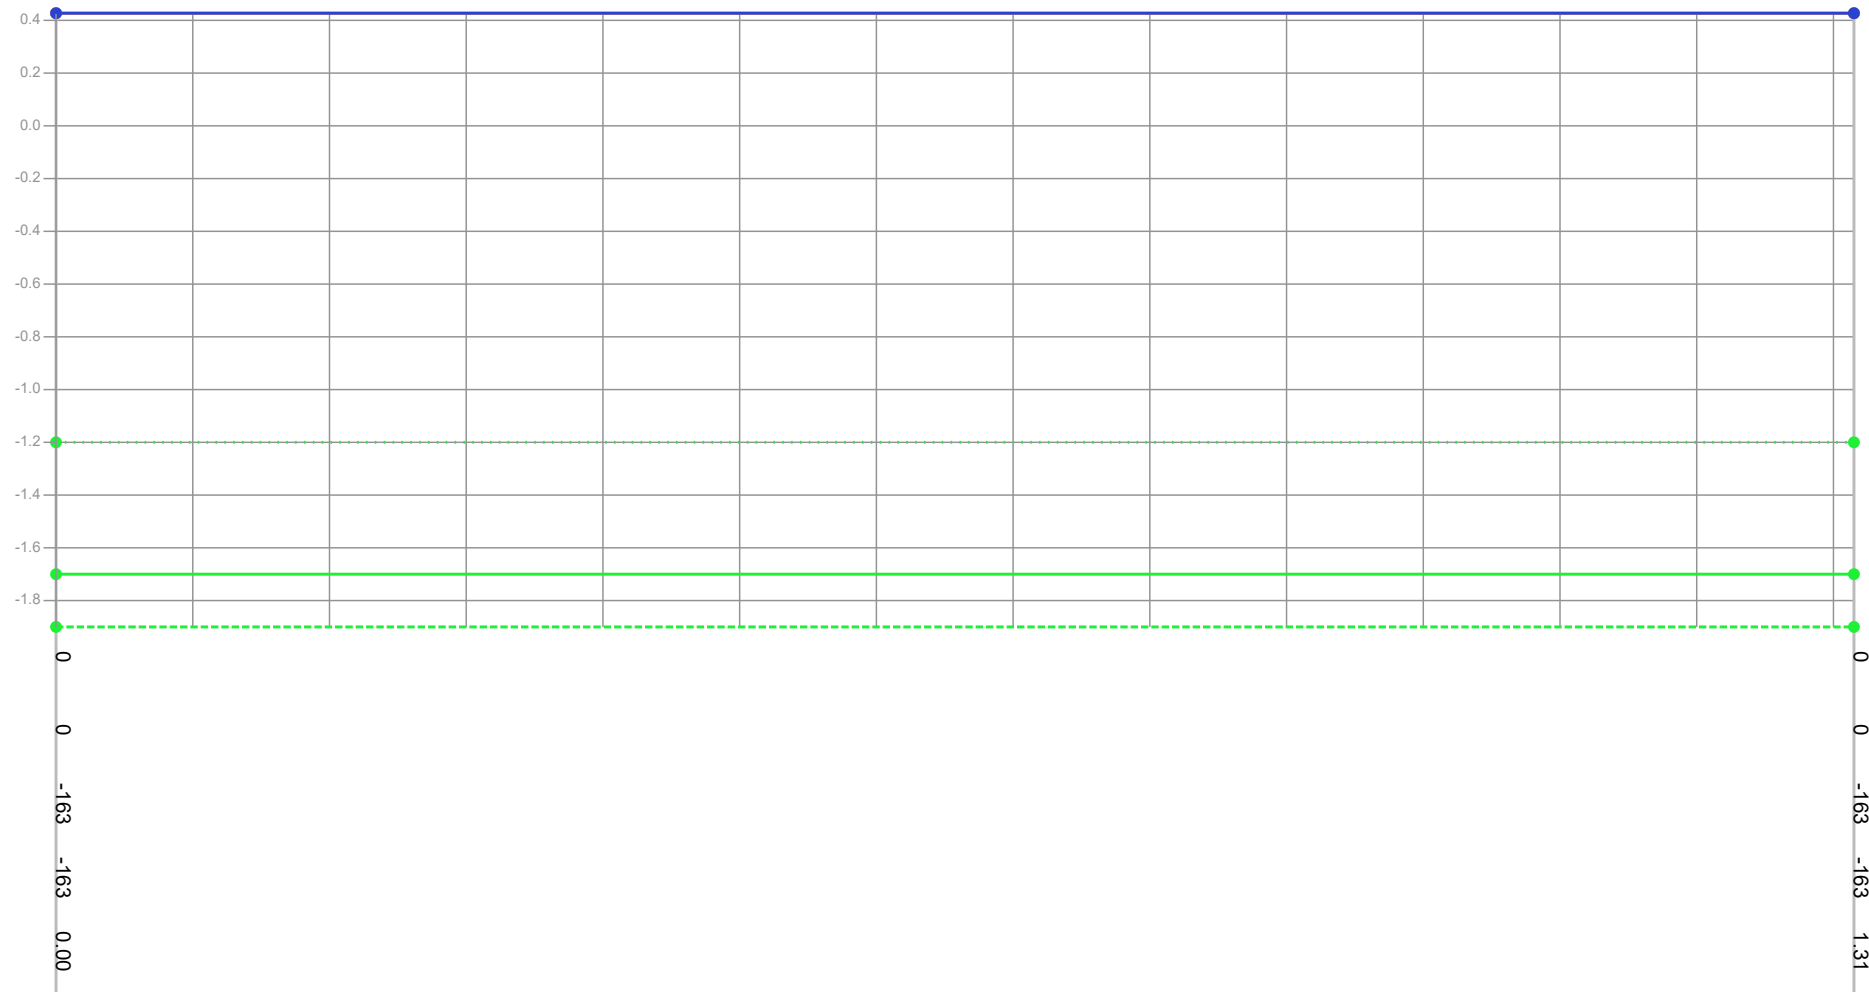

Dikte te verwijderen (cm)

Dikte sliblaag (cm)

Bovenkant slib (cm)

Bestaande hoogte (cm)

Afstand (m tov nulpunt)

0
0
-163
-163
0.00

0
0
-163
-163
1.31

Legenda

- Gemeten waterniveau
- Bovenkant slib
- Vastebodem
- Oever
- T118297_legger

Patronen:

- Inpeiling
- Uitpeiling
- Waterpeil legger
- Leggerprofiel
- Onderhoudsprofiel

Waterpeil legger / Schouwpeil -1.20 mNAP
 Leggerdiepte -1.70 mNAP
 Onderhoudsdiepte -1.90 mNAP
 Representatieve lengte 42.00 m

Opnamepeil inpeiling 0.43 mNAP
 Max. diepte inp. -1.63 m tov waterpeil legger

Opm. inpeiling


Opdrachtgever	Gemeente Waadhoeke
Projectcode	T121109
Projectnaam	Baggerplan gemeente Waadhoeke
Profiel	781
Opname op	30-7-2021
Status	Definitief
Leggerwaarden	T118297_legger

export vanuit WIT op 29-9-2021



Tjhuis Ingenieurs BV
 tel. 0229 - 272 000
 e-mail: info@tjhuisingenieurs.nl
www.tjhuisingenieurs.nl

Profiel: 782

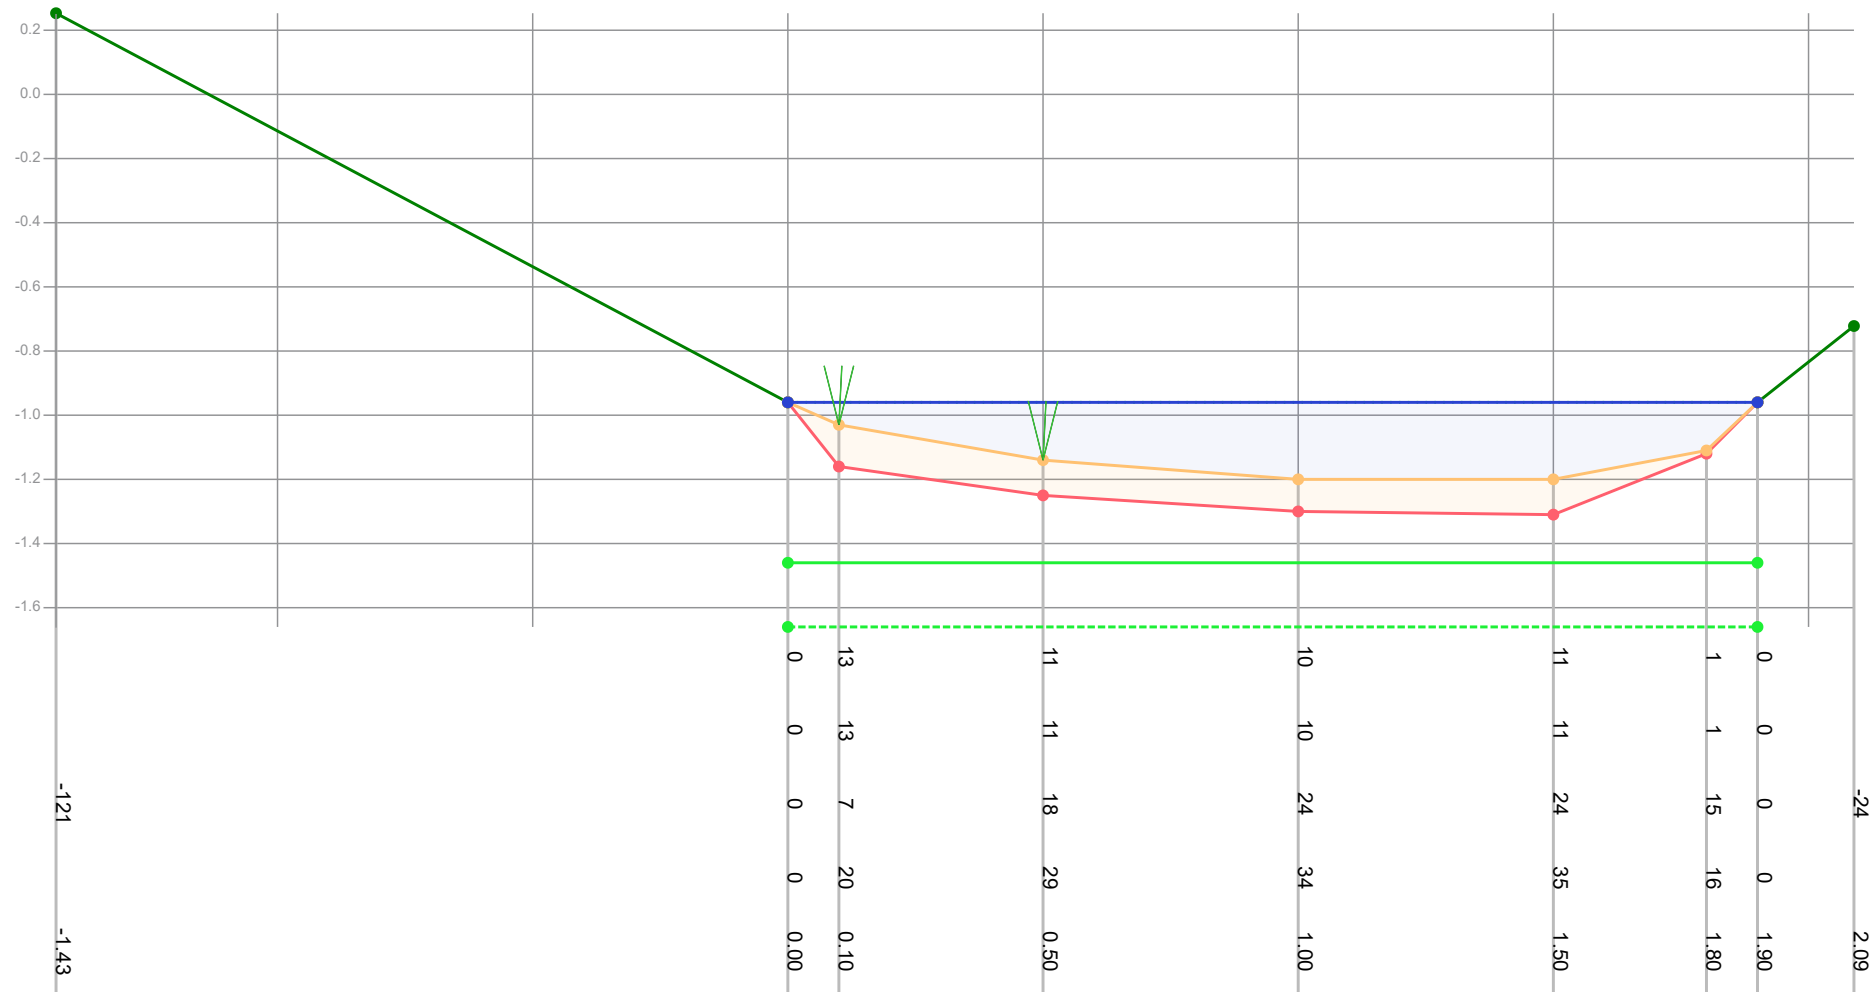

Legenda

- Gemeten waterniveau
- Bovenkant slib
- Vastebodem
- Oever
- T118297_legger

Patronen:

- Inpeiling
- Uitpeiling
- Waterpeil legger
- Leggerprofiel
- Onderhoudsprofiel

Waterpeil legger / Schouwpeil -0.96 mNAP
 Leggerdiepte -1.46 mNAP
 Onderhoudsdiepte -1.66 mNAP
 Representatieve lengte 89.00 m

Opnamepeil inpeiling -0.96 mNAP
 Max. diepte inp. 0.24 m tov waterpeil legger

Opm. inpeiling


Opdrachtgever	Gemeente Waadhoeke
Projectcode	T121109
Projectnaam	Baggerplan gemeente Waadhoeke
Profiel	782
Opname op	3-8-2021
Status	Definitief
Leggerwaarden	T118297_legger

export vanuit WIT op 29-9-2021



Tjhuis Ingenieurs BV
 tel. 0229 - 272 000
 e-mail: info@tjhuisingenieurs.nl
www.tjhuisingenieurs.nl

Profiel: 783

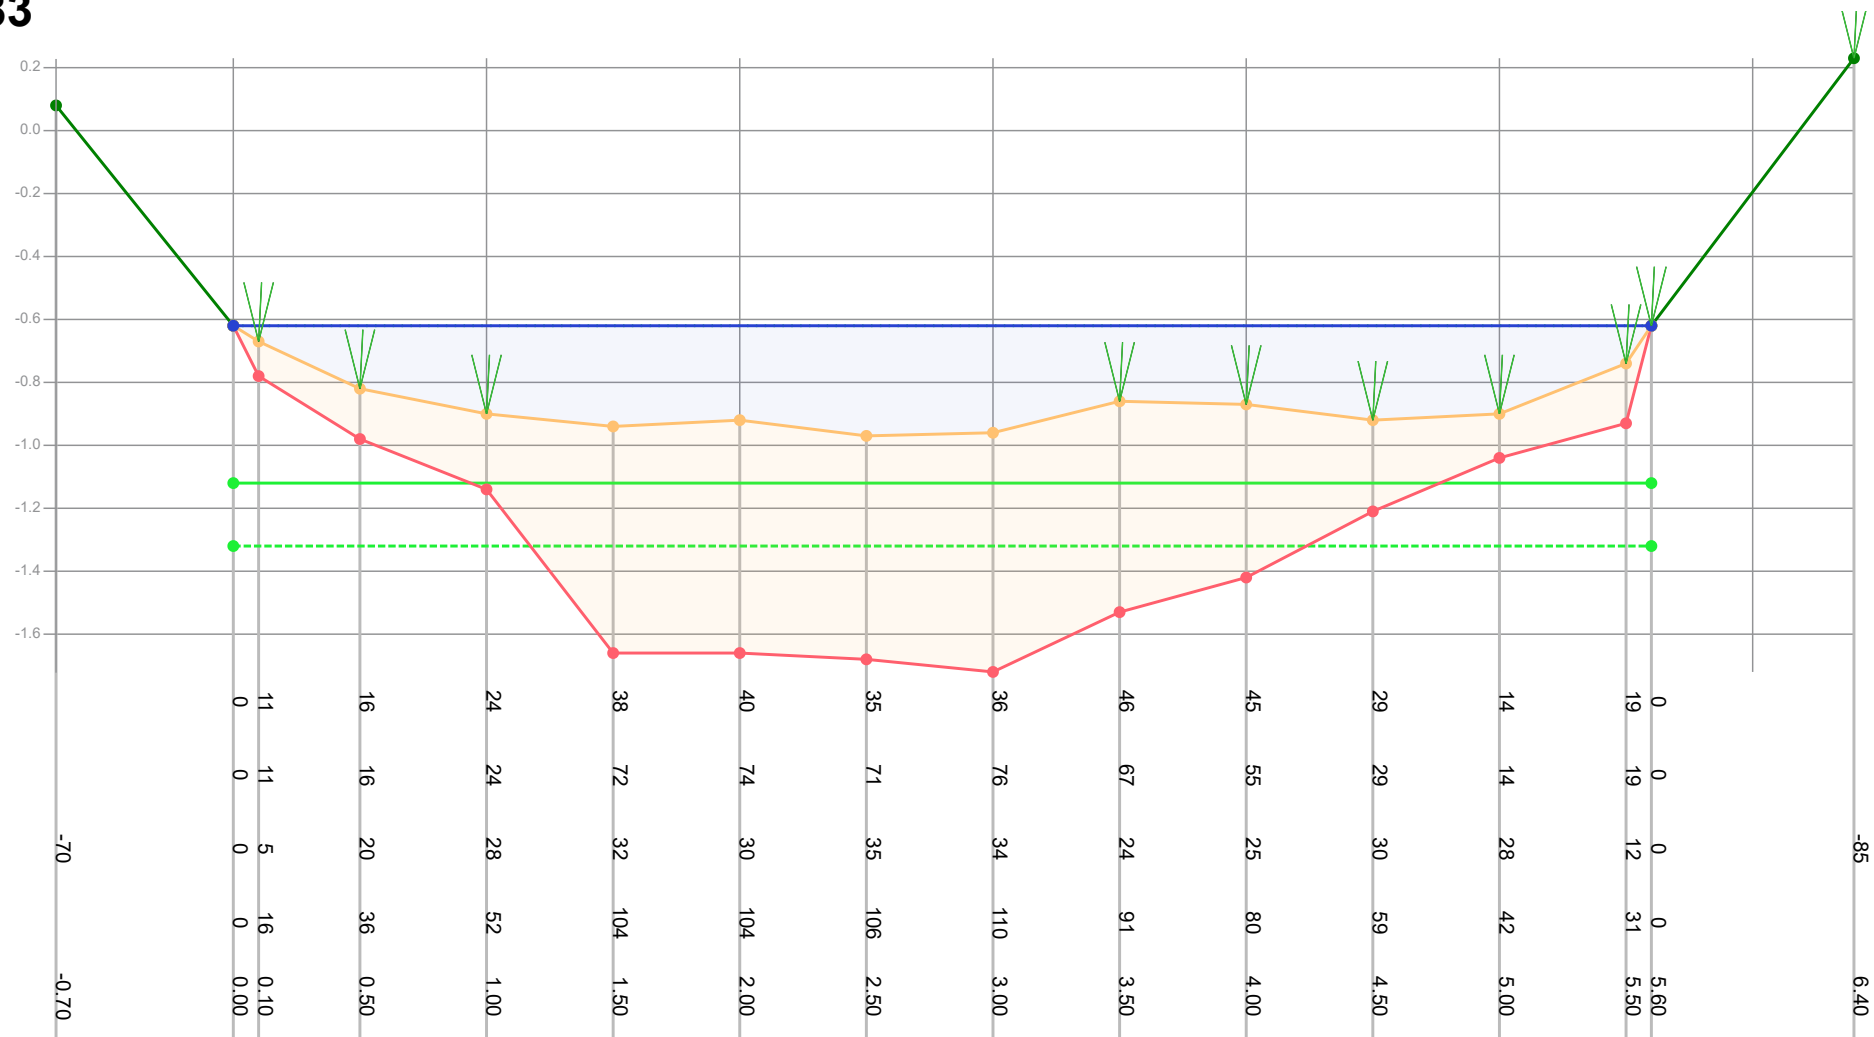

Legenda

- Gemeten waterniveau
- Bovenkant slib
- Vastebodem
- Oever
- Ti18297_legger

Patronen:

- Inpeiling
- Uitpeiling
- Waterpeil legger
- Leggerprofiel
- Onderhoudsprofiel

Waterpeil legger / Schouwpeil -0.62 mNAP
 Leggerdiepte -1.12 mNAP
 Onderhoudsdiepte -1.32 mNAP
 Representatieve lengte 160.00 m

Opnamepeil inpeiling -0.62 mNAP
 Max. diepte inp. 0.35 m tov waterpeil legger

Opm. inpeiling


Opdrachtgever	Gemeente Waadhoeke
Projectcode	Ti21109
Projectnaam	Baggerplan gemeente Waadhoeke
Profiel	783
Opname op	30-7-2021
Status	Definitief
Leggerwaarden	Ti18297_legger

export vanuit WIT op 29-9-2021



Tjhuis Ingenieurs BV
 tel. 0229 - 272 000
 e-mail: info@tjhuisingenieurs.nl
www.tjhuisingenieurs.nl

Profiel: 784

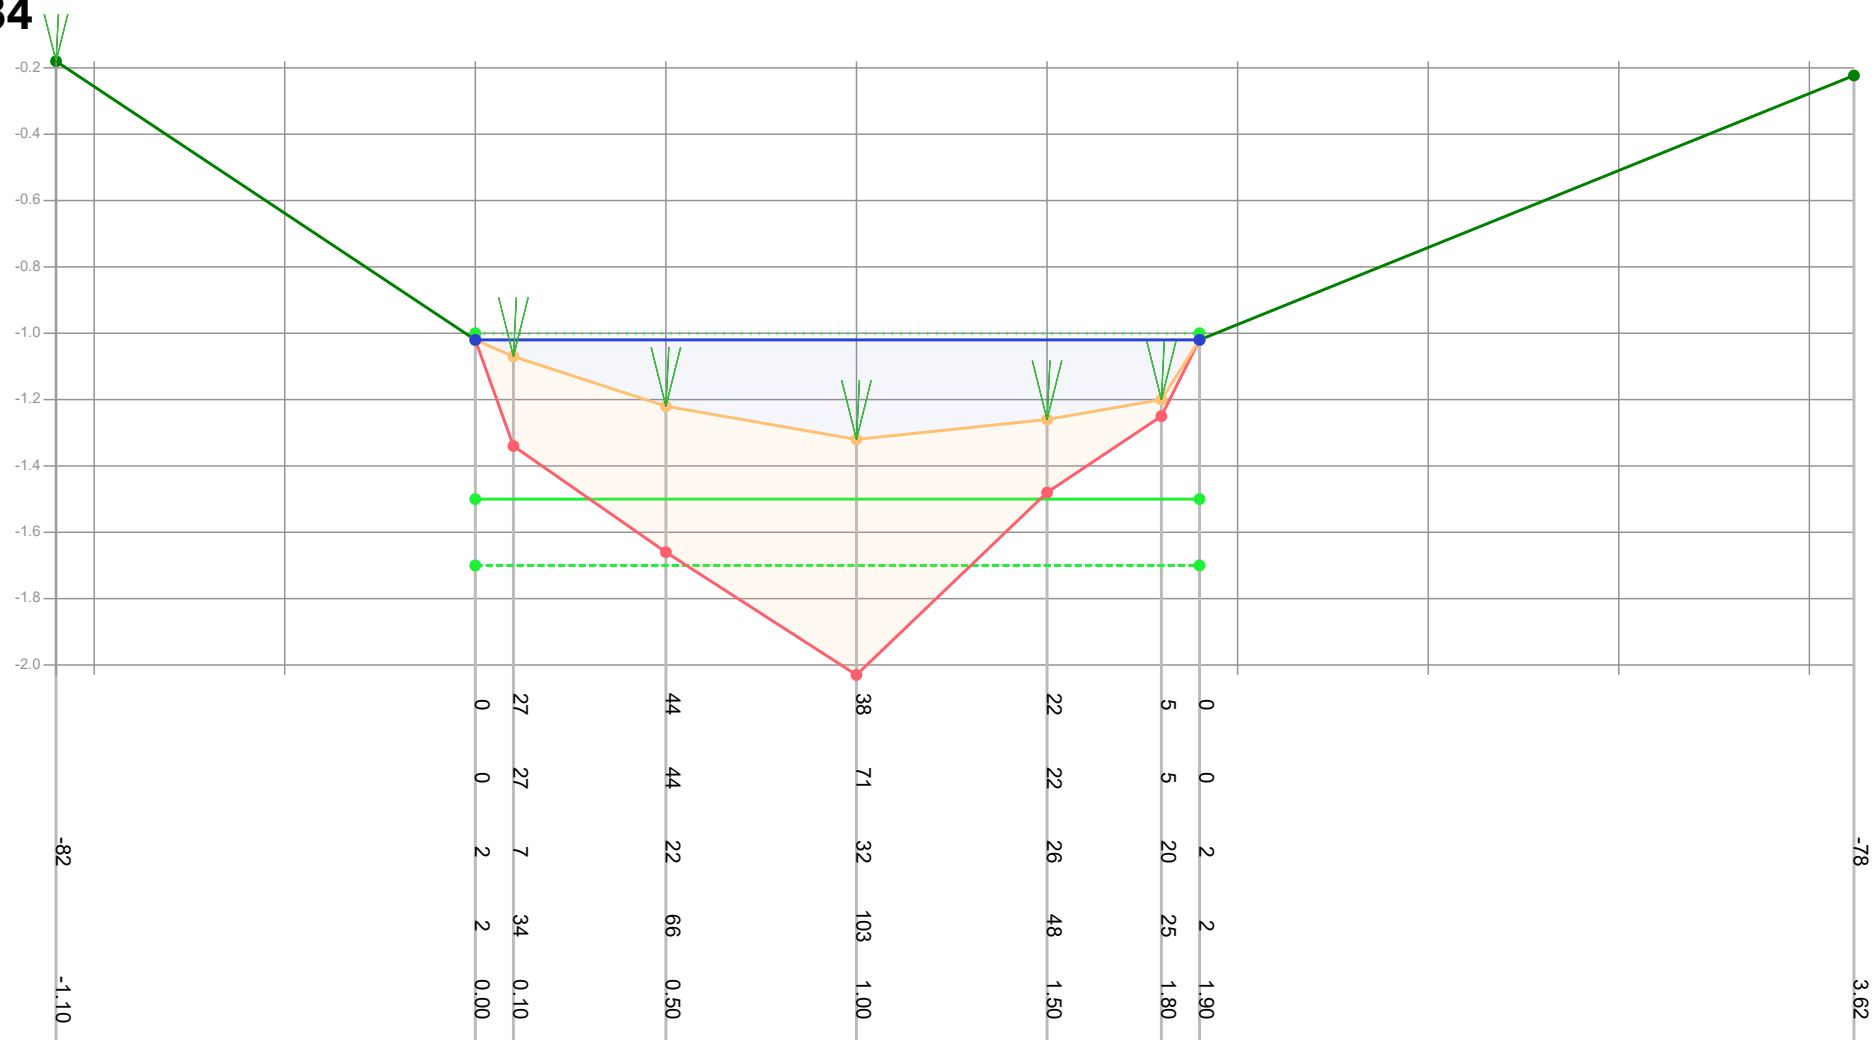

Legenda

- Gemeten waterniveau
- Bovenkant slib
- Vastebodem
- Oever
- Ti18297_legger

Patronen:

- Inpeiling
- Uitpeiling
- Waterpeil legger
- Leggerprofiel
- Onderhoudsprofiel

Waterpeil legger / Schouwpeil -1.00 mNAP
 Leggerdiepte -1.50 mNAP
 Onderhoudsdiepte -1.70 mNAP
 Representatieve lengte 150.00 m

Opnamepeil inpeiling -1.02 mNAP
 Max. diepte inp. 0.32 m tov waterpeil legger

Opm. inpeiling


Opdrachtgever	Gemeente Waadhoeke
Projectcode	Ti21109
Projectnaam	Baggerplan gemeente Waadhoeke
Profiel	784
Opname op	3-8-2021
Status	Definitief
Leggerwaarden	Ti18297_legger

export vanuit WIT op 29-9-2021



Tjhuis Ingenieurs BV
 tel. 0229 - 272 000
 e-mail: info@tjhuisingenieurs.nl
www.tjhuisingenieurs.nl

Profiel: 785

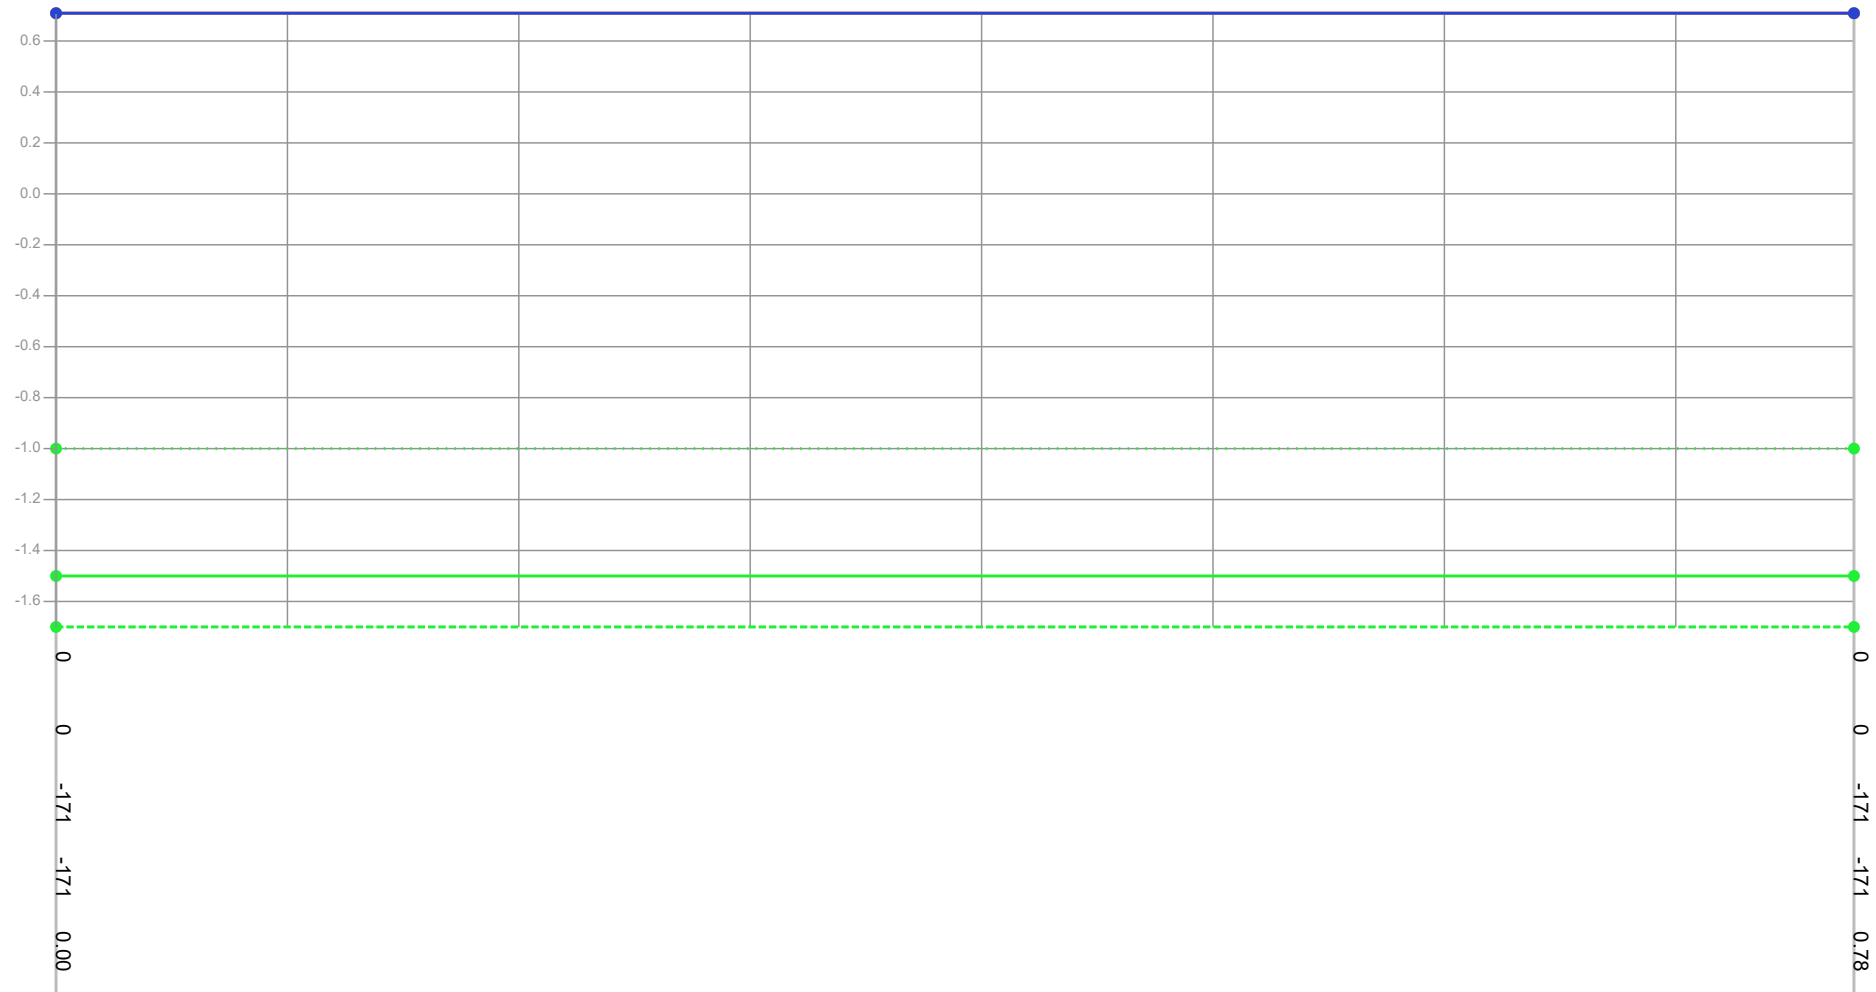

Legenda

- Gemeten waterniveau
- Bovenkant slib
- Vastebodem
- Oever
- T118297_logger

Patronen:

- Inpeiling
- Uitpeiling
- ... Waterpeil logger
- Leggerprofiel
- Onderhoudsprofiel

Waterpeil logger / Schouwpeil -1.00 mNAP
 Leggerdiepte -1.50 mNAP
 Onderhoudsdiepte -1.70 mNAP
 Representatieve lengte 26.00 m

Opnamepeil inpeiling 0.71 mNAP
 Max. diepte inp. -1.71 m tov waterpeil logger

Opm. inpeiling Geen sloot gevonden


Opdrachtgever	Gemeente Waadhoeke
Projectcode	T121109
Projectnaam	Baggerplan gemeente Waadhoeke
Profiel	785
Opname op	3-8-2021
Status	Definitief
Leggerwaarden	T118297_logger

export vanuit WIT op 29-9-2021



Tjhuis Ingenieurs BV
 tel. 0229 - 272 000
 e-mail: info@tjhuisingenieurs.nl
www.tjhuisingenieurs.nl

Profiel: 786

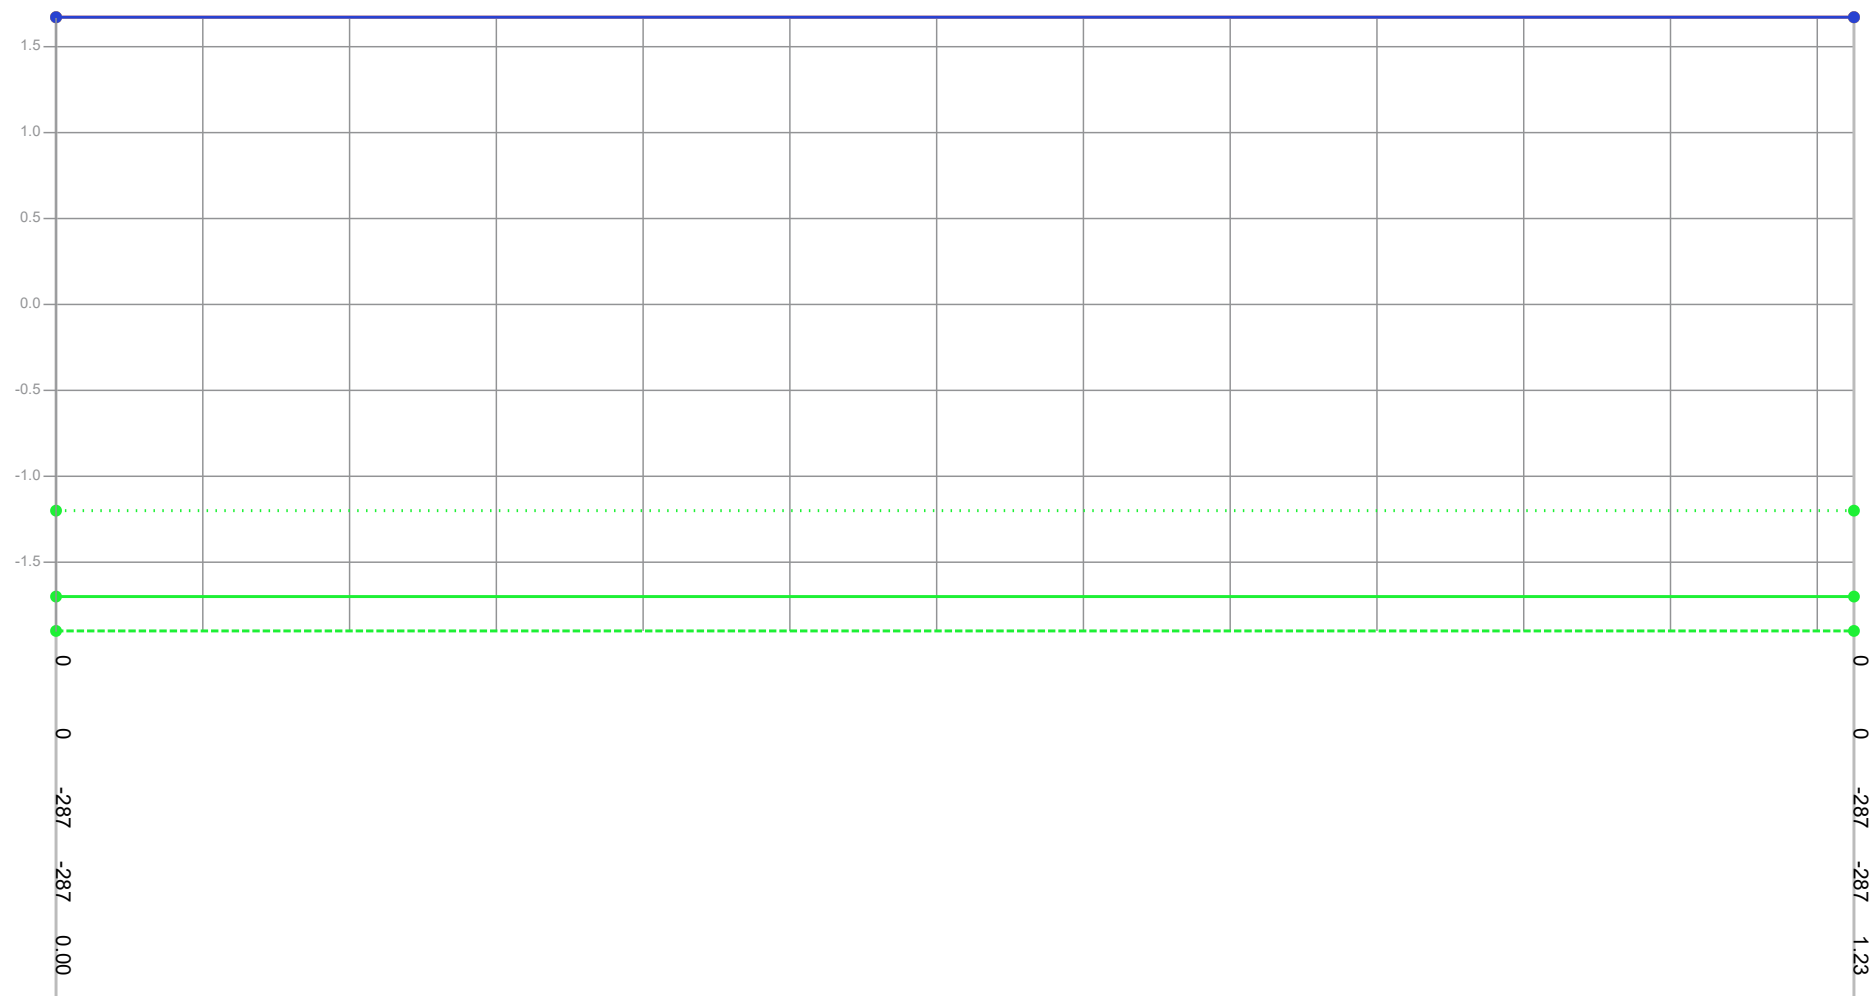

Dikte te verwijderen (cm)

Dikte sliblaag (cm)

Bovenkant slib (cm)

Bestaande hoogte (cm)

Afstand (m tov nulpunt)

Legenda

- Gemeten waterniveau
- Bovenkant slib
- Vastebodem
- Oever
- Ti18297_legger

Patronen:

- Inpeiling
- Uitpeiling
- Waterpeil legger
- Leggerprofiel
- Onderhoudsprofiel

Waterpeil legger / Schouwpeil -1.20 mNAP
 Leggerdiepte -1.70 mNAP
 Onderhoudsdiepte -1.90 mNAP
 Representatieve lengte 78.00 m

Opnamepeil inpeiling 1.67 mNAP
 Max. diepte inp. -2.87 m tov waterpeil legger

Opm. inpeiling Geen sloot


Opdrachtgever	Gemeente Waadhoeke
Projectcode	Ti21109
Projectnaam	Baggerplan gemeente Waadhoeke
Profiel	786
Opname op	30-7-2021
Status	Definitief
Leggerwaarden	Ti18297_legger

export vanuit WIT op 29-9-2021



Tjhuis Ingenieurs BV
 tel. 0229 - 272 000
 e-mail: info@tjhuisingenieurs.nl
www.tjhuisingenieurs.nl

Profil: 787

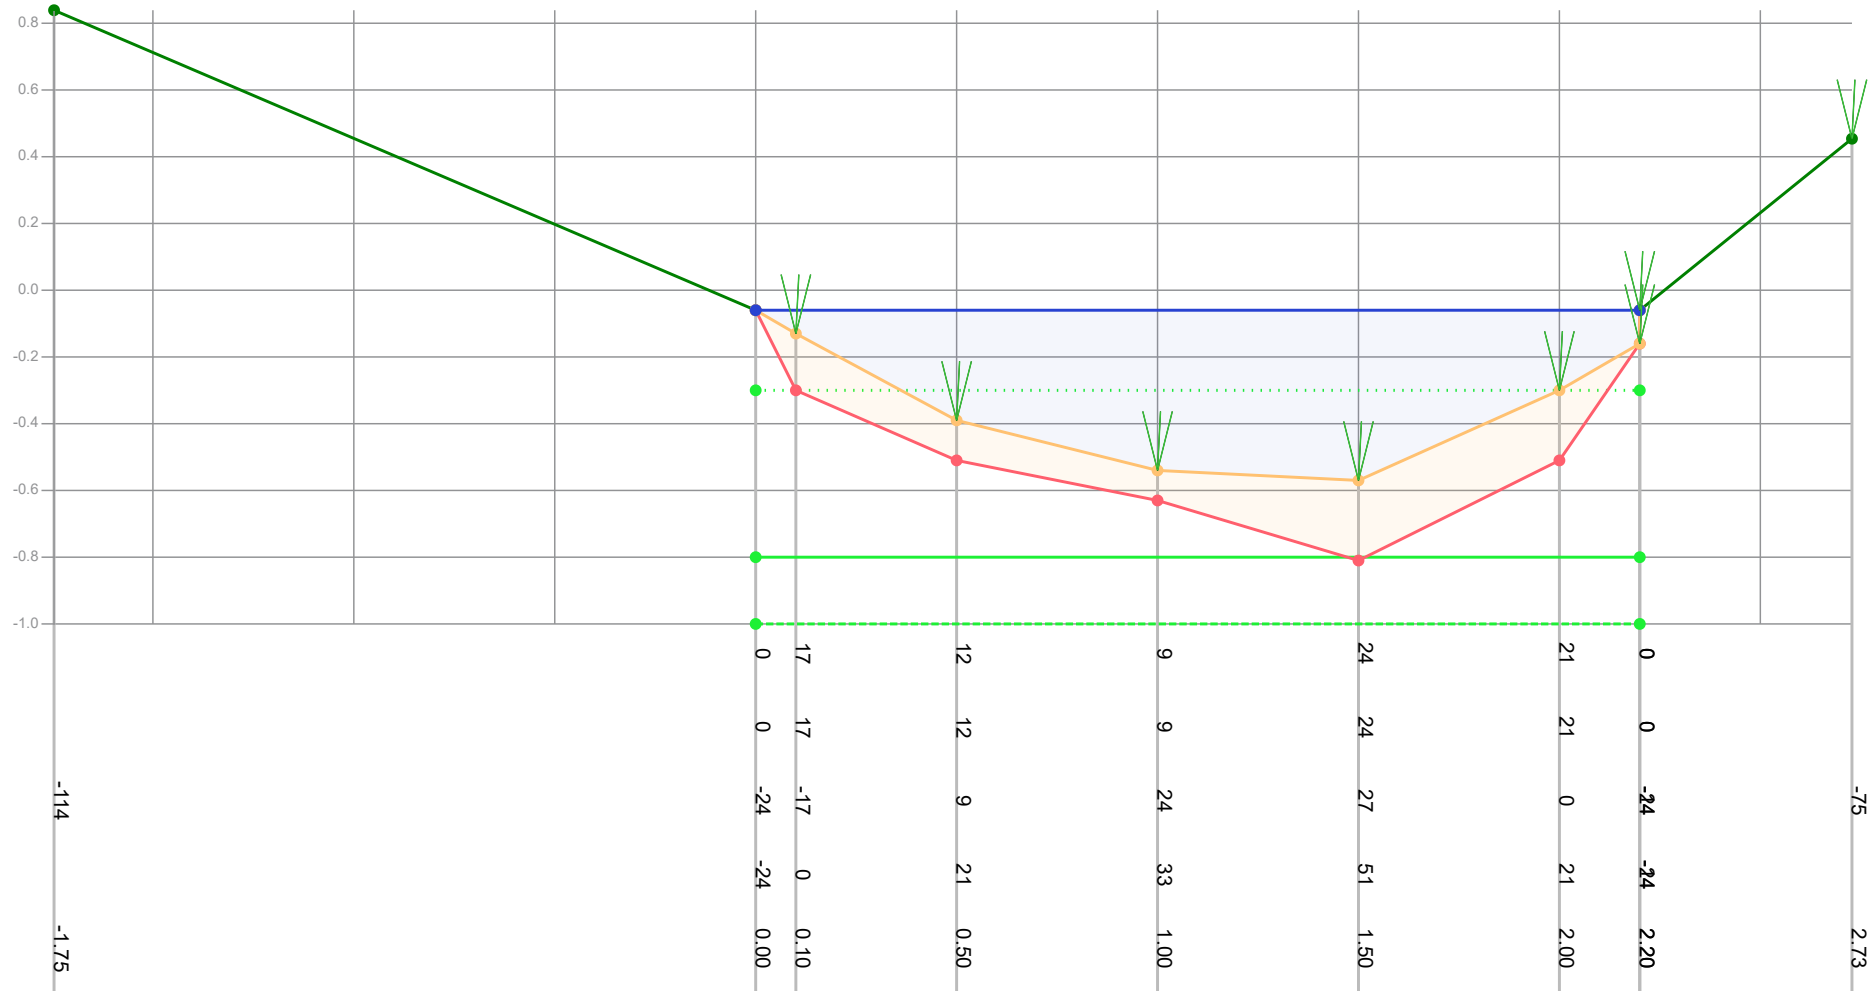

Legenda

- Gemeten waterniveau
- Bovenkant slib
- Vastebodem
- Oever
- T118297 legger

Patronen:

- Inpeiling
 - - - - - Uitpeiling
 Waterpeil legger
 — Leggerprofiel
 - - - - - Onderhoudsprofiel

Waterpeil legger / Schouwpeil	-0.30 mNAP
Leggerdiepte	-0.80 mNAP
Onderhoudsdiepte	-1.00 mNAP
Representatieve lengte	36.00 m

Opnamepeil inpeiling	-0.06 mNAP
Max. diepte inp.	0.27 m tov waterpeil legger

Opm. inpeiling

Geen bereik


Opdrachtgever	Gemeente Waadhoeke
Projectcode	TI21109
Projectnaam	Baggerplan gemeente Waadhoeke
Profiel	787
Opname op	30-7-2021
Status	Definitief
Leggerwaarden	TI18297 legger

export vanuit WIT op 29-9-2021



Tijhuis Ingenieurs BV
tel. 0229 - 272 000
e-mail: info@tijhuisingenieurs.nl
www.tijhuisingenieurs.nl

Profiel: 788

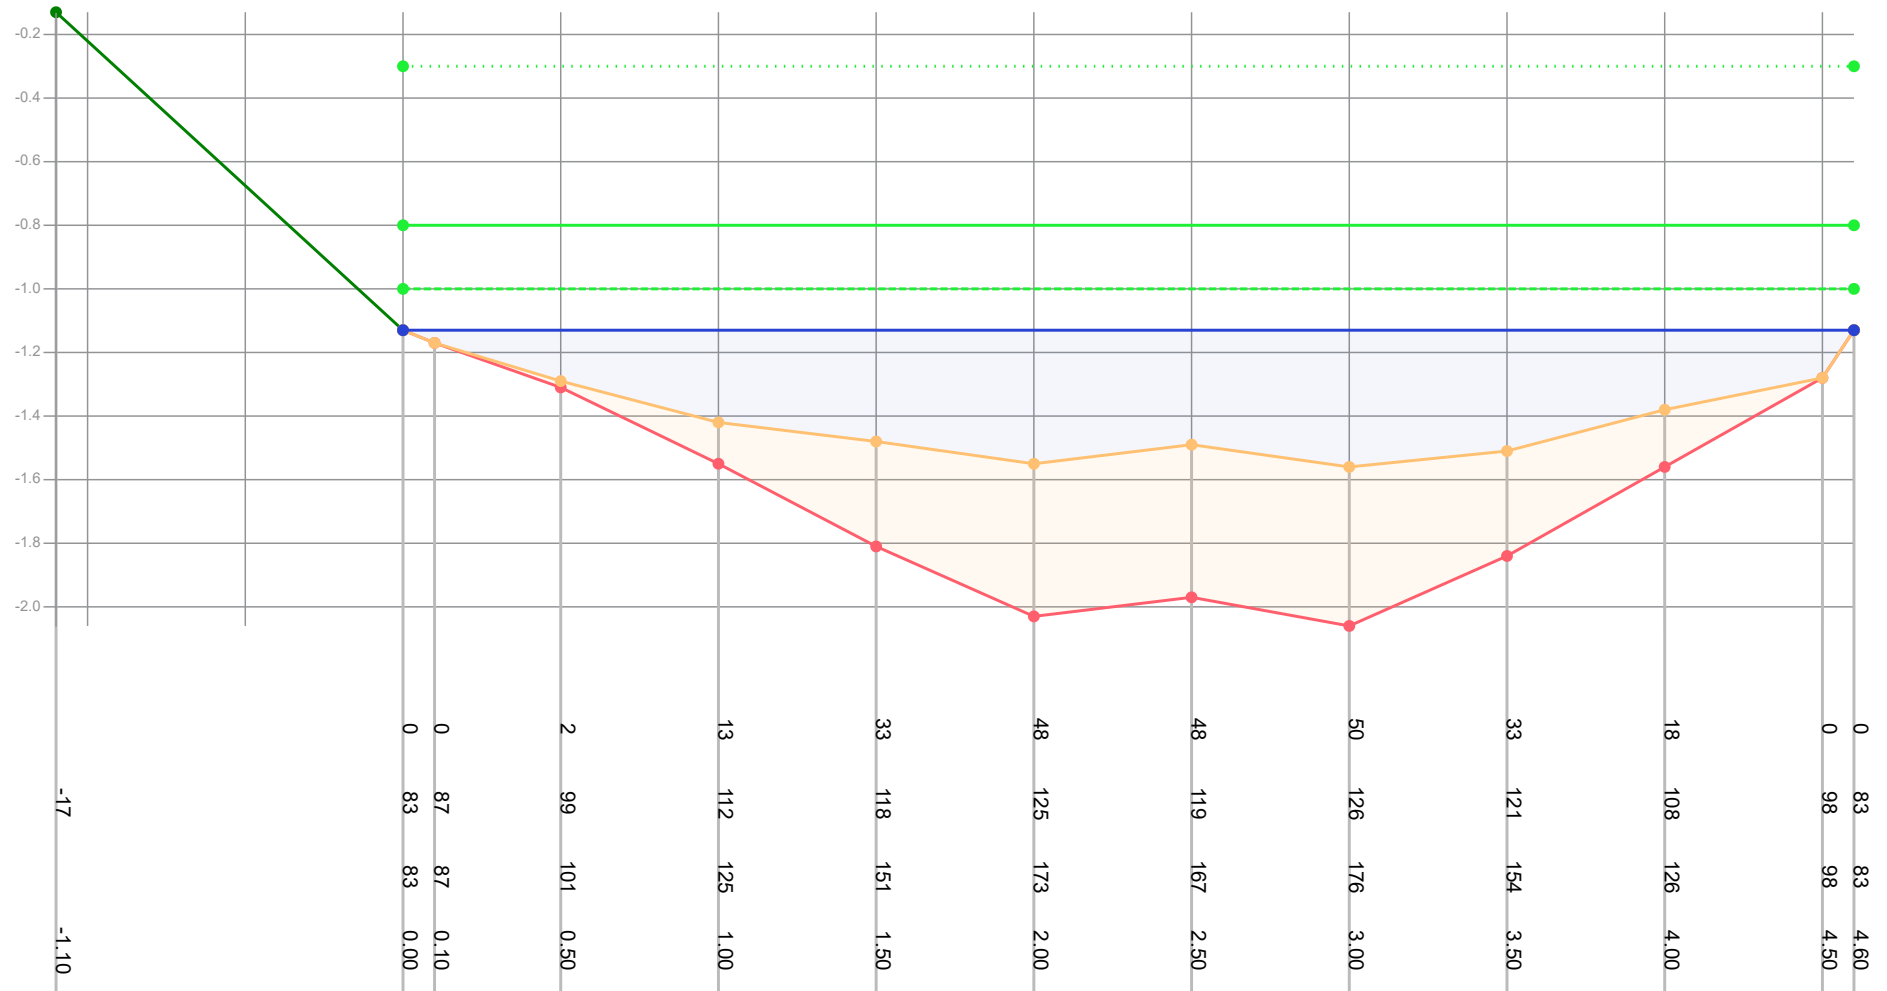

Legenda

- Gemeten waterniveau
- Bovenkant slib
- Vastebodem
- Oever
- Ti18297_legger

Patronen:

- Inpeiling
- Uitpeiling
- Waterpeil legger
- Leggerprofiel
- Onderhoudsprofiel

Waterpeil legger / Schouwpeil -0.30 mNAP
 Leggerdiepte -0.80 mNAP
 Onderhoudsdiepte -1.00 mNAP
 Representatieve lengte 50.00 m

Opnamepeil inpeiling -1.13 mNAP
 Max. diepte inp. 1.26 m tov waterpeil legger

Opm. inpeiling


Opdrachtgever	Gemeente Waadhoeke
Projectcode	Ti21109
Projectnaam	Baggerplan gemeente Waadhoeke
Profiel	788
Opname op	30-7-2021
Status	Definitief
Leggerwaarden	Ti18297_legger

export vanuit WIT op 29-9-2021



Tjhuis Ingenieurs BV
 tel. 0229 - 272 000
 e-mail: info@tjhuisingenieurs.nl
www.tjhuisingenieurs.nl

Profiel: 789

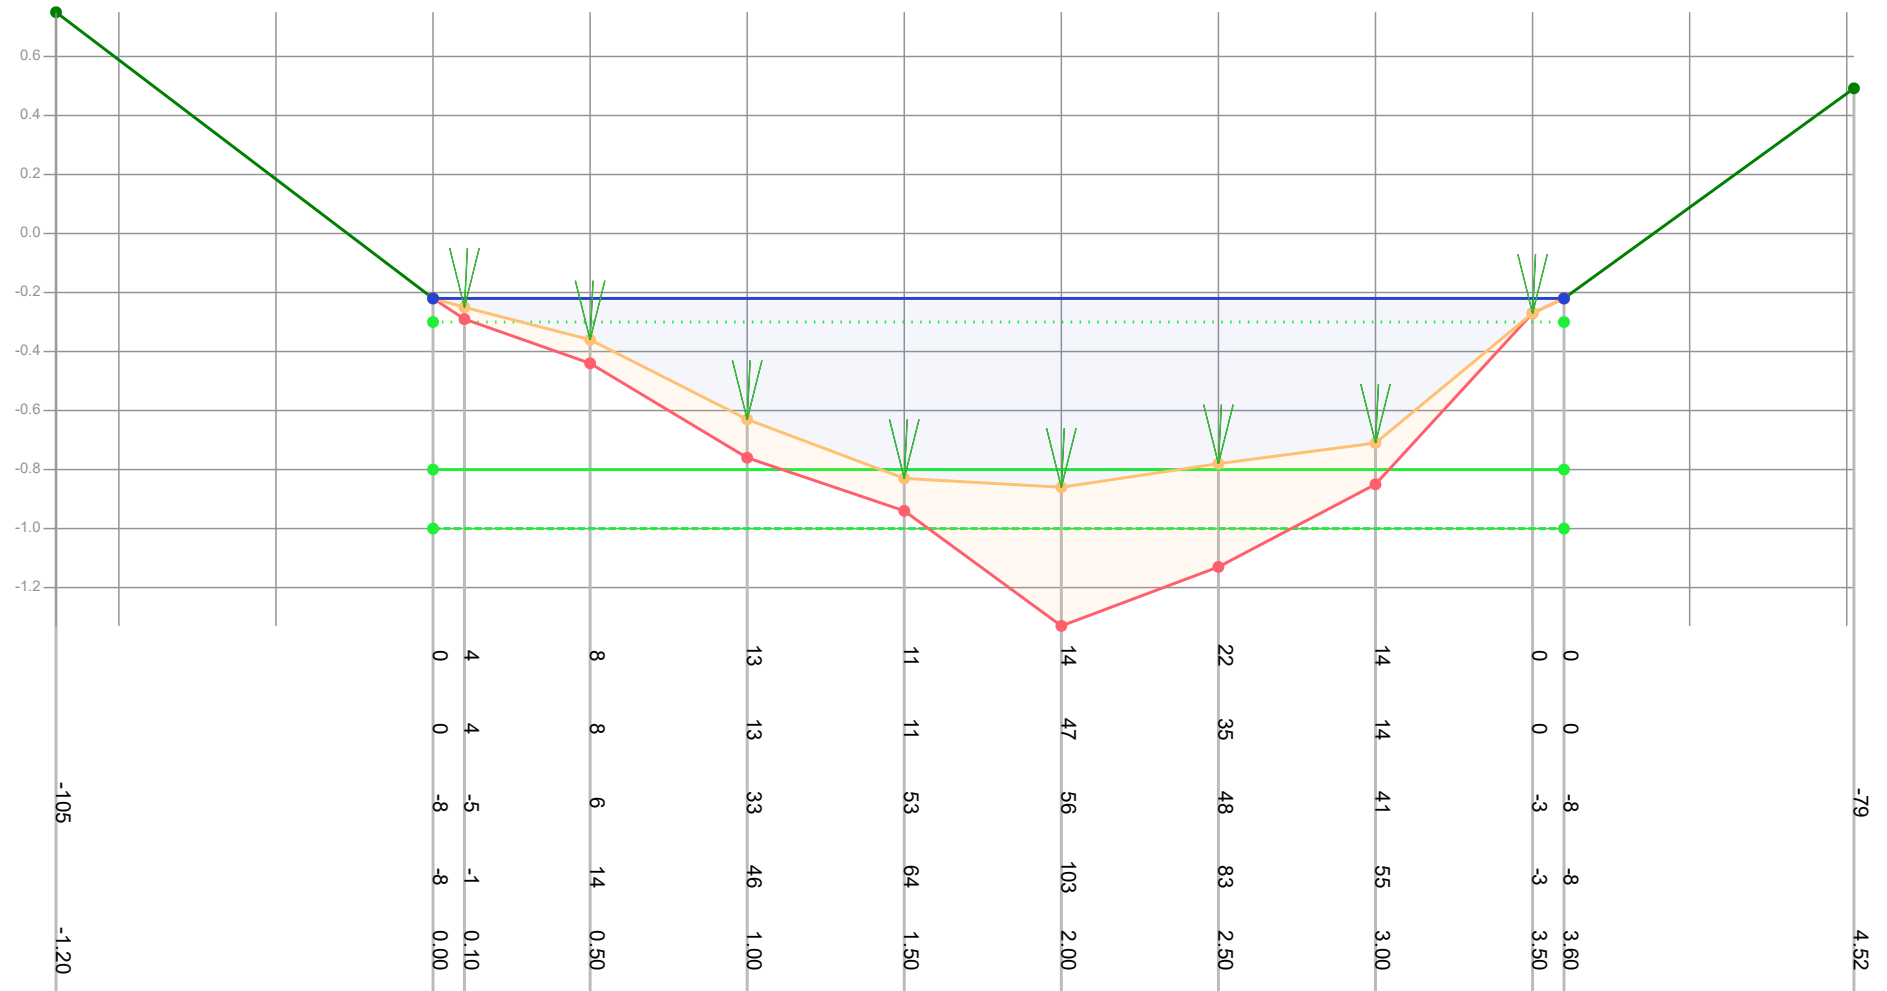

Legenda

- Gemeten waterniveau
- Bovenkant slib
- Vastebodem
- Oever
- T118297_legger

Patronen:

- Inpeiling
- Uitpeiling
- Waterpeil legger
- Leggerprofiel
- Onderhoudsprofiel

Waterpeil legger / Schouwpeil -0.30 mNAP
 Leggerdiepte -0.80 mNAP
 Onderhoudsdiepte -1.00 mNAP
 Representatieve lengte 196.00 m

Opnamepeil inpeiling -0.22 mNAP
 Max. diepte inp. 0.56 m tov waterpeil legger

Opm. inpeiling


Opdrachtgever	Gemeente Waadhoeke
Projectcode	T121109
Projectnaam	Baggerplan gemeente Waadhoeke
Profiel	789
Opname op	30-7-2021
Status	Definitief
Leggerwaarden	T118297_legger

export vanuit WIT op 29-9-2021



Tjhuis Ingenieurs BV
 tel. 0229 - 272 000
 e-mail: info@tjhuisingenieurs.nl
www.tjhuisingenieurs.nl

Profiel: 790

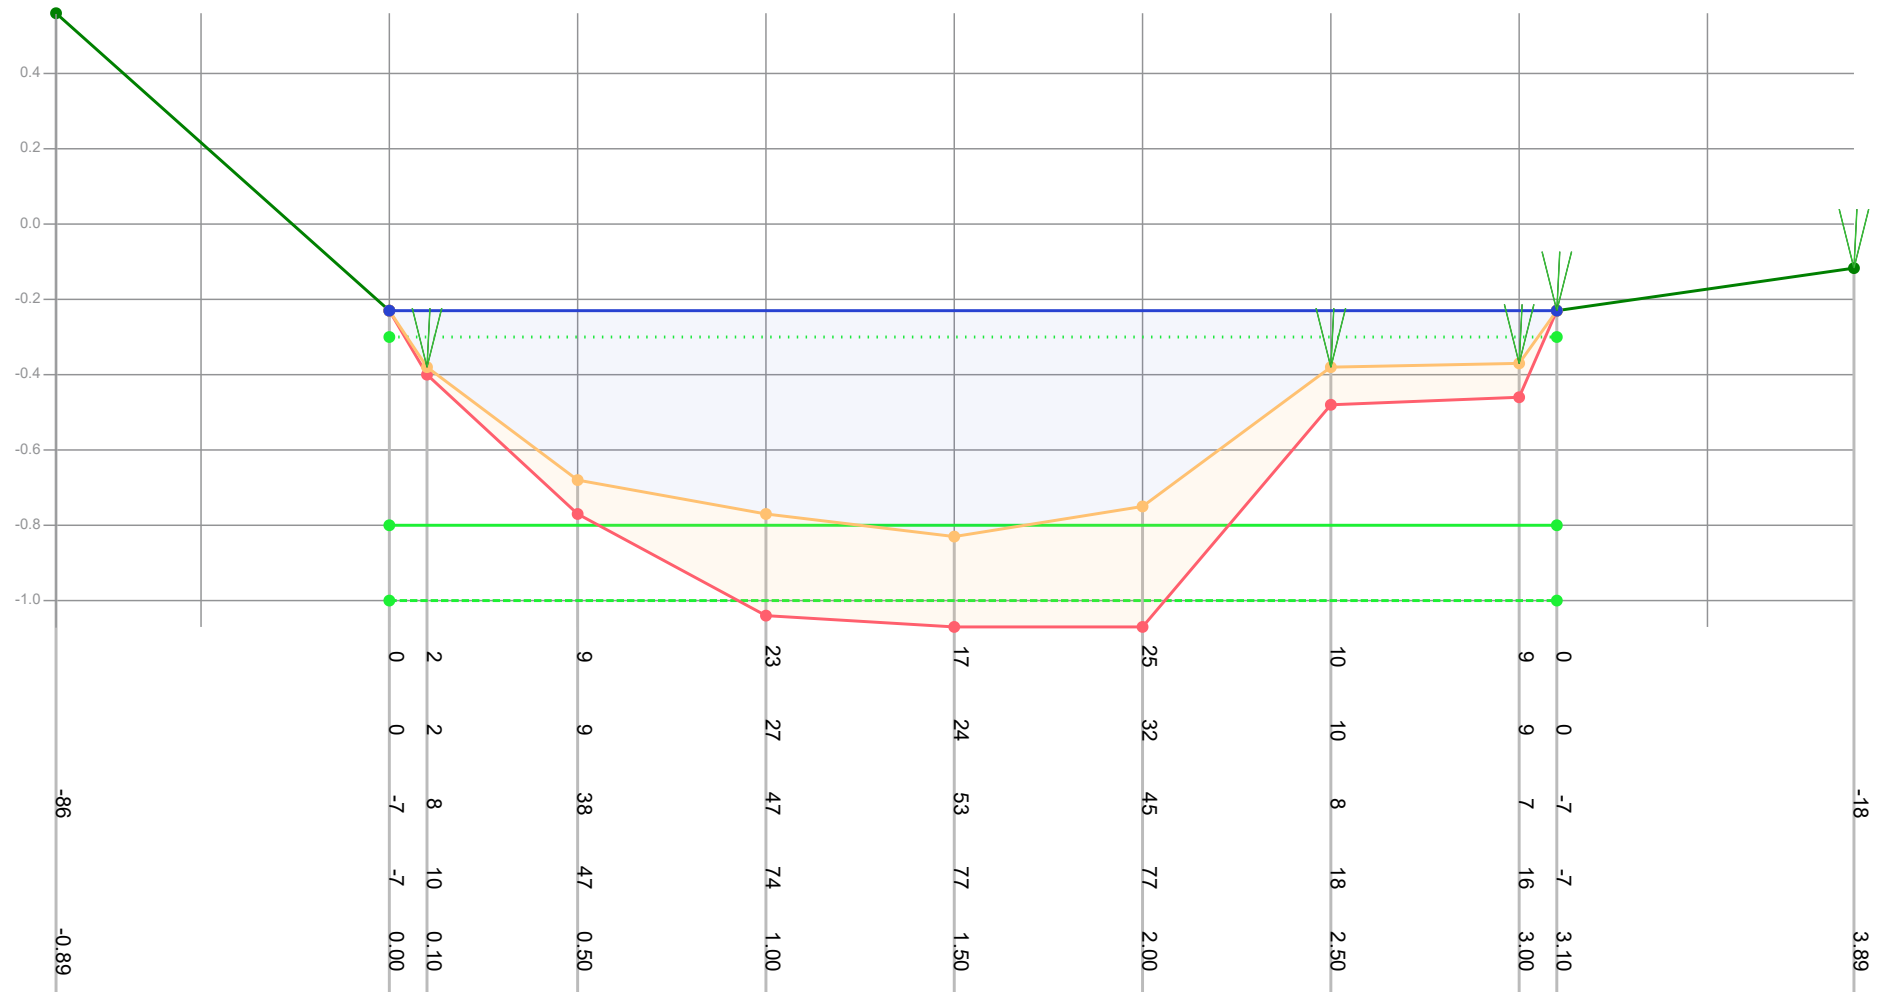

Legenda

- Gemeten waterniveau
- Bovenkant slib
- Vastebodem
- Oever
- Ti18297_legger

Patronen:

- Inpeiling
- Uitpeiling
- Waterpeil legger
- Leggerprofiel
- Onderhoudsprofiel

Waterpeil legger / Schouwpeil -0.30 mNAP
 Leggerdiepte -0.80 mNAP
 Onderhoudsdiepte -1.00 mNAP
 Representatieve lengte 40.00 m

Opnamepeil inpeiling -0.23 mNAP
 Max. diepte inp. 0.53 m tov waterpeil legger

Opm. inpeiling


Opdrachtgever	Gemeente Waadhoeke
Projectcode	Ti21109
Projectnaam	Baggerplan gemeente Waadhoeke
Profiel	790
Opname op	30-7-2021
Status	Definitief
Leggerwaarden	Ti18297_legger

export vanuit WIT op 29-9-2021



Tjhuis Ingenieurs BV
 tel. 0229 - 272 000
 e-mail: info@tjhuisingenieurs.nl
www.tjhuisingenieurs.nl

Profiel: 791

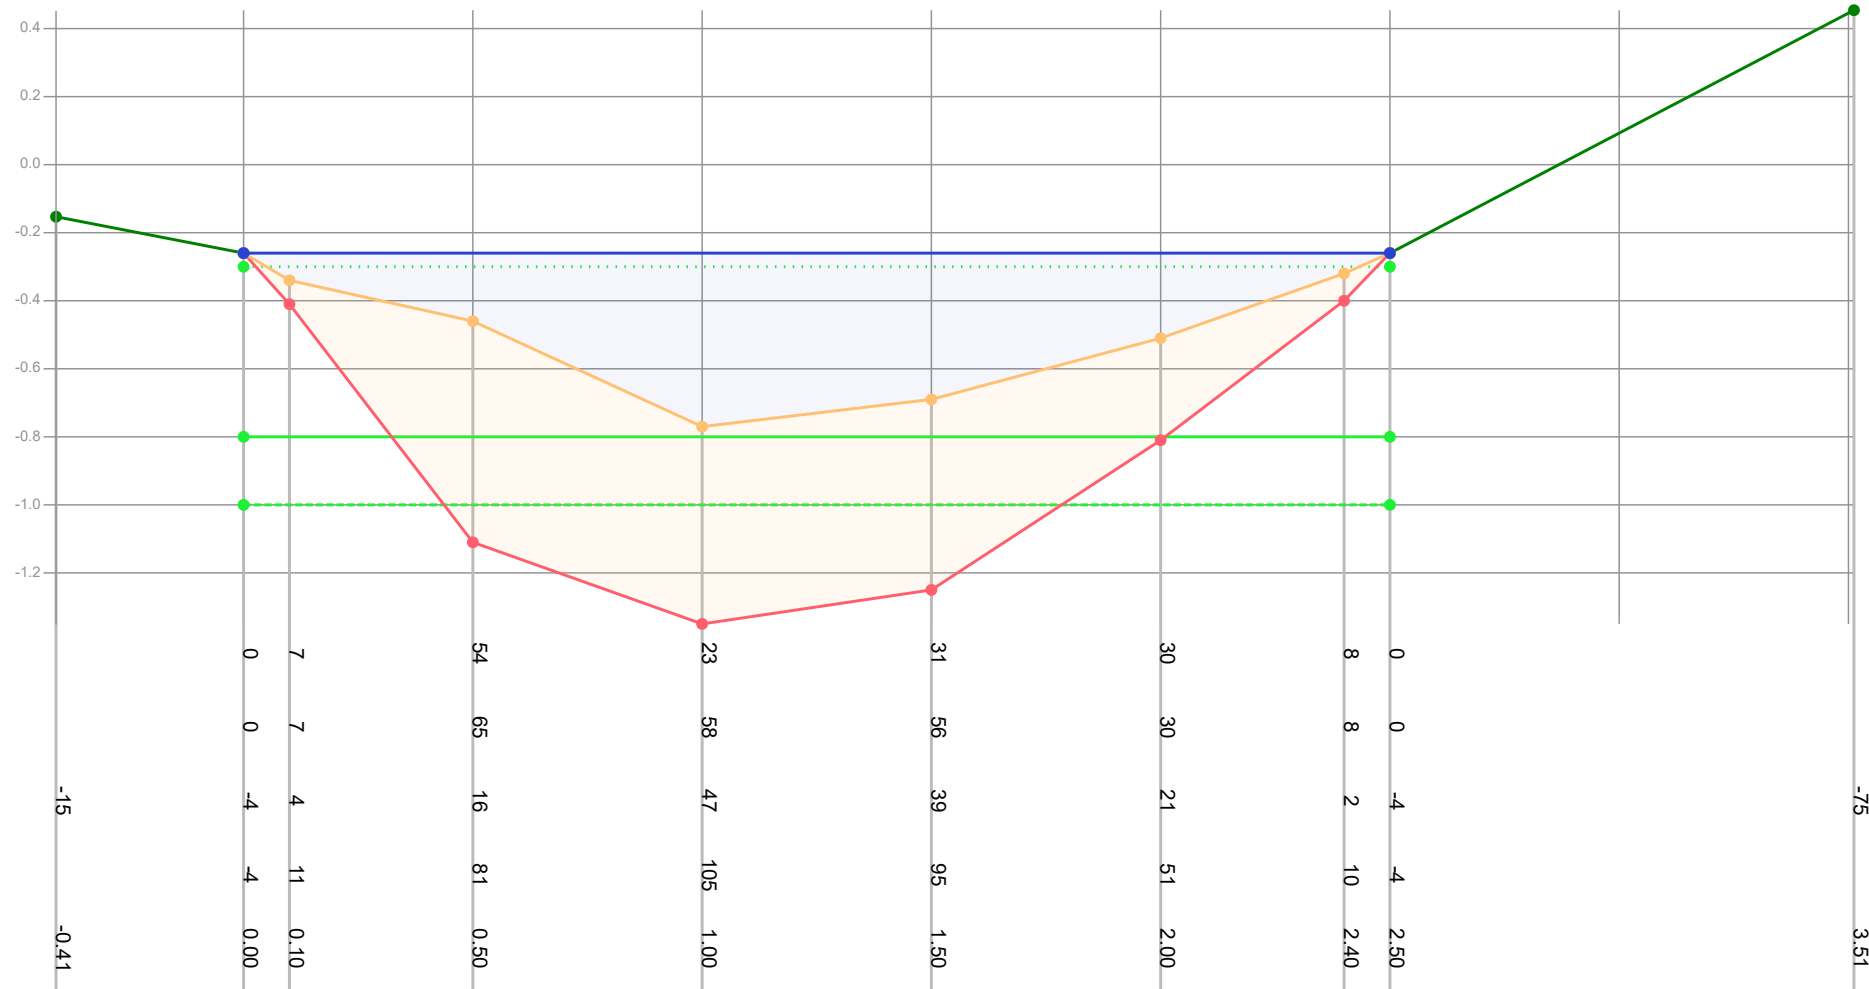

Dikte te verwijderen (cm)

Dikte sliblaag (cm)

Bovenkant slib (cm)

Bestaande hoogte (cm)

Afstand (m tov nulpunt)

-15

-0.41

0

0

-4

-4

0.00

7

7

4

11

0.10

54

65

16

81

0.50

23

58

47

105

1.00

31

56

39

95

1.50

30

30

21

51

2.00

8

8

2

10

2.40

0

0

-4

-4

2.50

-75

3.51

Legenda

- Gemeten waterniveau
- Bovenkant slib
- Vastebodem
- Oever
- Ti18297_legger

Patronen:

- Inpeiling
- Uitpeiling
- Waterpeil legger
- Leggerprofiel
- Onderhoudsprofiel

Waterpeil legger / Schouwpeil -0.30 mNAP
 Leggerdiepte -0.80 mNAP
 Onderhoudsdiepte -1.00 mNAP
 Representatieve lengte 144.00 m

Opnamepeil inpeiling -0.26 mNAP
 Max. diepte inp. 0.47 m tov waterpeil legger

Opm. inpeiling 1m 80cm h


Opdrachtgever	Gemeente Waadhoeke
Projectcode	Ti21109
Projectnaam	Baggerplan gemeente Waadhoeke
Profiel	791
Opname op	30-7-2021
Status	Definitief
Leggerwaarden	Ti18297_legger

export vanuit WIT op 29-9-2021



Tjhuis Ingenieurs BV
 tel. 0229 - 272 000
 e-mail: info@tjhuisingenieurs.nl
www.tjhuisingenieurs.nl

Profiel: 792

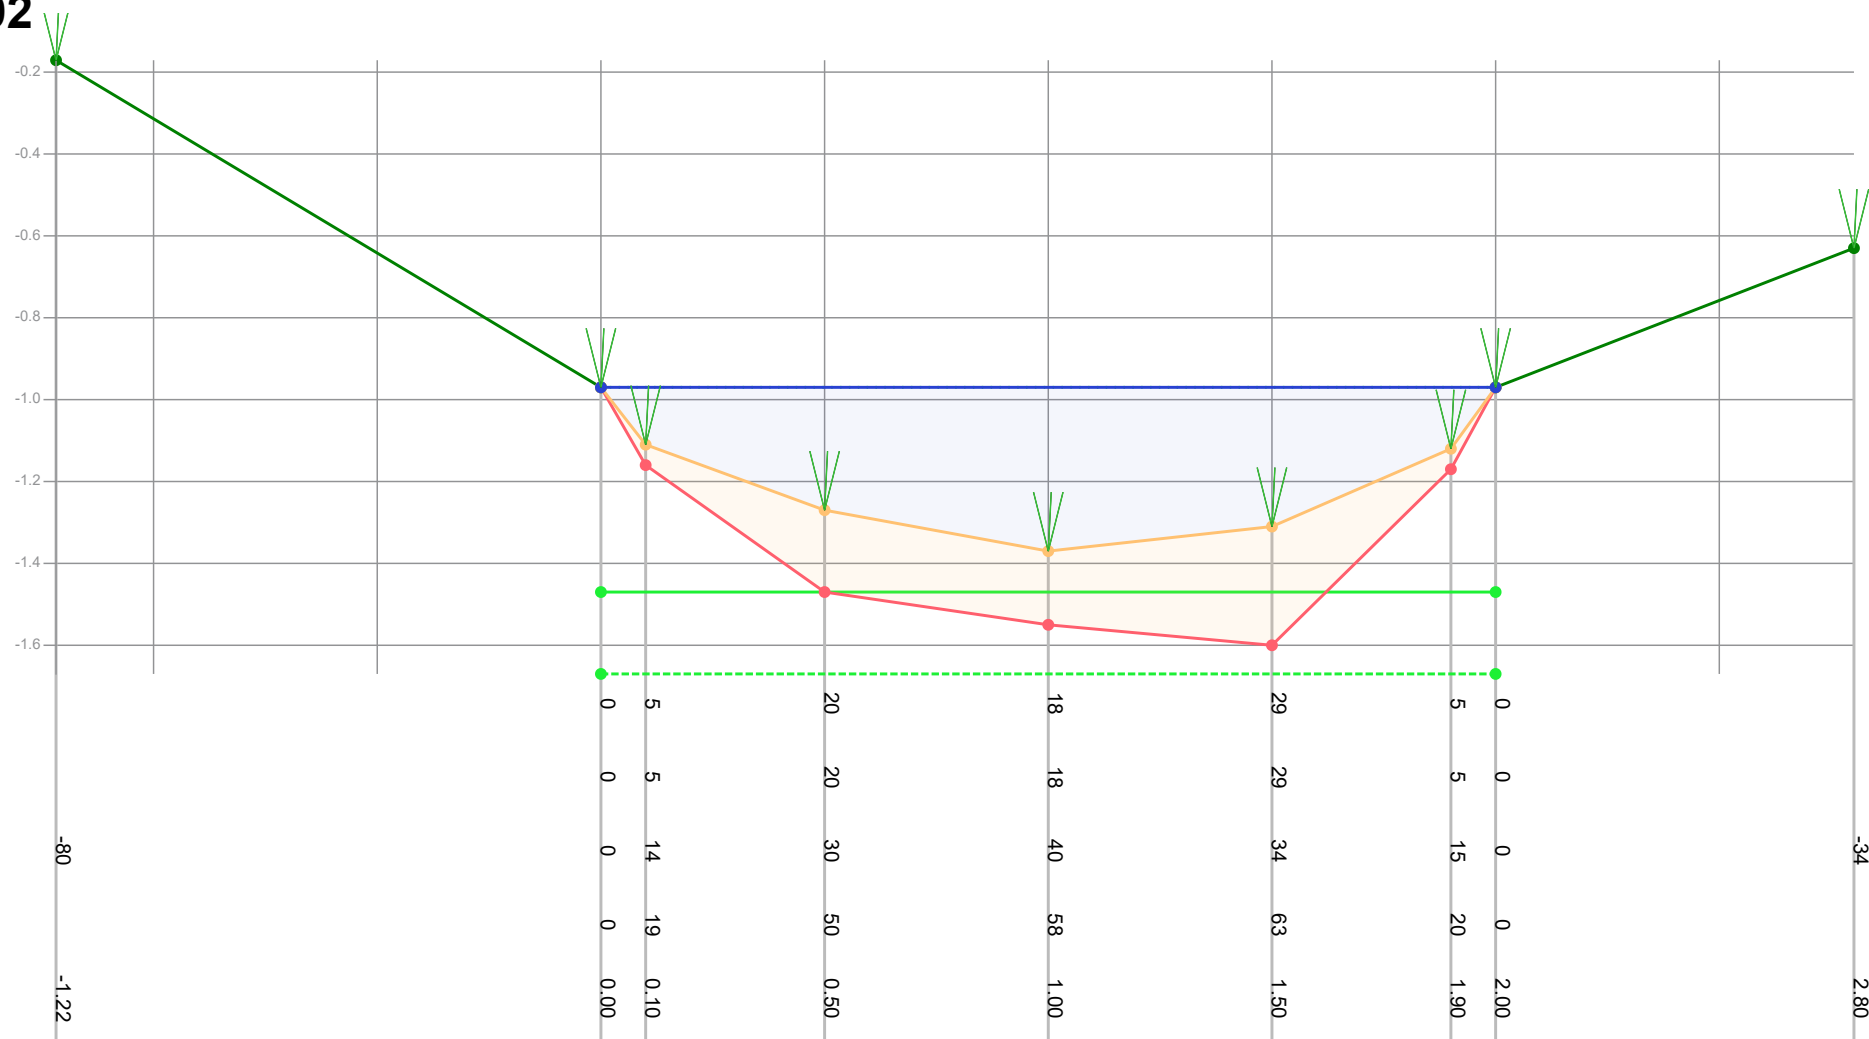

Legenda

- Gemeten waterniveau
- Bovenkant slib
- Vastebodem
- Oever
- Ti18297_legger

Patronen:

- Inpeiling
- Uitpeiling
- Waterpeil legger
- Leggerprofiel
- Onderhoudsprofiel

Waterpeil legger / Schouwpeil

Leggerdiepte

Onderhoudsdiepte

Representatieve lengte

-0.97 mNAP

-1.47 mNAP

-1.67 mNAP

60.00 m

Opnamepeil inpeiling

Max. diepte inp.

-0.97 mNAP

0.4 m tov waterpeil legger

Opm. inpeiling

Opdrachtgever

Projectcode

Projectnaam

Profiel

Opname op

Status

Leggerwaarden

Gemeente Waadhoeke

Ti21109

Baggerplan gemeente Waadhoeke

792

30-7-2021

Definitief


Ti18297_legger

export vanuit WIT op 29-9-2021



Tjhuis Ingenieurs BV
tel. 0229 - 272 000
e-mail: info@tjhuisingenieurs.nl
www.tjhuisingenieurs.nl

Profiel: 793

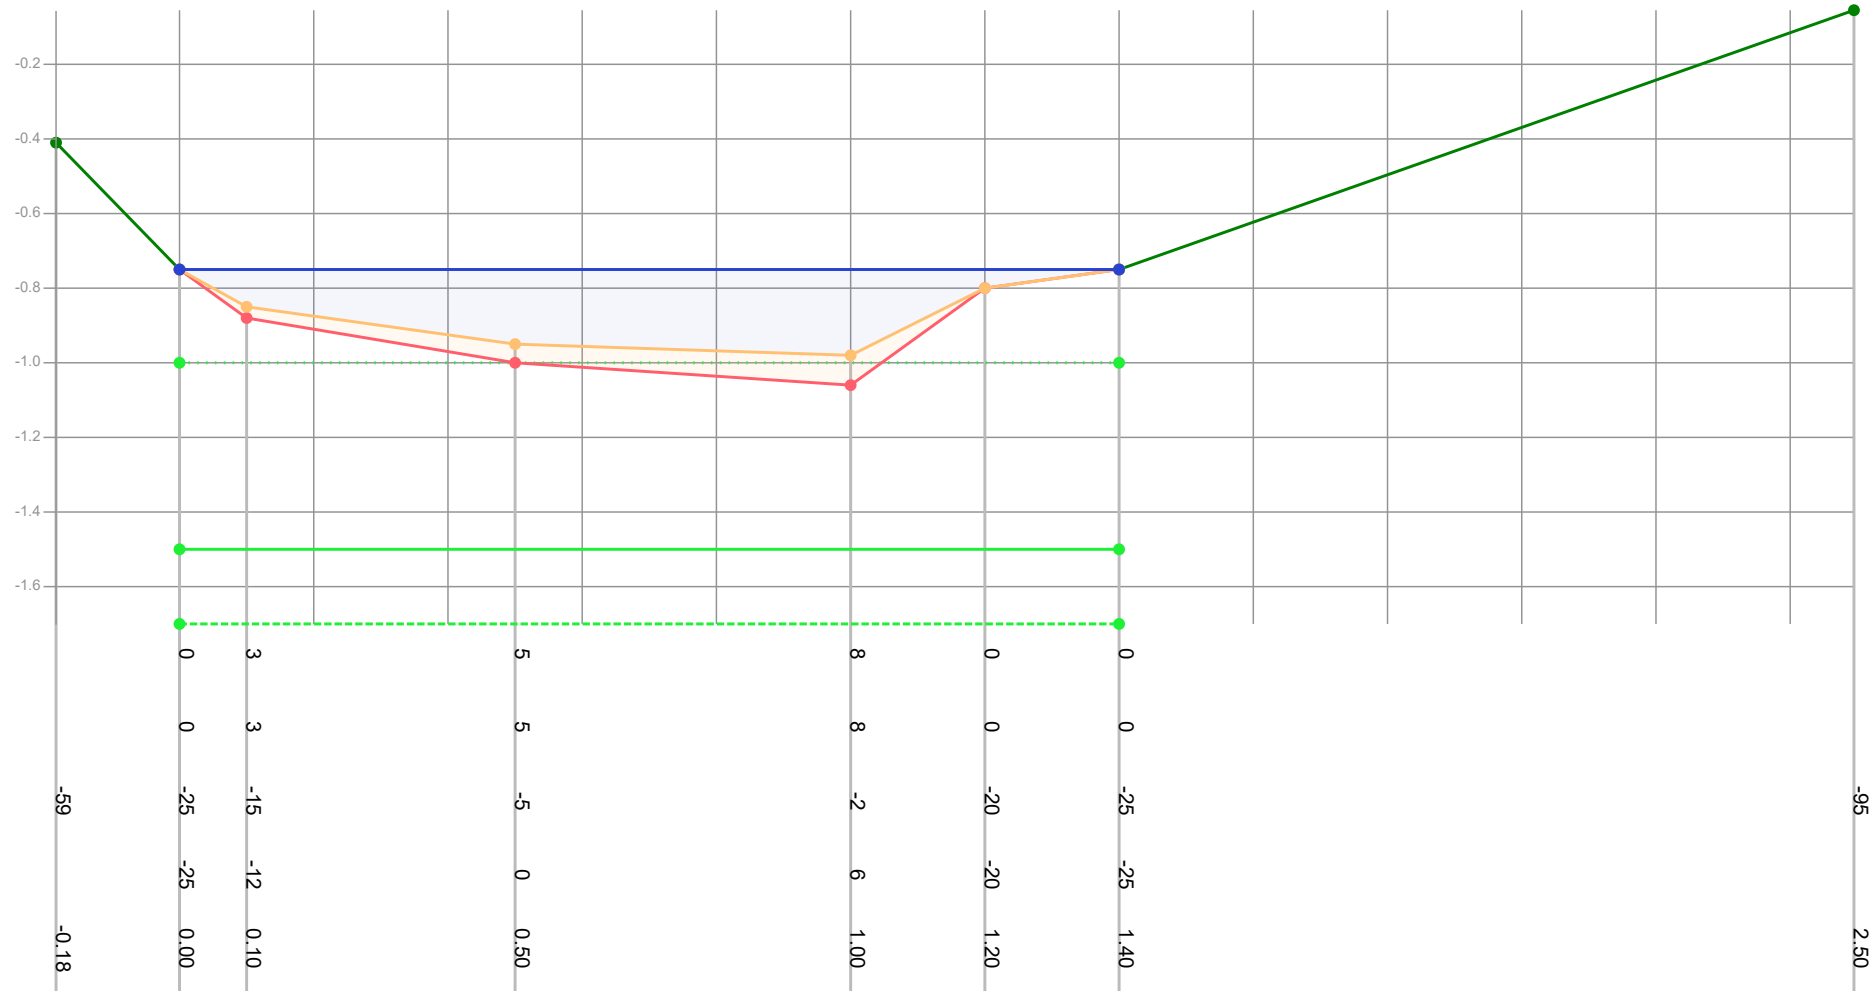

Legenda

- Gemeten waterniveau
- Bovenkant slib
- Vastebodem
- Oever
- Ti18297_legger

Patronen:

- Inpeiling
- Uitpeiling
- Waterpeil legger
- Leggerprofiel
- Onderhoudsprofiel

Waterpeil legger / Schouwpeil

Leggerdiepte

Onderhoudsdiepte

Representatieve lengte

-1.00 mNAP

-1.50 mNAP

-1.70 mNAP

42.00 m

Opnamepeil inpeiling

Max. diepte inp.

-0.75 mNAP

-0.02 m tov waterpeil legger

Opm. inpeiling

Profiel verplaatst vanwege bomenrij

Opdrachtgever

Projectcode

Projectnaam

Profiel

Opname op

Status

Leggerwaarden

Gemeente Waadhoeke

Ti21109

Baggerplan gemeente Waadhoeke

793

3-8-2021

Definitief

Ti18297_legger

export vanuit WIT op 29-9-2021




Tjhuis Ingenieurs BV

tel. 0229 - 272 000

e-mail: info@tjhuisingenieurs.nl

www.tjhuisingenieurs.nl

Profiel: 794

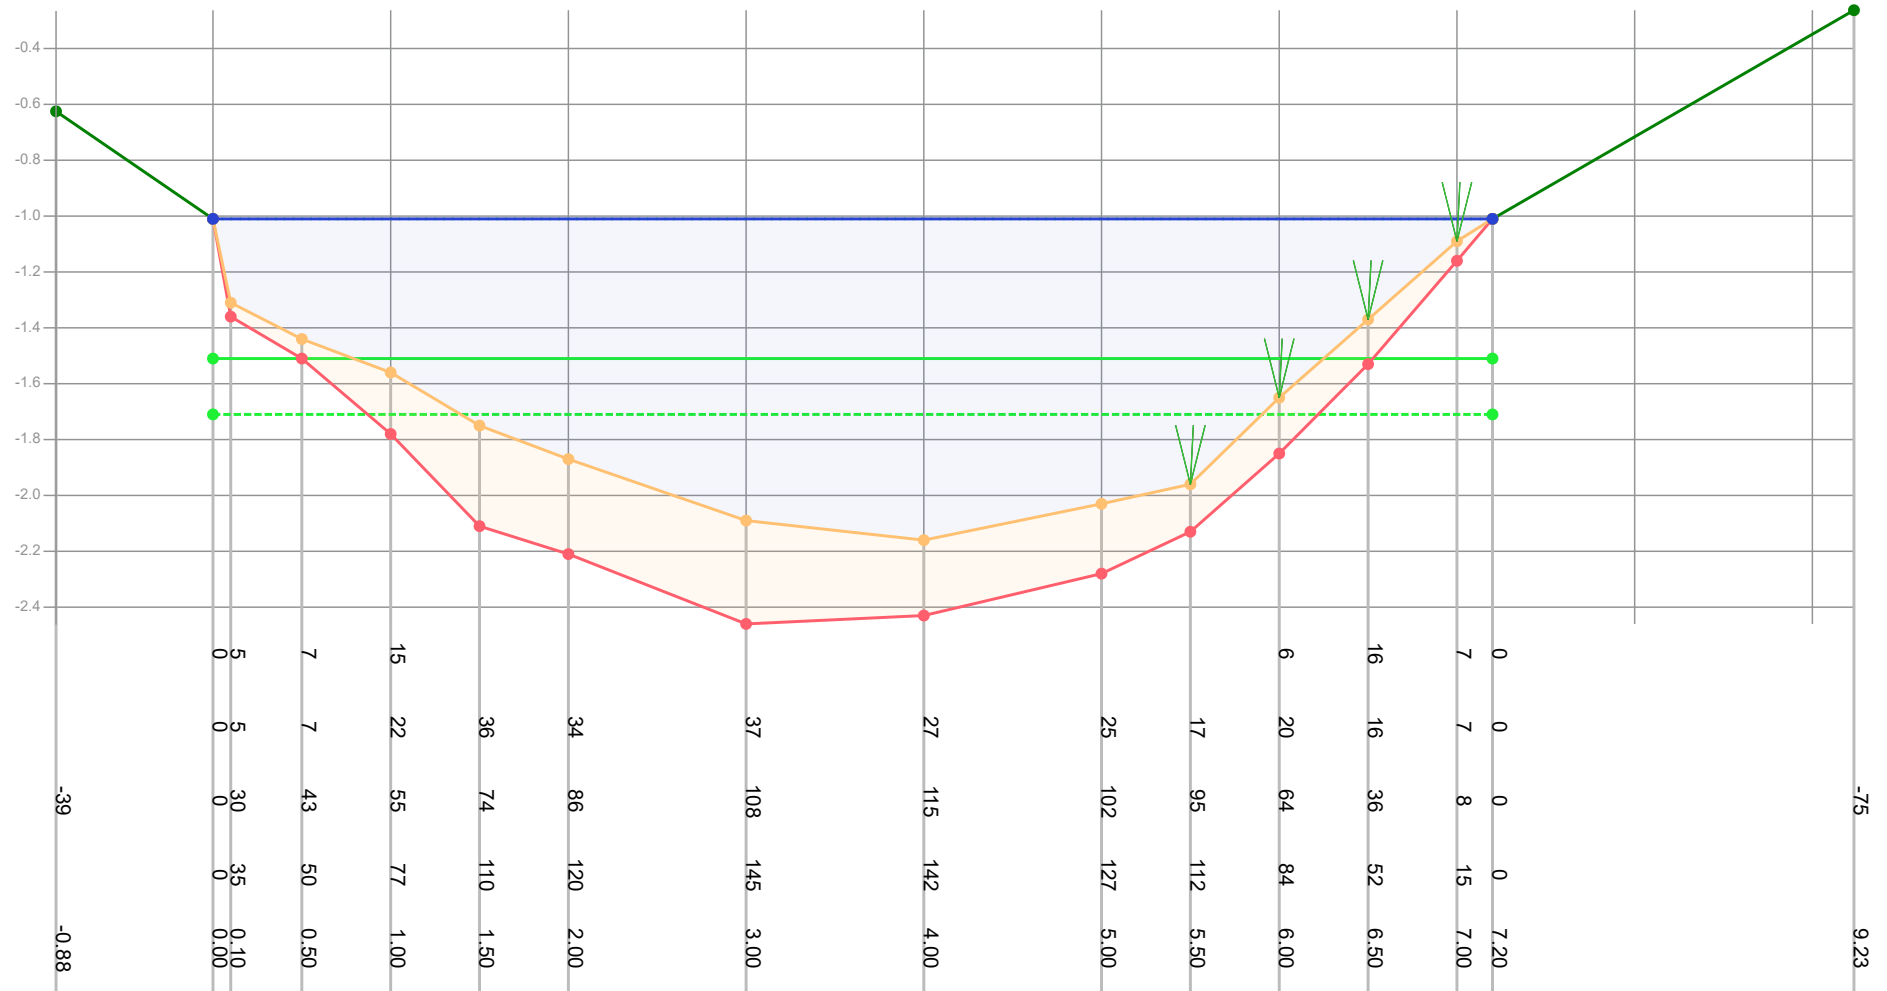

Legenda

- Gemeten waterniveau
- Bovenkant slib
- Vastebodem
- Oever
- Ti18297_legger

Patronen:

- Inpeiling
- Uitpeiling
- Waterpeil legger
- Leggerprofiel
- Onderhoudsprofiel

Waterpeil legger / Schouwpeil -1.01 mNAP
 Leggerdiepte -1.51 mNAP
 Onderhoudsdiepte -1.71 mNAP
 Representatieve lengte 266.00 m

Opnamepeil inpeiling -1.01 mNAP
 Max. diepte inp. 1.15 m tov waterpeil legger

Opm. inpeiling

Opdrachtgever	Gemeente Waadhoeke
Projectcode	Ti21109
Projectnaam	Baggerplan gemeente Waadhoeke
Profiel	794
Opname op	19-8-2021
Status	Definitief
Leggerwaarden	Ti18297_legger

export vanuit WIT op 29-9-2021



Tjhuis Ingenieurs BV
 tel. 0229 - 272 000
 e-mail: info@tjhuisingenieurs.nl
www.tjhuisingenieurs.nl

Profiel: 795



Legenda

- Gemeten waterniveau
- Bovenkant slib
- Vastebodem
- Oever
- T118297_legger

Patronen:

- Inpeiling
- Uitpeiling
- Waterpeil legger
- Leggerprofiel
- Onderhoudsprofiel

Waterpeil legger / Schouwpeil	0.00 mNAP	Opnamepeil inpeiling	-0.14 mNAP
Leggerdiepte	-0.50 mNAP	Max. diepte inp.	0.14 m tov waterpeil legger
Onderhoudsdiepte	-0.70 mNAP		
Representatieve lengte	50.00 m		

Opm. inpeiling Droge greppel


Opdrachtgever	Gemeente Waadhoeke
Projectcode	T121109
Projectnaam	Baggerplan gemeente Waadhoeke
Profiel	795
Opname op	3-8-2021
Status	Definitief
Leggerwaarden	T118297_legger

export vanuit WIT op 29-9-2021



Tjhuis Ingenieurs BV
tel. 0229 - 272 000
e-mail: info@tjhuisingenieurs.nl
www.tjhuisingenieurs.nl

Profiel: 796

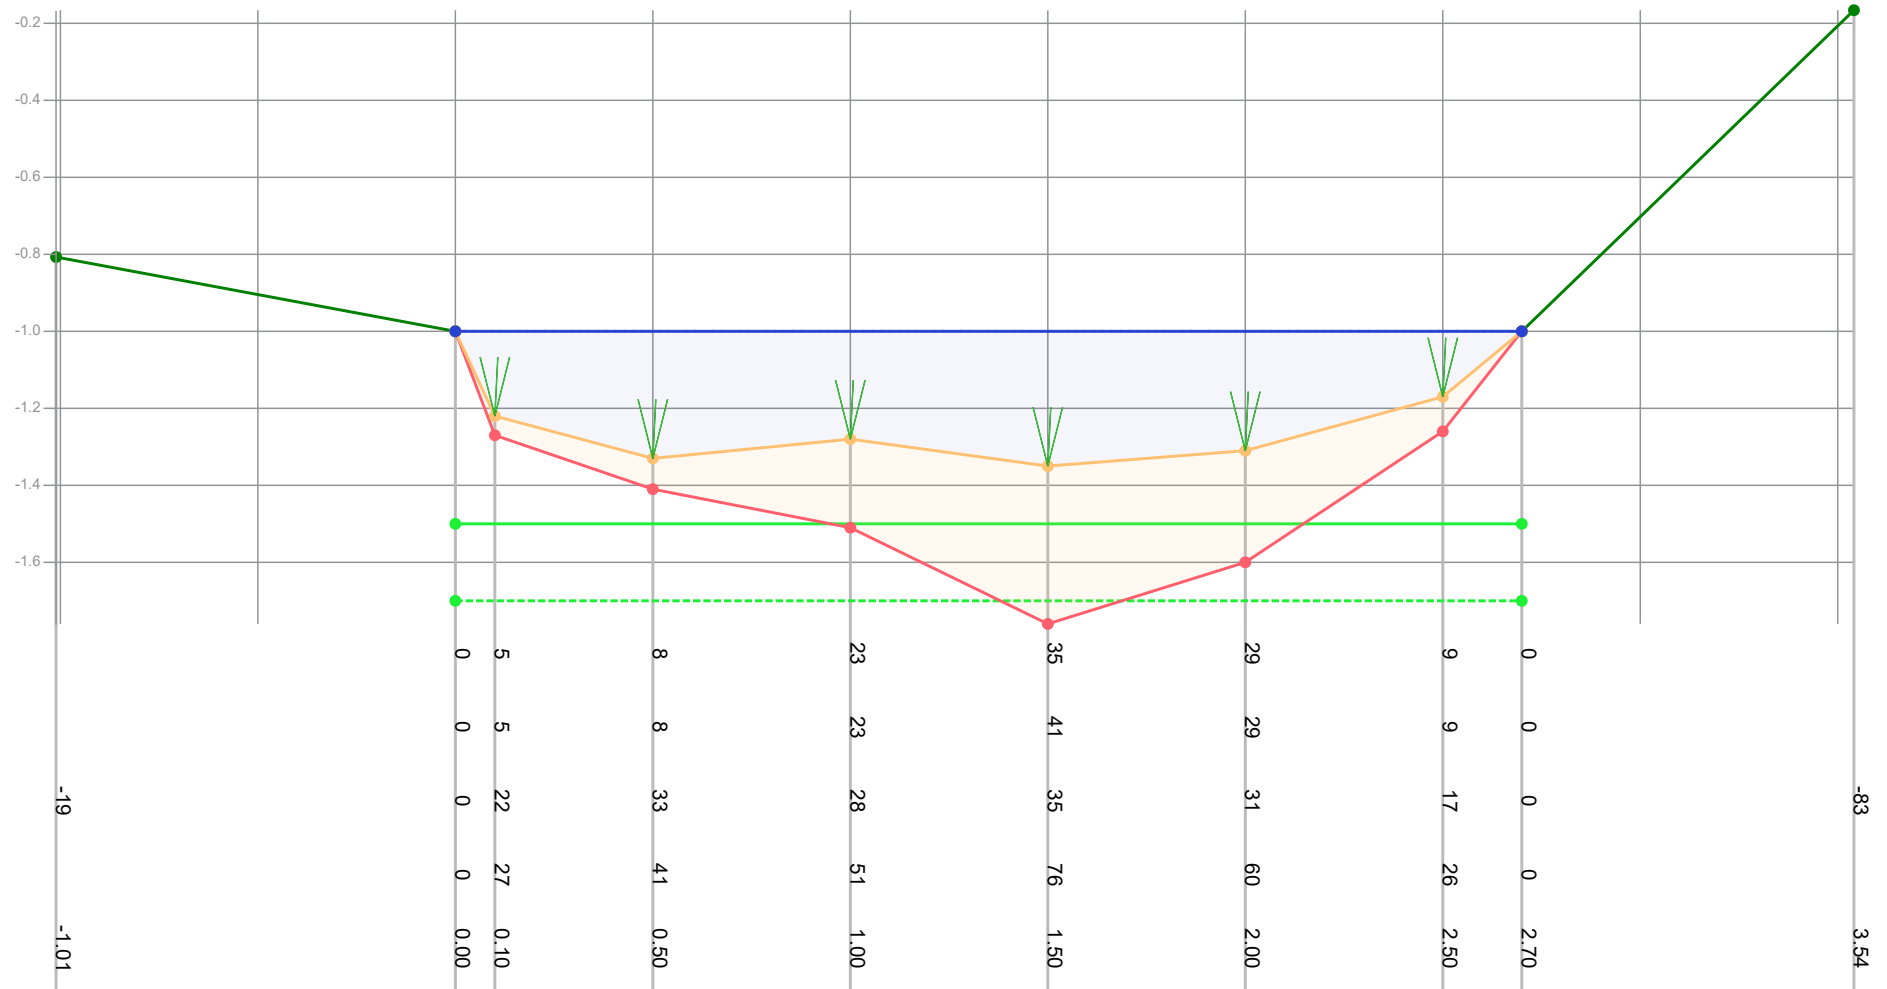

Dikte te verwijderen (cm)

Dikte sliblaag (cm)

Bovenkant slib (cm)

Bestaande hoogte (cm)

Afstand (m tov nulpunt)

Legenda

- Gemeten waterniveau
- Bovenkant slib
- Vastebodem
- Oever
- T118297_legger

Patronen:

- Inpeiling
- Uitpeiling
- Waterpeil legger
- Leggerprofiel
- Onderhoudsprofiel

Waterpeil legger / Schouwpeil -1.00 mNAP
 Leggerdiepte -1.50 mNAP
 Onderhoudsdiepte -1.70 mNAP
 Representatieve lengte 140.00 m

Opnamepeil inpeiling -1.00 mNAP
 Max. diepte inp. 0.35 m tov waterpeil legger

Opm. inpeiling

Opdrachtgever	Gemeente Waadhoeke
Projectcode	T121109
Projectnaam	Baggerplan gemeente Waadhoeke
Profiel	796
Opname op	3-8-2021
Status	Definitief
Leggerwaarden	T118297_legger

export vanuit WIT op 29-9-2021



Tjhuis Ingenieurs BV
 tel. 0229 - 272 000
 e-mail: info@tjhuisingenieurs.nl
www.tjhuisingenieurs.nl

Profiel: 797



Legenda

- Gemeten waterniveau
- Bovenkant slib
- Vastebodem
- Oever
- T118297_legger

Patronen:

- Inpeiling
 - - - - Uitpeiling
 Waterpeil legger
 — Leggerprofiel
 - - - - Onderhoudsprofiel

Waterpeil legger / Schouwpeil	0.00 mNAP
Leggerdiepte	-0.50 mNAP
Onderhoudsdiepte	-0.70 mNAP
Representatieve lengte	170.00 m

Opnamepeil inpeiling	-0.34 mNAP
Max. diepte inp.	0.34 m tov waterpeil legger

Opdrachtgever	Gemeente Waadhoeke
Projectcode	TI21109
Projectnaam	Baggerplan gemeente Waadhoeke
Profiel	797
Opname op	3-8-2021
Status	Definitief
Leggerwaarden	TI18297_legger

export vanuit WIT op 29-9-2021




Tijhuis Ingenieurs BV
tel. 0229 - 272 000
e-mail: info@tijhuisingenieurs.nl
www.tijhuisingenieurs.nl

Opm. inpeiling

Droge greppel

Profiel: 798

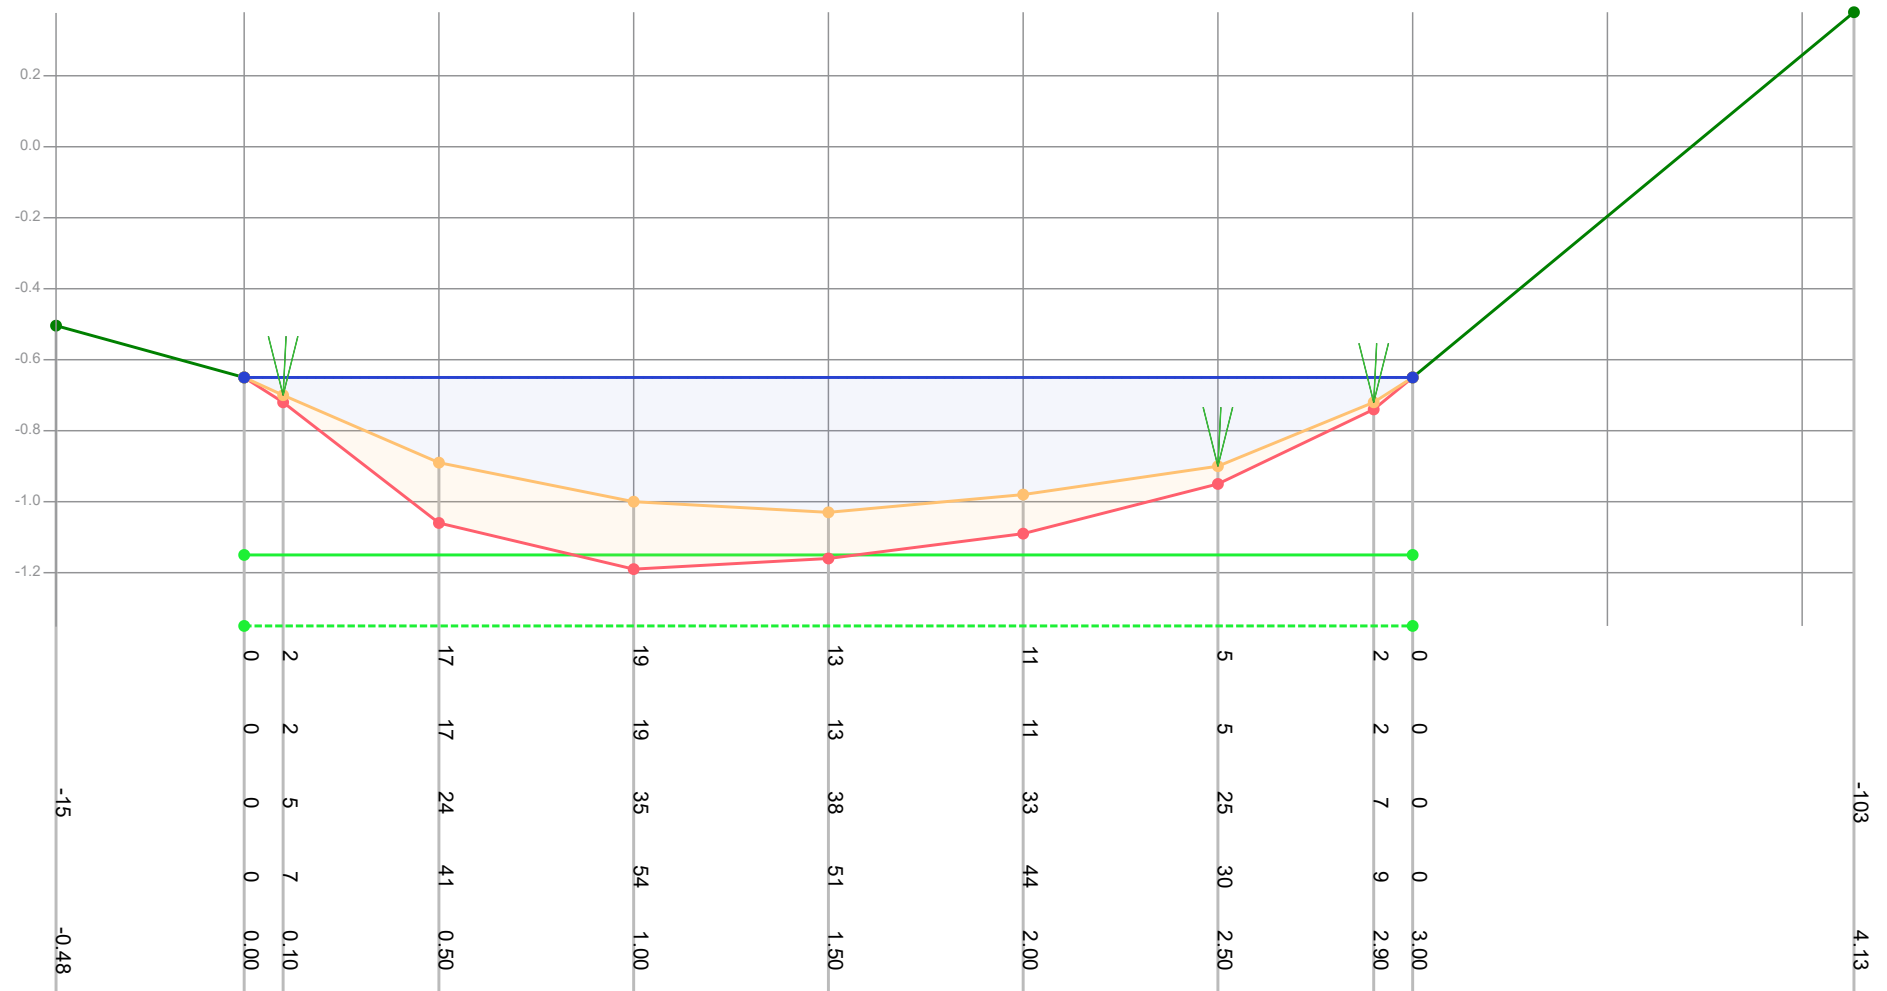

Legenda

- Gemeten waterniveau
- Bovenkant slib
- Vastebodem
- Oever
- T118297_legger

Patronen:

- Inpeiling
- Uitpeiling
- Waterpeil legger
- Leggerprofiel
- Onderhoudsprofiel

Waterpeil legger / Schouwpeil -0.65 mNAP
 Leggerdiepte -1.15 mNAP
 Onderhoudsdiepte -1.35 mNAP
 Representatieve lengte 104.00 m

Opnamepeil inpeiling -0.65 mNAP
 Max. diepte inp. 0.38 m tov waterpeil legger

Opm. inpeiling

Opdrachtgever	Gemeente Waadhoeke
Projectcode	T121109
Projectnaam	Baggerplan gemeente Waadhoeke
Profiel	798
Opname op	3-8-2021
Status	Definitief
Leggerwaarden	T118297_legger

export vanuit WIT op 29-9-2021



Tjhuis Ingenieurs BV
 tel. 0229 - 272 000
 e-mail: info@tjhuisingenieurs.nl
www.tjhuisingenieurs.nl

Profiel: 799



Legenda

- Gemeten waterniveau
- Bovenkant slib
- Vastebodem
- Oever
- T118297_legger

Patronen:

- Inpeiling
- Uitpeiling
- Waterpeil legger
- Leggerprofiel
- Onderhoudsprofiel

Waterpeil legger / Schouwpeil -1.15 mNAP
 Leggerdiepte -1.65 mNAP
 Onderhoudsdiepte -1.85 mNAP
 Representatieve lengte 24.00 m

Opnamepeil inpeiling -0.56 mNAP
 Max. diepte inp. -0.59 m tov waterpeil legger

Opm. inpeiling

Droogstaande sloot


Opdrachtgever	Gemeente Waadhoeke
Projectcode	T121109
Projectnaam	Baggerplan gemeente Waadhoeke
Profiel	799
Opname op	5-8-2021
Status	Definitief
Leggerwaarden	T118297_legger

export vanuit WIT op 29-9-2021



Tjhuis Ingenieurs BV
 tel. 0229 - 272 000
 e-mail: info@tjhuisingenieurs.nl
www.tjhuisingenieurs.nl

Profiel: 801

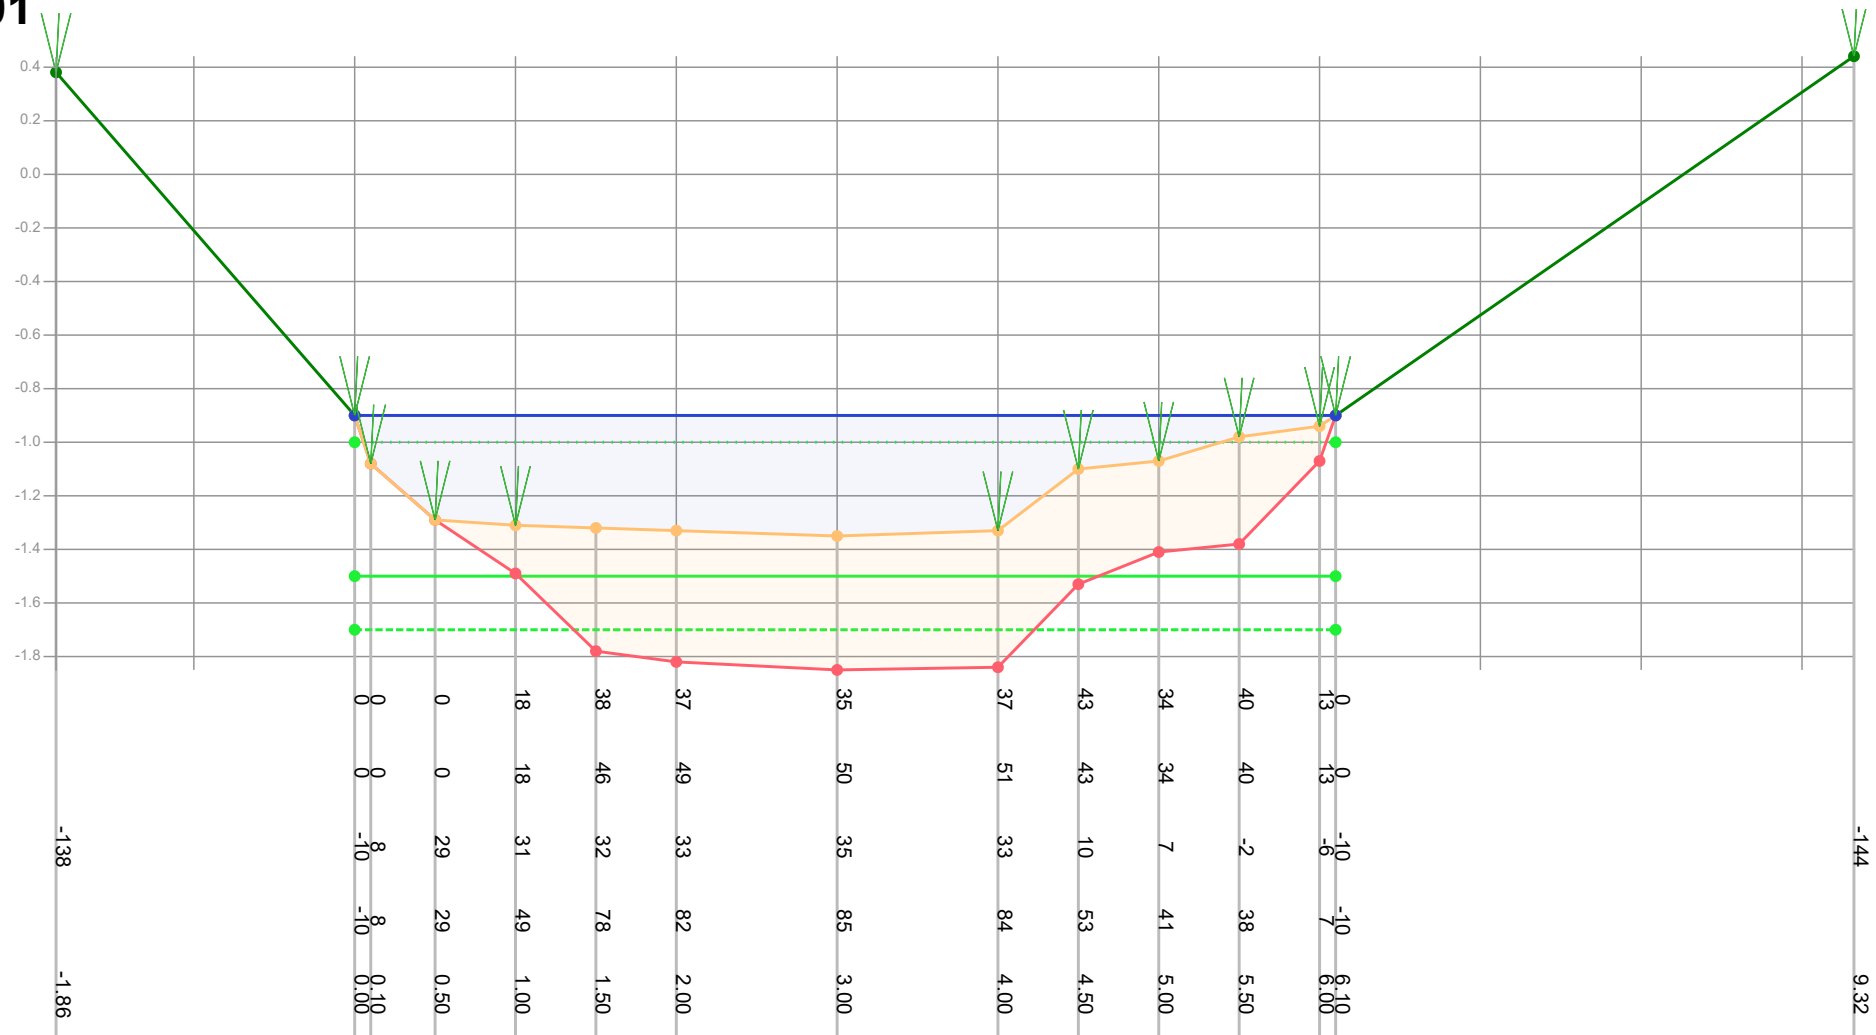

Legenda

- Gemeten waterniveau
- Bovenkant slib
- Vastebodem
- Oever
- Ti18297_legger

Patronen:

- Inpeiling
- Uitpeiling
- Waterpeil legger
- Leggerprofiel
- Onderhoudsprofiel

Waterpeil legger / Schouwpeil -1.00 mNAP
 Leggerdiepte -1.50 mNAP
 Onderhoudsdiepte -1.70 mNAP
 Representatieve lengte 18.00 m

Opnamepeil inpeiling -0.90 mNAP
 Max. diepte inp. 0.35 m tov waterpeil legger

Opm. inpeiling


Opdrachtgever	Gemeente Waadhoeke
Projectcode	Ti21109
Projectnaam	Baggerplan gemeente Waadhoeke
Profiel	801
Opname op	5-8-2021
Status	Definitief
Leggerwaarden	Ti18297_legger

export vanuit WIT op 29-9-2021



Tjhuis Ingenieurs BV
 tel. 0229 - 272 000
 e-mail: info@tjhuisingenieurs.nl
www.tjhuisingenieurs.nl

Profiel: 802

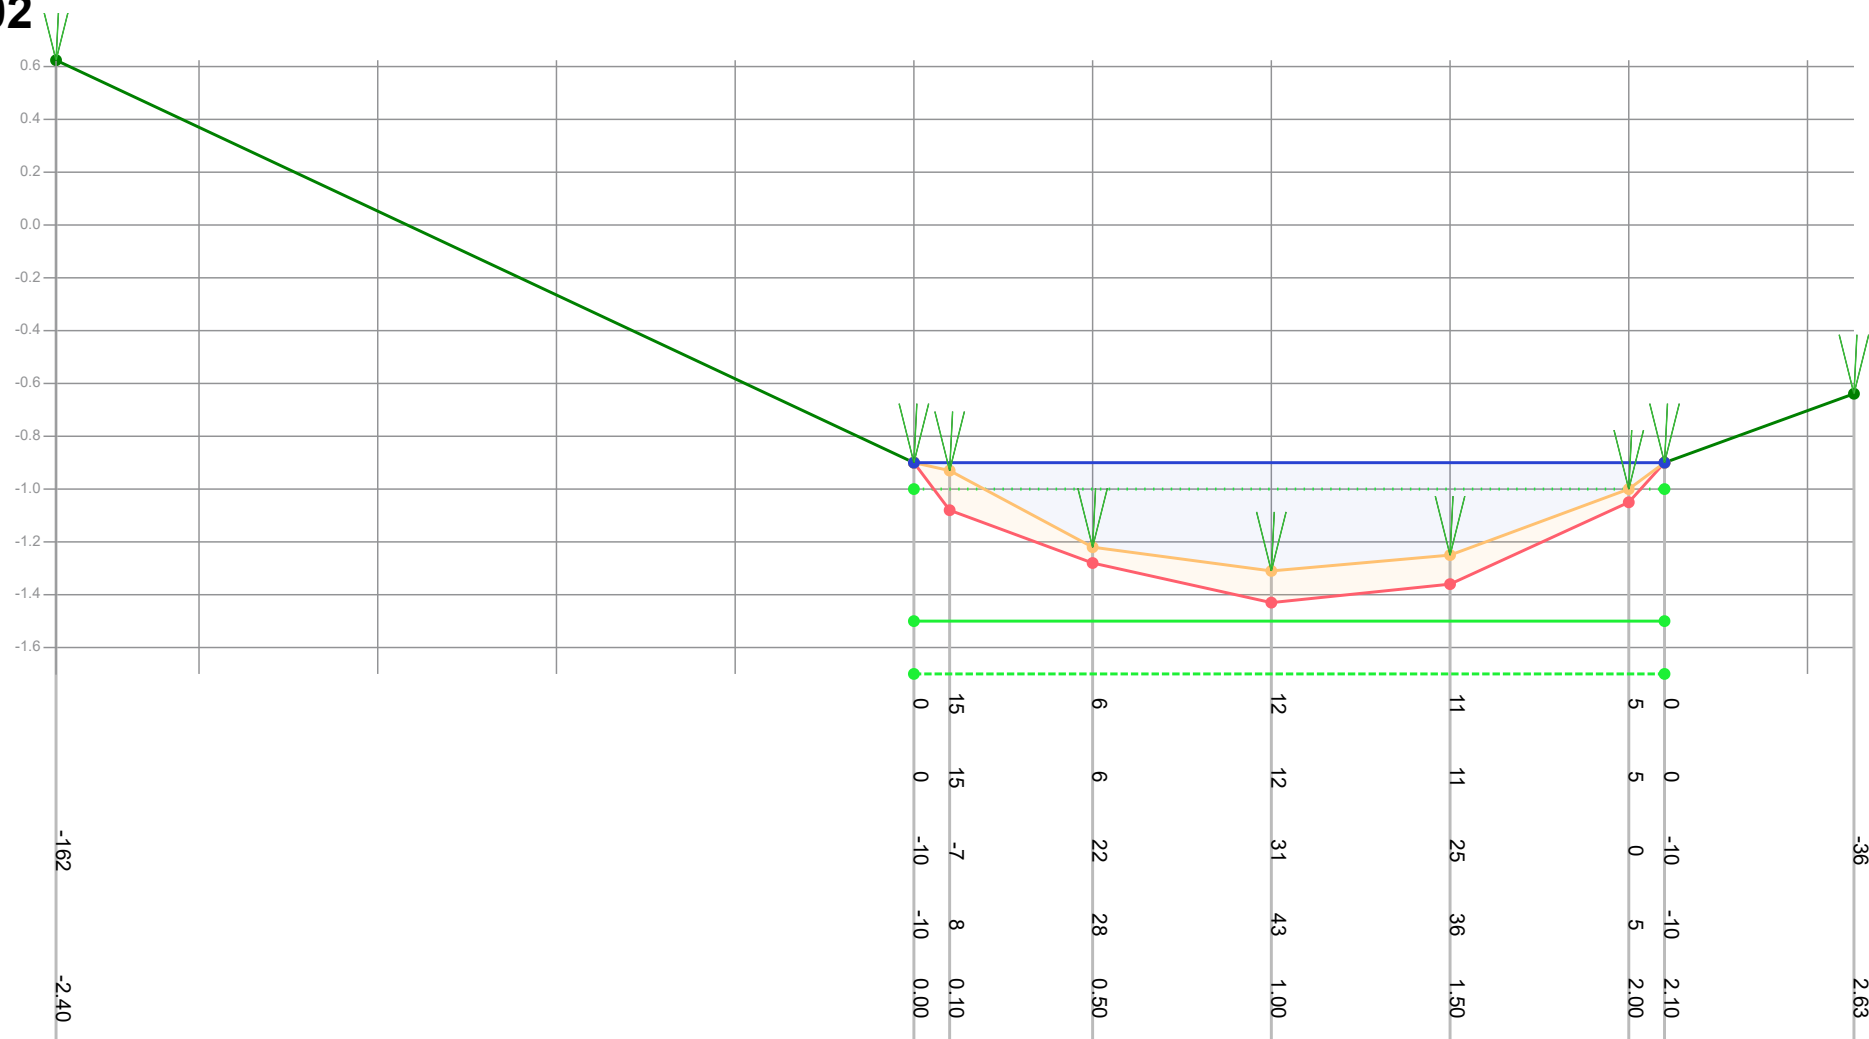

Legenda

- Gemeten waterniveau
- Bovenkant slib
- Vastebodem
- Oever
- T118297_legger

Patronen:

- Inpeiling
- Uitpeiling
- Waterpeil legger
- Leggerprofiel
- Onderhoudsprofiel

Waterpeil legger / Schouwpeil -1.00 mNAP
 Leggerdiepte -1.50 mNAP
 Onderhoudsdiepte -1.70 mNAP
 Representatieve lengte 12.00 m

Opnamepeil inpeiling -0.90 mNAP
 Max. diepte inp. 0.31 m tov waterpeil legger

Opm. inpeiling


Opdrachtgever	Gemeente Waadhoeke
Projectcode	T121109
Projectnaam	Baggerplan gemeente Waadhoeke
Profiel	802
Opname op	5-8-2021
Status	Definitief
Leggerwaarden	T118297_legger

export vanuit WIT op 29-9-2021



Tjhuis Ingenieurs BV
 tel. 0229 - 272 000
 e-mail: info@tjhuisingenieurs.nl
www.tjhuisingenieurs.nl

Profiel: 803

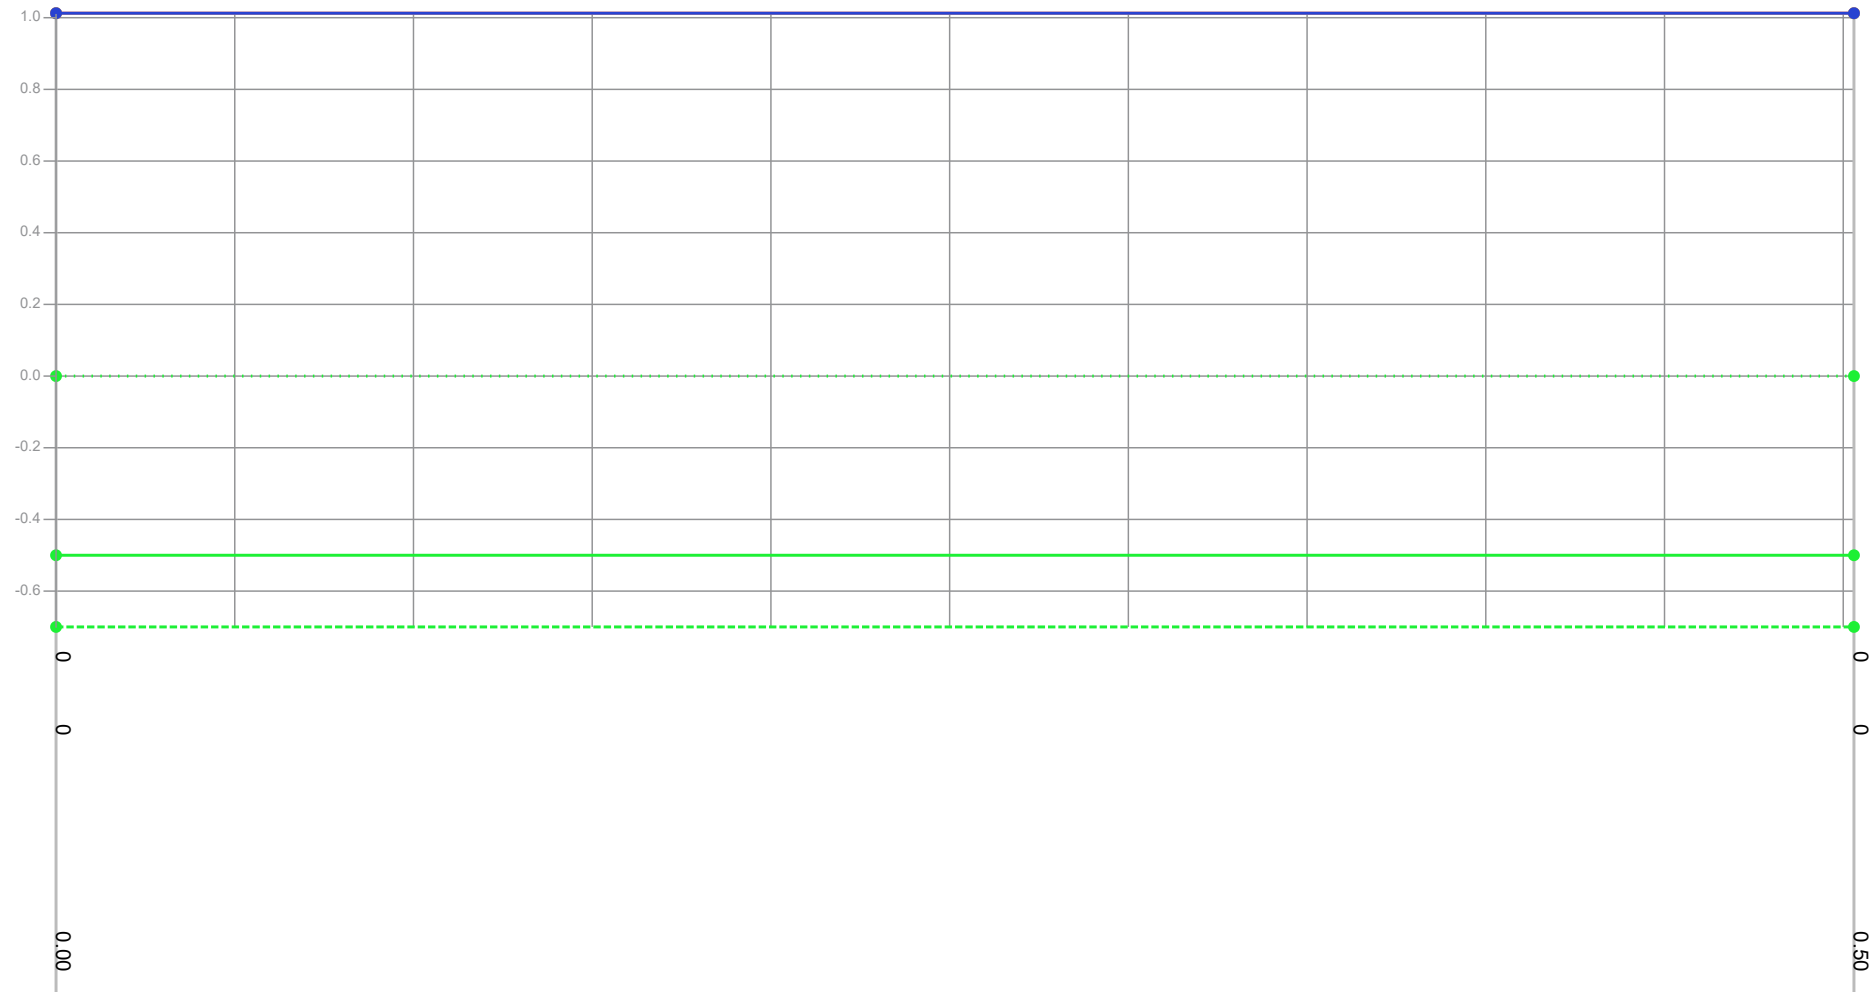

Legenda

- Gemeten waterniveau
- Bovenkant slib
- Vastebodem
- Oever
- T118297_legger

Patronen:

- Inpeiling
- Uitpeiling
- Waterpeil legger
- Leggerprofiel
- Onderhoudsprofiel

Waterpeil legger / Schouwpeil 0.00 mNAP
 Leggerdiepte -0.50 mNAP
 Onderhoudsdiepte -0.70 mNAP
 Representatieve lengte 52.00 m

Opnamepeil inpeiling 1.01 mNAP
 Max. diepte inp. -1.01 m tov waterpeil legger

Opm. inpeiling

Droogstaande sloot


Opdrachtgever	Gemeente Waadhoeke
Projectcode	T121109
Projectnaam	Baggerplan gemeente Waadhoeke
Profiel	803
Opname op	5-8-2021
Status	Definitief
Leggerwaarden	T118297_legger

export vanuit WIT op 29-9-2021



Tijkhuis Ingenieurs BV
 tel. 0229 - 272 000
 e-mail: info@tijkhuisingenieurs.nl
www.tijkhuisingenieurs.nl

Profiel: 804

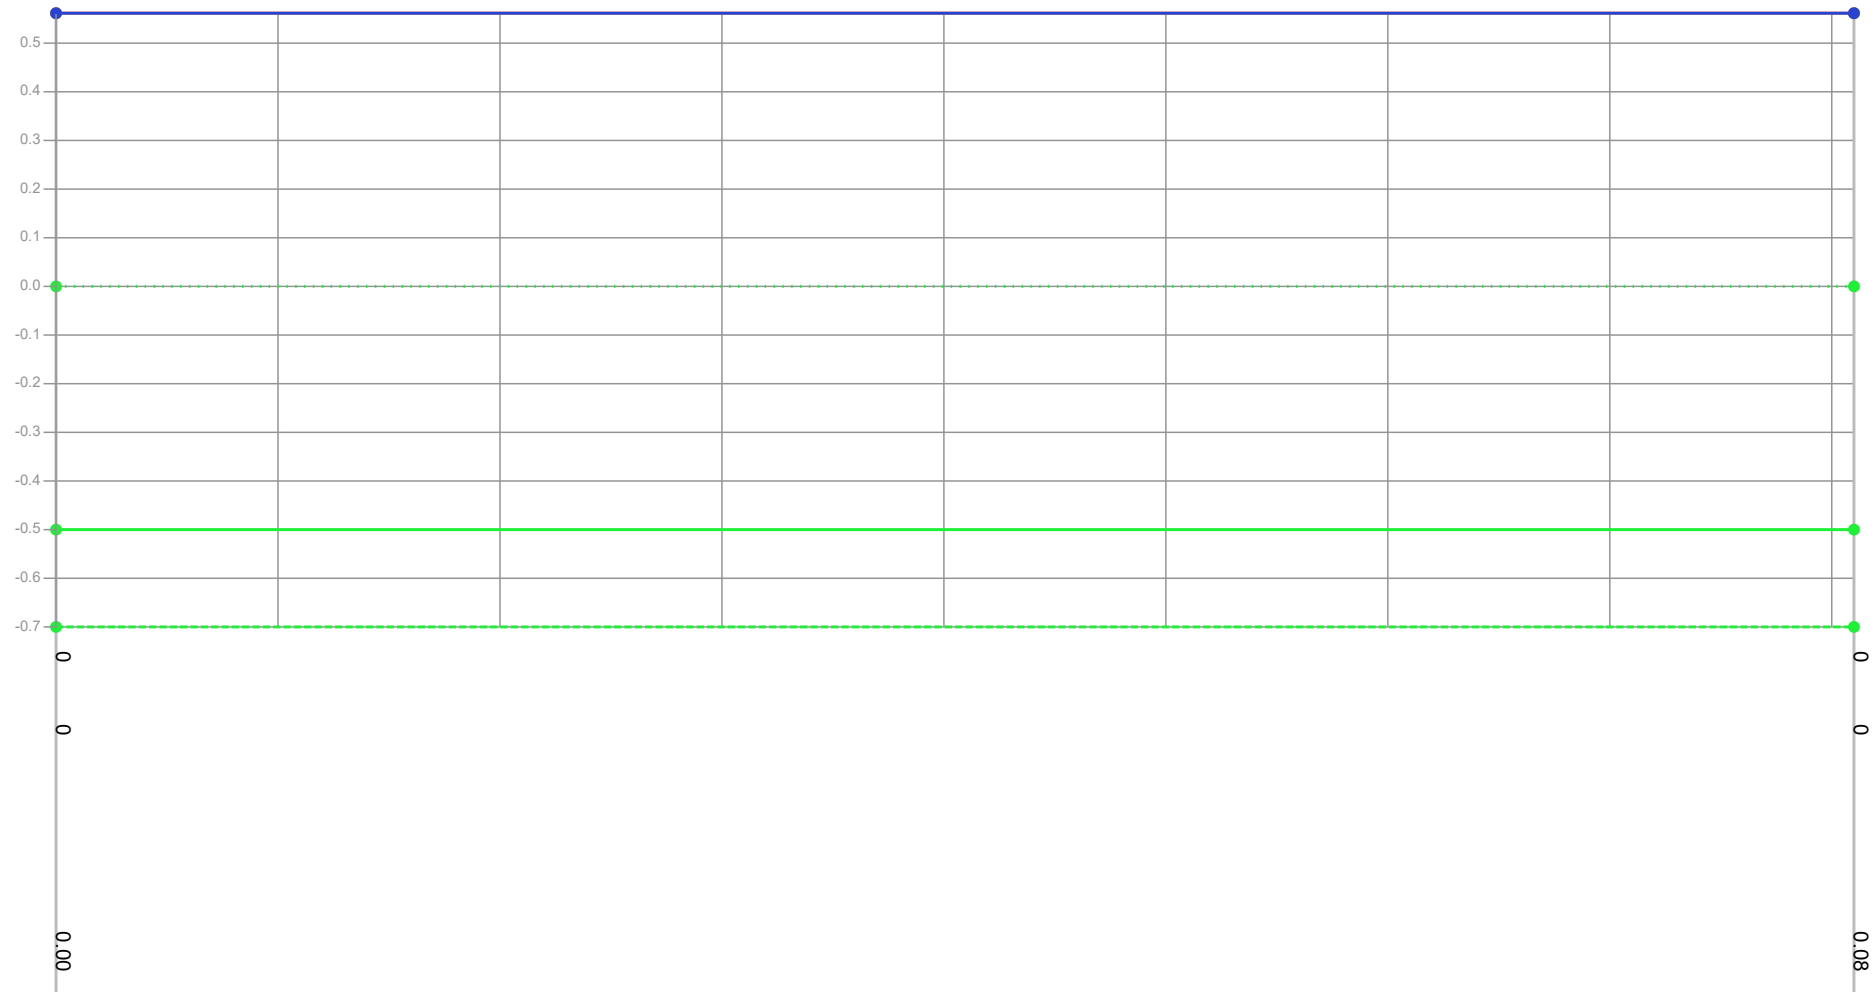

Legenda

- Gemeten waterniveau
- Bovenkant slib
- Vastebodem
- Oever
- T118297_legger

Patronen:

- Inpeiling
- Uitpeiling
- Waterpeil legger
- Leggerprofiel
- Onderhoudsprofiel

Waterpeil legger / Schouwpeil	0.00 mNAP	Opnamepeil inpeiling	0.56 mNAP
Leggerdiepte	-0.50 mNAP	Max. diepte inp.	-0.56 m tov waterpeil legger
Onderhoudsdiepte	-0.70 mNAP		
Representatieve lengte	46.00 m		

Opm. inpeiling Droogstaande sloot


Opdrachtgever	Gemeente Waadhoeke
Projectcode	T121109
Projectnaam	Baggerplan gemeente Waadhoeke
Profiel	804
Opname op	5-8-2021
Status	Definitief
Leggerwaarden	T118297_legger

export vanuit WIT op 29-9-2021



Tjhuis Ingenieurs BV
tel. 0229 - 272 000
e-mail: info@tjhuisingenieurs.nl
www.tjhuisingenieurs.nl

Profiel: 805

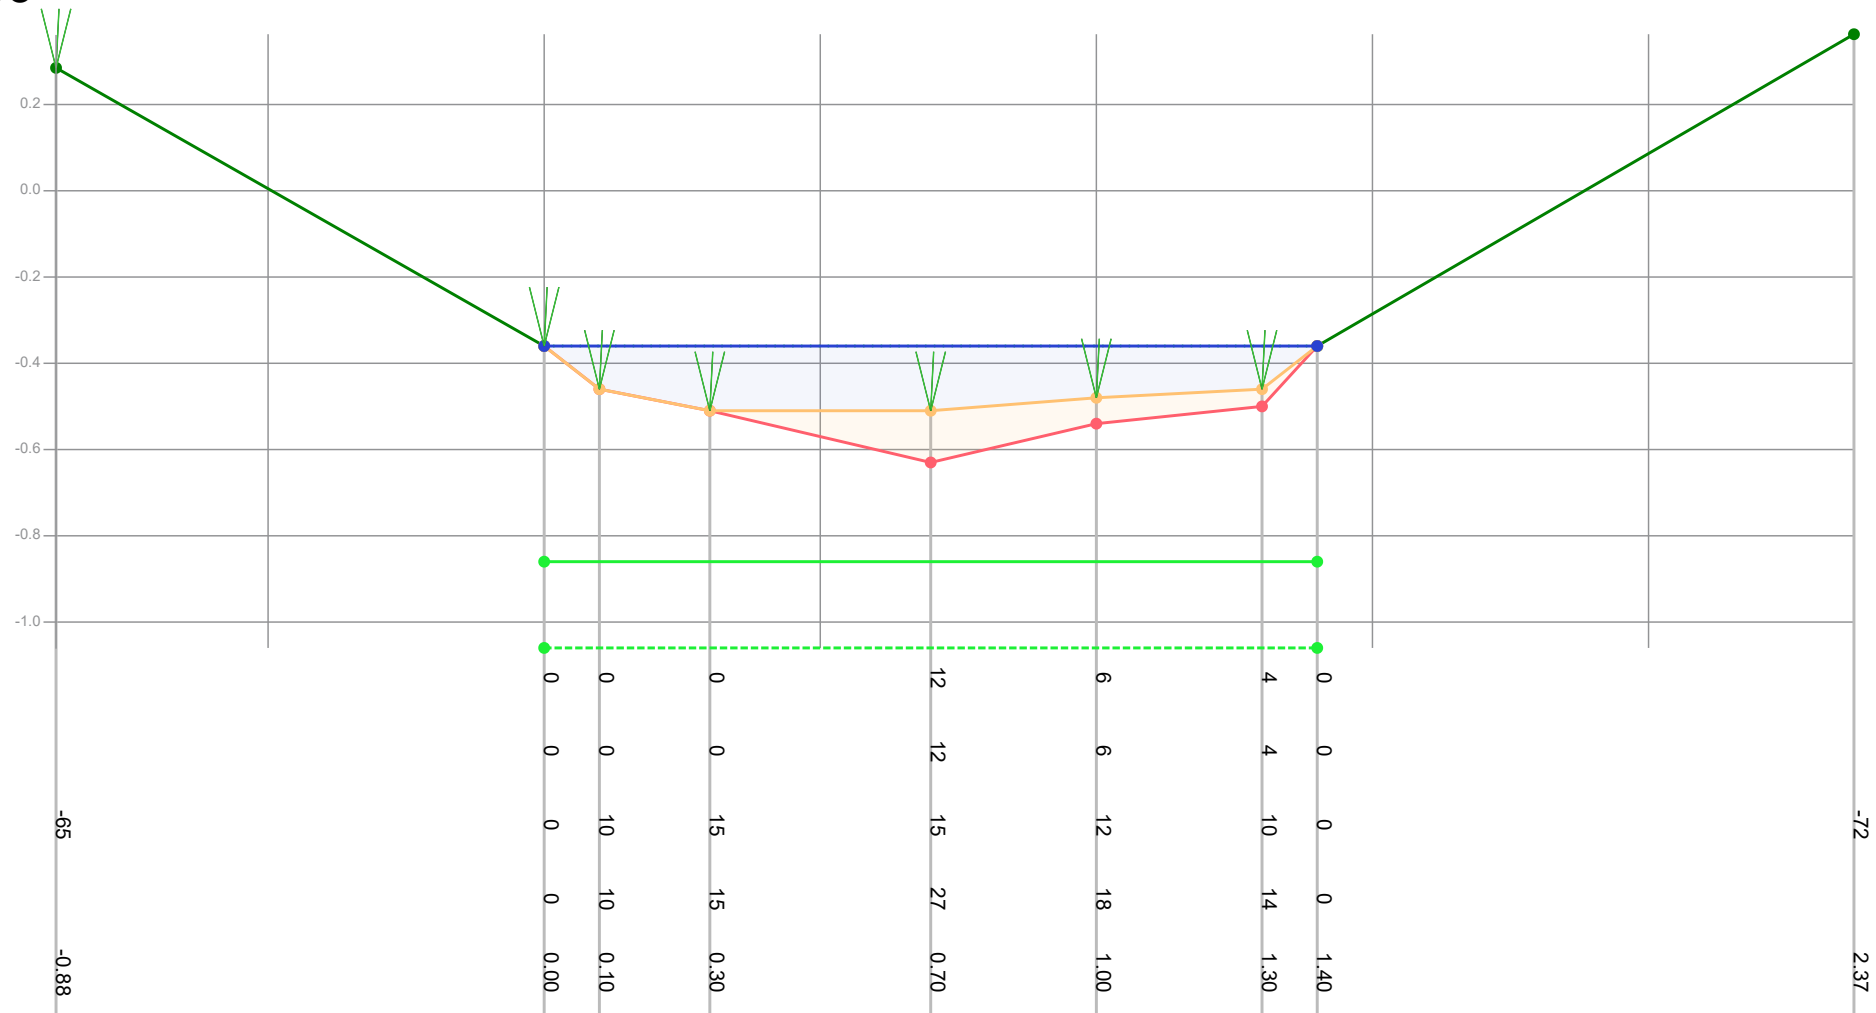

Legenda

- Gemeten waterniveau
- Bovenkant slib
- Vastebodem
- Oever
- TI18297_legger

Patronen:

- Inpeiling
- Uitpeiling
- Waterpeil legger
- Leggerprofiel
- Onderhoudsprofiel

Waterpeil legger / Schouwpeil -0.36 mNAP
 Leggerdiepte -0.86 mNAP
 Onderhoudsdiepte -1.06 mNAP
 Representatieve lengte 130.00 m

Opnamepeil inpeiling -0.36 mNAP
 Max. diepte inp. 0.15 m tov waterpeil legger

Opm. inpeiling


Opdrachtgever	Gemeente Waadhoeke
Projectcode	TI21109
Projectnaam	Baggerplan gemeente Waadhoeke
Profiel	805
Opname op	5-8-2021
Status	Definitief
Leggerwaarden	TI18297_legger

export vanuit WIT op 29-9-2021



Tjhuis Ingenieurs BV
 tel. 0229 - 272 000
 e-mail: info@tjhuisingenieurs.nl
www.tjhuisingenieurs.nl

Profiel: 806

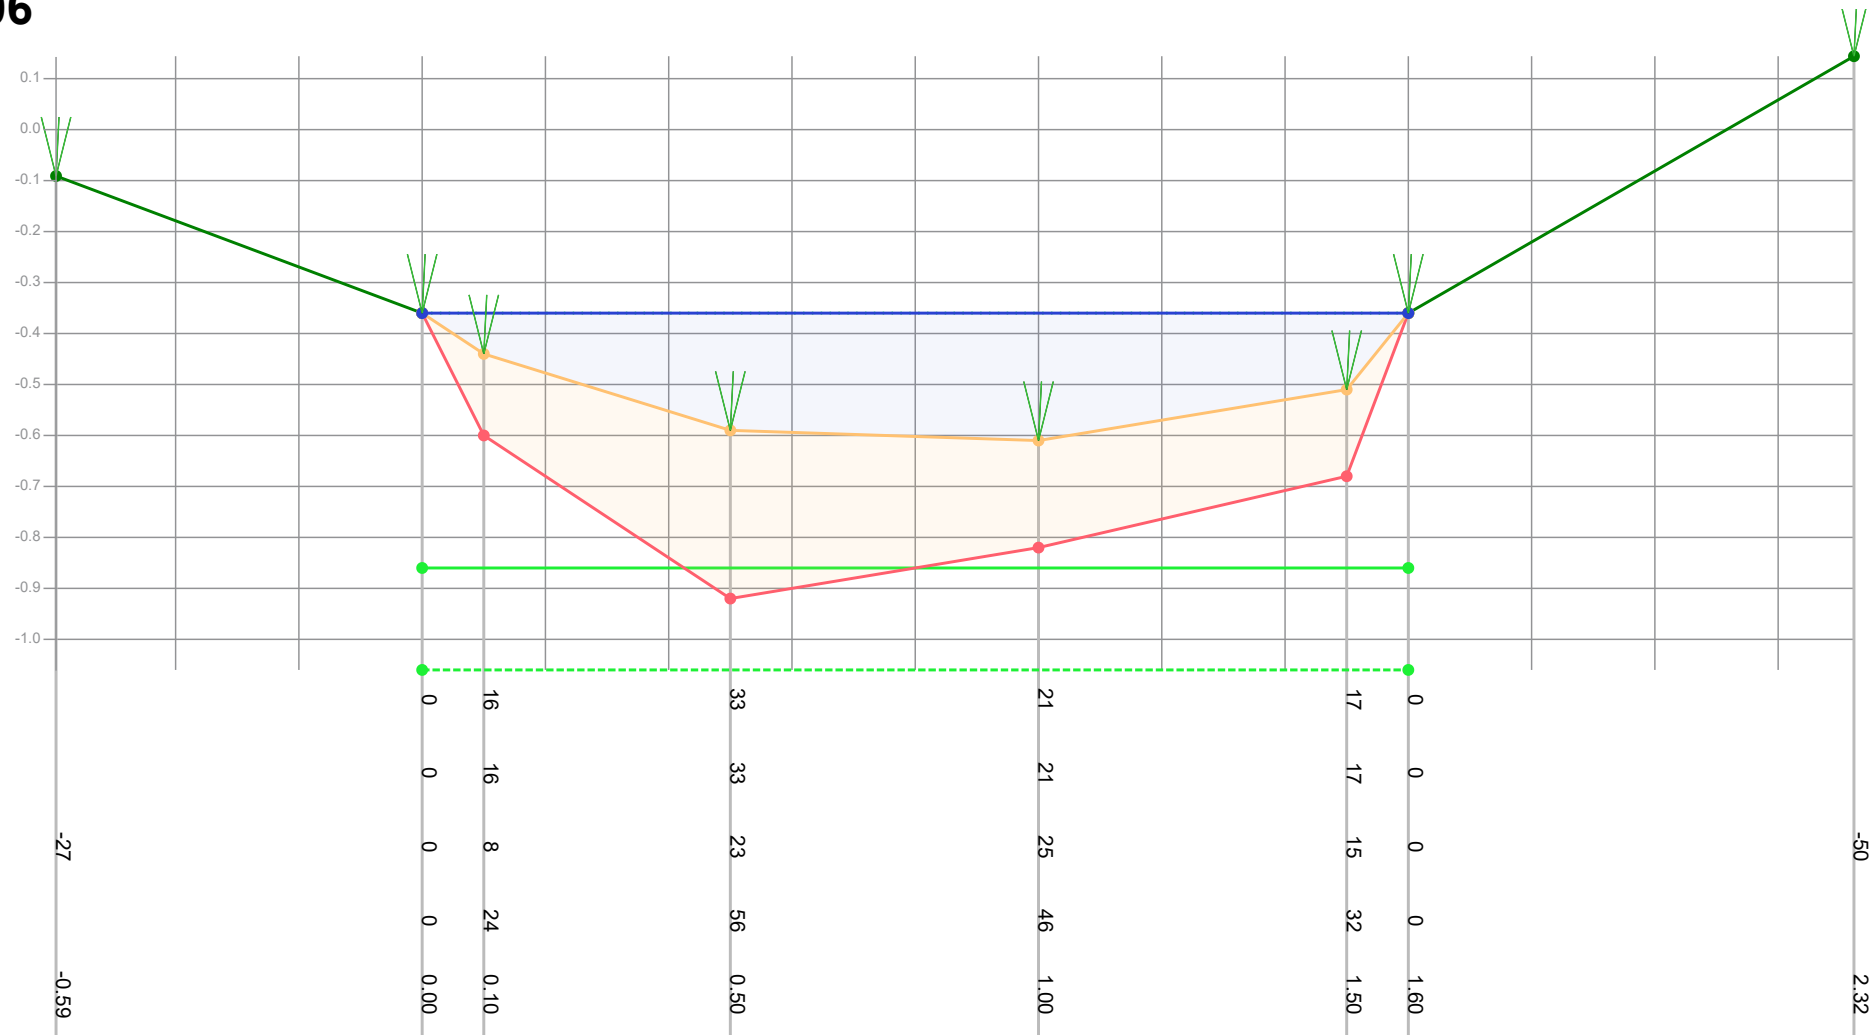

Legenda

- Gemeten waterniveau
- Bovenkant slib
- Vastebodem
- Oever
- T118297_legger

Patronen:

- Inpeiling
- - - Uitpeiling
- . . . Waterpeil legger
- Leggerprofiel
- - - Onderhoudsprofiel

Waterpeil legger / Schouwpeil -0.36 mNAP
 Leggerdiepte -0.86 mNAP
 Onderhoudsdiepte -1.06 mNAP
 Representatieve lengte 70.00 m

Opnamepeil inpeiling -0.36 mNAP
 Max. diepte inp. 0.25 m tov waterpeil legger

Opm. inpeiling


Opdrachtgever	Gemeente Waadhoeke
Projectcode	T121109
Projectnaam	Baggerplan gemeente Waadhoeke
Profiel	806
Opname op	5-8-2021
Status	Definitief
Leggerwaarden	T118297_legger

export vanuit WIT op 29-9-2021



Tjhuis Ingenieurs BV
 tel. 0229 - 272 000
 e-mail: info@tjhuisingenieurs.nl
www.tjhuisingenieurs.nl

Profiel: 807

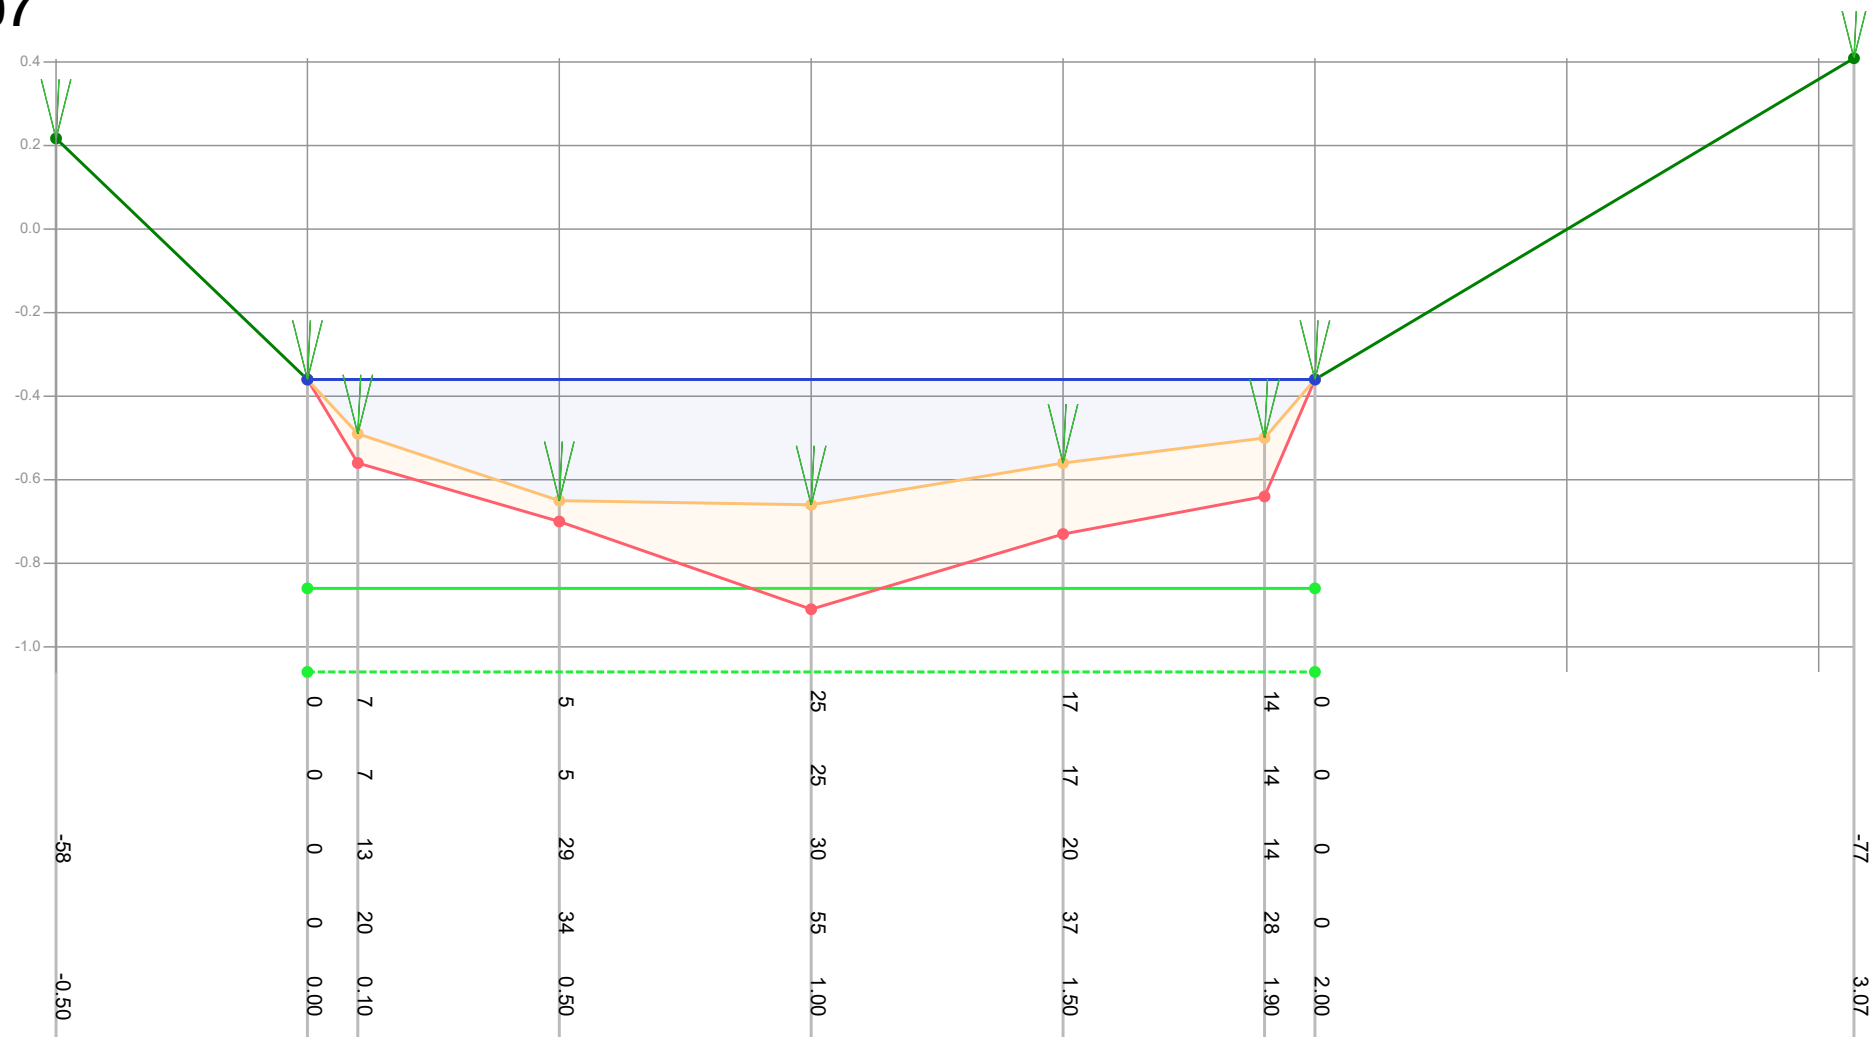

Legenda

- Gemeten waterniveau
- Bovenkant slib
- Vastebodem
- Oever
- T118297_legger

Patronen:

- Inpeiling
- Uitpeiling
- Waterpeil legger
- Leggerprofiel
- Onderhoudsprofiel

Waterpeil legger / Schouwpeil -0.36 mNAP
 Leggerdiepte -0.86 mNAP
 Onderhoudsdiepte -1.06 mNAP
 Representatieve lengte 61.00 m

Opnamepeil inpeiling -0.36 mNAP
 Max. diepte inp. 0.3 m tov waterpeil legger

Opm. inpeiling

Opdrachtgever	Gemeente Waadhoeke
Projectcode	T121109
Projectnaam	Baggerplan gemeente Waadhoeke
Profiel	807
Opname op	5-8-2021
Status	Definitief
Leggerwaarden	T118297_legger

export vanuit WIT op 29-9-2021




Tjhuis Ingenieurs BV
 tel. 0229 - 272 000
 e-mail: info@tjhuisingenieurs.nl
www.tjhuisingenieurs.nl

Figure 1: A line graph showing the evolution of the average value of the order parameter S over time t . The y-axis represents S , ranging from -1.6 to 0.2. The x-axis represents time t , ranging from 0 to 35. The graph shows a green line with markers representing the average value, which starts at approximately 0.2 at $t=0$, decreases to a minimum of about -1.5 at $t=9$, and then increases back towards 0. The graph also includes shaded regions (blue and orange) and horizontal lines (solid green and dashed green) representing different states or thresholds. The legend indicates that the green line represents the average value of S , the blue shaded region represents the state of the system, and the orange shaded region represents the state of the system.

Tijhuis Ingenieurs BV
tel. 0229 - 272 000
e-mail: info@tijhuisingenieurs.nl
www.tijhuisingenieurs.nl

Opm. inpeiling

Profiel: 809

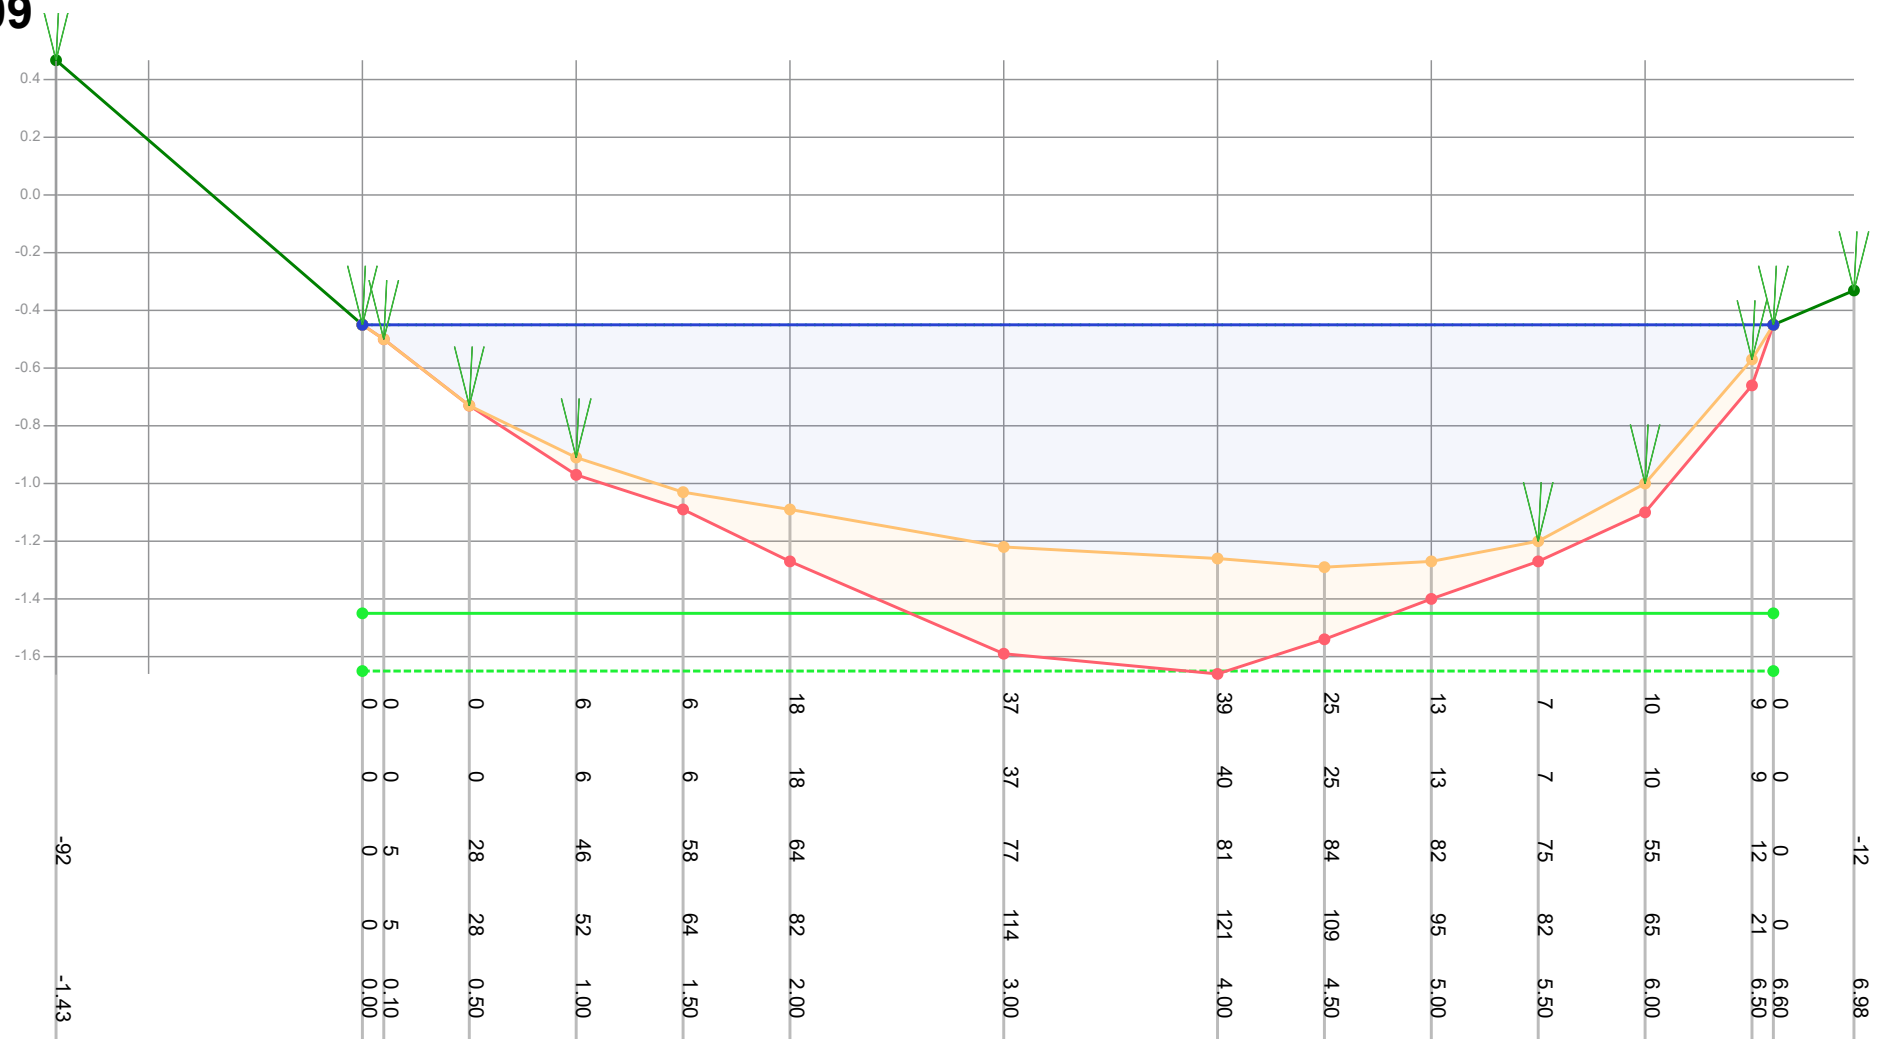

Legenda

- Gemeten waterniveau
- Bovenkant slib
- Vastebodem
- Oever
- T118297_legger

Patronen:

- Inpeiling
- Uitpeiling
- Waterpeil legger
- Leggerprofiel
- Onderhoudsprofiel

Waterpeil legger / Schouwpeil

Leggerdiepte

Onderhoudsdiepte

Representatieve lengte

-0.45 mNAP

-1.45 mNAP

-1.65 mNAP

126.00 m

Opnamepeil inpeiling

Max. diepte inp.

-0.45 mNAP

0.84 m tov waterpeil legger

Opm. inpeiling

Opdrachtgever

Projectcode

Projectnaam

Profiel

Opname op

Status

Leggerwaarden

Gemeente Waadhoeke

T121109

Baggerplan gemeente Waadhoeke

809

5-8-2021

Definitief

T118297_legger

export vanuit WIT op 29-9-2021




Tjhuis Ingenieurs BV

tel. 0229 - 272 000

e-mail: info@tjhuisingenieurs.nl

www.tjhuisingenieurs.nl

Profiel: 810

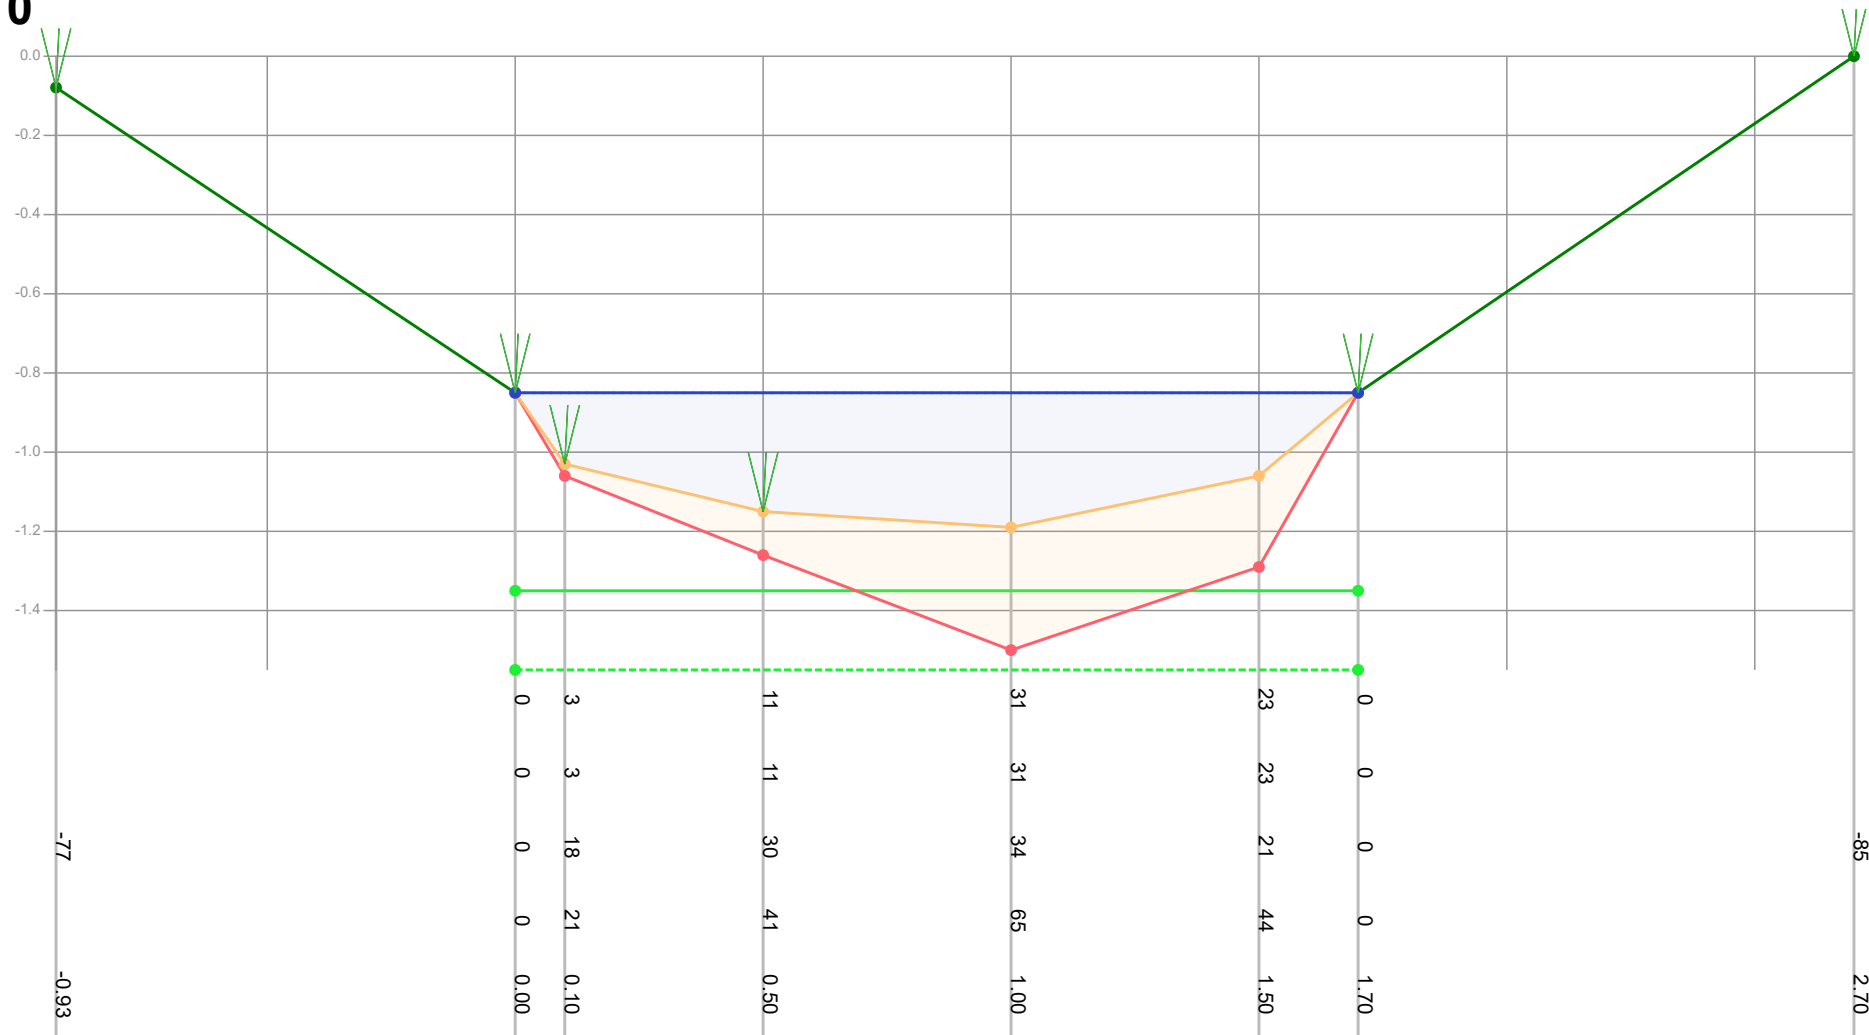

Legenda

- Gemeten waterniveau
- Bovenkant slib
- Vastebodem
- Oever
- T118297_legger

Patronen:

- Inpeiling
- Uitpeiling
- Waterpeil legger
- Leggerprofiel
- Onderhoudsprofiel

Waterpeil legger / Schouwpeil -0.85 mNAP
 Leggerdiepte -1.35 mNAP
 Onderhoudsdiepte -1.55 mNAP
 Representatieve lengte 131.00 m

Opnamepeil inpeiling -0.85 mNAP
 Max. diepte inp. 0.34 m tov waterpeil legger

Opm. inpeiling 1 85


Opdrachtgever	Gemeente Waadhoeke
Projectcode	T121109
Projectnaam	Baggerplan gemeente Waadhoeke
Profiel	810
Opname op	5-8-2021
Status	Definitief
Leggerwaarden	T118297_legger

export vanuit WIT op 29-9-2021



Tjhuis Ingenieurs BV
 tel. 0229 - 272 000
 e-mail: info@tjhuisingenieurs.nl
www.tjhuisingenieurs.nl

Profiel: 811

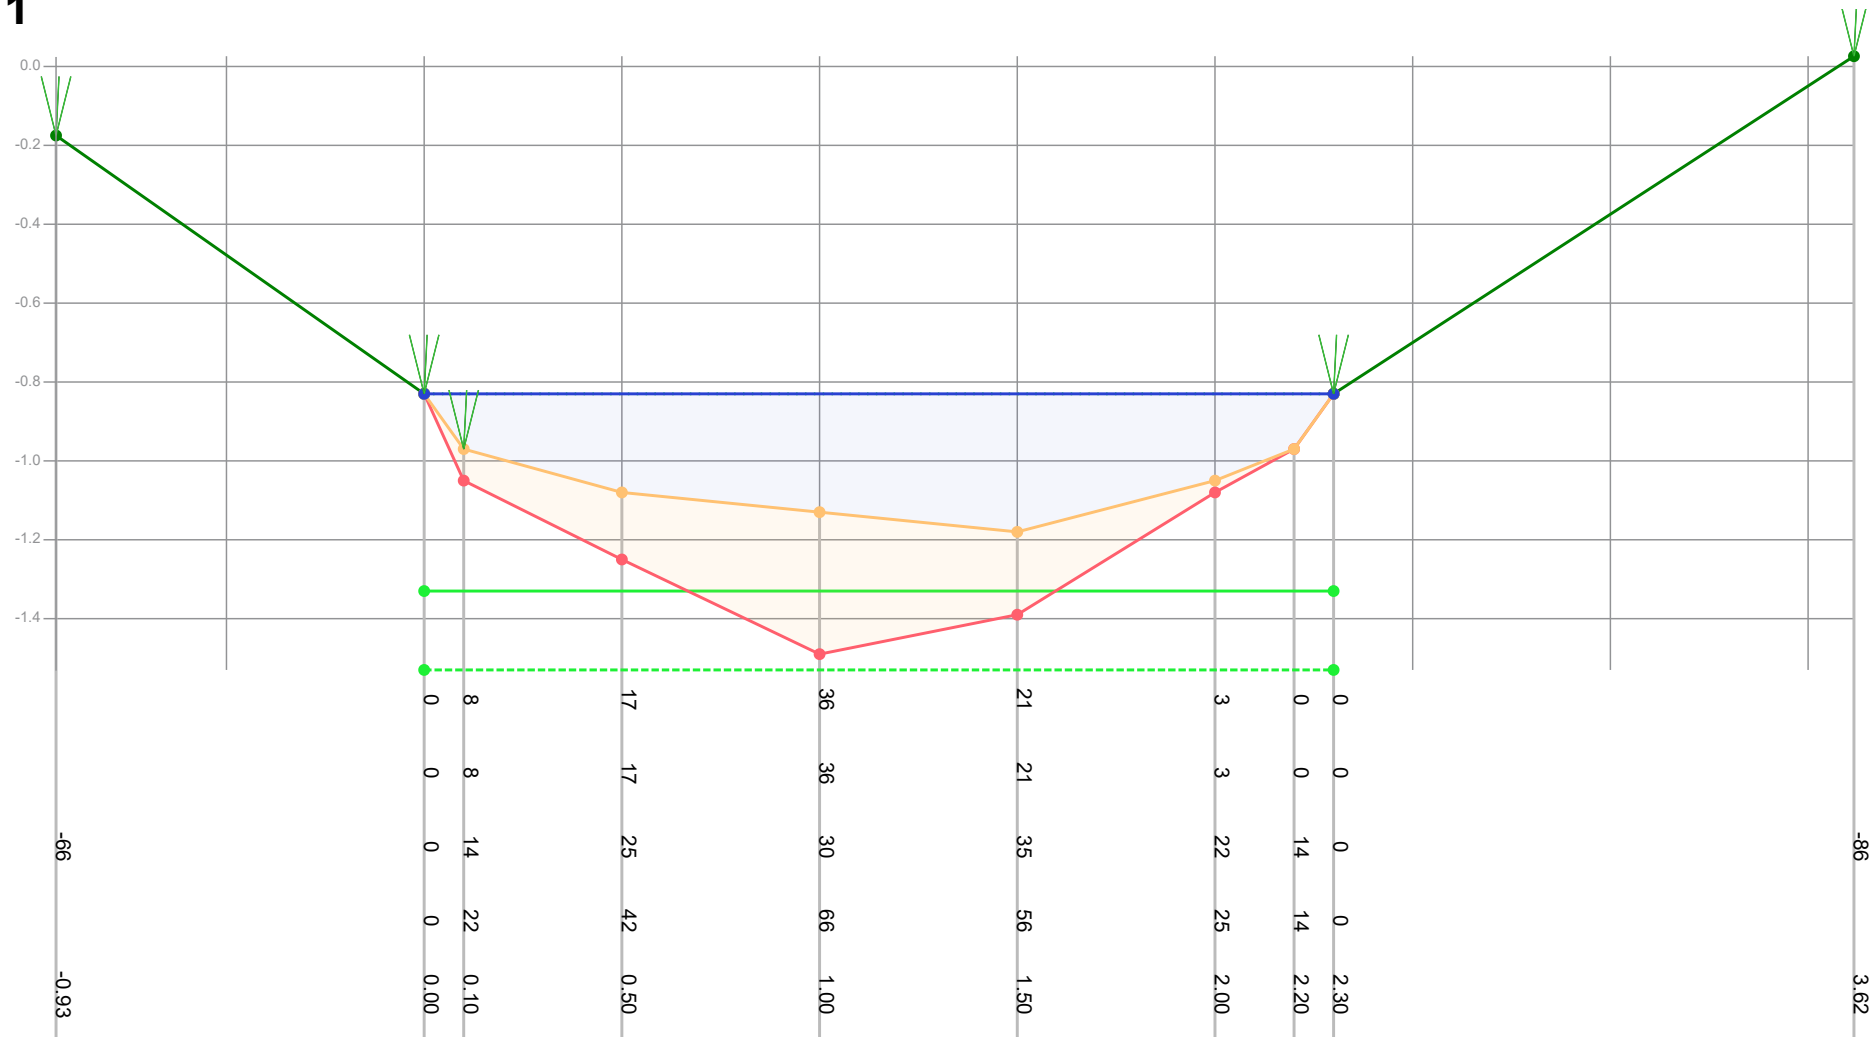

Legenda

- Gemeten waterniveau
- Bovenkant slib
- Vastebodem
- Oever
- T118297_legger

Patronen:

- Inpeiling
- Uitpeiling
- Waterpeil legger
- Leggerprofiel
- Onderhoudsprofiel

Waterpeil legger / Schouwpeil -0.83 mNAP
 Leggerdiepte -1.33 mNAP
 Onderhoudsdiepte -1.53 mNAP
 Representatieve lengte 181.00 m

Opnamepeil inpeiling -0.83 mNAP
 Max. diepte inp. 0.35 m tov waterpeil legger

Opm. inpeiling

Opdrachtgever	Gemeente Waadhoeke
Projectcode	T121109
Projectnaam	Baggerplan gemeente Waadhoeke
Profiel	811
Opname op	5-8-2021
Status	Definitief
Leggerwaarden	T118297_legger

export vanuit WIT op 29-9-2021



Tjhuis Ingenieurs BV
 tel. 0229 - 272 000
 e-mail: info@tjhuisingenieurs.nl
www.tjhuisingenieurs.nl

The figure shows a plot of the function $f(x) = 1 - 2|x| + |x|^2$ (green line with dots) and its approximation by a piecewise linear function (red line with dots) and a piecewise constant function (blue line with dots). The x-axis ranges from -1.69 to 1.74, and the y-axis ranges from -1.4 to 0.4. The piecewise linear function is shown in red, and the piecewise constant function is shown in blue. The area between the piecewise linear function and the piecewise constant function is shaded in light blue. The area between the piecewise linear function and the function curve is shaded in light red. The plot is divided into four regions by vertical lines at $x = -1.28$, $x = -0.46$, $x = 0.00$, and $x = 1.74$. The regions are labeled with their respective x-coordinates and the number of points used for the approximation.

Region	x-coordinates	Number of points
1	-1.28, -0.46	0, 3, 11, 14, 0.00, 0.10
2	-0.46, 0.00	18, 18, 16, 34, 0.50
3	0.00, 1.74	17, 17, 16, 33, 1.00
4	1.74, 1.74	4, 4, 5, 9, 1.40

Afstand (m tov nulpunt)


-1.69

.74

Tijhuis Ingenieurs BV
tel. 0229 - 272 000
e-mail: info@tijhuisingenieurs.nl
www.tijhuisingenieurs.nl

Opm. inpeiling

Profiel: 813

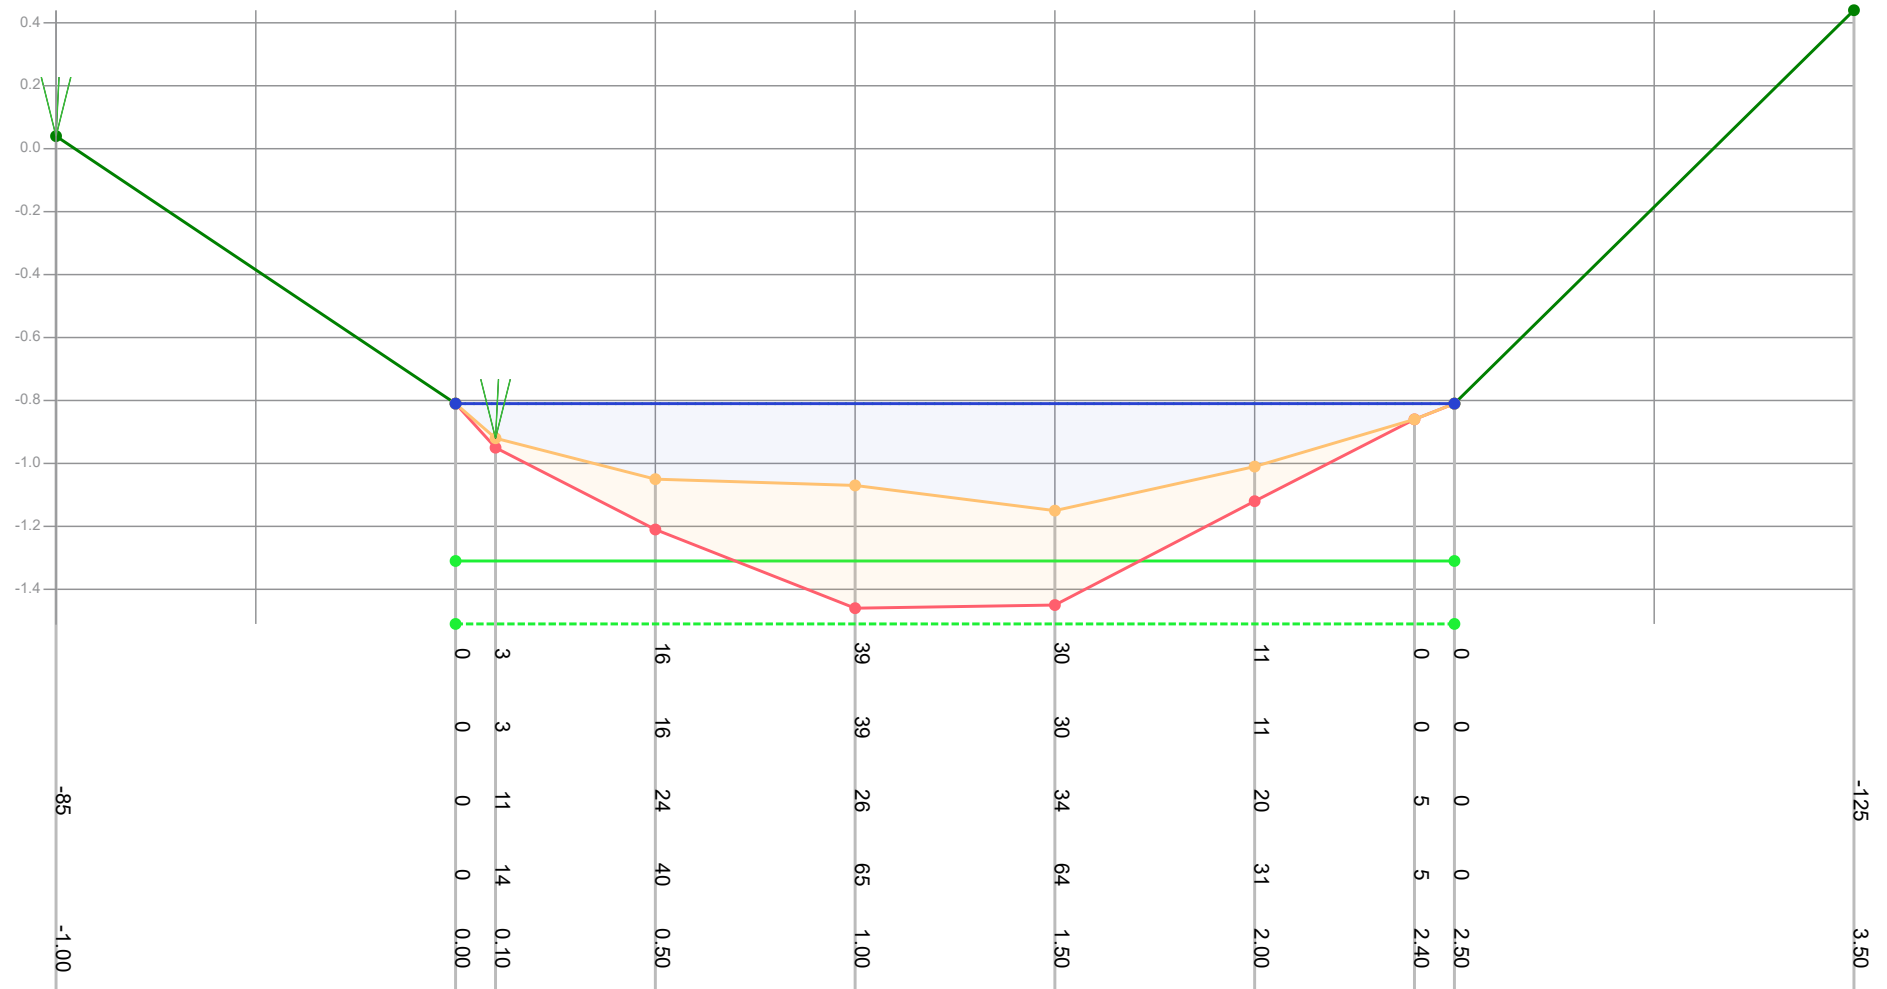

Legenda

- Gemeten waterniveau
- Bovenkant slib
- Vastebodem
- Oever
- TI18297_legger

Patronen:

- Inpeiling
- Uitpeiling
- Waterpeil legger
- Leggerprofiel
- Onderhoudsprofiel

Waterpeil legger / Schouwpeil -0.81 mNAP
 Leggerdiepte -1.31 mNAP
 Onderhoudsdiepte -1.51 mNAP
 Representatieve lengte 111.00 m

Opnamepeil inpeiling -0.81 mNAP
 Max. diepte inp. 0.34 m tov waterpeil legger

Opm. inpeiling

Verplaats ivm overhangende struiken.

Opdrachtgever	Gemeente Waadhoeke
Projectcode	TI21109
Projectnaam	Baggerplan gemeente Waadhoeke
Profiel	813
Opname op	5-8-2021
Status	Definitief
Leggerwaarden	TI18297_legger

export vanuit WIT op 29-9-2021



Tjhuis Ingenieurs BV
 tel. 0229 - 272 000
 e-mail: info@tjhuisingenieurs.nl
www.tjhuisingenieurs.nl

Profiel: 814



Legenda

- Gemeten waterniveau
- Bovenkant slib
- Vastebodem
- Oever
- T118297_legger

Patronen:

- Inpeiling
- Uitpeiling
- Waterpeil legger
- Leggerprofiel
- Onderhoudsprofiel

Waterpeil legger / Schouwpeil	0.00 mNAP	Opnamepeil inpeiling	-0.44 mNAP
Leggerdiepte	-0.50 mNAP	Max. diepte inp.	0.44 m tov waterpeil legger
Onderhoudsdiepte	-0.70 mNAP		
Representatieve lengte	90.00 m		

Opm. inpeiling Geen watergang.

Opdrachtgever	Gemeente Waadhoeke
Projectcode	T121109
Projectnaam	Baggerplan gemeente Waadhoeke
Profiel	814
Opname op	5-8-2021
Status	Definitief
Leggerwaarden	T118297_legger

export vanuit WIT op 29-9-2021



Tjhuis Ingenieurs BV
tel. 0229 - 272 000
e-mail: info@tjhuisingenieurs.nl
www.tjhuisingenieurs.nl