



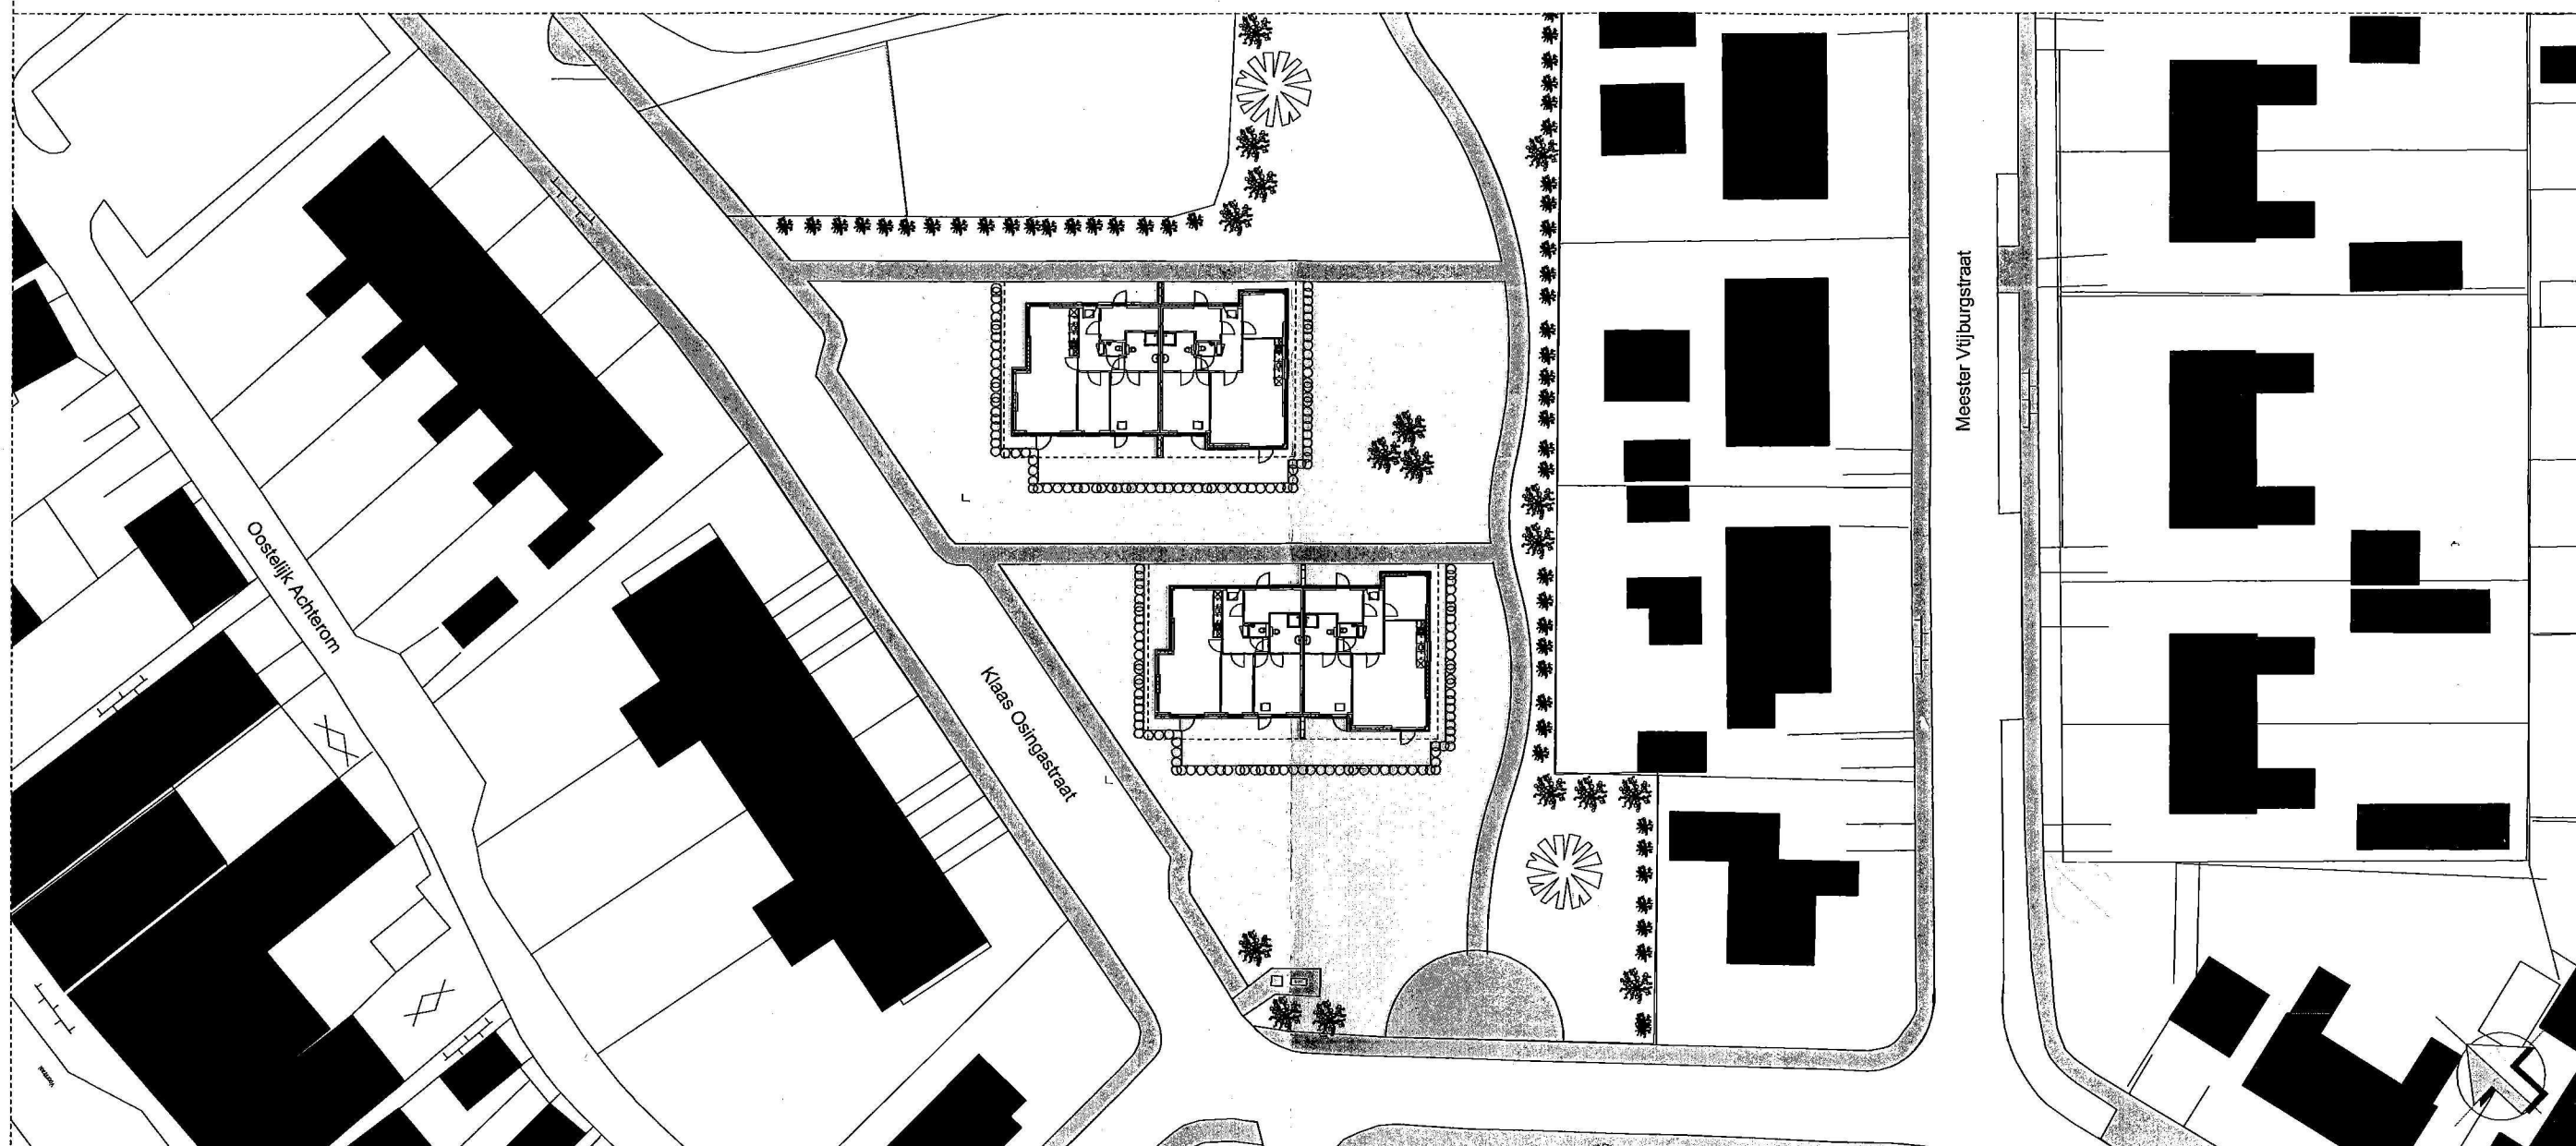

Situatie

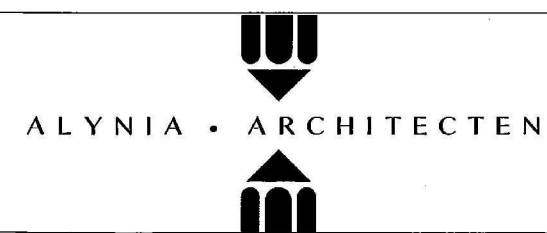

OPDRACHTGEVER EN TITEL : Wonen Noordwest Friesland
Tzum, 4 woningen a.d. Klaas Osingastraat

ONDERDEEL : Technisch Ontwerp
Situatie

MW	30-11-12	0	4	FORMAAT:	PROJECTNO.:
		1	5	A3	5526
		2	6	SCHAAL:	BLADNO.:
		3	7	1:500	TO-S01

Alynia Architecten Harlingen bv BNA
Postbus 187 8860 AD Harlingen
T 0517-413333

E-mail: info@alynia-architecten.nl
Website: www.alynia-architecten.nl
F 0517-419766

Deze tekening blijft eigendom van Alynia Architecten en mag zonder onze schriftelijke toestemming niet worden gekopieerd, noch aan derden worden verstrekt, of ter inzage worden gegeven.