



Situatie 1

schaal 1:200

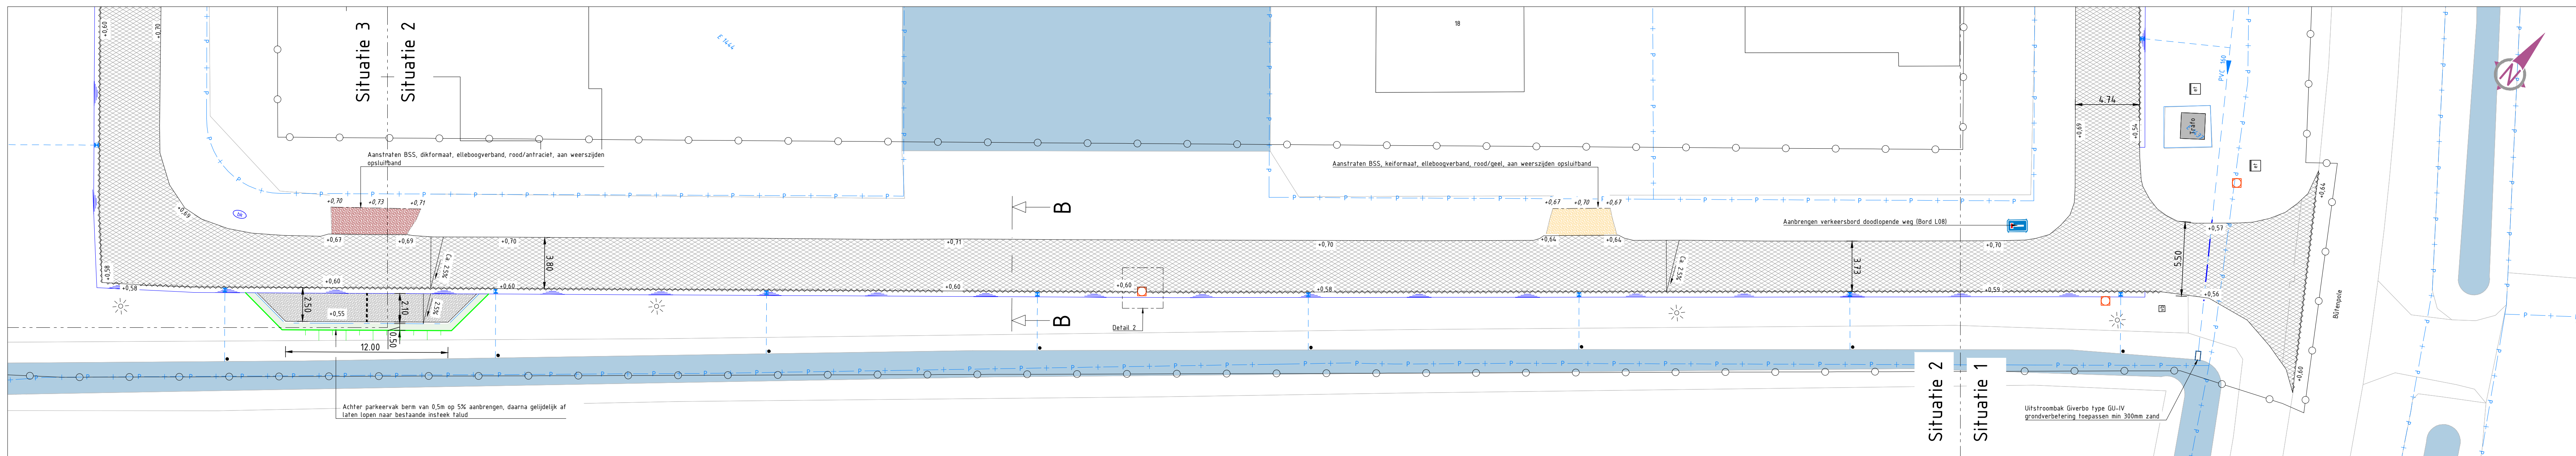


Situatie 2

schaal 1:200

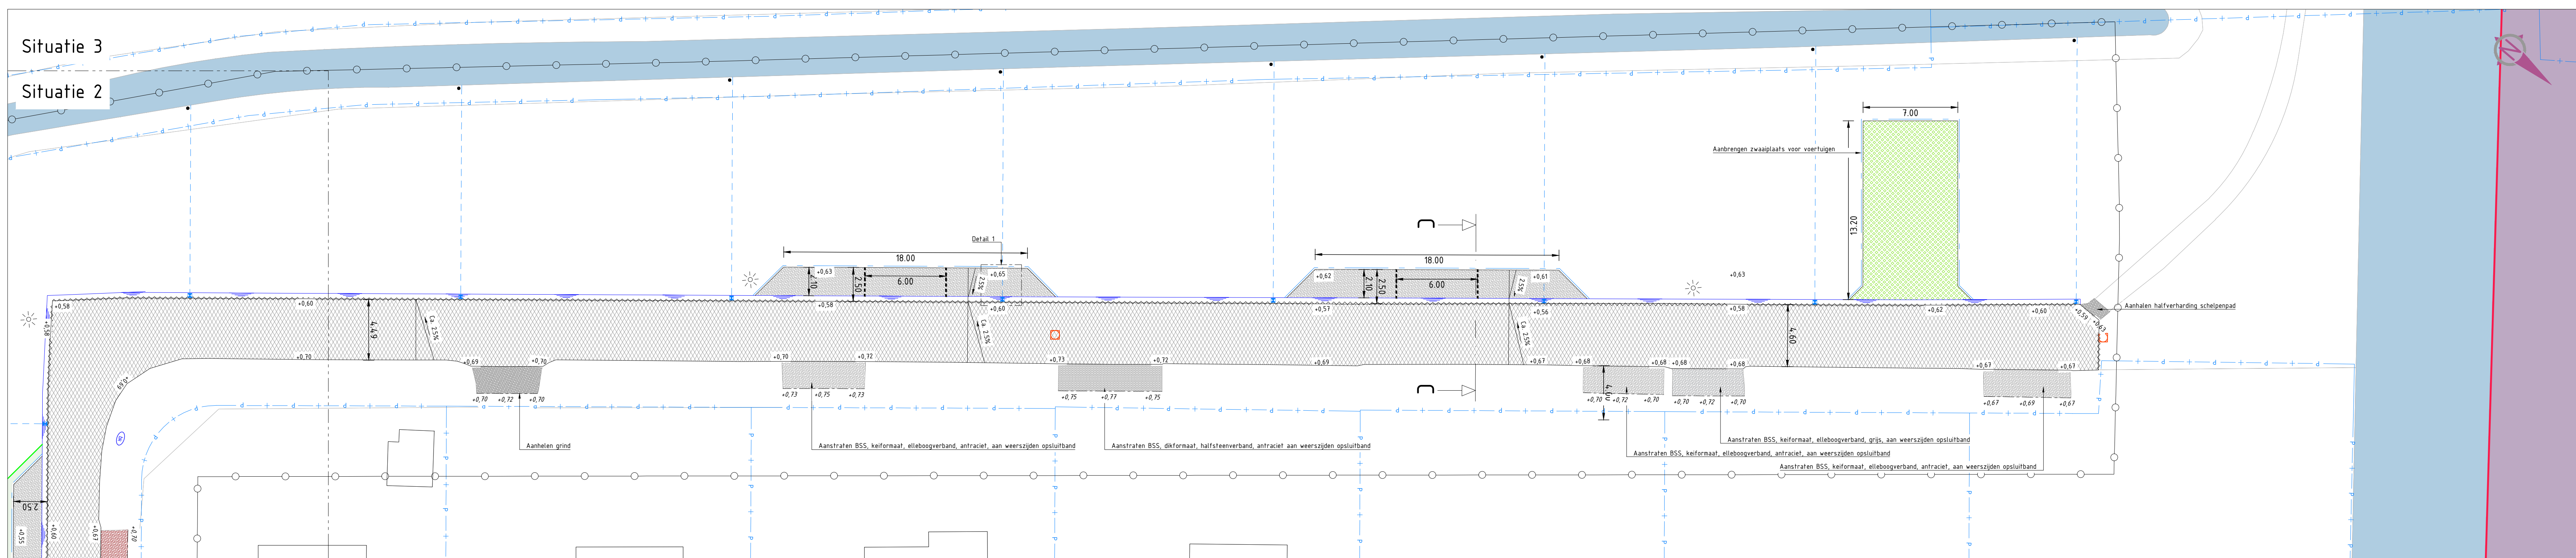


Situatie 3

schaal 1:200

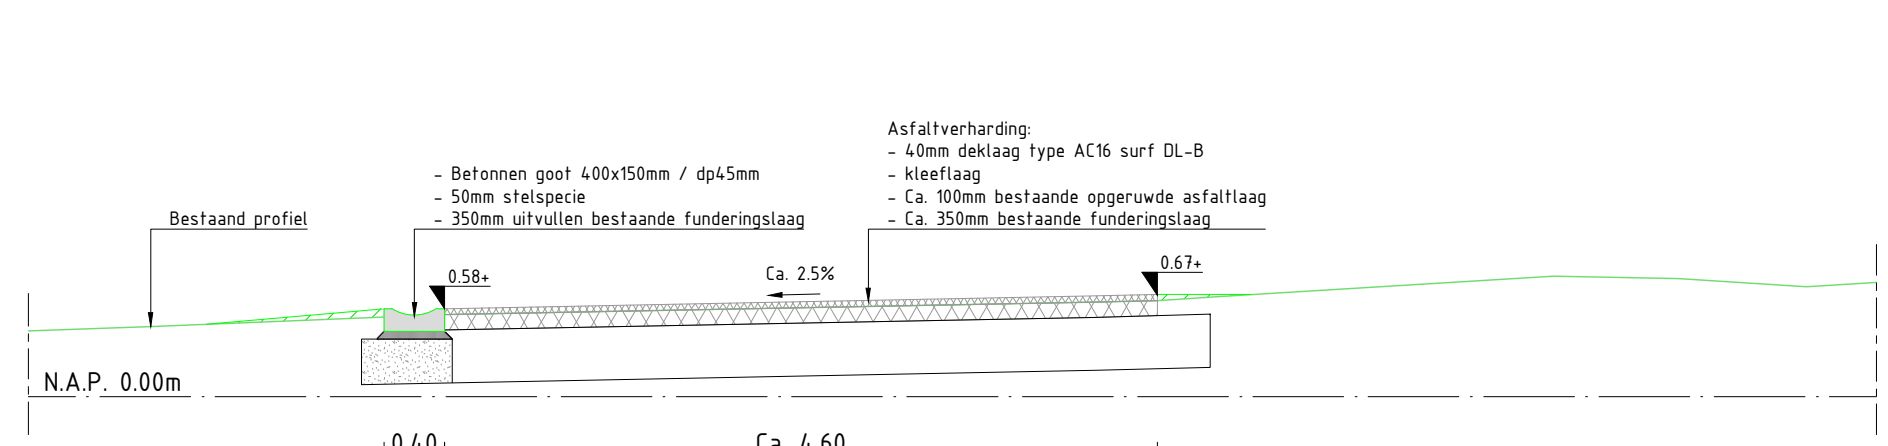


Dwarsprofiel A

SCHAAL 1:50

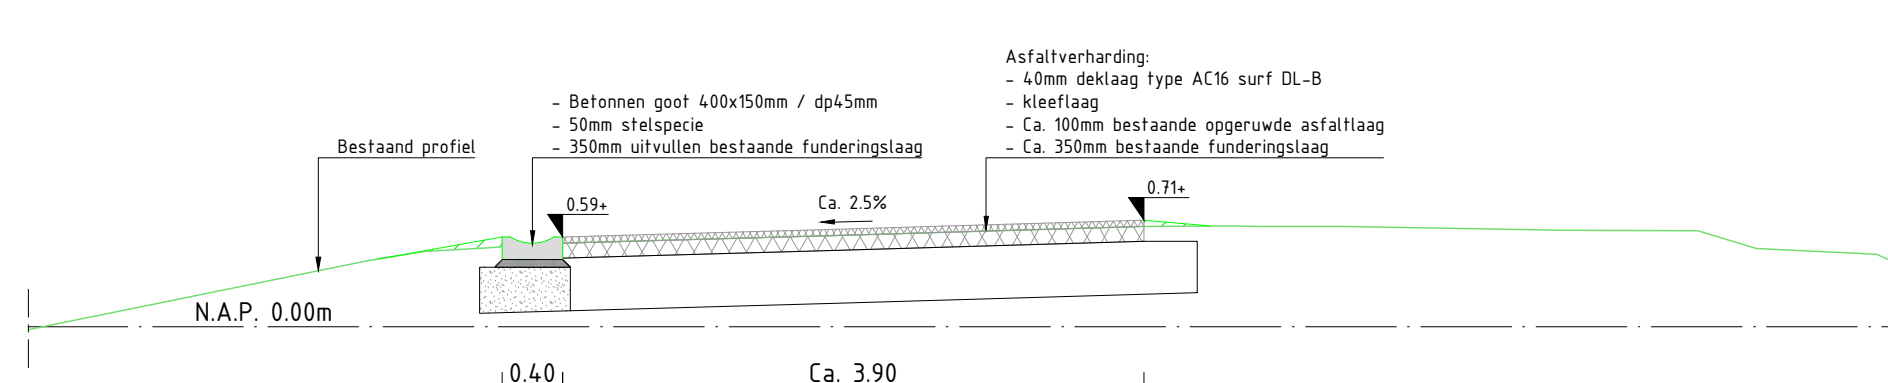


Dwarsprofiel B

SCHAAL 1:50

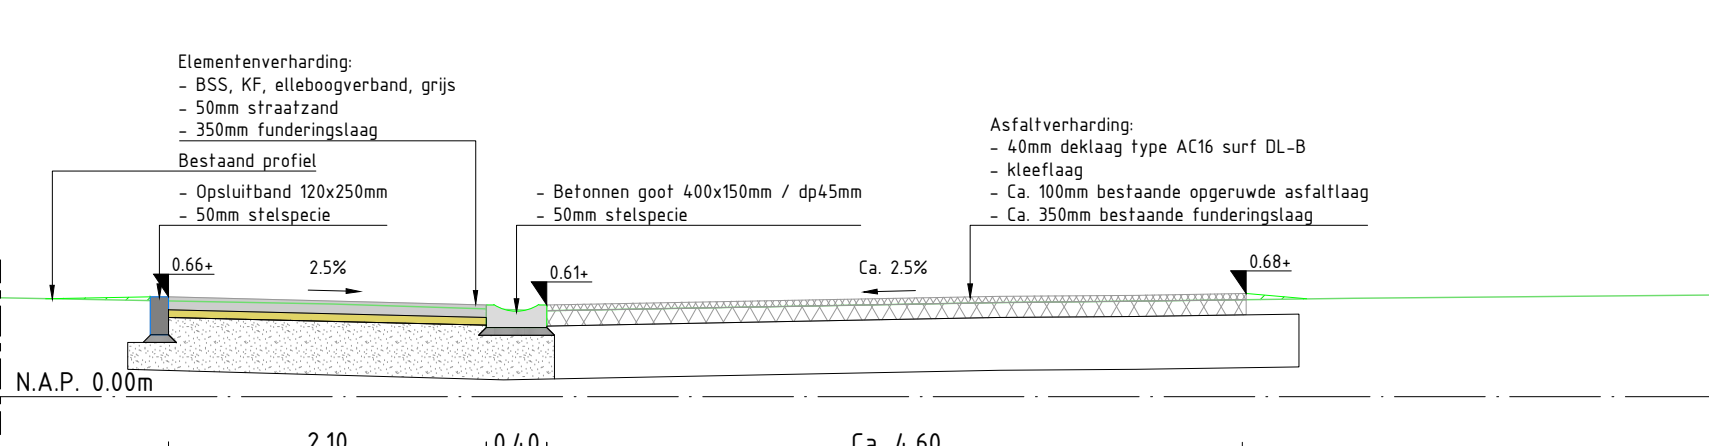


Dwarsprofiel C

SCHAAL 1:50

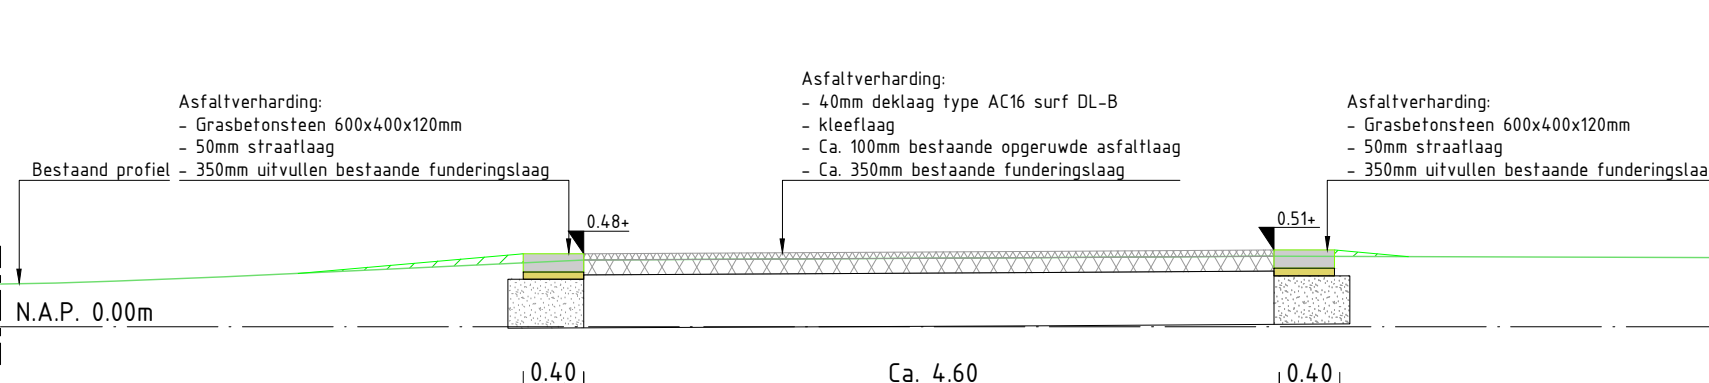


Dwarsprofiel D

SCHAAL 1:50

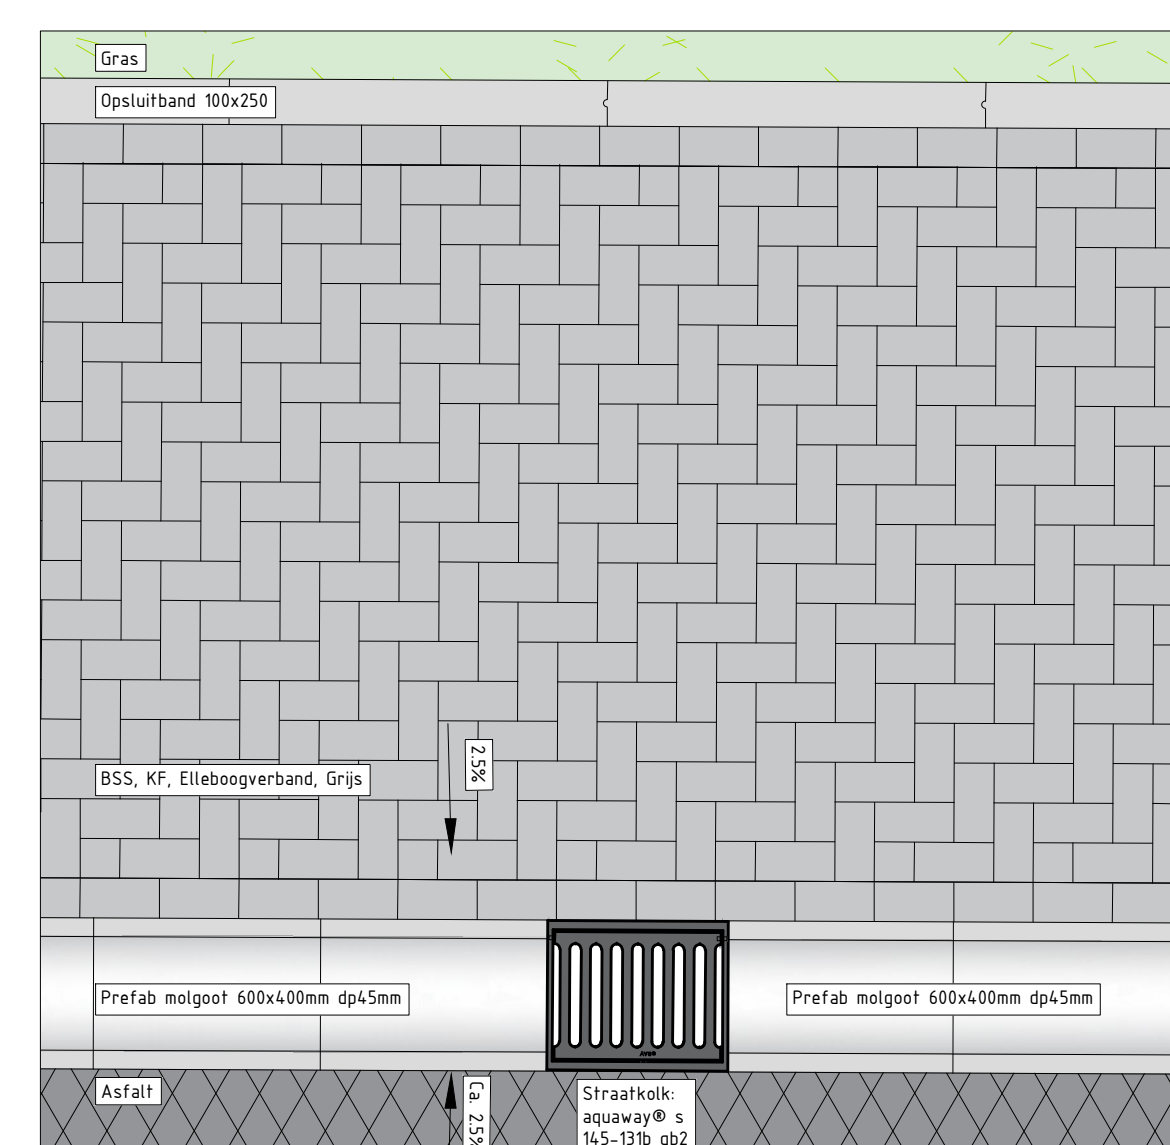

Detail 1


SCHAAL 1:20

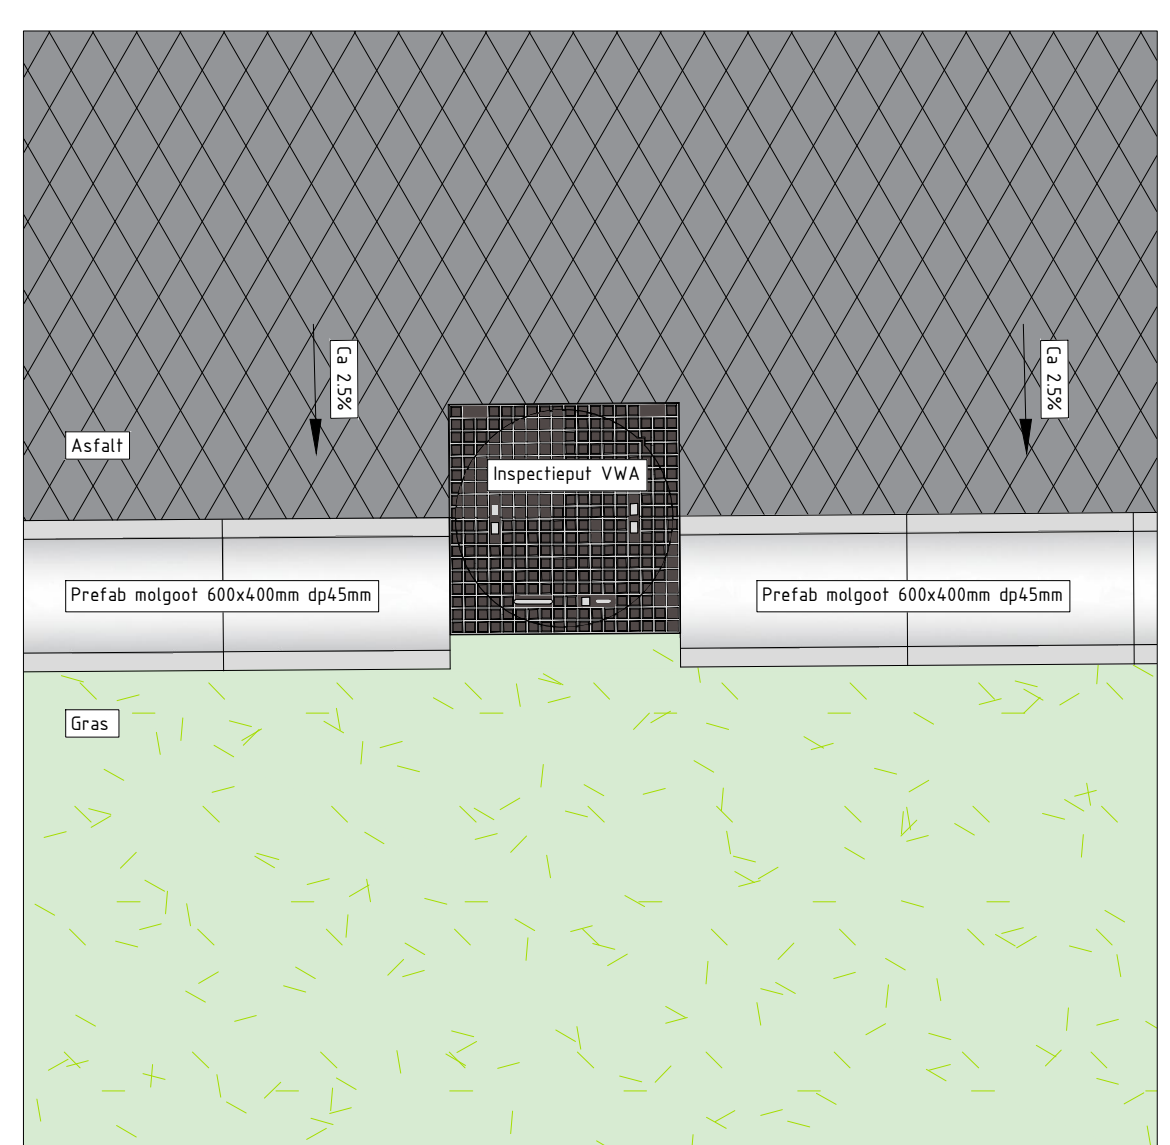

Detail 2

SCHAAL 1:20

- Legenda**
- Projectgrens
 - Perceelgrens
 - Bestaande situatie
 - 25 Bestaande bebouwing inclusief huisnummer
 - +0.69 Hoogte t.o.v. N.A.P.
 - +0.69 Aansluiting inritten t.o.v. N.A.P.
 - Afsluit
 - Zagen asfalt
 - Freesslijn
 - Aanbrengen opsluitband 120x250mm
 - Aanbrengen parkeervakscheiding 1-1, BSS, KF, Wit
 - Talud
 - Aanbrengen pefab molgoot 600x400x150mm dp45mm
 - Aanbrengen kolkaansluiting PVC Ø125mm
 - Vervangen bestaande drainagebus door PVC Ø160
 - Mantelbus, materiaal n.b.
 - Aanbrengen nieuwe deklaag type AC 11 surf DL-B
 - Aanbrengen BSS, KF, elideboegverband, grijs
 - Aanbrengen grasbelfoniegels 600x400x120mm vlak
 - Aanbrengen berm
 - Oppervlaktewater
 - Invloedsgebied voorzorgsmaatregel gasunie
 - Aanbrengen greppel
 - Opnieuw stellen straatkolk
 - Aanbrengen straatkolk aquaway® s145-131b gb2
 - VWA putkop op hoogte brengen
 - Aanbrengen doorspuitput Ø315 met straatkolkop waaiermotief
 - Aanbrengen uitstroombak Giverbo type GU-IV
 - Handhaven straatpot
 - Aanbrengen verkeersbord L08
 - Handhaven verkeersbord
 - Handhaven Lichtmast
 - Handhaven straatkast
 - Aanbrengen kunststof antipaaplaal

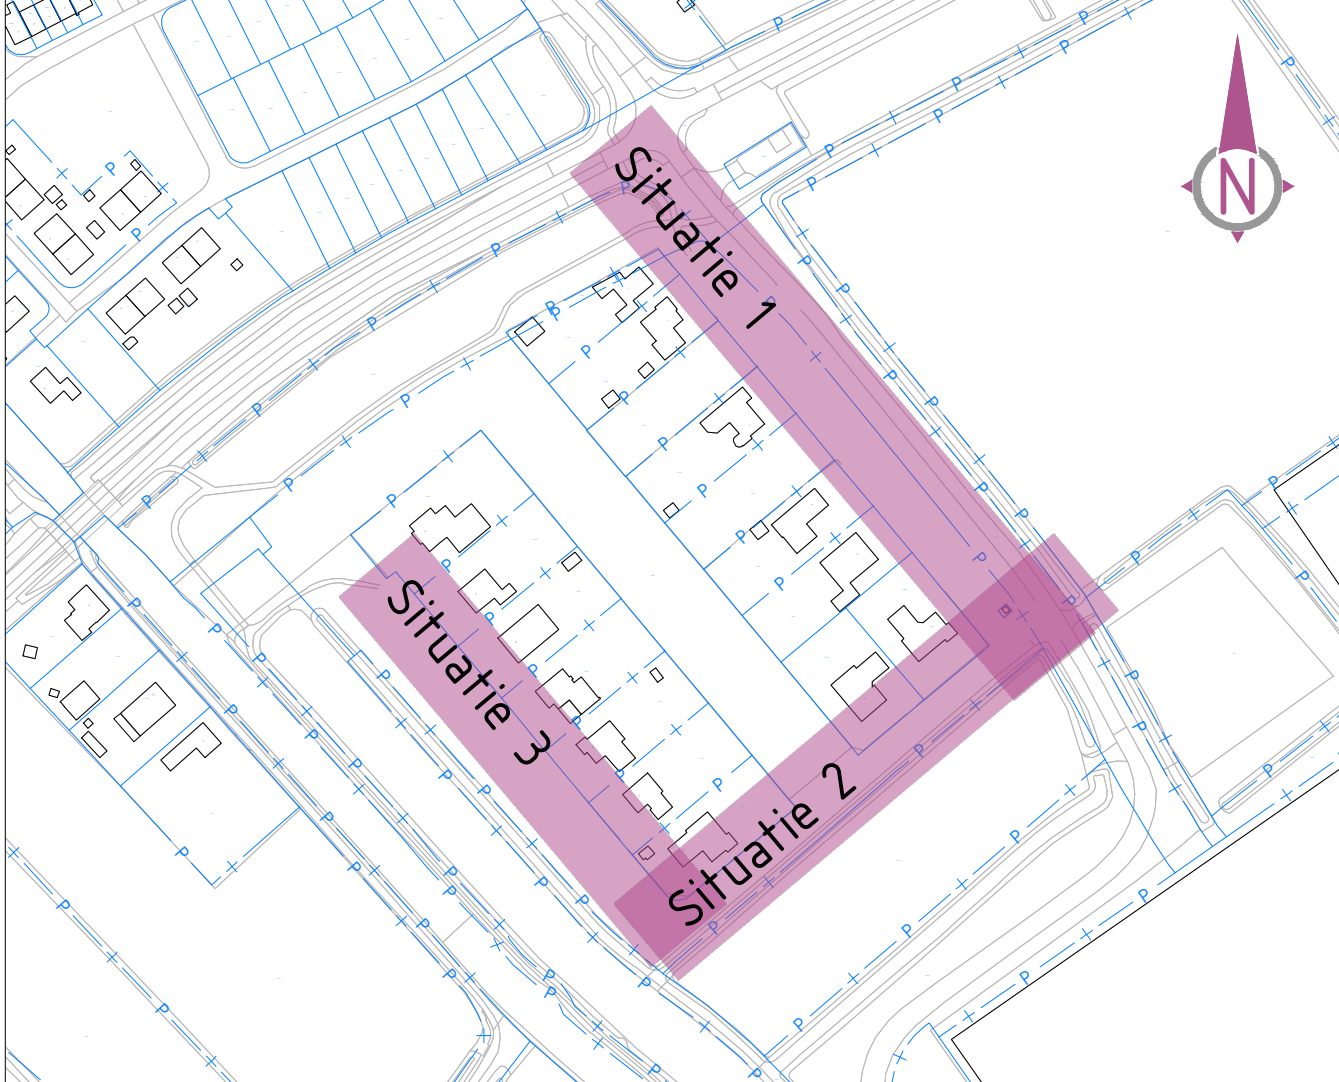

Overzichtstekening

schaal 1:2500

02	Definitief 02 Invloegen parkeerplaatsen, bij huisnummer 201	18-07-2022	RLA	JVE
01	Definitief	15-07-2022	RLA	JVE
Verste	Opmerkingen		Get	Get

Opdrachtgever:	Formaat:	Projectnummer:
GEMEENTE waadhoeke	A0	BS2022-043
Projectnaam:	Schaal:	Tekeningnummer:
Wetertún Berlikum	zie tek.	BS2022-043-ST-001
Beschrijving:	Bladnummer:	Status:
Nieuwe situatie, dwarsprofielen, details	1 van 1	Definitief
		01