

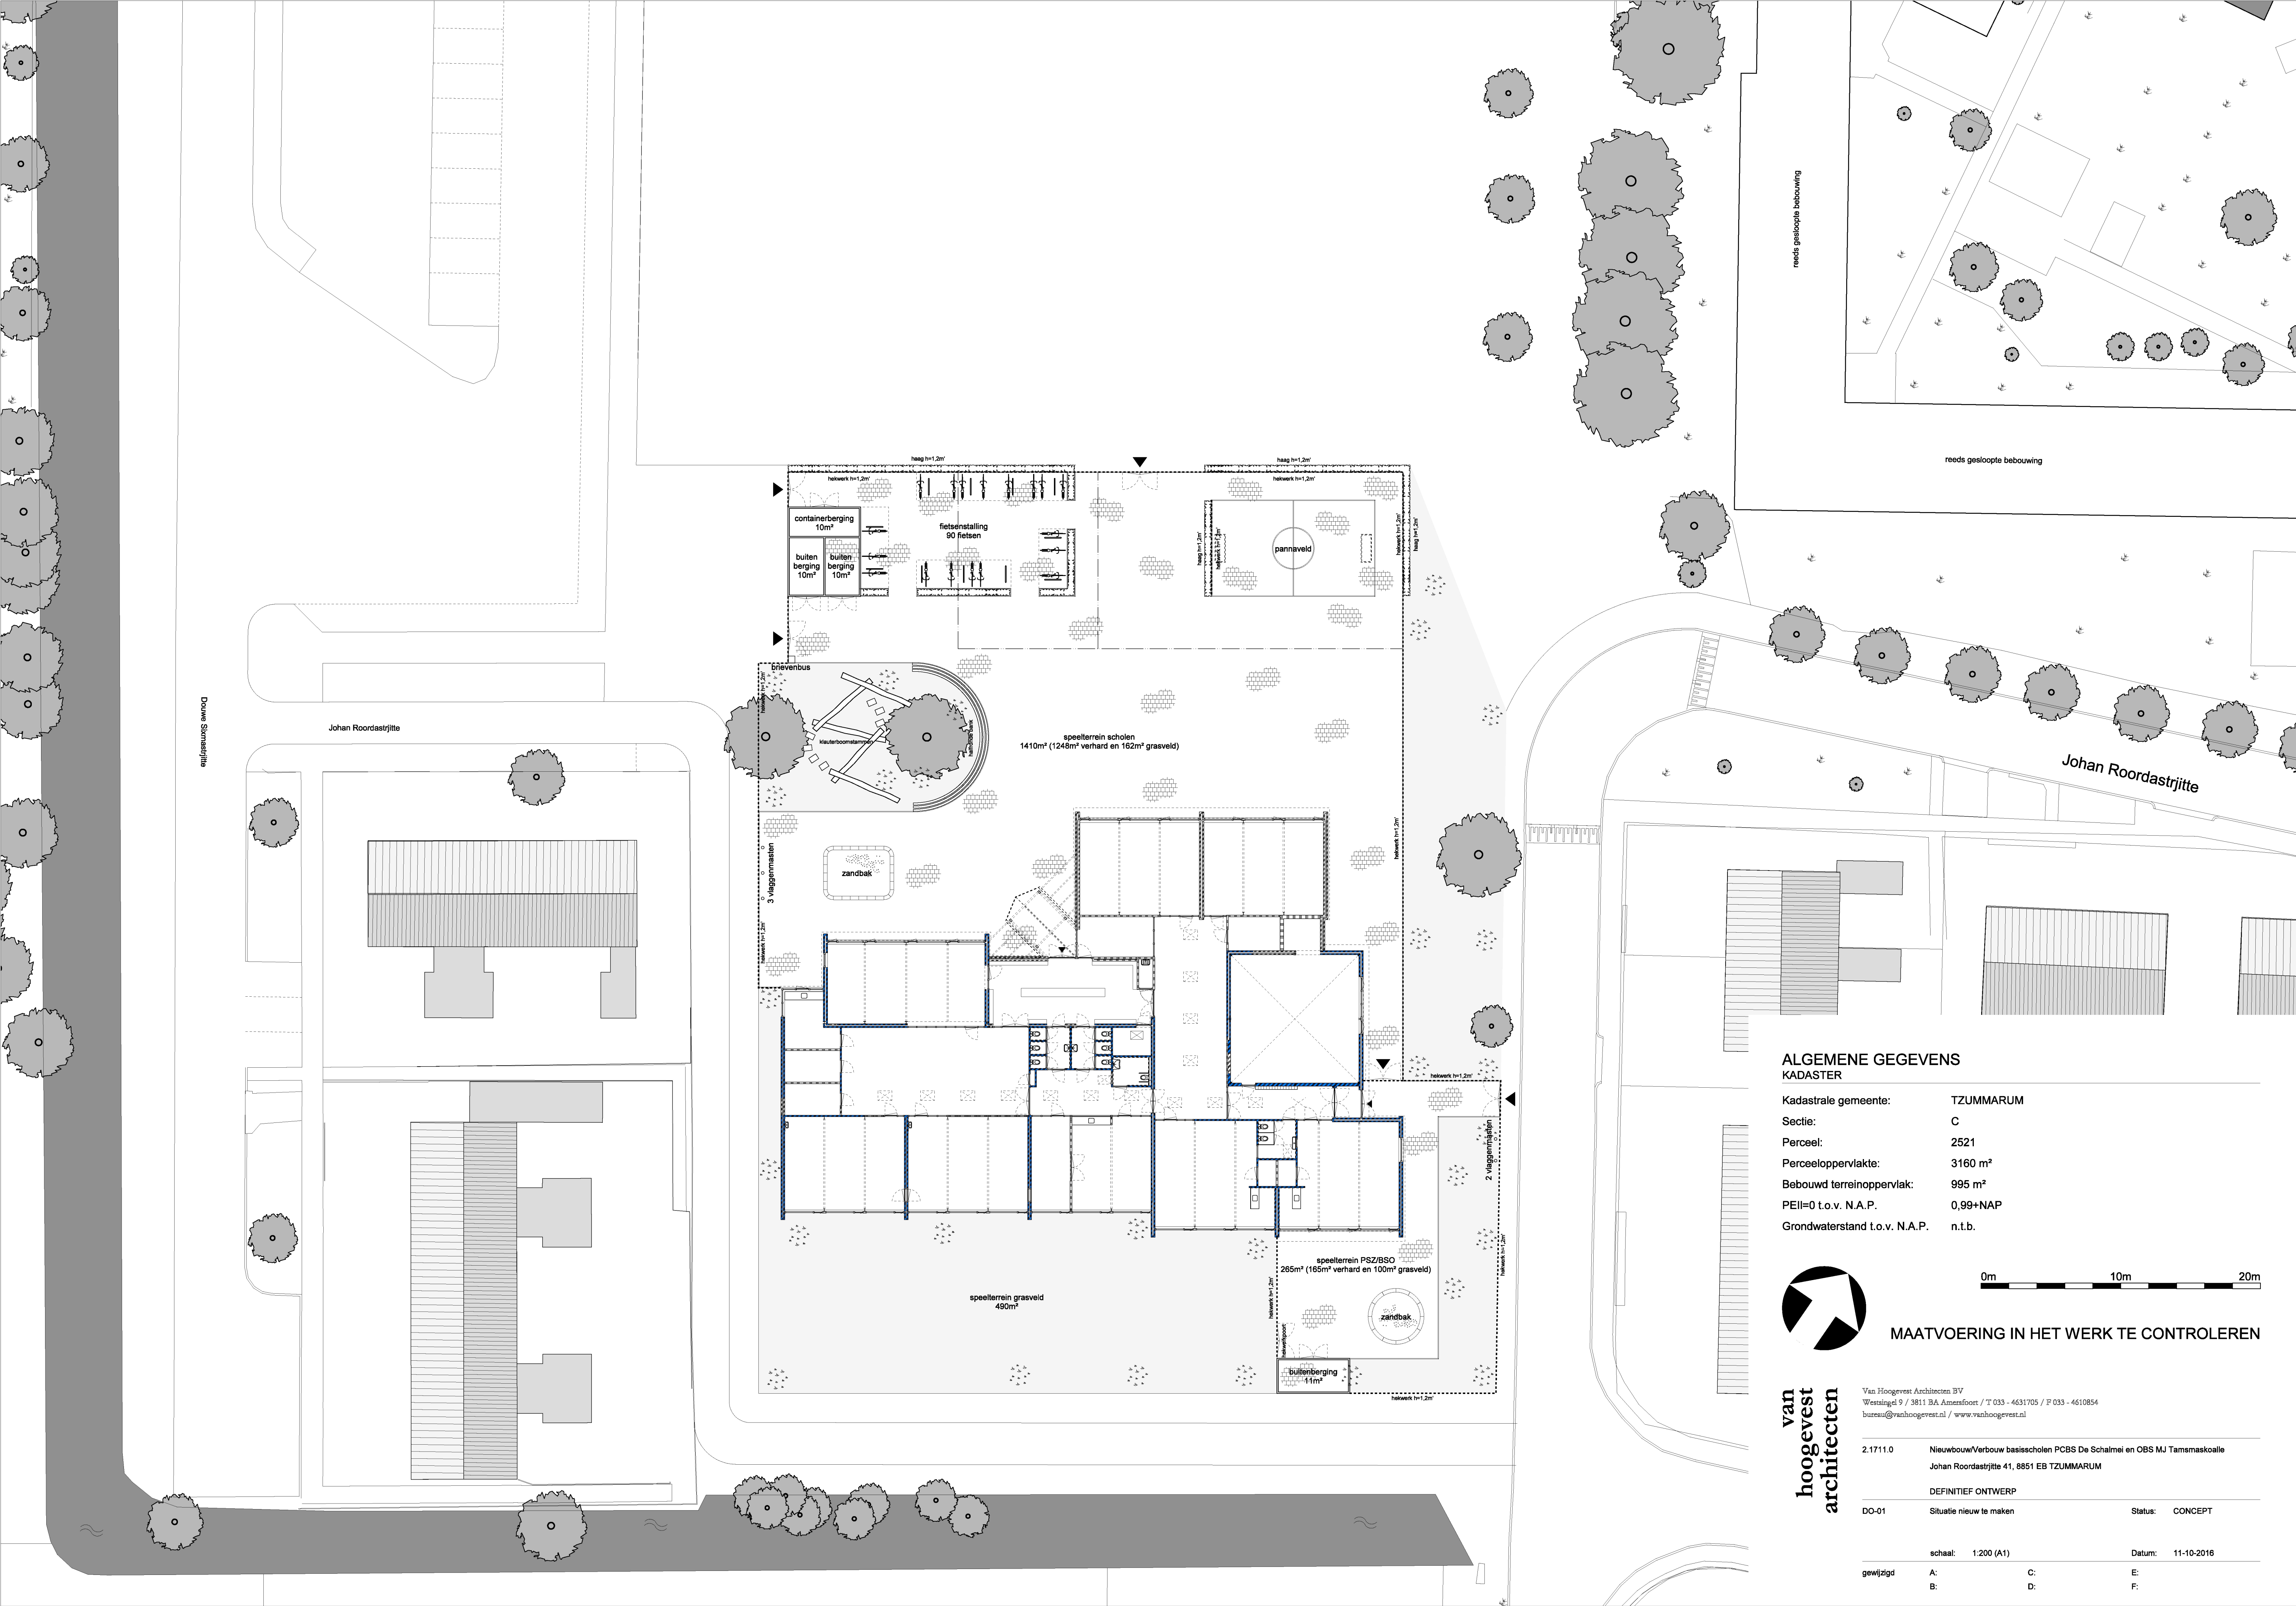


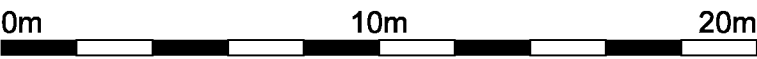

ALGEMENE GEGEVENS

KADASTER

Kadastrale gemeente:	TZUMMARUM
Sectie:	C
Perceel:	2521
Perceeloppervlakte:	3160 m²
Bebouwd terreinoppervlak:	995 m²
PEI=0 t.o.v. N.A.P.	0,99+NAP
Grondwaterstand t.o.v. N.A.P.	n.t.b.

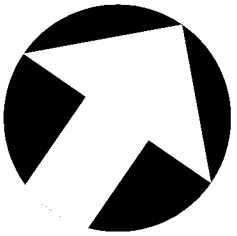

MAATVOERING IN HET WERK TE CONTROLEREN

van
hoogeest
architecten

Van Hoogeest Architecten BV
Westingel 9 / 3811 BA Amersfoort / T 033 - 4631705 / F 033 - 4610854
bureau@vanhoogeest.nl / www.vanhoogeest.nl

2.1711.0	Nieuwbouw/Verbouw basisscholen PCBS De Schalm en OBS MJ Tamsmaskoalle Johan Roordastrijte 41, 8851 EB TZUMMARUM		
DEFINITIEF ONTWERP			
DO-01	Situatie nieuw te maken	Status:	CONCEPT
schaal: 1:200 (A1)		Datum:	11-10-2016
gewijzigd	A:	C:	E:
	B:	D:	F: